

თბილისი 2020 წ.

ეტაპი/ზომა	ZKAB+	დოკუმენტის N01

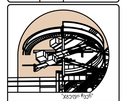

მისამართი
ქ.თბილისი, ფალიაშვილის 32

პირობითი აღნიშვნები

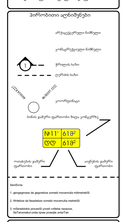

შენიშვნა:

შენიშვნები

სექტორი	შეს პროექტი
ნახაზის დასახელება ფასადი #1	
მასშტაბი	1:100
Layout ID	A-0001 ფურცე
ავტო.	

ავტორები:	ტელ.:	ა. ჩუბინიძე
ხელმძღვ.:		ა. ჩუბინიძე
კონსულტანტი:	ტელ. ადგილი:	ა. ჩუბინიძე
	ელ.ფოსტა:	ჩუბინიძე

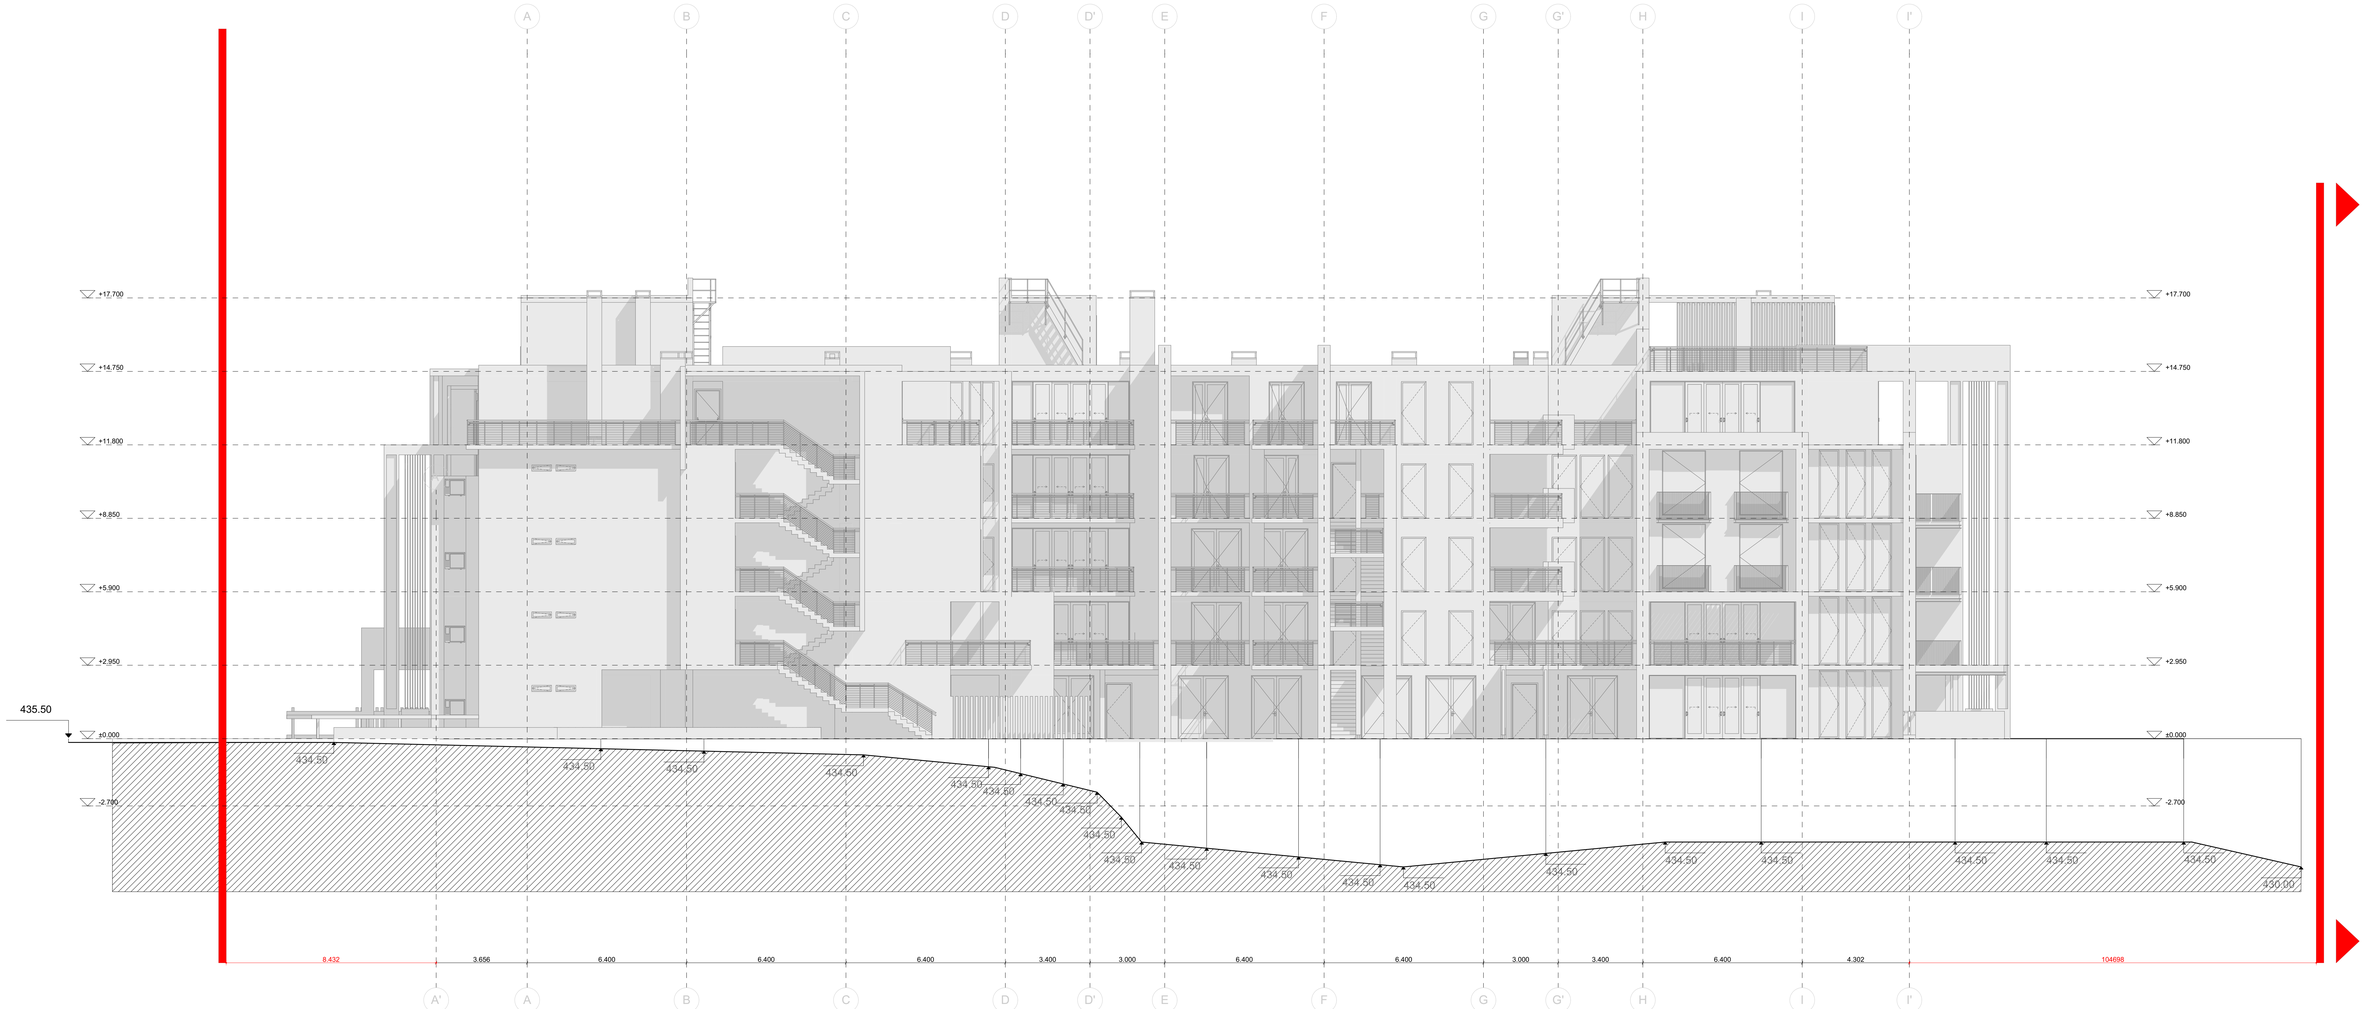

ოქტომბერი 2020 წ.

ეტაპი/ნაწილი	ZKA0+	დოკუმენტის№01

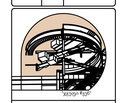












თბილისი 2020 წ.

ფორმატი	2XA0+	დაკვეთა№01

"ჯგუფი ჩვენ"

მისამართი
ქ.თბილისი. ფალიაშვილის 32

პირობითი აღნიშვნები

არქიტექტურული ნიშნული

კონსტრუქციული ნიშნული

ჭრილის ხაზი

ღერძის ხაზი

კოორდინატი

შენიშვნები

საცხოვრებელი კომპლექსი
ქ. თბილისი
დიღმის საცდელი სასწავლო
მეურნეობა

დამკვეთი
შპს "რივერსაიდ დიღომი"

დირექტორი: ალექსანდრე სიჭინავა

სტადია
მუშა პროექტი

ნახაზის დასახელება
ფასადი 3-3

მასშტაბი
1:100

Layout ID	A-0001	ფურც.	
სულ.			

გვარი	ა. ჩუბინიძე	ა. ჩუბინიძე	ა. ჩუბინიძე
ხელმოწერა			

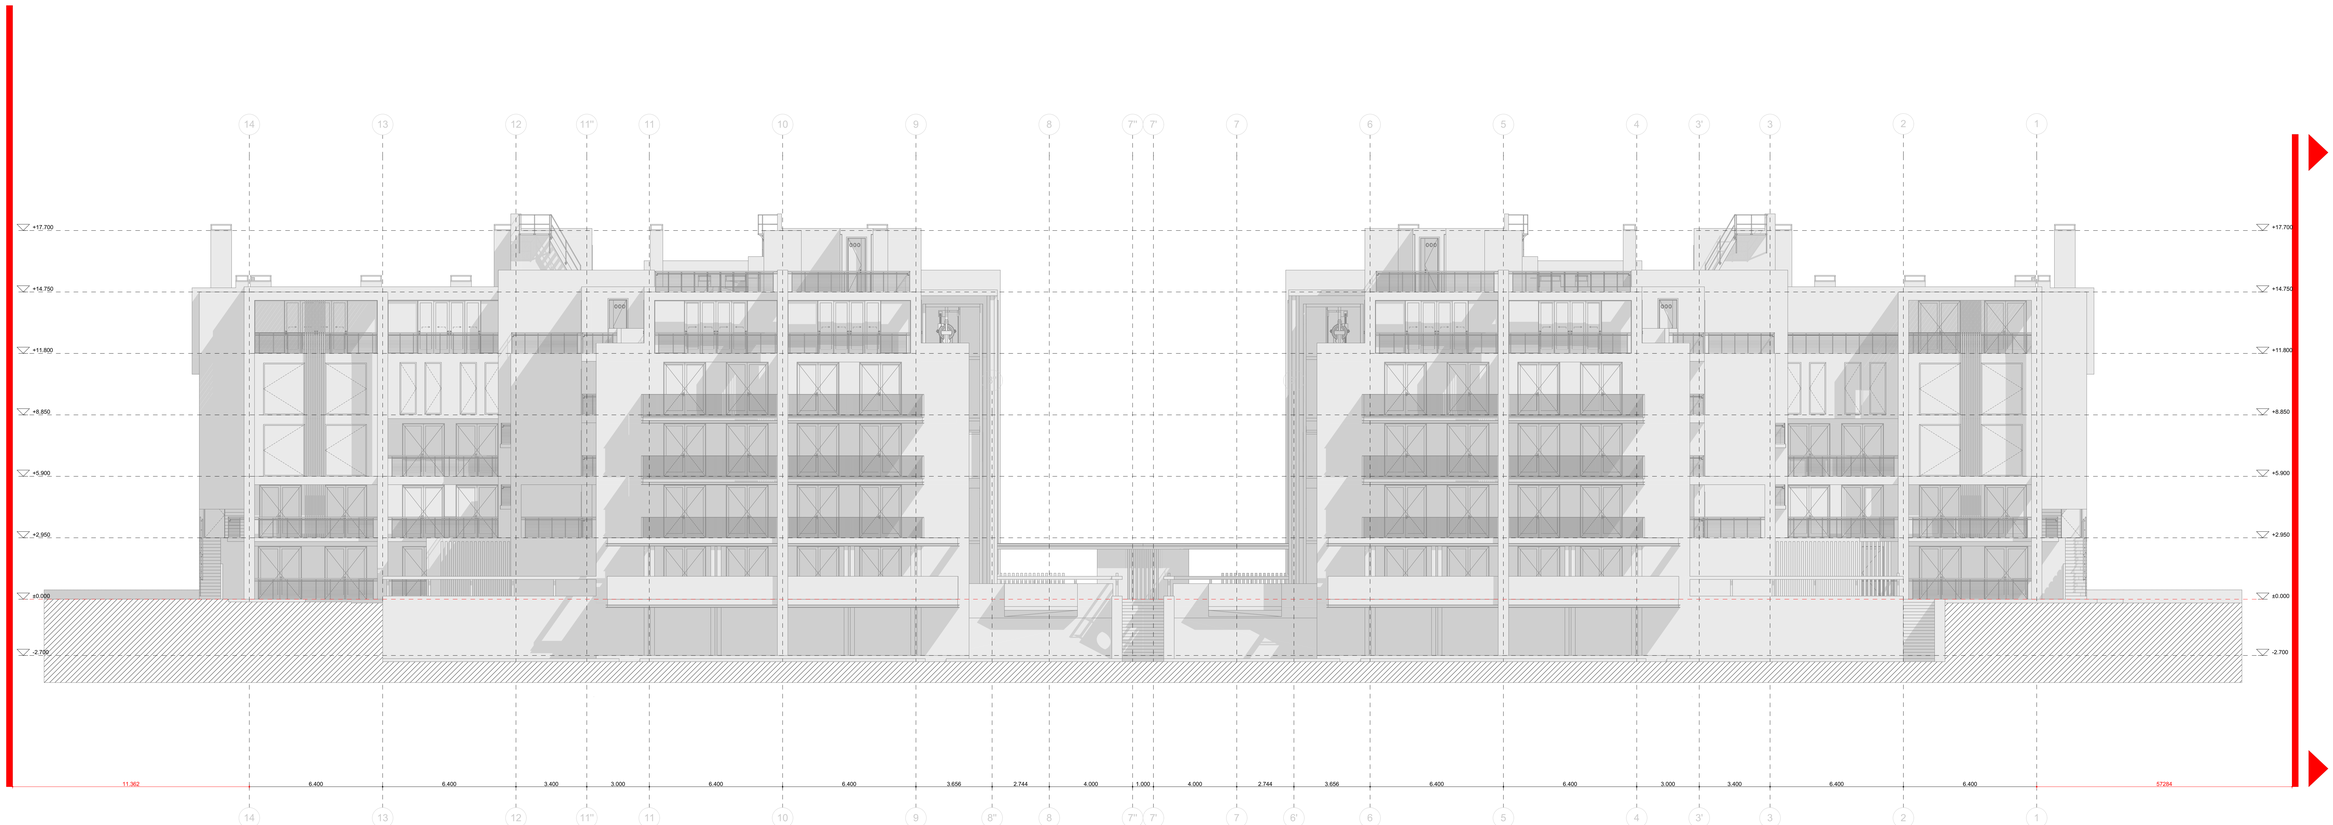






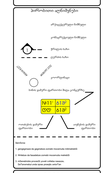





ნახაზის დასახელება
ფასადი #4

მასშტაბი
1:100






თბილისი 2020 წ.

ფორმატი	2XA0+	დაკვეთა№01

"ჯგუფი ჩვენ"

მისამართი
ქ.თბილისი. ფალიაშვილის 32

პირობითი აღნიშვნები

არქიტექტურული ნიშნული
კონსტრუქციული ნიშნული
ჭრილის ხაზი
ღერძის ხაზი
კოორდინატი
ბინის ჯამური ფართობი შიდა კონტურზე
ოთახების ჯამური ფართობი
აივნების ჯამური ფართობი

SeniSvna:
1. gengegmaze da gegmebze zomebi mocemulia milimetrebSi
2. Wrilebze da fasadebze zomebi mocemulia metrebSi
3. mSeneblobis procesSi yoveli cvlileba naxazze, SeTanxmebul unda iqnas proeqtis avtorTan

შენიშვნები

საცხოვრებელი კომპლექსი
ქ. თბილისი
დიღმის საცდელი სასწავლო
მეურნეობა

დამკვეთი
შპს "რივერსაიდ დიღომი"
დირექტორი: ალექსანდრე სიჭინავა

სტადია
მუშა პროექტი

ნახაზის დასახელება
ფასადი 5-5

მასშტაბი
1:100

Layout ID	A-0001	ფურც.	
სულ.			

თანამდებობა	ხელმოწერა	გვარი
დირექტორი		ა. ჩუბინიძე
პრ. ავტორი		ა. ჩუბინიძე
დაამუშავა		ა. ჩუბინიძე
შეამოწმა		

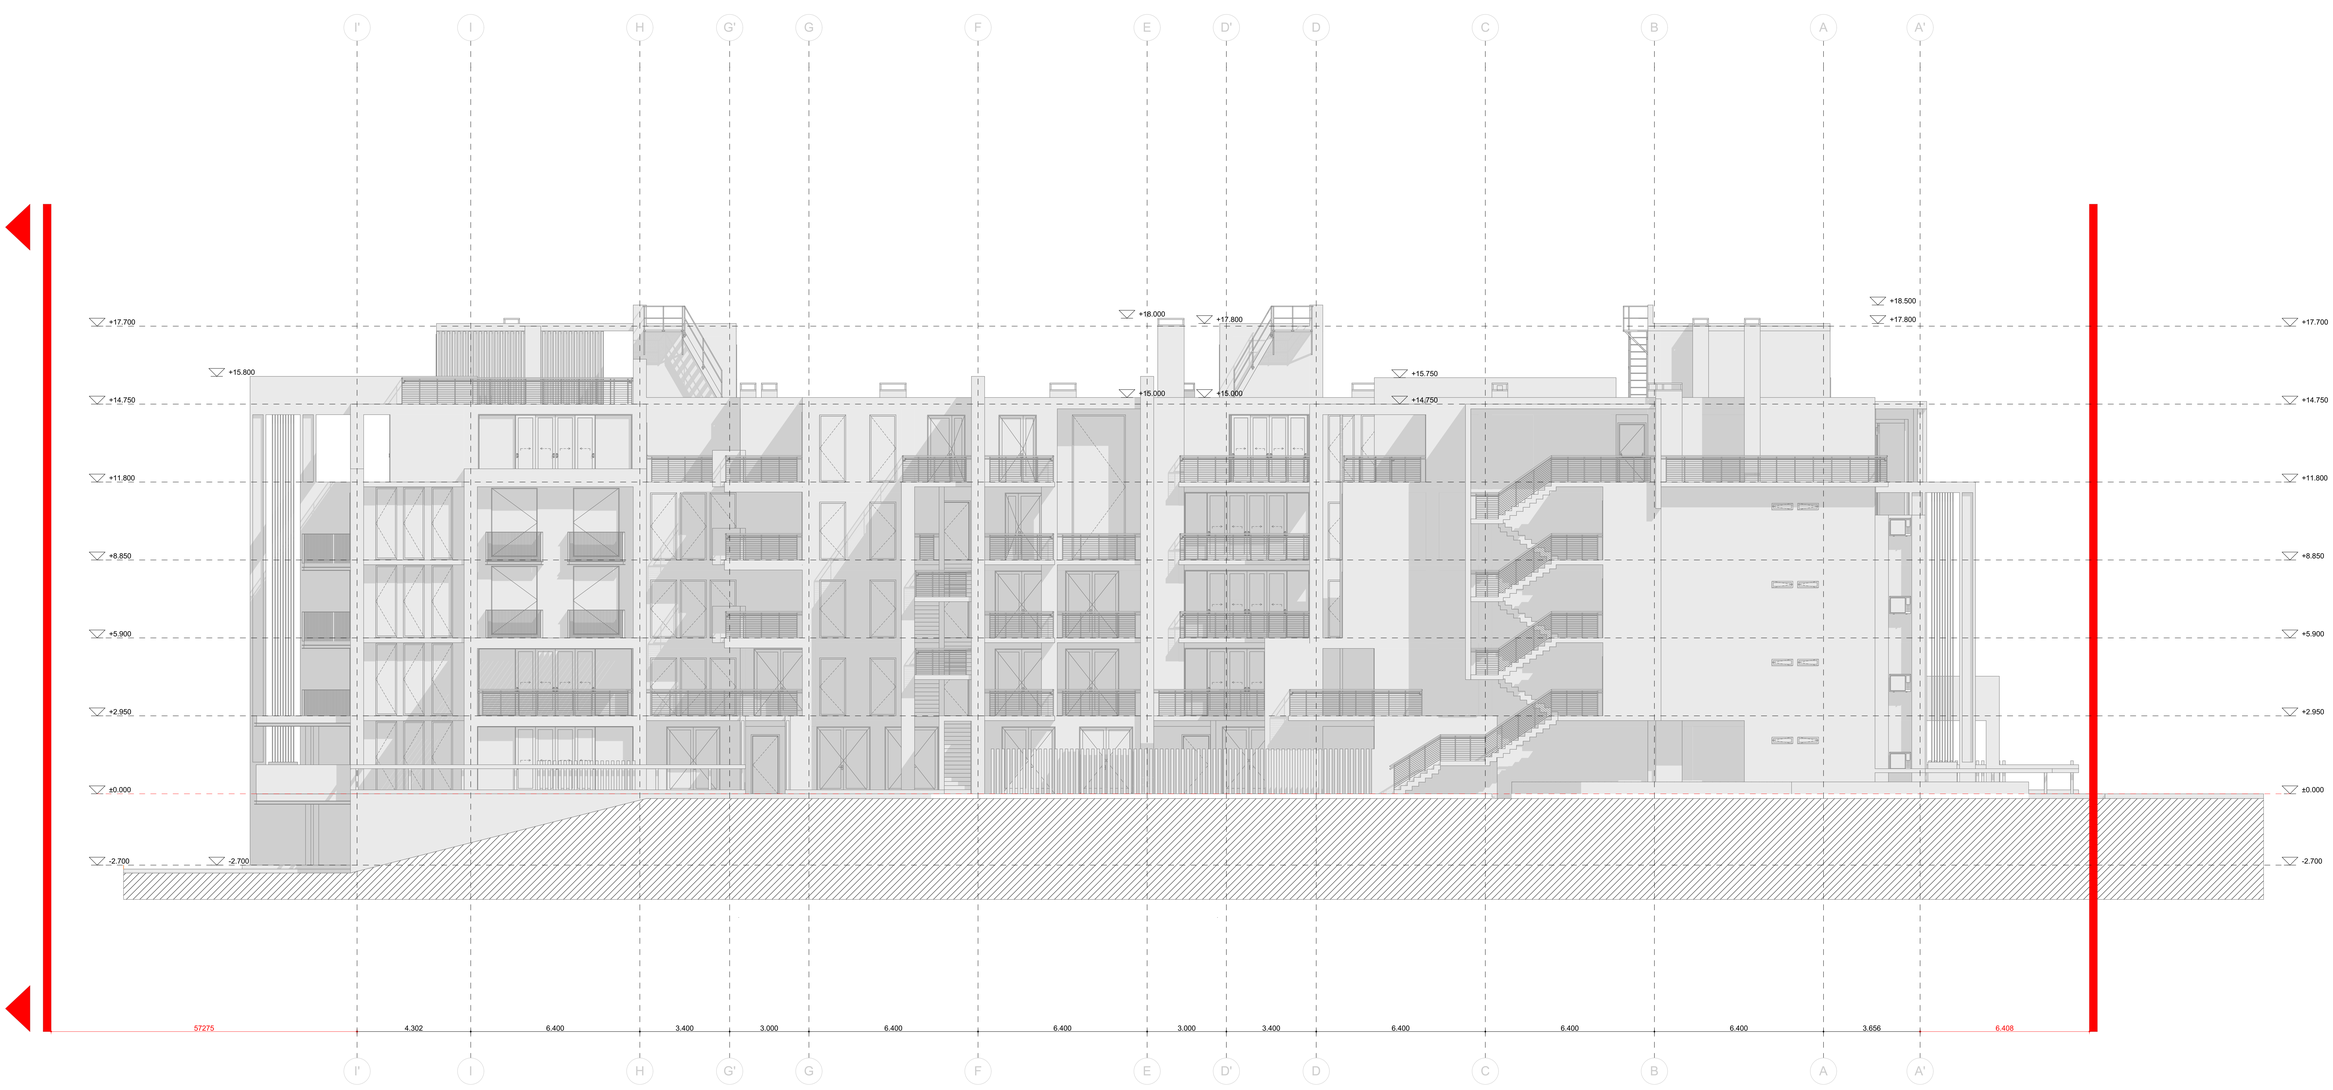

თბილისი 2020 წ.


















