
ჭ–1–1

1 : 100

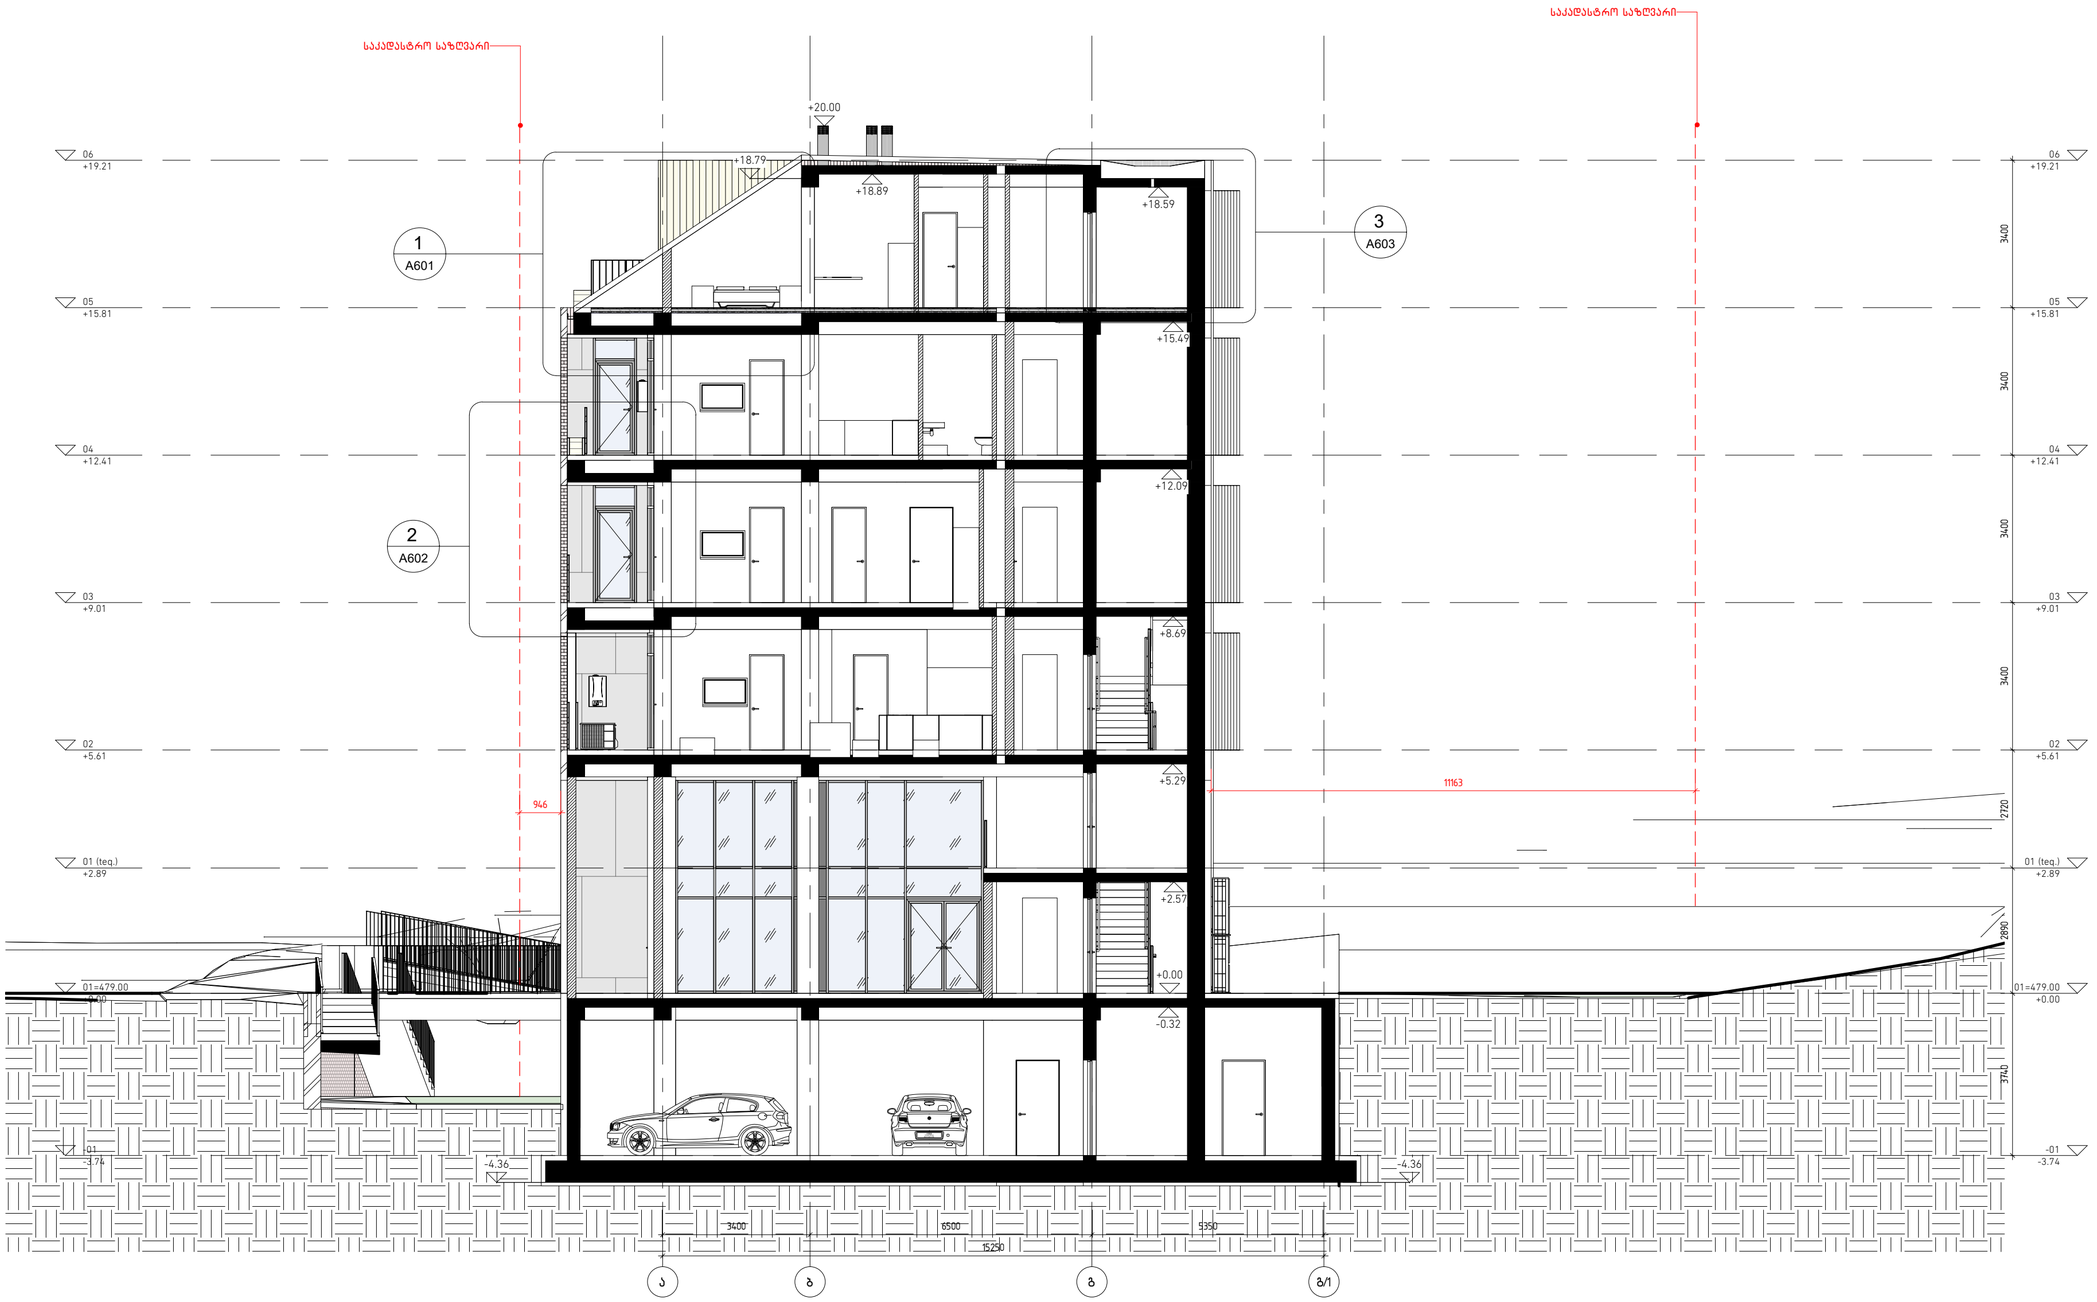

დემარკი

არქიტექტურული კომპანია

DMARK ARCHITECTURAL COMPANY

www.dmark.ge

პროექტის დასახელება

მრავალბინიანი საცხოვრებელი სახლი

პროექტის მისამართი

ქ.თბილისში,წავკისის №4–ში, ამაღლების ქ. (ყოფილი დავითაშვილის ქ.) №45 და ამაღლების ქ. №47

დამკვეთი

შპს "სამშენებლო კომპანია მონუმენტმშენი"

± 0.00 = 479.00

სპ	2020.10.27	სტადია პროექტი
სტადია	თარიღი	განმარტება
გამოცემა		

დაკვეთის №	16.022
შეასრულა	თმ, ევ
შეამოწმა	დგ
საავტორო უფლებები	დემარკი

ნახაზის დასახელება

ჭრილი 1–1


A301

A2

Z:\100_Projects\16.022_Amagleba 2\300_Modeling\303_Revit\2020.10.28_amagleba.rvt

ჭ-2-2

1 : 100

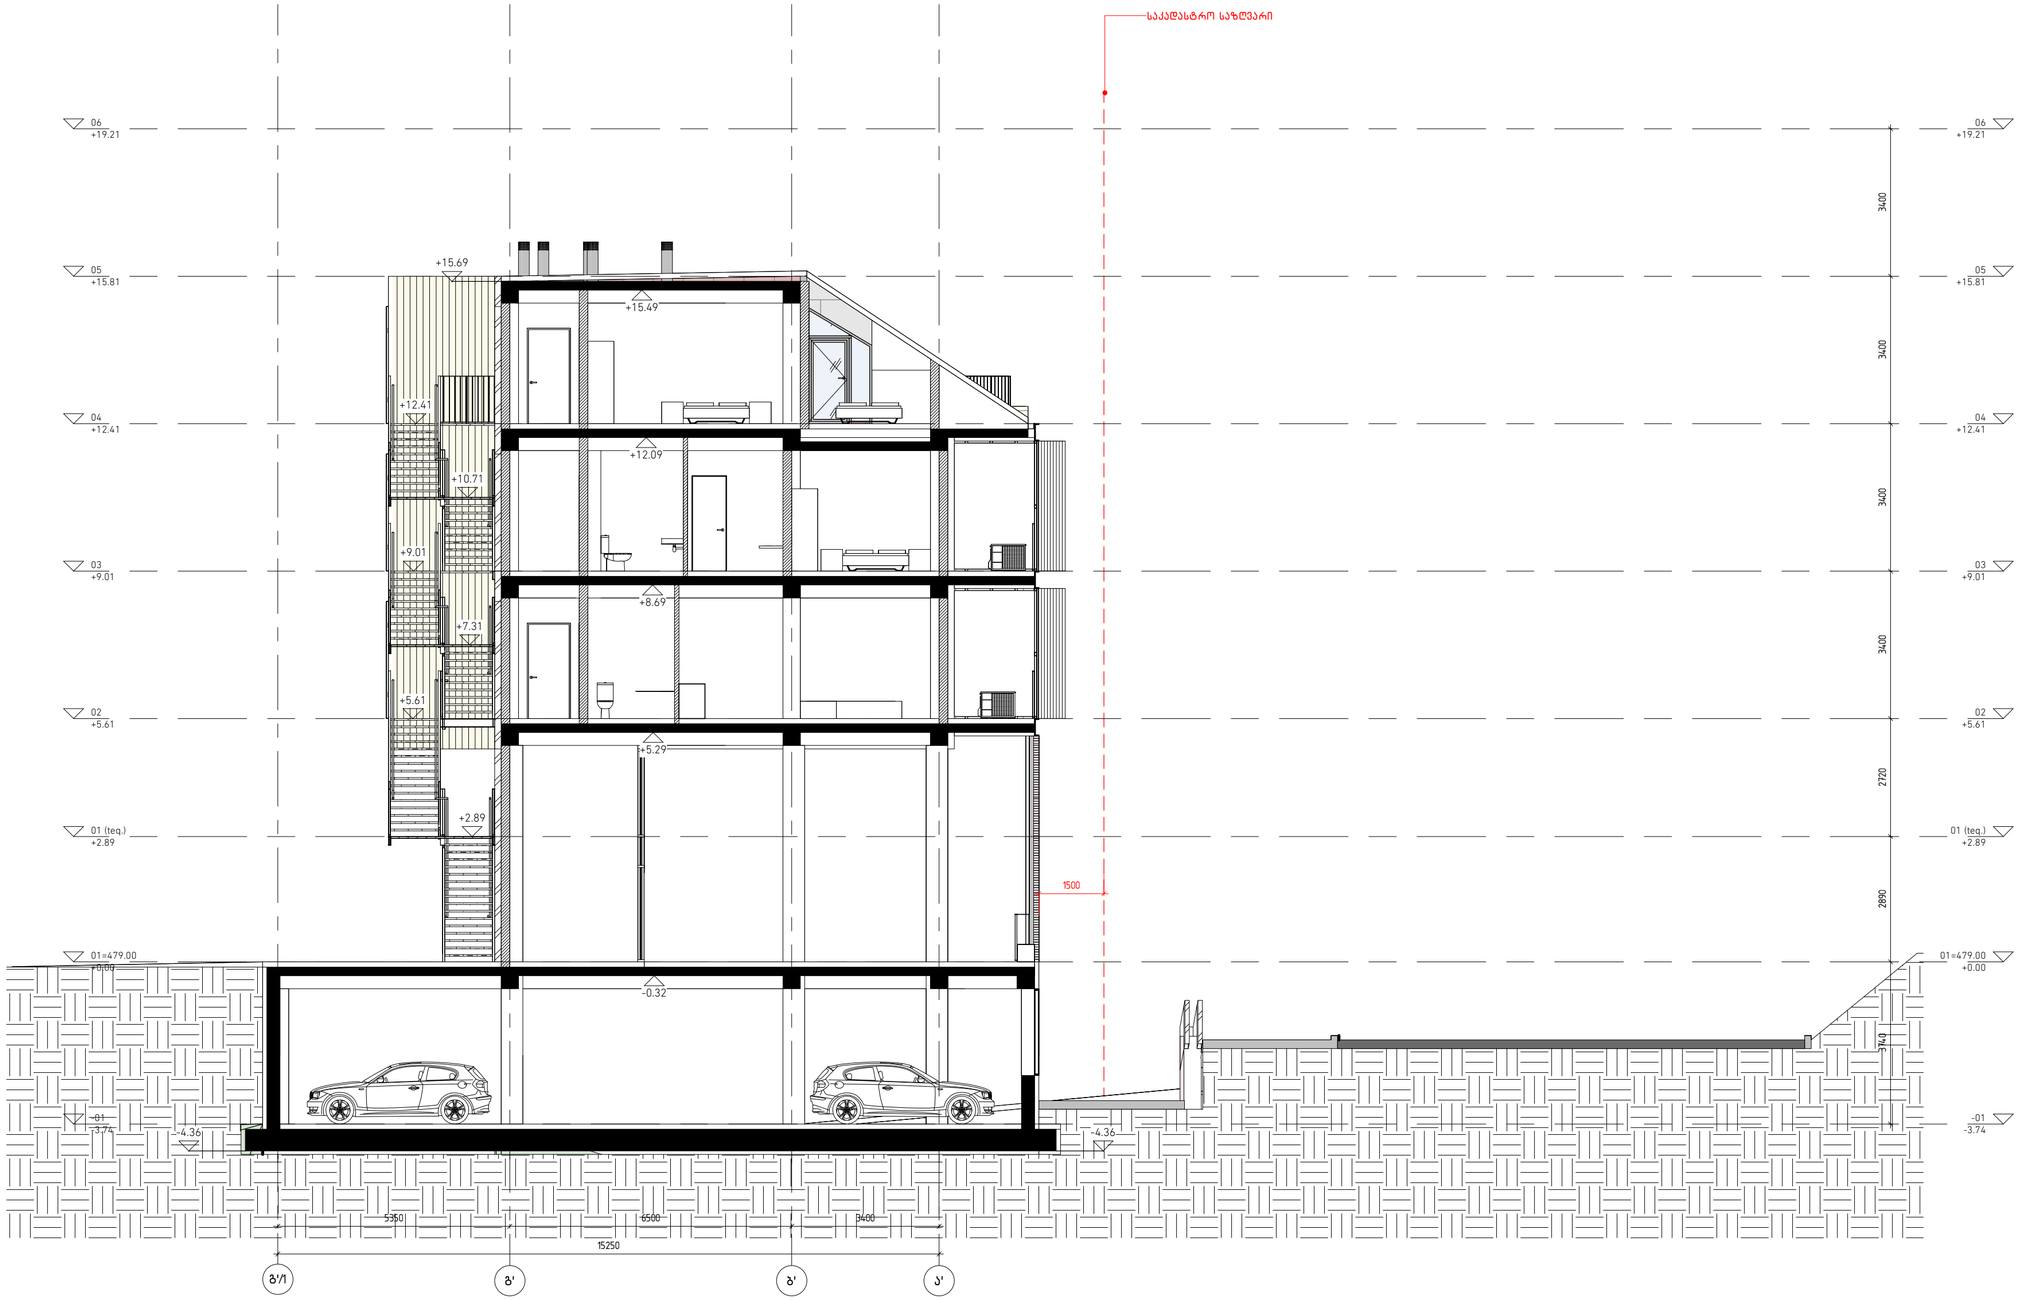

დემარკი
არქიტექტურული კომპანია
DMARK ARCHITECTURAL COMPANY
www.dmark.ge

პროექტის დასახელება
მრავალბინიანი საცხოვრებელი სახლი

პროექტის მისამართი
ქ.თბილისში,წავკისის №4-ში, ამაღლების ქ. (ყოფილი დავითაშვილის ქ.) №45 და ამაღლების ქ. №47

დამკვეთი
შპს "სამშენებლო კომპანია მონუმენტმშენი"

± 0.00 = 479.00

სპ	2020.10.27	სტადია პროექტი
სტადია	თარიღი	განმარტება
გამოცემა		

დაკვეთის №	16.022
შეასრულა	თმ. ეგ
შეამოწმა	დგ
საავტორო უფლებები	დემარკი

ნახაზის დასახელება
ჭრილი 2-2

A302

A2


Z:\100_Projects\16.022_Amagleba 2\300_Modeling\303_Revit\2020.10.28_amagleba.rvt

ჭ-3-3

1 : 100

საკადასტრო საზღვარი

საკადასტრო საზღვარი

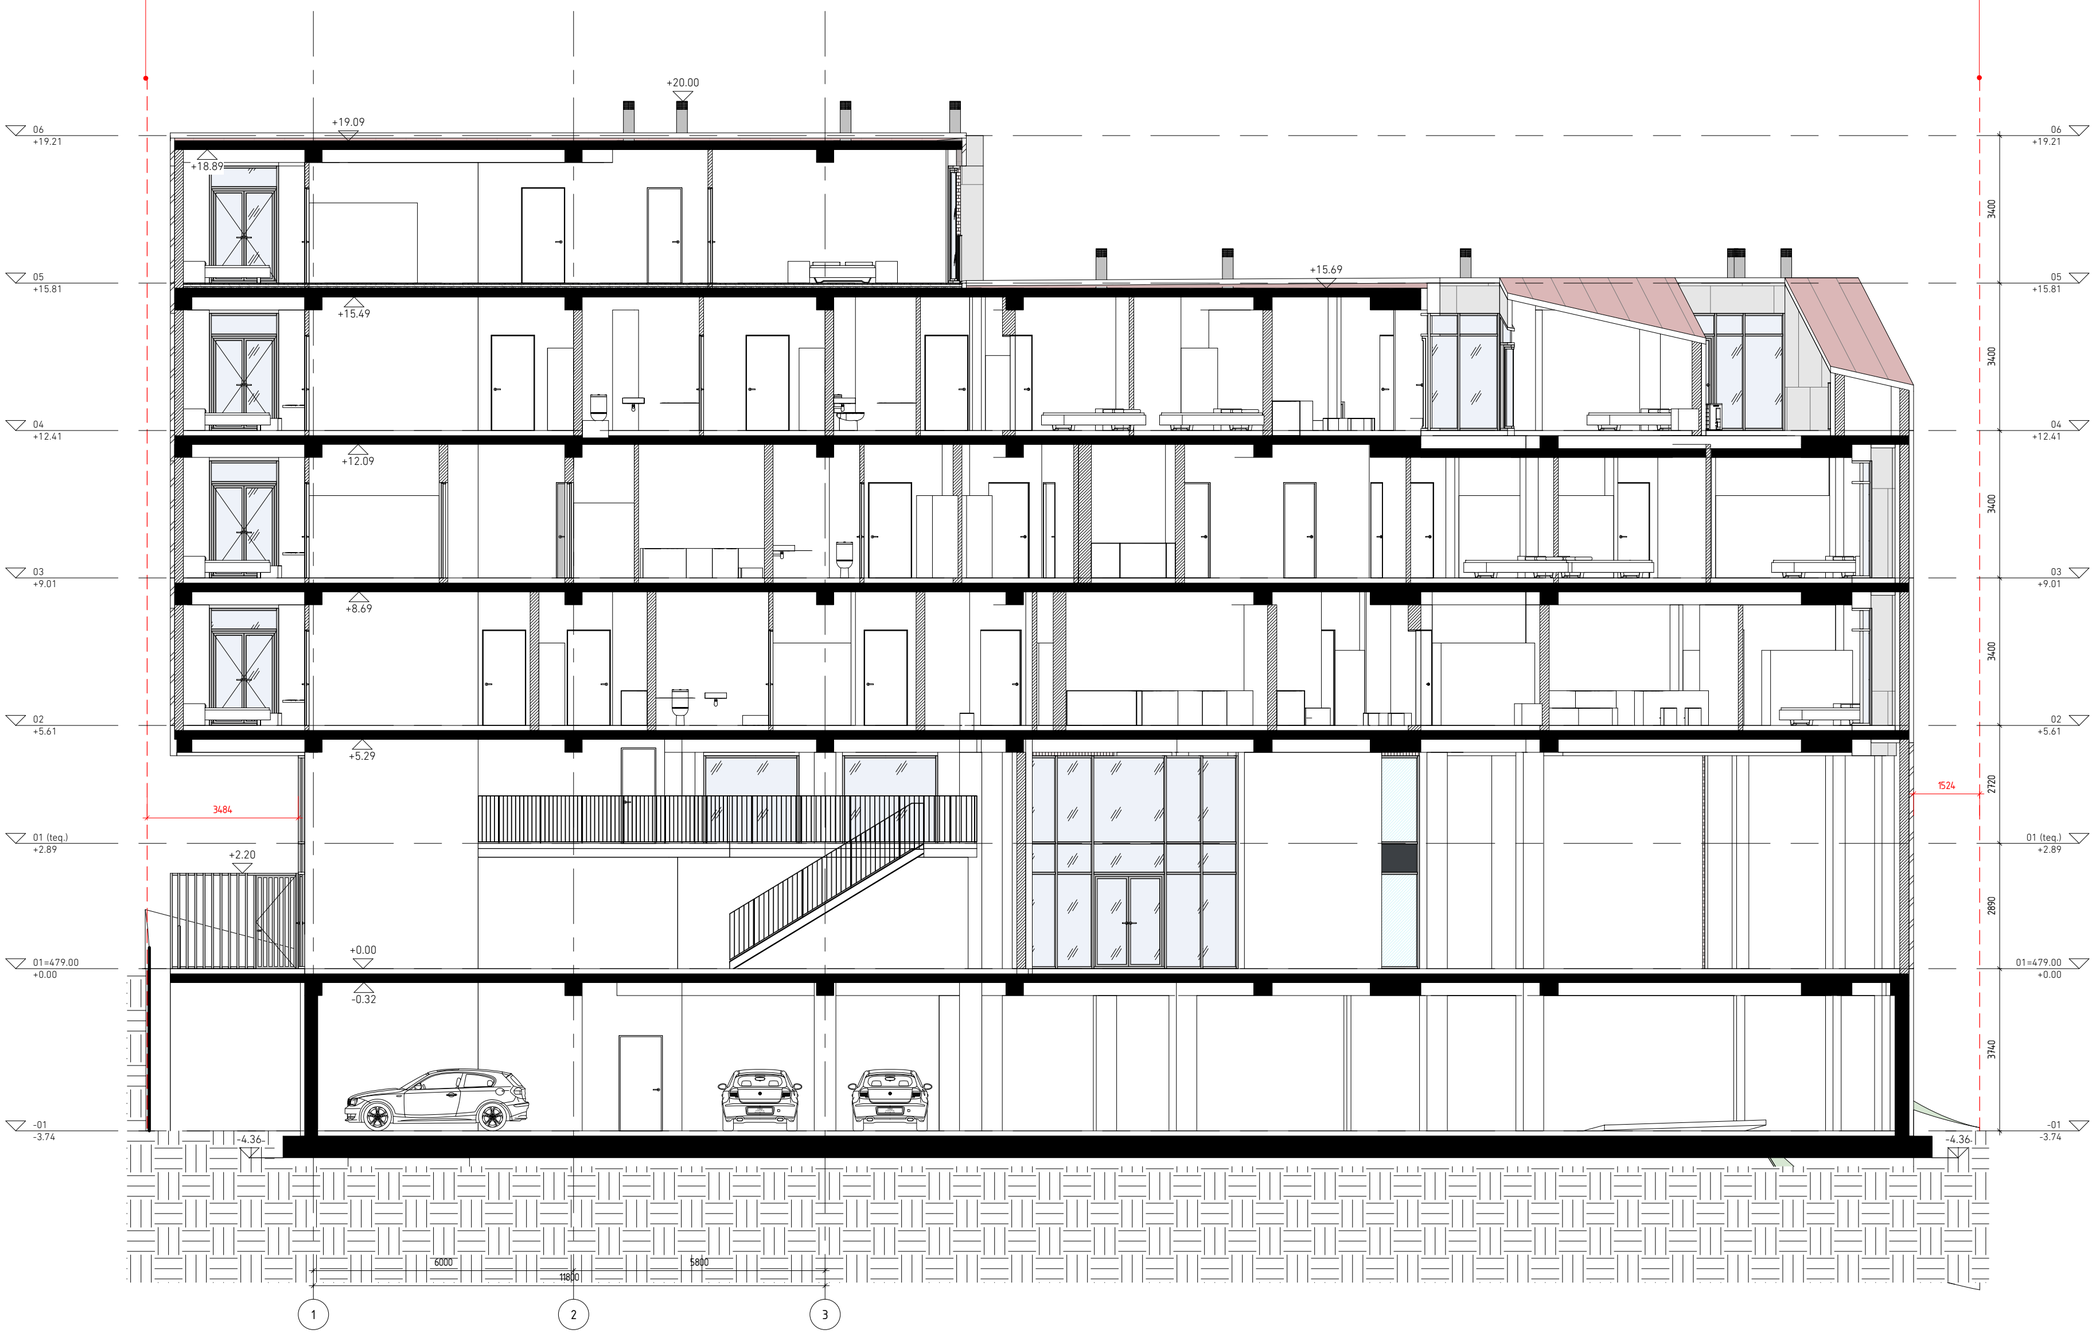

Z:\100_Projects\16.022_Amagleba 2\300_Modeling\303_Revit\2020.10.28_amagleba.rvt

დემარკი

არქიტექტურული კომპანია

D M A R K
A R C H I
T E C T U
R A L C O
M P A N Y

www.dmark.ge

პროექტის დასახელება

მრავალბინიანი საცხოვრებელი სახლი

პროექტის მისამართი

ქ.თბილისში,წავკისის №4-ში, ამაღლების ქ. (ყოფილი დავითაშვილის ქ.) №45 და ამაღლების ქ. №47

დამკვეთი

შპს "სამშენებლო კომპანია მონუმენტმშენი"

± 0.00 = 479.00

სპ	2020.10.27	სტადია პროექტი
სტადია	თარიღი	განმარტება
გამოცემა		

დაკვეთის №	16.022
შეასრულა	თმ, ემ
შეამოწმა	დგ
საავტორო უფლებები	დემარკი

ნახაზის დასახელება


ჭრილი 3-3

A303

A2

დეტალი №1

1 : 20

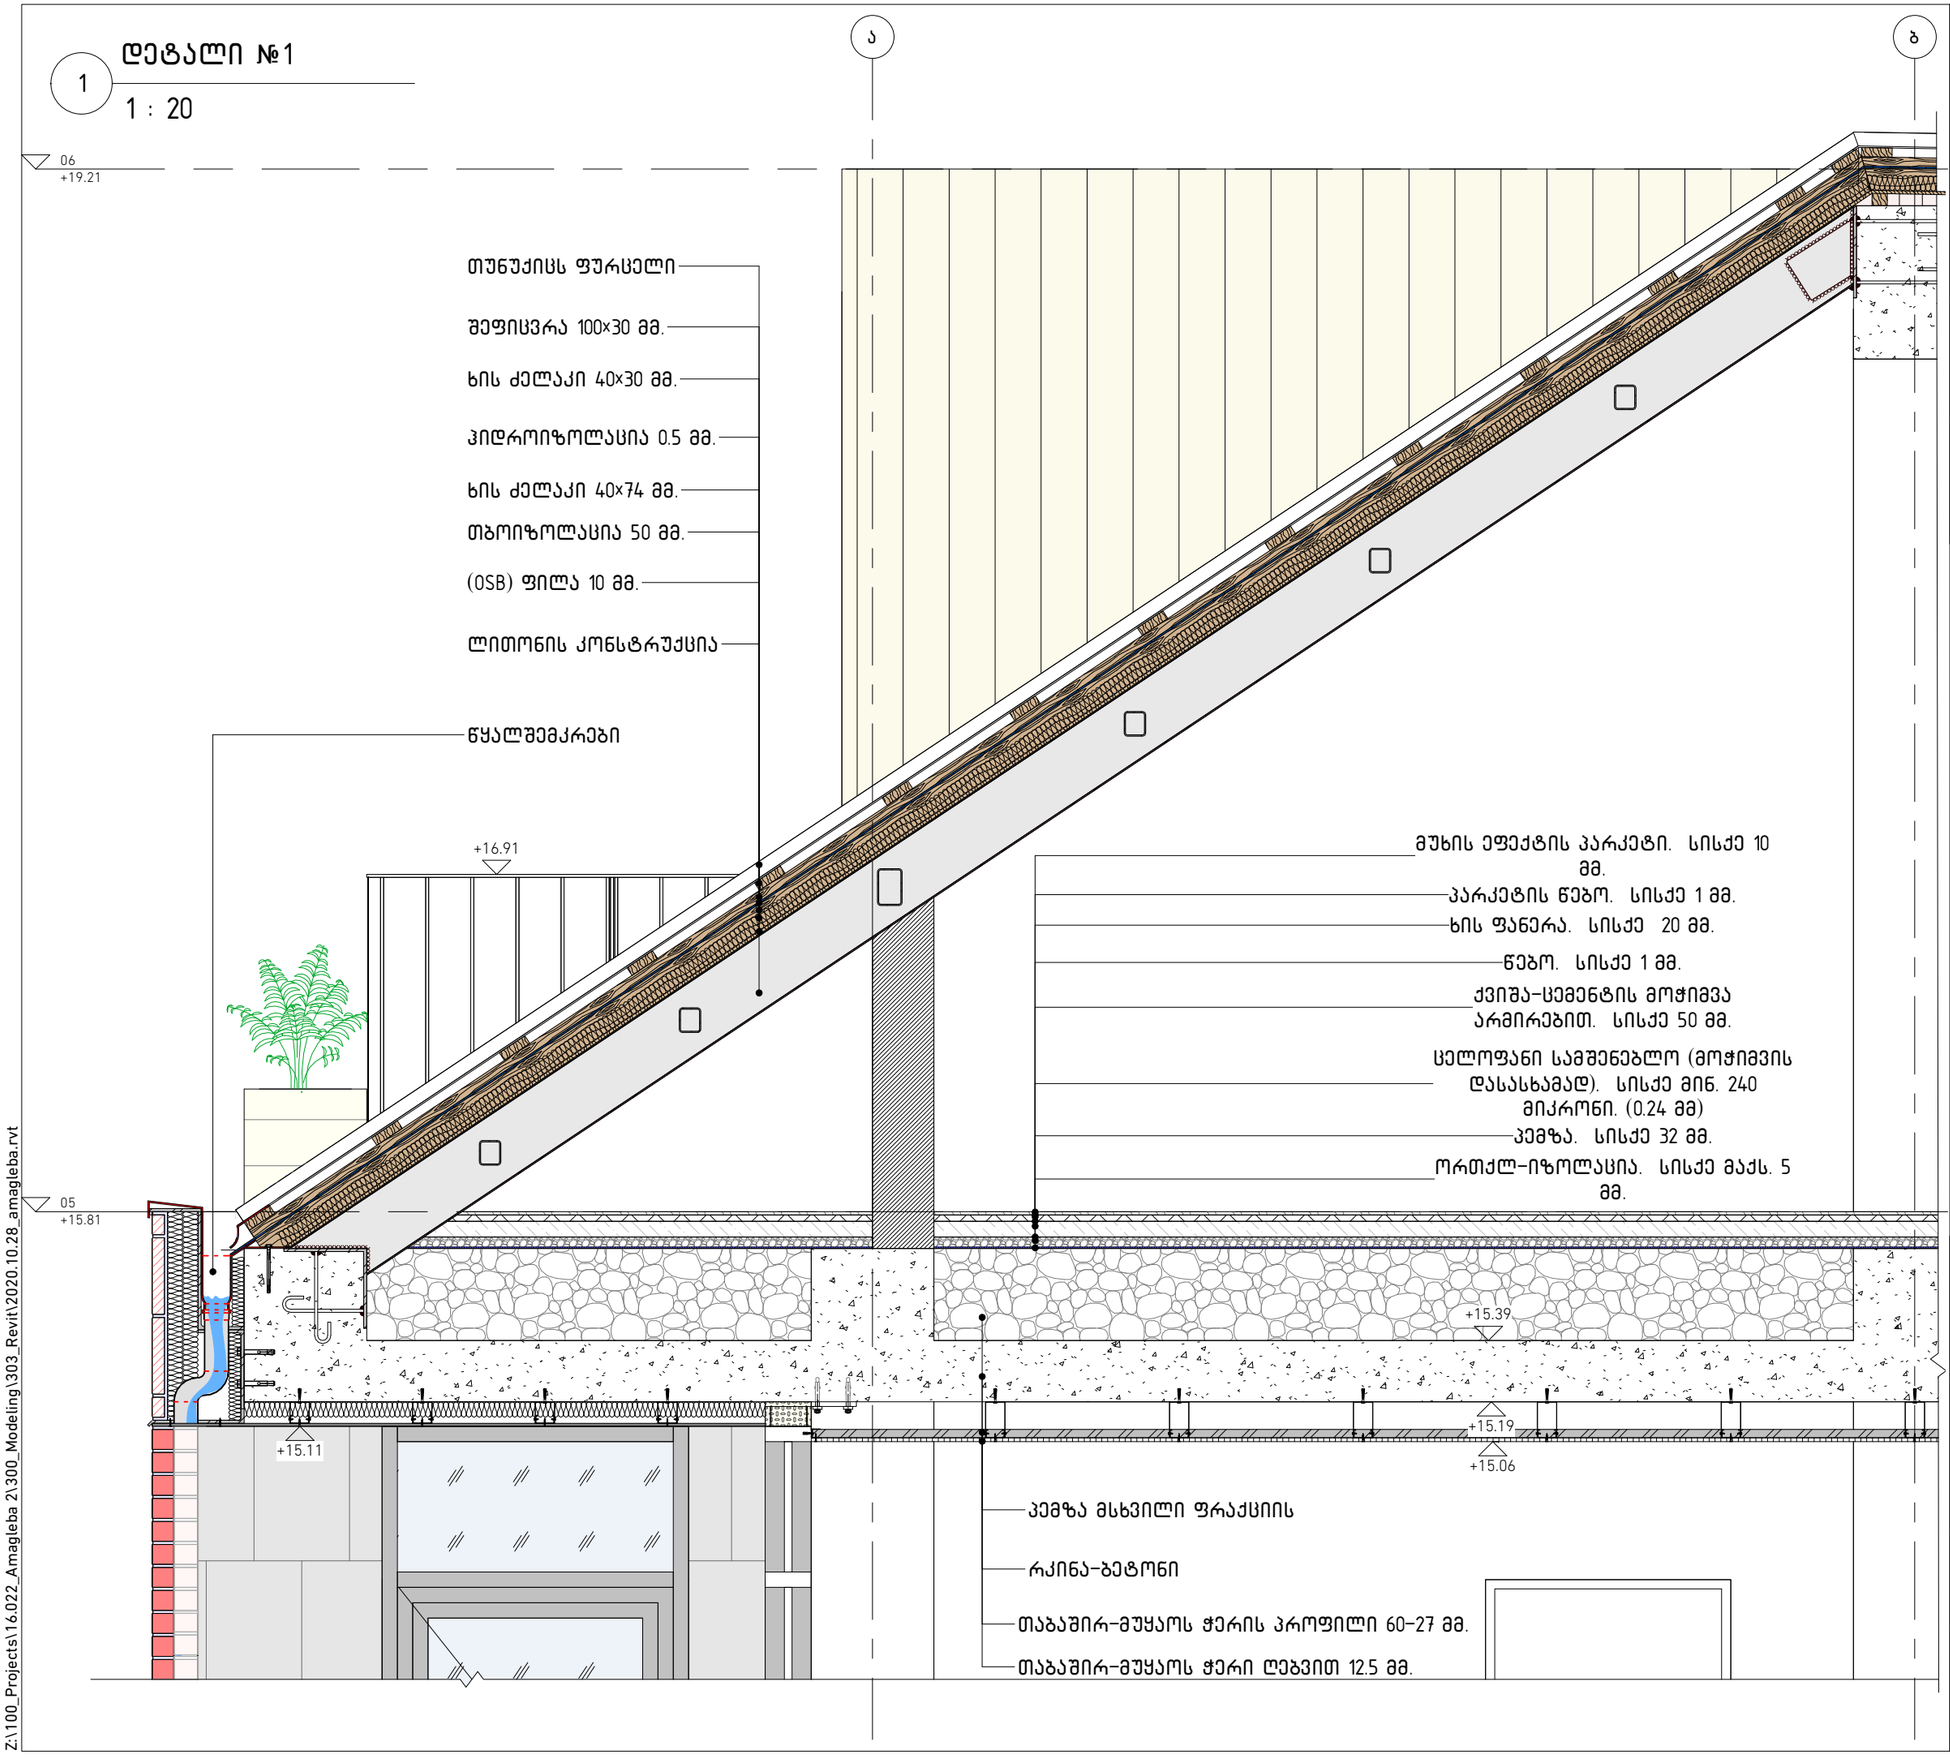

დემარკი
არქიტექტურული კომპანია
www.dmark.ge

პროექტის დასახელება
მრავალბინიანი საცხოვრებელი სახლი

პროექტის მისამართი
ქ.თბილისში,წავკისის №4-ში, ამაღლების ქ. (ყოფილი დავითაშვილის ქ.) №45 და ამაღლების ქ. №47

დამკვეთი
შპს "სამშენებლო კომპანია მონუმენტმშენი"

± 0.00 = 479.00

სპ	2020.10.27	სტადია პროექტი
სტადია	თარიღი	განმარტება
გამოცემა		

დაკვეთის №	16.022
შეასრულა	თმ, ემ
შეამოწმა	დმ
საავტორო უფლებები	დემარკი

ნახაზის დასახელება
დეტალი №1

A601


A3

Z:\100_Projects\16.022_Amagleba 2\300_Modeling\303_Revit\2020.10.28_amagleba.rvt

დეტალი №2

2

1 : 20

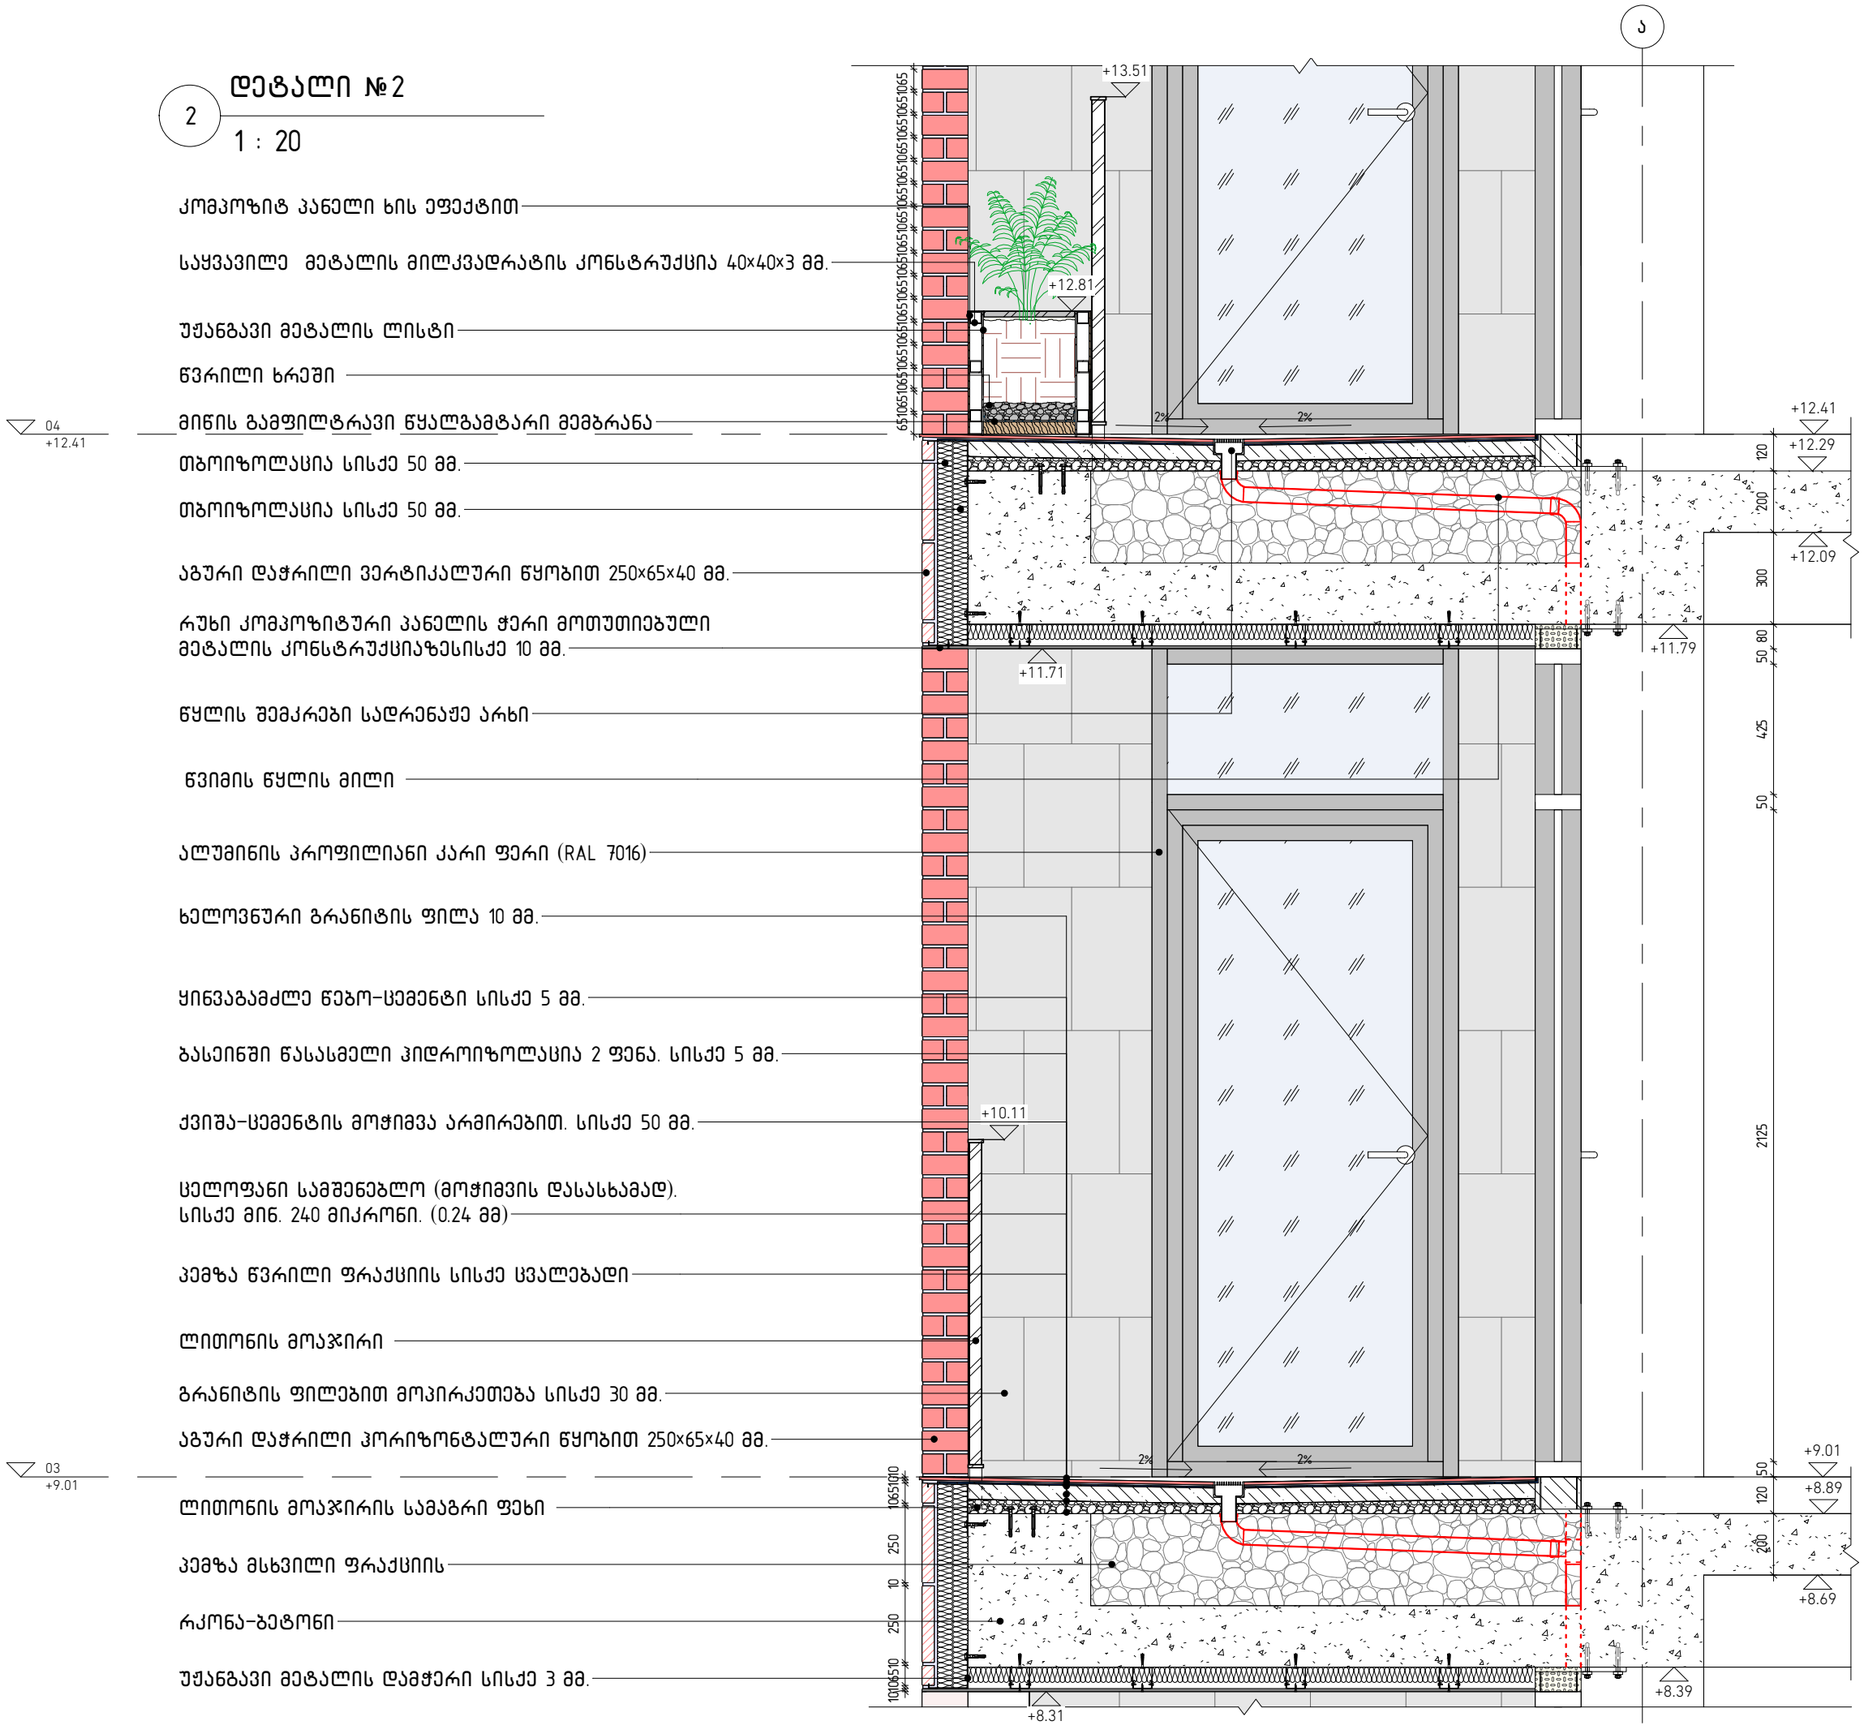

Z:\100_Projects\16.022_Amagleba 2\300_Modeling\303_Revit\2020.10.28_amagleba.rvt

დემარკი

არქიტექტურული კომპანია

DMARK ARCHITECTURAL COMPANY

www.dmark.ge

პროექტის დასახელება

მრავალბინიანი საცხოვრებელი სახლი

პროექტის მისამართი

ქ.თბილისში,წავკისის №4-ში, ამაღლების ქ. (ყოფილი დავითაშვილის ქ.) №45 და ამაღლების ქ. №47

დამკვეთი

შპს "სამშენებლო კომპანია მონუმენტმშენი"

± 0.00 = 479.00

სპ	2020.10.27	სტადია პროექტი
სტადია	თარიღი	განმარტება
გამოცემა		


დაკვეთის №	16.022
შეასრულა	თმ, ემ
შეამოწმა	დგ
საავტორო უფლებები	დემარკი

ნახაზის დასახელება

დეტალი №2

A602

A3

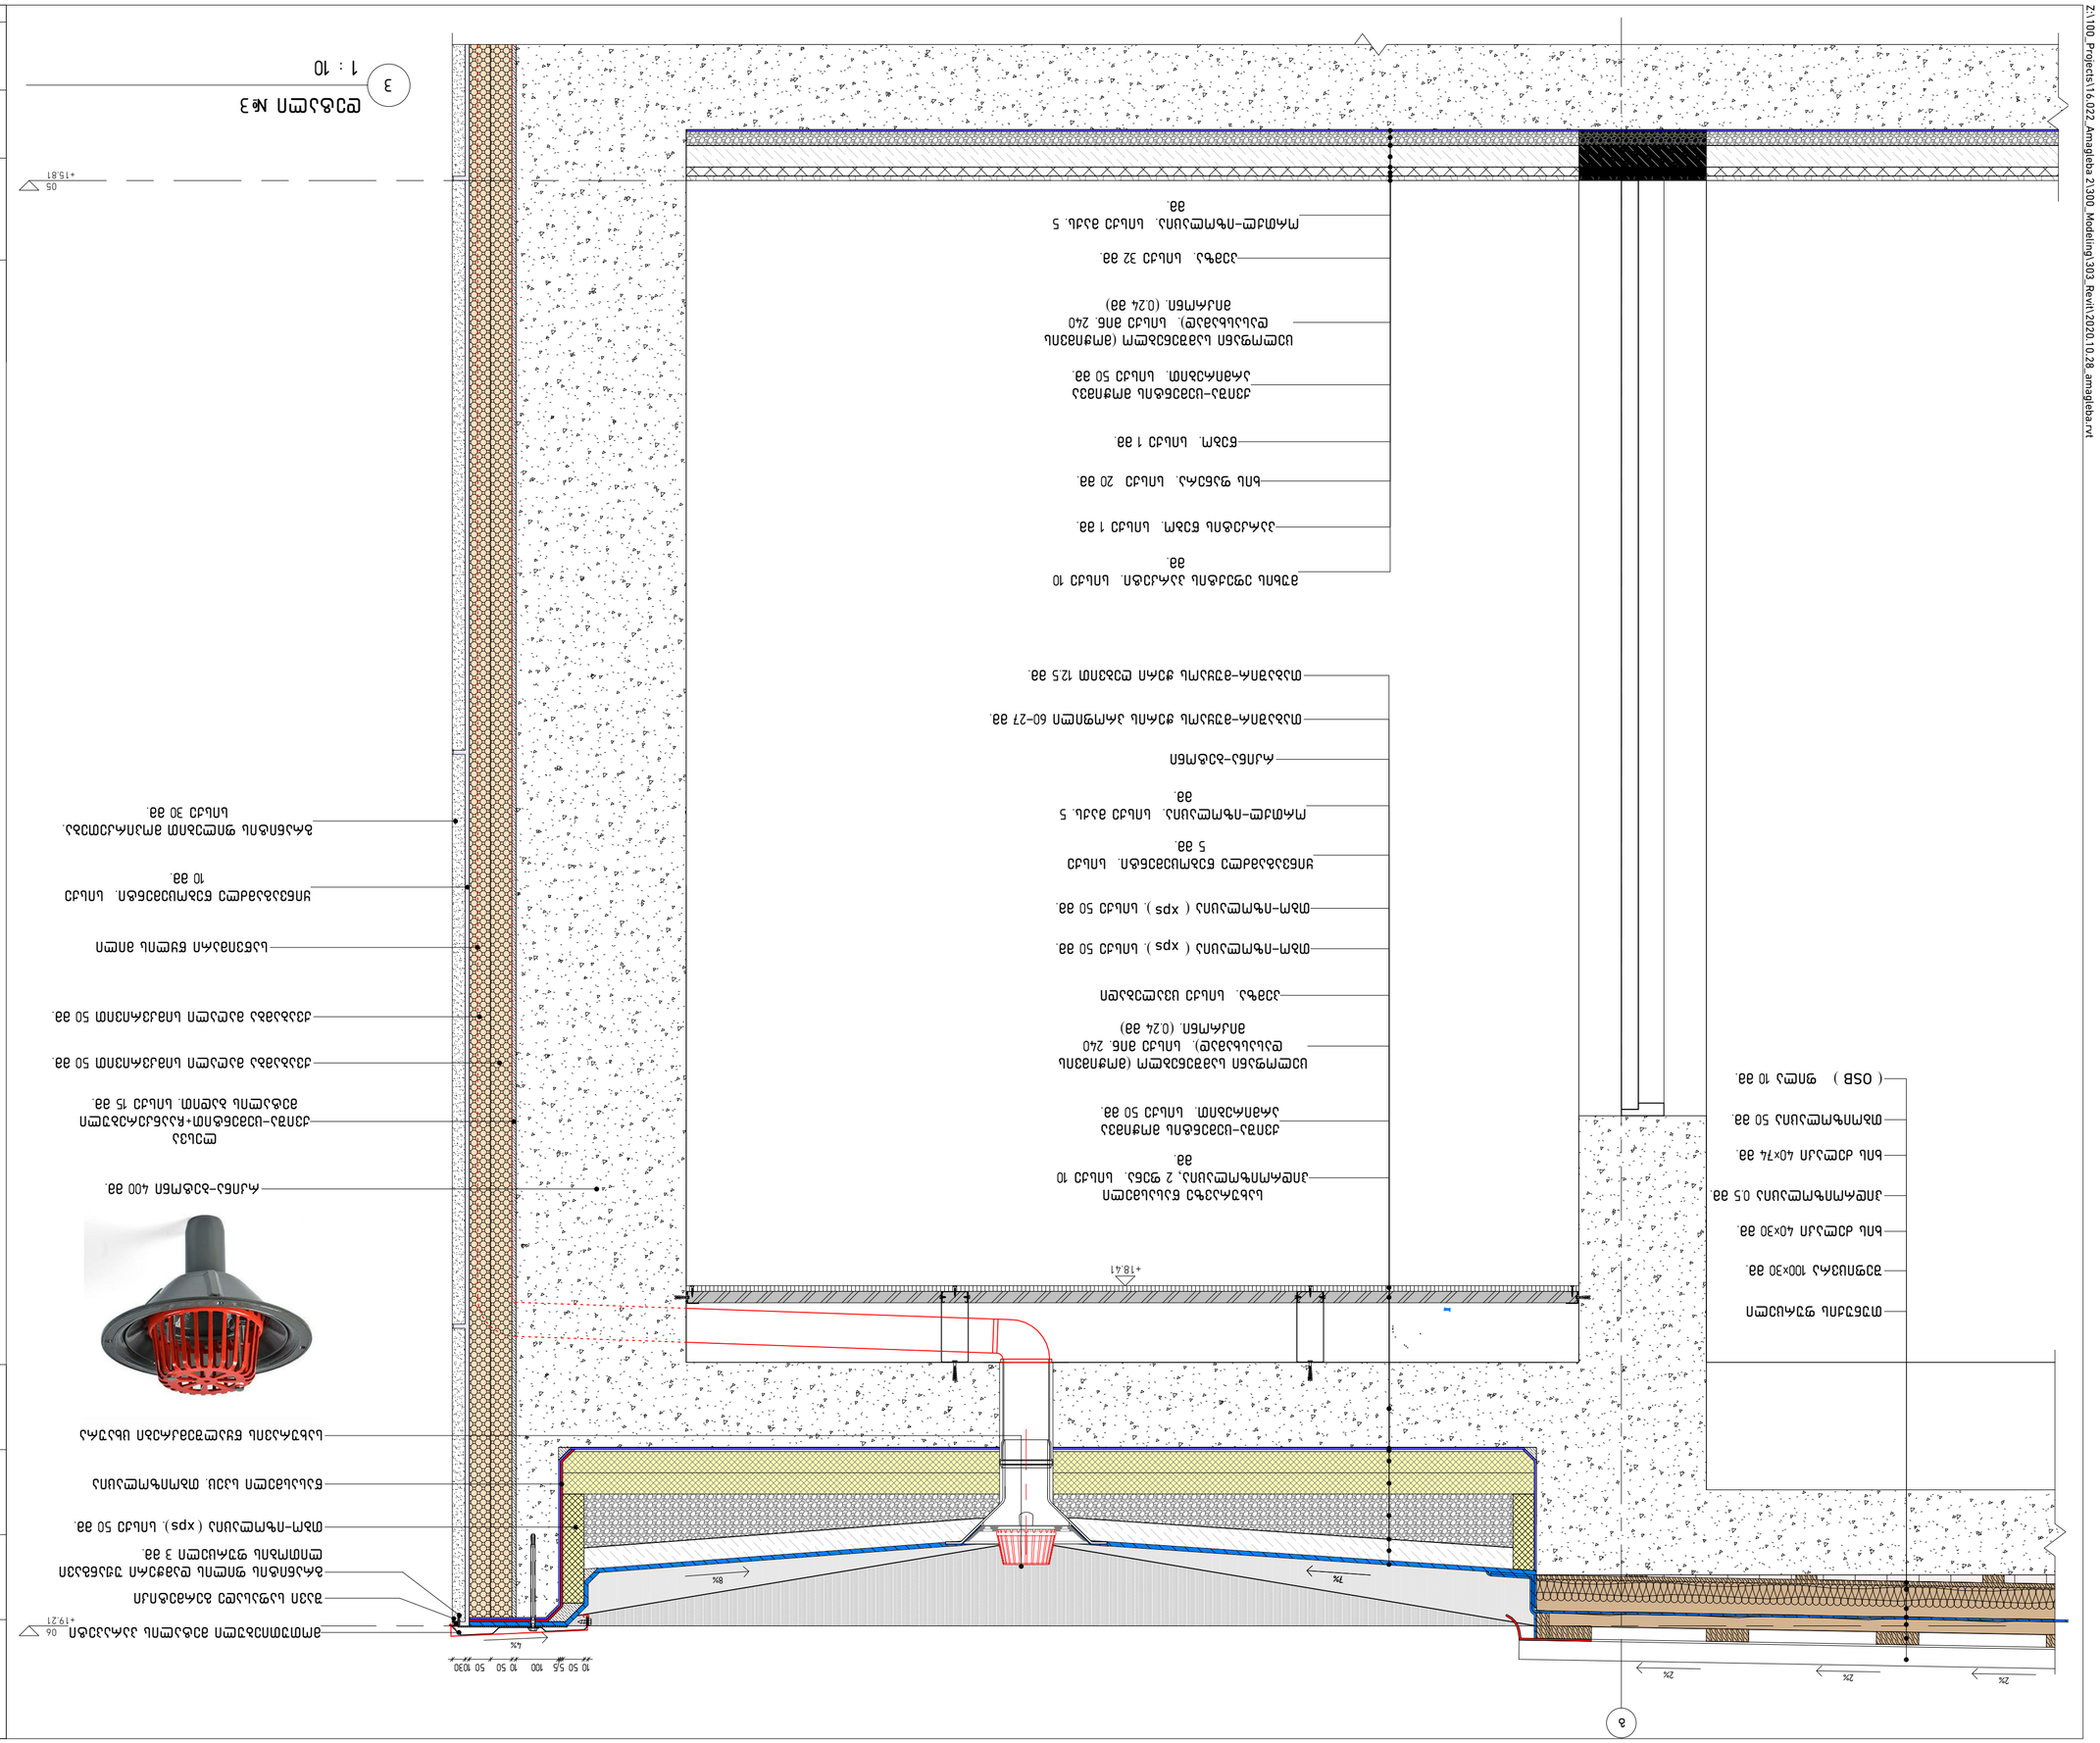
Z:\100_Projects\16.022_Amagleba 2\300_Modeling\303_Revit\2020.10.28_amagleba.rvt
3
1 : 10
A603
A2
DMARK
ARCHI
TECTURE
www.dmark.ge
± 0.00 = 479.00
