ფასადი 1-3 ღერძებში

1 : 100



Z:\100_Projects\16.022_Amagleba 2\300_Modeling\303_Revit\2020.10.28_amagleba.rvt

დემარკი
არქიტექტურული კომპანია

DMARK ARCHITECTURAL COMPANY

www.dmark.ge

პროექტის დასახელება
მრავალბინიანი საცხოვრებელი სახლი

პროექტის მისამართი
ქ.თბილისში,წავკისის №4-ში, ამაღლების ქ. (ყოფილი დავითაშვილის ქ.) №45 და ამაღლების ქ. №47

დამკვეთი
შპს "სამშენებლო კომპანია მონუმენტმშენი"

± 0.00 = 479.00

სპ	2020.10.27	სტადია პროექტი
სტადია	თარიღი	განმარტება

გამოცემა

დაკვეთის №	16.022
შეასრულა	თმ, ეგ
შეამოწმა	ღგ
საავტორო უფლებები	დემარკი

ნახაზის დასახელება
ფასადი 1-3 ღერძებში

A201

A2

ფასადი 3-1 ღერძებში

1 : 100

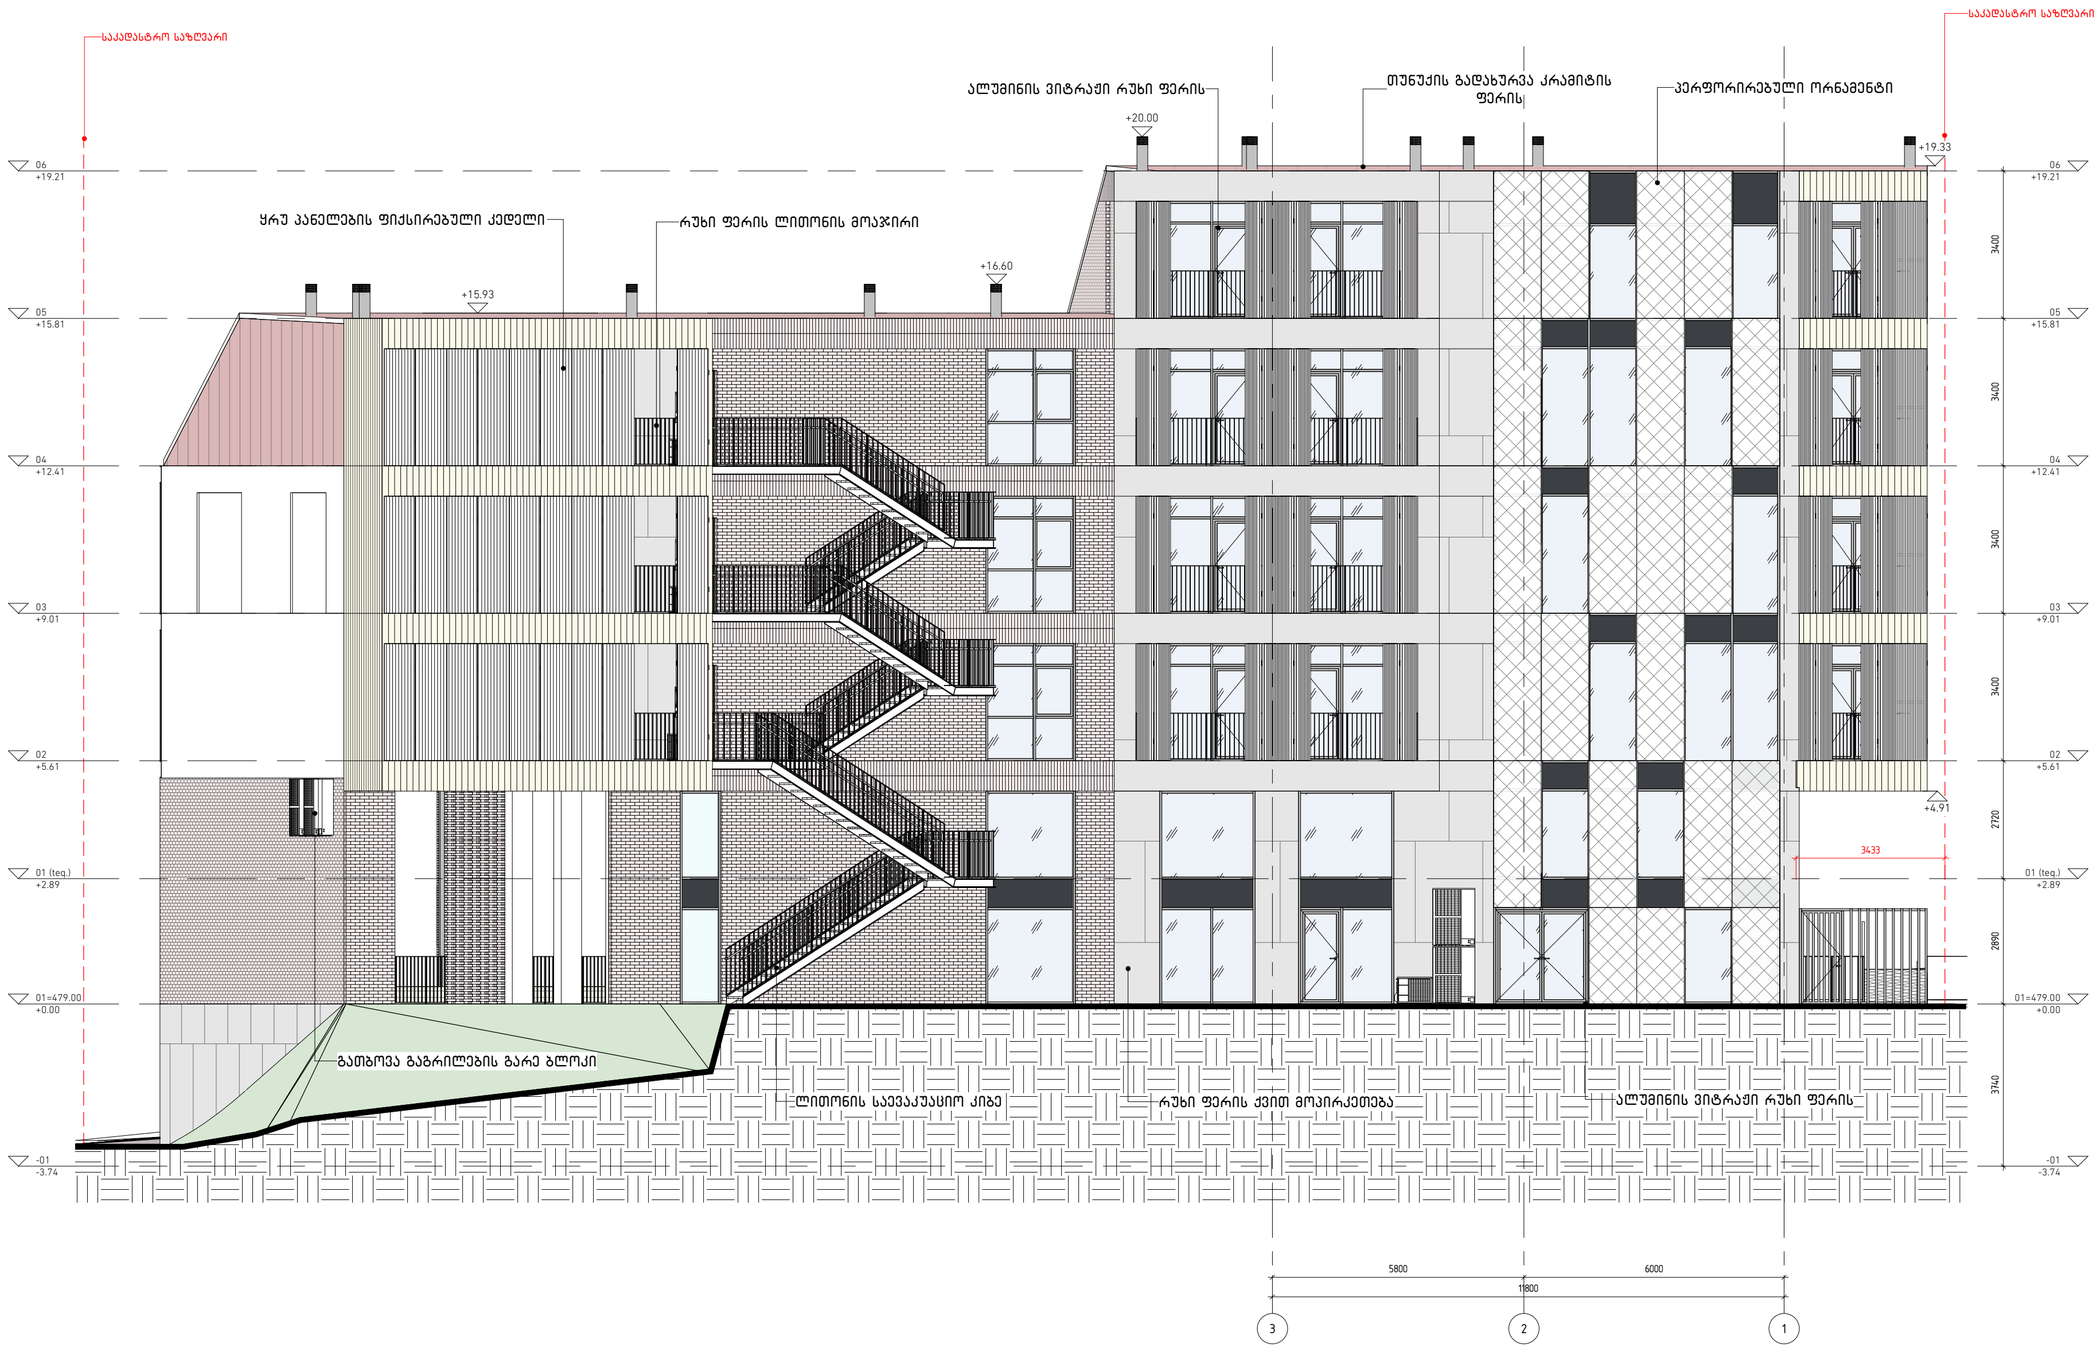

± 0.00 = 479.00

Z:\100_Projects\16.022_Amagleba 2\300_Modeling\303_Revit\2020.10.28_amagleba.rvt

დემარკი
არქიტექტურული კომპანია
DMARK ARCHITECTURAL COMPANY
www.dmark.ge

პროექტის დასახელება
მრავალბინიანი საცხოვრებელი სახლი

პროექტის მისამართი
ქ.თბილისში,წავკისის №4-ში, ამაღლების ქ. (ყოფილი დავითაშვილის ქ.) №45 და ამაღლების ქ. №47

დამკვეთი
შპს "სამშენებლო კომპანია მონუმენტმშენი"

სპ	2020.10.27	სტადია პროექტი
სტადია	თარიღი	განმარტება
გამოცემა		

დაკვეთის №	16.022
შეასრულა	თმ, ემ
შეამოწმა	დმ
საავტორო უფლებები	დემარკი

ნახაზის დასახელება
ფასადი 3-1 ღერძებში

A202

A2

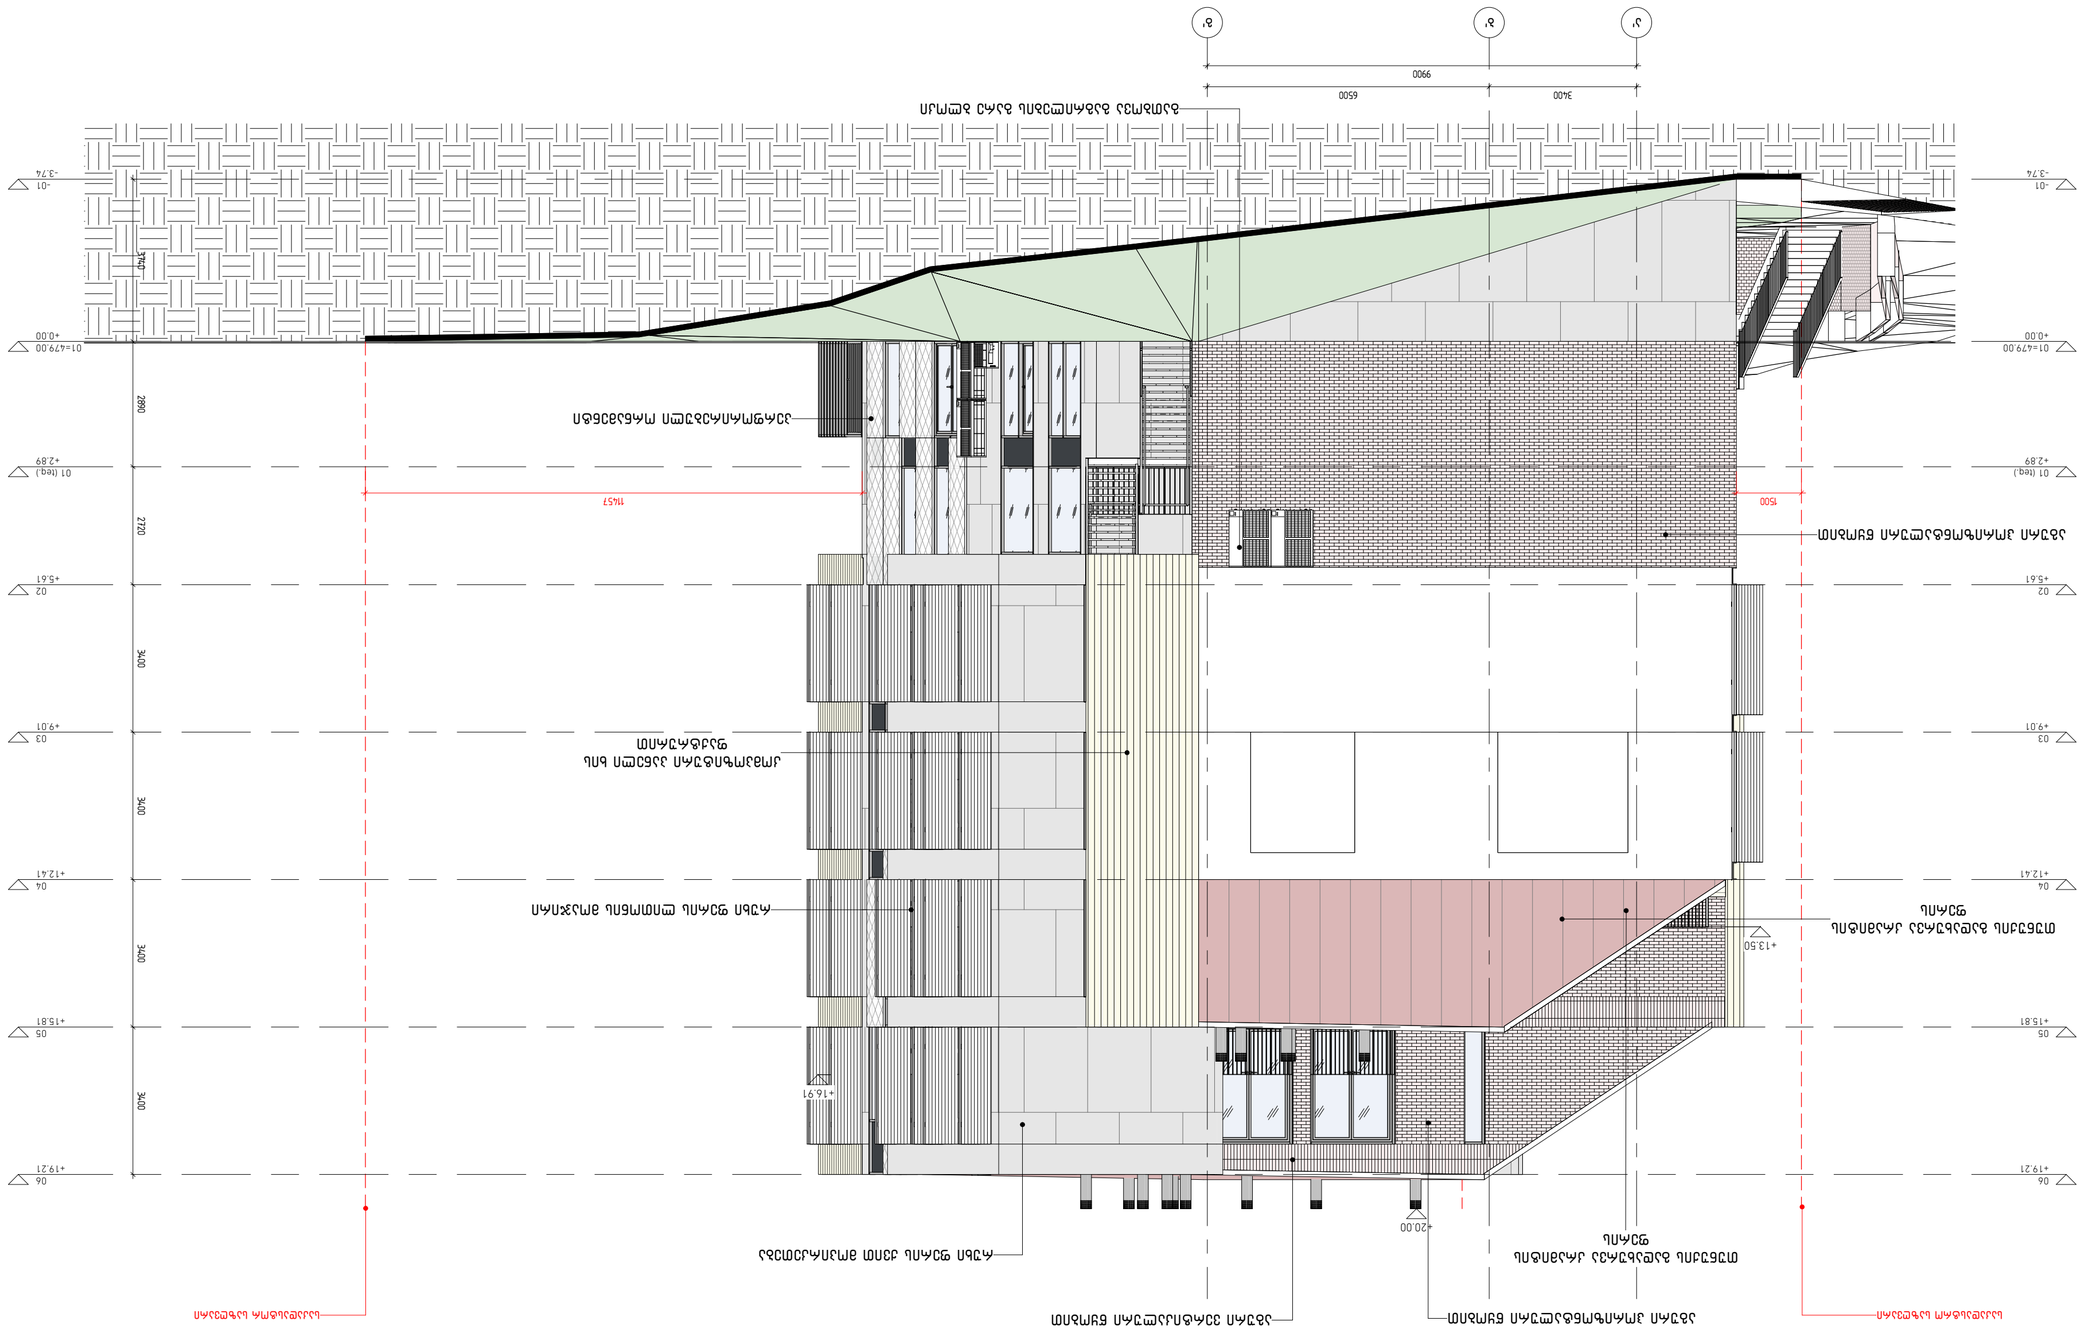

Z:\100_Projects\16.022_Amagleba 2\300_Modeling\303_Revit\2020.10.28_amagleba.rvt

Z:\100_Projects\16.022_Amagleba 2\300_Modeling\303_Revit\2020.10.28_amagleba.rvt

ფასადი 3-ის მხარე

1 : 100

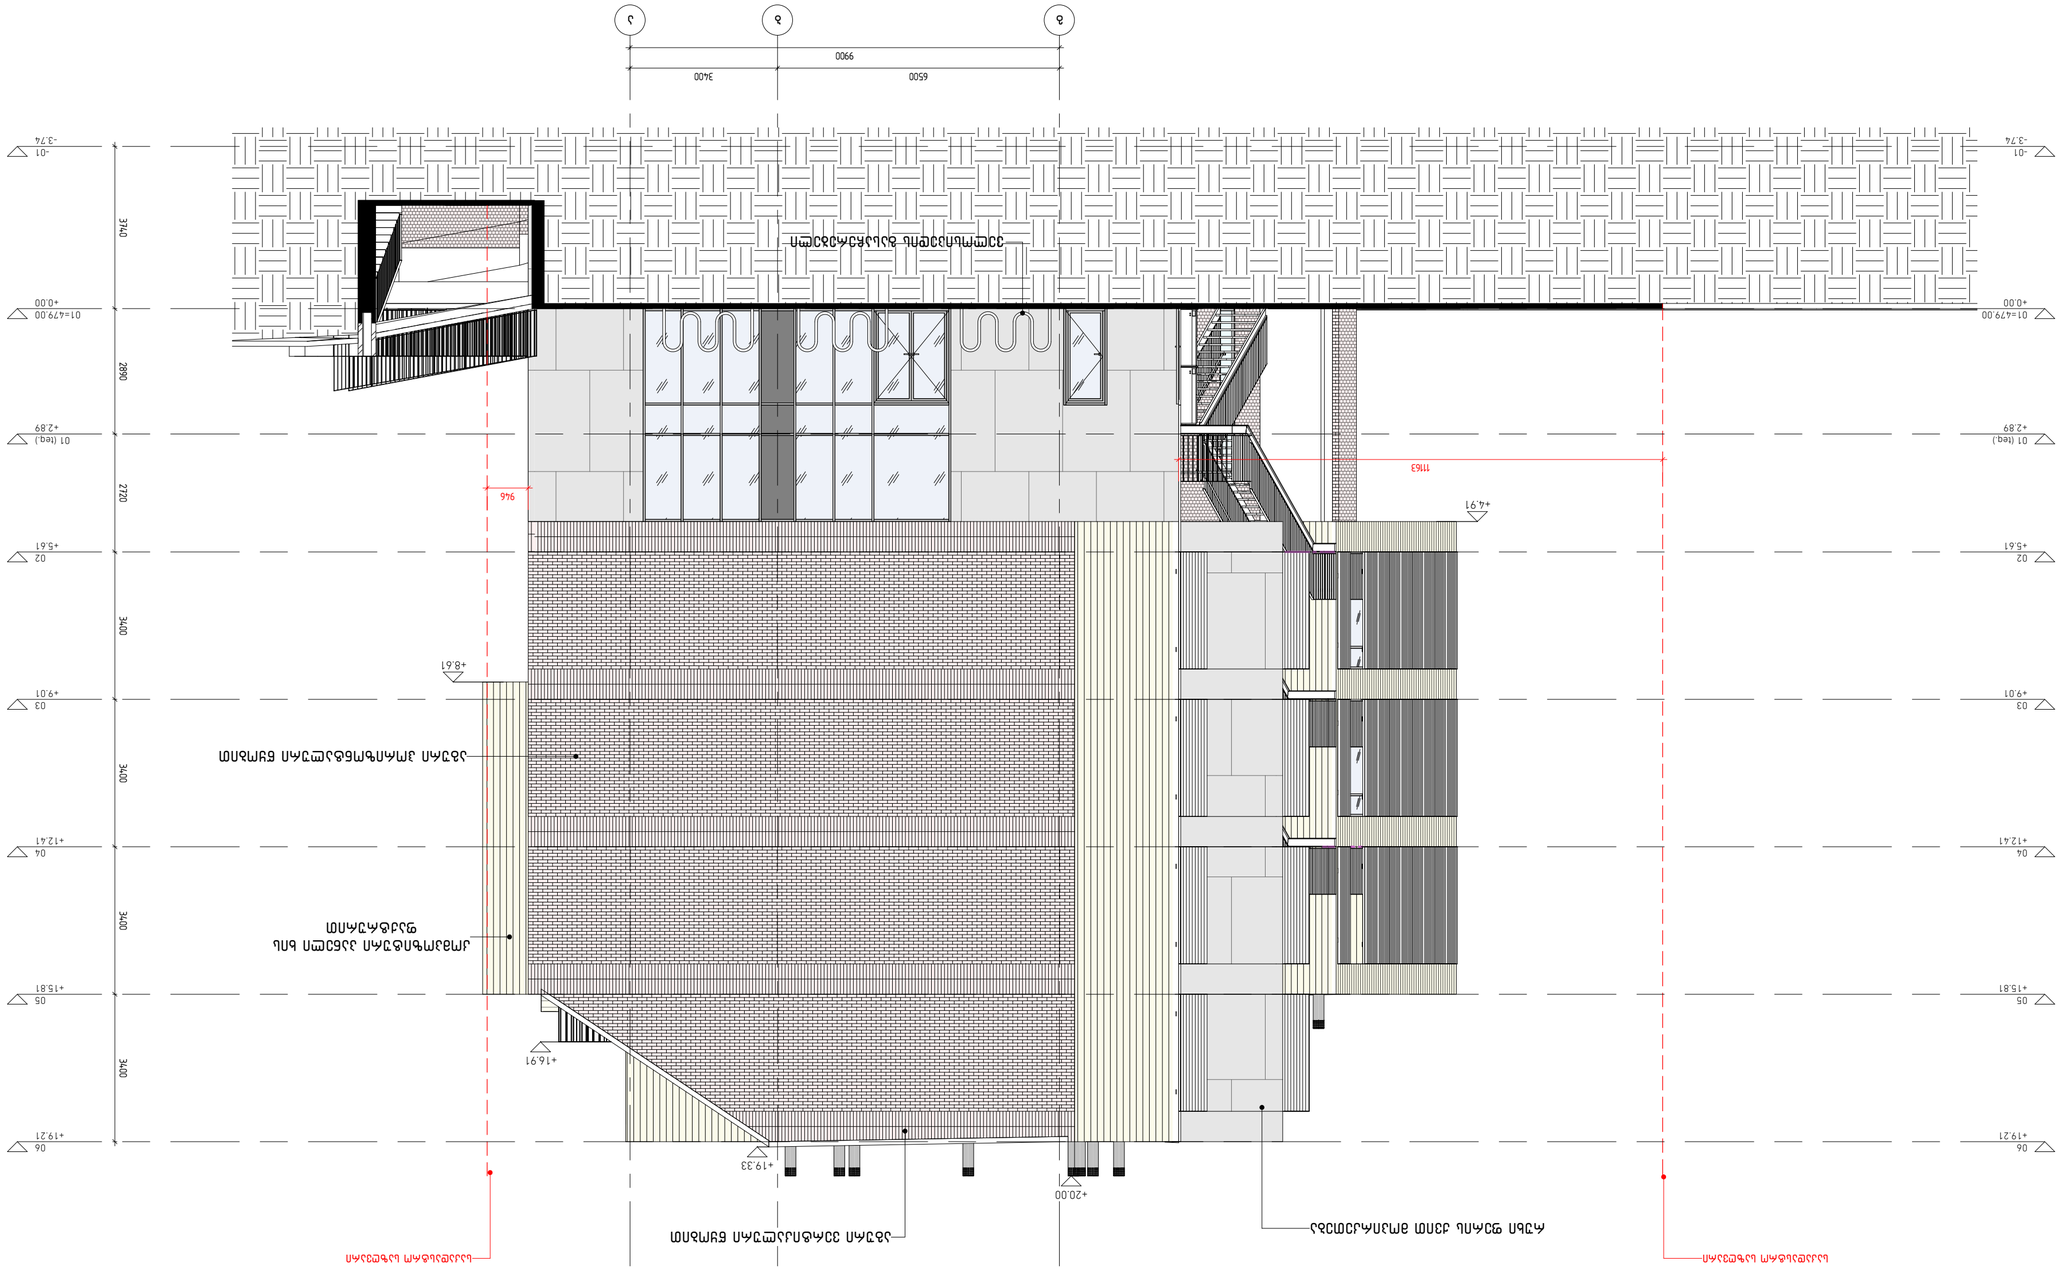
ა
ბ
გ
6500
3400
9900
+19.33
+16.91
+8.61
+4.97
+20.00
+16.91
+12.41
+9.01
+5.61
+2.89
-01
+0.00
-01 (ნაგ.)
-01=479.00
3740
2890
2720
3400
3400
3400
3400
9.46
11.63

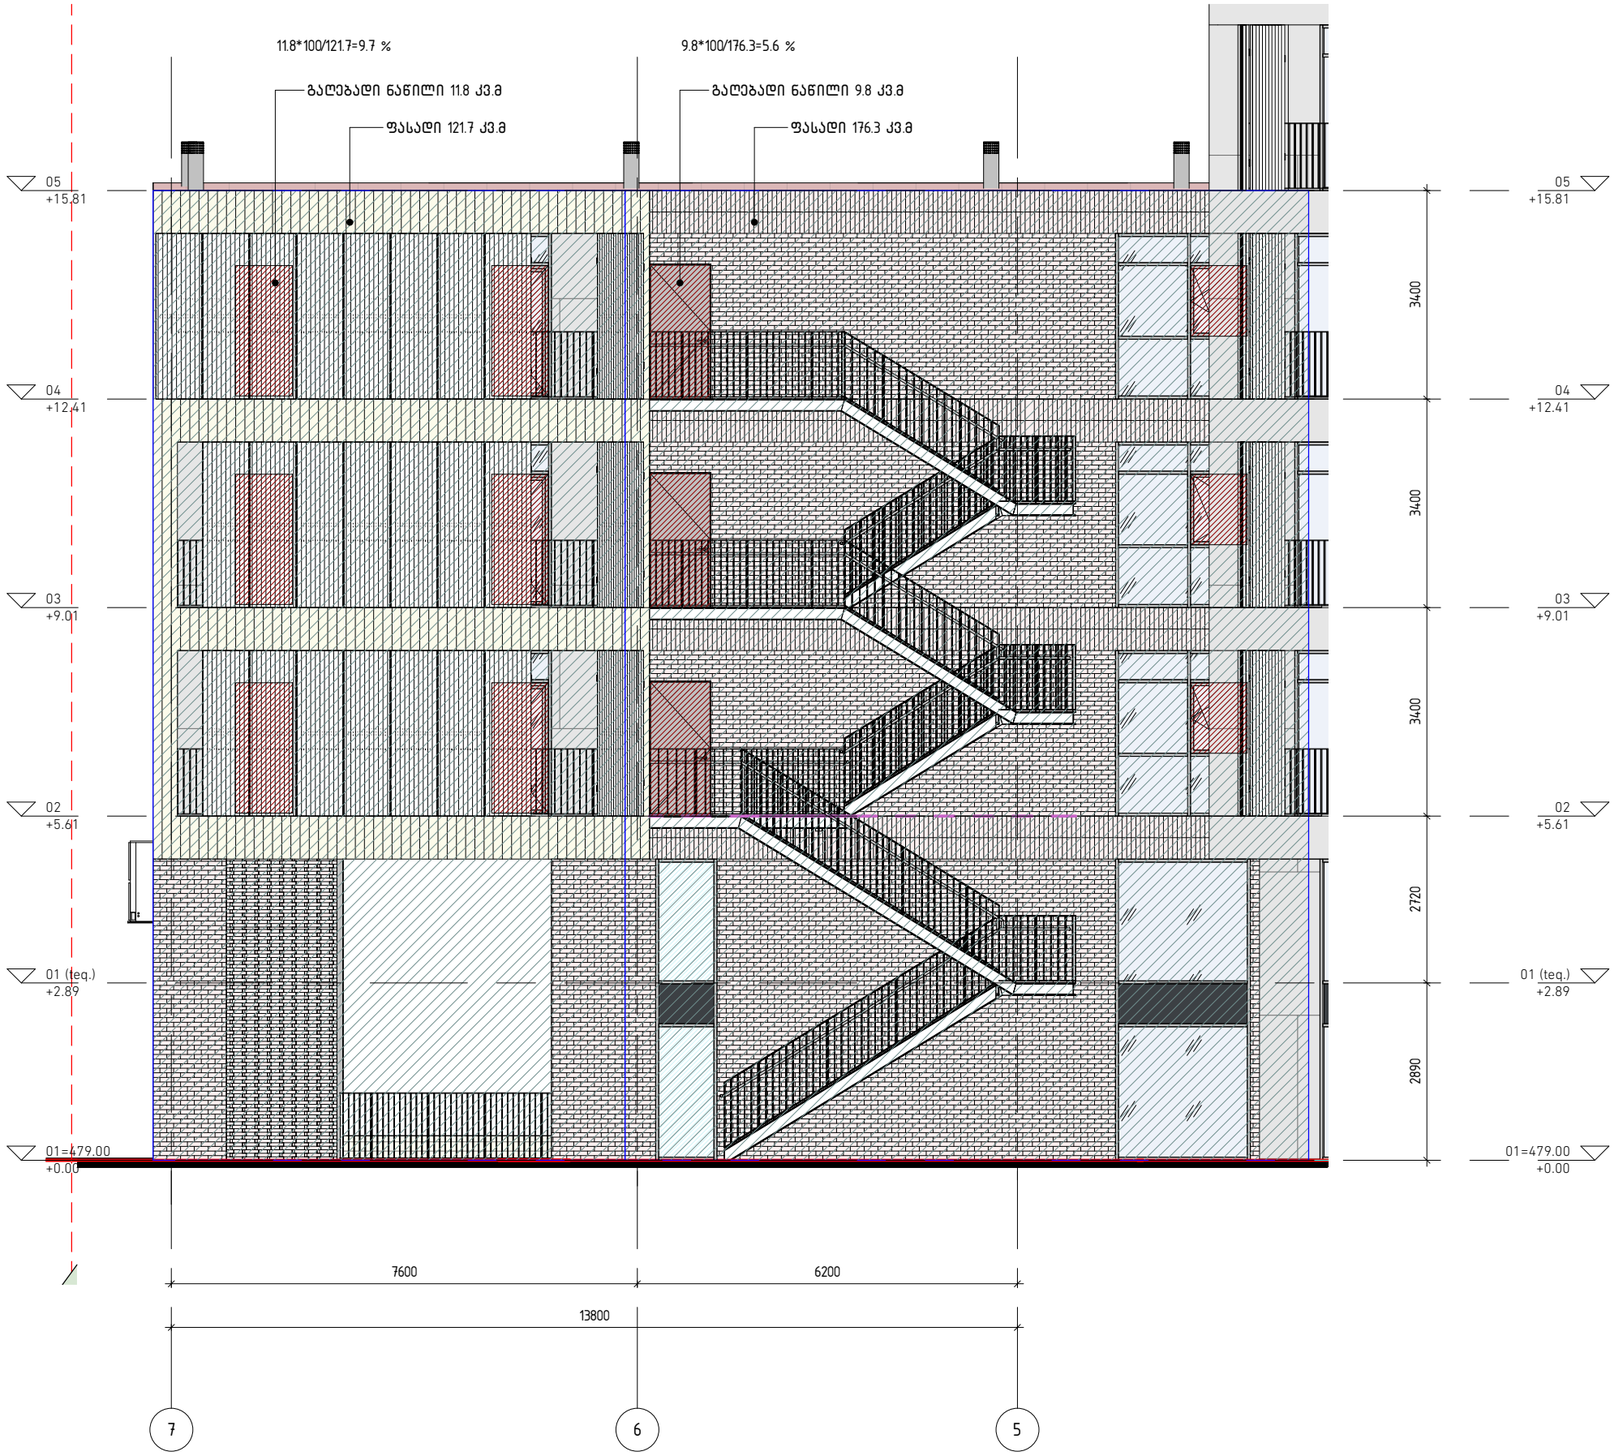

Z:\100_Projects\16.022_Amagleba 2\300_Modeling\303_Revit\2020.10.28_amagleba.rvt

დემარკი
არქიტექტურული კომპანია

DMARK ARCHITECTURAL COMPANY

www.dmark.ge

პროექტის დასახელება
მრავალბინიანი საცხოვრებელი სახლი

პროექტის მისამართი
ქ.თბილისში,წავკისის №4-ში, ამაღლების ქ. (ყოფილი დავითაშვილის ქ.) №45 და ამაღლების ქ. №47

დამკვეთი
შპს "სამშენებლო კომპანია მონუმენტმშენი"

± 0.00 = 479.00

სპ	2020.10.27	სტადია პროექტი
სტადია	თარიღი	განმარტება
გამოცემა		

დაკვეთის №	16.022
შესრულა	თმ, ემ
შეამოწმა	დგ
საავტორო უფლებები	დემარკი

ნახაზის დასახელება
ფასადი /ქად ანალიზი

A205

A3



Z:\100_Projects\16.022_Amagleba 2\300_Modeling\303_Revit\2020.10.28_amagleba.rvt

დემარკი
არქიტექტურული კომპანია

DMARK ARCHITECTURAL COMPANY

www.dmark.ge

პროექტის დასახელება
მრავალბინიანი საცხოვრებელი სახლი

პროექტის მისამართი
ქ.თბილისში,წავკისის №4-ში, ამაღლების ქ. (ყოფილი დავითაშვილის ქ.) №45 და ამაღლების ქ. №47

დამკვეთი
შპს "სამშენებლო კომპანია მონუმენტმშენი"

± 0.00 = 479.00

სპ	2020.10.27	სტადია პროექტი
სტადია	თარიღი	განმარტება

გამოცემა

დაკვეთის №	16.022
შეასრულა	თმ, ემ
შეამოწმა	დმ
საავტორო უფლებები	დემარკი

ნახაზის დასახელება
ფასადი /ქად ანალიზი

A206

A3

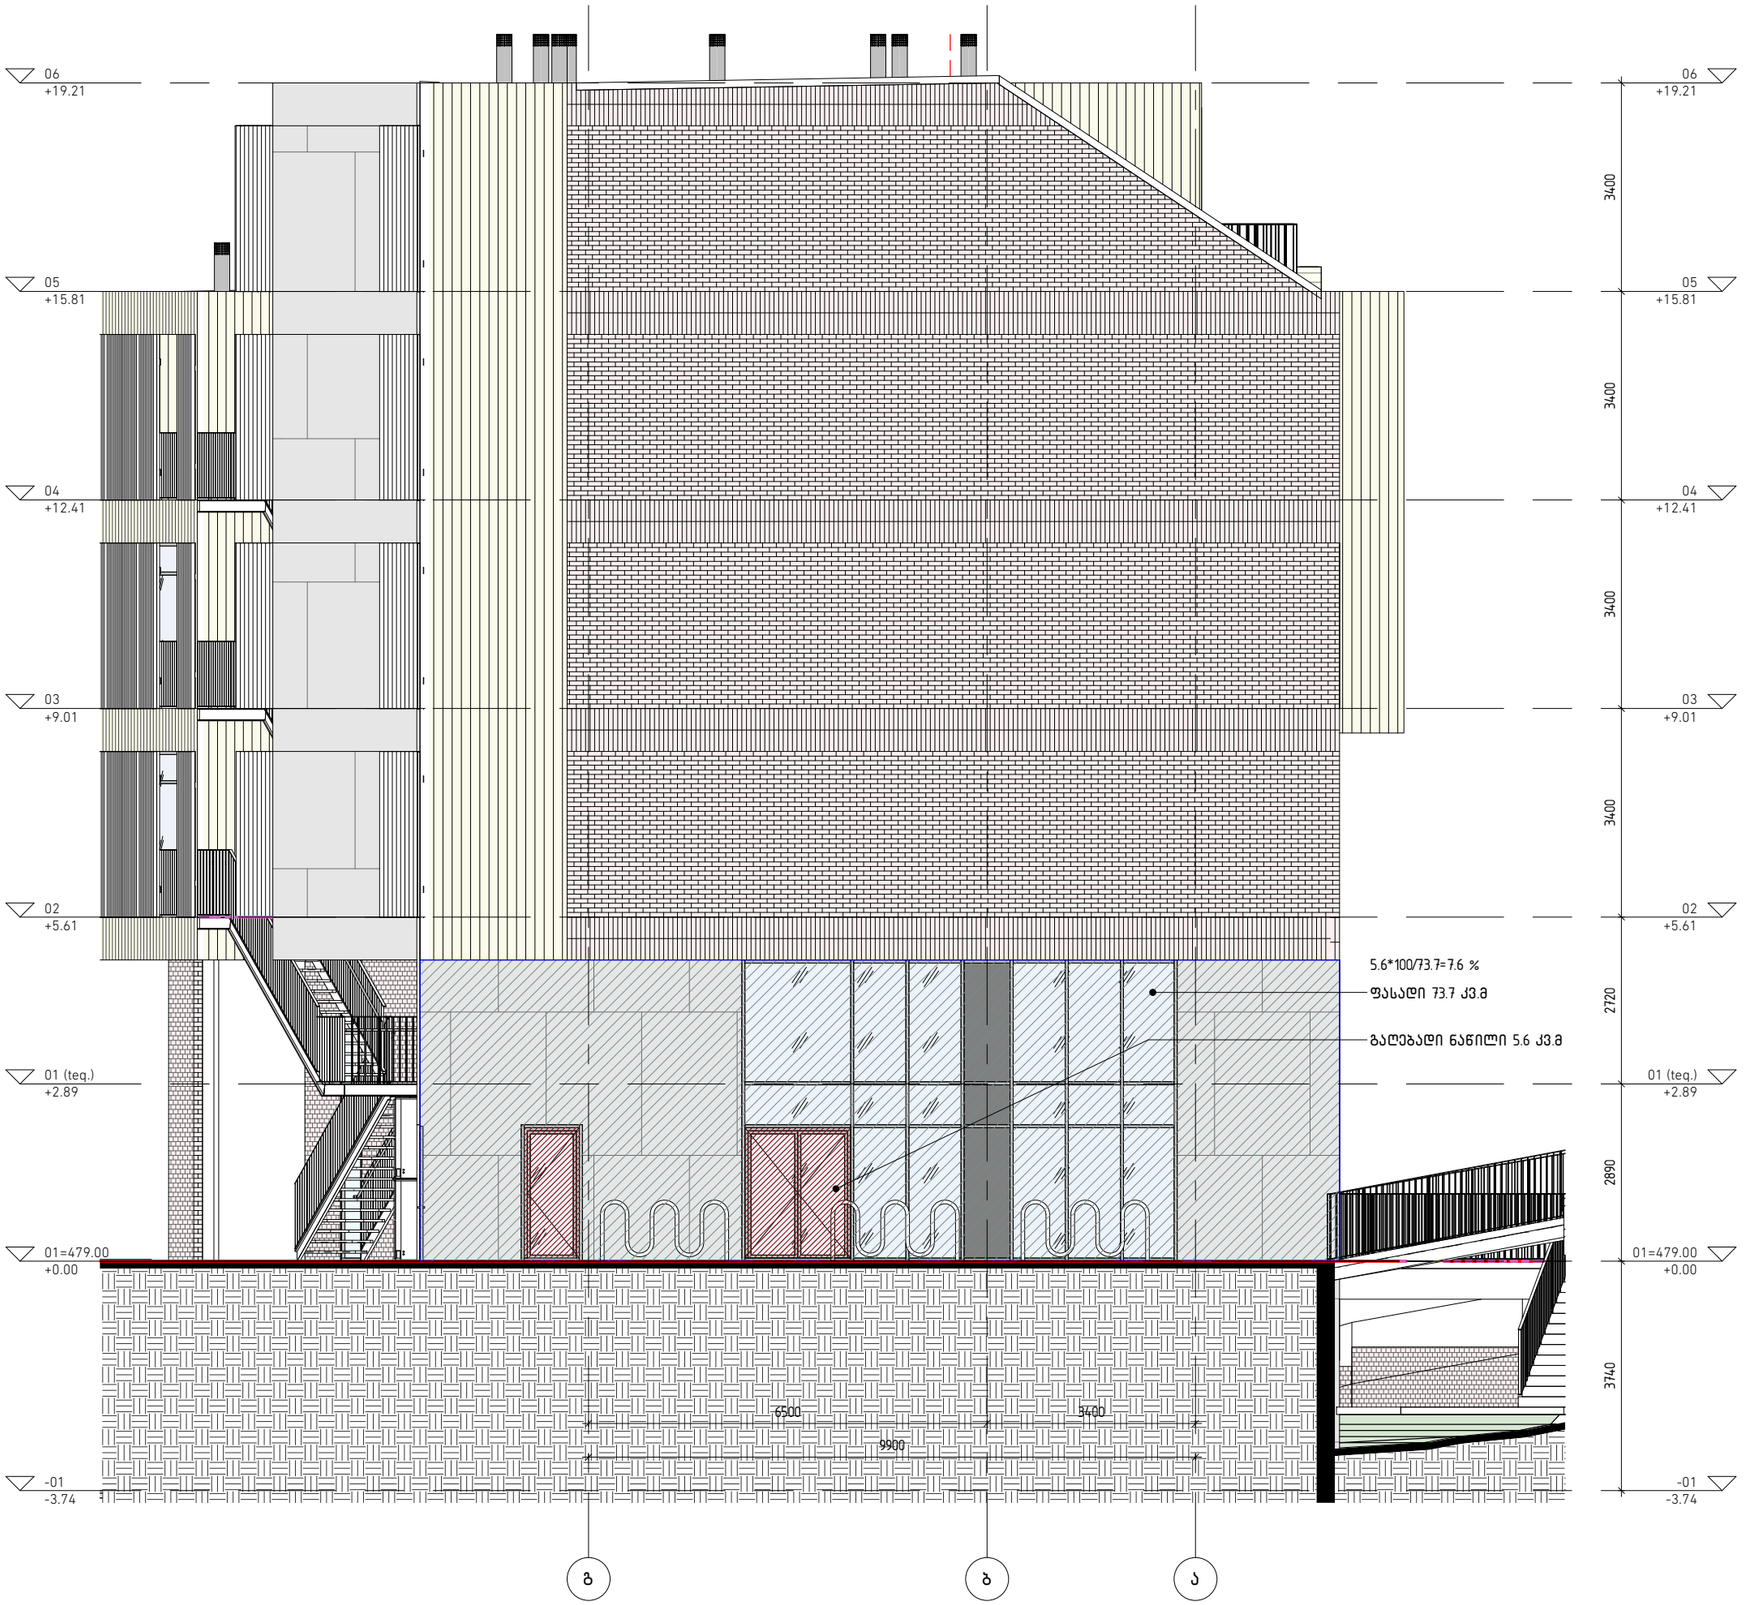

Z:\100_Projects\16.022_Amagleba 2\300_Modeling\303_Revit\2020.10.28_amagleba.rvt

დემარკი
არქიტექტურული კომპანია
www.dmark.ge
DMARK ARCHITECTURAL COMPANY

პროექტის დასახელება
მრავალბინიანი საცხოვრებელი სახლი

პროექტის მისამართი
ქ.თბილისში,წავკისის №4-ში, ამაღლების ქ. (ყოფილი დავითაშვილის ქ.) №45 და ამაღლების ქ. №47

დამკვეთი
შპს "სამშენებლო კომპანია მონუმენტმშენი"

± 0.00 = 479.00

სპ	2020.10.27	სტადია პროექტი
სტადია	თარიღი	განმარტება
გამოცემა		

დაკვეთის №	16.022
შეასრულა	თმ, ემ
შეამოწმა	დმ
საავტორო უფლებები	დემარკი

ნახაზის დასახელება
ფასადი /ქად ანალიზი

A207

A3

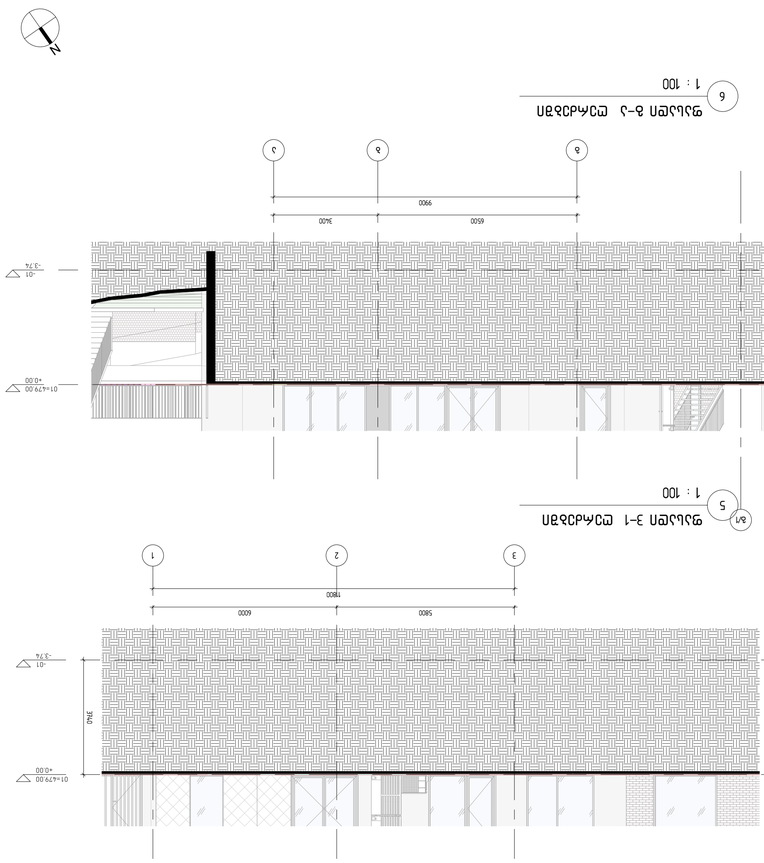

ნაგებობის სიმაღლე 106.8 მ-ის ფარგლებში ჯამური ფართობი 130.2 მ²
130.2/106.8 = 1.2
1.2 < 1.8

DMARKI
ARCHITECTURAL
MPANY
www.dmark.ge










