განშლა


საპროექტო შენობა
+18,70
+16,50
+14,50
+11,20
+9.55
0,00



მომიჯნავე ნაკვეთზე მშენებარე შენობა


საპროექტო შენობა
მომიჯნავე არსებული შენობა


საპროექტო შენობა

<u>არსებული</u>


არსებული 2015-მდე
წარმოდგენილია AR1275949 განაცხადზე

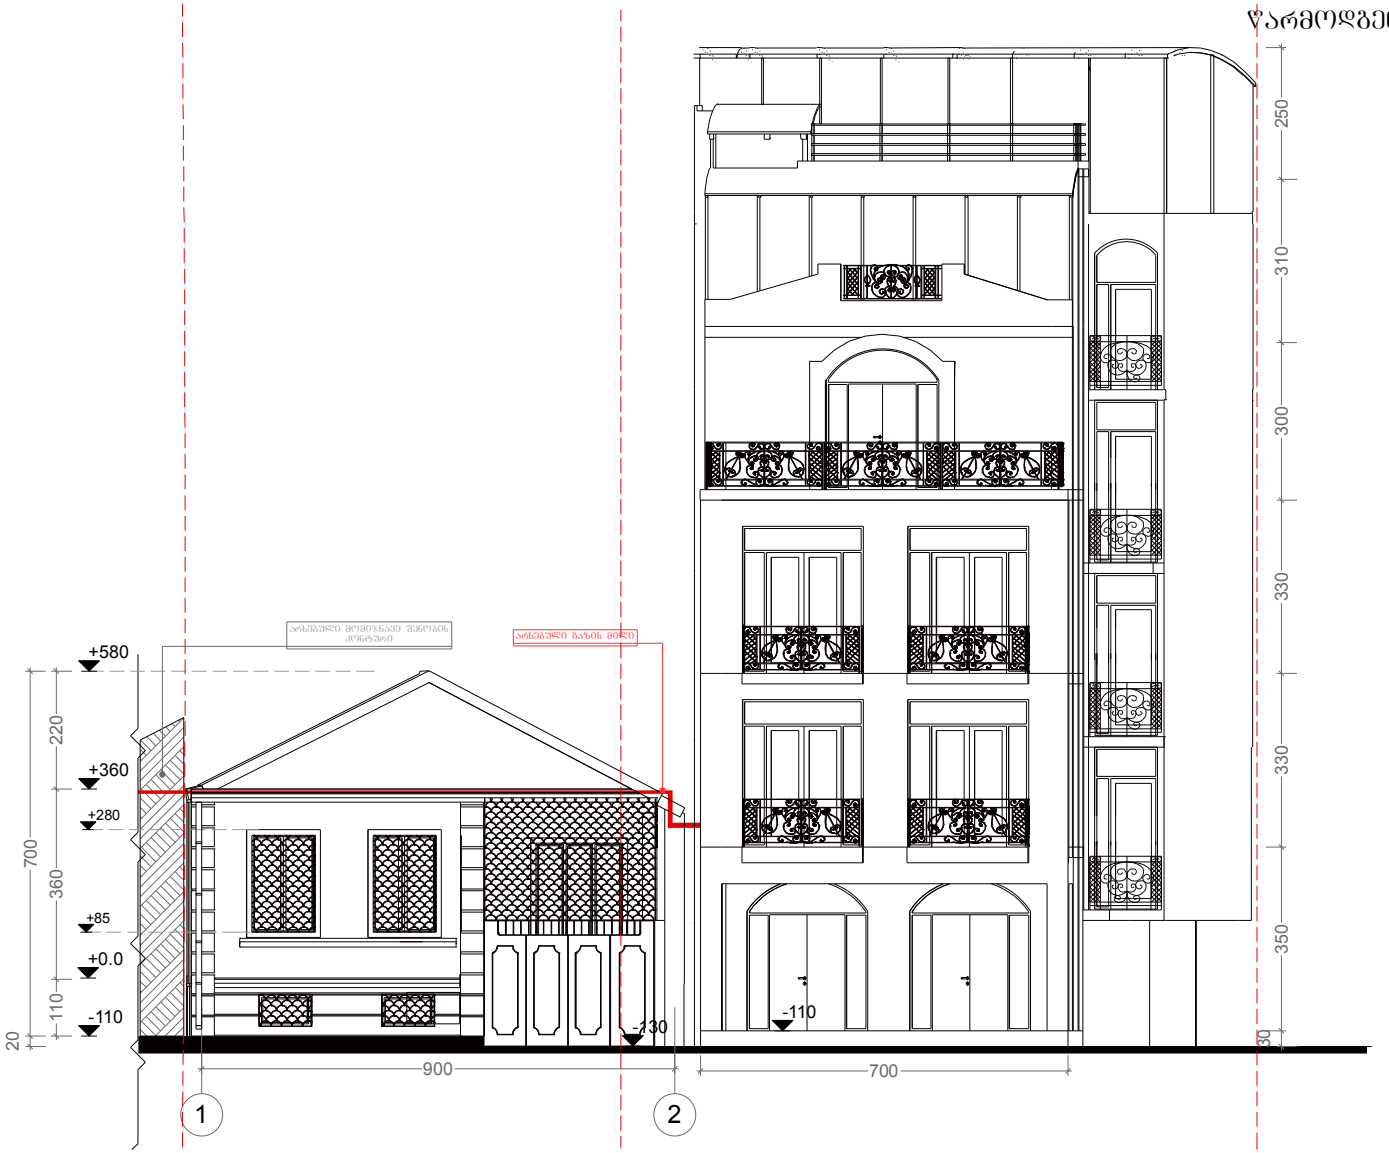

ფორმატი A-3	01.01.2014	პირობითი ნიშნები:	თანამდებობა	გვარი	ხელმოწერა	დამკვეთი:	შ.პ.ს "ლათა N"
ექსპლიკაცია:		საკადასტრო ხაზი	დირექტორი	ე.პატარაშვილი		მისამართი:	ქ.თბილისი. აბესაძის ქ. № 7 ქ.თბილისი.აბესაძის ქ.(ქორწ.პირველი მაისის)№9
		არქიტექტურული ნიშნული	მთ. არქ	გ.ჯოლოხავა		პროექტის სახელწოდება:	სახელმწიფო ტიპის საცხოვრებელი სახლის შენობა 2/1-ის რეკონსტრუქციის პროექტი
შენიშვნები:			მთ. კონსტრ.	ო.ბახტაძე		მასშტაბი	1:100
			დაამუშავა	გ.გიორგოშვილი		სტადია	პროექტი
						შეკვეთილი	

	ზომა ფანქრით 1-2 ღერის შორის	
	არსებული ხედები	


არსებული 2015-მდე
წარმოდგენილია AR1275949 განაცხადზე

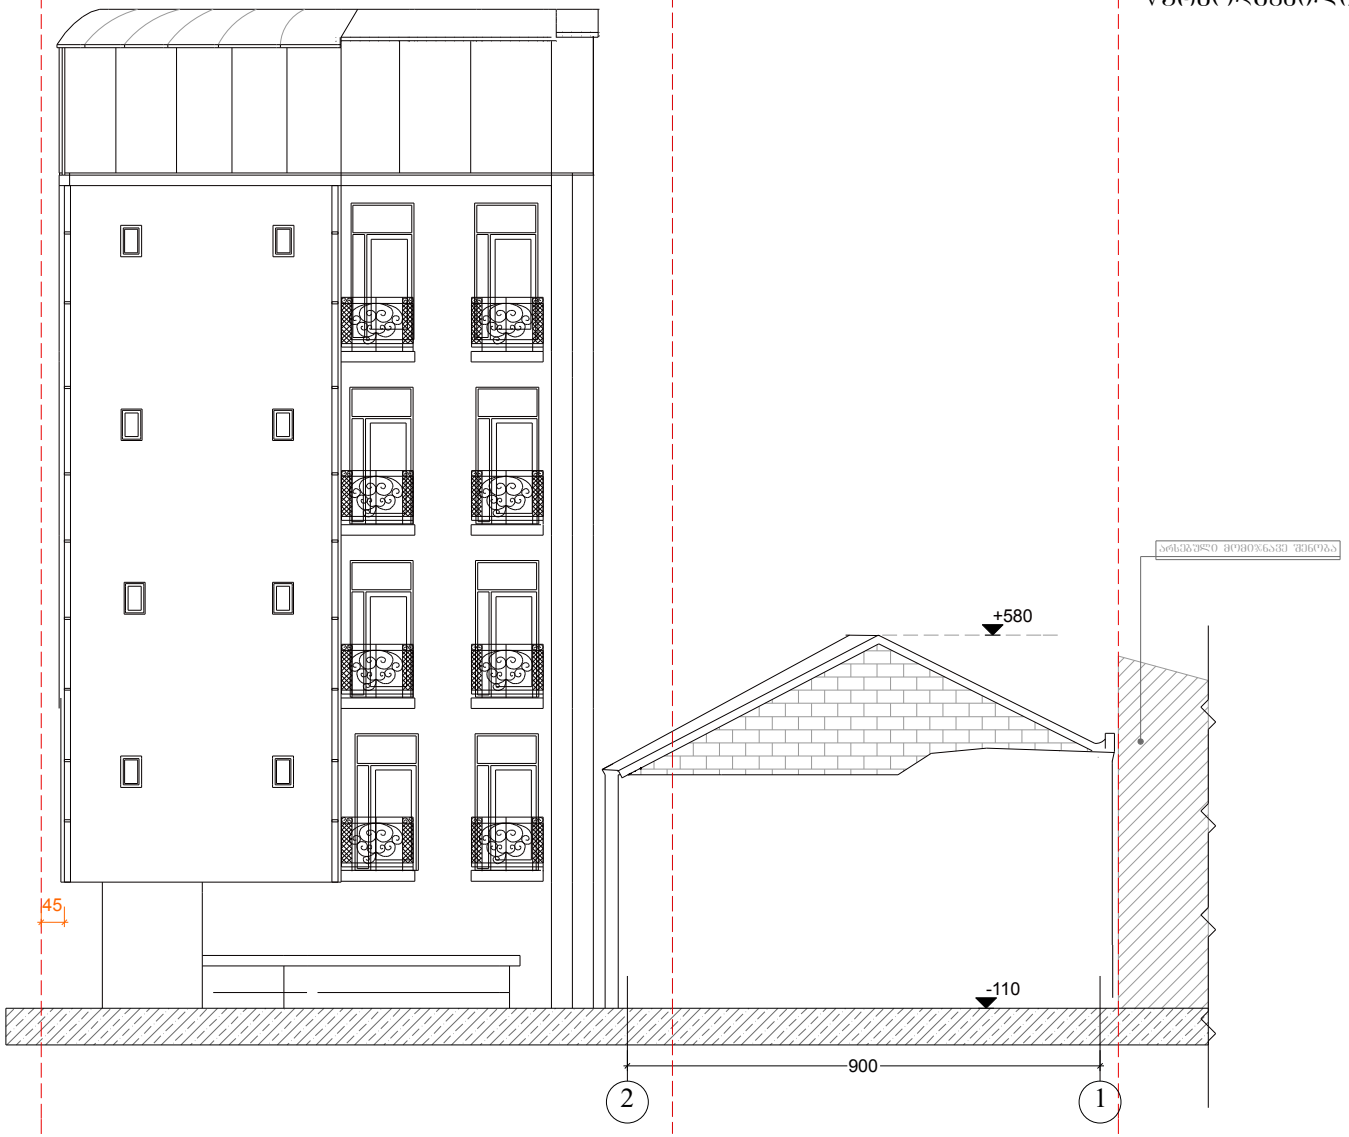

ფორმატი A-3	მასშტაბი. 2014	პირობითი ნიშნები:	მთანამდებობა	ფვარი	ხელმოწერა	დამკვეთი:	შპს "ლათა N"
ექსპლიკაცია:		საკადასტრო ხაზი	დირექტორი	ე.პატარაშვილი		მისამართი:	ქ.მცხეთის.აბესაძის ქ. № 7 ქ.მცხეთის.აბესაძის ქ(ყოფ.პირველი მაისის)№9
		არქიტექტურული ნიშნული	მთ. არქ	გ.ჯოლოხავა		პროექტის სახელწოდება:	სასტუმრო ტიპის საცხოვრებელი სახლის შენობა 2/1-ის რეკონსტრუქციის პროექტი
შენიშვნები:			მთ. კონსტრ.	ო.ბახტაძე		მასშტაბი	1:100
			დაამუშავა	გ.ბორგუშვილი		ხატი	პროექტი
						შპრიფტი	

საპროექტო


არსებული შეთანხმებული 2015-ში
წარმოდგენილია AR1275949 განაცხადზე

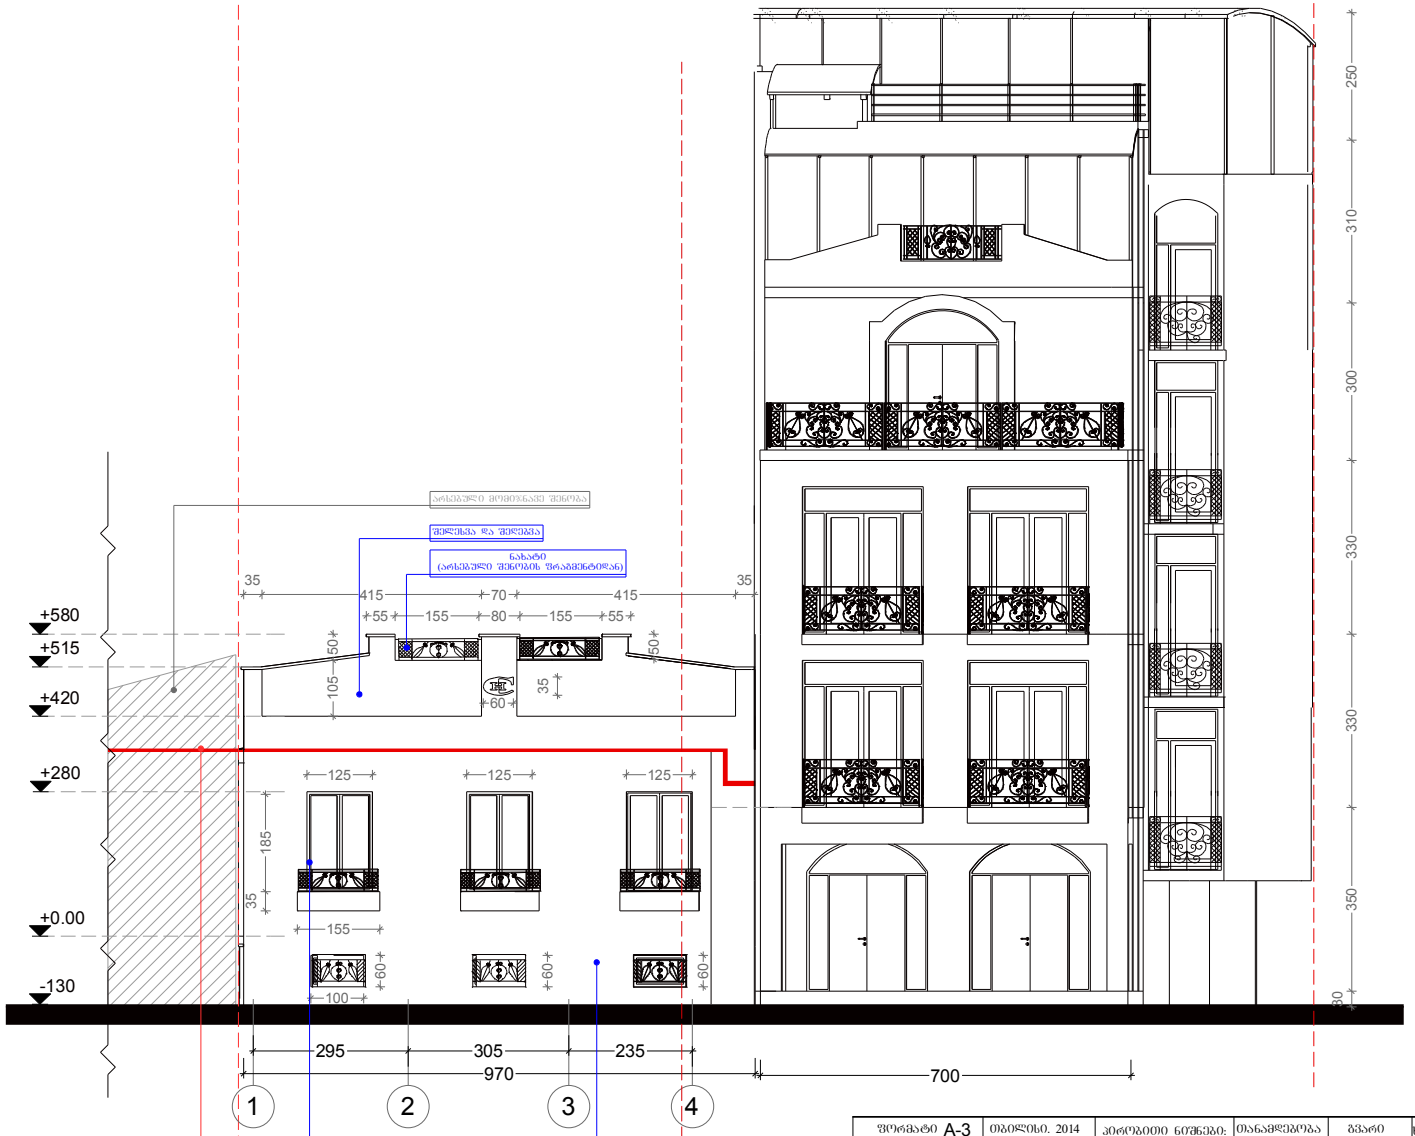

შრომატი A-3	თბილისი. 2014	პირობითი ნიშნები:	თანამდებობა	გვარი	ხელმოწერა	დამკვეთი: შპს "ლათა N"
შენიშვნა:		საკადასტრო ხაზი	დირექტორი	ი.პაპავაშვილი		მისამართი: ქ.თბილისი.აბესაძის ქ. № 7 ქ.თბილისი.აბესაძის ქ(ძოწ.პირველი მაისის)№9
		არქიტექტურული ნიშნული	მთ. არქ	ბ.ჯოლოხავა		პროექტის სახელწოდება: სასტუმრო ტიპის სავხოვრებელი სახლის შენობა 2/1-ის რეკონსტრუქციის პროექტი
შენიშვნები:			პრ. მთ. კონსტრ.	ო.ბახტაძე		მასშტაბი 1:100 შასადე 14 დერძებს შორის
			დაამშვაბა	ზ.ბორგოშიძე		სტადია პროექტი საპროექტო
						შეროცელი

საპროექტო

არსებული შეთანხმებული 2015-ში
წარმოდგენილია AR1275949 განაცხადზე

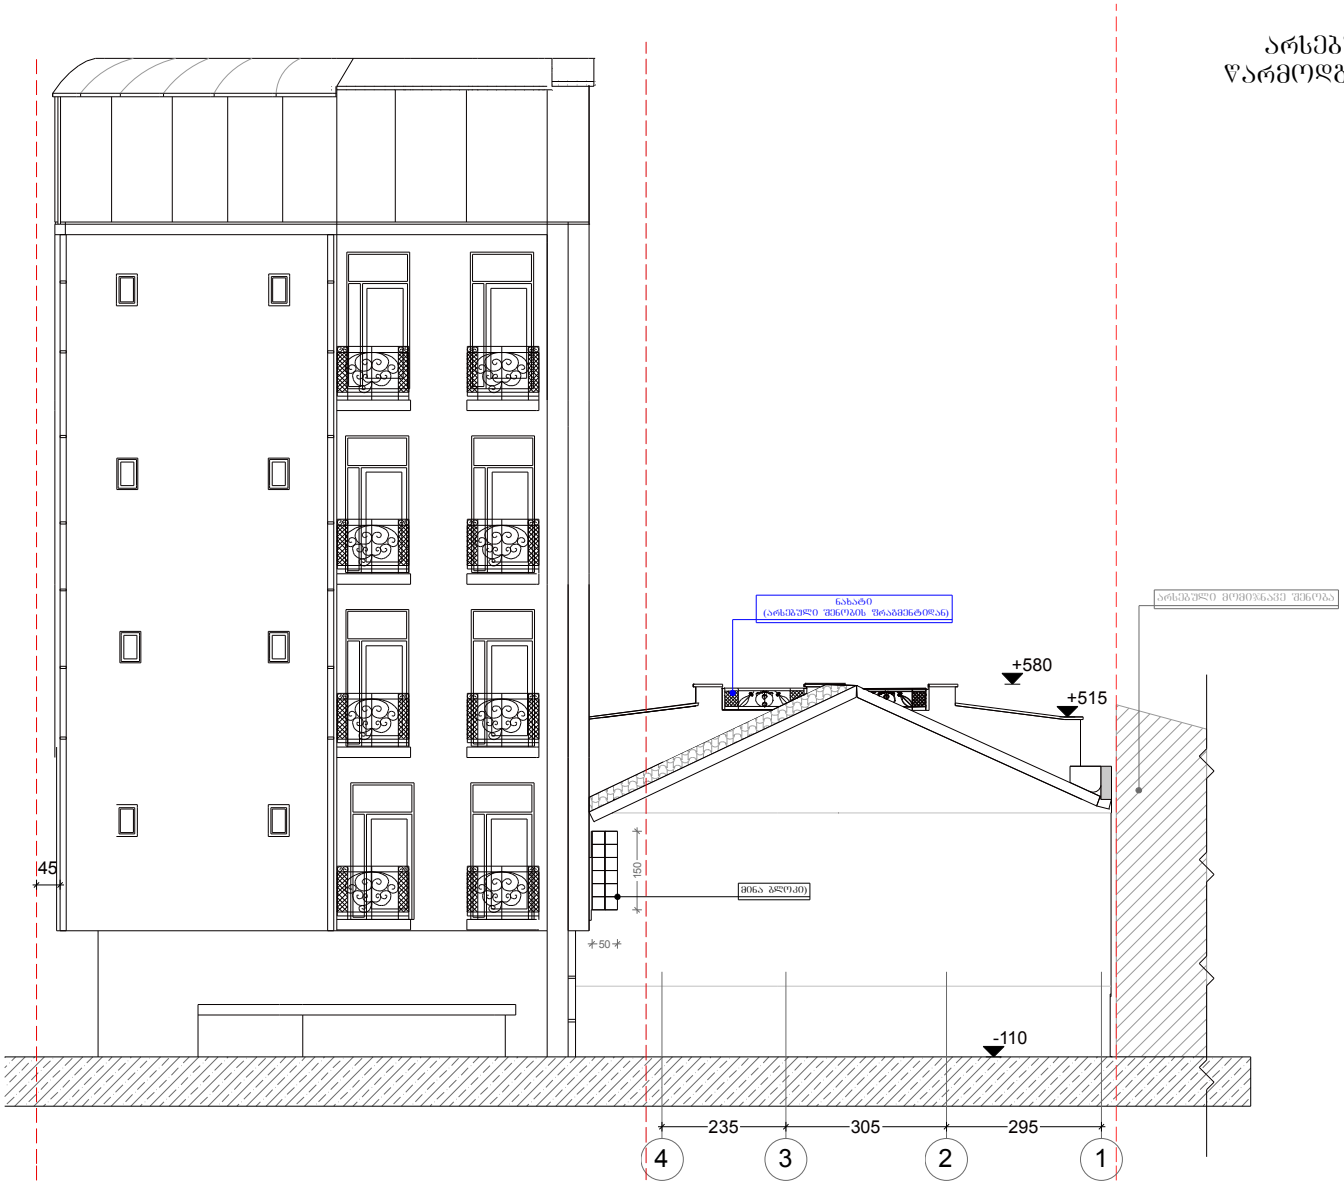

ფორმატი A-3	თბილისი. 2014	პირობითი ნიშნები:	თანამდებობა	ხელმოწერა	დამკვეთი:	შ.პ.ს "ლათა N"	
ექსპლიკაცია:		საპროექტო ხაზი	დირექტორი	ე.პატარაშვილი		ქ.თბილისი. აბესაძის ქ. № 7 ქ.თბილისი.აბესაძის ქ.ყოფ.პირველი მაისის)№9	
		არქიტექტურული ნიშნული	მთ. არქ	ბ.ჯოლოხავა		პროექტის სახელწოდება: სასტუმრო ტიპის საცხოვრებელი სახლის შენობა 2/1-ის რეკონსტრუქციის პროექტი	
შენიშვნები:			მთ. კონსტრ.	ო.ბახტაძე		მასშტაბი	1:100
			დაამუშავა	გ.გოგრიშვილი		სტადია	პროექტი
						შეცვლილი	

შენახული 4-ლ ლერძის შორის


საპროექტო

საპროექტო 2020




ფორმატი A-3	თბილისი. 2020	პირობითი ნიშნები:	თანამდებობა	გვარი	ხელმოწერა	დამკვეთი:	მოქ: მარიანა მამაჯანოვი	
ექსპლიკაცია:		საკადასტრო საზღვარი	დირექტორი	ე.პატარაშვილი		მისამართი:	ქალაქი თბილისი, ჭუჭა ბ. აბესაძე, №7.	
ზოგიერი ხარვეზები საპროექტო სამშენებლოებს აღნიშნავს, ხოლო შავი - არსებულ სიტუაციას.		ჭრილის ხაზი	მთ. არქ	გ.ხომერიკი		პროექტის სახელწოდება: სასტუმრო		
შენიშვნები:		საპროექტო ნიშნულები	პრ. მთ. კონსრტ.	დ.გვასალია		მასშტაბი	1:100	ფასადი: ა-ე; ე-ა.
		აბსოლიტური ნიშნული	დაამშვენა	გ.ხომერიკი		სტადია	პროექტი	
						ფურცელი		

საპროექტო 2020

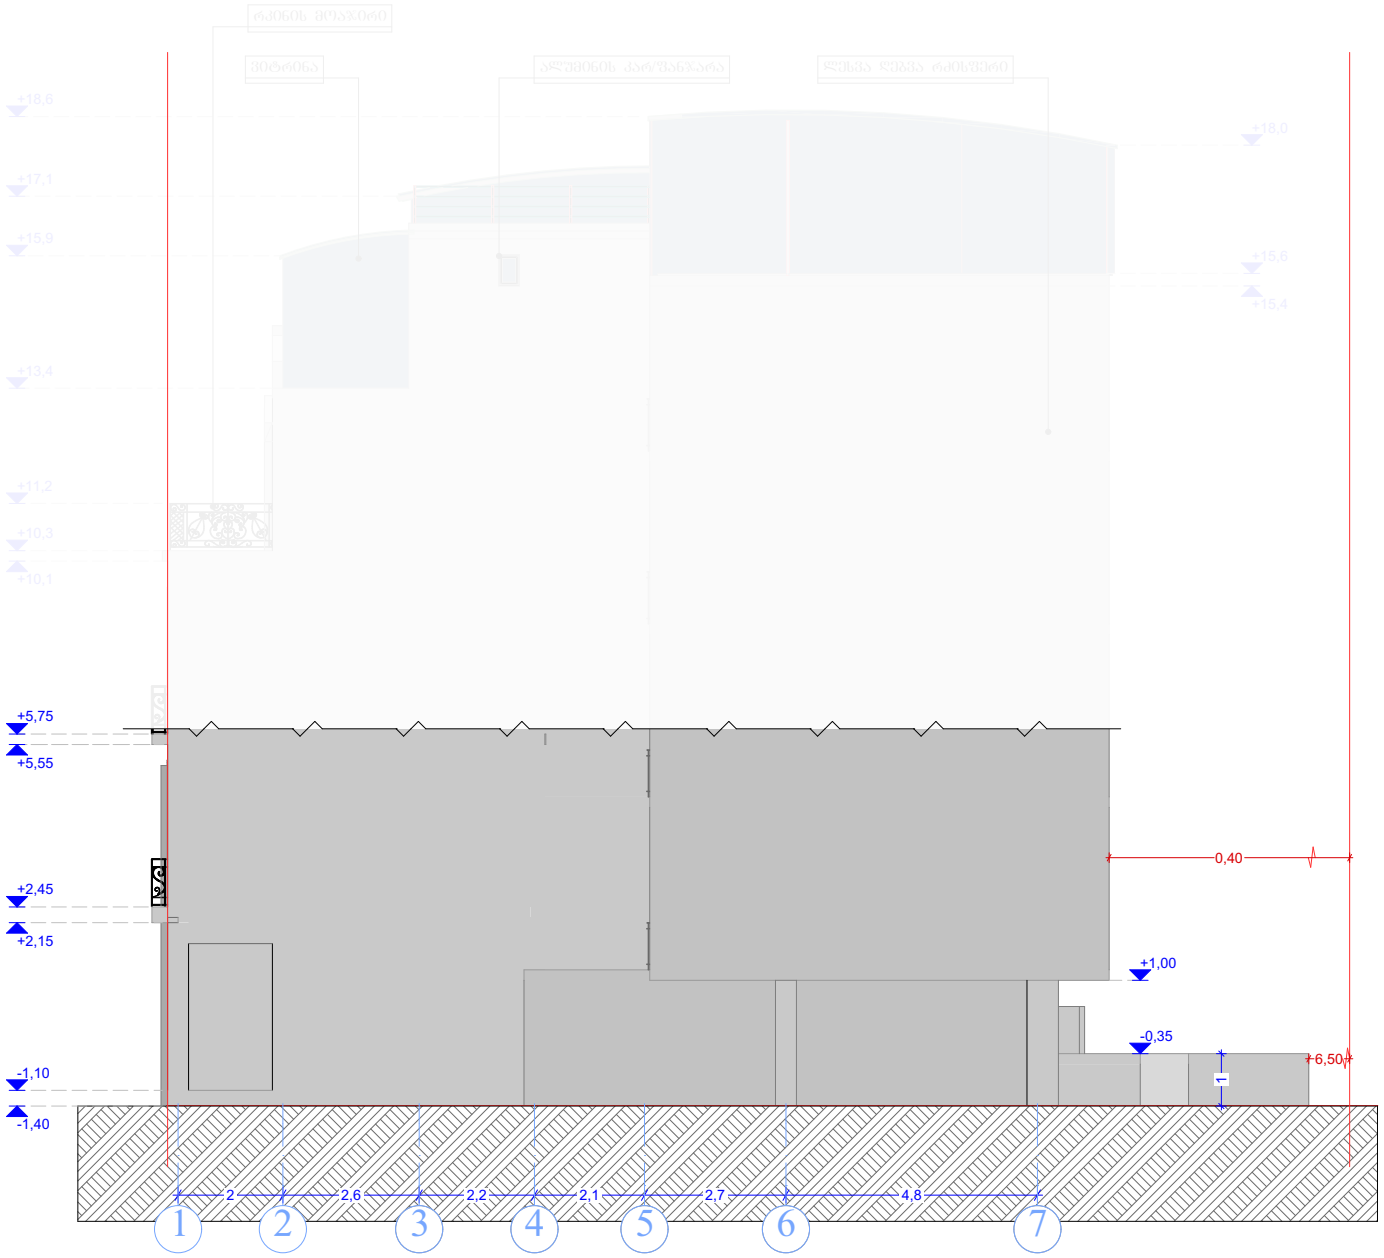

ფორმატი A-3	თბილისი. 2020	პირობითი ნიშნები:	თანამდებობა	გვარი	ხელმოწერა	დამკვეთი:	მოქ: მარიანა მამაჯანოვი
ექსპლიკაცია:		საკადასტრო საზღვარი	დირექტორი	ე.პატარაშვილი		მისამართი:	ქალაქი თბილისი, ჟვანია ბ. აბესაძე, №7.
"7" დერეფნის გარეთ სართულის ჭერის ამოწევის სიმაღლე მიწის ზედაპირიდან არ აღემატება 1.6 მეტრს და შეადგენს 1.0 მეტრს.		ჭრილის ხაზი	მთ. არქ	გ.ხომერიკი		პროექტის სახელწოდება: სასტუმრო	
		საპროექტო ნიშნულები	პრ. მთ. კონსრტ.	დ.გვასალია		მასშტაბი	1:100 ფასადი: 1-7.
შენიშვნები:			დაამუშავა	გ.ხომერიკი		სტადია	პროექტი
ნახაზი შესრულებულია მერიის არქიტექტურულ სამსახურში შეთანხმებული არქიტექტურული პროექტის მიხედვით		აბსოლიტური ნიშნული				ფურცელი	

საპროექტო 2020

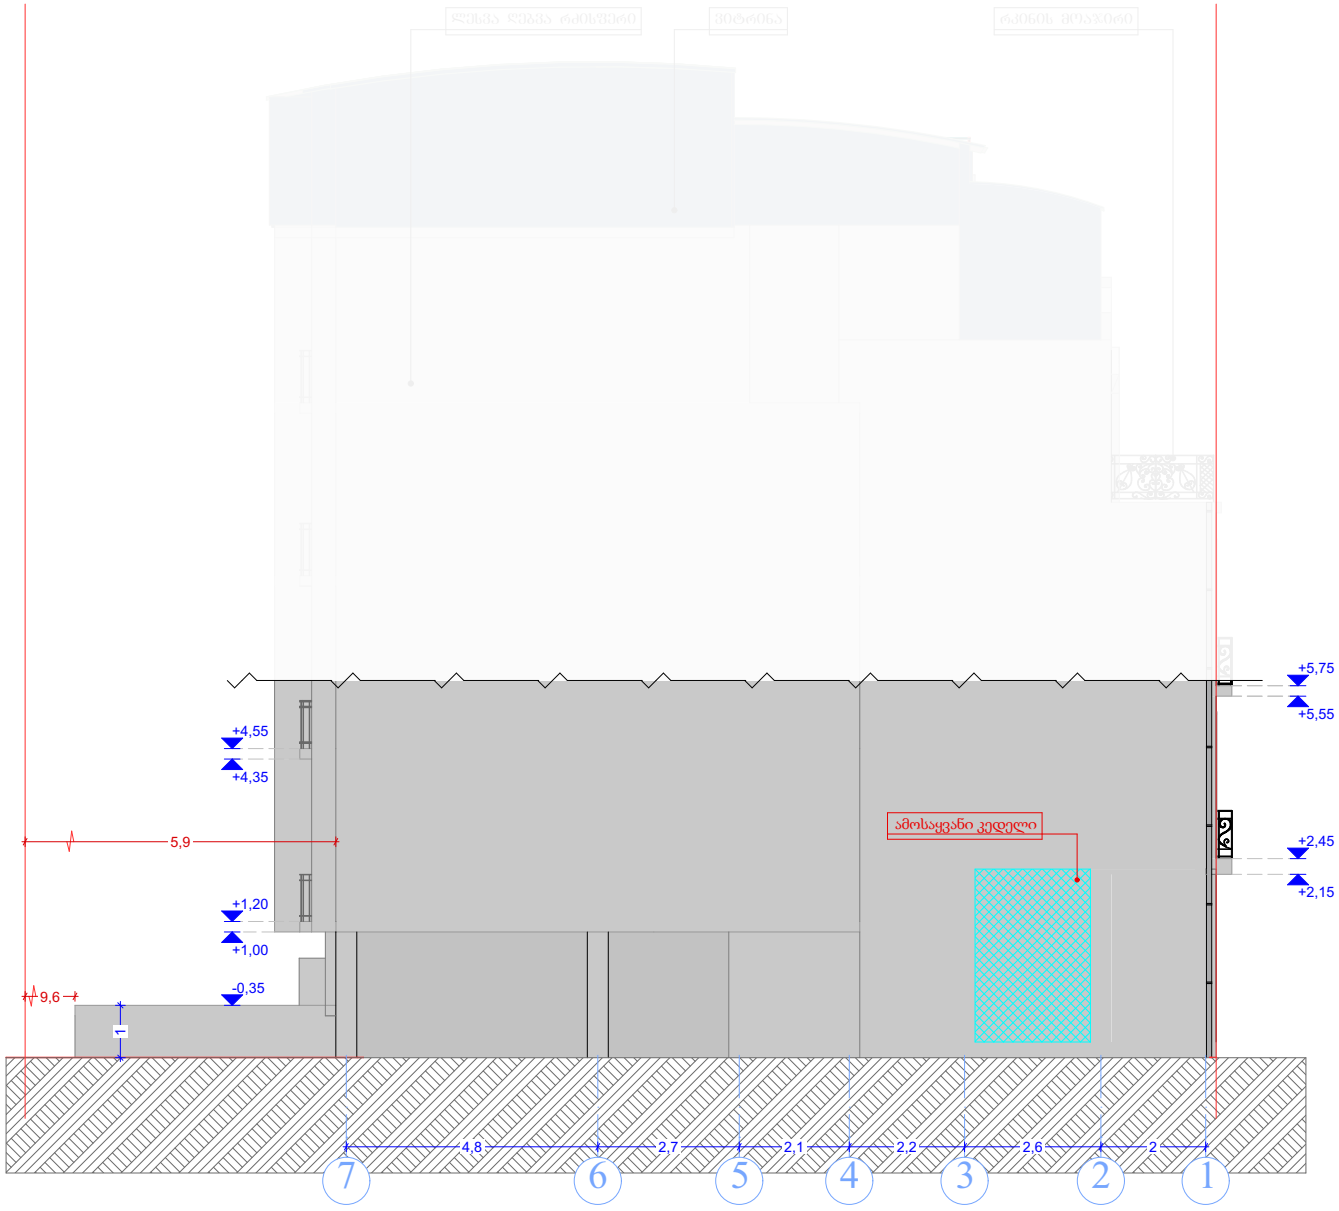

ფორმატი A-3	თბილისი. 2020	პირობითი ნიშნები:	თანამდებობა	გვარი	ხელმოწერა	დამკვეთი:	მოქ: მარიანა მამაჯანოვი
ექსპლიკაცია:		საკადასტრო საზღვარი	დირექტორი	ე.პატარაშვილი		მისამართი:	ქალაქი თბილისი, ჭუჭა ბ. აბესაძე, №7.
"7" ლერძის გარეთ სართულის ჭერის ამოწევის სიმაღლე მიწის ზედაპირიდან არ აღემატება 1.6 მეტრს და შეადგენს 1.0 მეტრს.		ჭრილის ხაზი	მთ. არქ	გ.ხომერიკი		პროექტის სახელწოდება: სასტუმრო	
შენიშვნები:		საპროექტო ნიშნულები	პრ. მთ. კონსრტ.	დ.გვასალია		მასშტაბი	1:100 ფასადი: 7-1.
ნახაზი შესრულებულია მერიის არქიტექტურულ სამსახურში შეთანხმებული არქიტექტურული პროექტის მიხედვით		აბსოლიტური ნიშნული	დაამუშავა	გ.ხომერიკი		სტადია	პროექტი
						ფურცელი	