

ფერცლის დასახელება: ვიზუალიზაცია			მასშტაბი	ობიექტის სახელწოდება: საზაკვების ობიექტი „ოქროს ჯათხა“
დირექტორი	გ. ჯვიწინაშვილი			
არქიტექტორი	გ. ჯვიწინაშვილი			ობიექტის მისამართი: ქ. თბილისი, ბელიაშვილის ქუჩა, „ოჯრიბა“-ს აპტოფარეხების მიმდებარედ
აპტორი	დ. ვეშაპიძე			ფერცლი
დაამუშავა	გ. ქოროღლიშვილი			დამკვეთი: შ.პ.ს. „ეჯიპაჟი“
შეამოწმა	პ. მაისურაძე			ფერცლები

გოდაკო
godaco+
Company "GODACO+"
Delisi III St.
Tel/fax: (+99532) 484492
E_mail: <godaco@gol.ge>
License # 2165



ფერცლის დასახელება:			მასშტაბი
ვიზუალიზაცია			
დირექტორი	გ. ჯვიწინაშვილი		
არქიტექტორი	გ. ჯვიწინაშვილი		
აკტორი	დ. ვეშაჯიძე		
დაამუშავა	გ. ქოროღლიშვილი		
შეამოწმა	ჰ. მაისურაძე		

ობიექტის სახელწოდება:	
საზჯვების ობიექტი „ოქროს ჯათხა“	
ობიექტის მისამართი:	ფერცლი
ქ. თბილისი, ბელიაშვილის ქუჩა, „ოჯრიბა“-ს აკტოფარეხების მიმდებარედ	
დამკვეთი:	ფერცლები
შ.ჰ.ს. „ეჯიჯაჭი“	

მოდაკო
godaco+
Company "GODACO+"
Tbilisi, Georgia
Delisi III St.
Tel/fax: (+99532) 484492
E_mail: <godaco@gol.ge>
License # 2165

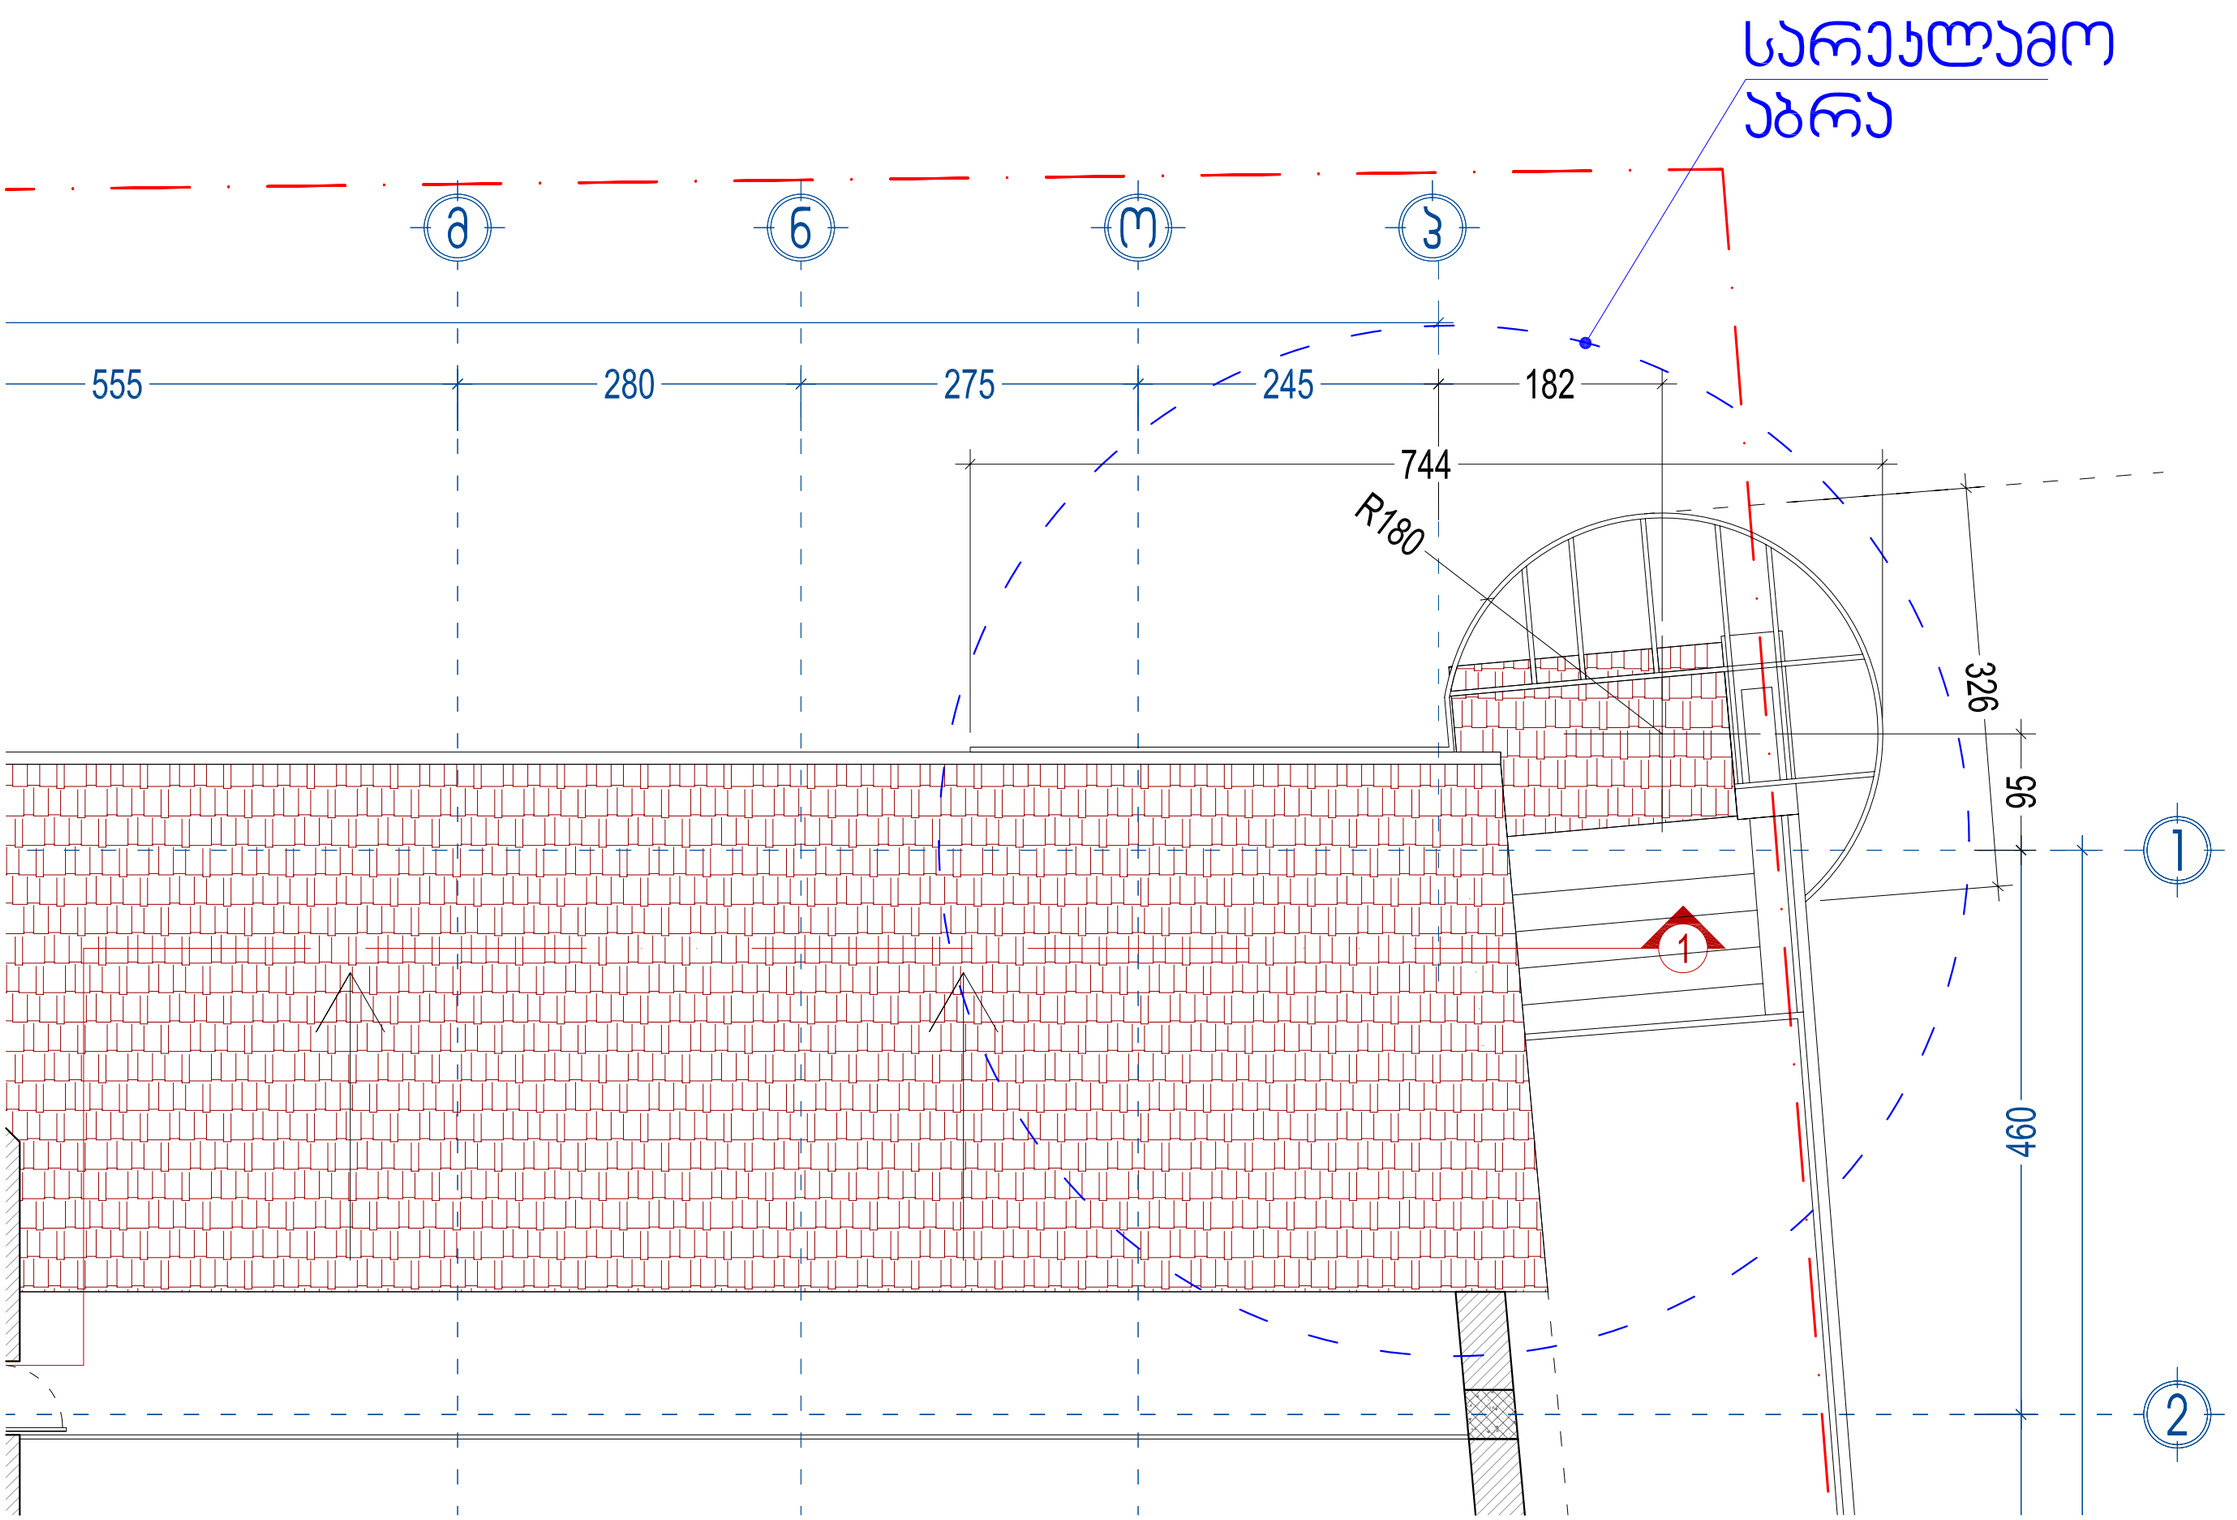

ფერცლის დასახელება:			მასშტაბი
გეგმა 3.45 ნიშნულზე			1:200
დირექტორი	გ. ჯვიწინაშვილი		
არქიტექტორი	ვ. ორბელაძე		
ავტორი	ვ. ორბელაძე		
დაამუშავა	ვ. გულიაშვილი		
შეამოწმა	ბ. ცაცაშვილი		

ობიექტის სახელწოდება:	
საზჯვების ობიექტი „ოქროს ჯათხა"	
ობიექტის მისამართი:	ფერცლი
ქ. თბილისი, ბელიაშვილის ქუჩა, „ოჯრიბა"-ს ავტოფარეხების მიმდებარედ	
დამჯვეთი:	ფერცლები
შ.ჰ.ს. „ეჯიჰაჭი"	

გოდაკო
godaco+
ეროვნებებიანული ფირმა
ჯიშბანი, გოდაკო+
ეროვნებიანული ფირმა
ნაბრუბილი, თბილისი
ცოლიკი, ი.ს.
ბელიკა, ი.ს.
ბელიკა, ი.ს.
Company "GODACO+"
Tbilisi, Georgia
Delisi III St.
Tel/fax: (+99532) 484492
E_mail: <godaco@gol.ge>
Licence # 2165

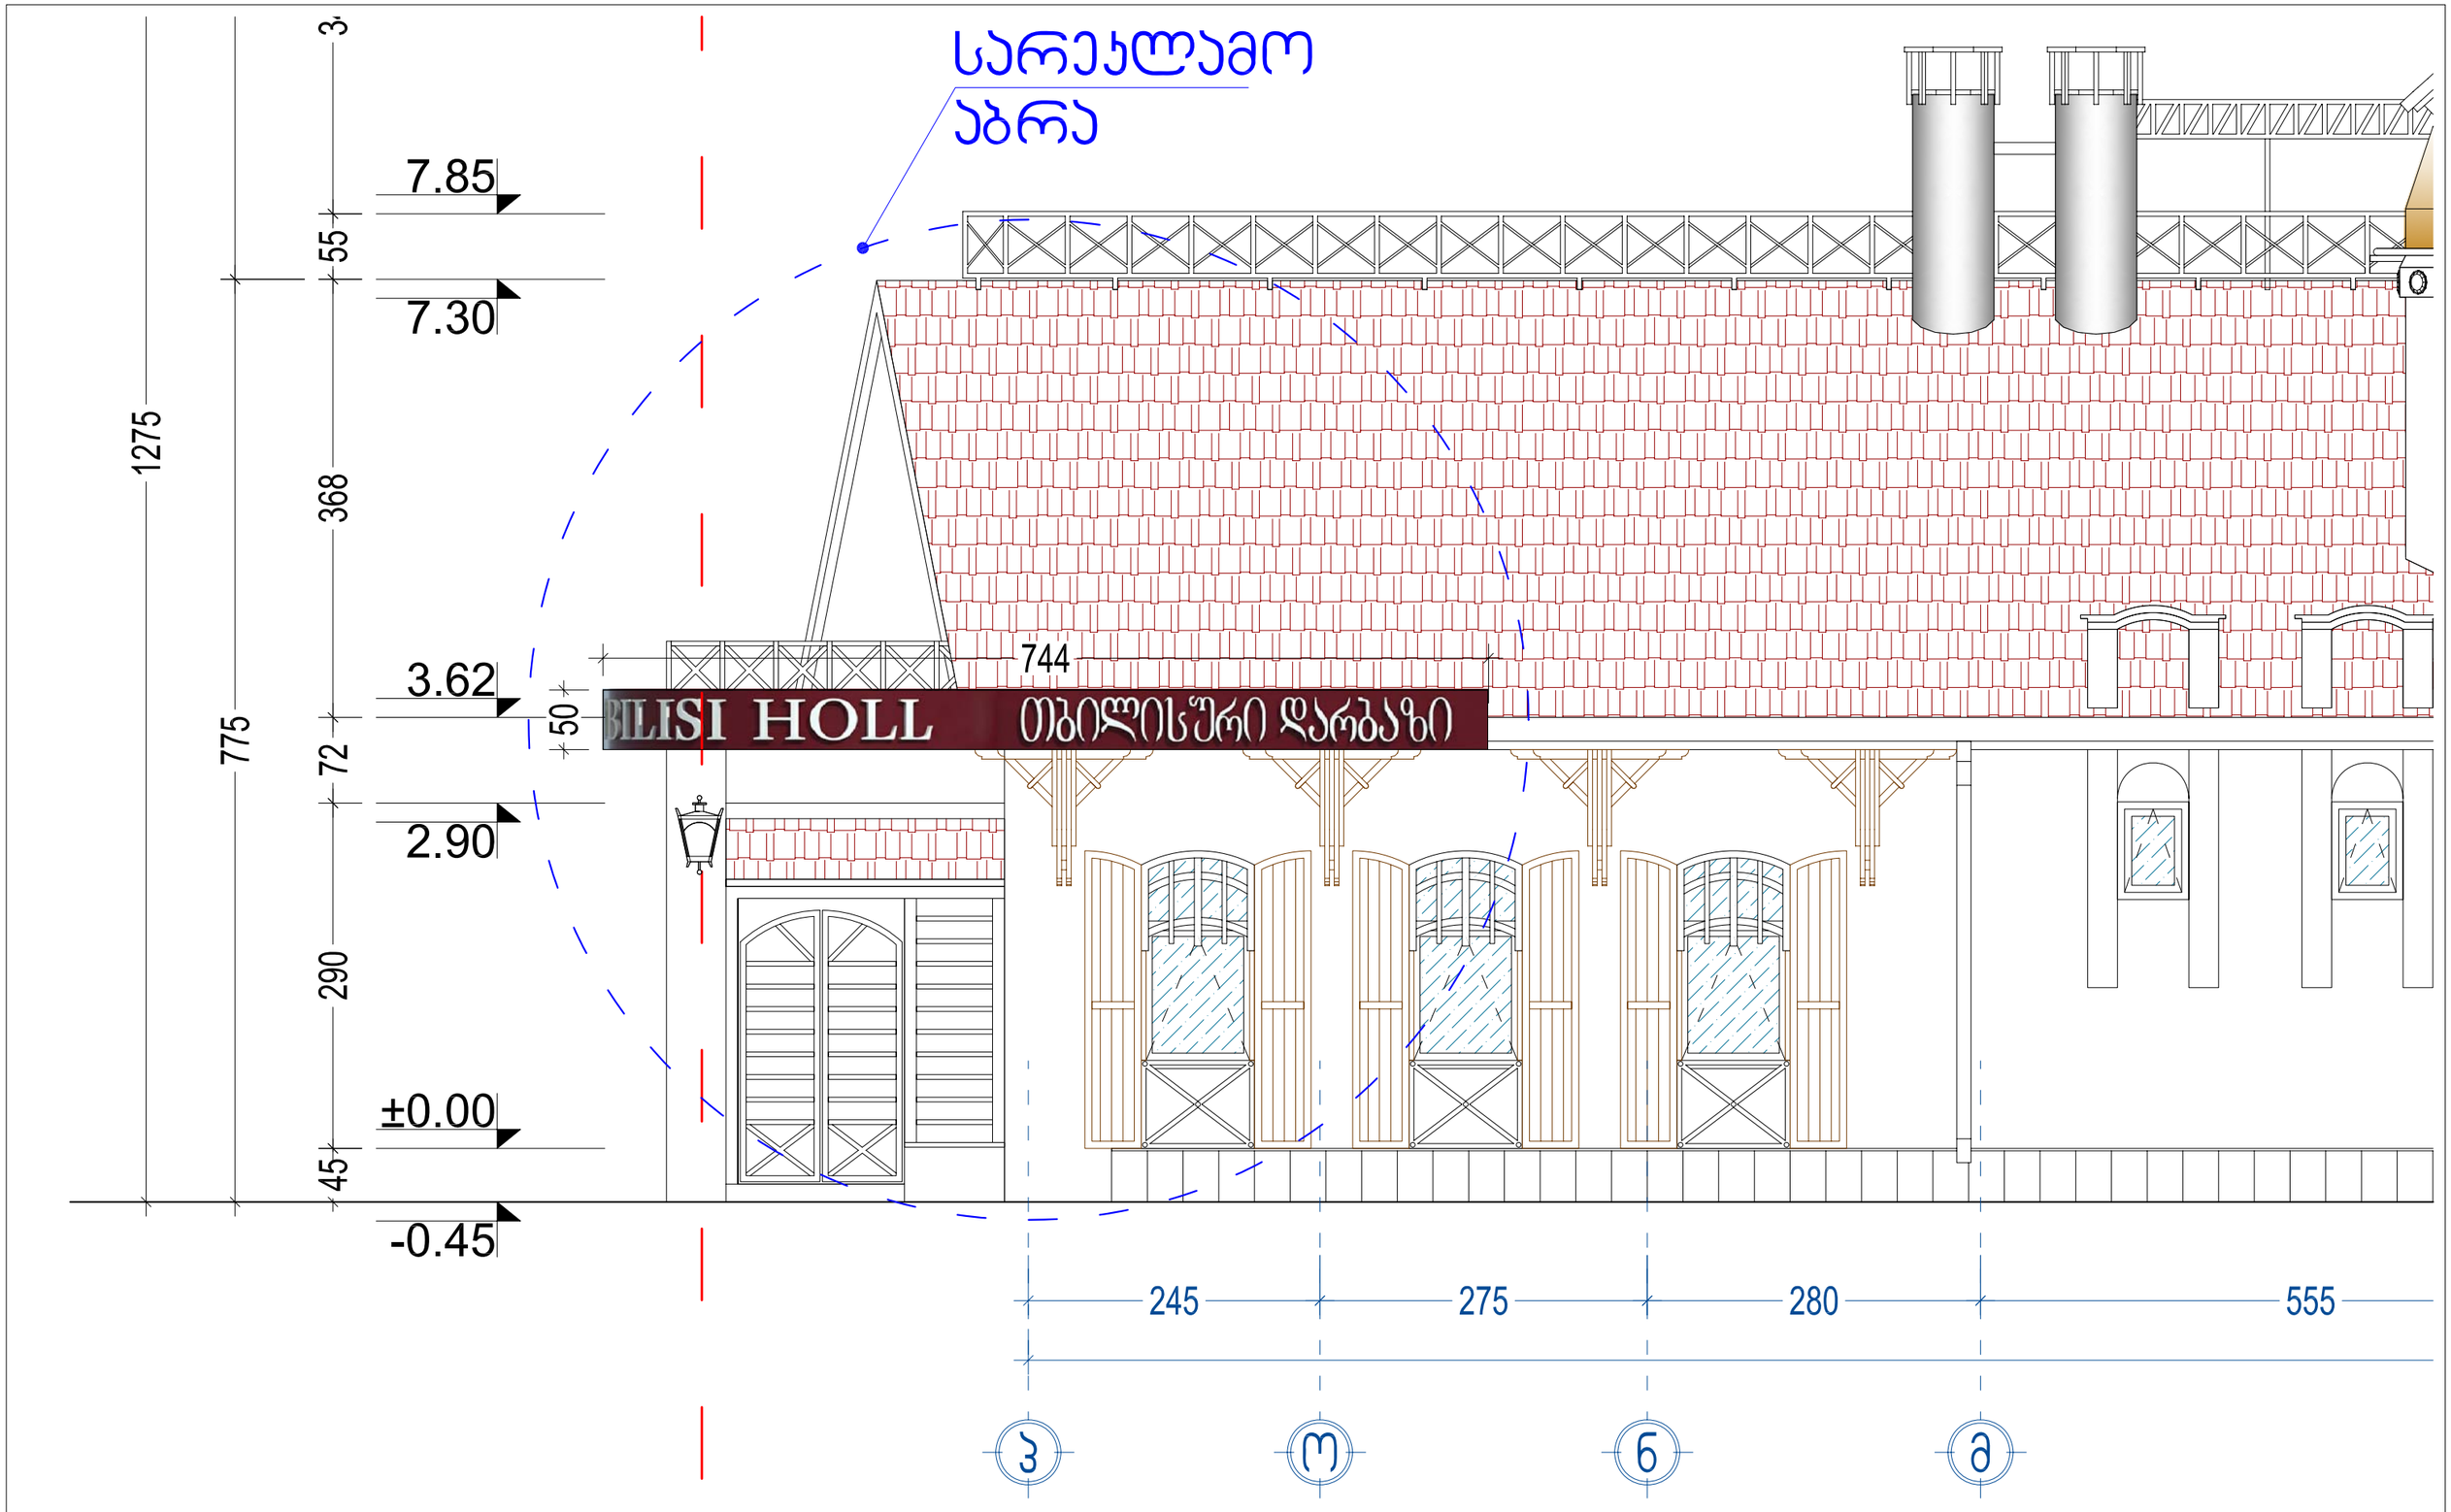

ფერცლის დასახელება: ფასადი ჰ-ა ღერძებში			მასშტაბი 1:200
დირექტორი	გ. ჯვიწინაშვილი		
არქიტექტორი	ვ. ორბელაძე		
ავტორი	ვ. ორბელაძე		
დაამუშავა	ვ. გულიაშვილი		
შეამოწმა	ბ. ცაცაშვილი		

ობიექტის სახელწოდება: საზჯვების ობიექტი „ოქროს ჯათხა“	
ობიექტის მისამართი: ქ. თბილისი, ბელიაშვილის ქუჩა, „ოჯრიბა“-ს ავტოფარეხების მიმდებარედ	ფერცლი
დამჯვეთი: შ.ჰ.ს. „ეჯიჰაჟი“	ფერცლები

გოდაკო
godaco+
Company "GODACO+"
Tbilisi, Georgia
Delisi III St.
Tel/fax: (+99532) 484492
E_mail: <godaco@gol.ge>
License # 2165

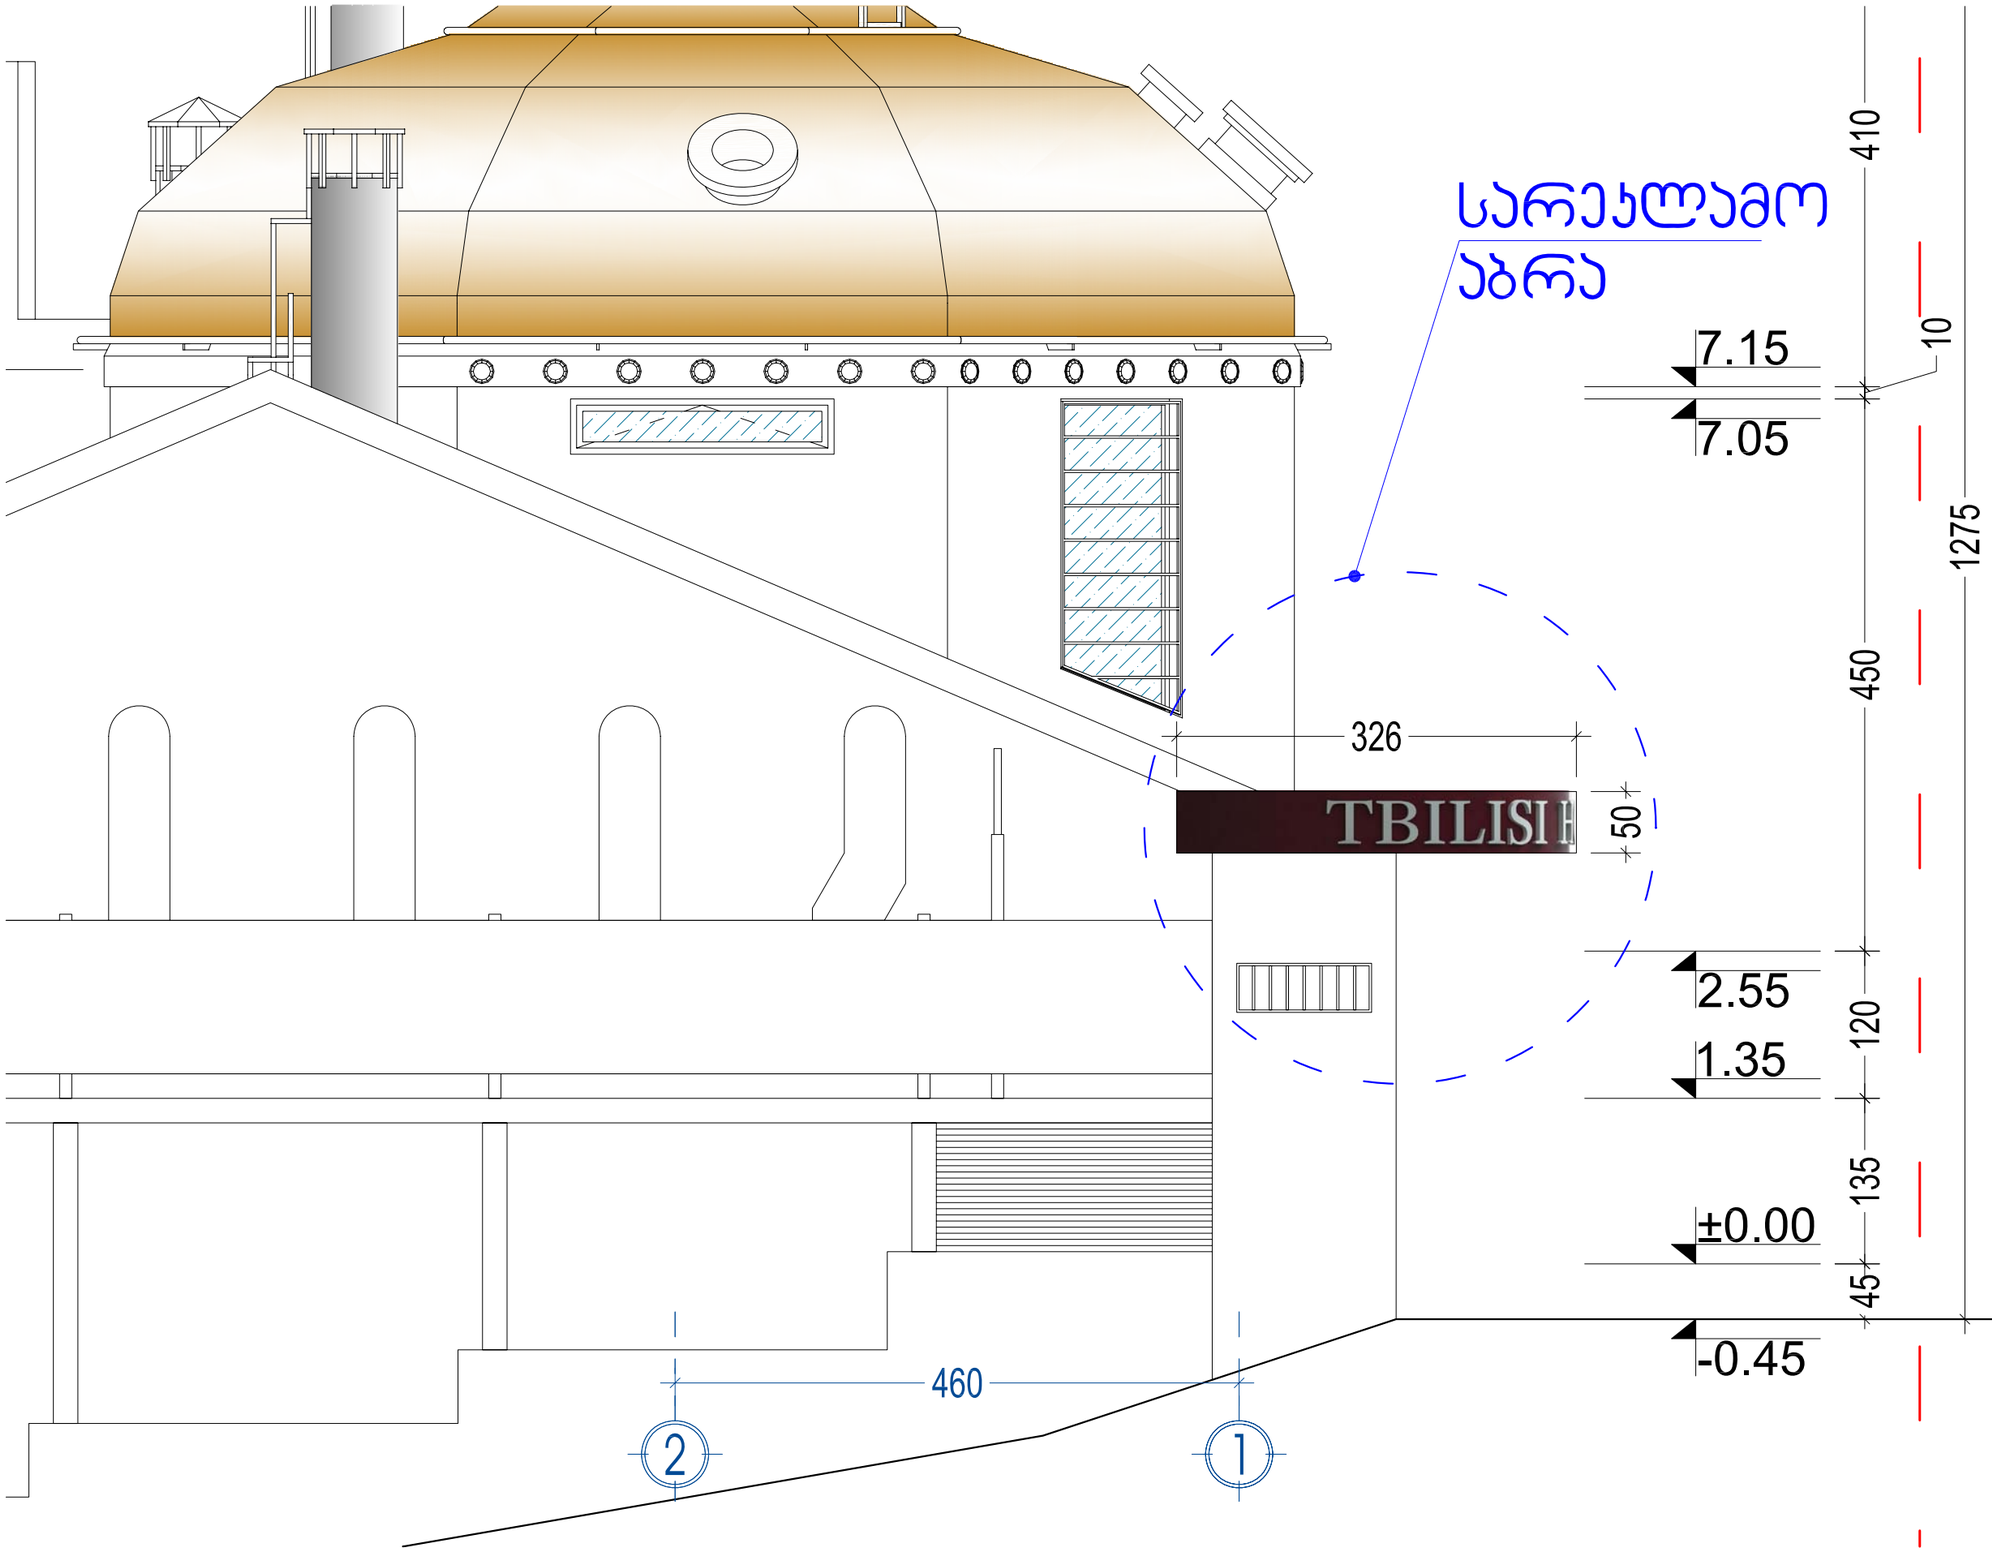

ფერცლის დასახელება: ფასადი 4-1 ღერძებში			მასშტაბი 1:200
დირექტორი	გ. ჯვიწინაშვილი		
არქიტექტორი	ვ. ორბელაძე		
ავტორი	ვ. ორბელაძე		
დაამუშავა	ვ. გულიაშვილი		
შეამოწმა	ბ. ცაცაშვილი		

ობიექტის სახელწოდება:
საზჯვების ობიექტი
„ოქროს ჯათხა"

ობიექტის მისამართი:
ქ. თბილისი, ბელიაშვილის ქუჩა, „ოჯრიბა"-ს
ავტოფარეხების მიმდებარედ

ფერცლი

დამჯვეთი:
შ.პ.ს. „ეჯიპაჯი"

ფერცლები

გოდაკო
godaco+
Company "GODACO+"
Tbilisi, Georgia
Delisi III St.
Tel/fax: (+99532) 484492
E_mail: <godaco@gol.ge>
License # 2165