Z
X
Y
architects



ქ.თბილისი,ქვემო ალექსეევკის დასახლება
ს/კ 01.19.24.007.359
ჯაბელების საწყობი

ჯაბელების საწყობი

არქიტექტურული ნაწილი

ქალაქი თბილისი 2020წ

არქიტექტურული ნაწილი

პროექტის მიზანს წარმოადგენს სასაწყობე შენობის მოწყობა, გეგმარებითი პრინციპებისა და შენობა-ნაგებობების უსაფრთხოების ნორმების გამოყენებით.

საპროექტო მიწის ნაკვეთი მდებარეობს ქალაქ თბილისში, ქვემო ალექსეევკის დასახლებაში, ს/კ 01.19.24.007.359 31551 მ^2. ნაკვეთი ხასიათდება სწორი რელიეფით, უმნიშვნელო ერთნაირი ქანობით აღმოსავლეთიდან დასავლეთისკენ.

საპროექტო ობიექტის ფუნქცია არის კაბელის საწყობი. სარპროექტო ობიექტი წარმოადგენს ერთსართულიან შენობას.

ნახაზების სია

ფურ- ცელი	დასახელება
1	საერთო ნაწილი
	არქიტექტურული ნაწილი
1	გენგეგმა
2	I სართულის გეგმა
3	II სართულის გეგმა
4	სახურავის გეგმა, წყლის გადაყვანის სქემა
5	ჭრილი 1-1
6	ჭრილი 2-2
7	ჭრილი 3-3
8	ფასადი ა-დ
9	ფასადი 1-7
10	ფასადი 7-1
11	ფასადი დ-ა
12	ფოტომონტაჟი
13	ფოტომონტაჟი
14	აქსონომეტრიული ხედი
15	აქსონომეტრიული ხედი
16	სიმაღლის განსაზღვრის სქემა - საპროექტო
17	სიმაღლის განსაზღვრის სქემა - საპროექტო
18	
19	
20	
21	
22	

დირექტორი	გ.ლეკიაშვილი	
პრ. მთ. არქიტექ.	გ. ნანაწყენიშვილი	
შეასრულა	მ.არვველაძე	
შეამოწმა	გ. ნანაწყენიშვილი	

ქ.თბილისი,ქვემო ალექსეევკის დასახლება
ს/კ 01.19.24.007.359
კაბელების საწყობი

არქიტექტურული ნაწილი

საერთო ნაწილი

სტადია	ფურც.	ფ-ბი	მასშტაბი
მ	ა-2	-	1:100

შ.პ.ს. "იძს ვაი ზეტ არქიტექტს"

პირობითი აღნიშვნები:

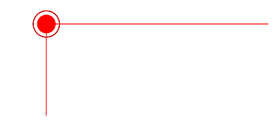

მიწის ნაკვეთის საკადასტრო საზღვარი



ნიშნული გეგმაზე/ჭრილზე/ფასადზე



ჭრილის ხაზი

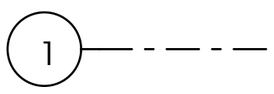

ღერძის ხაზი



ზომის აღნიშვნა

საპროექტო (ბეტონის) კედელი

საპროექტო (ბლოკის, თაბაშირმუყაოს) კედელი

საპროექტო (მრავალშრიანი მსუბუქი) კედელი

საპროექტო მინის(ვიტრაჟის) კედელი

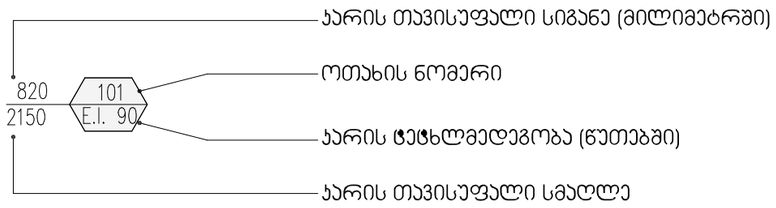

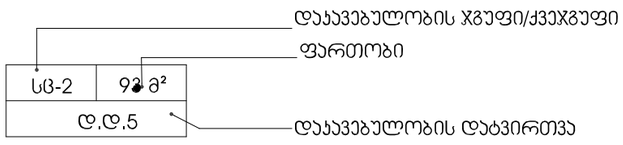

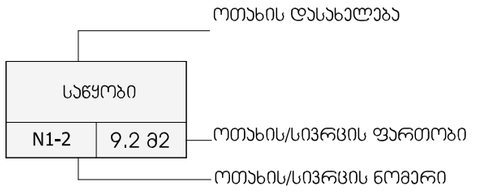

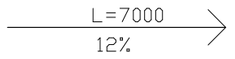

პანდუსის დახრის მიმართულება (ქვევიდან ზევით)

სასაწყობო ჯგუფის ქვეჯგუფი (სწ-2)

მაქსიმალური სავალი მანძილი

ოთახის/სივრცის აღნიშვნა

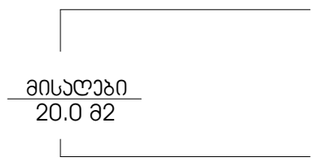



ღიობი ფილაში

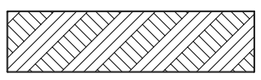

გრუნტის აღნიშვნა

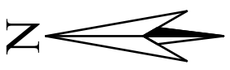

ჩრდილოეთის ნიშანი

ორსაათიანი ცეცხლმედეგი კედელი

ერთსაათიანი ცეცხლმედეგი კედელი



გასასვლელის ნიშნები



ავტომატური სისტემა



მექანიკური განიავების სისტემა



სახანძრო განგაშის ხელით სამართავის პოლოფი



ხელის ცეცხლმაქრი



წყლის დასალევი შადრევანი/დისპენსერი

დირექტორი	ბ.ლეკიაშვილი		ქ.თბილისი,ქვემო ალექსეევკის დასახლება ს/კ 01.19.24.007.359 კაბელების საწყობი			
პრ. მთ. არქიტექ.	გ. ნანაწყენიშვილი					
შეასრულა	მ.არველაძე					
შეამოწმა	გ. ნანაწყენიშვილი		არქიტექტურული ნაწილი			
			პირობითი აღნიშვნები	სტადია	ფურც.	ფ-ბი	მასშტაბი
				მ	ა-2	-	1:100
			შ.პ.ს. "იძს ვაი ზეტ არქიტექტს"				

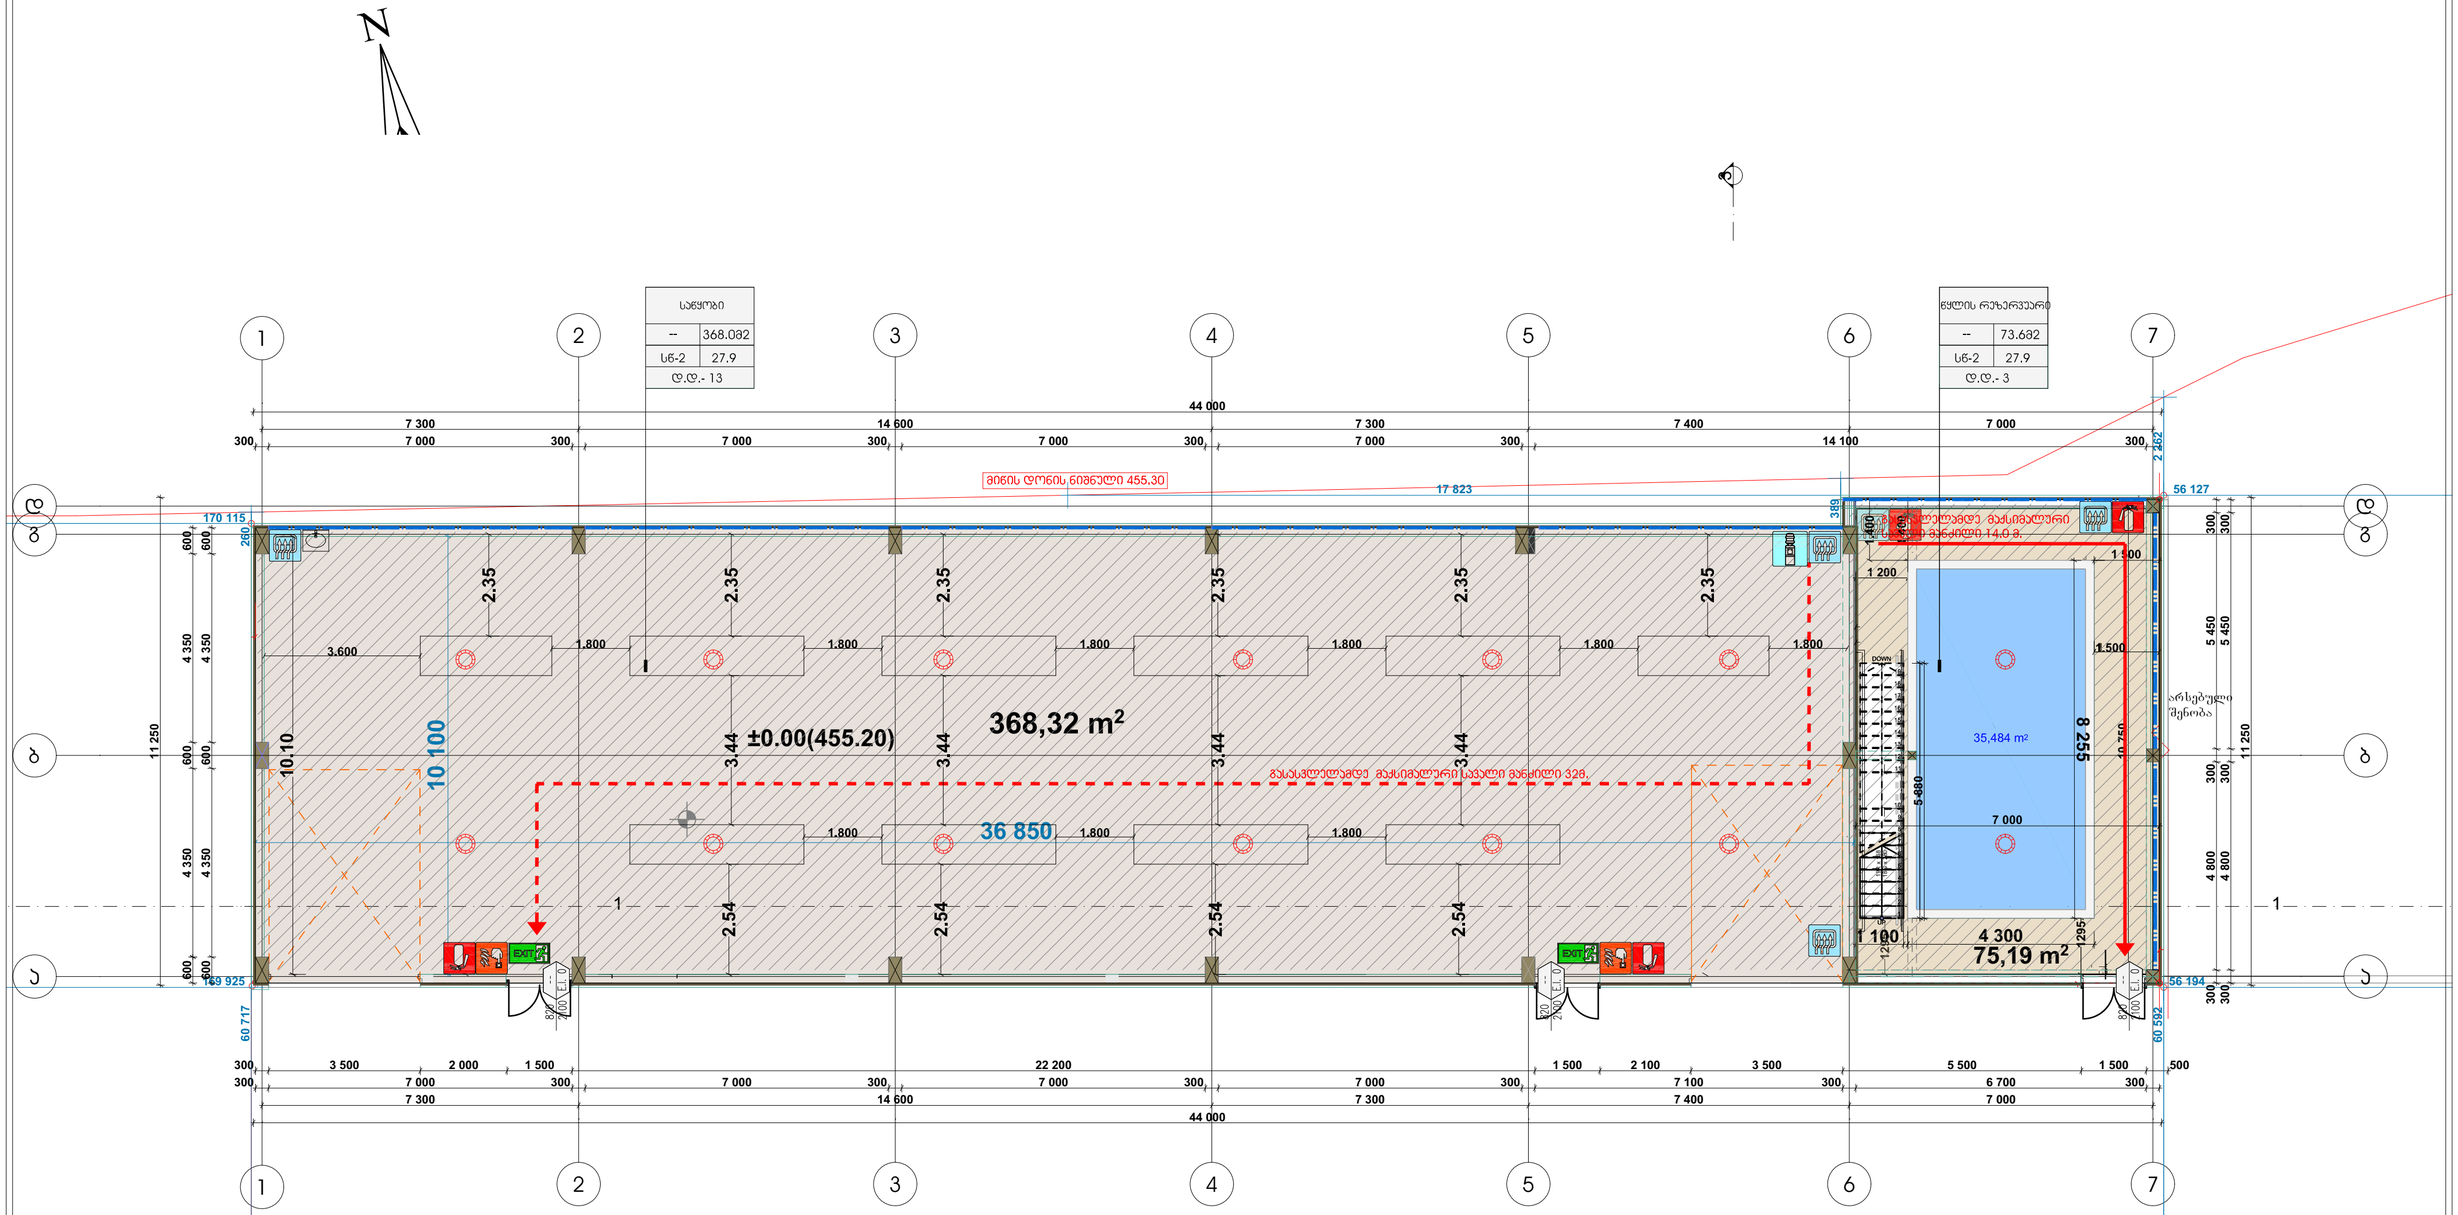

დირექტორი	შ.ლეჟიაშვილი	
პრ. მთ. არქიტექ.	გ. ნანაწყენიშვილი	
შეასრულა	მ.არვილაძე	
შეამოწმა	გ. ნანაწყენიშვილი	

ქ.თბილისი,ქვემო ალექსეევკის დასახლება
ს/კ 01.19.24.007.359
ჯაბელების საწყობი

არქიტექტურული ნაწილი

I სართულის გეგმა
□0.00(455.20)
ნიშნულზე

სტადია	ფურც.	ფ-ბი	მასშტაბი
მ	ა-2	-	1:100

შ.პ.ს. "იძს ვაი ზეტ არქიტექტს"

კედლები 70მმ(ფრაქცია 30-40 მმ),
გეოტექსტილი
ექსტრუდირებული პოლისტიროლის ფილა
2 შრე ჰიდროიზოლაცია
ქვიშაცემენტის მოჭიმვა მ 100-50-70მმ
მსუბუქი შემავსებელი
ორთქლიზოლაცია
რკინა ბეტონის ფილა
შელესვა

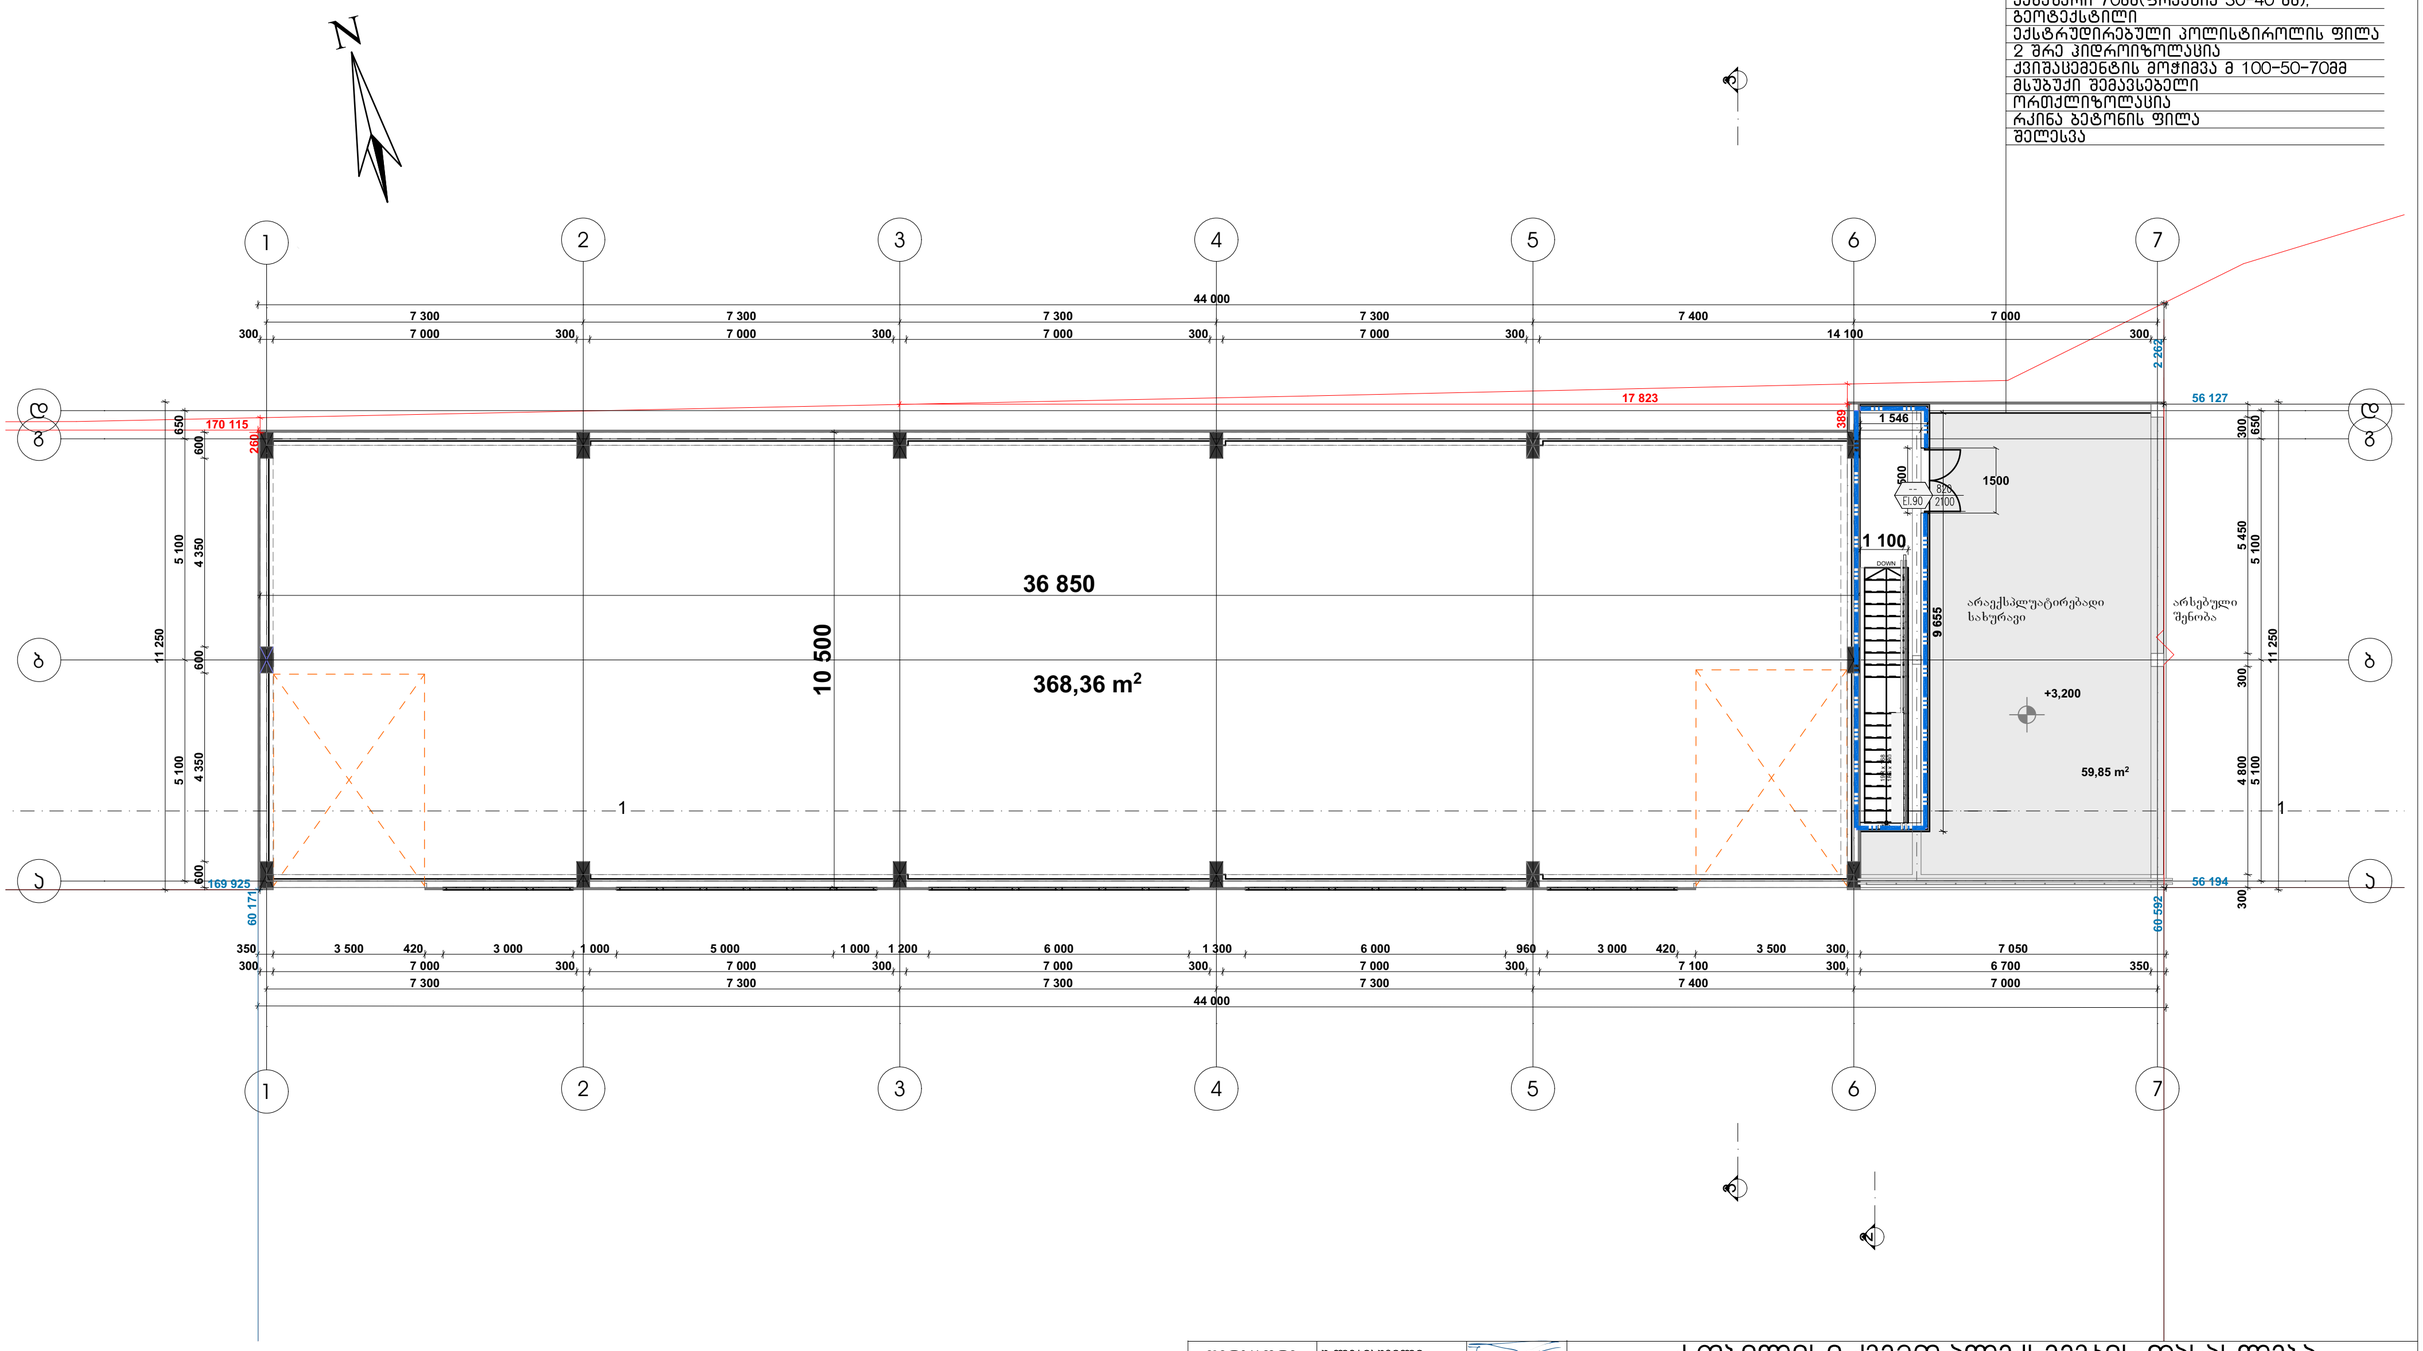

დირექტორი	შ.ლეკიაშვილი	ქ.თბილისი,ქვემო ალექსეევკის დასახლება ს/კ 01.19.24.007.359 კაბელების საწყობი	
პრ. მთ. არქიტექ.	გ. ნანაწყენიშვილი		
შეასრულა	მ.არველაძე		
შეამოწმა	გ. ნანაწყენიშვილი	არქიტექტურული ნაწილი	
		II სართულის გეგმა +3.20 ნიშნულზე	სტადია: მ; ფურც.: ა-2; ფ-ბი: -; მასშტაბი: 1:100
		შ.პ.ს. "იძს ვაი ზედ არქიტექტს"	

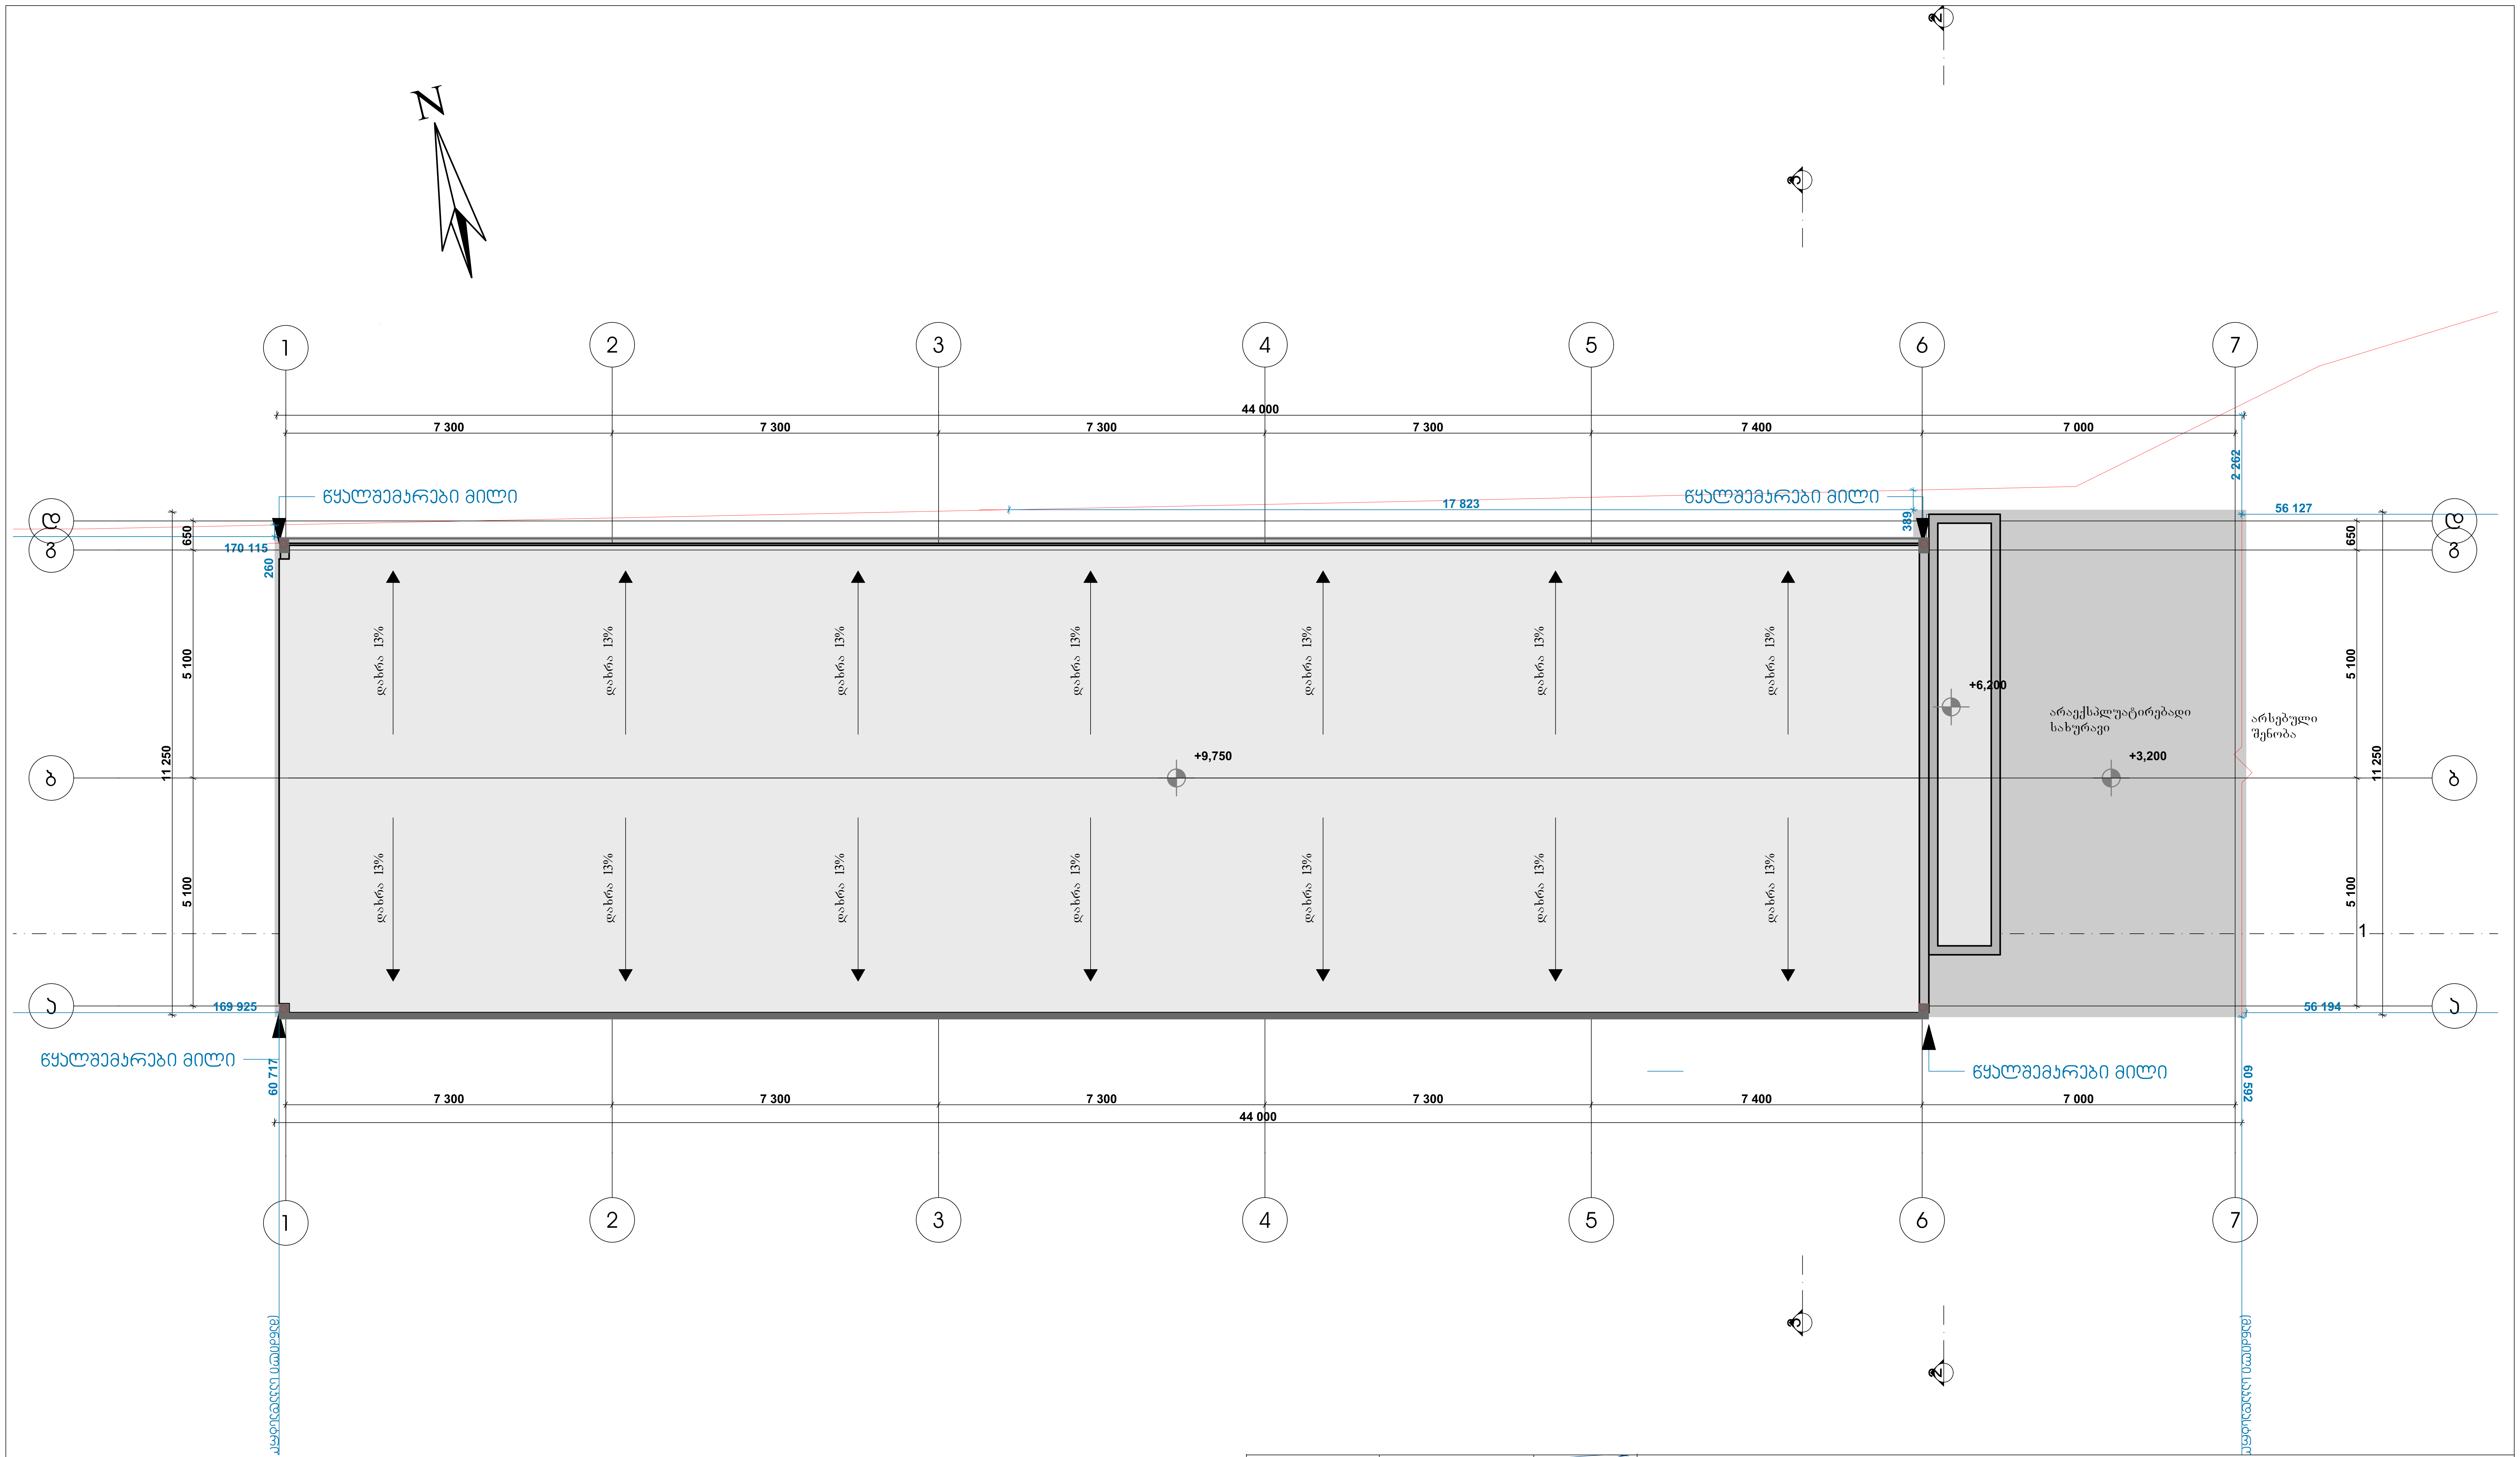

დირექტორი	გ.ლეკიაშვილი		ქ.თბილისი,ქვემო ალექსეევკის დასახლება ს/კ 01.19.24.007.359 კაბელების საწყობი
პრ. მთ. არქიტექ.	გ. ჭანაწყენიშვილი		
შეასრულა	მ.არველაძე		
შეამოწმა	გ. ჭანაწყენიშვილი		არქიტექტურული ნაწილი

სახურავის გეგმა	სტადია	ფურც.	ფ-ბი	მასშტაბი
	მ	ა-2	-	1:100

შ.პ.ს. "იქს ვაი ზეტ არქიტექტს"



კ1-ის საანგარიშო კროკი 477,87/31551=0.01

დირექტორი	ბ.ლეკიაშვილი		ქ.თბილისი,ქვემო ალექსეევკის დასახლება ს/კ 01.19.24.007.359 კაბელების საწყობი				
პრ. მთ. არქიტექ.	გ. ნანაწყენიშვილი						
შეასრულა	მ.არველაძე						
შეამოწმა	გ. ნანაწყენიშვილი		არქიტექტურული ნაწილი				
			კ1-ის საანგარიშო კროკი	სტადია	ფურც.	ფ-ბი	მასშტაბი
				მ	ა-2	-	1:100
			შ.პ.ს. "იძს ვაი ზედ არქიტექტს"				

კ2-ის საანგარიშო კროკი 493,59/31551=0.01

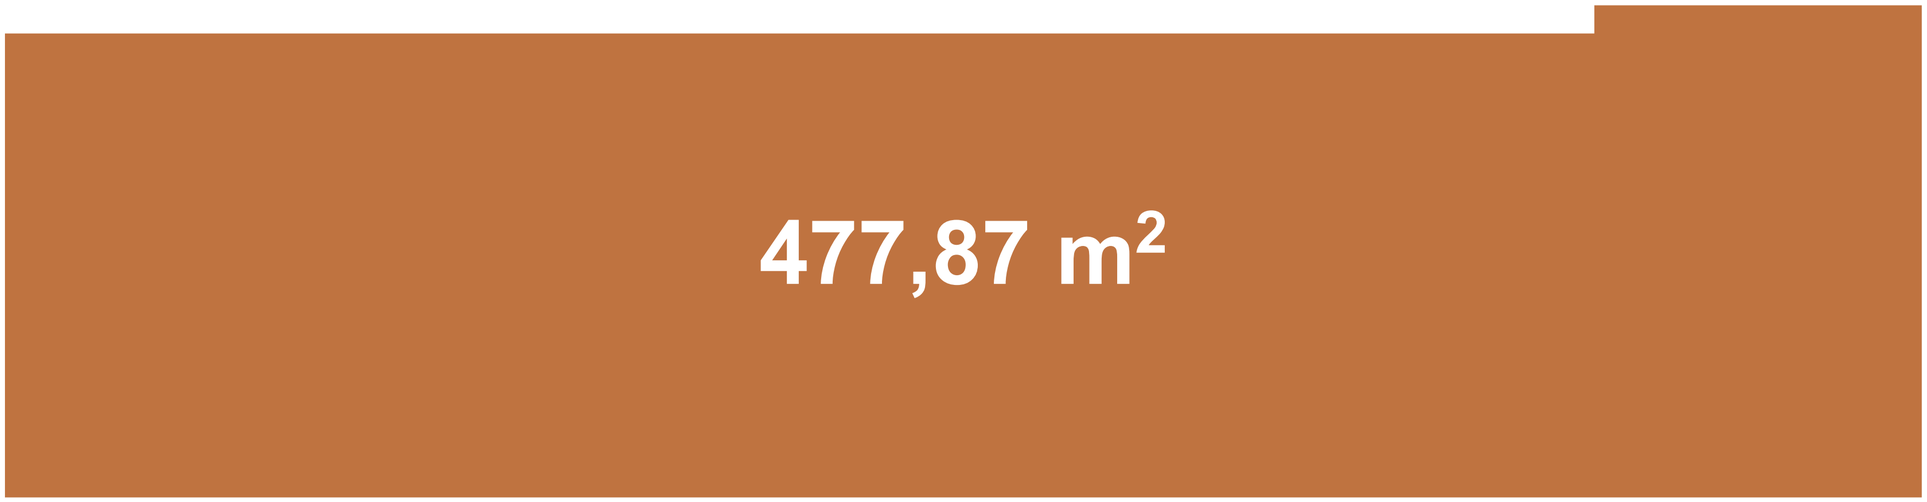

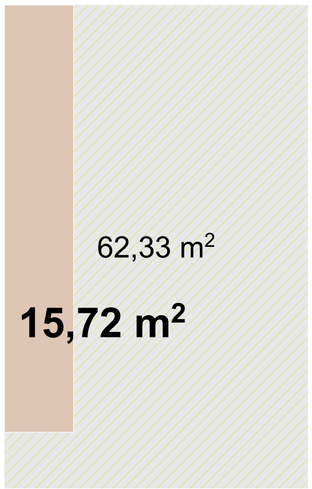

ტერასა

დირექტორი	შ.ლეკიაშვილი		ქ.თბილისი,ქვემო ალექსეევკის დასახლება ს/კ 01.19.24.007.359 კაბელების საწყობი			
პრ. მთ. არქიტექ.	გ. ნანაწყენიშვილი					
შესრულა	მ.არვესლაძე					
შეამოწმა	გ. ნანაწყენიშვილი		არქიტექტურული ნაწილი			
			კ2-ის საანგარიშო პროექი	სტადია	ფურც.	ფ-ბი	მასშტაბი
				მ	ა-2	-	1:100
			შ.პ.ს. "იძს ვაი ზედ არქიტექტს"				

კ-3-ის საანგარიშო კროკი

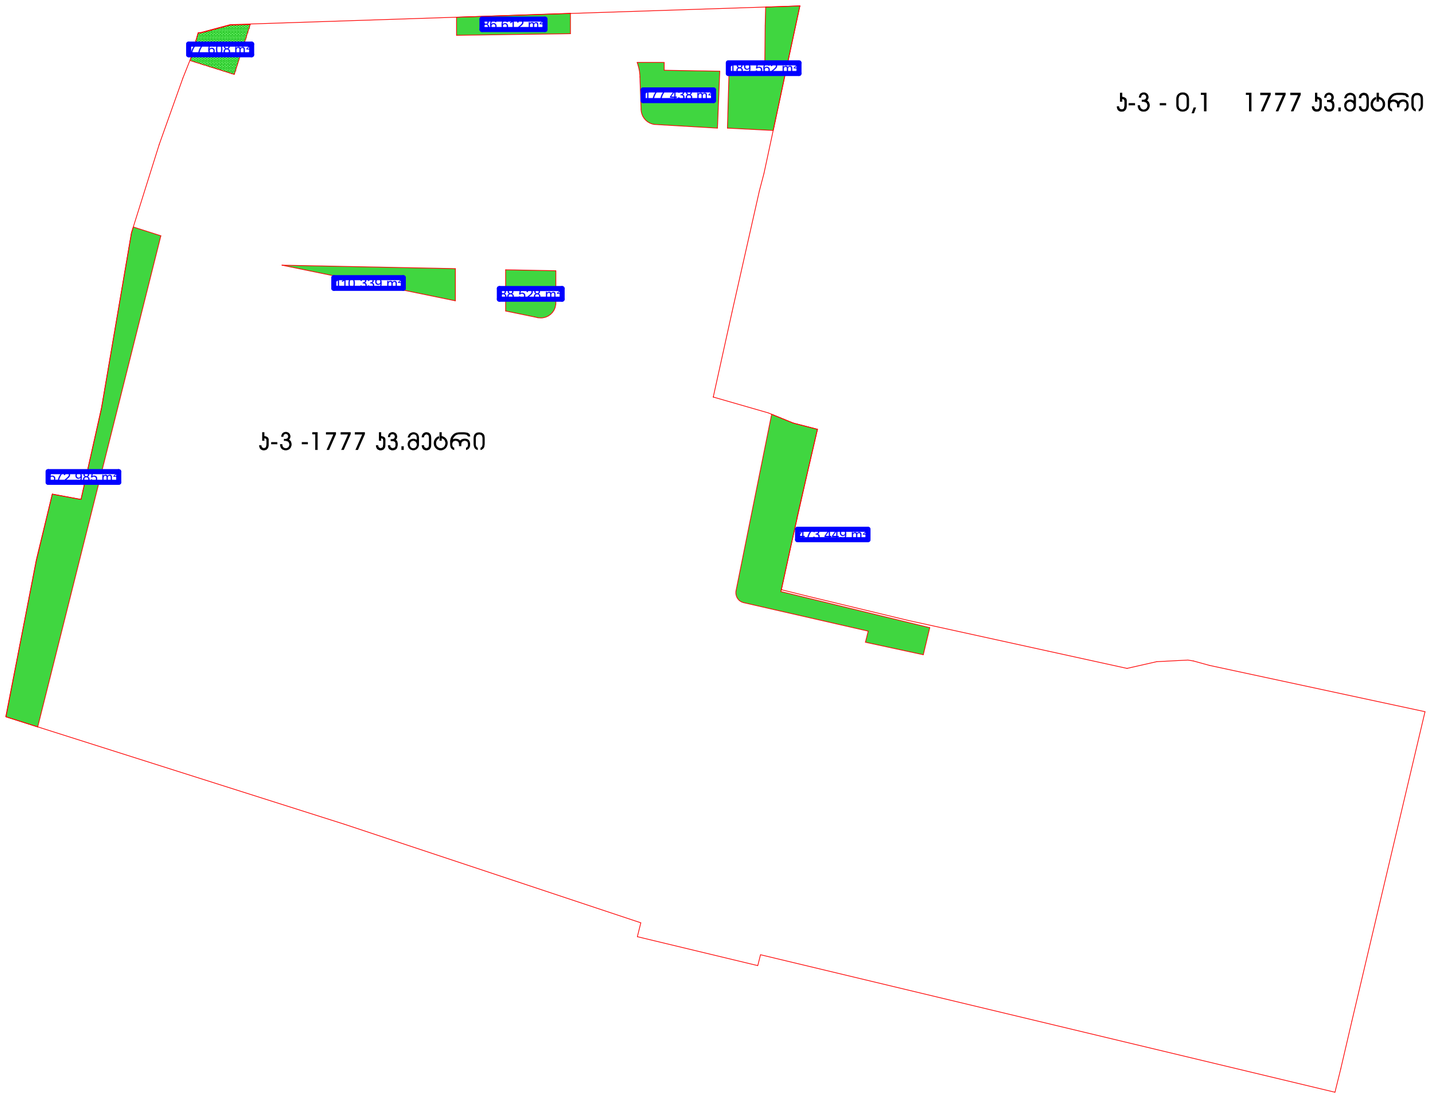

დირექტორი	პ.ლეკიაშვილი		ქ.თბილისი,ქვემო ალექსეევკის დასახლება ს/კ 01.19.24.007.359 კაბელების საწყობი				
პრ. მთ. არქიტექ.	გ. წანაწყენიშვილი						
შეასრულა	მ.არველაძე						
შეამოწმა	გ. წანაწყენიშვილი		არქიტექტურული ნაწილი				
			კვ-ის საანგარიშო პროკი	სტადია	ფურც.	ფ-ბი	მასშტაბი
				მ	ა-2	-	1:100
			შ.პ.ს. "იძს ვაი ზედ არქიტექტს"				