
შ.პ.ს ალფა" ( ს/ნ 405298574 )

*L.T.D ALFA*

ქალაქი თბილისი, სოფელი დიღომი, (ს/კ: 01.72.14.035.264)
მეს. დოდო ცხადაია (პ/ნ. 19001096784) საკუთრებაში არსებული 1000 კვ.მ. სასოფლო-სამეურნეო
დანიშნულების მიწის ნაკვეთების და მისი მიმდებარე ტერიტორიის ტოპოგრაფიული

# გეგმა

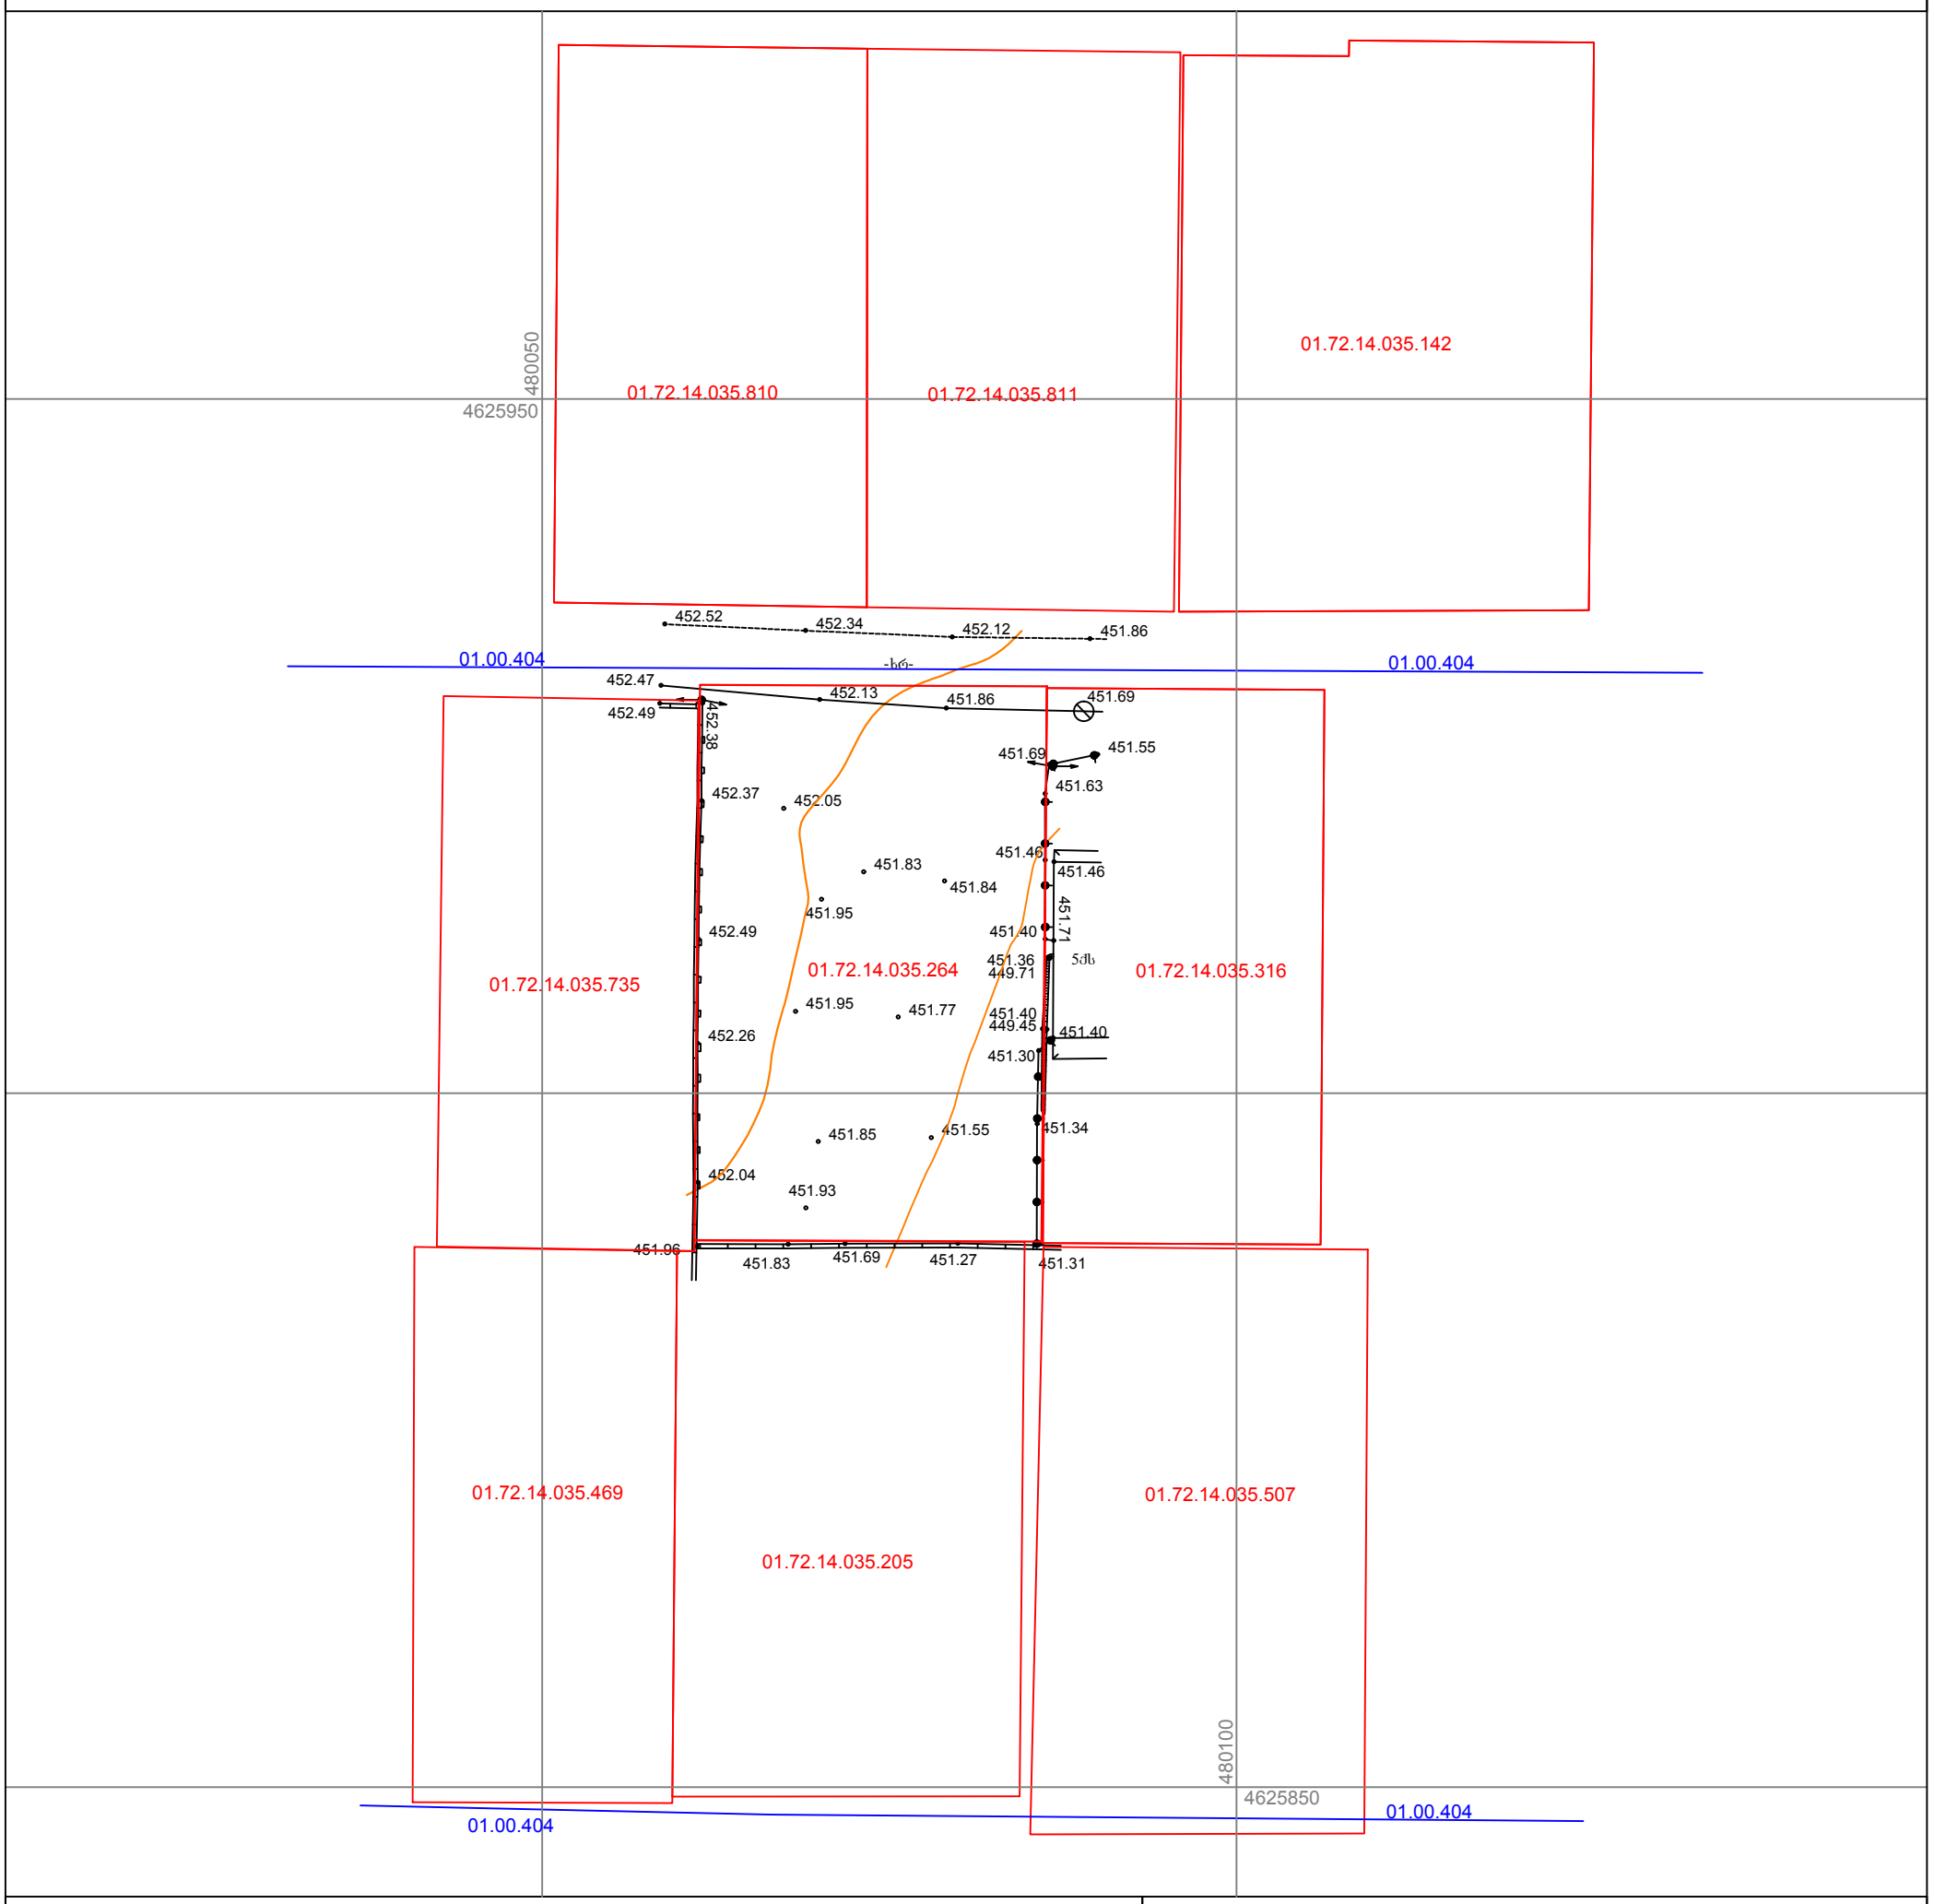


## პირობითი აღნიშვნები

WGS 1984-ის კოორდინატთა სისტემის UTM პროექცია

| | | | |
|---|---|---|---|
| ძხ | საცხ. შენობა | ხის ღობე | წ წყალგაყვანილობა |
| ძა | არასაცხ. შენობა | ღობე | |
| | ფარდული | ქვის კედელი | გ გაზი |
| | მშენებარე შენობა | კედელი | კ კანალიზაცია |
| | წიწვოვანი ხე | ფლატე | სან სანიაღვრე |
| | ფოთლოვანი ხე | რკინიგზა | კავშირგაბმულობა |
| | ხილკენკროვანი | სამეთვალყურეო ჭები | ელ. ქსელები |
| | მცენარე | ელ. გადამცემი ხაზი | თბ გათბობა |
| | გარე განათება | | |

შენიშვნა:1) გეგმაზე დატანილია საჯარო რეესტრში რეგისტრირებული ნაკვეთის საზღვრები

2) ვინაიდან გეგმაზე დატანილია მხოლოდ რეგისტრირებული მიწისქვეშა კომუნიკაციები მათი მდებარეობების დაზუსტება მოხდეს ყველა კომუნიკაციის წარმომადგენლებთან


შ.პ.ს ალფა" ( ს/ნ 405298574 )

ქ.თბილისი.ნუცუბიძის ფერდობი IV მ/რ კორპუსი №4

ltd.alfa2018@gmail.com MOB: 591 99 46 46


| | | |
|---|---|---|
| დირექტორი: | | დ. როგავა |
| აზომა: | | ა. მგალობლი |
| დახაზა: | | ა. მგალობლი |
| დამკვეთი | | ფ. ცხადაია |
| მასშტაბი: 1:500 | | 28.08.2020წ. |