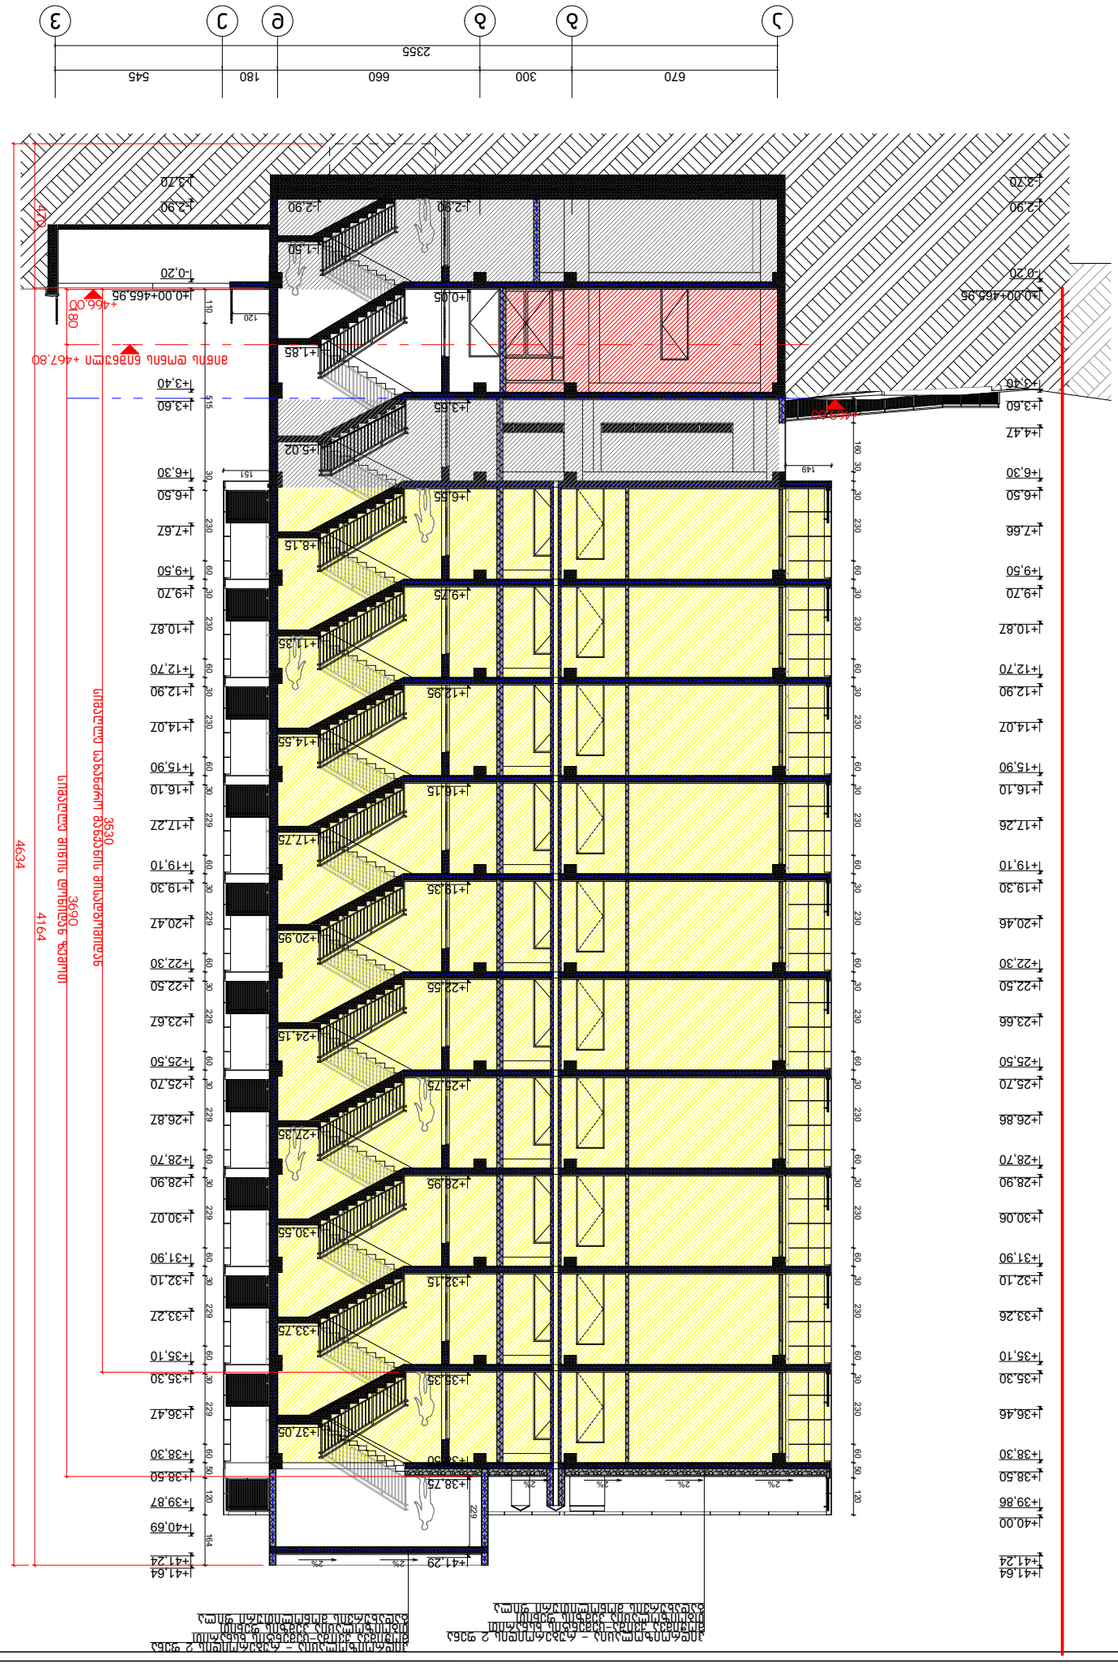

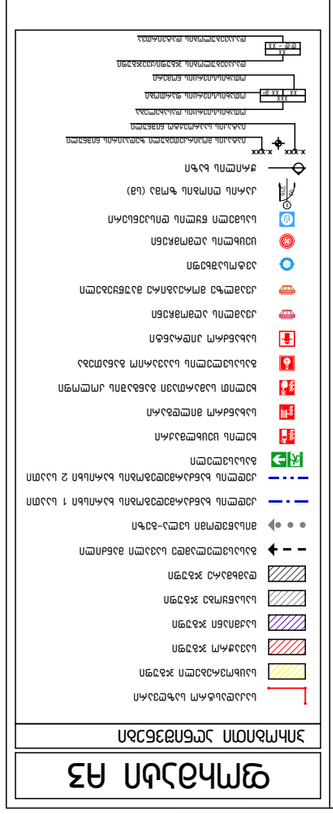
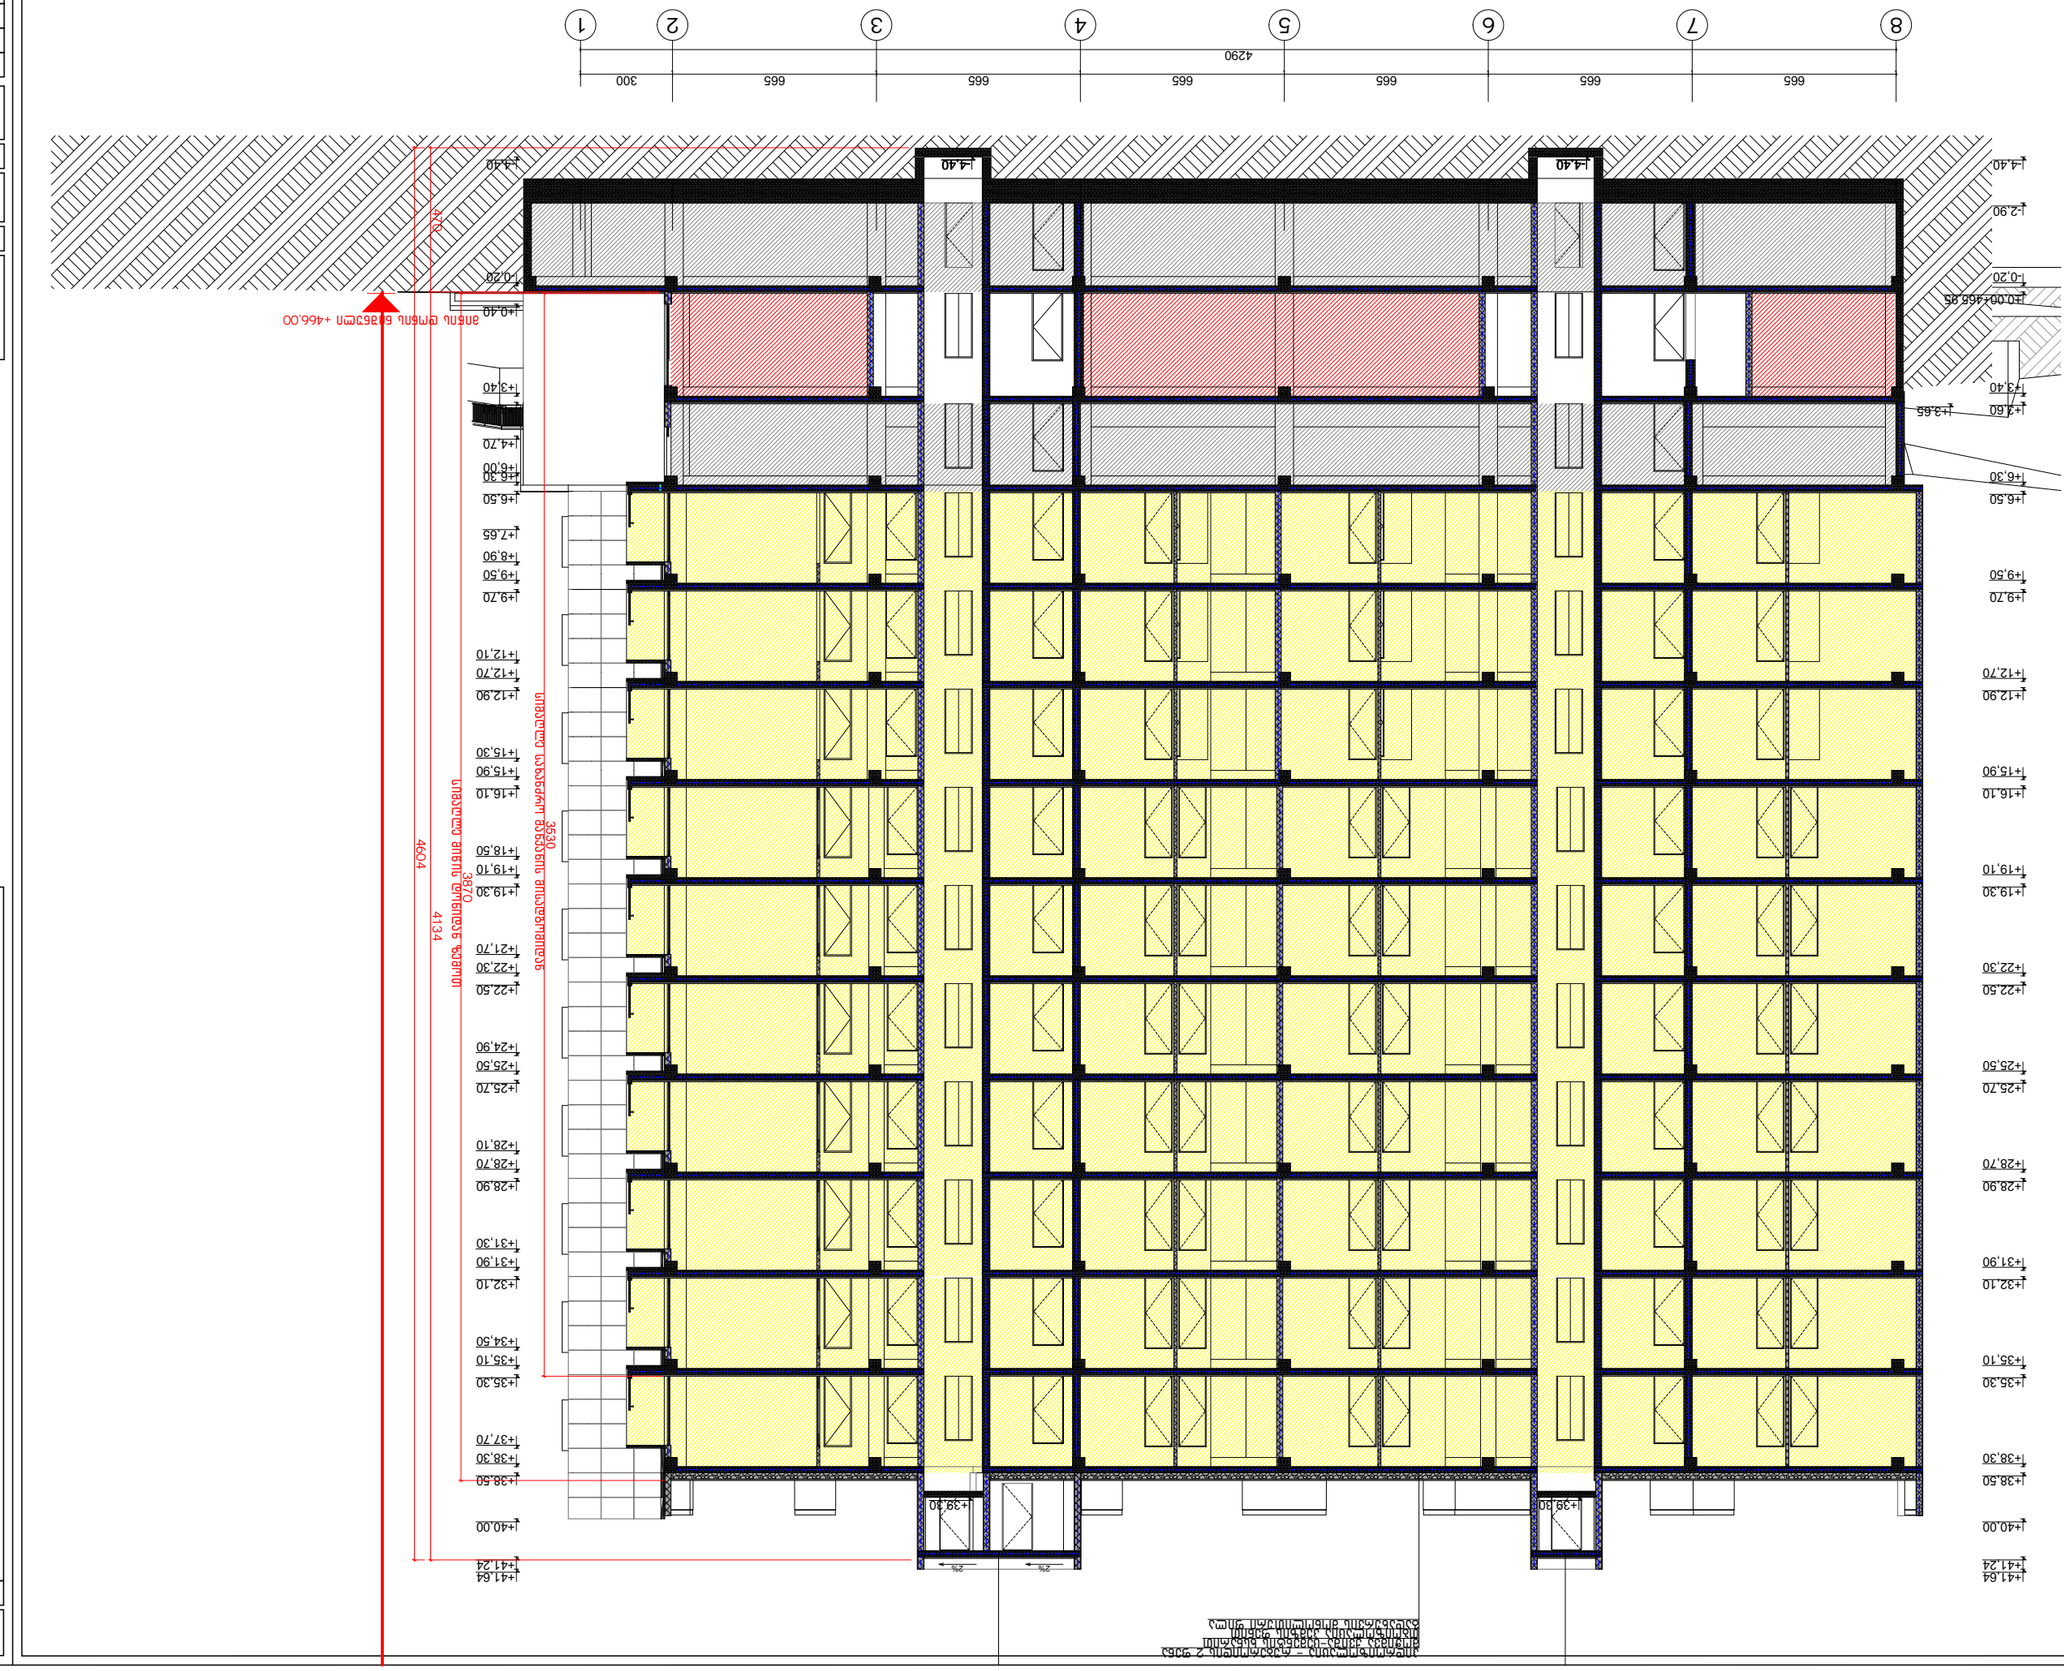
1
2
3
4
5
6
7
8
300
665
665
665
665
665
665
665
4290
+4.40
+2.90
+0.20
-0.20
+20.00+466.85
+3.65
+3.60
+13.40
+6.50
+6.30
+9.70
+9.50
+12.90
+12.70
+16.10
+15.90
+19.30
+19.10
+22.50
+22.30
+25.70
+25.50
+28.90
+28.70
+32.10
+31.90
+35.30
+35.10
+38.50
+38.30
+41.64
+41.24
+40.00
+39.30
+39.30
+38.30
+37.70
+34.50
+32.10
+31.30
+28.90
+28.70
+25.70
+25.50
+24.90
+22.50
+21.70
+19.30
+19.10
+18.50
+16.10
+15.90
+15.30
+12.90
+12.70
+12.10
+9.70
+9.50
+8.90
+7.65
+6.50
+6.30
+5.30
+6.00
+4.70
+3.40
+9.40
+4.40
+0.20
4604
4134
3870
3630
2%
2%

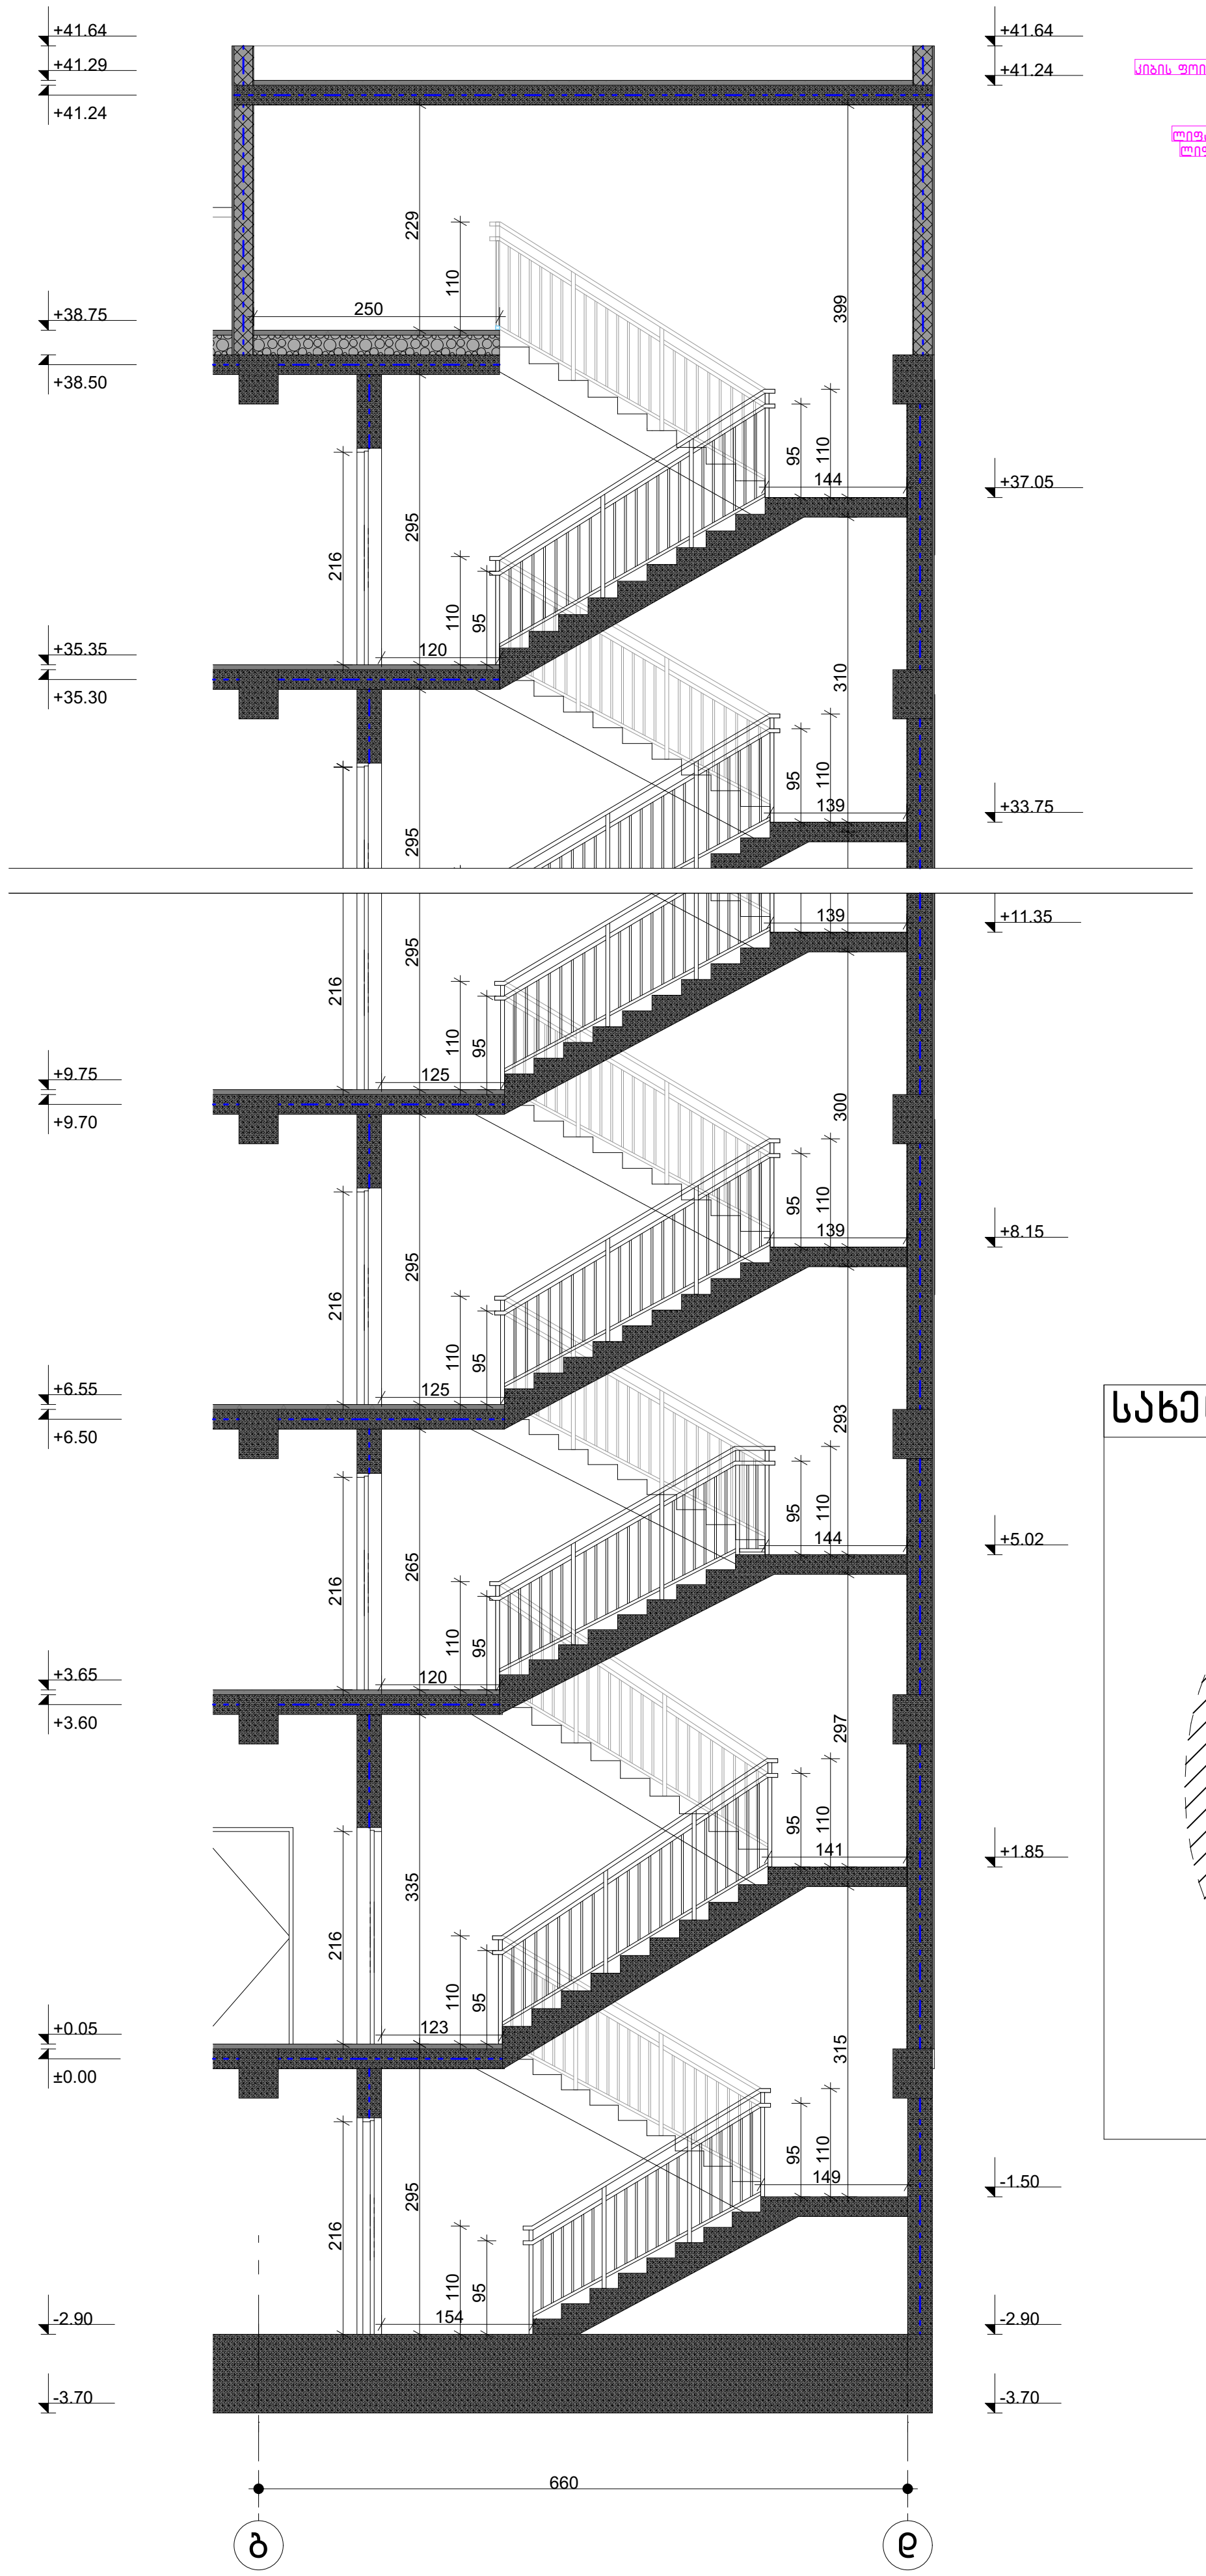

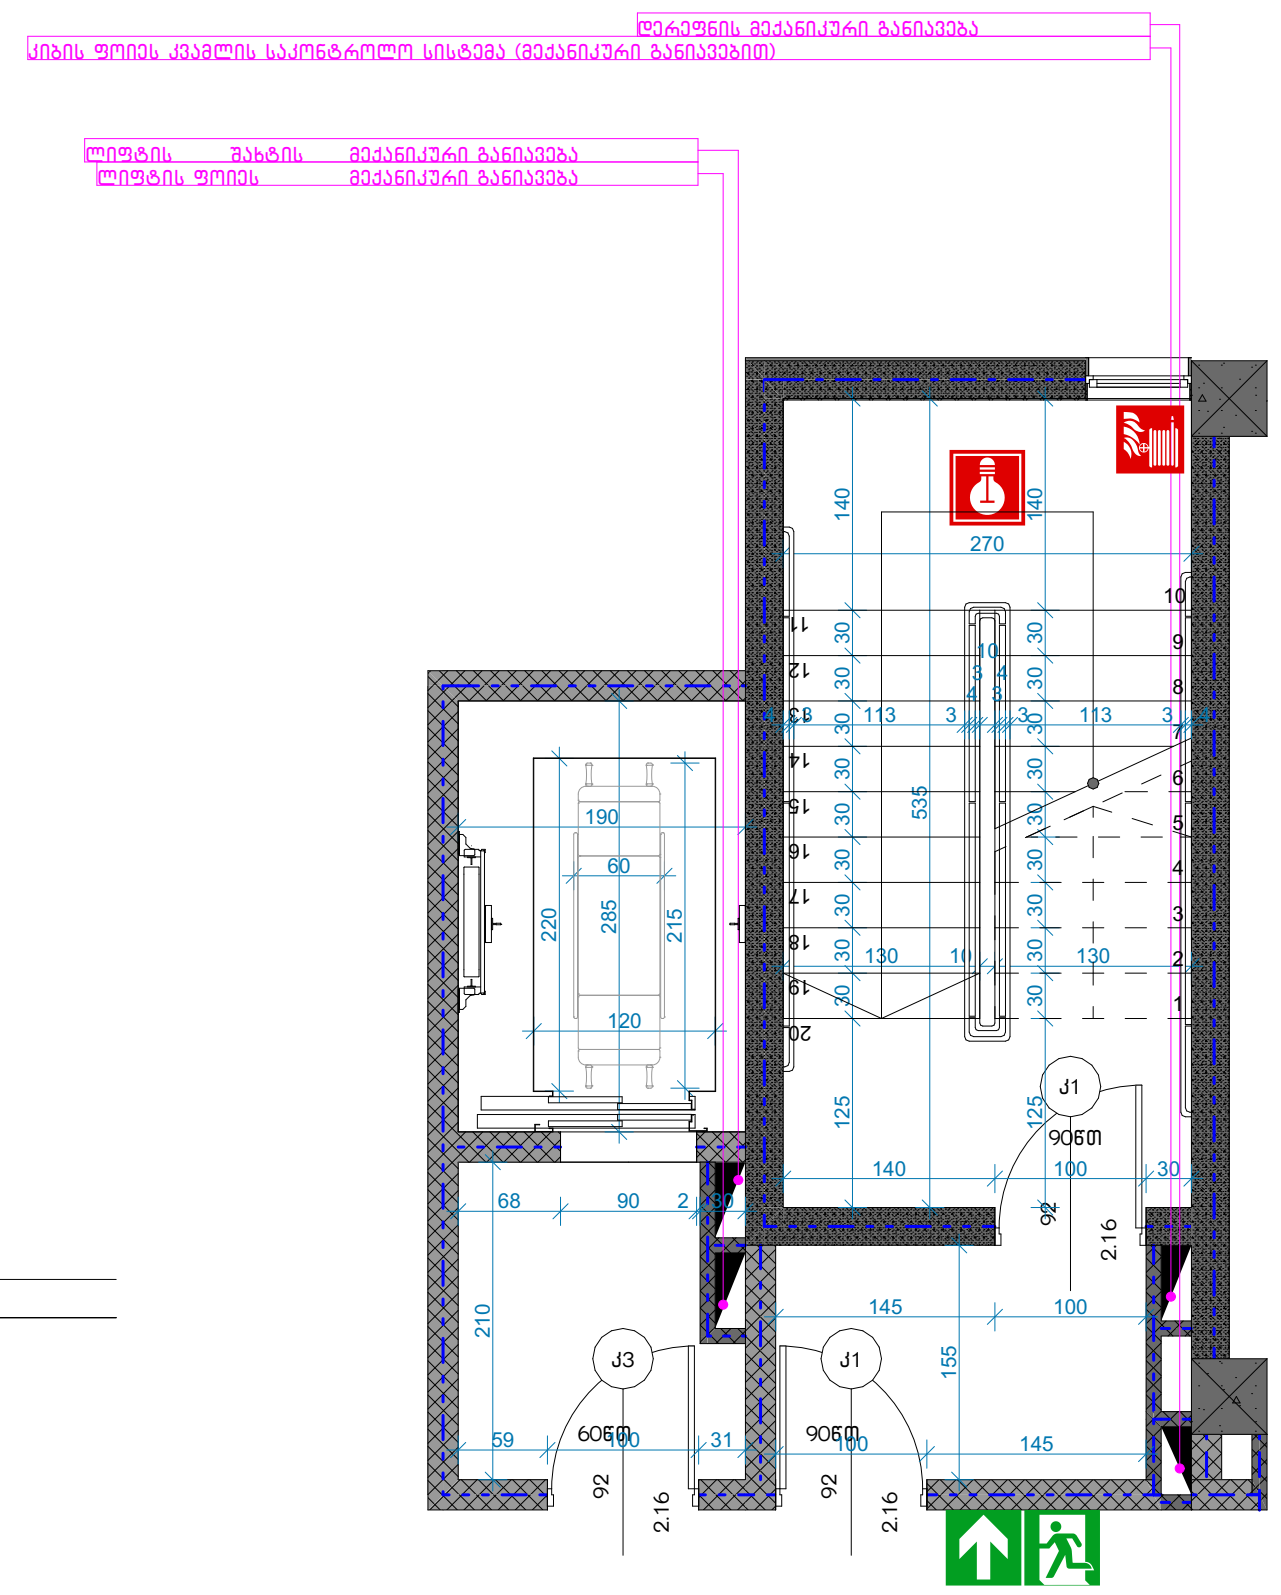

მოაჯირის ჭრილი მ.1:20

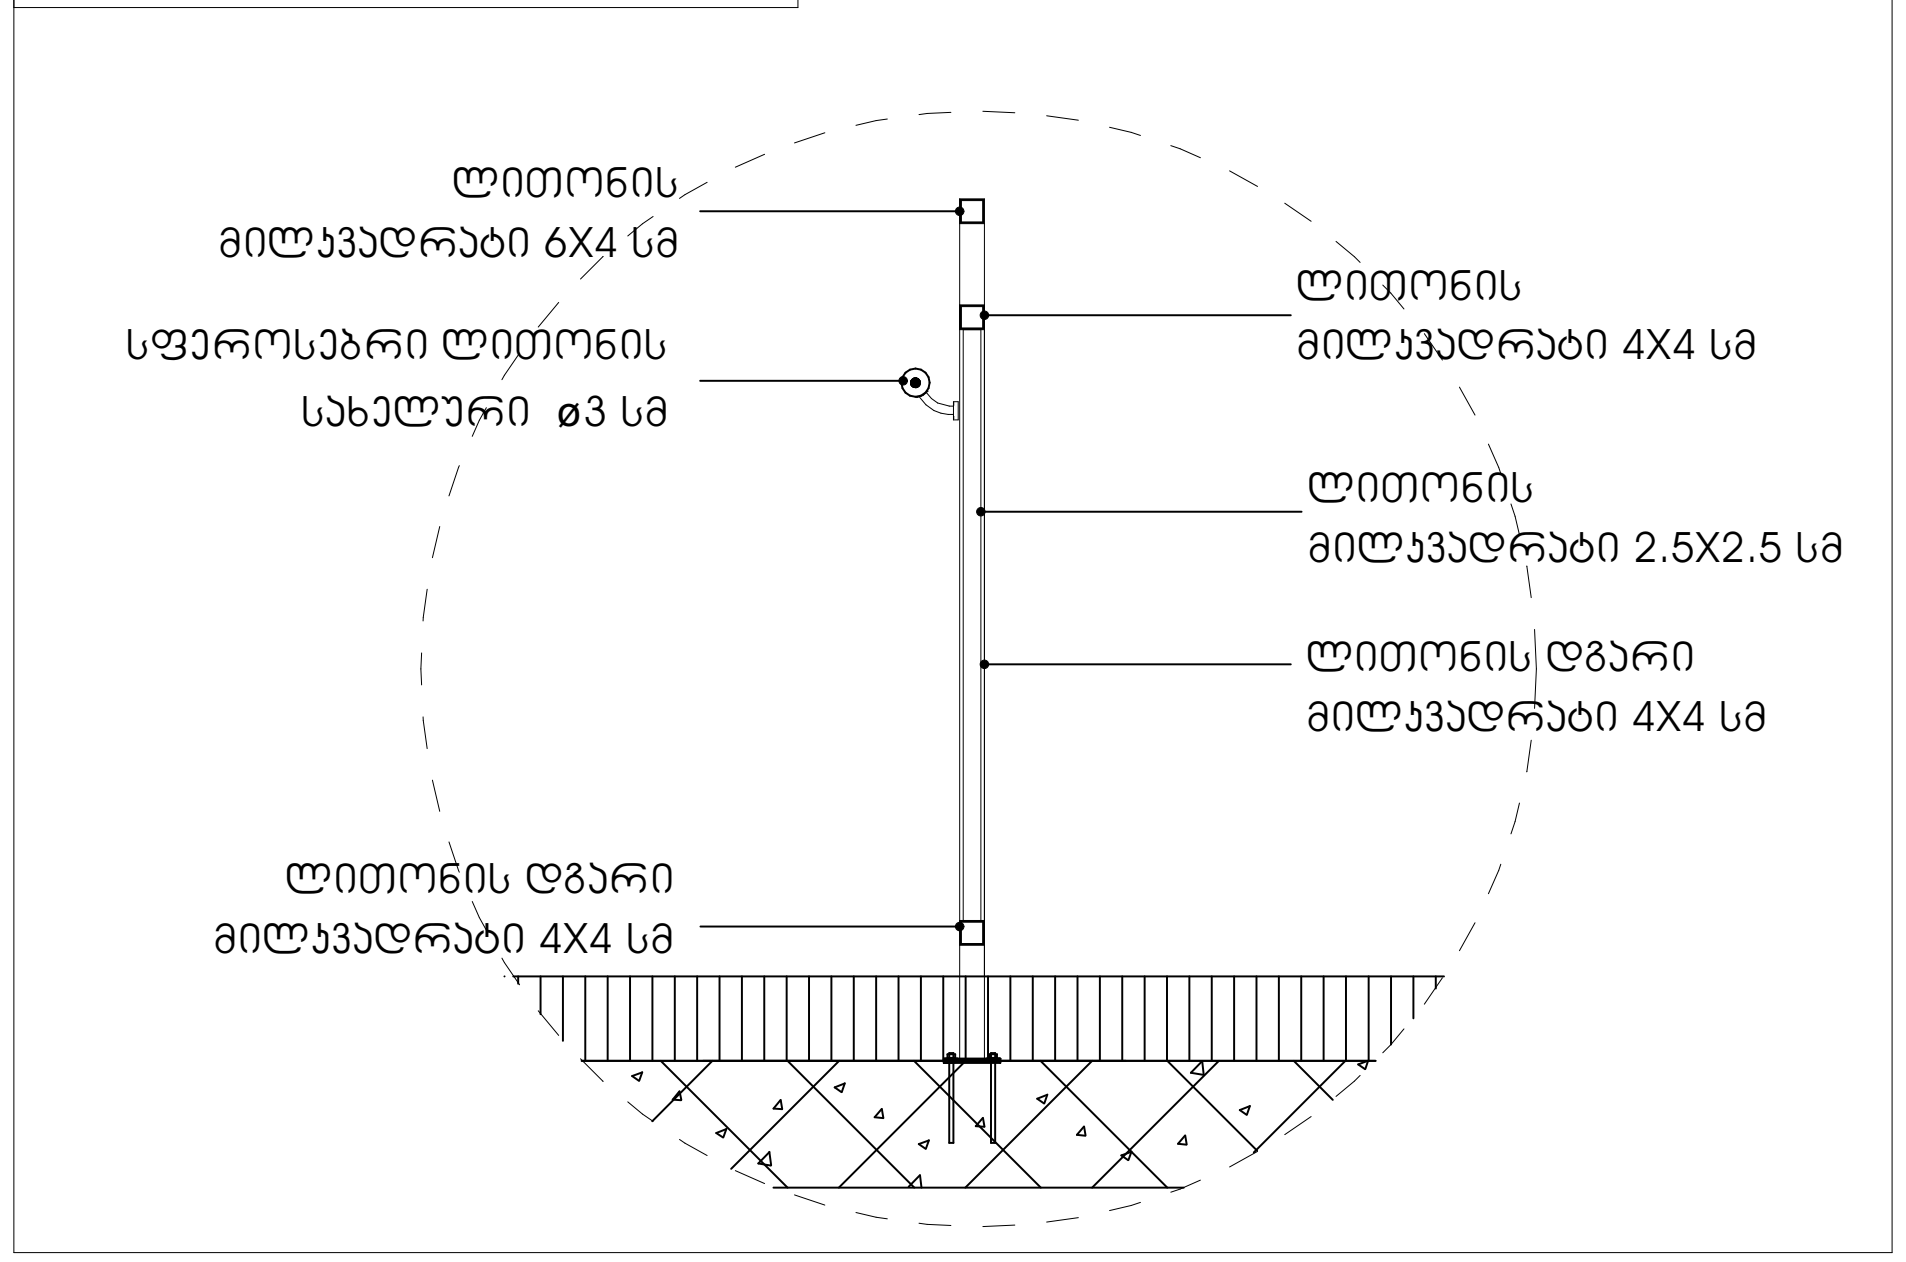

საფეხურის დეტალი მ.1:10

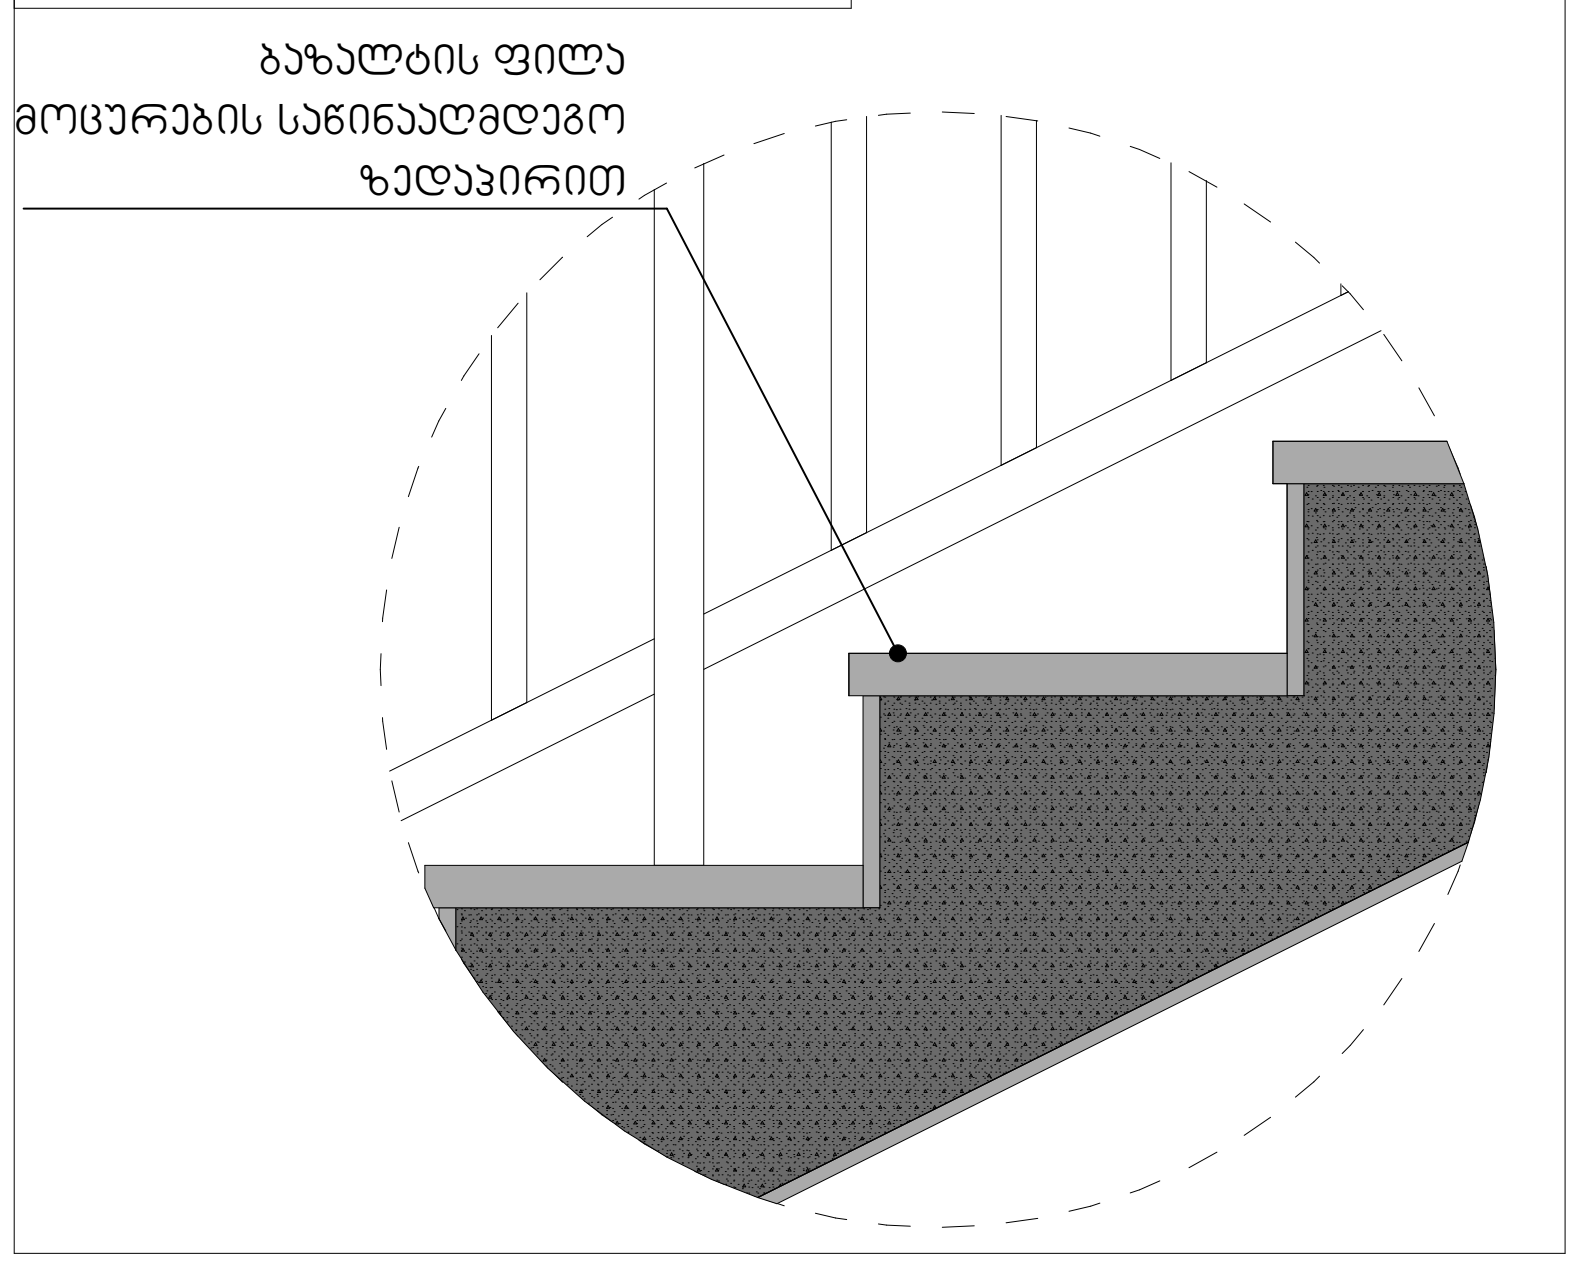

სახელურის ჭრილი მ.1:20

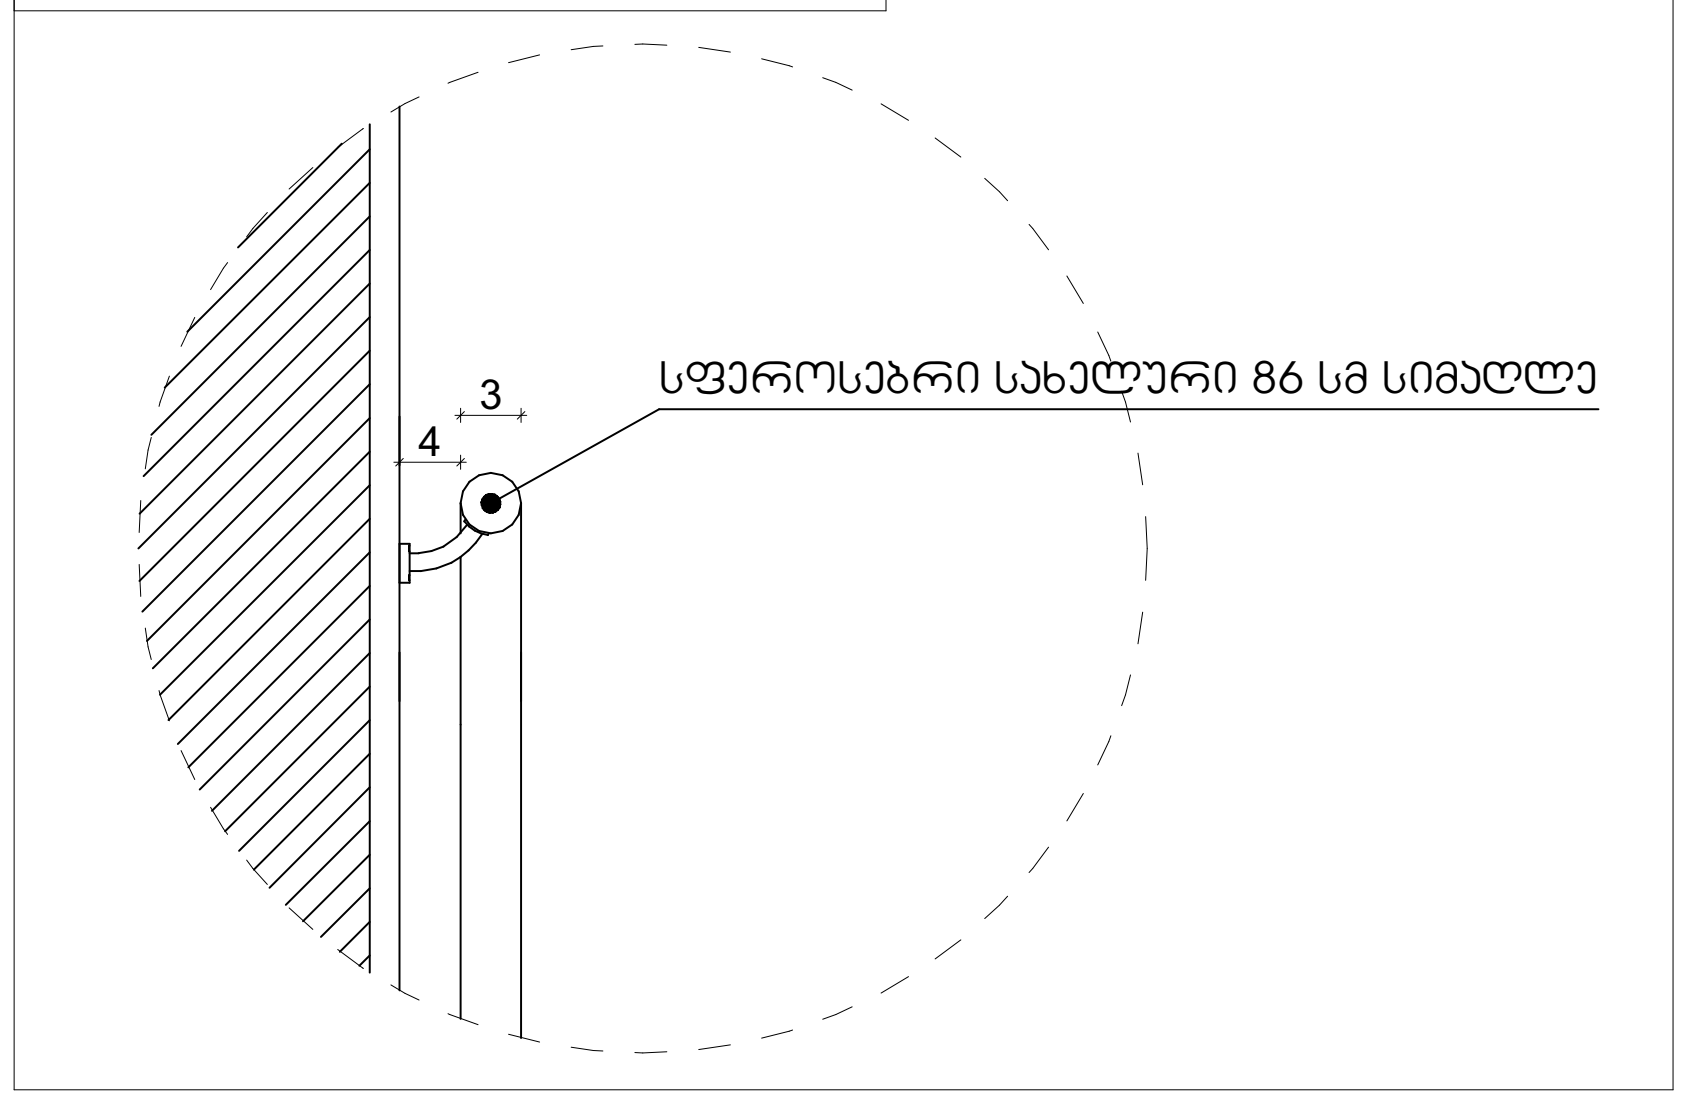

მოაჯირის დეტალი მ.1:20

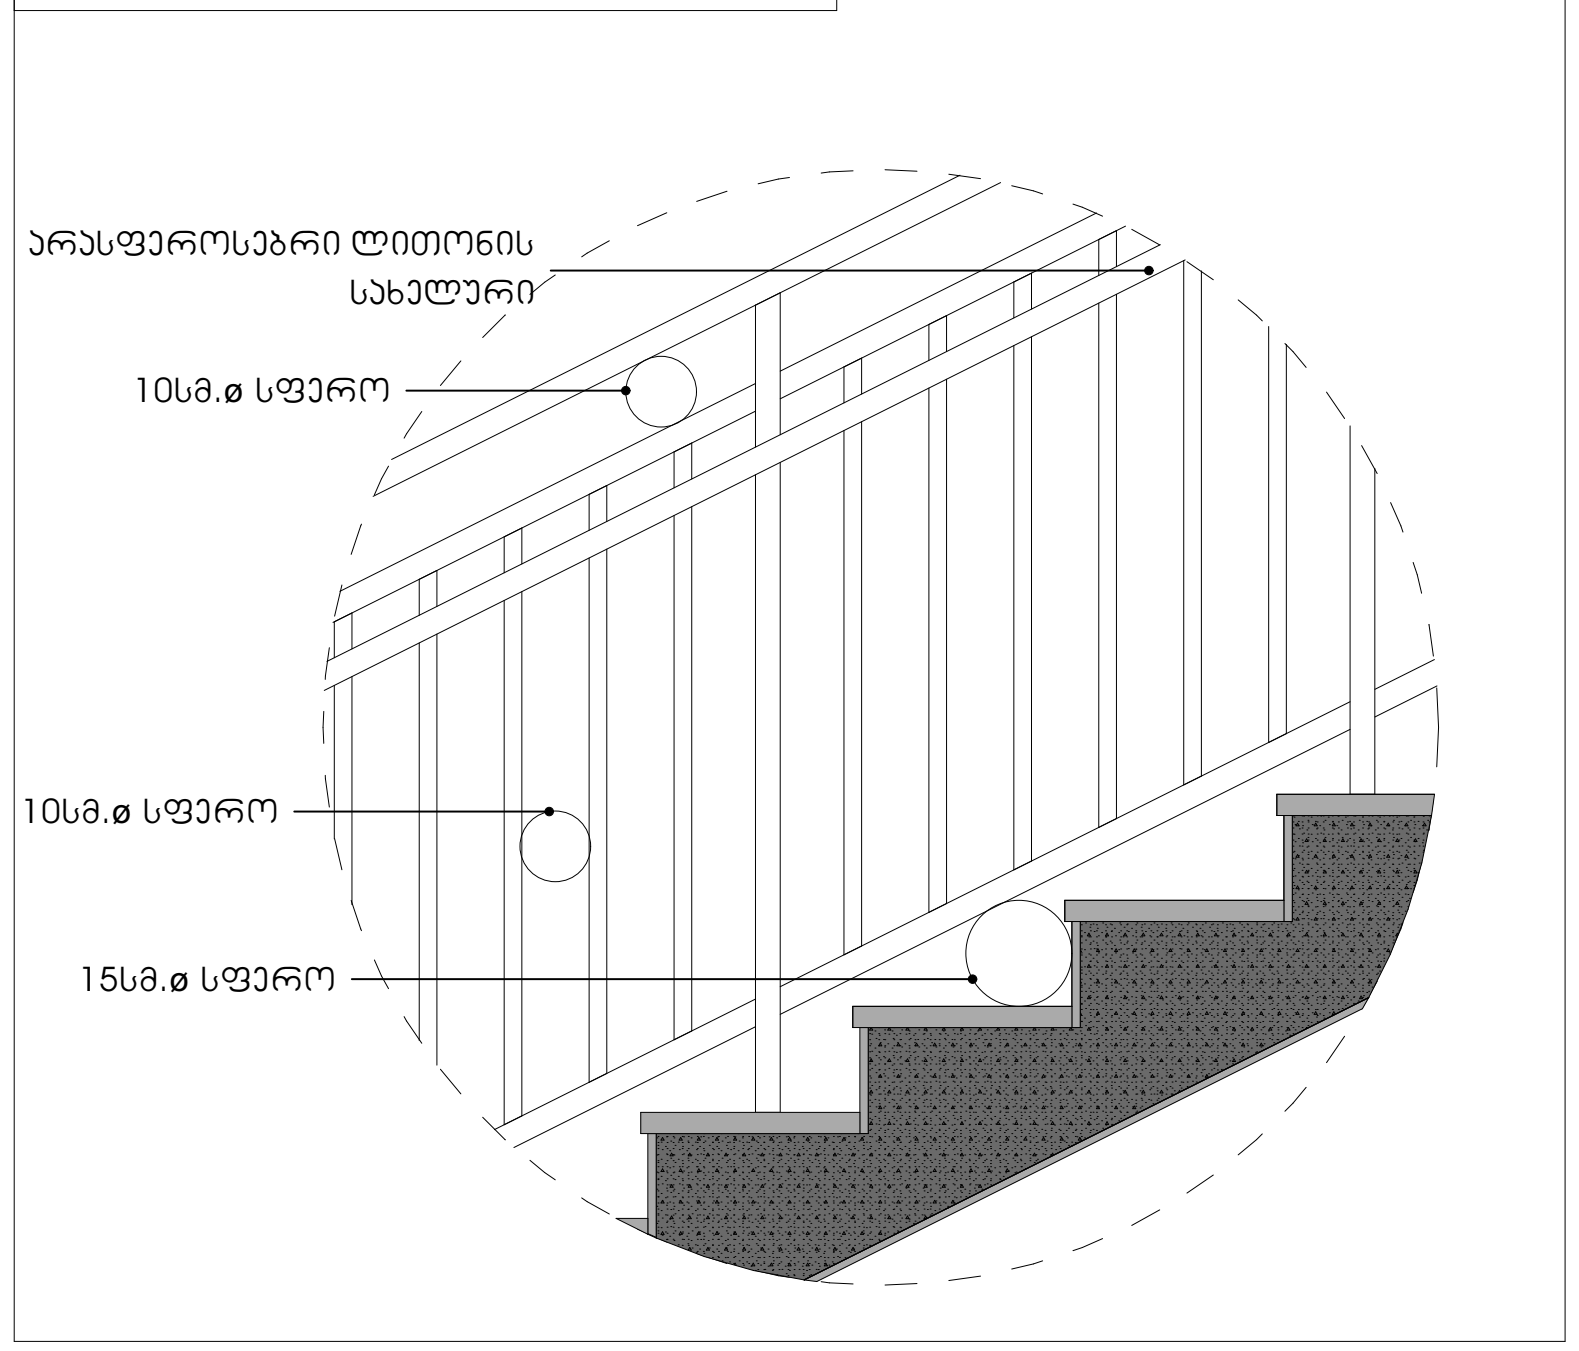

ფორმატი A3

პირობითი აღნიშვნები

- საკადასტრო საზღვარი
- საცხოვრებელი ჯგუფი
- სავაჭრო ჯგუფი
- საქმიანი ჯგუფი
- სასაწყობე ჯგუფი
- დამხმარე ჯგუფი
- გასასვლელამდე სავალი მანძილი
- მისაწვდომი სვლა-გეზი
- კედლის ხანძარმედეგობის ხარისხი 1 საათი
- კედლის ხანძარმედეგობის ხარისხი 2 საათი
- გასასვლელი
- ხელის ცეცხლმაქრი
- სახანძრო მილდგარი
- ხელით სამართავი განგაშის კოლოფი
- გასასვლელის საავარიო განათება
- სახანძრო ჰიდრანტი
- კვამლის აღმომჩენი
- კვამლზე მორეაგირე მაუწყებელი
- ავტოსაშხეფი
- ცეცხლის აღმომჩენი
- სასმელი წყლის დისპენსერი
- კარის ღიობის ზომა (სმ)
- ჭრილის ხაზი
- X.XXX X.XXX — იატაკის მოპირკეთებული ზედაპირის ნიშნული; იატაკის საპროექტო ნიშნული
- ოთახის/სივრცის დასახელება; ოთახის/სივრცის ფართობი; ოთახის/სივრცის ნომერი
- დაკავებულობის ჯგუფი/ქვეჯგუფი; დაკავებულობის დატვირთვა

დაკავებულობა

შენიშვნა

მრავალბინიანი საცხოვრებელი სახლი

ქ. თბილისი. გლდანის რაიონში, გლდანის I მიკრორაიონსა და მუხიანის I მიკრორაიონს შორის არსებული ტერიტორია ს/კ 01.11.13.001.123

არქიტექტურული ნაწილი / სტადია - პროექტი

კიბის დეტალური ნახაზი

დირექტორი	ა. ლომსაძე	
არქიტექტორი	ა. ლომსაძე	
არქიტექტორი	რ. ებრალიძე	
შეასრულა	ა. ლომსაძე	

მასშტაბი	ფურცელი	თბილისი
1:100	A.02.5	02.11.2020