

ფორმატი	A-3	თბილისი 2012 წ.	
		დაკვეთა #06-2012	

ექსპლიკაცია:

პირობითი ნიშნები

- წითელი ხაზი
- ღერძის ხაზი
- ჭიქის მაჩვენებელი
- მიმართულება

შენიშვნები:

პროექტში ცვლილებები შეთანხმებული უნდა იქნეს პროექტის ავტორთან და მშენის საქალაქო სამსახურთან.


პროექტის სახელწოდება

ქ. თბილისი. ჯიღნისის ქ. # 22-24
საშუალო ინტენსიობის მრავალბინიანი საცხოვრებელი კომპლექსი დაშენება

შპს "ლ.ლ. და კომპანია"

თანამდებობა	გვარი	ხელმოწერა
დიზაინერი	მ. ლოსაბერიძე	
მთ. არქიტექტორი	ს.გასვიანი	
მასშტაბი	1:100	გენ-გეგმა საპროექტო
თარიღი	14.09.2012	

სტადია	ფურცლები	ფურცელი
ესკიზი	16	5

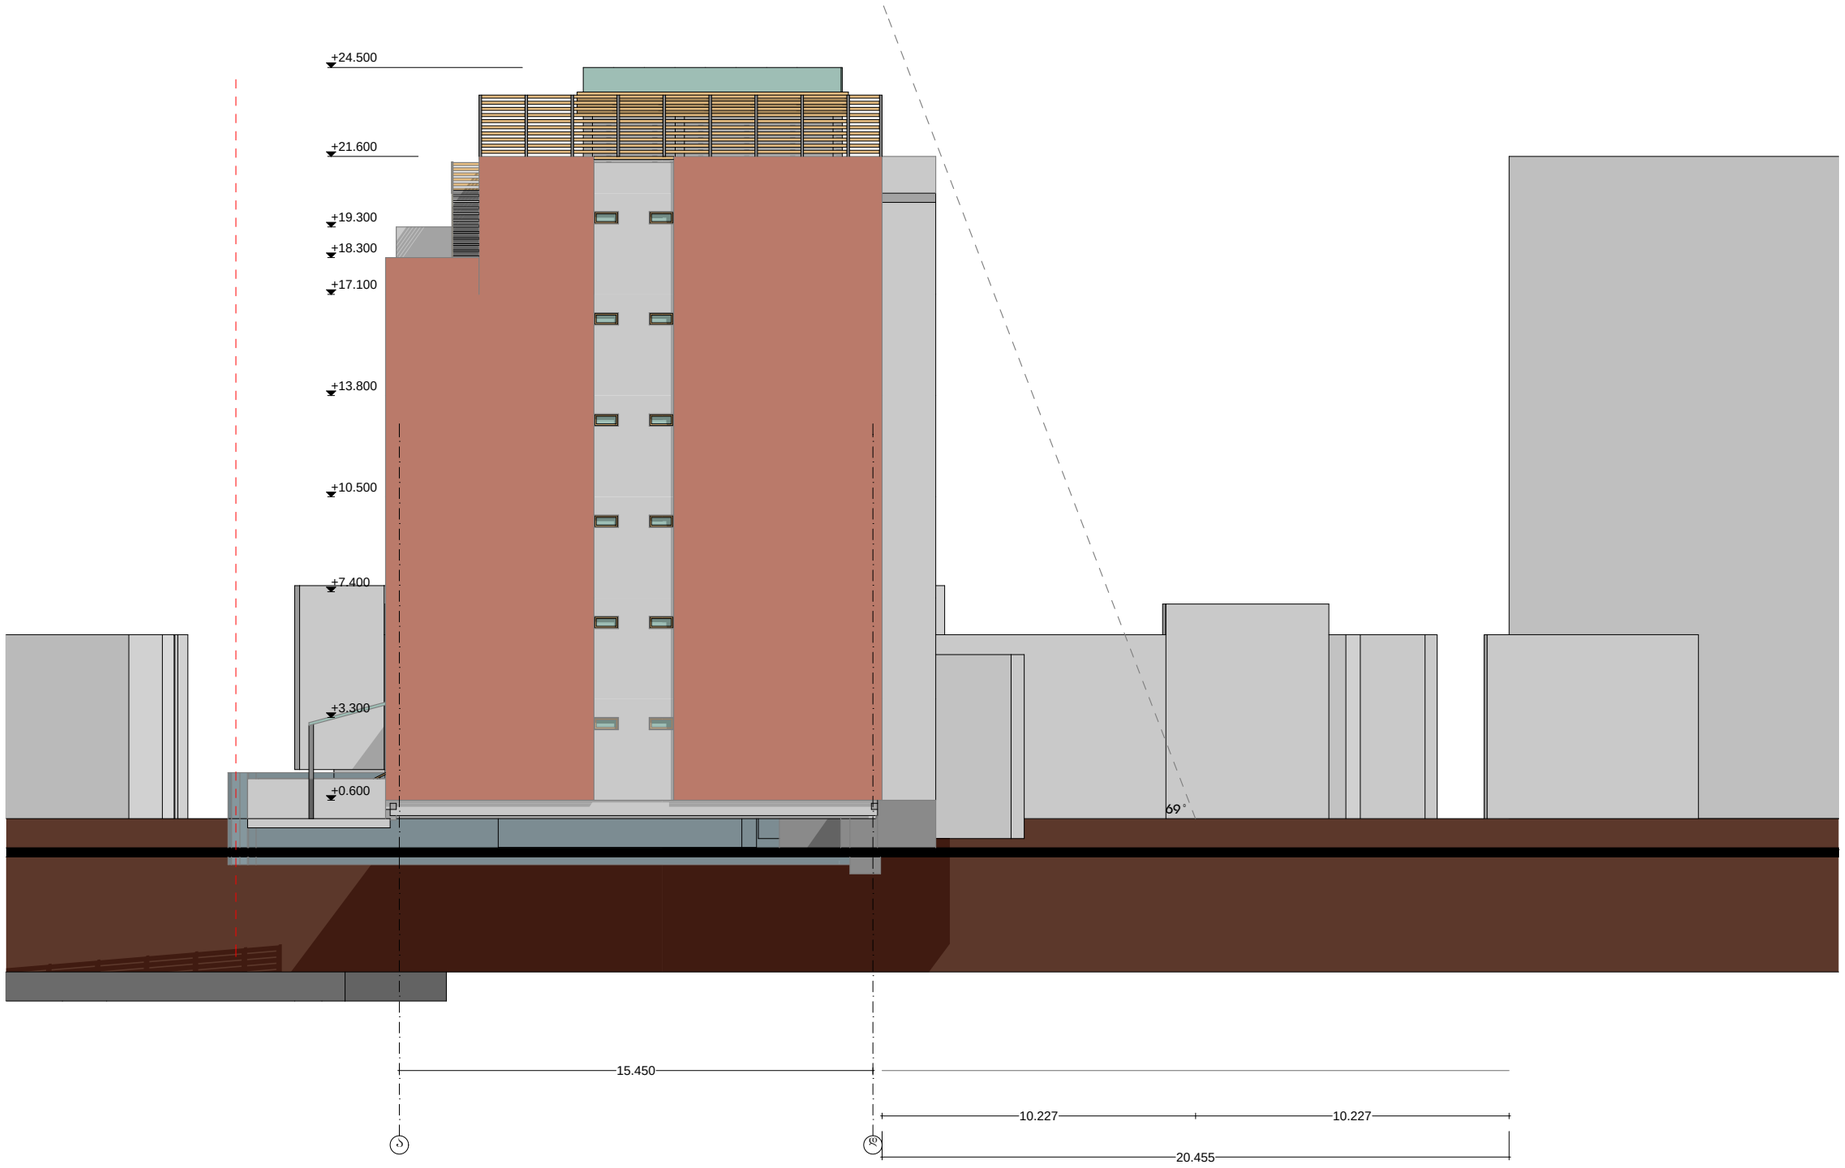

ფორმატი	A-3	თბილისი 2012 წ.
		დაკვეთა #06-2012

ექსპლიკაცია:

პირობითი ნიშნები

- წითელი ხაზი
- ღეჭძის ხაზი
- ჭიღის მაჩვენებელი
- მიმართულება

შენიშვნები:

პროექტში ცვლილებები შეთანხმებული უნდა იქნეს პროექტის ავტორთან და მესაის საქალაქო სამსახურთან.

პროექტის სახელწოდება

ქ. თბილისი. ჯიხვანისის ქ. # 22-24
საშუალო ინტენსიობის
მრავალბინიანი საცხოვრებელი კომპლექსი
დაშენება

შპს "ლ.ლ. და კომპანია"

თანამდებობა	გვარი	ხელმოწერა
დიზაინერი	მ. ლოსაბერიძე	
მთ. არქიტექტორი	ს.გასვიანი	
მასშტაბი	1:100	სიმაღლის განმსაზღვრელი სქემა
თარიღი	14.09.2012	
სტადია		ფურცლები / ფურცელი
ესკიზი		16 / 5