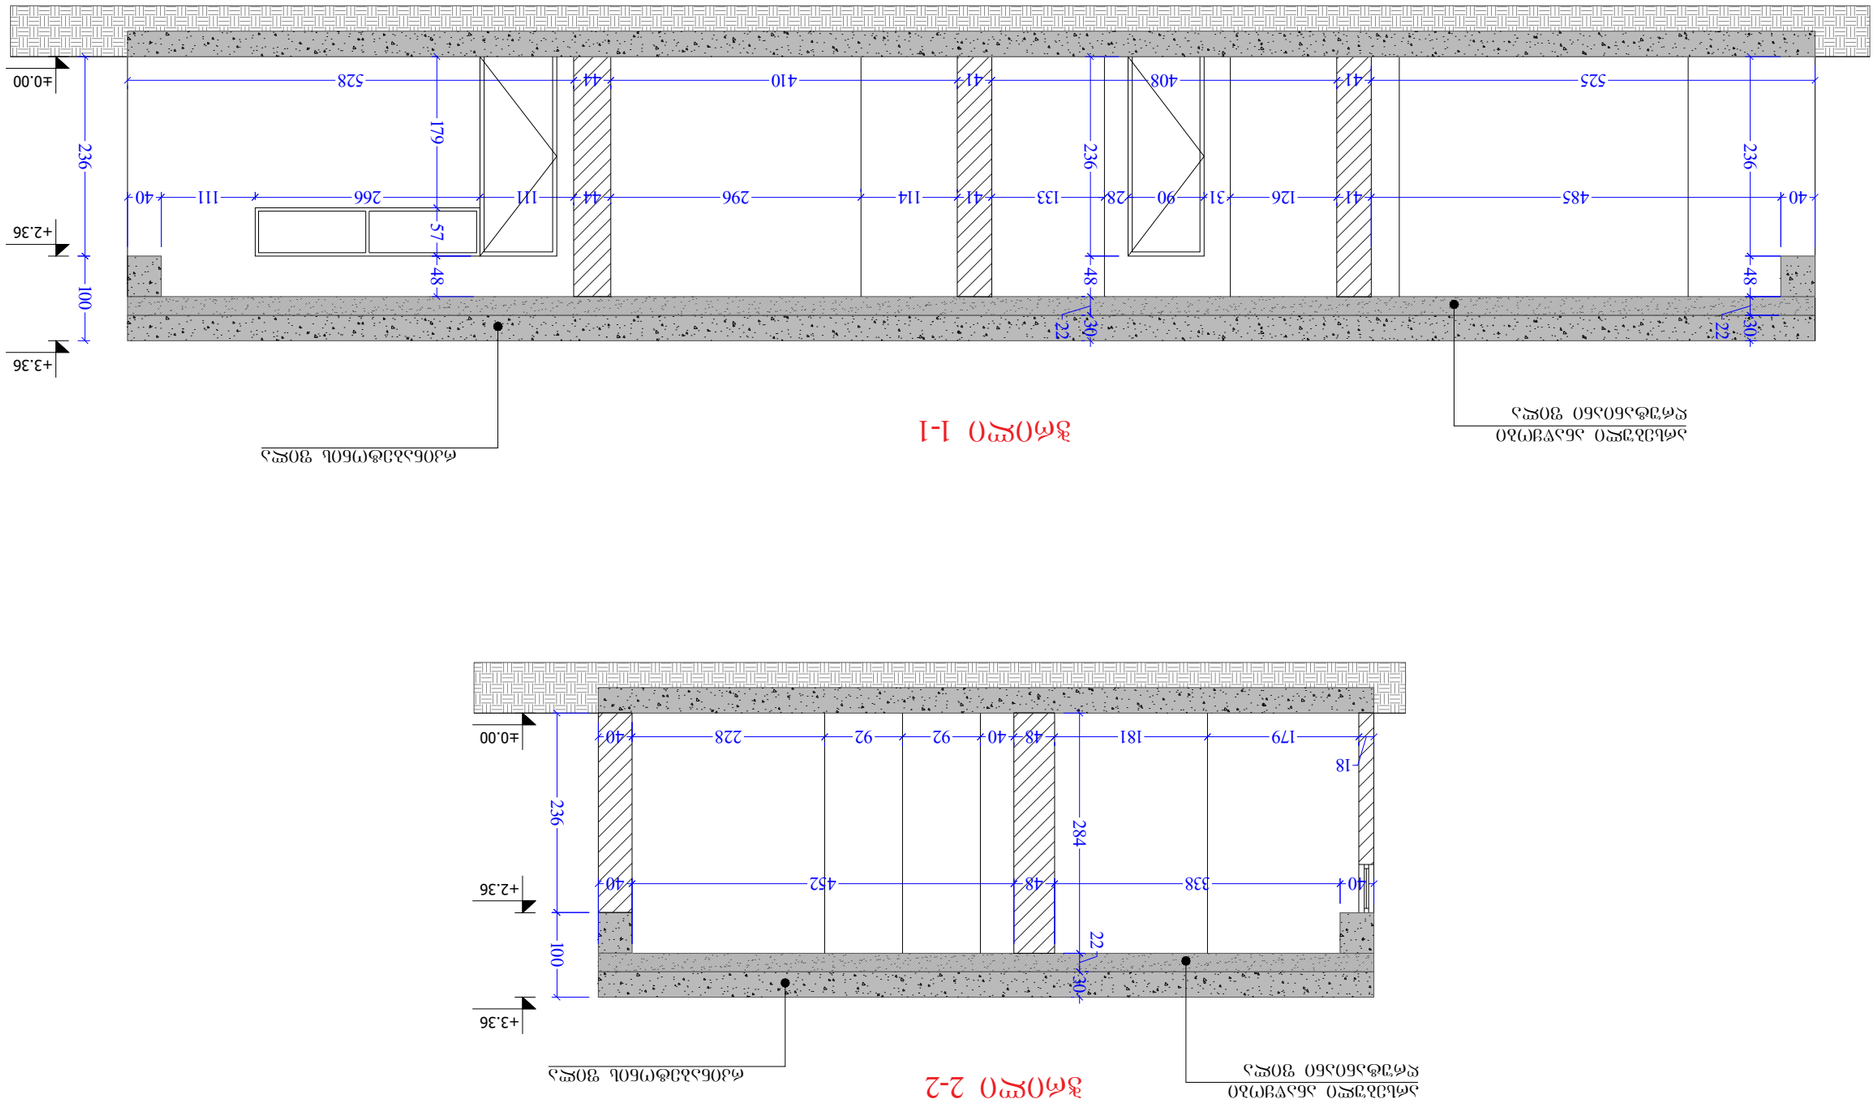















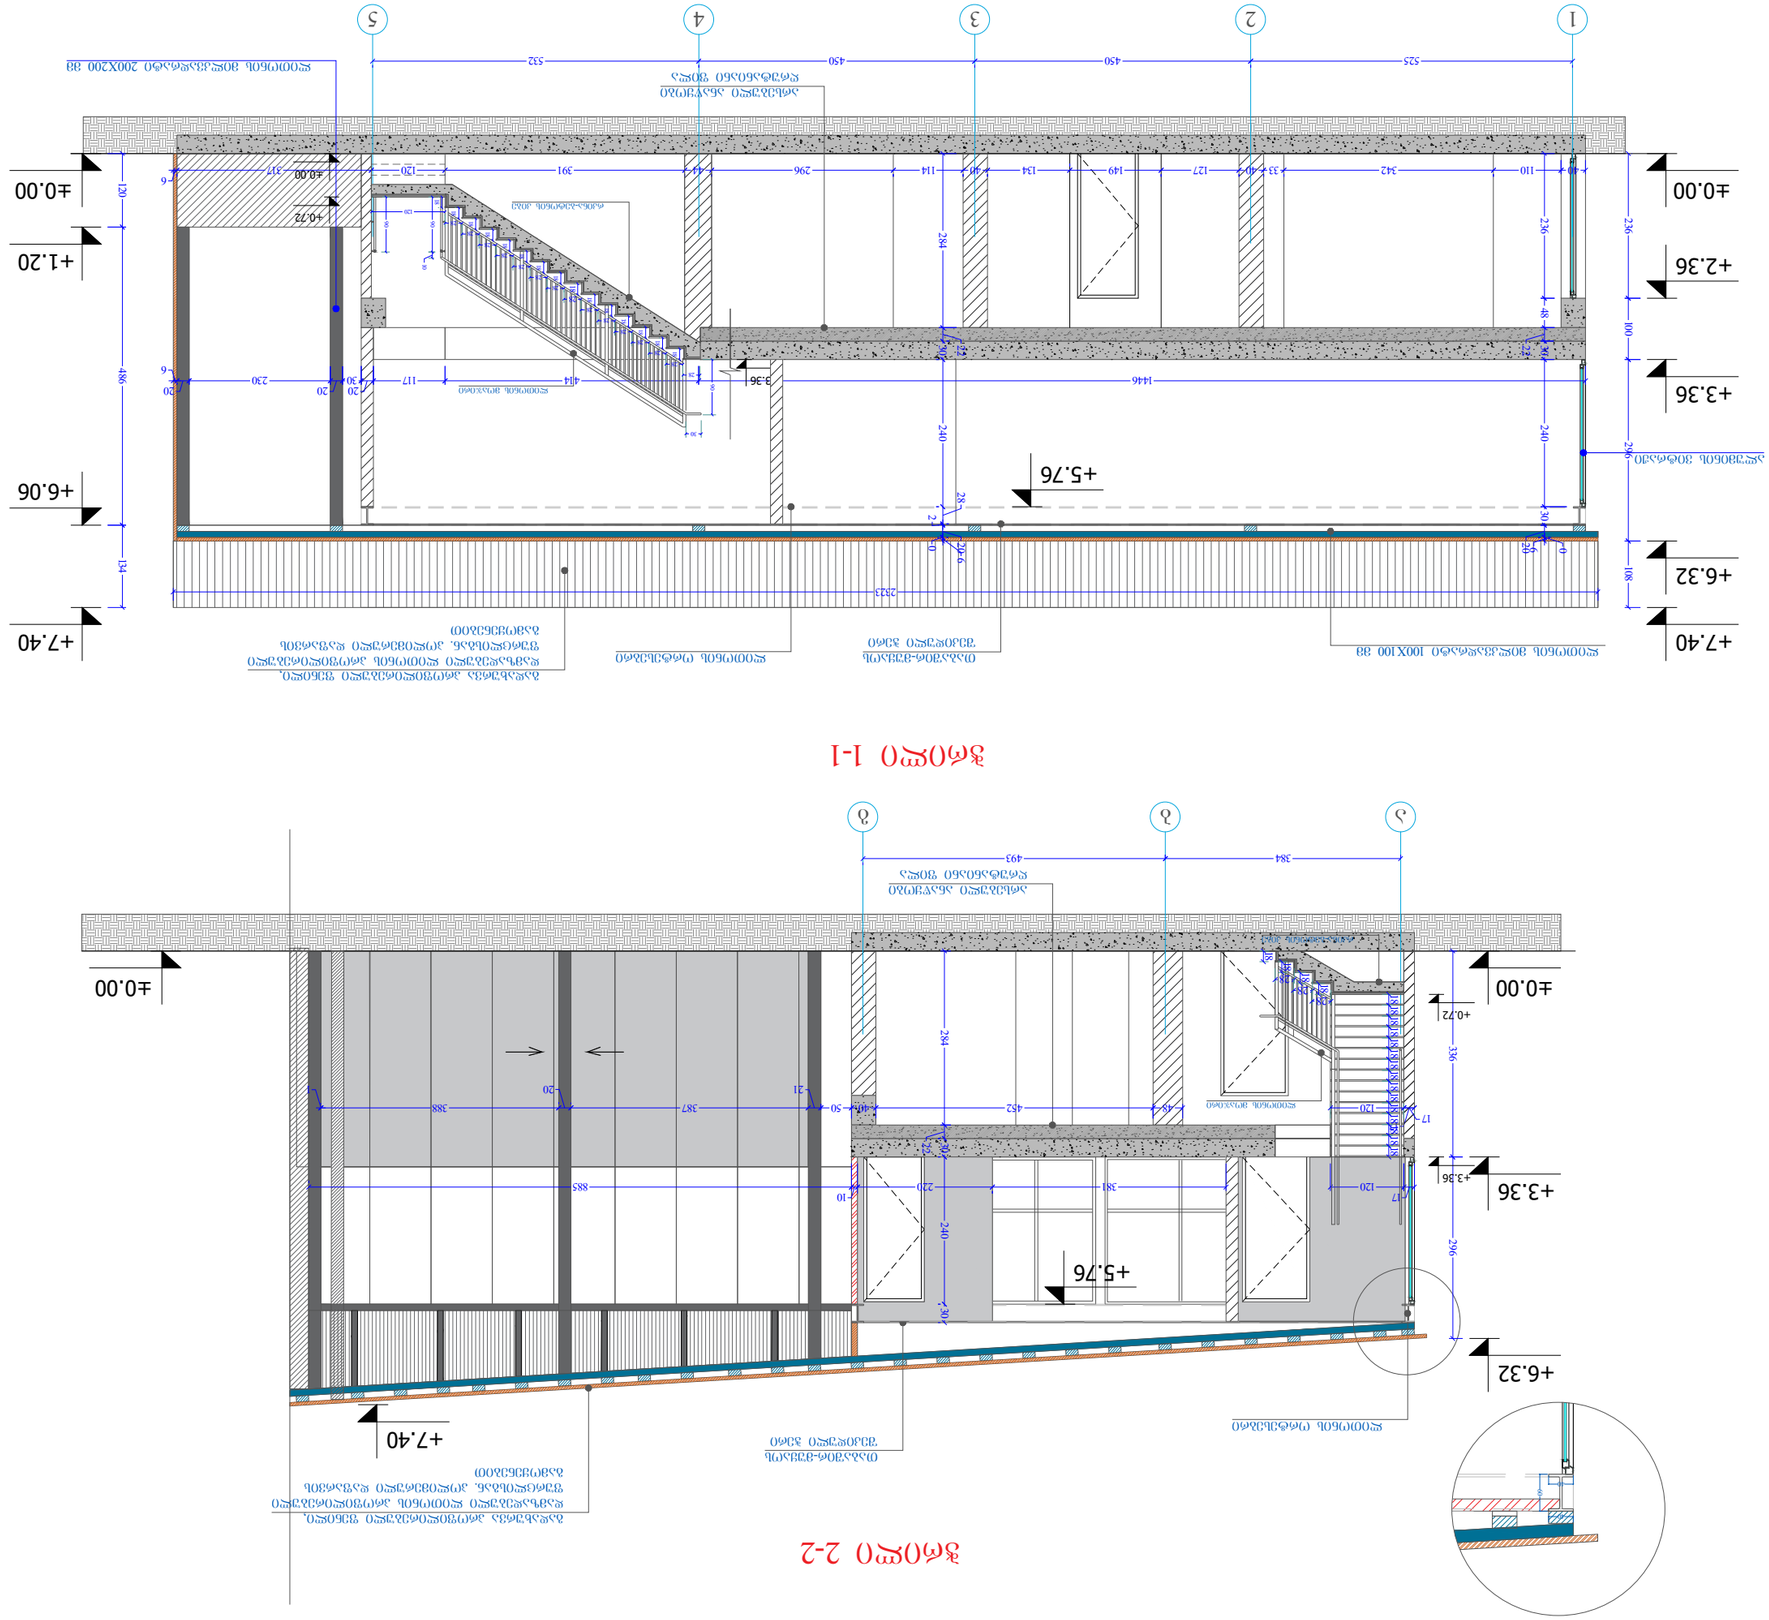












შიდა კიბის სპეციფიკაცია

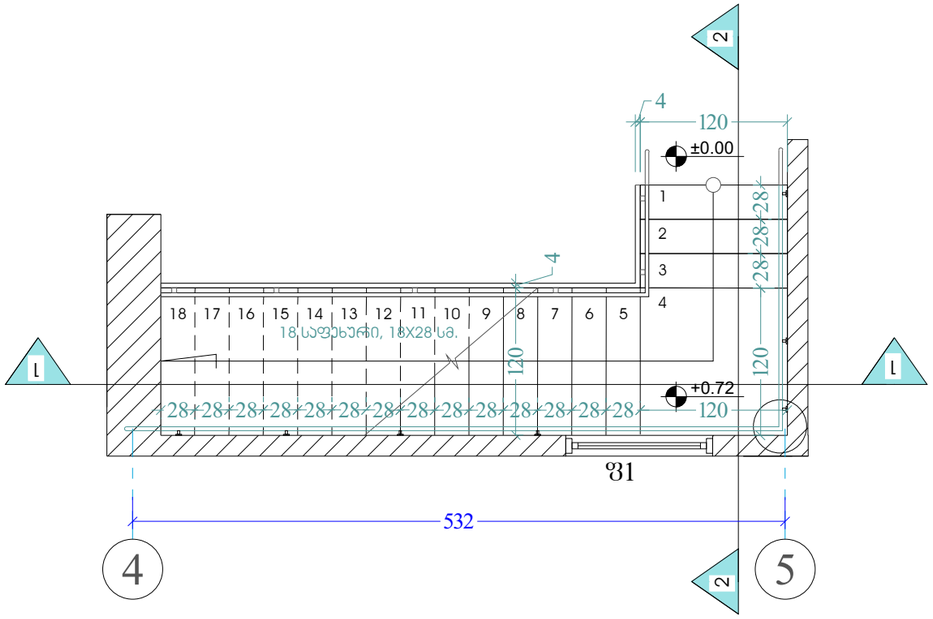

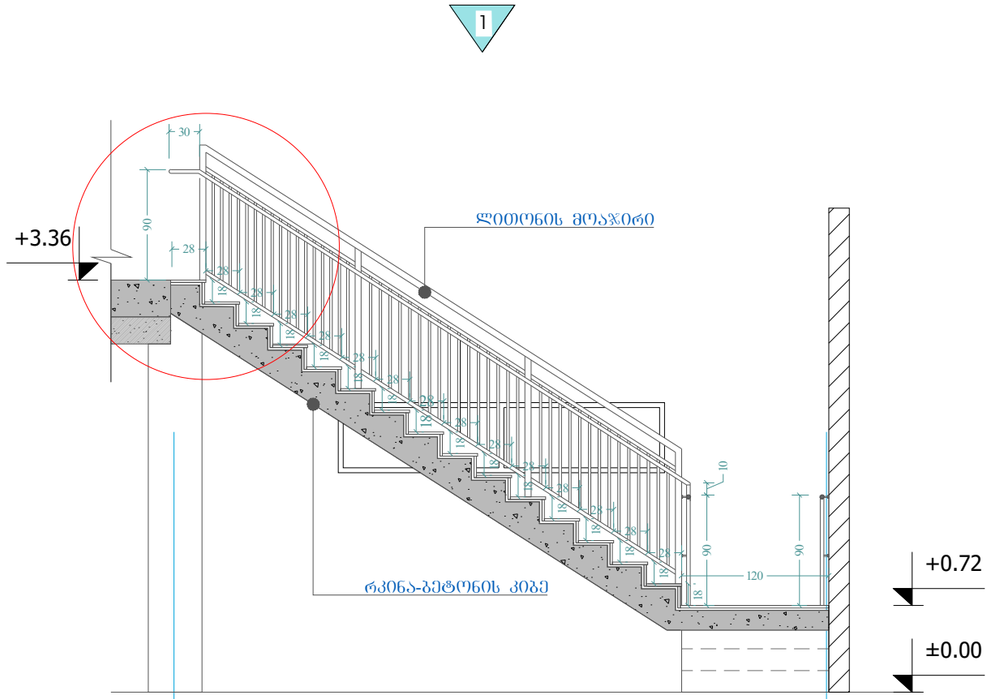

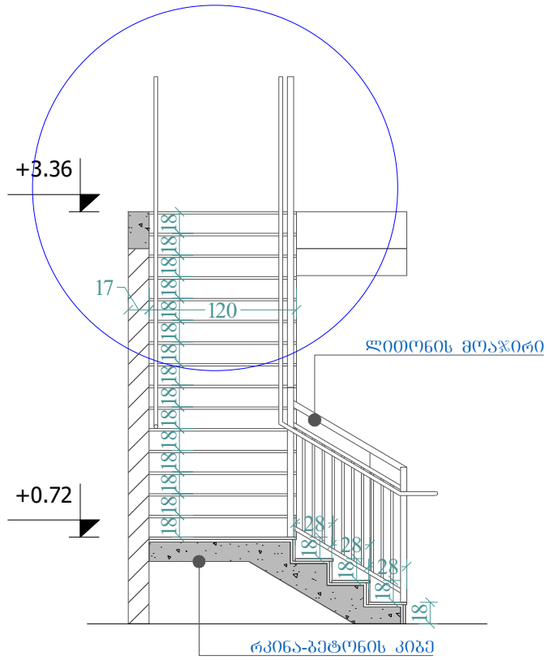

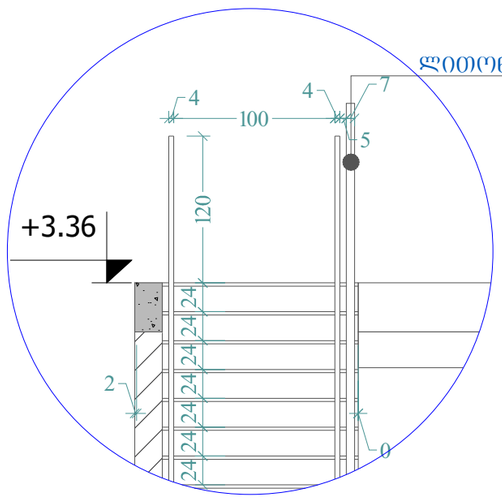

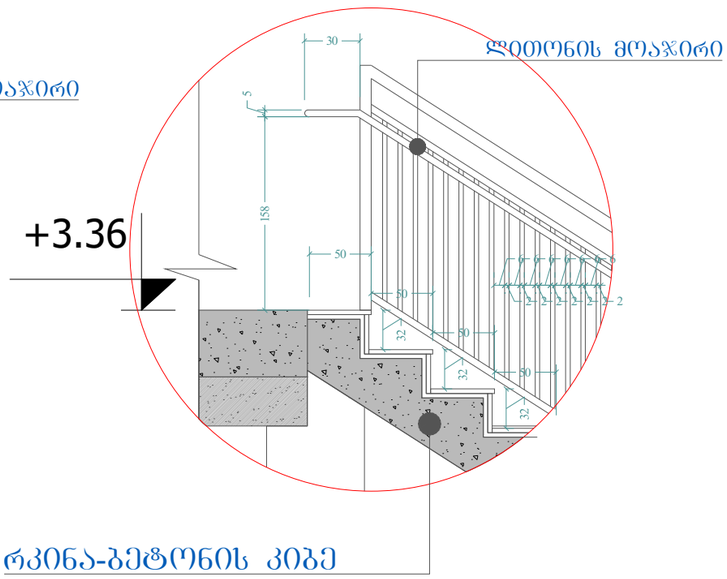

HD GROUP

ოფისი ახვლედიანის ქუჩაზე

არქიტექტურული პროექტი

დამკვეთი: „ფეიდელ ჯორჯია"
CLIENT

მისამართი: ქ.თბილისი, ახვლედიანის ქუჩა №8
ADRESS საკადასტრო კოდი:01.19.16.001.036

მენიშვნები:

სიბეტონური სქემა

კორექტირება

№	თარიღი	აღწერა
1		
2		
3		

პროექტის №:
PROJECT N:

თარიღი:
DATE N:

საკონტაქტო პირები

არქიტექტორი: ხატია ხვედელიძე

თეიმურაზ ჯინჯაველია

საავტორო უფლებები:
COPYRIGHT HALL ARCHITECTS: **MHD GROUP**

ნახაზი:
DRWG:
შიდა კიბის სპეციფიკაცია

მ 1:50

A3

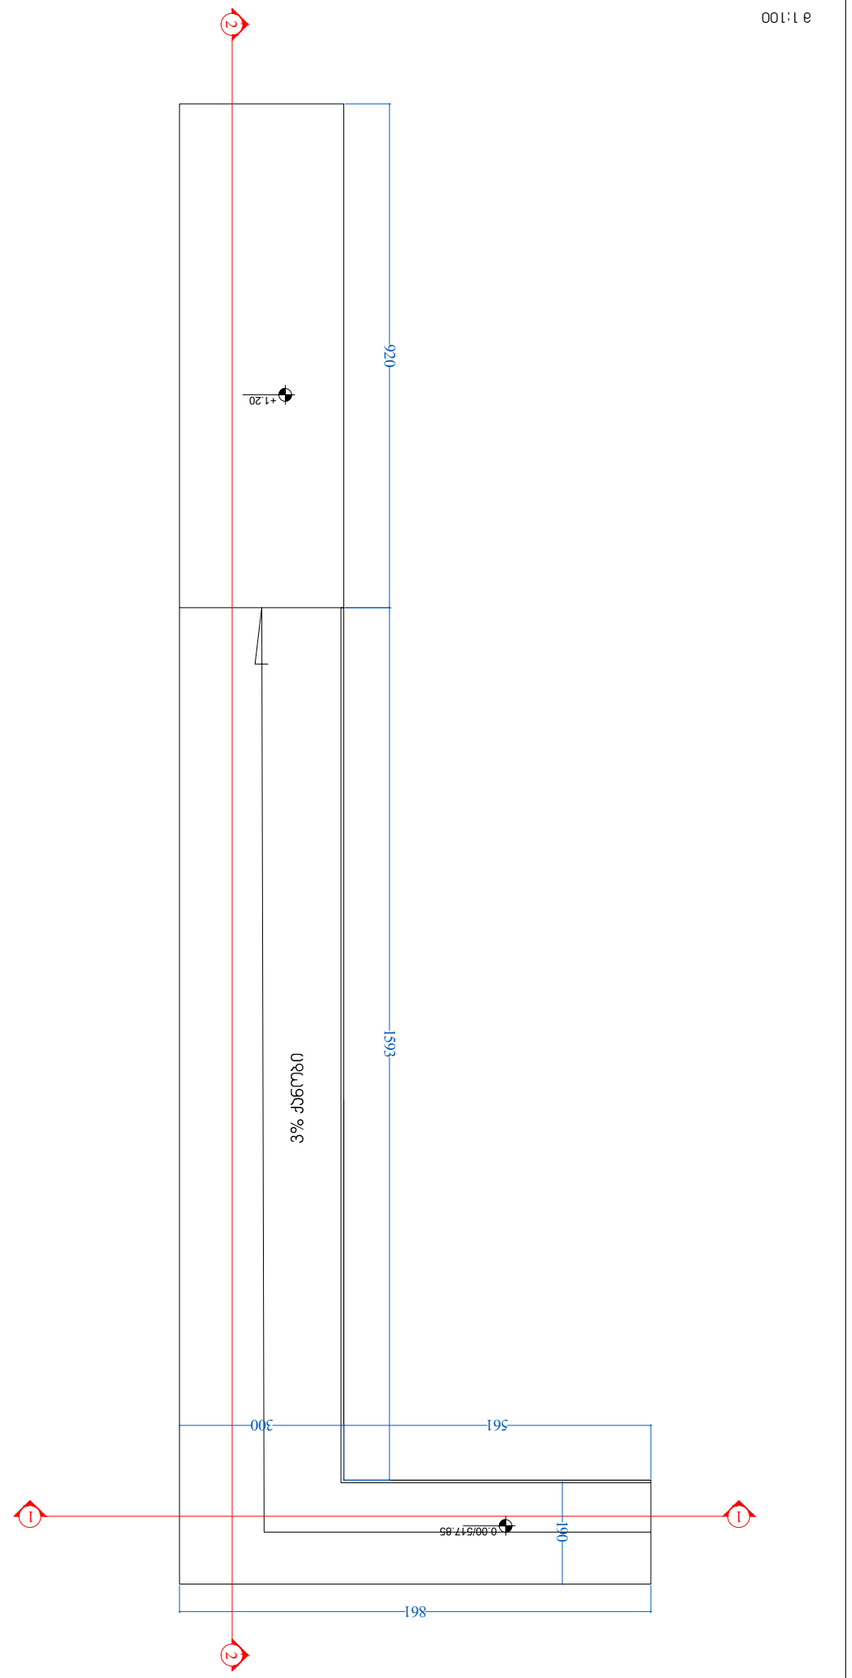



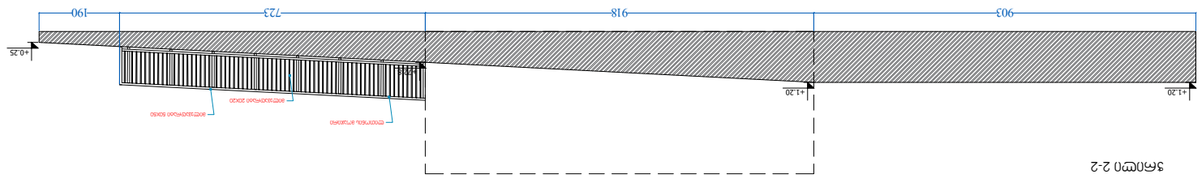



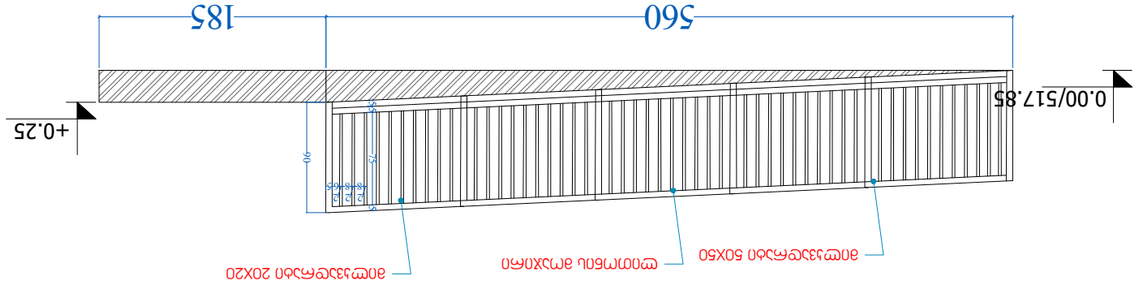
560
185
0.00/517.85
+0.25
90
75
55
40
40
40

ჭრილი 2-2

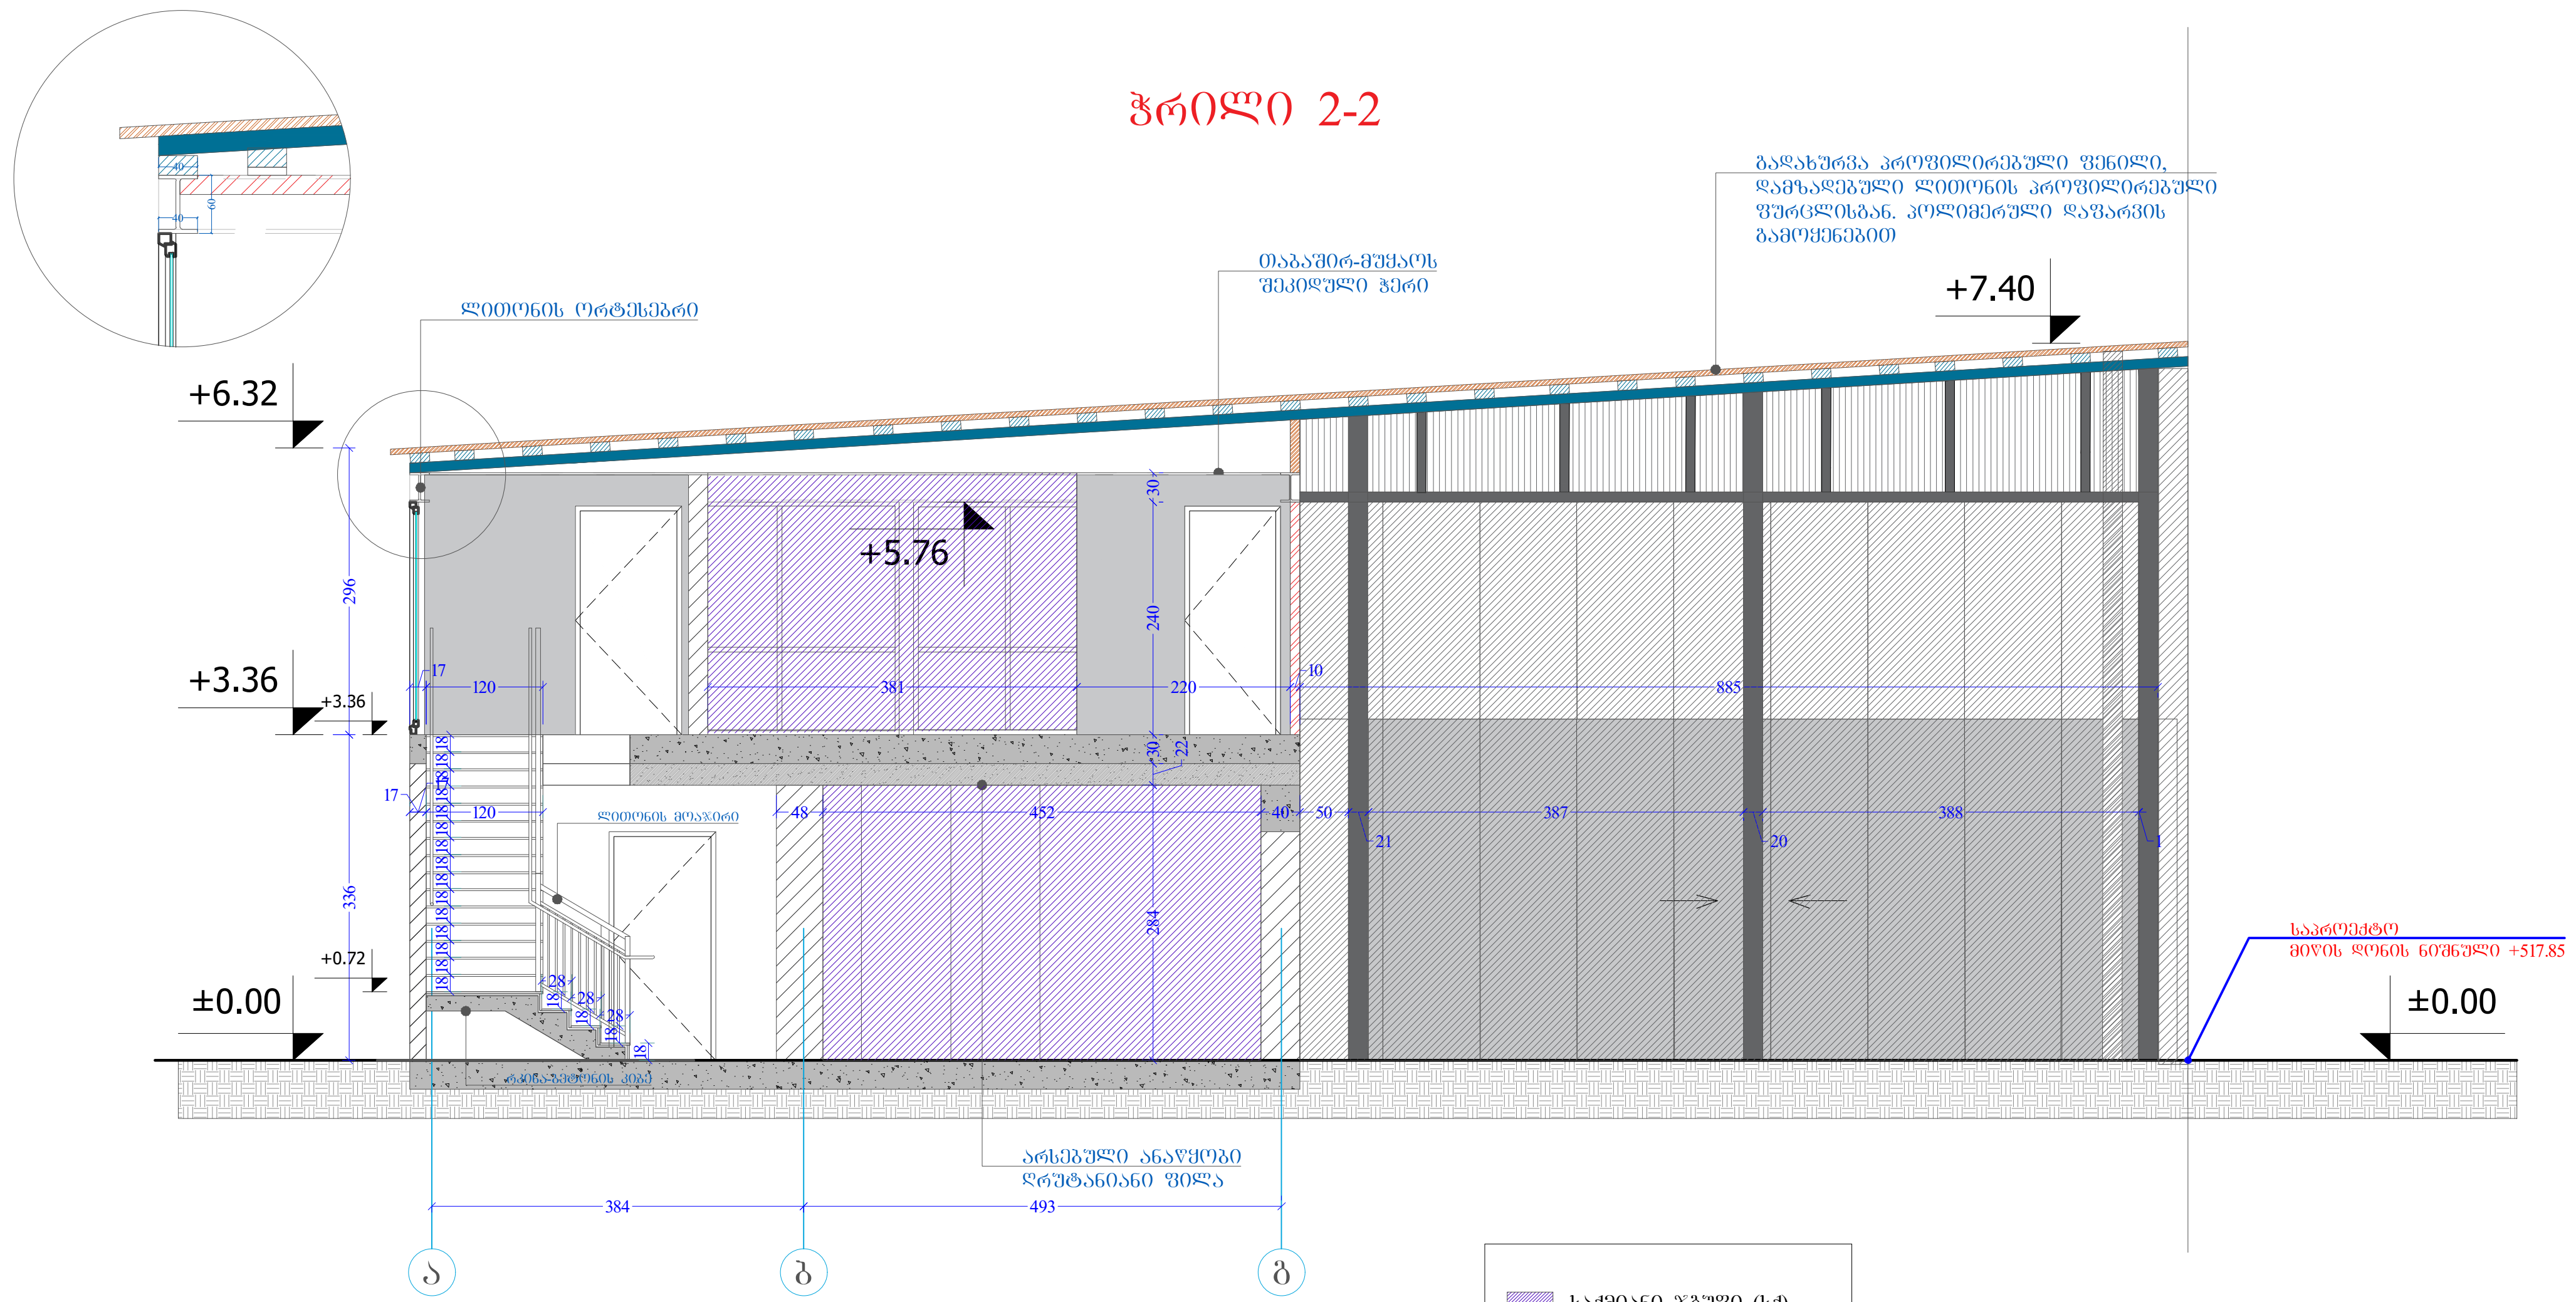

	საქმიანი ზონა (სქ)
	სასაწყობე ზონა (სწ)

ჭრილი 1-1

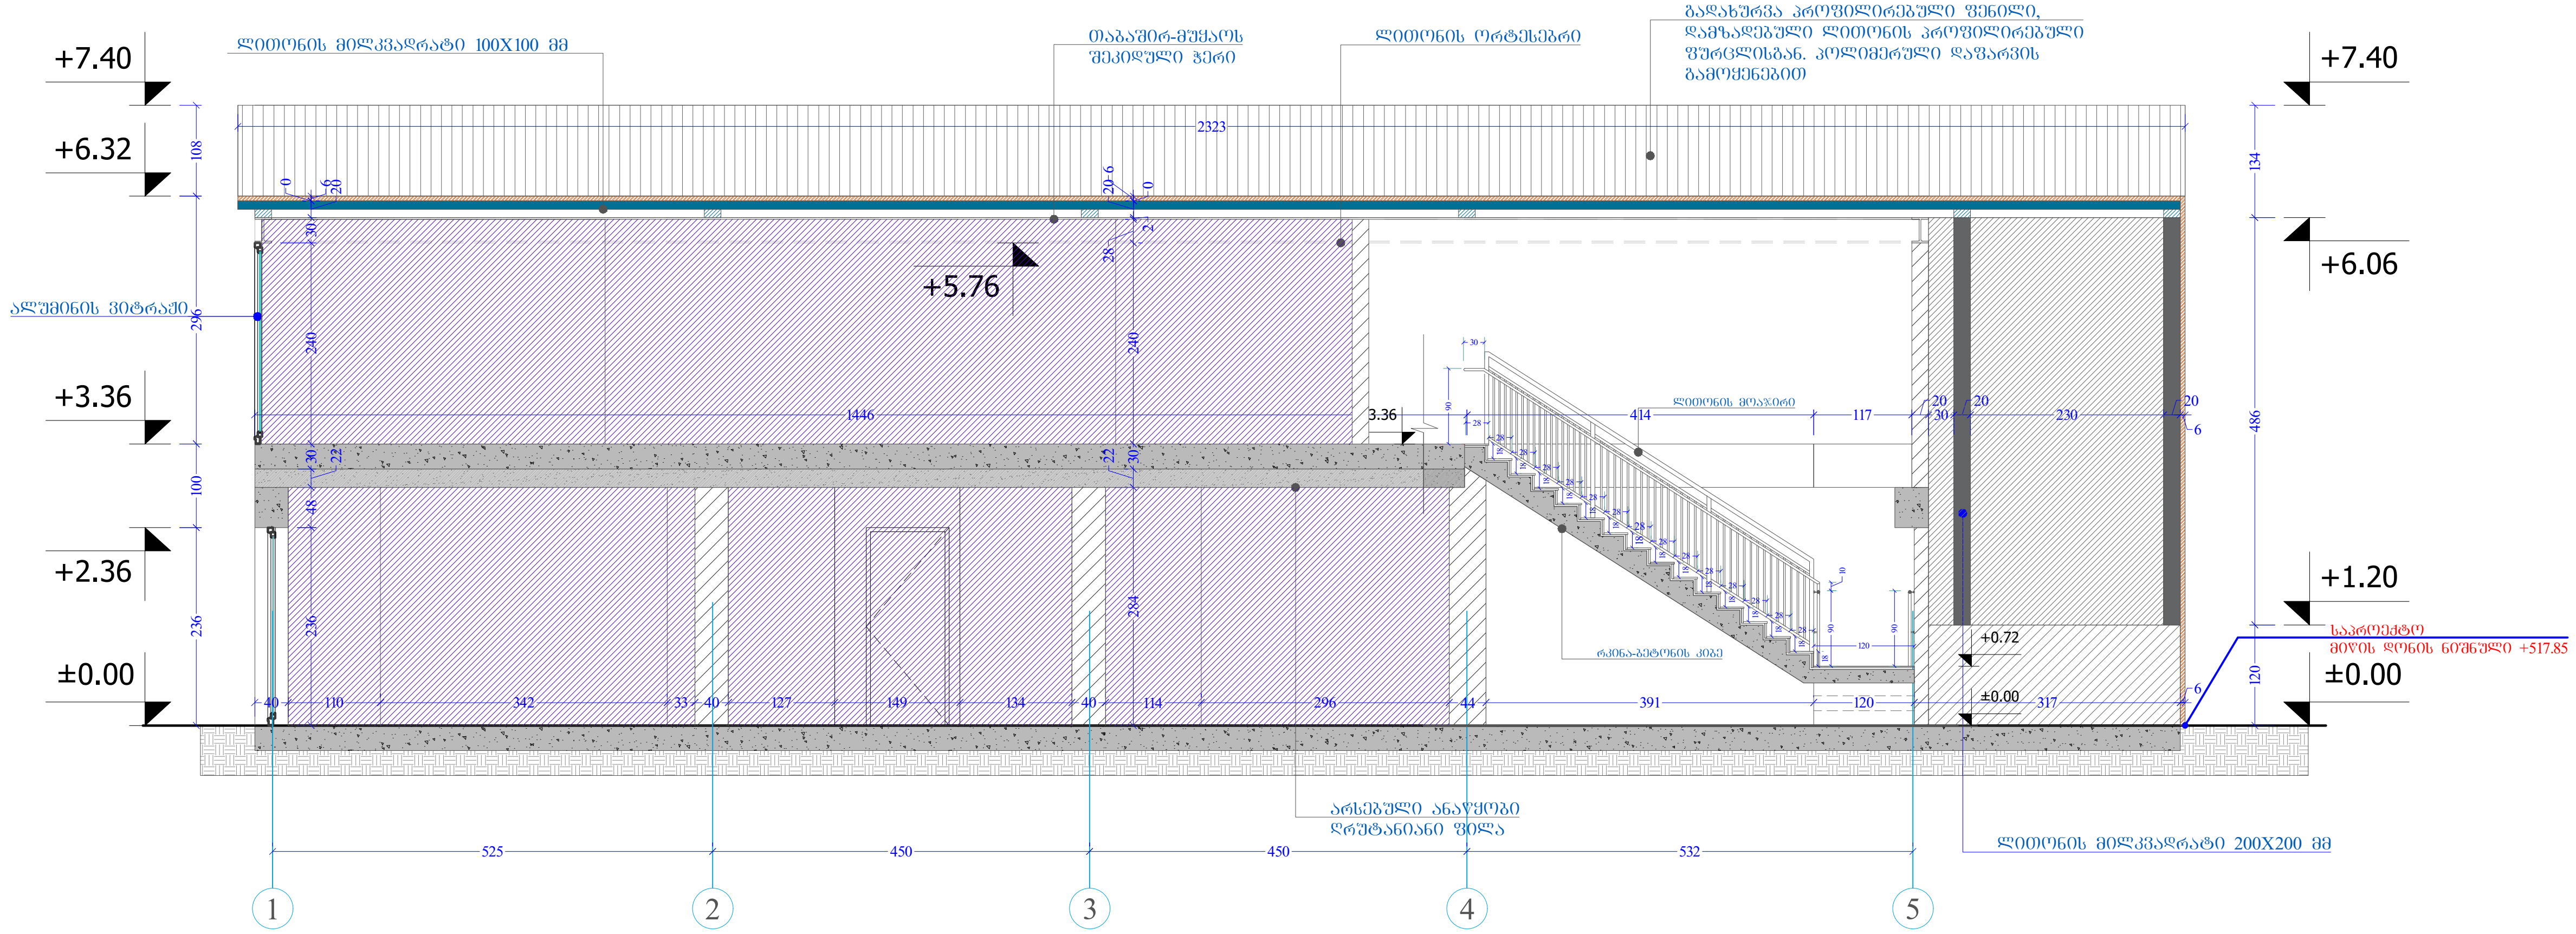

ოფისი ახვლედიანის ქუჩაზე

არქიტექტურული პროექტი

დამკვეთი: ,,ფეიდალ ჯორჯია"
CLIENT

მისამართი: ქ.თბილისი, ახვლედიანის ქუჩა №8
ADRESS საკადასტრო კოდი:01.19.16.001.036

შენიშვნები:

სიტუაციური სქემა

კორექტირება

№	თარიღი	აღწერა
1		
2		
3		

პროექტის №:
PROJECT N:

თარიღი:
DATE N:

საპროექტო ჯგუფი

არქიტექტორი: ხატია ხვედელიძე
თეიმურაზ კვირკველია

საავტორო უფლებები:
COPYRIGHT HALL ARCHITECTS: MHD GROUP

ნახაზი:
DRWG: ჭრილი 2-2
ჭრილი 1-1

მ 1:100

A3