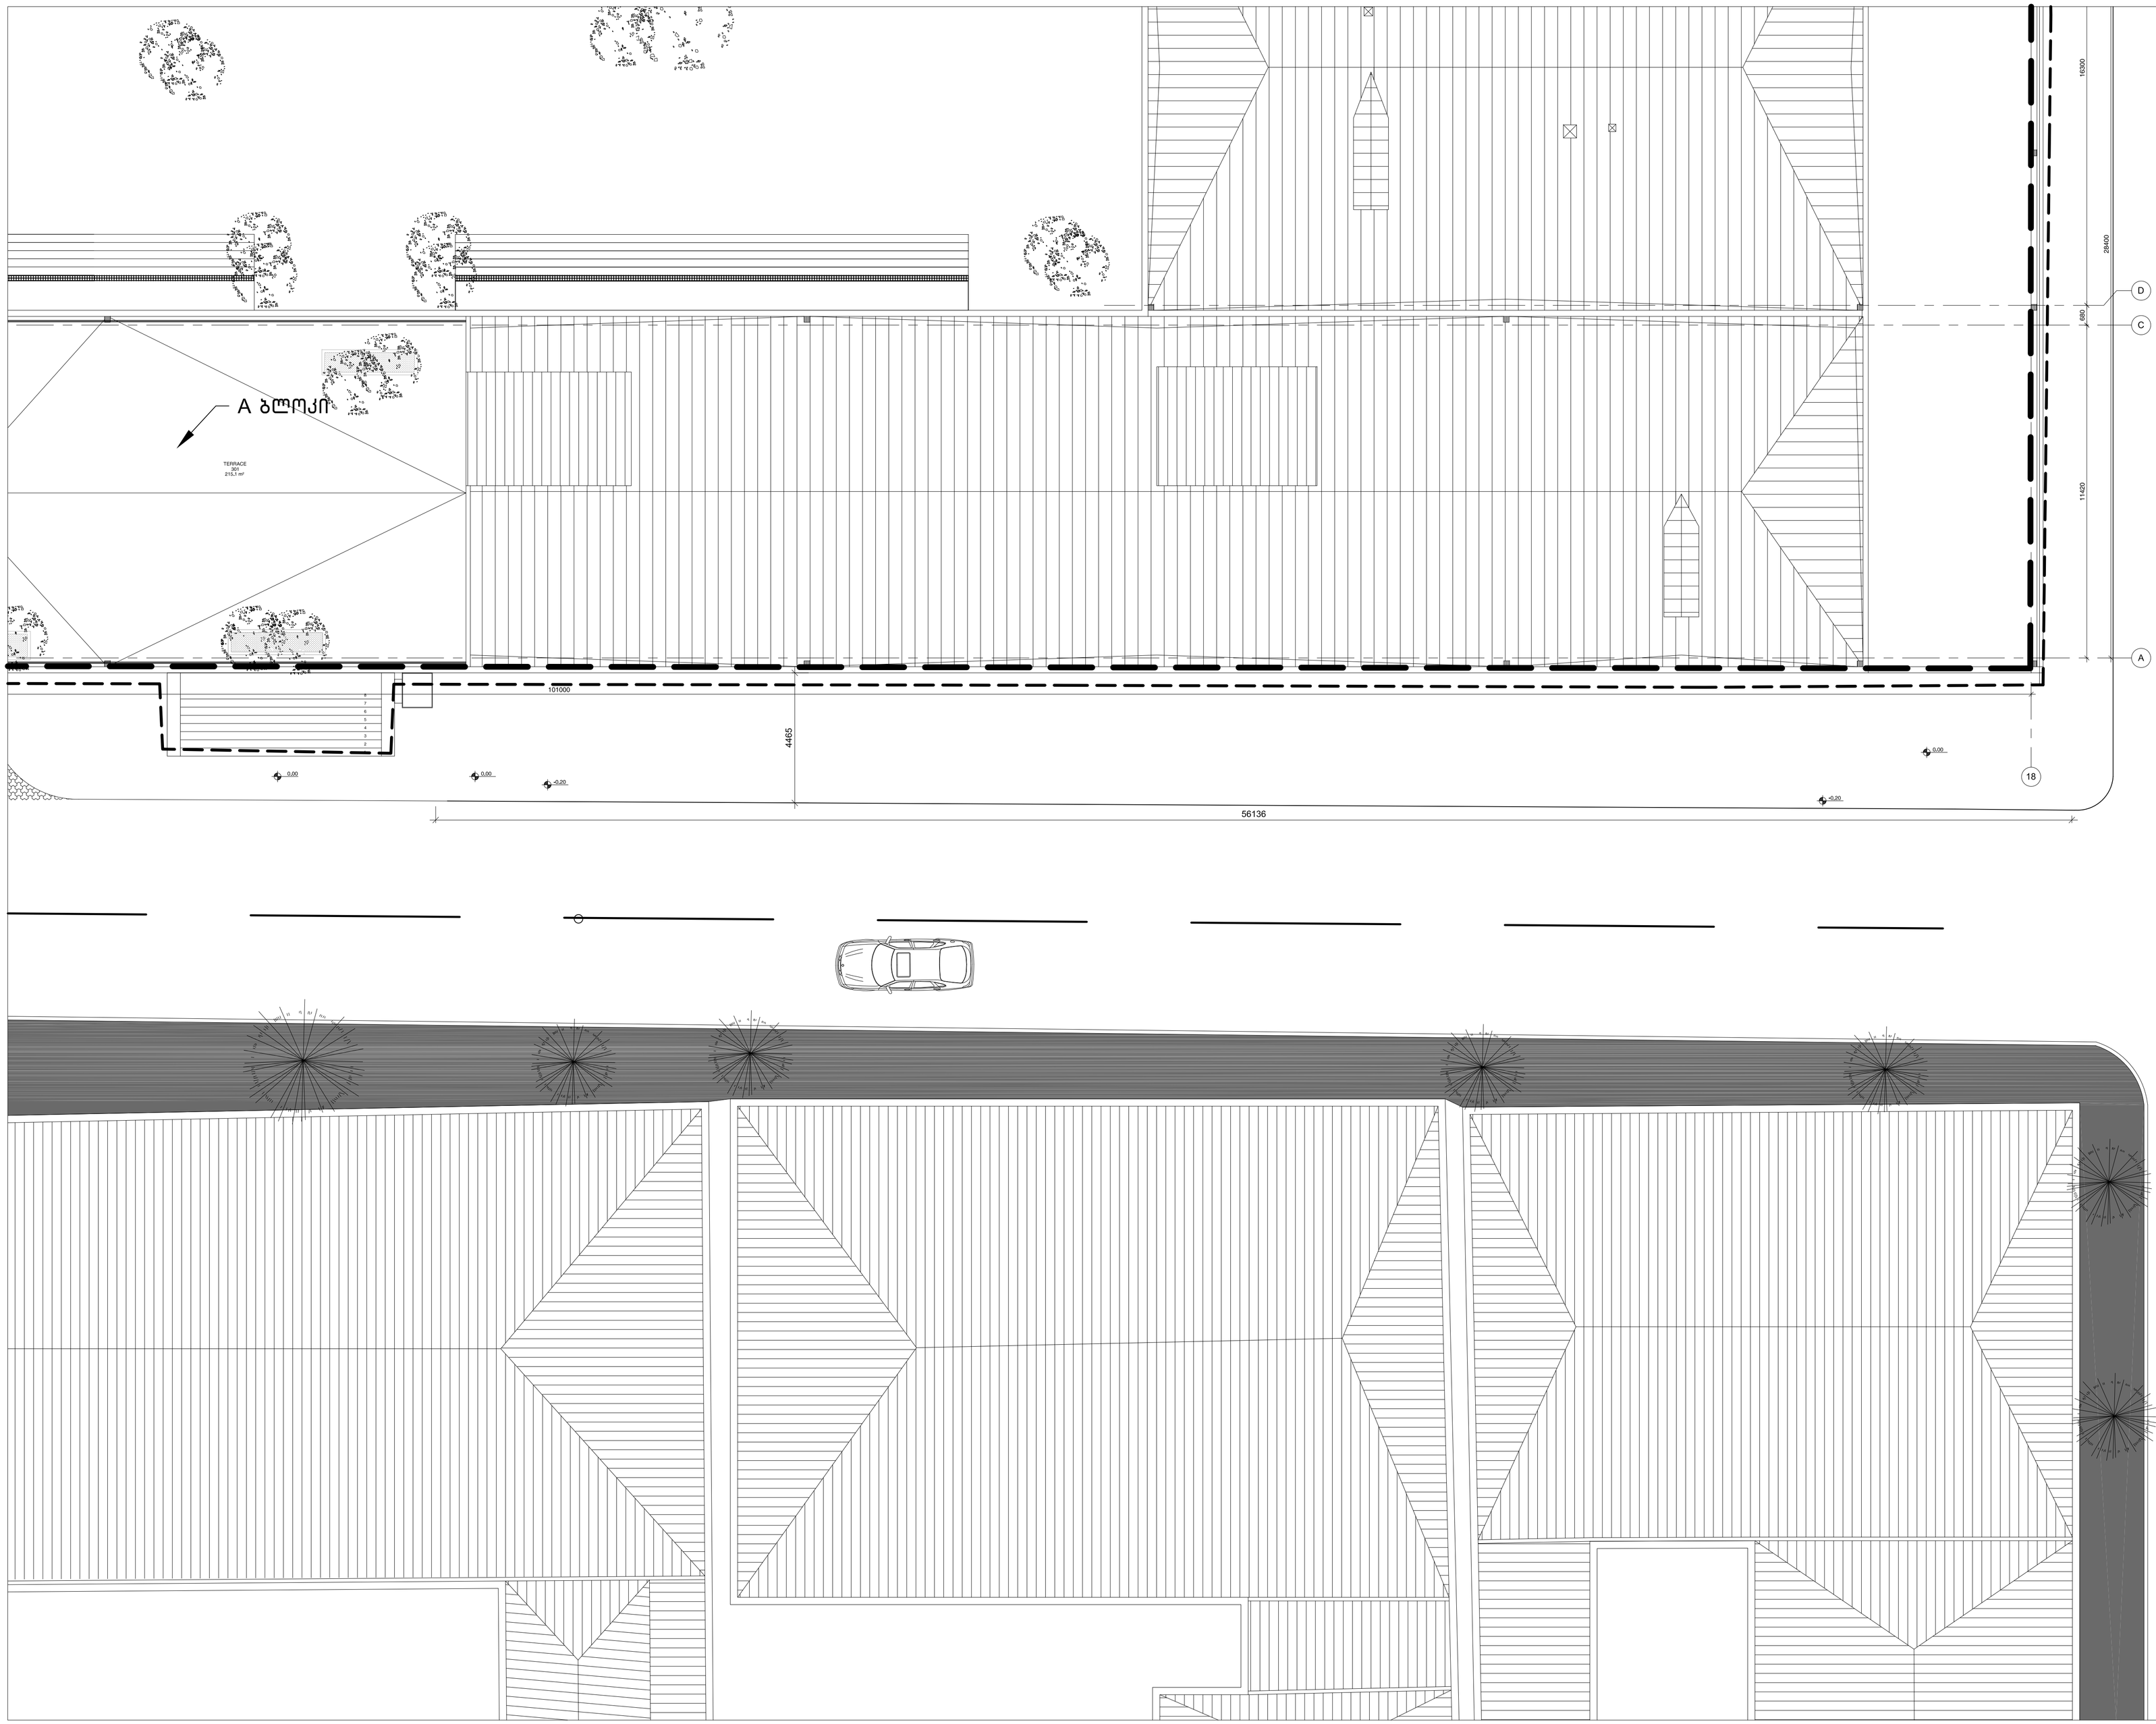


MUA
MULTIVERSE ARCHITECTURE
ი. ჭავჭავაძის გამზ. 30
0179 თბილისი, საქართველო
ტელ: +995 322 180 188

პროექტი

ფაბარიას პოზტელი

დანაყოფი

შენიშვნა

ტოპოგრაფი ფასულია საავტორო უფლებით და მისი ნებისმიერი ფორმით გამოყენება კრძალულია ან გამოყენება ჩარაცხება შესაბამის პასუხისმგებლობას ითვალისწინებს.
ყველა სხვაობის ან გამოსარის შემთხვევაში უნდა ეცნობოს სპარტების გუნდს.

ლეგენდა

რევიზია

ფურცლის იდენტიფიკატორი

დასახელება

სიტუაციური გეგმა


სტატუსი

საპროექტო

პროექტის No | მასშტაბი 1:150 | ფორმატი

GE084TB | A1

ფურცლის No | ზომები | რევიზია

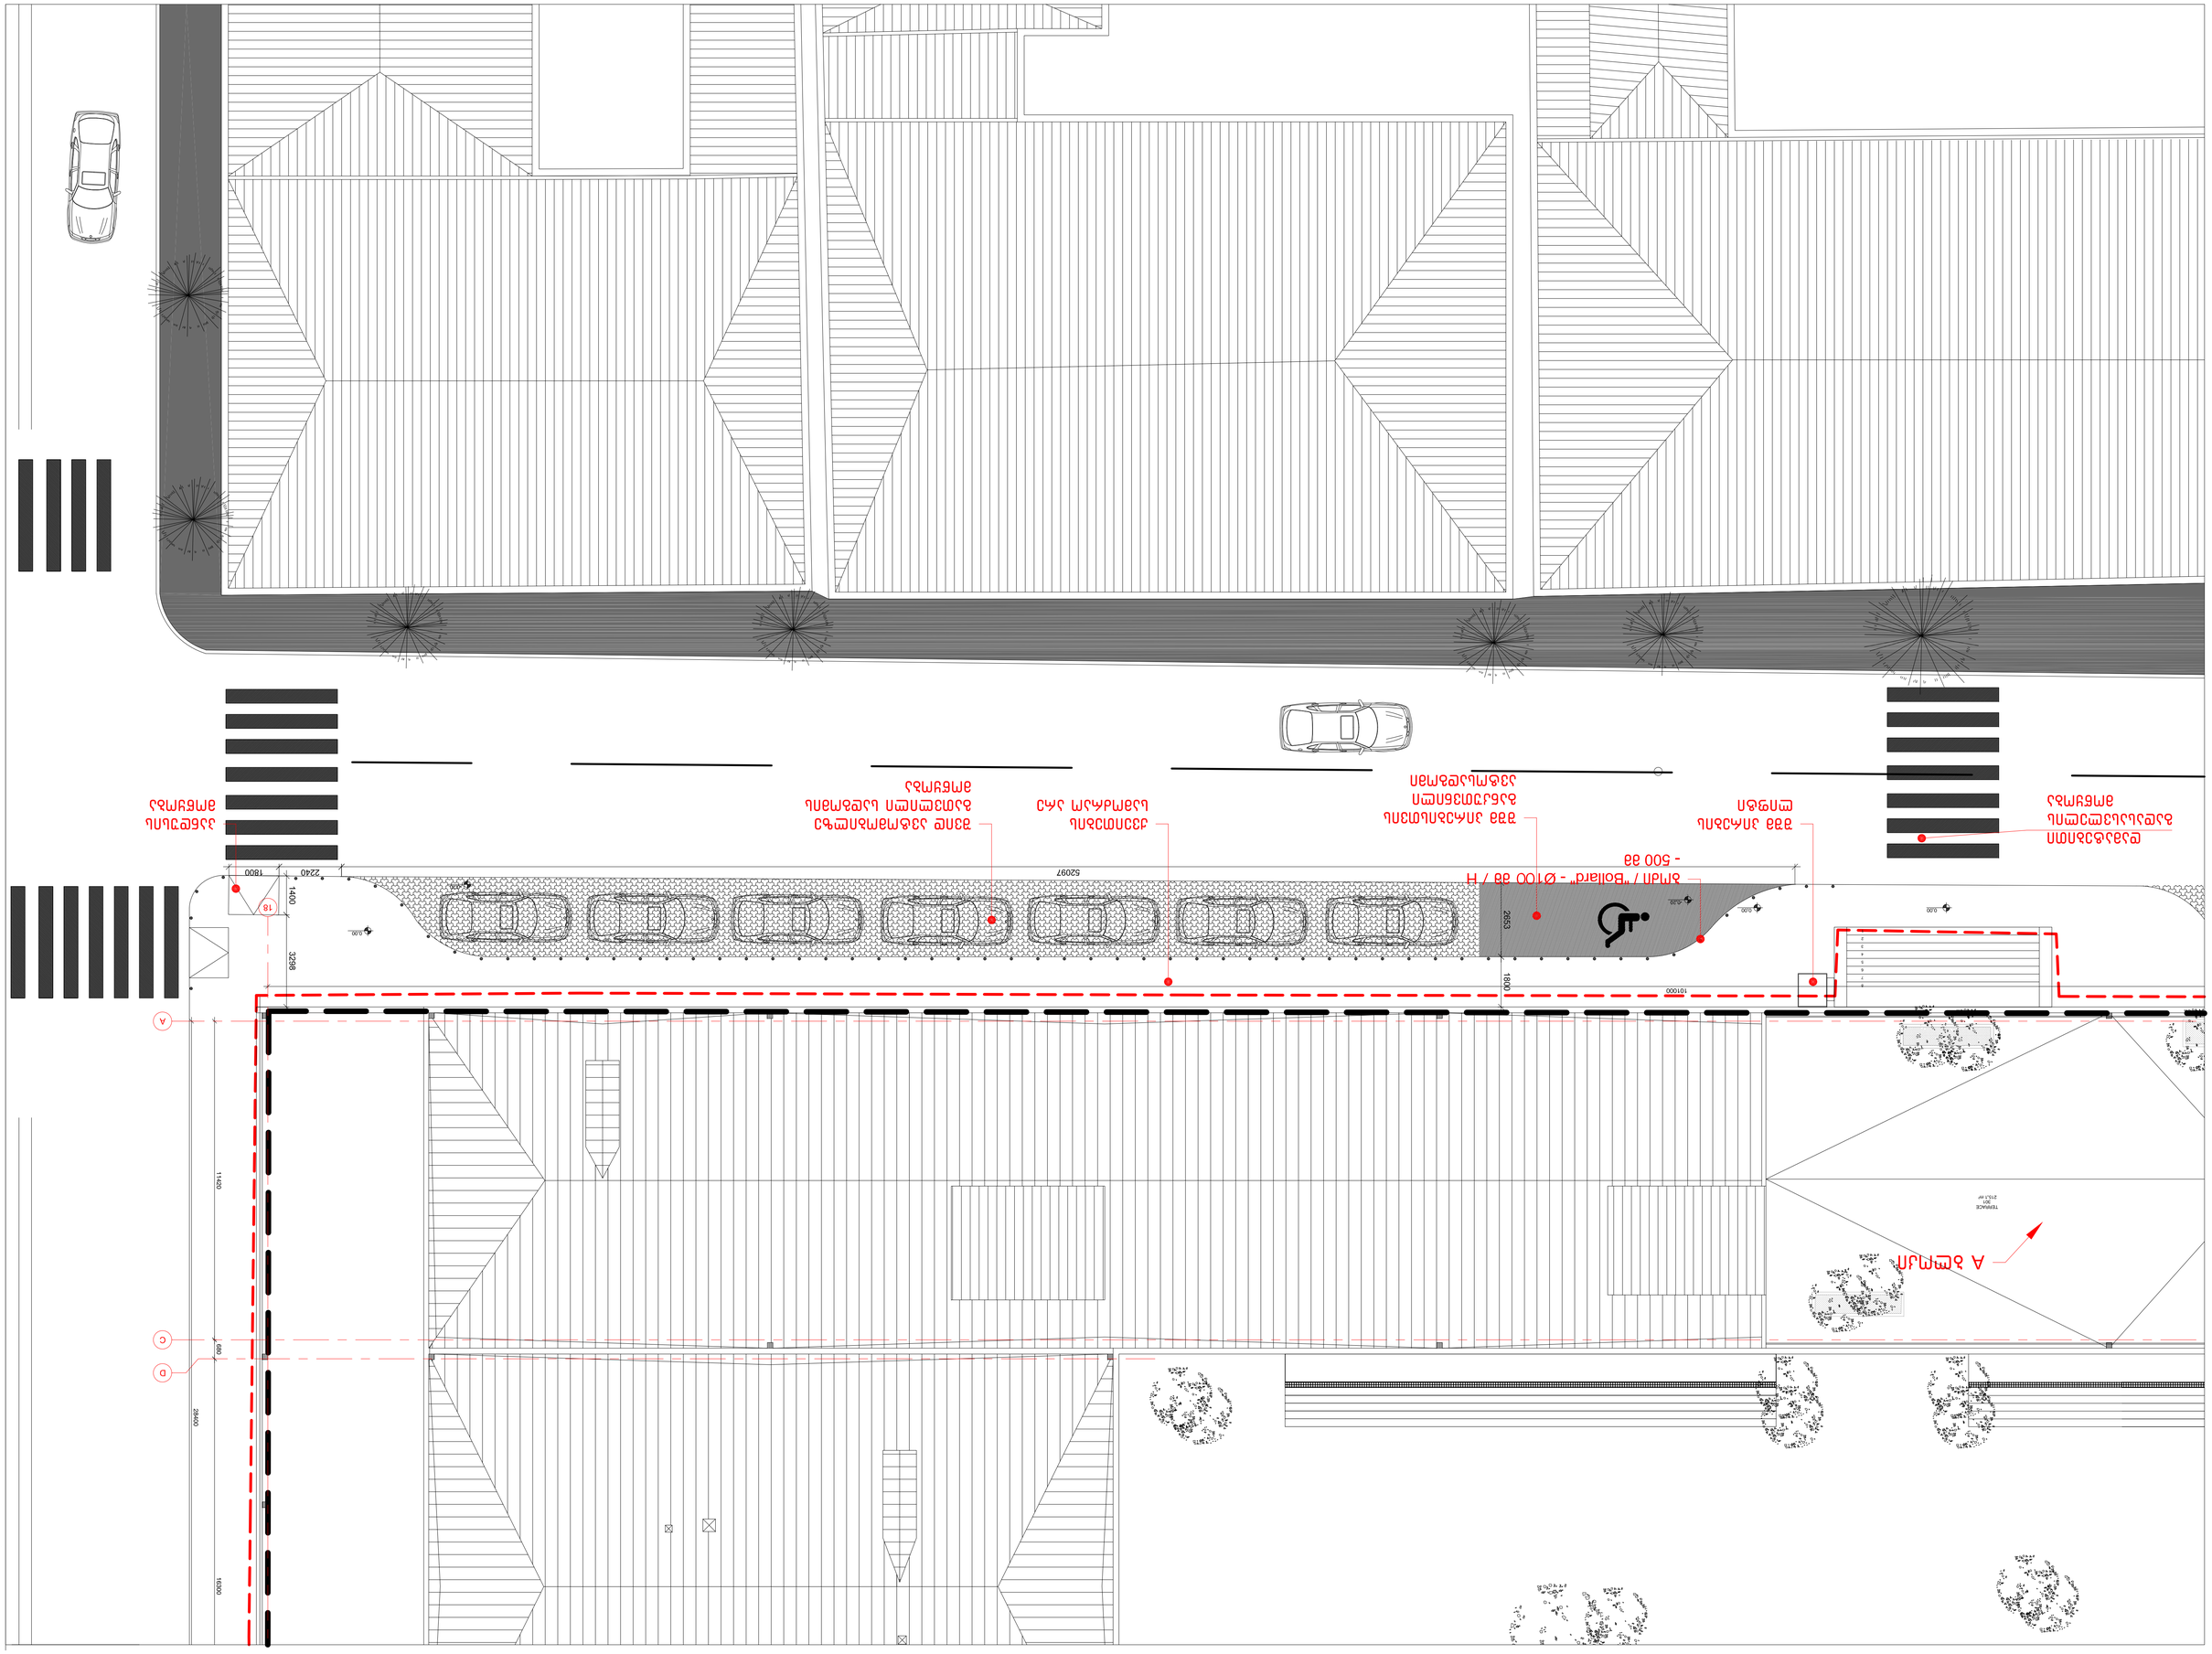
Зупинка автобуса
Пункт прокату велосипедів
Велосипедна доріжка
Пішохідний перехід
Пішохідний перехід