ფასადი 10-1 ღერძებში

მ 1:100

საპროექტო მიწის ნაკვეთის
საკადასტრო წითელი ხაზი

წითელი ხაზი ცვლადი

წითელი ხაზი ცვლადი



პირობითი ნიშნები:

- კედელი
- ფილა
- წითელი ხაზი
- არქიტექტურული ნიშნული +20.116

ობიექტის მისამართი

ქ. თბილისი. მორეტის ქ. №24ა/
ქ. თბილისი,მორეტის ქ № 24ა-ს
მიმდებარედ

დამკვეთი:

გოჩა შავშიშვილი
ირაკლი ხელაძე

პროექტის სახელწოდება:

მრავალბინიანი საცხოვრებელი
სახლი

საპროექტო ორგანიზაცია:

შ.პ.ს. „XG“

საიდენტიფიკაციო კოდი
404392527

მის. ხობსარია-ბარნოვის ქ. №27/42ა

ტ -- 579 747 741

პროექტის მენეჯერი	სახელი გვარი	ხელმოწერა
დირექტორი	გ. ფურცხვანიძე	
არქიტექტორი	ლ. შანშიაშვილი	

დაბ.	№
სტადია	პროექტი

თარიღი	ფურცლის №	ფურცლების რაოდენობა
2020	-	-

ფასადი ი-ა ღერძებში

მ 1:100



საქართველო
XG
404392527
GEORGIA. XG LTD

ექსპლიკაცია:

პირობითი ნიშნები:

- კედელი
- ფილა
- წითელი ხაზი
- არაკონსტრუქციული ნიმნული

ობიექტის მისამართი

ქ. თბილისი. მორეტის ქ. №24ა/ ქ. თბილისი,მორეტის ქ № 24ა-ს მიმდებარედ

დამკვეთი:

გოჩა შავშიშვილი
ირაკლი ხელაძე

პროექტის სახელწოდება:

მრავალბინიანი საცხოვრებელი სახლი

საპროექტო ორგანიზაცია:

შ.პ.ს. „XG“

საიდენტიფიკაციო კოდი
404392527

მის. ხოშტარია-ბარნოვის ქ. №27/42ა

ტ -- 579 747 741

თანამდებობა	სახელი გვარი	ხელმოწერა
დირექტორი	გ. ფურცხვანიძე	
არქიტექტორი	ლ. შანშიაშვილი	

დაპვ.	№
სტადია	პროექტი

თარიღი	ფურცლის №	ფურცლების რაოდენობა
2017	-	-

ფასადი 1-10 ღერძებზე

მ 1:100


















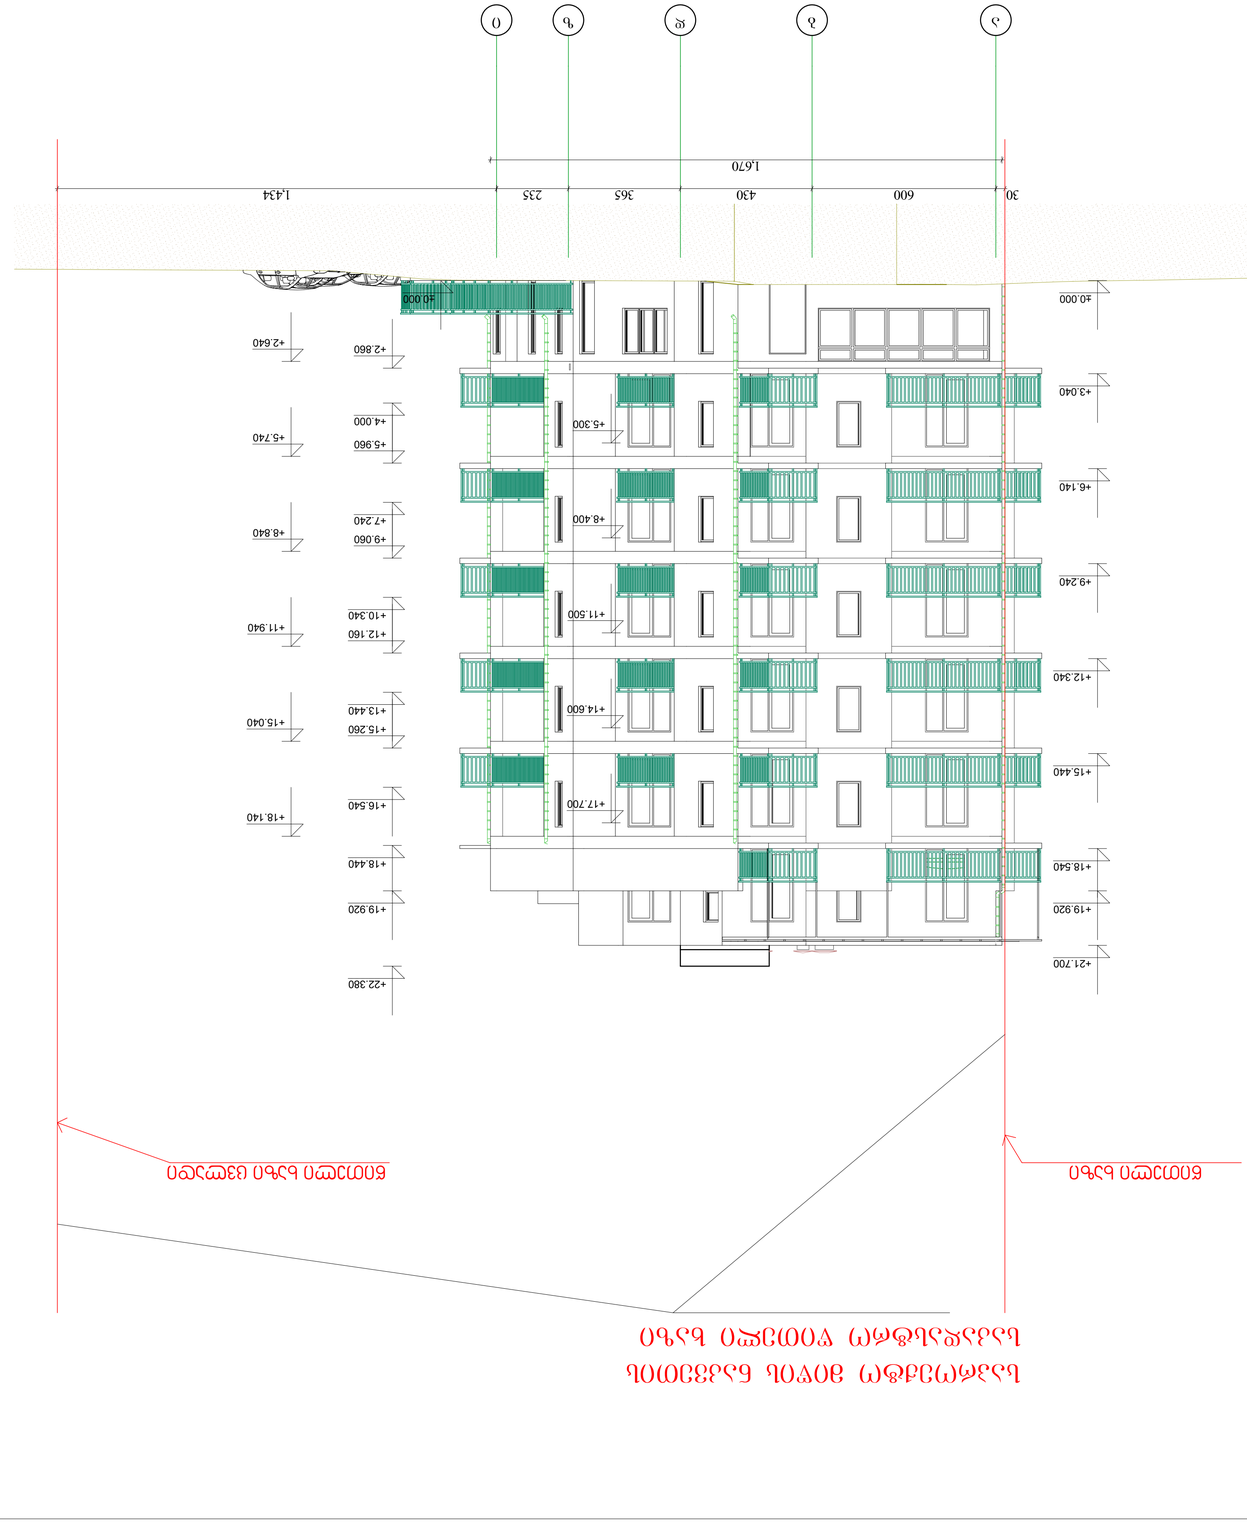

ფასადი ა-ე ღერძებზე

1:100






