




1:200	А.02.4	04.11.2020










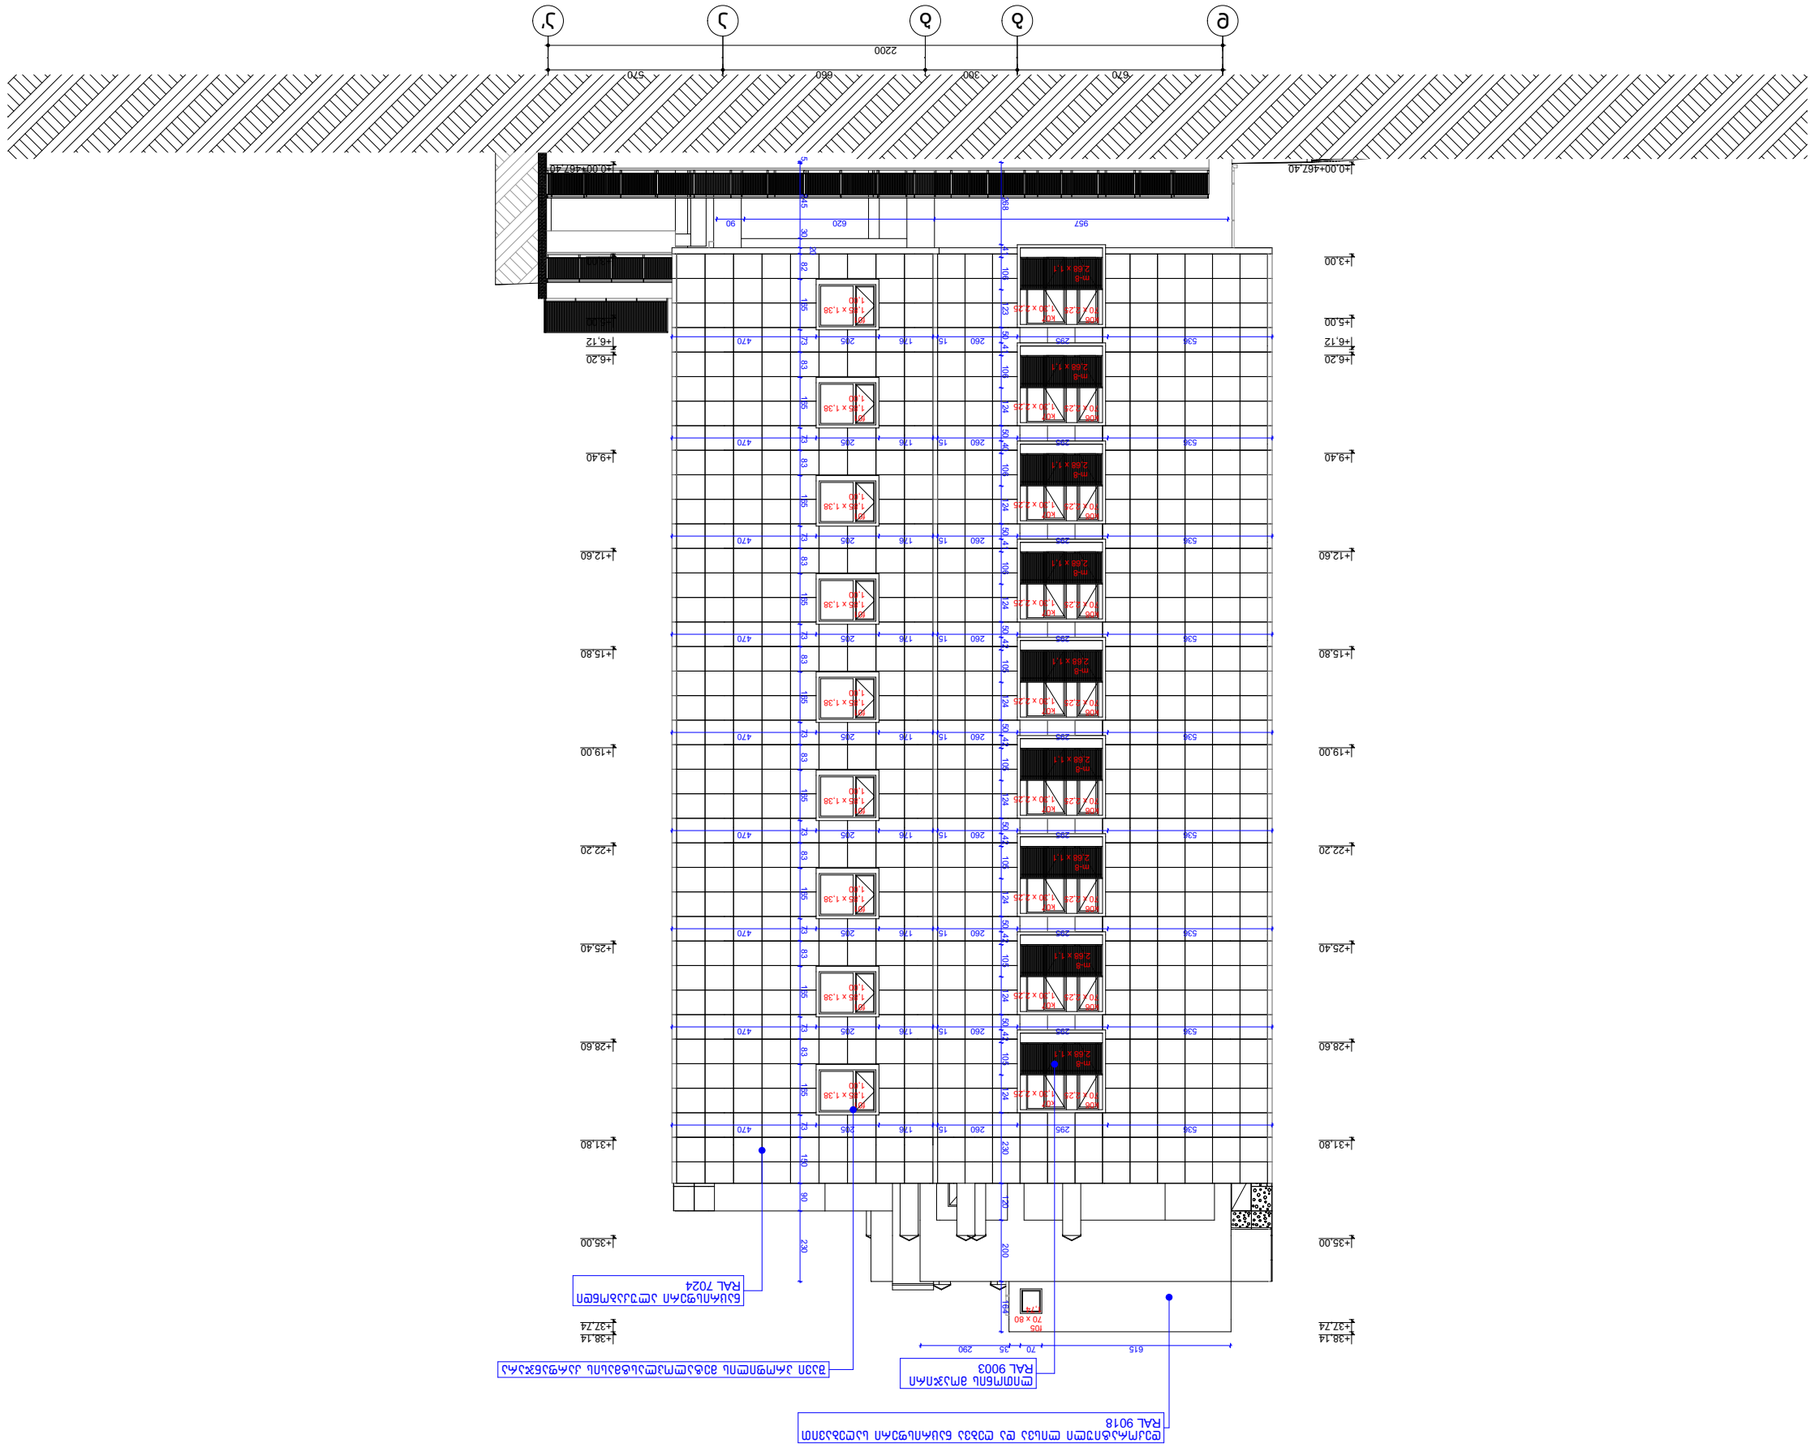
+0.00=467.40
+3.00
+5.00
+6.20
+6.12
+9.40
+12.60
+15.80
+19.00
+22.20
+25.40
+28.60
+31.80
+35.00
+38.14
+37.74
2200
570
660
300
670
1
2
3
4
5
RAL 9018
RAL 9003
RAL 7024
615
290
70
35
200
120
90
230
295
536
260
15
136
285
470
50
47
100
124
82
63
145
90
620
957
30
180
50
42
105
122
82
63
145
90
105
70 x 80
PEHF
1.80 x 1.38
1.80 x 2.25
2.68 x 1.1
PVC
PEHF
PVC
PEHF
PVC
PEHF

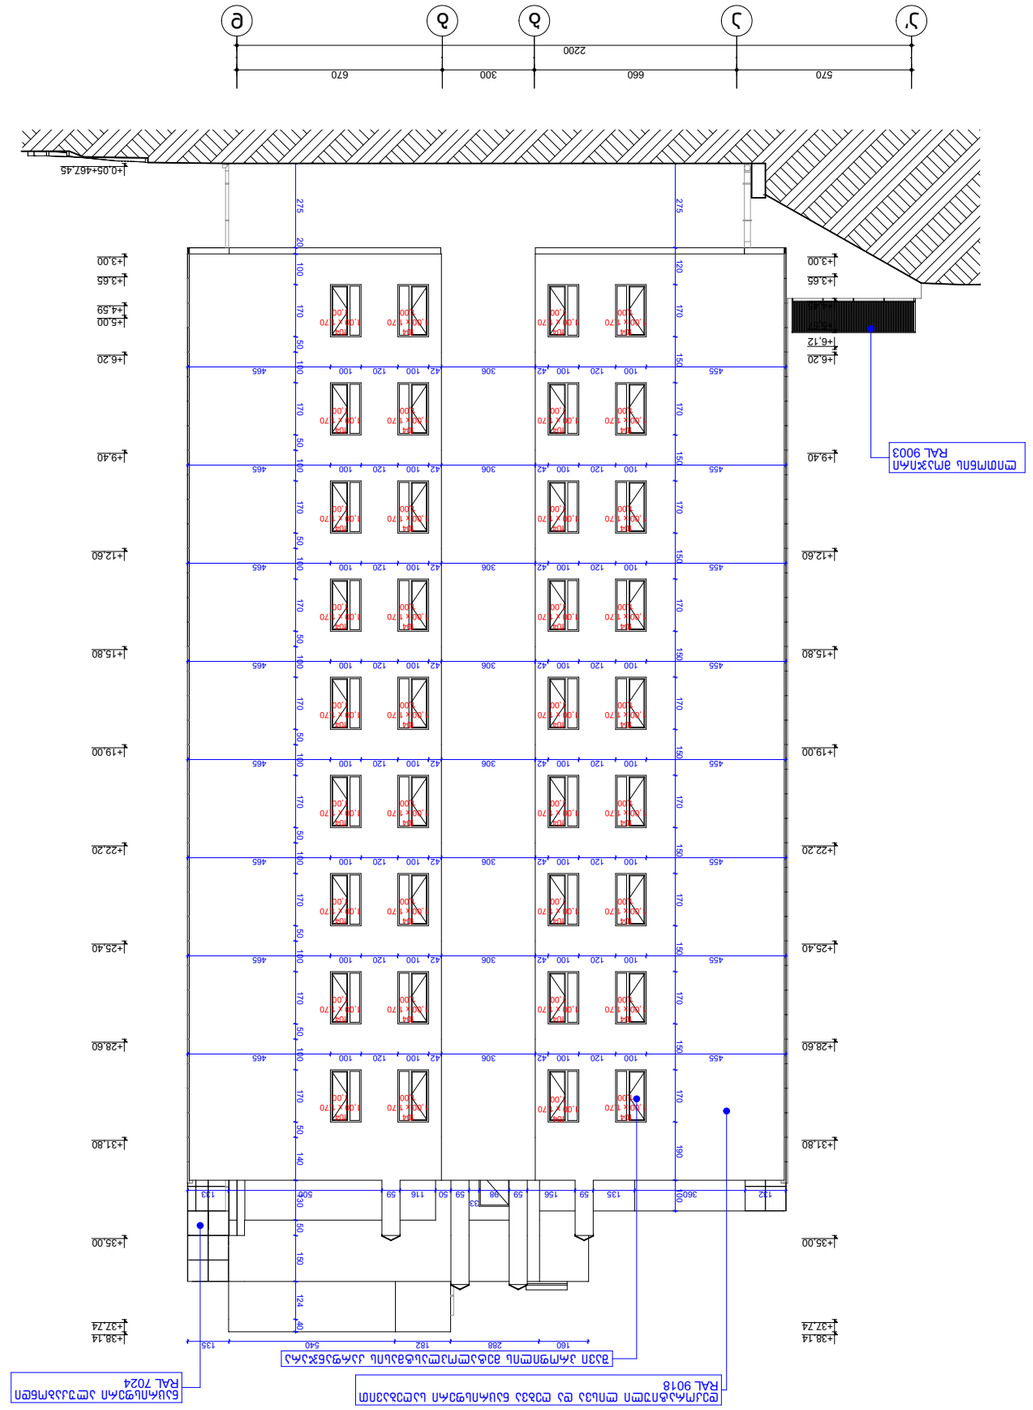

აივნის მოაჯირის მონტაჟის დეტალური ნახაზი

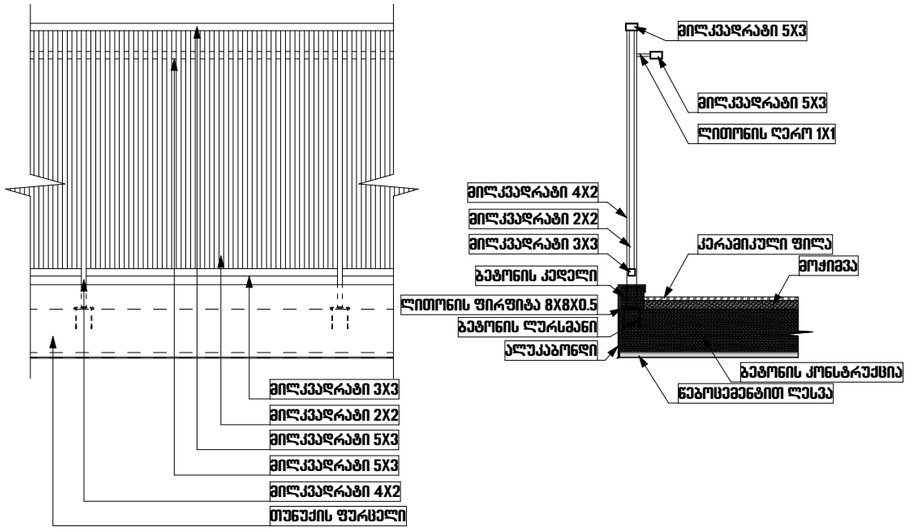

მეტალოპლასმასის ფანჯრის მონტაჟის დეტალური ნახაზი

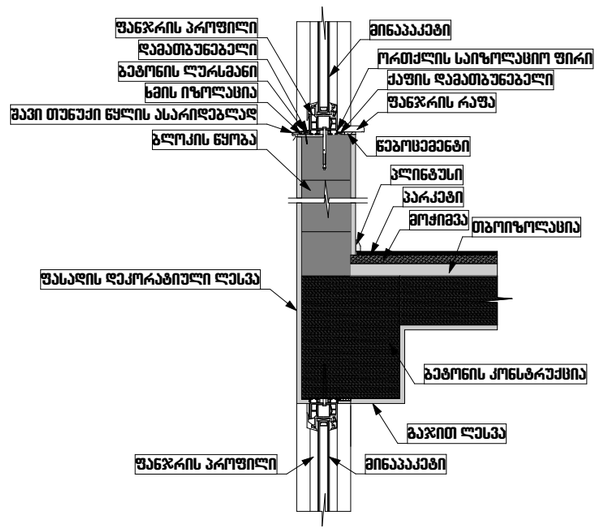

მეტალოპლასმასის კარის მონტაჟის დეტალური ნახაზი

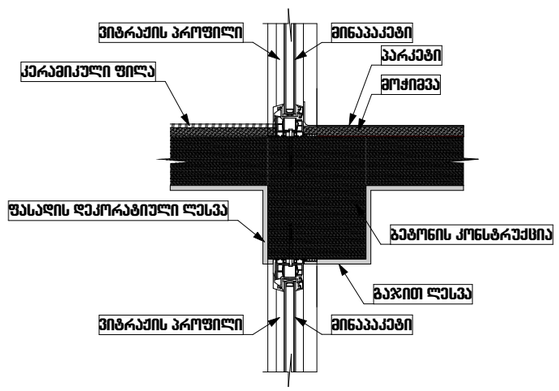

სახურავის მოწყობის დეტალური ნახაზი

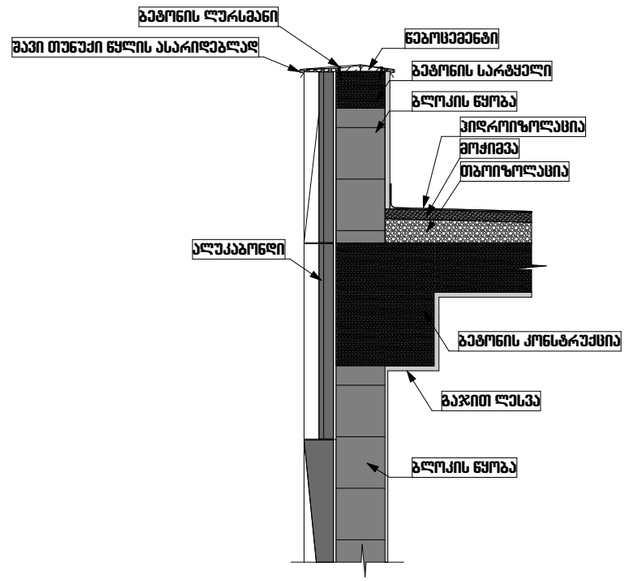

ფორმატი A3

პირობითი აღნიშვნები

მიხვეულბინიანი სასხლტომავები სახლი

ქ. თბილისი. ბღდვნის ჩაიონში, ბღდვნის I მიხმრჩაიონსა და მეხიანის I მიხმრჩაიონს შორის არსებული ტერიტორია ს/კ 01.11.13.001.125

არქიტექტორული ნაწილი / სამუშაო - პროექტი

ექსტერიერის დეტალების ნახაზი

მთ. არქიტექტორი	ა. ლომსაძე	
ავტორი	ი. ებრალიძე	
ავტორი	-	
ავტორი	-	

მასშტაბი	ფურცელი	თარიღი
1:25	A.02.8	14.10.2020

ფასადზე ალუკაბონდის მონტაჟის დეტალური ნახაზი

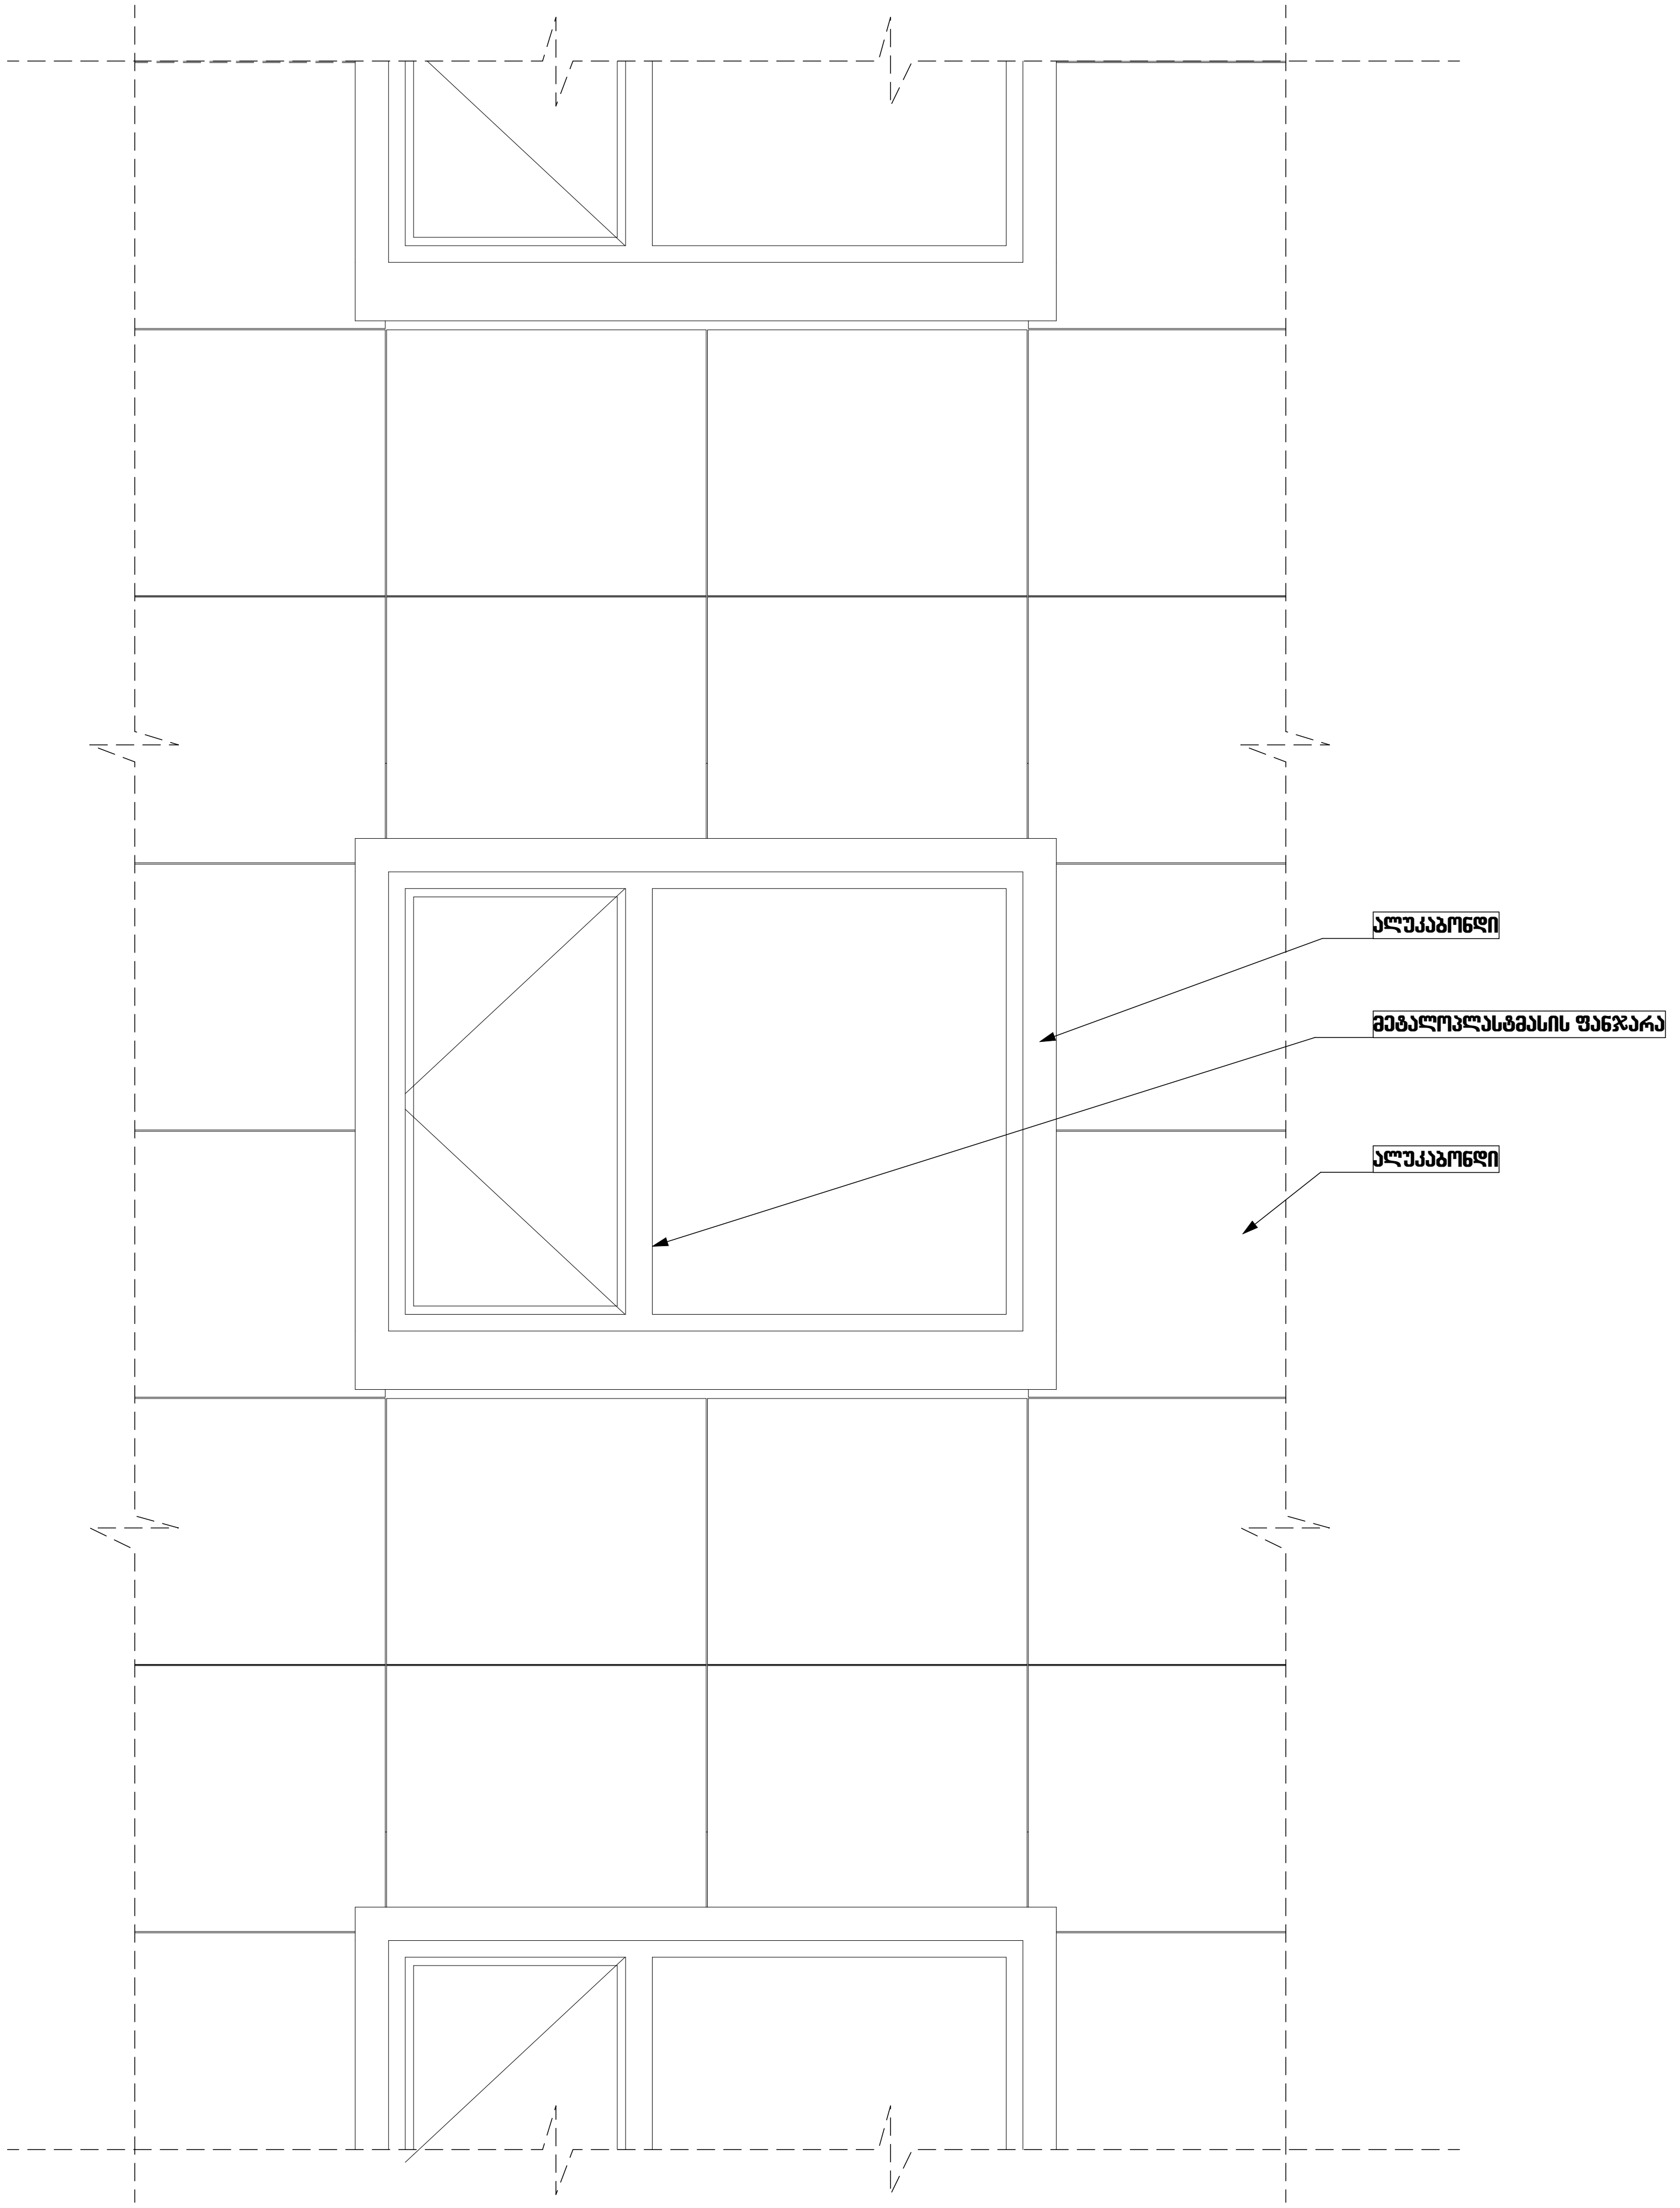

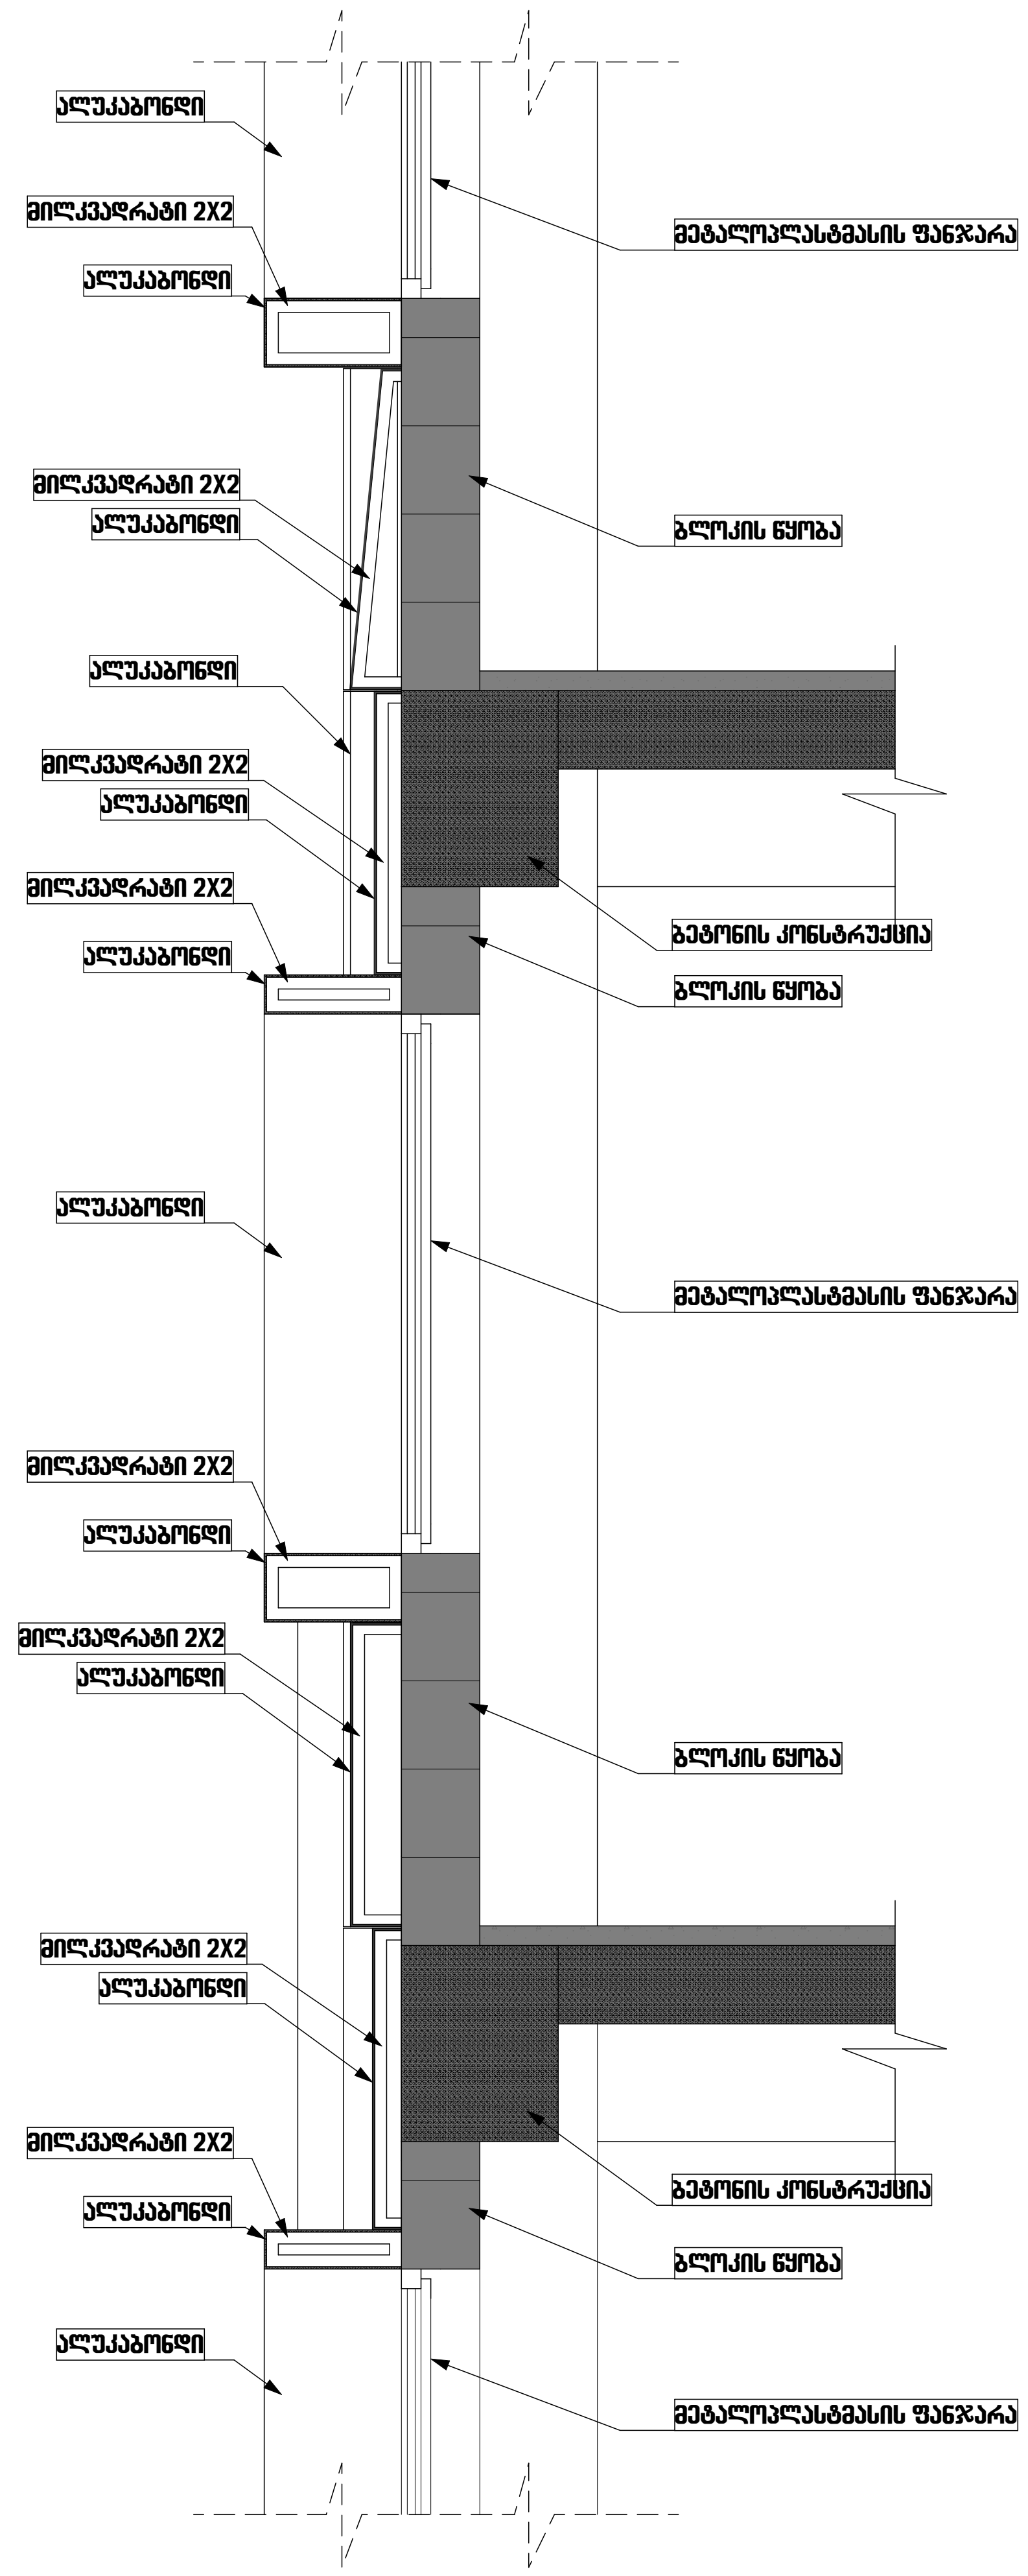

ფორმატი A3

პირობითი აღნიშვნები

მრავალბინიანი საცხოვრებელი სახლი

ქ. თბილისი. გლდანის რაიონში, გლდანის I მიკრორაიონსა და მუხიანის I მიკრორაიონს შორის არსებული ტერიტორია ს/კ 01.11.13.001.125

არქიტექტურული ნაწილი / სტადია - პროექტი

ექსტერიერის დეტალების ნახაზი

მთ. არქიტექტორი	ა. ლომსაძე	
ავტორი	რ. ებრალიძე	
ავტორი	-	
ავტორი	-	

მასშტაბი	ფურცელი	თბილისი
1:25	A.02.9	14.10.2020

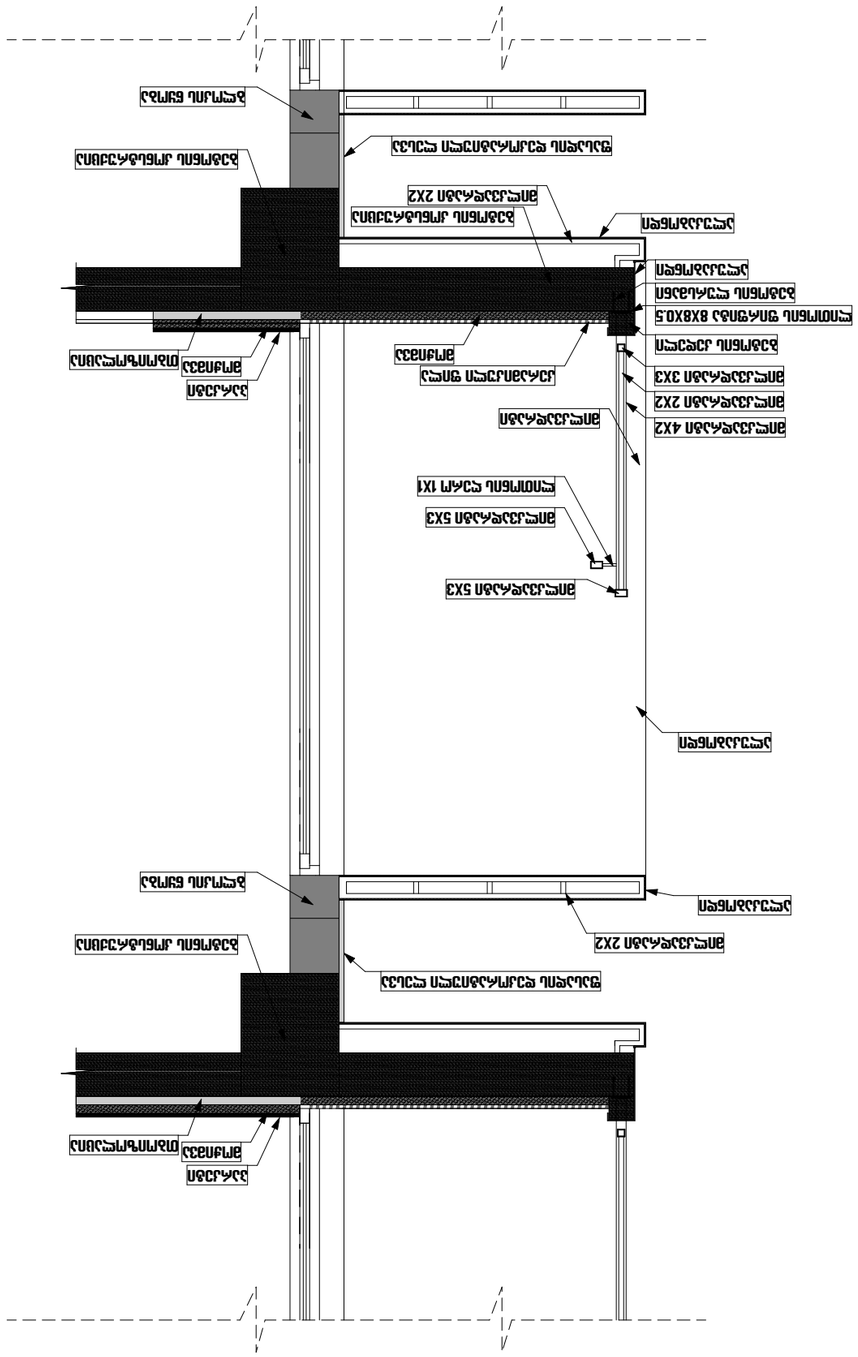

ცხაურების სპეციფიკაცია			
დეტალის ნომერი	C-1	C-2	C-3
რაოდენობა	9	54	9
სიმაღლე	3,200	3,200	3,200
გეგმა	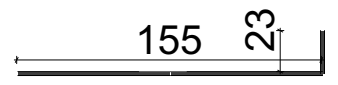	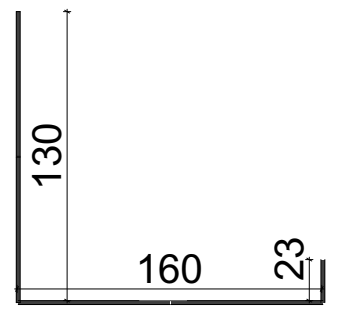	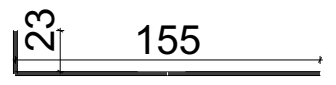
აქსონომეტრიული ხედი	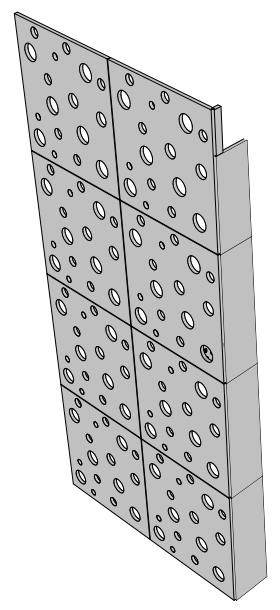	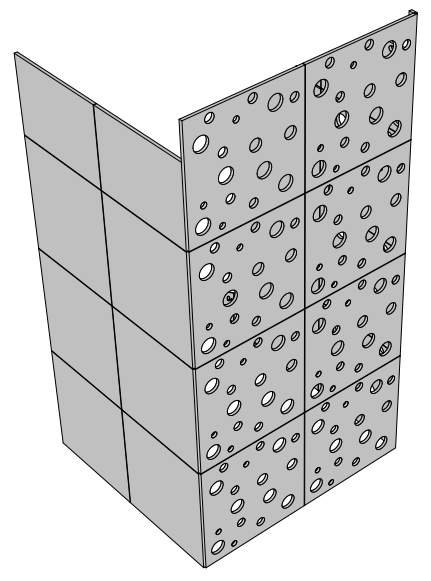	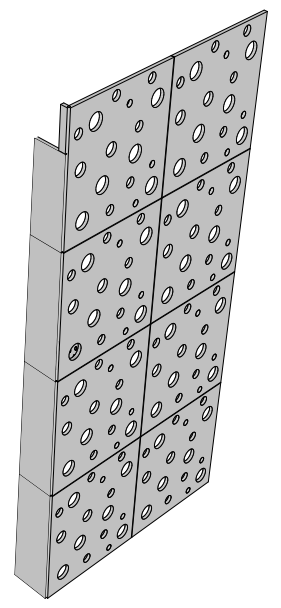

ცხაურების სპეციფიკაცია			
დეტალის ნომერი	C-4	C-5	C-6
რაოდენობა	9	9	18
სიმაღლე	3,200	3,200	3,200
გეგმა	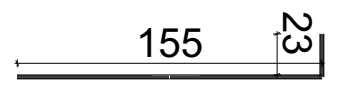	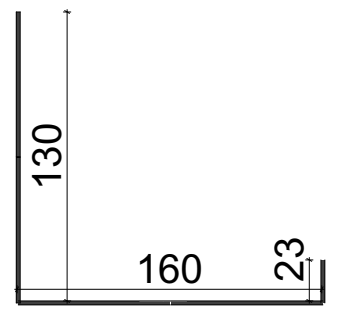	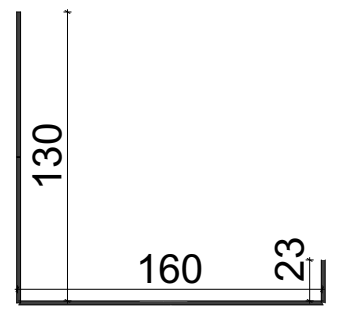
აქსონომეტრიული ხედი	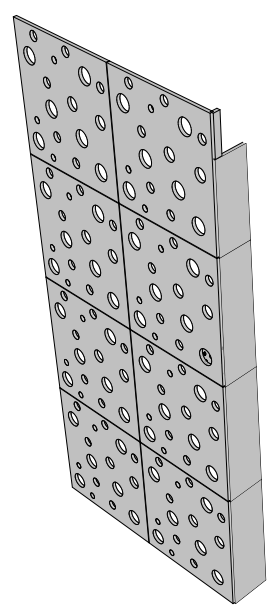	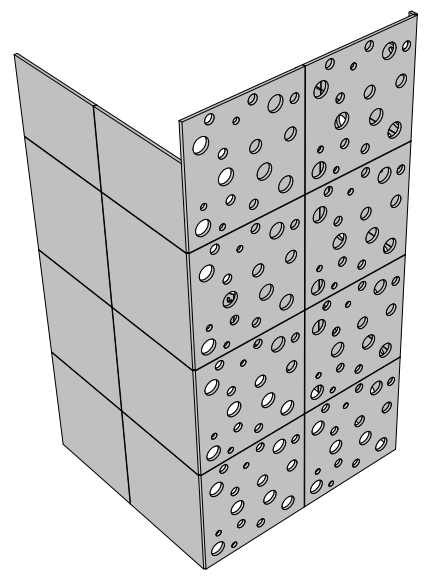	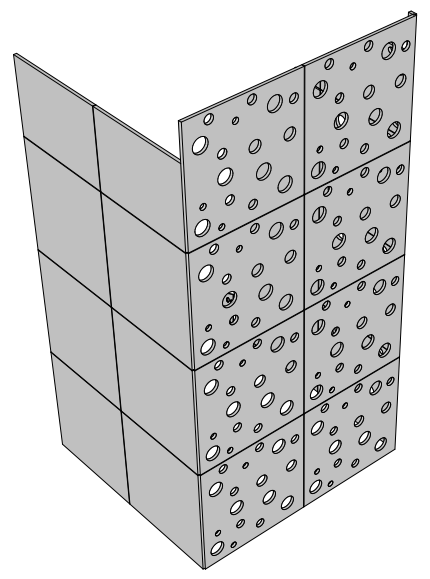

ცხაურების სპეციფიკაცია	
დეტალის ნომერი	C-7
რაოდენობა	9
სიმაღლე	3,200
სიგრძე	3,0
გეგმა	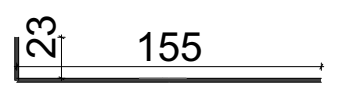
აქსონომეტრიული ხედი	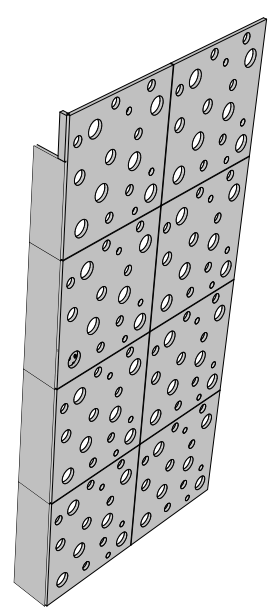

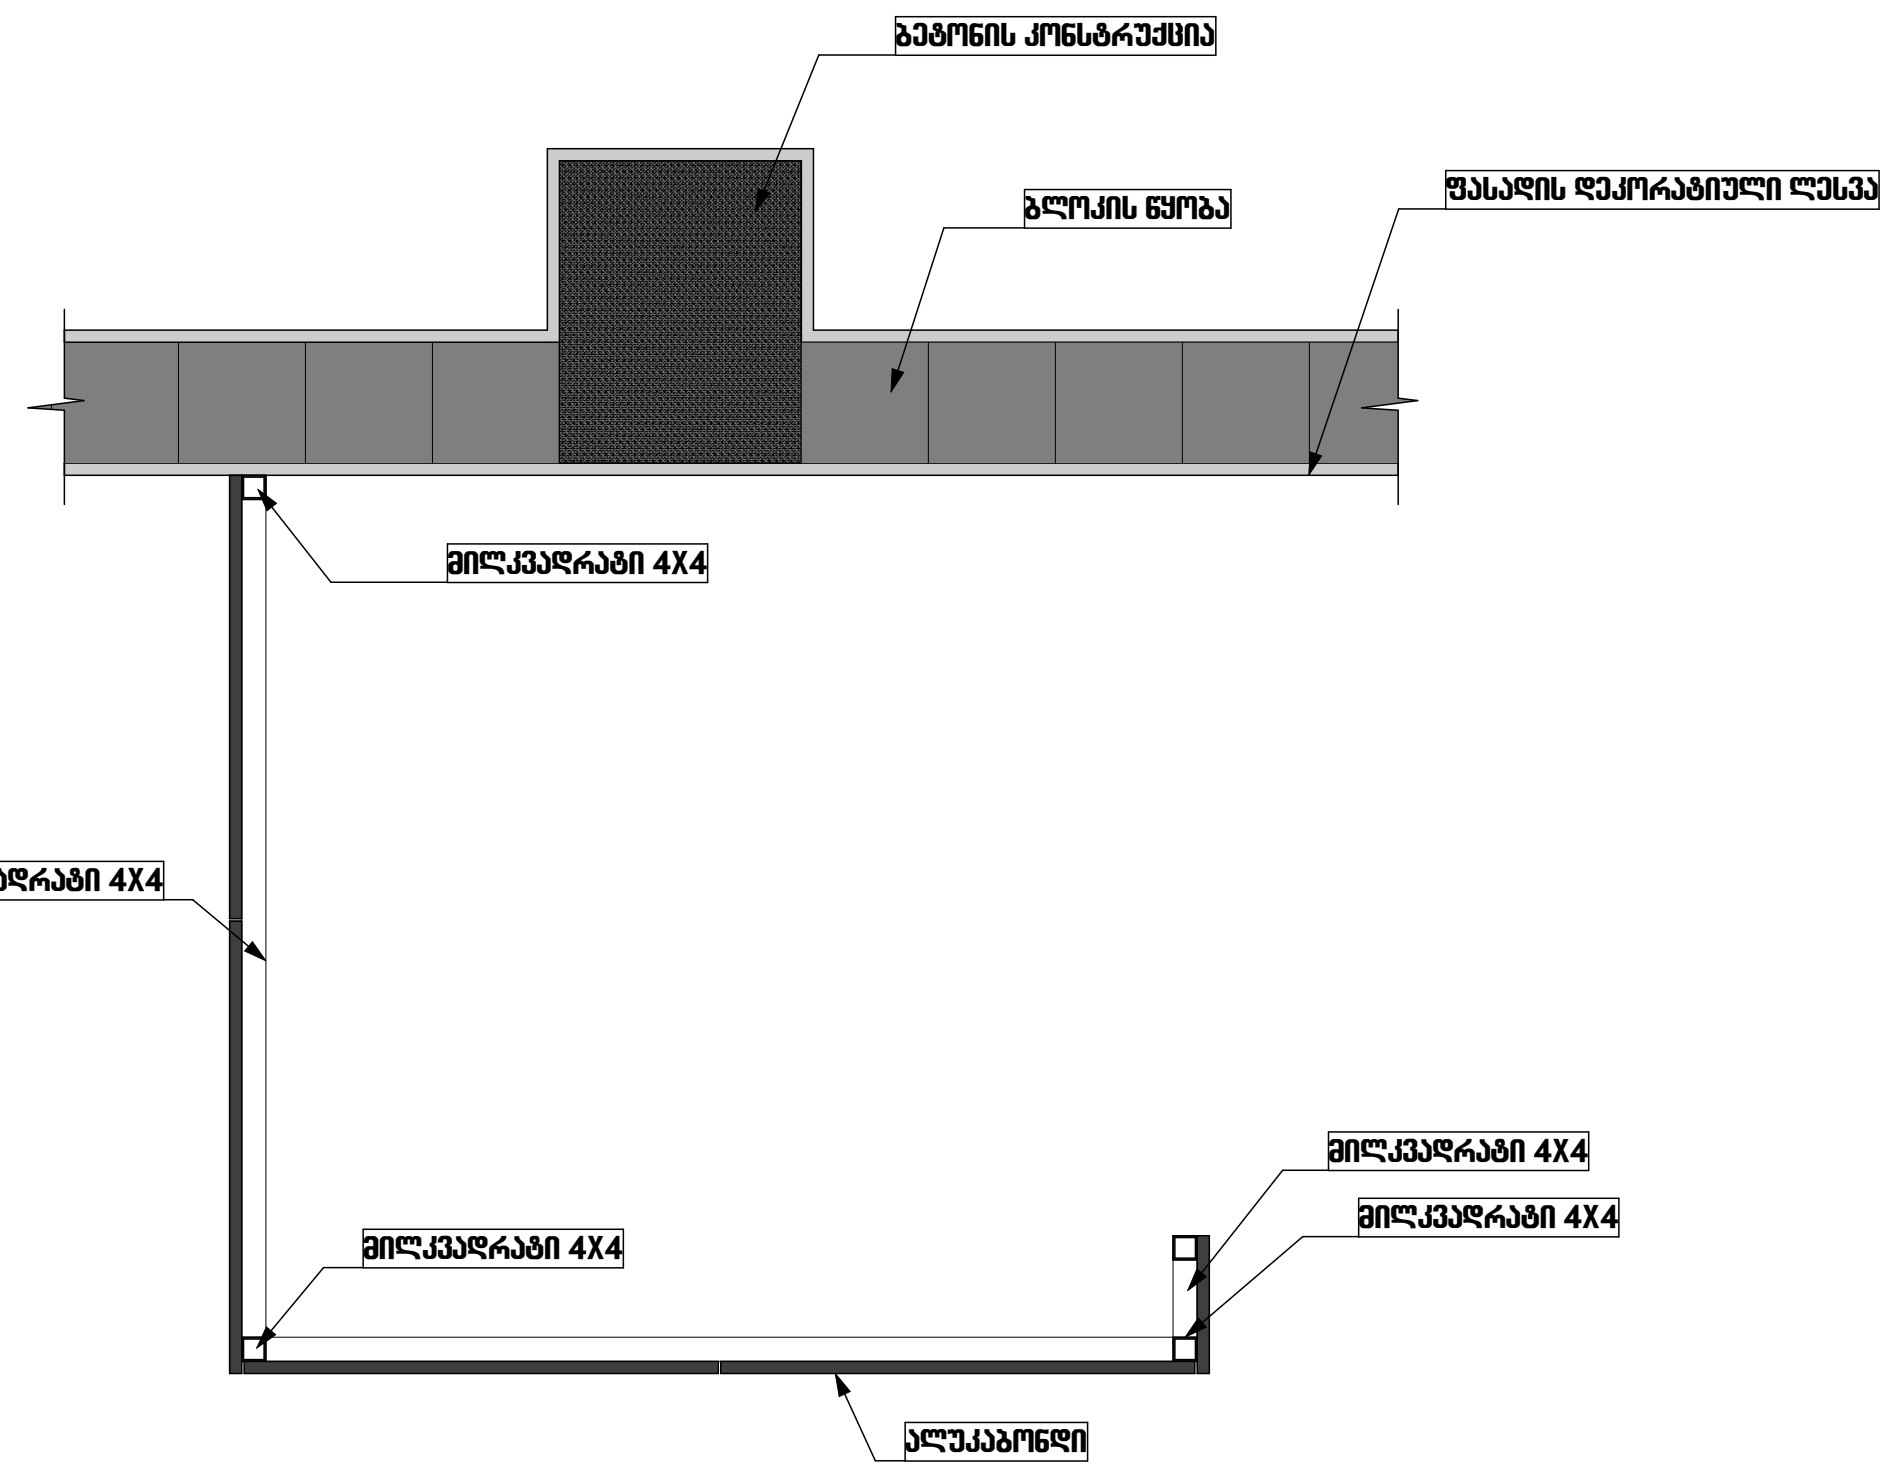

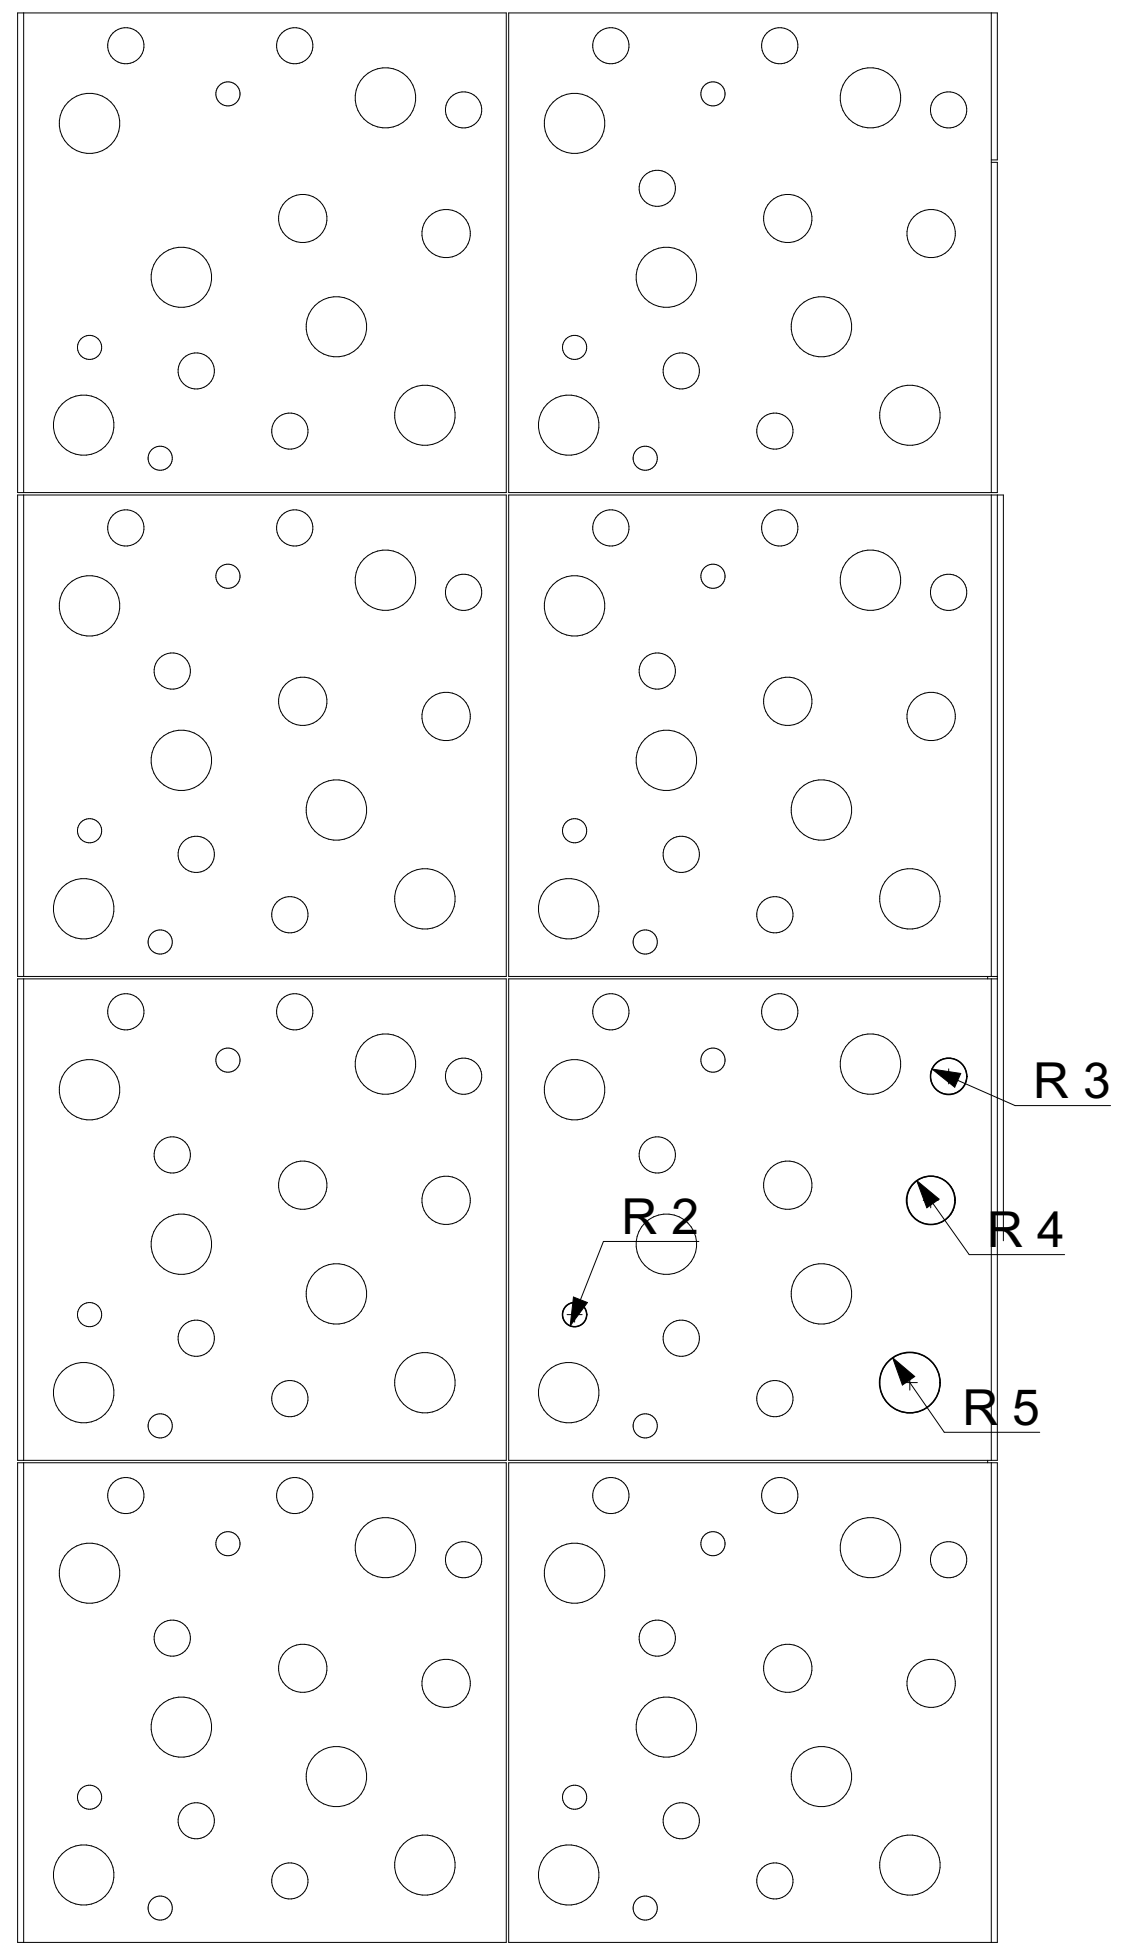

ფორმატი A3
პირობითი აღნიშვნები
მრავალბინიანი საცხოვრებელი სახლი
ქ. თბილისი, გლდანის რაიონში, გლდანის I მიკრორაიონსა და მუხიანის I მიკრორაიონს შორის არსებული ტერიტორია ს/კ 01.11.13.001.125
არქიტექტურული ნაწილი / სტადია - პროექტი
მოაჯირის სპეციფიკაცია

მთ. არქიტექტორი	ა. ლომსაძე	
ავტორი	რ. ებრალიძე	
ავტორი	-	
ავტორი	-	
მასშტაბი	ფურცელი	თბილისი
1:1,33, 1:25	A.02.8	04.11.2020








