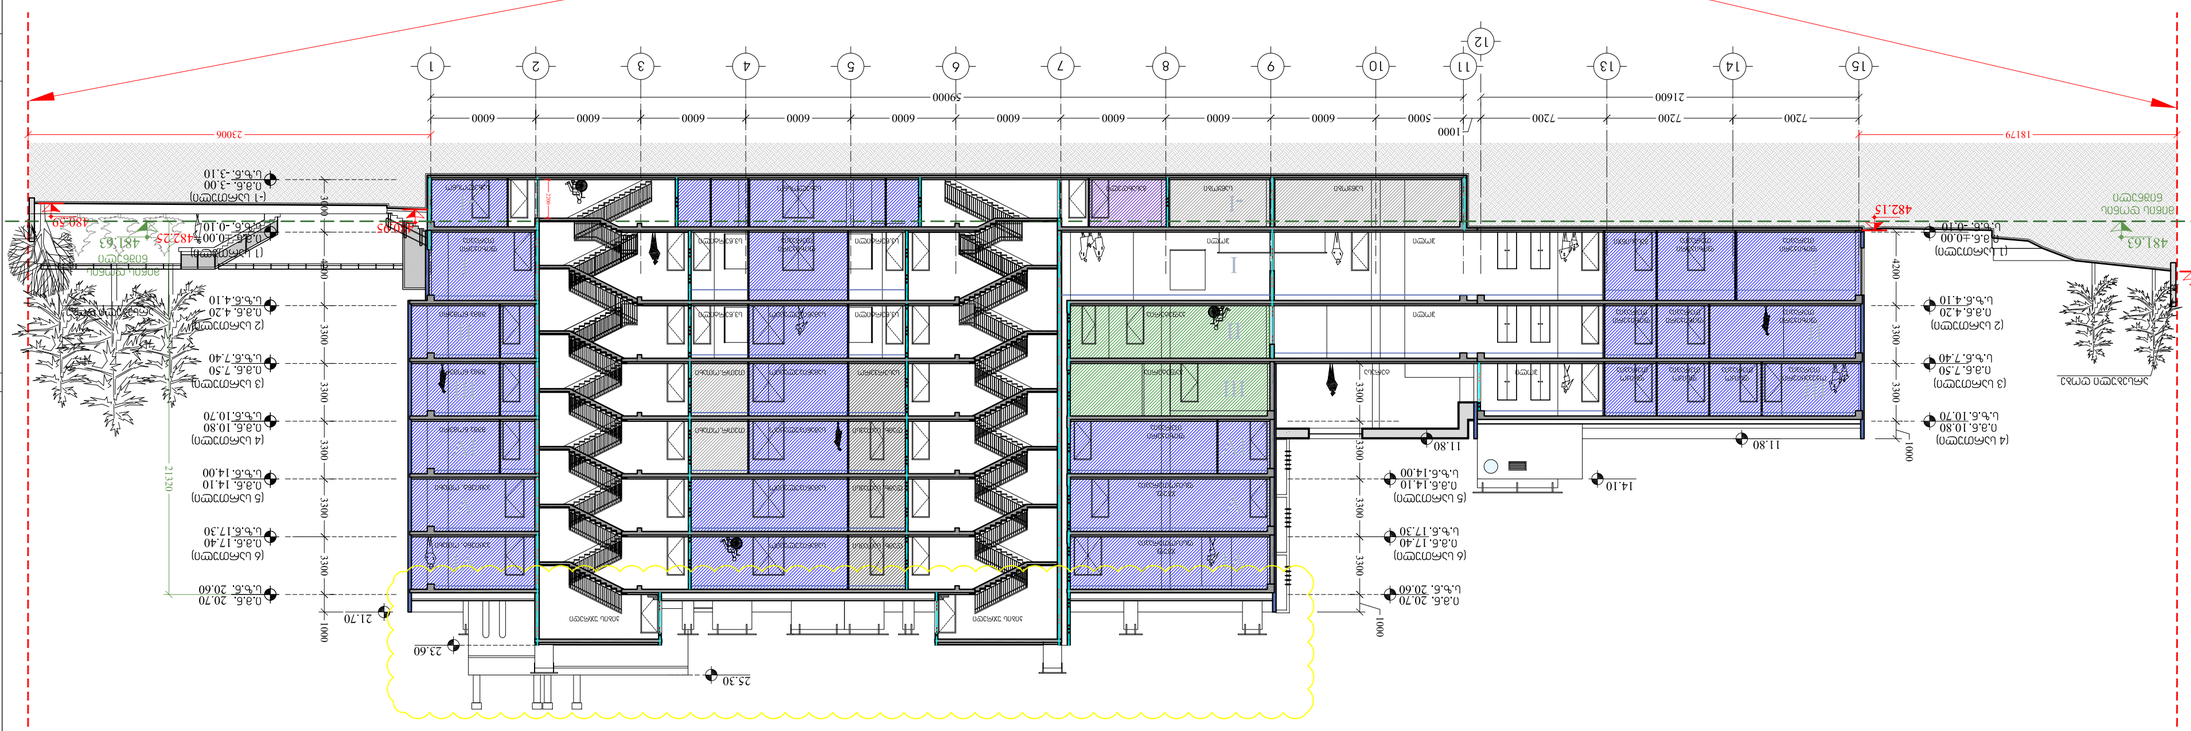
1
2
3
4
5
6
7
8
9
10
11
12
13
14
15
1000
5000
6000
7200
21600
59000
23006
18179
3300
4200
21320
1000
11.80
14.10
21.70
23.60
25.30
0.8.6. 20.70
ს.ტ.ნ. 20.60
0.8.6. 17.40
ს.ტ.ნ.17.30
0.8.6. 14.10
ს.ტ.ნ.14.00
0.8.6. 10.80
ს.ტ.ნ.10.70
0.8.6. 7.50
ს.ტ.ნ.7.40
0.8.6. 4.20
ს.ტ.ნ.4.10
0.8.6. -3.00
ს.ტ.ნ.-3.10
0.8.6. -0.10
ს.ტ.ნ.-0.00
0.8.6. +0.00
ს.ტ.ნ.-0.10
482.25
481.63
484.45
482.13
480.95
180.50
180.25

ჭრილი 2-2

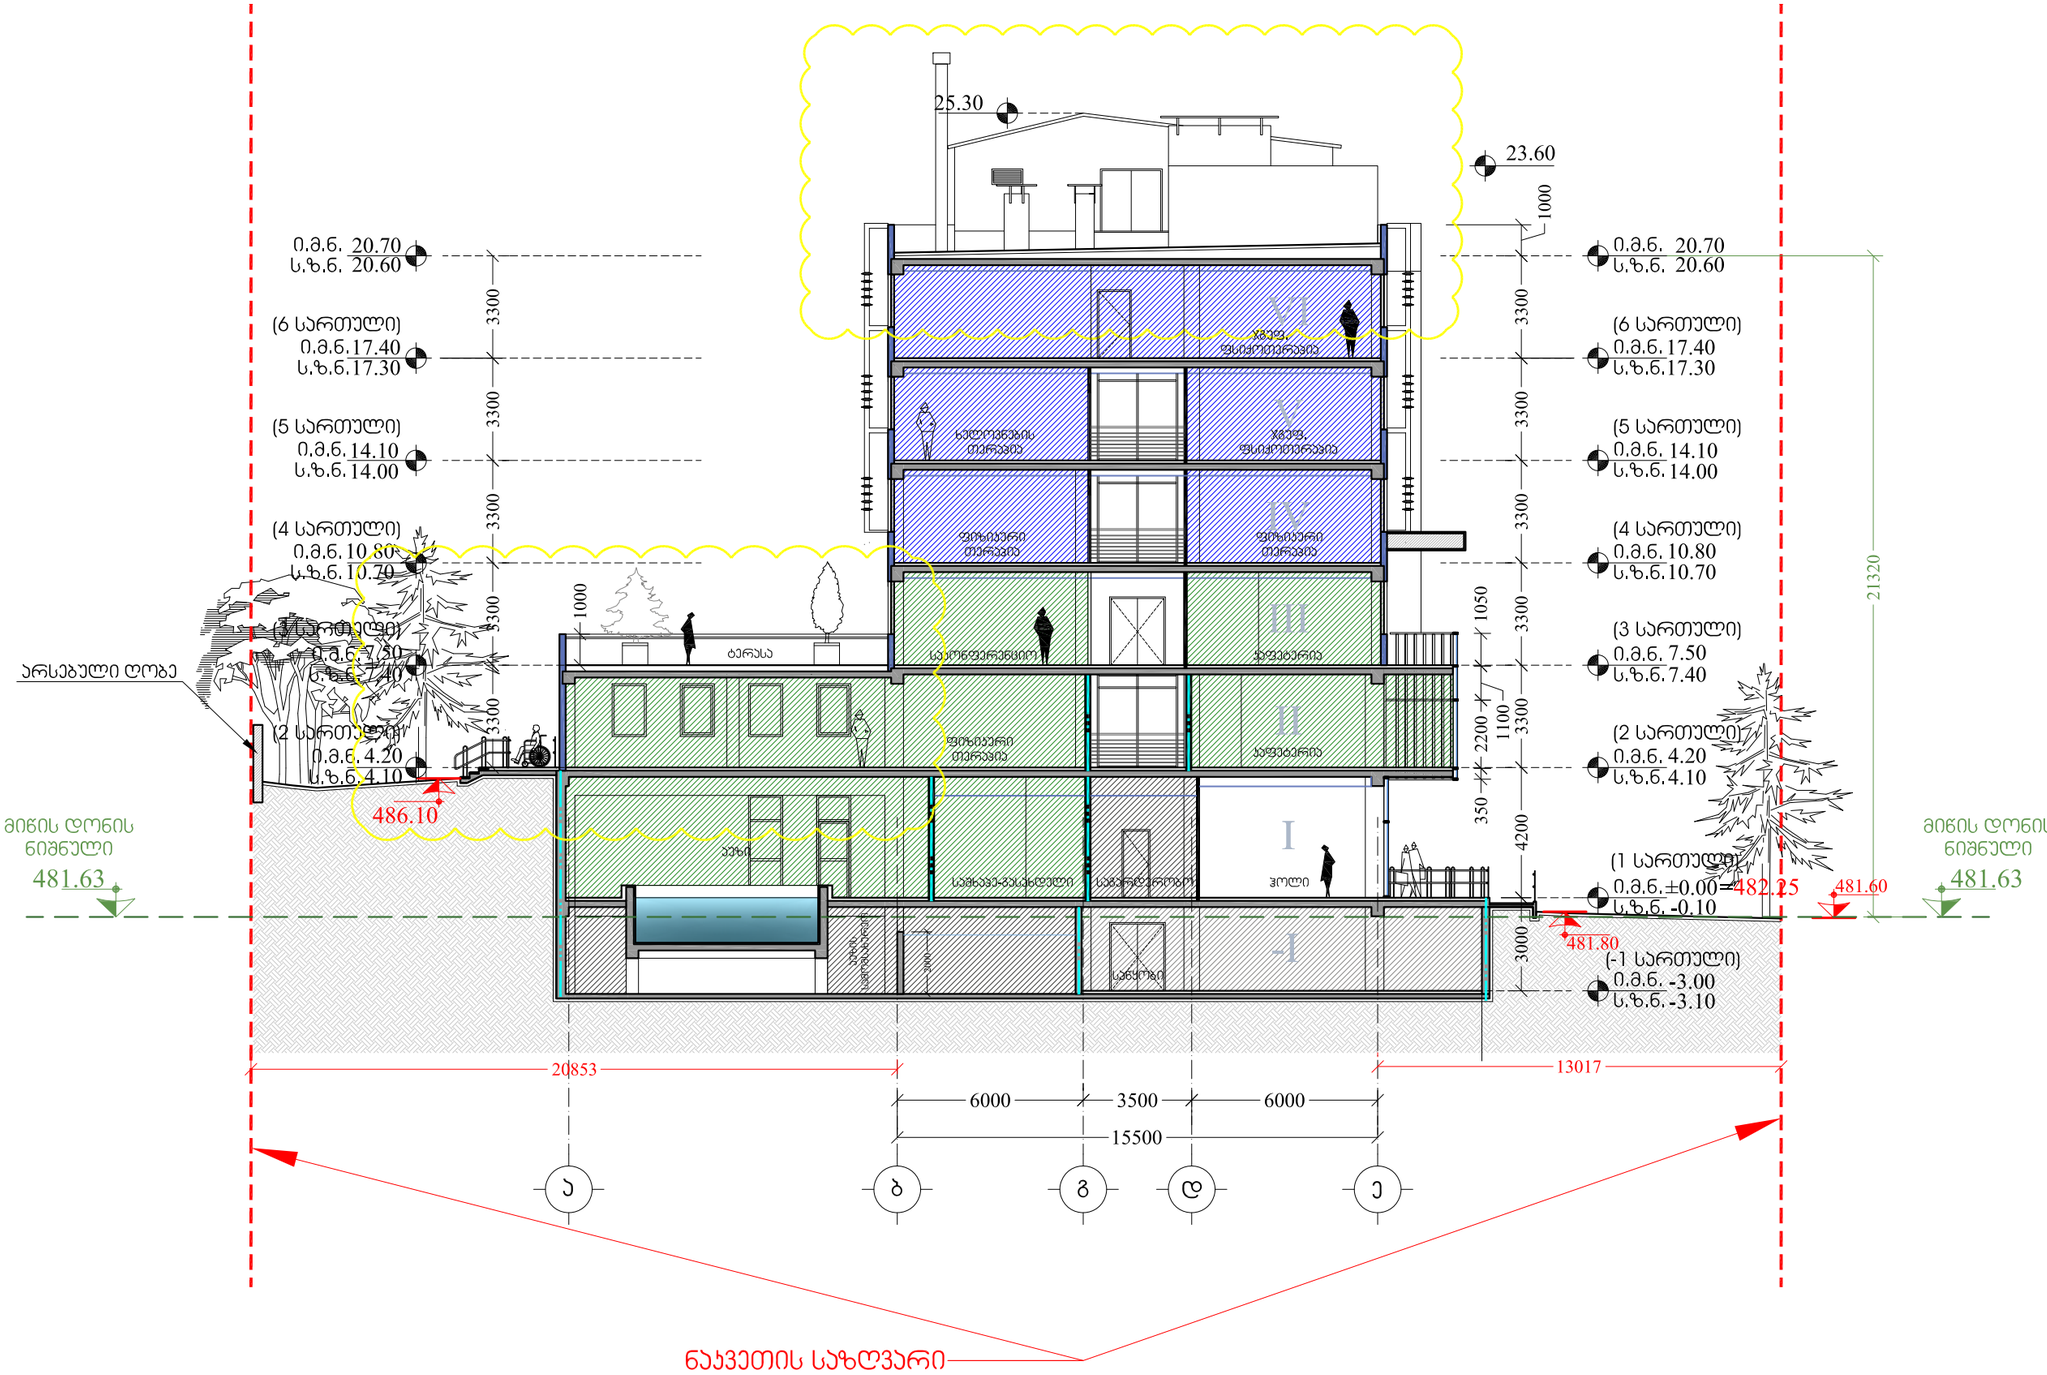

ფორმატი PAPER SIZE	ფაილის სახელი FILE NAME
A-3	gegmebi.dwg

ვიზუალური აღნიშვნები — LEGEND

- ნაკვეთის საზღვარი
- ღერძის ხაზი
- არქიტექტურული ნიშნული
- ი.მ.ნ. 20.70 / ს.ზ.ნ. 20.60 — სამშენებლო ზედაპირის ნიშნული
- 480.95 — აბსოლუტური ნიშნული

შენიშვნები — NOTES

1. ნახაზზე ზომები მოცემულია მილიმეტრებში;
2. ნახაზზე ყველა ცვლილება მშენებლობისას შეთანხმებული უნდა იყოს პროექტის ავტორთან;

სიტუაციური სქემა — KEY PLAN

დამკვეთი CLIENT	შპს ჯენ ვოლჯერის სახელობის სამედიცინო რეაბილიტაციის საუნივერსიტეტო კლინიკა
პროექტი PROJECT	სარეაბილიტაციო ცენტრი
მისამართი ADDRESS	საქართველო, თბილისი, ნაძალადევის რაიონი, გუდამაყრის ქუჩა., №4

თანამდებობა	გვარი	ხელმოწერა
დირექტორი	ი. ნატროშვილი	
არქიტექტორი	ნ.ჯრელაშვილი	
ავტორი	ნ.ჯრელაშვილი	
ინჟინერი	ს. პაპაშვილი	

შპს ჯენ ვოლჯერის სახელობის სამედიცინო რეაბილიტაციის საუნივერსიტეტო კლინიკა

არქიტექტურული ნაწილი ARCHITECTURE

მასშტაბი SCALE	1:200	თარიღი DATE OF ISSUE	03/11/2020

ნახაზი DRWG.: ჭრილი 2-2

პორექტირება REVISIONS

№	პორექტ. REV.	თარიღი DATE
1		
2		
3		
4		
5		
6		

სტადია STAGE | ფურც. PAGES

პროექტი