ფასადის ვიზუალიზაცია "15-1"

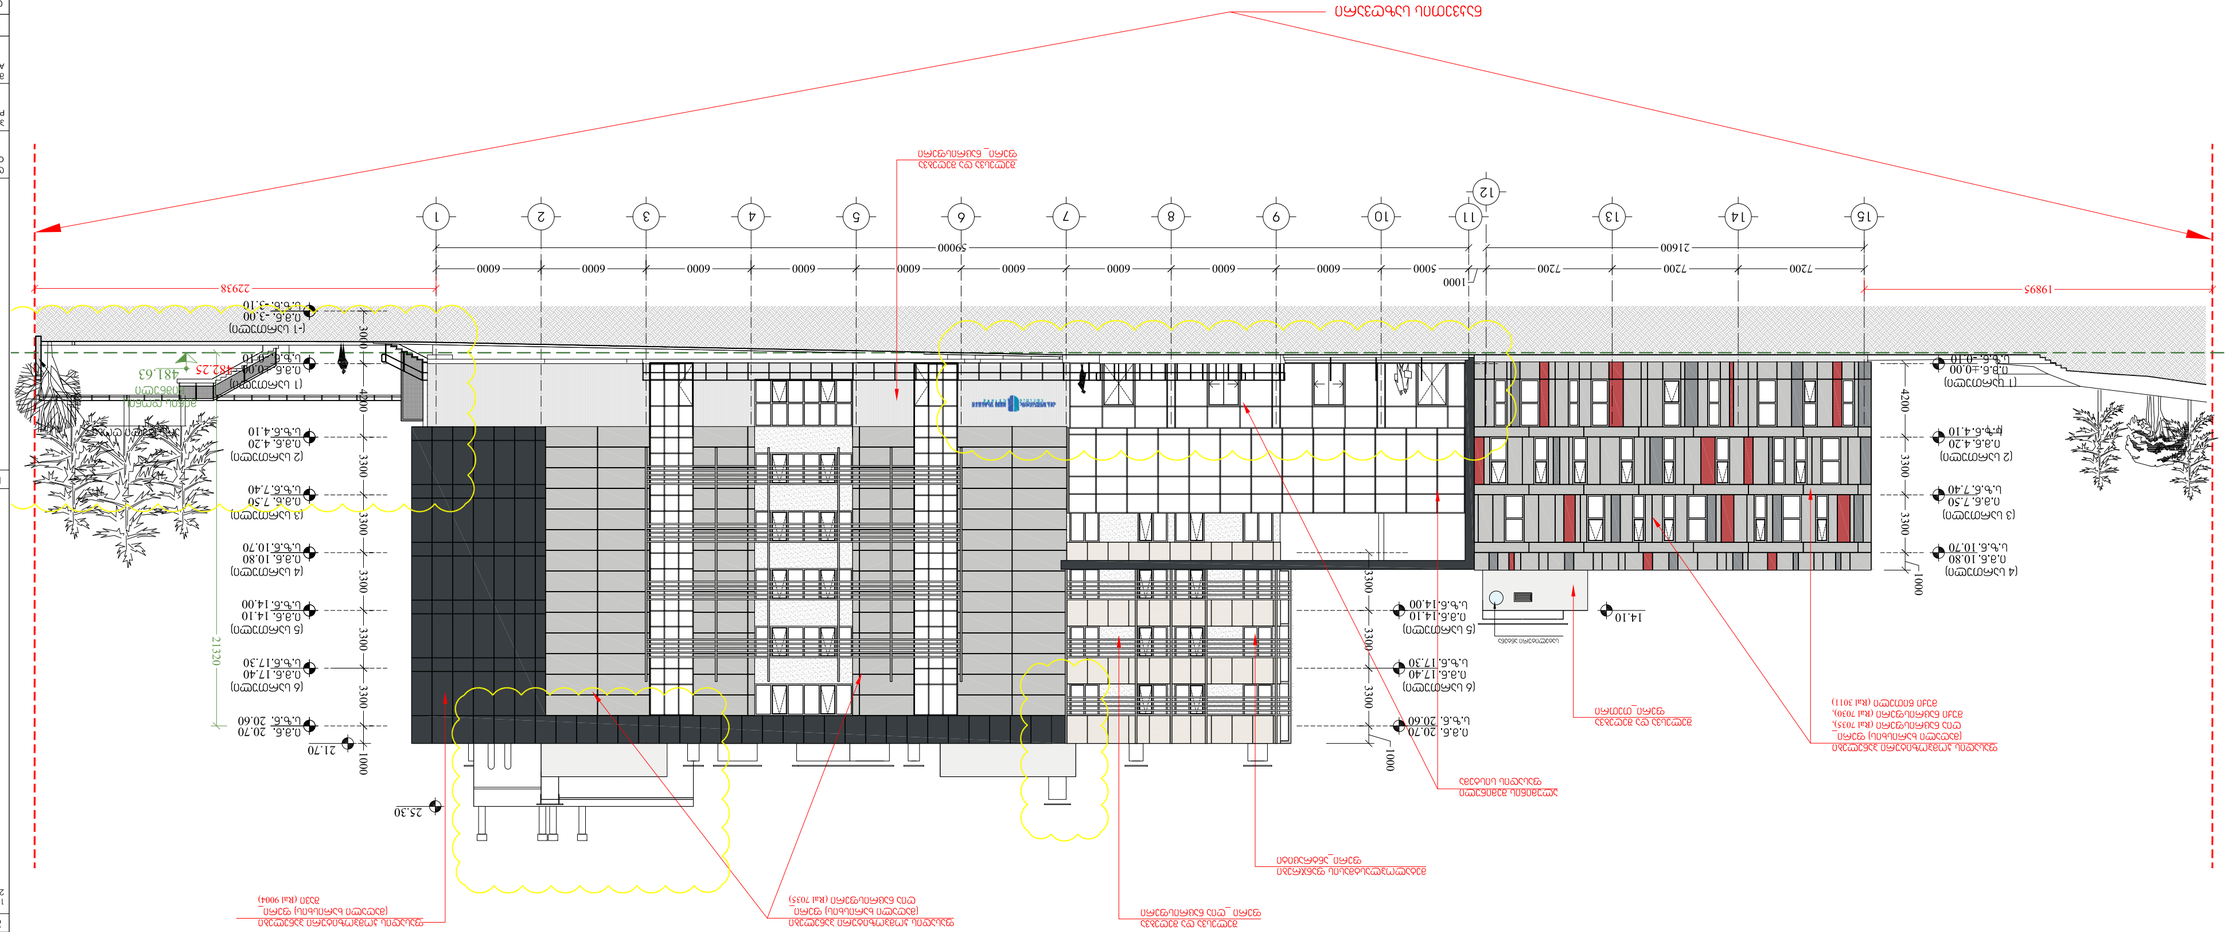
ფასადის ვიზუალიზაცია (ხედი ჩრდილოეთიდან)
ფასადის ვიზუალიზაცია (ხედი სამხრეთიდან)
ფასადის ფერადოვანი გადაწყვეტა
ფასადის ფერადოვანი გადაწყვეტა
ფასადის ფერადოვანი გადაწყვეტა

ფასადი ღერძებში "ა-ე"

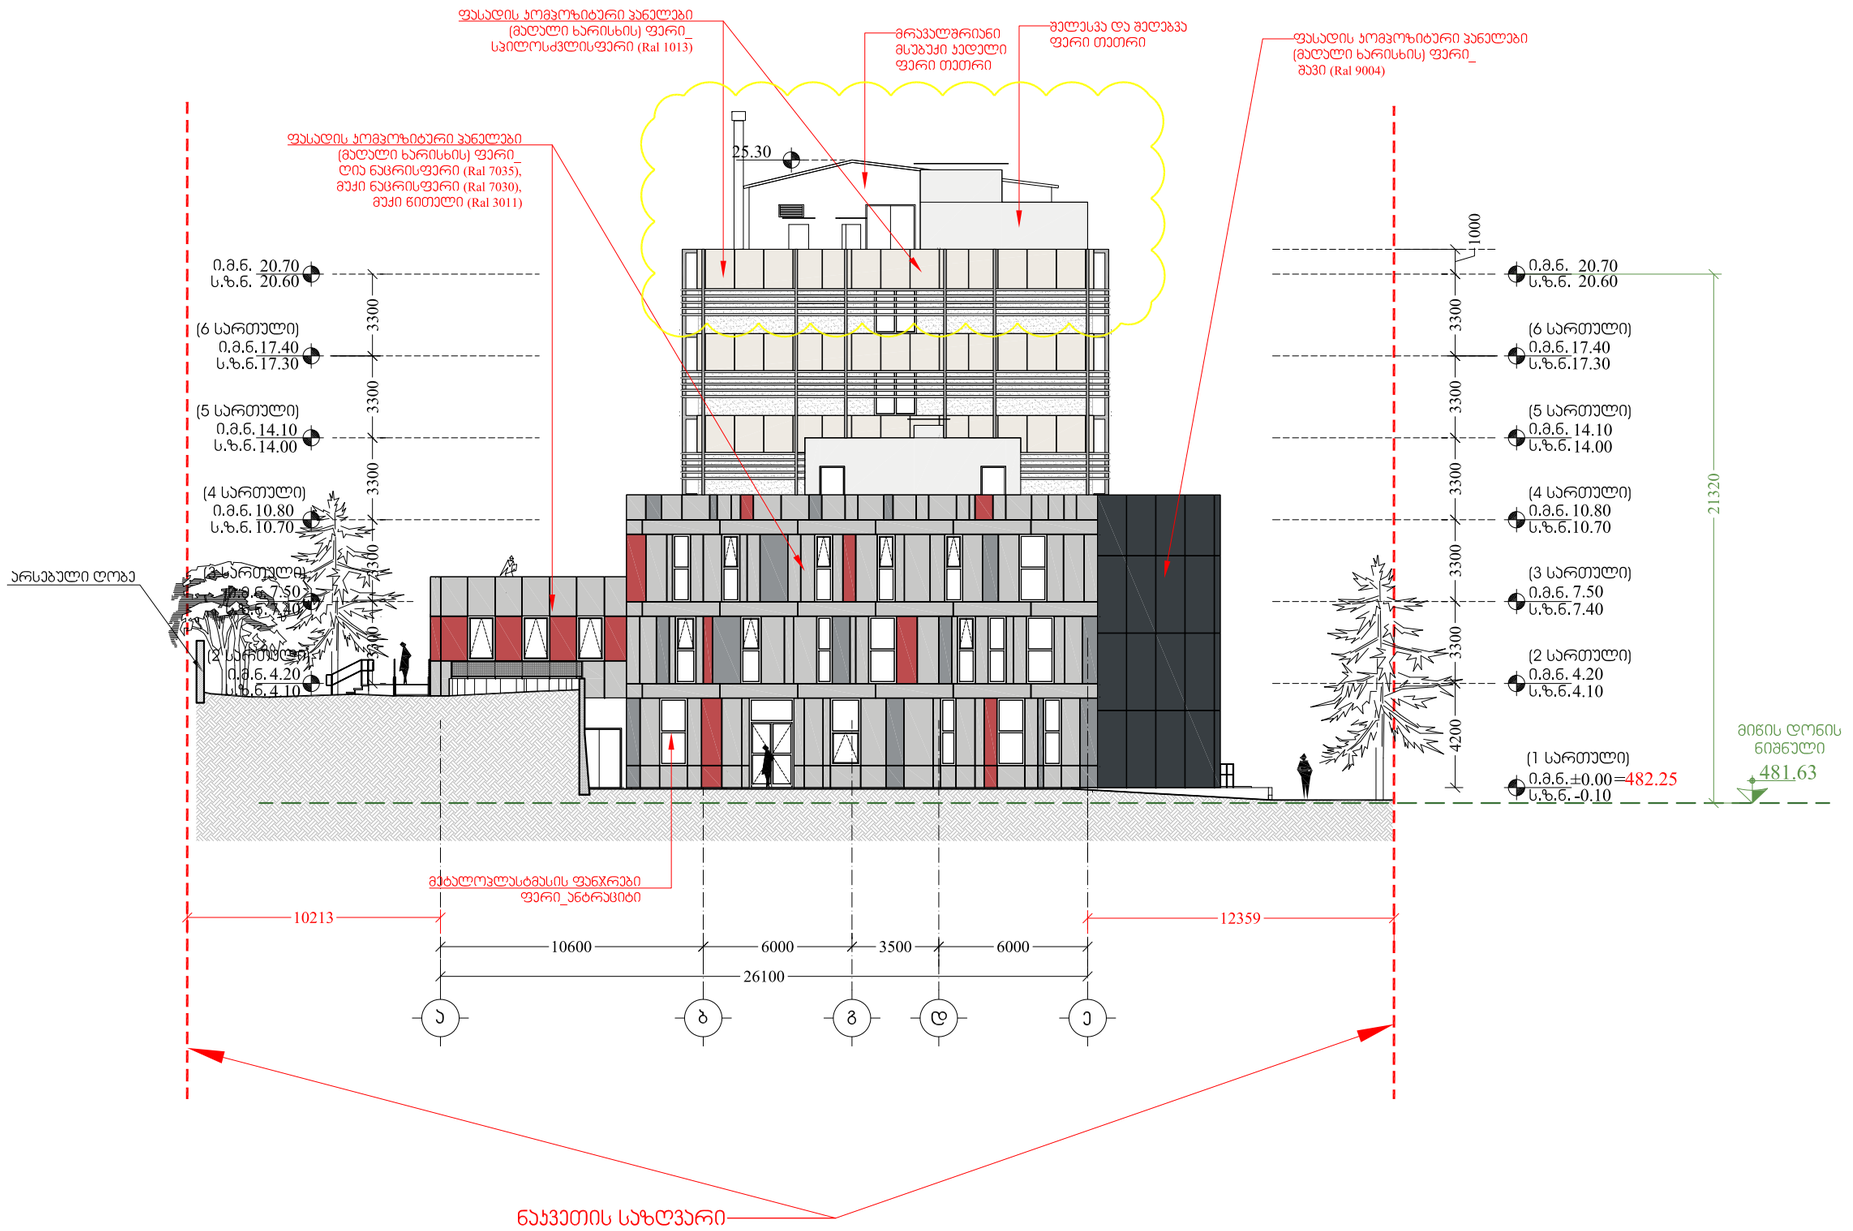

ფორმატი PAPER SIZE	ფაილის სახელი FILE NAME
A-3	gegmebi.dwg

პირობითი აღნიშვნები LEGEND

ნაკვეთის საზღვარი

ღერძის ხაზი

არქიტექტურული ნიშნული

ი.მ.ნ. 20.70
ს.ზ.ნ. 20.60

სამშენებლო ზედაპირის ნიშნული

480.95

აბსოლუტური ნიშნული

შენიშვნები NOTES

1. ნახაზზე ზომები მოცემულია მილიმეტრებში;
2. ნახაზზე ყველა ცვლილება მშენებლობისას შეთანხმებული უნდა იყოს პროექტის ავტორთან;

სიტუაციური სქემა KEY PLAN

დამკვეთი CLIENT	შპს ჯენ ვოლჯერის სახელობის სამედიცინო რეაბილიტაციის საუნივერსიტეტო კლინიკა
პროექტი PROJECT	სარეაბილიტაციო ცენტრი
მისამართი ADDRESS	საქართველო, თბილისი, ნაძალადევის რაიონი, გუდამაყრის ქუჩა., №4

თანამდებობა	გვარი	ხელმოწერა
დირექტორი	ი. ნატროშვილი	
არქიტექტორი	ნ.ჯრელაშვილი	
ავტორი	ნ.ჯრელაშვილი	
ინჟინერი	ს. ჯაჯაშვილი	

შპს ჯენ ვოლჯერის სახელობის სამედიცინო რეაბილიტაციის საუნივერსიტეტო კლინიკა

არქიტექტურული ნაწილი ARCHITECTURE

მასშტაბი SCALE	1:250	თარიღი DATE OF ISSUE	03/11/2020

ნახაზი DRWG.

ფასადი ღერძებში "ა-ე"

პორექტირება REVISIONS

№	პორექტ. REV.	თარიღი DATE
1		
2		
3		
4		
5		
6		

სტადია STAGE | ფურც. PAGES

პროექტი

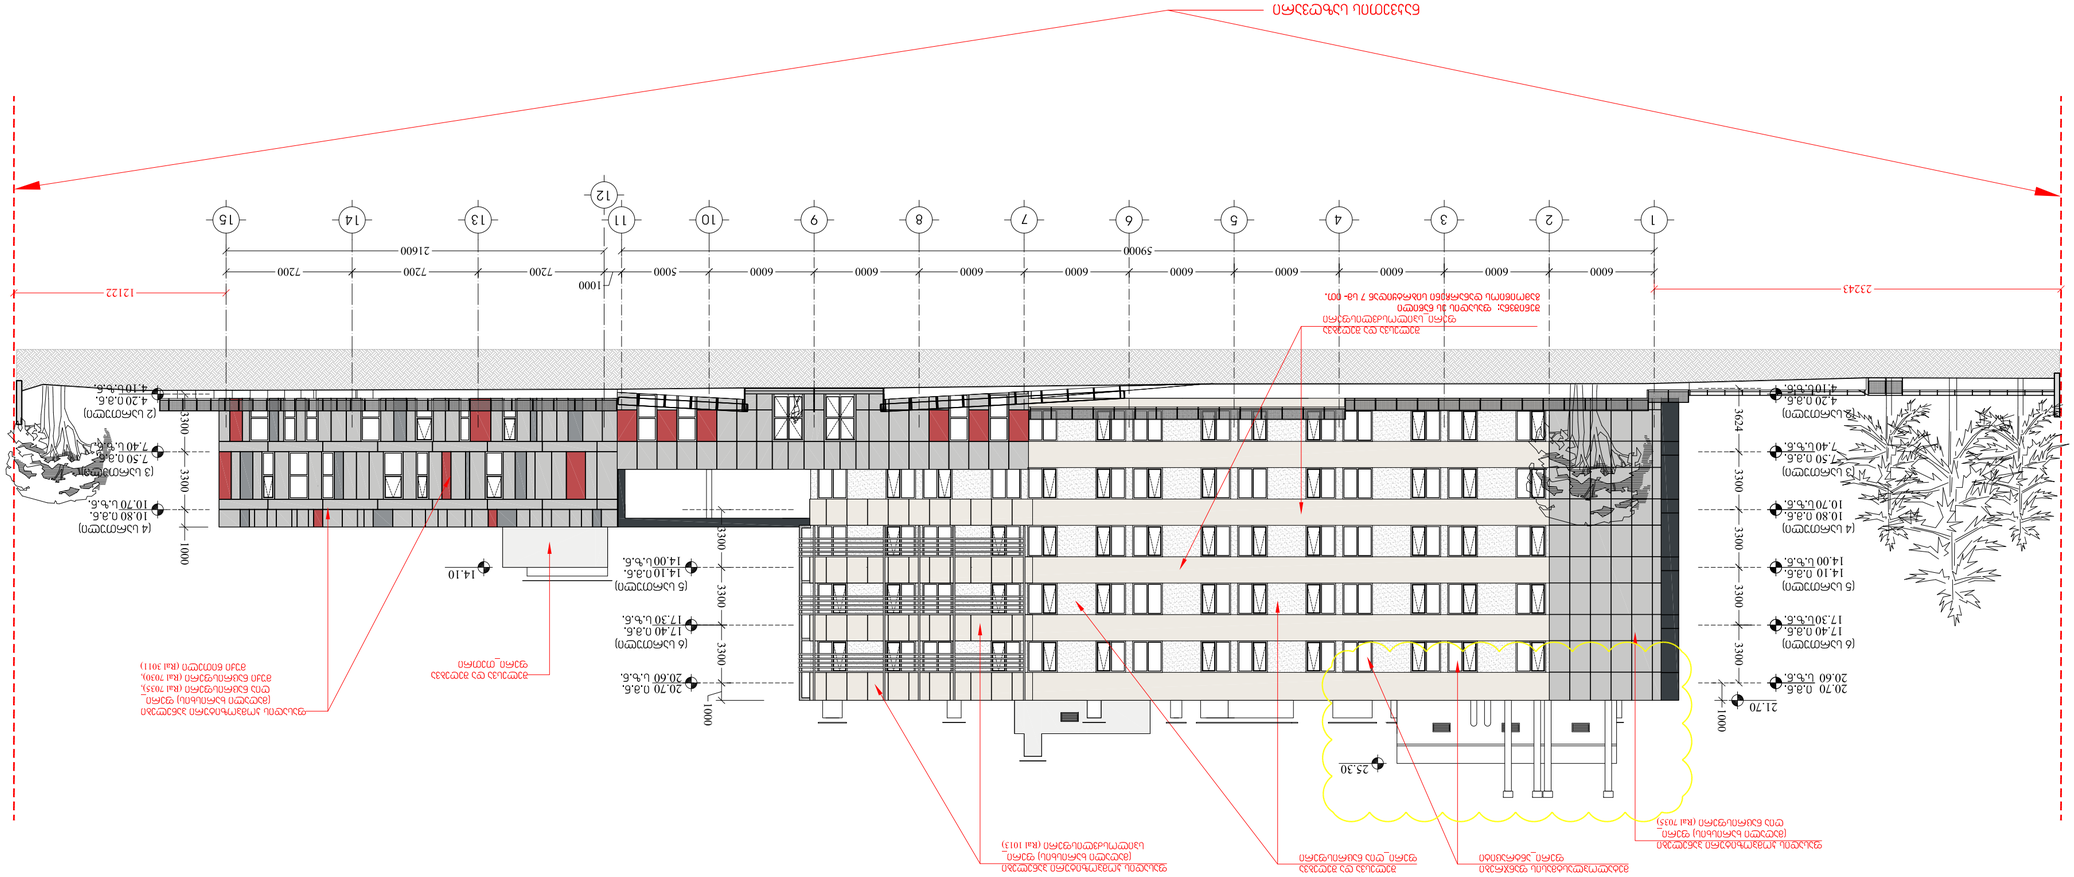
232,43
12,122
59,000
21,600
1,000
1
2
3
4
5
6
7
8
9
10
11
12
13
14
15
6000
7200
5000
3300
1000
3624

ფასადის ვერტიკალური "ე-ე" ჭრილი

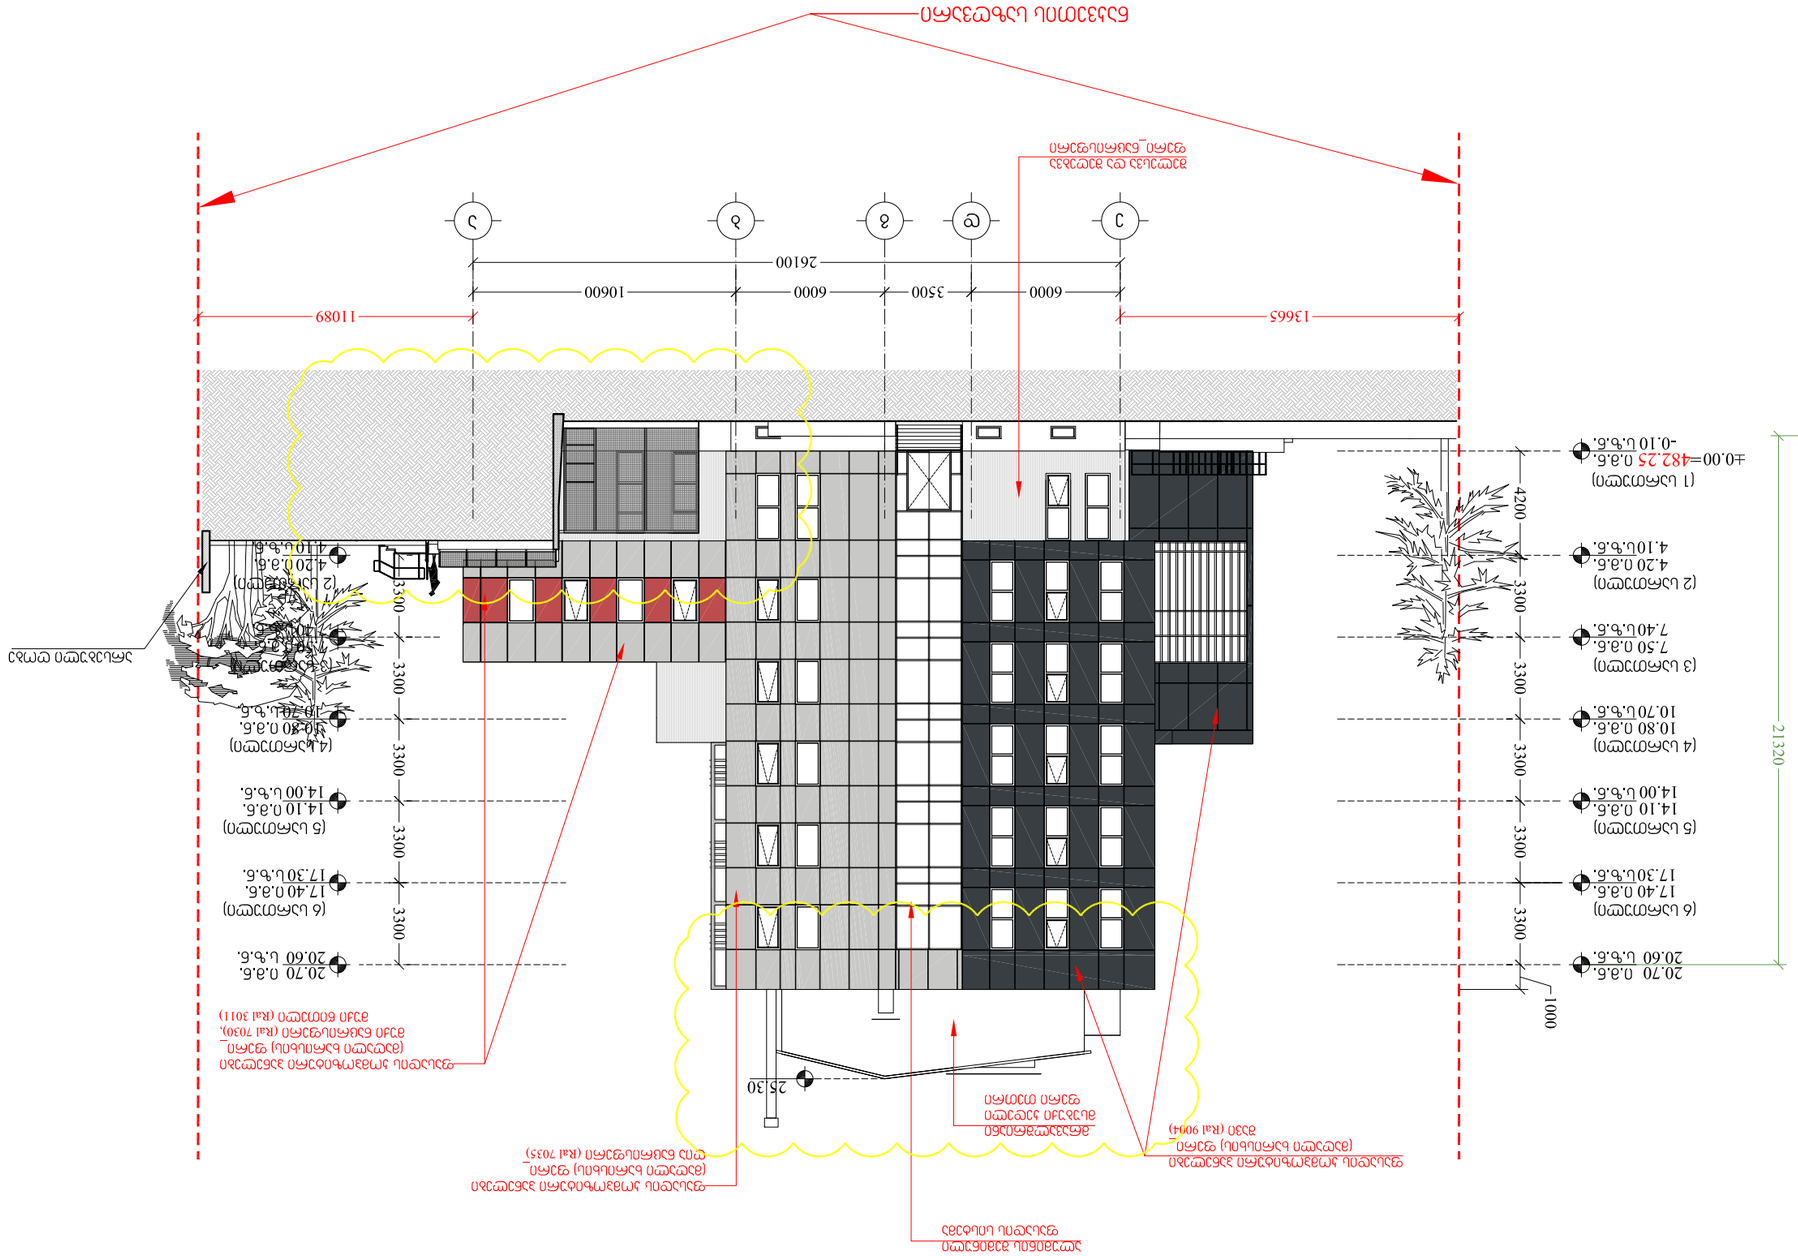
(4 სართული)
10.80 0.3.6.
10.70 ს.ზ.6.
(3 სართული)
7.50 0.3.6.
7.40 ს.ზ.6.
(2 სართული)
4.20 0.3.6.
4.10 ს.ზ.6.
(1 სართული)
±0.00=482.25 0.3.6.
-0.10 ს.ზ.6.
4200
3300
3300
3300
3300
21320
1000
(4 სართული)
10.80 0.3.6.
10.70 ს.ზ.6.
(5 სართული)
14.10 0.3.6.
14.00 ს.ზ.6.
(6 სართული)
17.40 0.3.6.
17.30 ს.ზ.6.
20.70 0.3.6.
20.60 ს.ზ.6.
3300
3300
3300
3300
(4 სართული)
10.80 0.3.6.
10.70 ს.ზ.6.
(3 სართული)
7.50 0.3.6.
7.40 ს.ზ.6.
(2 სართული)
4.20 0.3.6.
4.10 ს.ზ.6.
(1 სართული)
±0.00=482.25 0.3.6.
-0.10 ს.ზ.6.
4200
3300
3300
3300
3300
1000
(5 სართული)
14.10 0.3.6.
14.00 ს.ზ.6.
(6 სართული)
17.40 0.3.6.
17.30 ს.ზ.6.
20.70 0.3.6.
20.60 ს.ზ.6.
3300
3300
3300
3300
25.30
6000
3500
6000
10600
26100
13665
11089
1
2
3
4
5
