

დამპროექტებელი	ქ. თბილისი, ი. ჭავჭავაძის გამზ.		
	ქ. თბილისი, ი. ჭავჭავაძის გამზ.		
ტექნიკური პირობები			
ობიექტის მისამართი	ქ. თბილისი, ი. ჭავჭავაძის გამზ.		
ნაკვეთის საკადასტრო კოდი	01.13.11.011.[illegible]		
ნაკვეთის ფართობი	0.0650 ჰა		
ზონა	საცხოვრებელი ზონა		
ნაკვეთის მიმდებარე ტერიტორიის დახასიათება			
ნაკვეთის საკადასტრო კოდი	01.13.11.011.[illegible]		
ნაკვეთის ფართობი	0.0650 ჰა		
ზონა	საცხოვრებელი ზონა		
ნაკვეთის მიმდებარე ტერიტორიის დახასიათება			
ნაკვეთის ფართობი	0.0650 ჰა		
ზონა	საცხოვრებელი ზონა		
ნაკვეთის მიმდებარე ტერიტორიის დახასიათება			
ნაკვეთის საკადასტრო კოდი	01.13.11.011.[illegible]

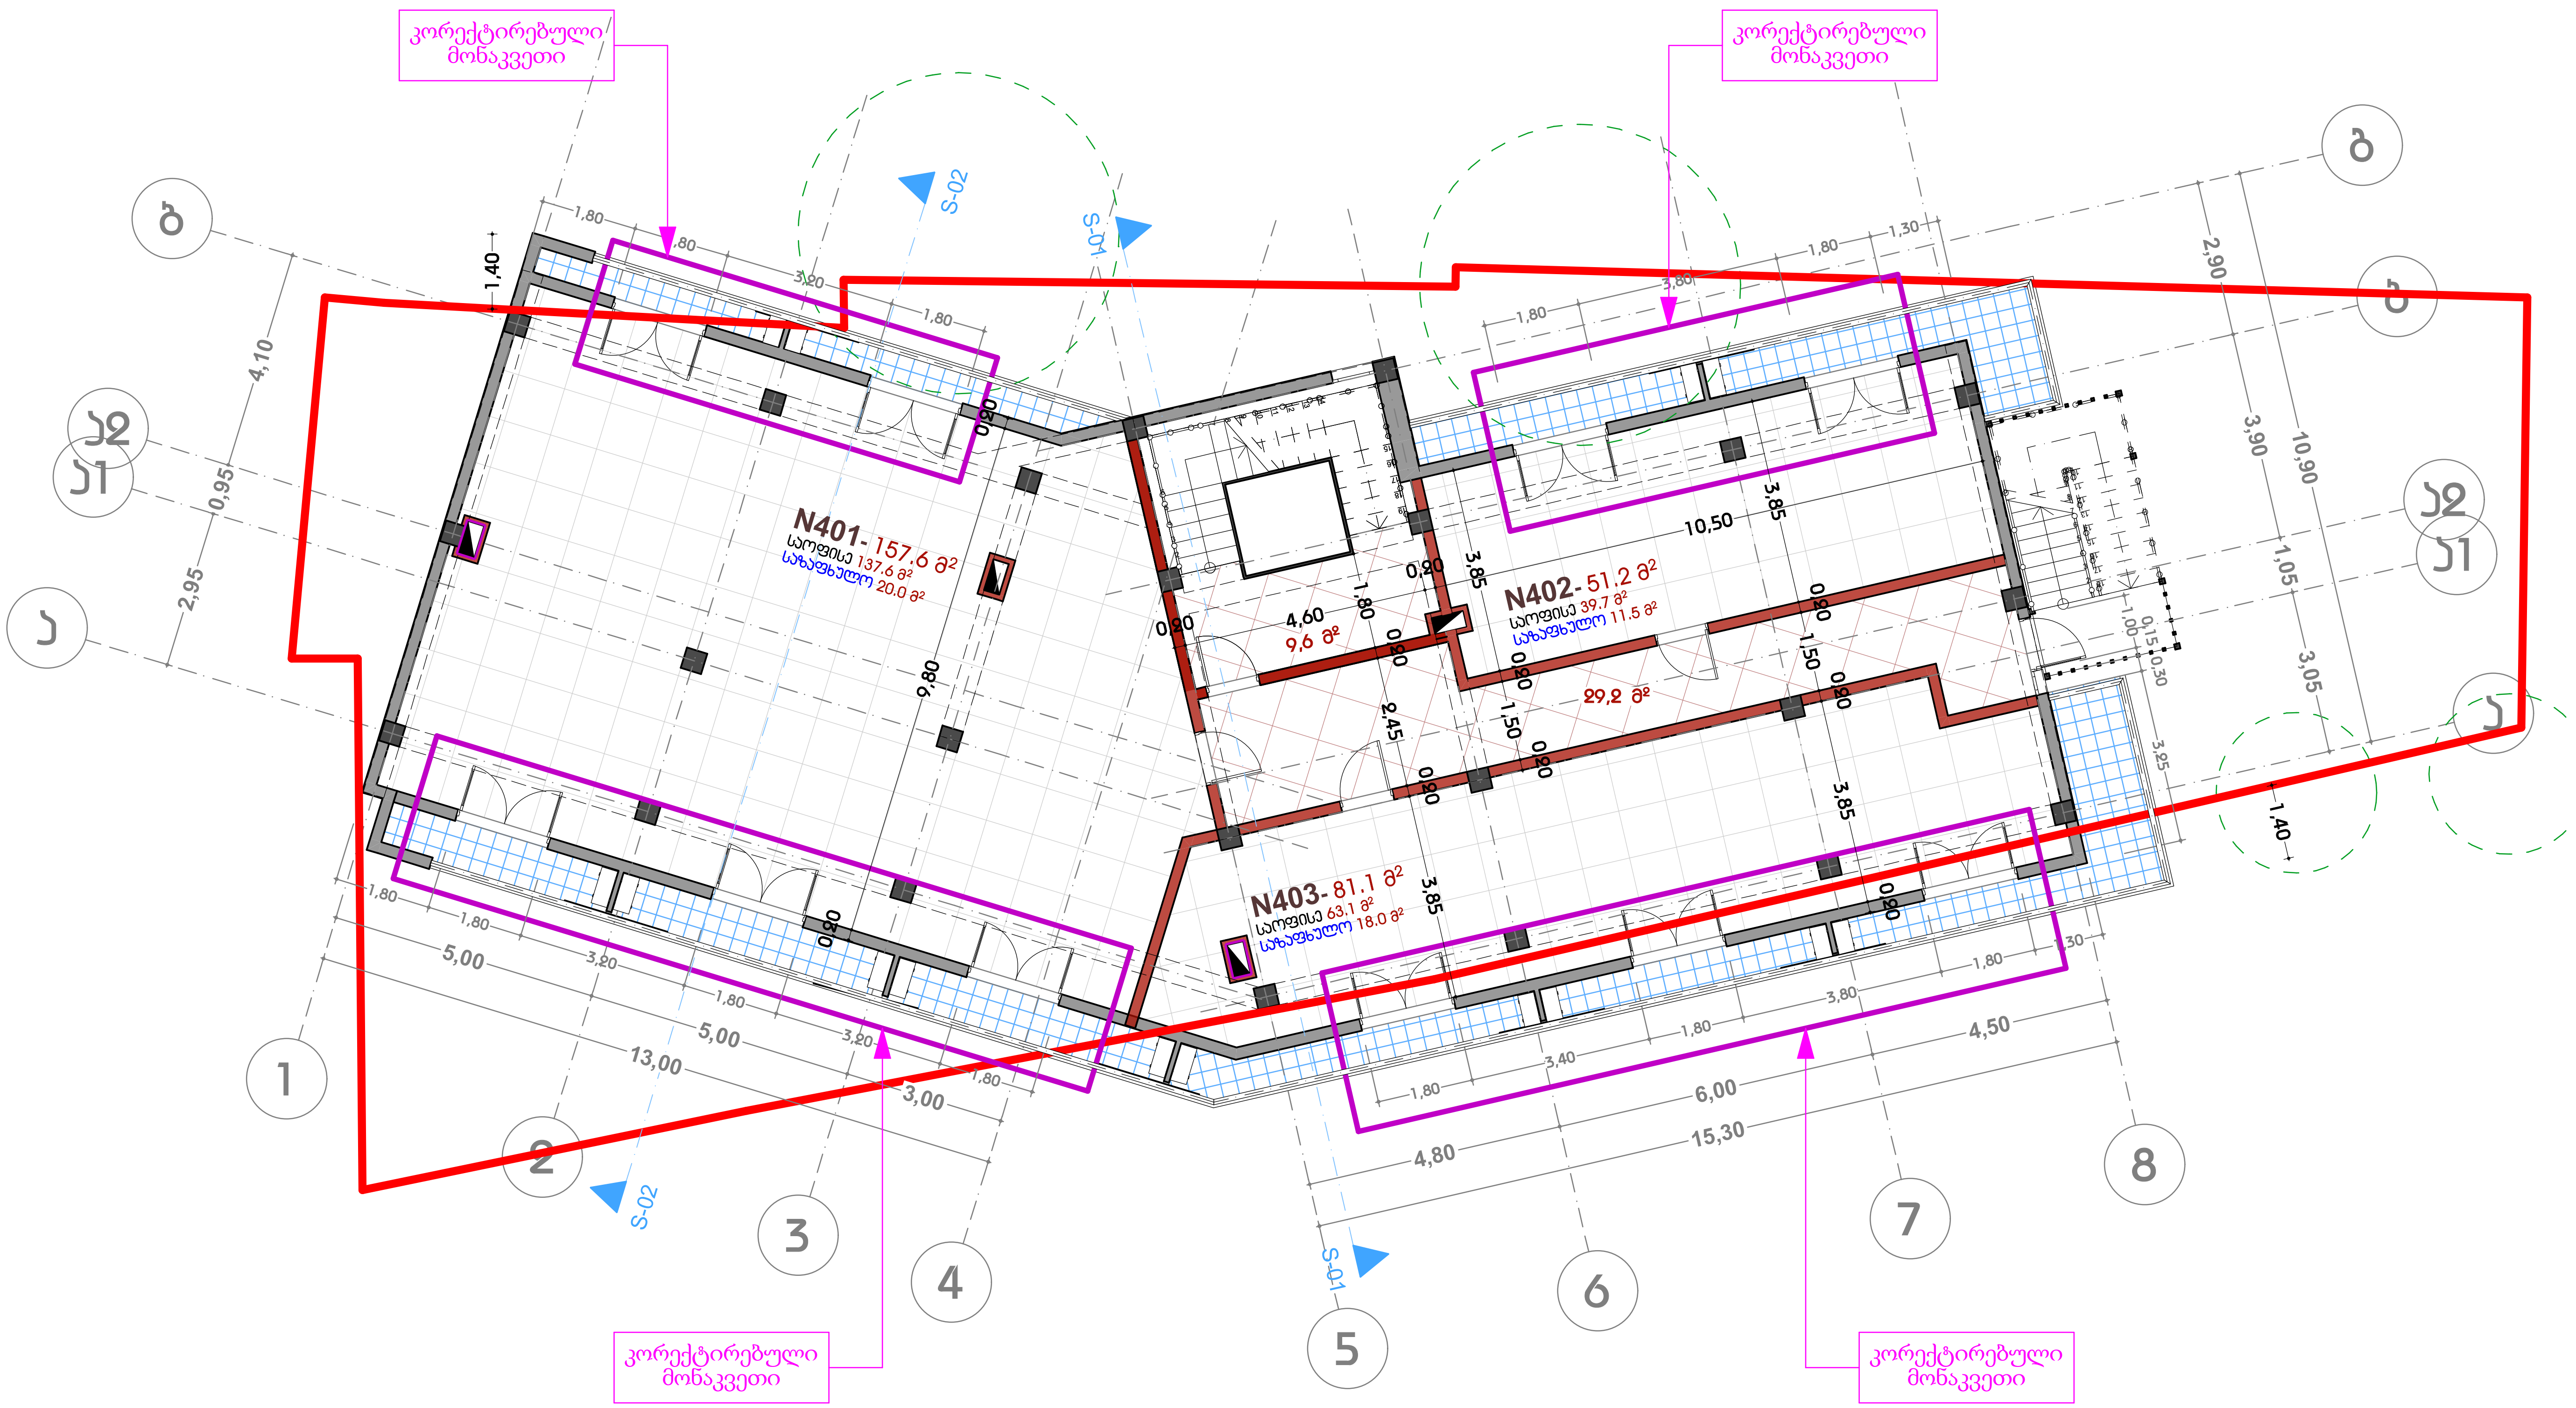

ნახაზის დასახელება	მასშტაბი
გეგმა ნიშნულზე 12.60	1:150
ფურცლის №	სტადია
ფორმატი A3	მ.პ.

დამკვეთი	ირაკლი ვაშაკიძე
მისამართი	წავკისის ქუჩა
ობიექტის სახელი	
მრავალფუნქციური კომპლექსი	

თანამდებობა	გვარი	ხელმოწერა
დირექტორი	ი. ხავთასი	
არქიტექტორი	ი. ხავთასი	

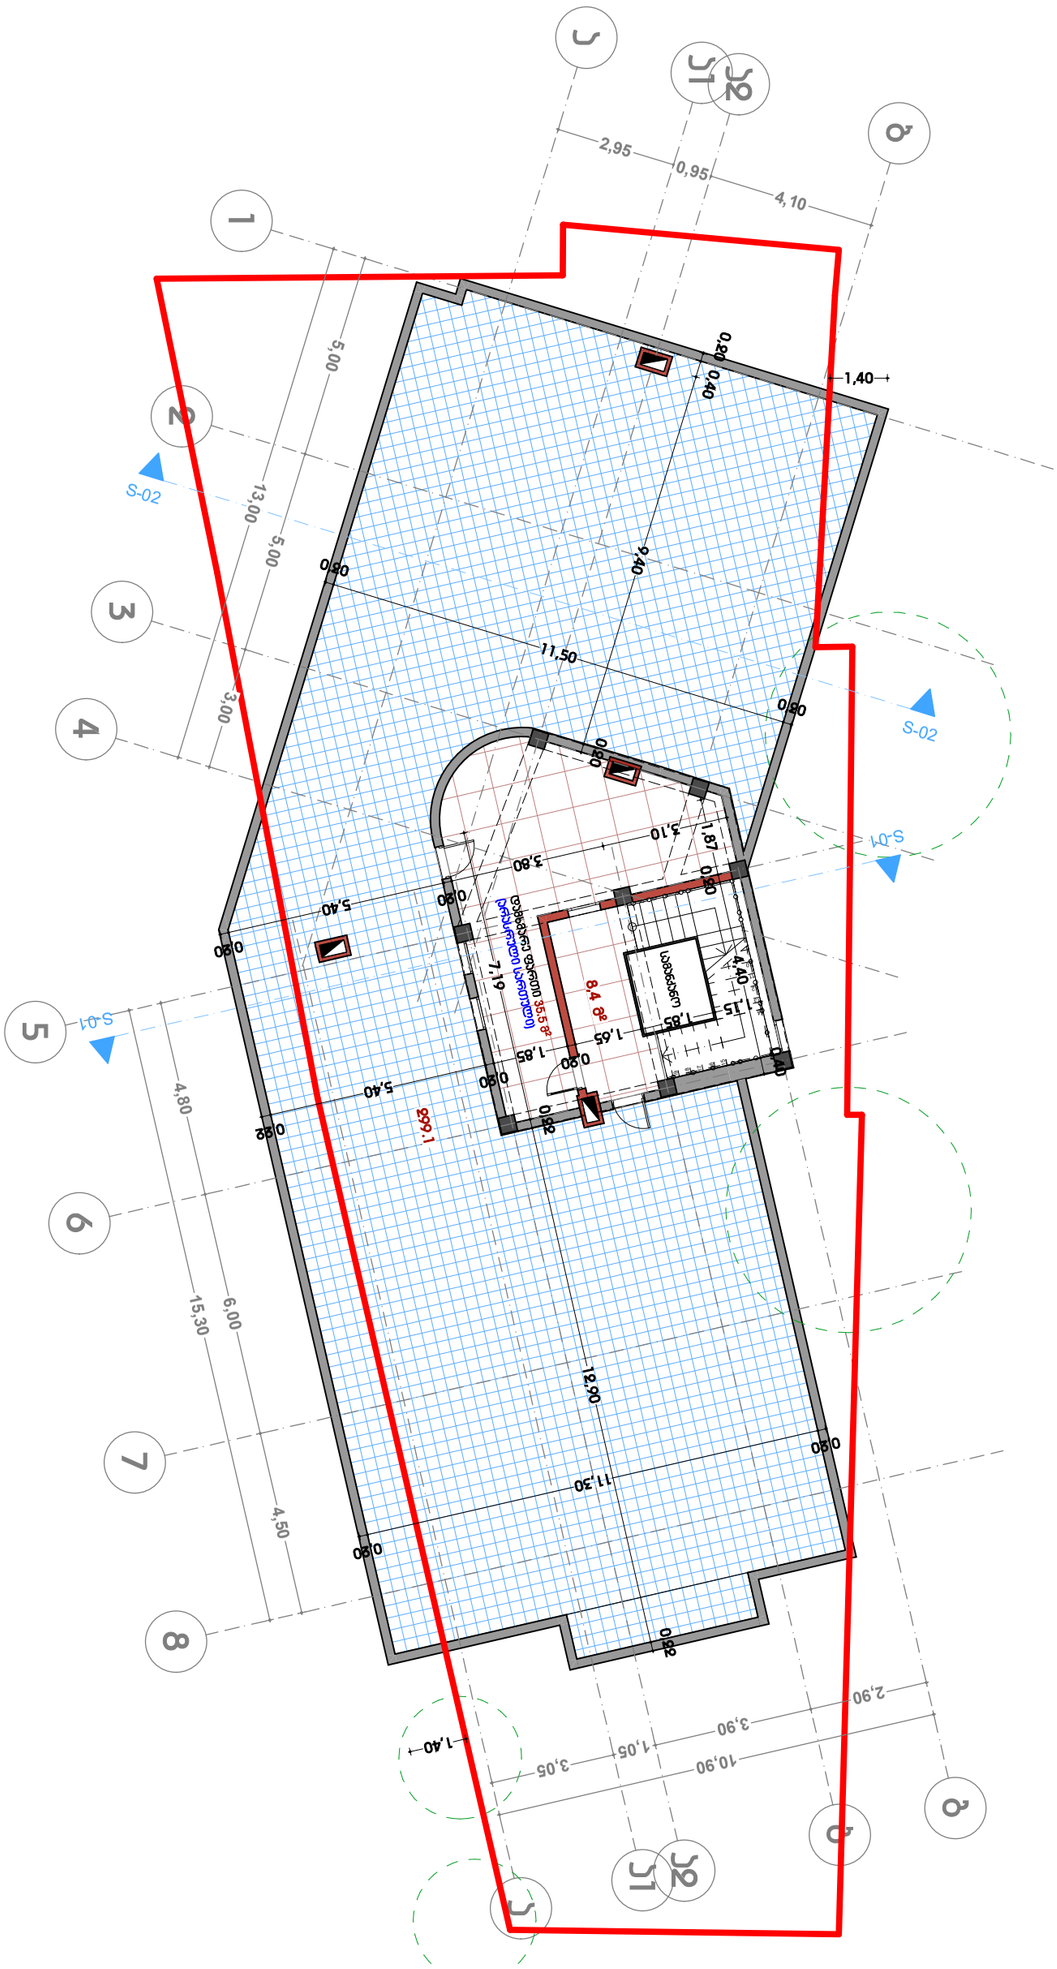

თანამდებობა	გვარი	ხელმოწერა	დამკვეთი	იზოლდა ვაშაყიძე	მასშტაბი	ნახაზის დასახელება	
			მისამართი	ნუცუბიძის ქუჩა	1:150	გეგმა ნიშნულზე 15.90	
დირექტორი	ი. ხავთასი						
არქიტექტორი	ი. ხავთასი		პროექტის სახელი		სტადია	ფურცლის №	ფორმატი
			მრავალფუნქციური კომპლექსი		მ.პ.		A3

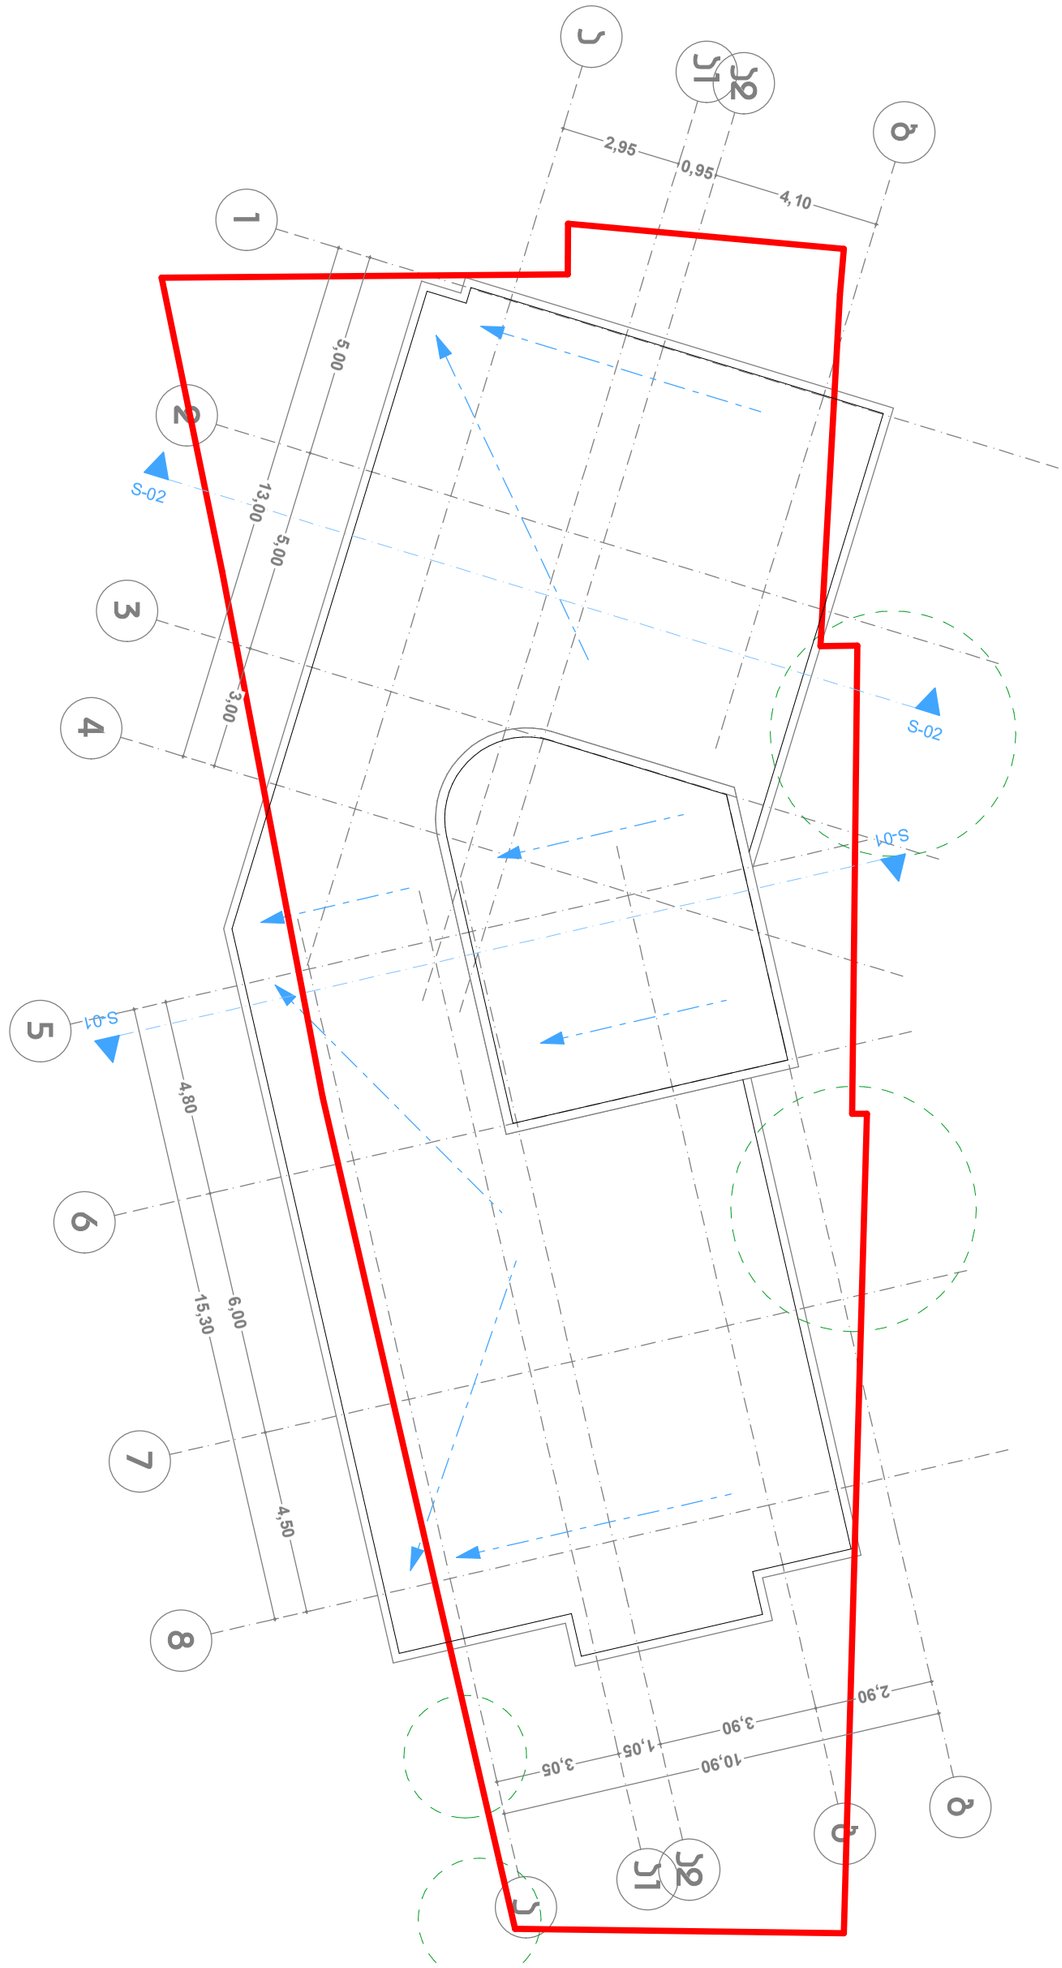

თანამდებობა	გვარი	ხელმოწერა
დირექტორი	ი. ხავთასი	
არქიტექტორი	ი. ხავთასი	

დამკვეთი	იზოლდა ვაშაყიძე
მისამართი	ნუცუბიძის ქუჩა
პროექტის სახელი	
მრავალფუნქციური კომპლექსი	

მასშტაბი	ნახაზის დასახელება	
1:150	სახურავის გეგმა	
სტადია	ფურცლის №	ფორმატი
მ.პ.		A3