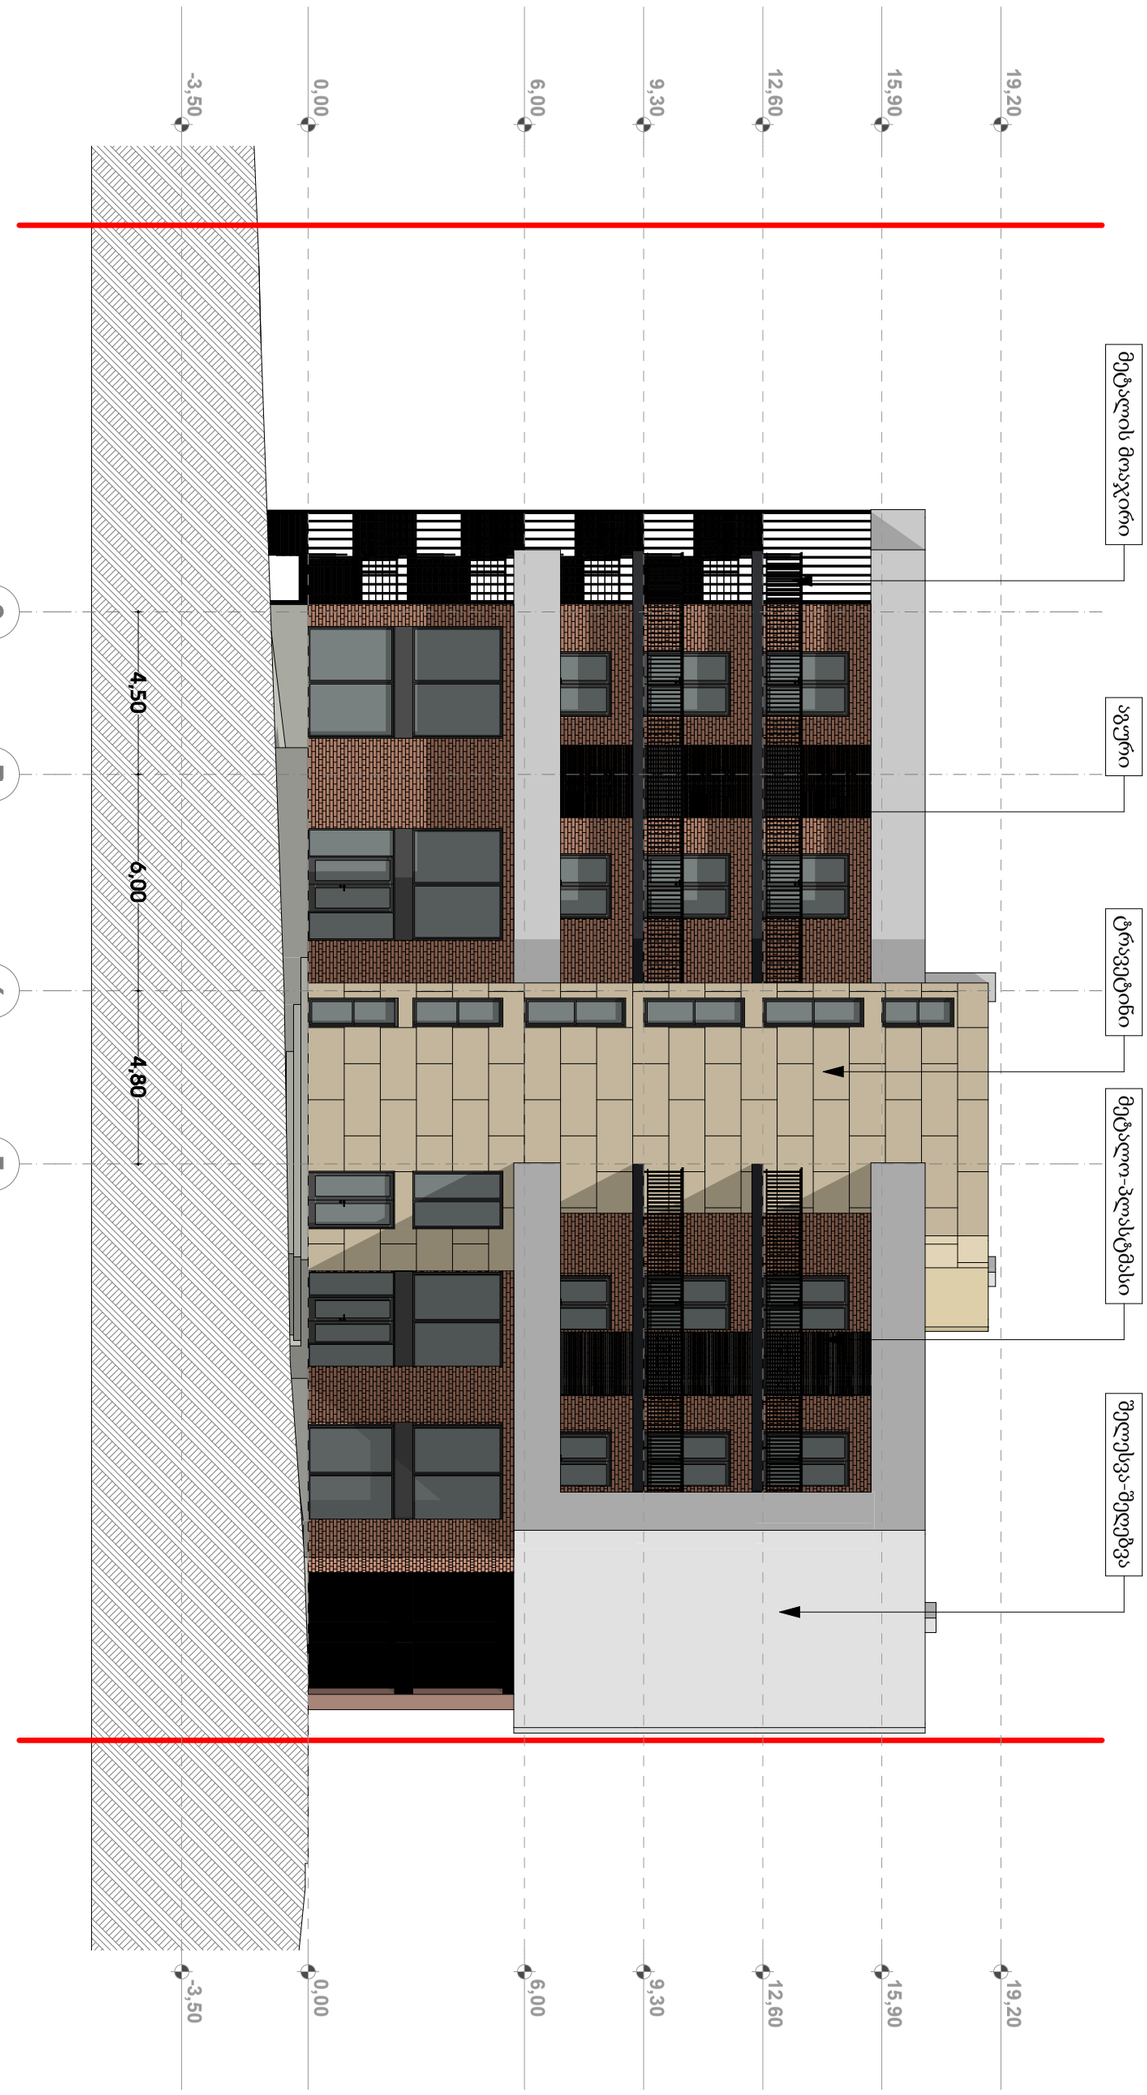

მასშტაბი	ნახაზის დასახელება	
1:200	ფასადი ღერძებში "8-5"	
სტადია	ფურცლის №	ფორმატი
მ.პ.		A3

დამკვეთი	იზოლდა ვაშაყიძე	
მისამართი	ნუცუბიძის ქუჩა	
პროექტის სახელი		
მრავალფუნქციური კომპლექსი		

თანამდებობა	გვარი	ხელმოწერა
დირექტორი	ი. ხავთასი	
არქიტექტორი	ი. ხავთასი	



ნახაზის დასახელება	ფასადი ღერძებში "4-1"
მასშტაბი	1:200
ფორმატი	A3
ფურცლის №	
სტადია	მ.პ.
დამკვეთი	ირაკლი ვაშაკიძე
მისამართი	ნეკვაბიძის ქუჩა
პროექტის სახელი	მრავალფუნქციური კომპლექსი

თანამდებობა	გვარი	ხელმოწერა
დირექტორი	ი. ხავთასი	
არქიტექტორი	ი. ხავთასი	

ILIA KHAVTASI STUDIO

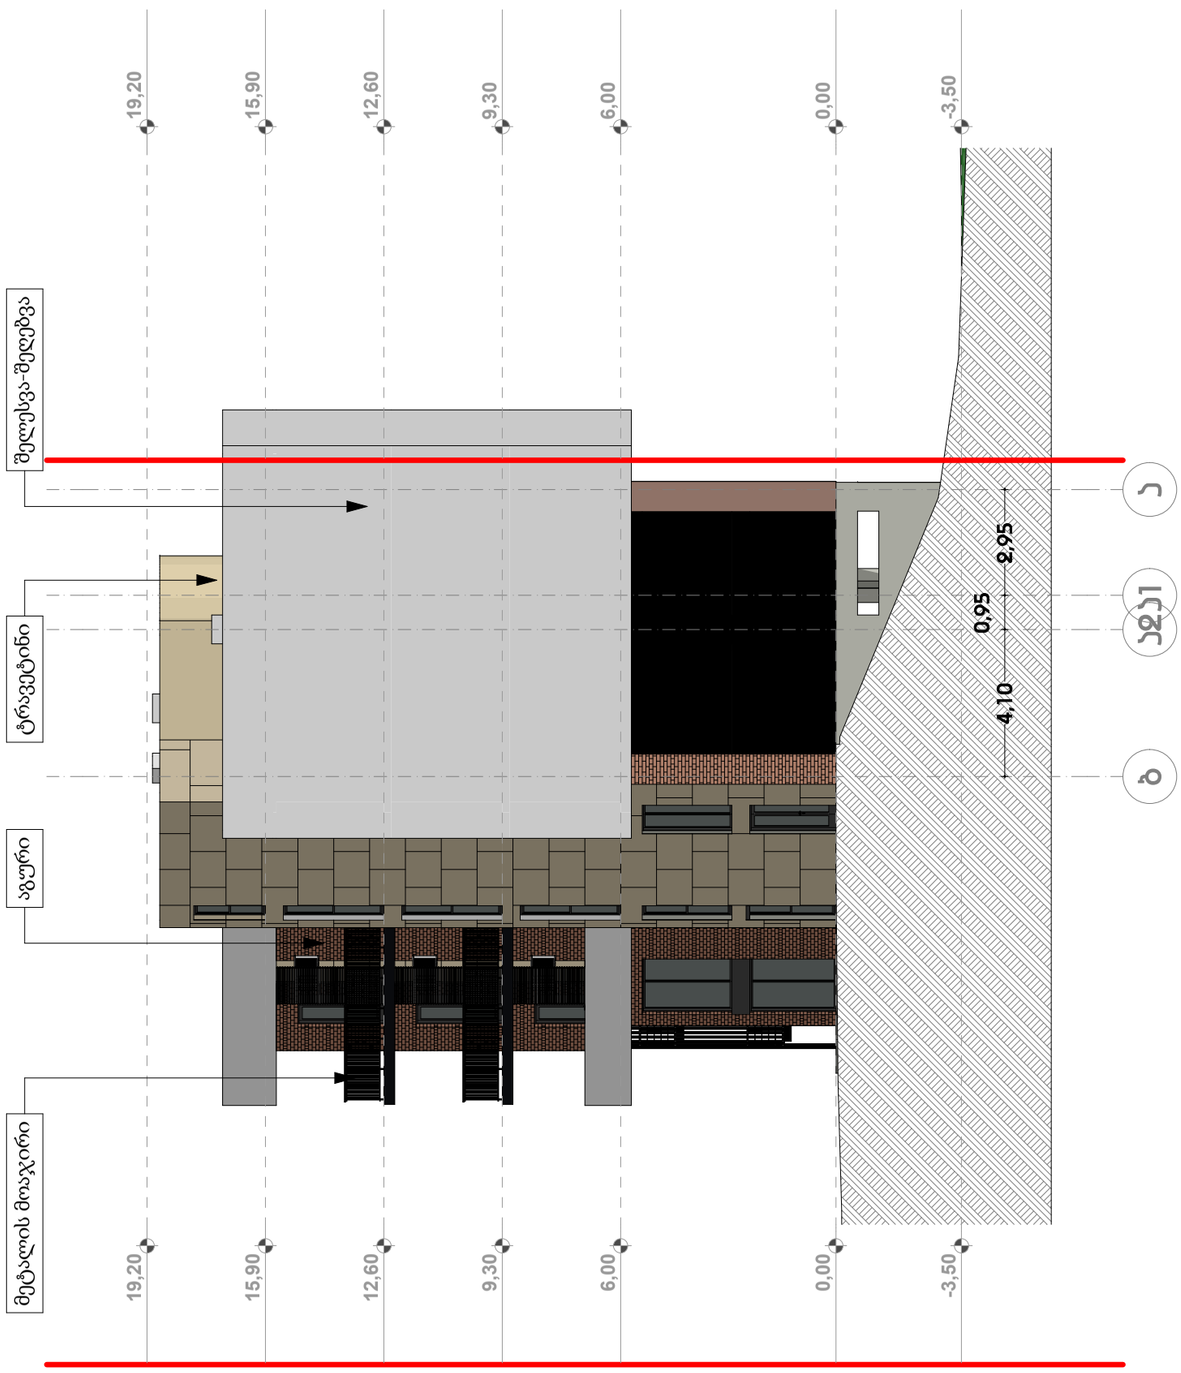
19,20
15,90
12,60
9,30
6,00
0,00
-3,50
მცურავ-მეღებვა
ტროტუარი
ვაკური
მეტალის მოაჯირი
2,95
0,95
4,10
ა
ბ
1
2
გ

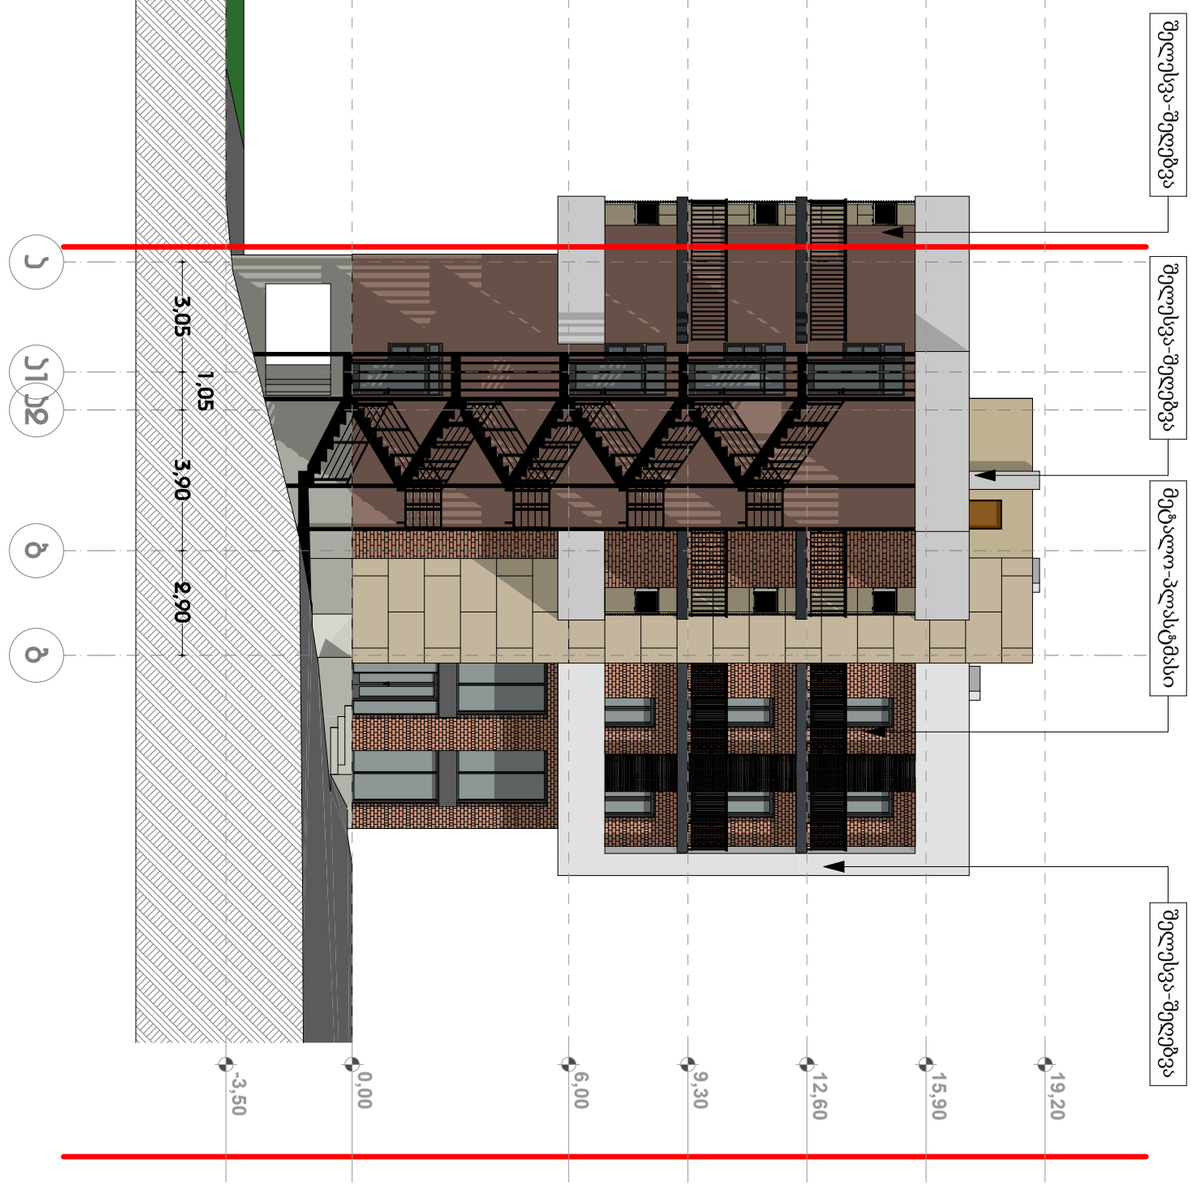

თანამდებობა	გვარი	ხელმოწერა
დირექტორი	ი. ხავთასი	
არქიტექტორი	ი. ხავთასი	

დამკვეთი	იზოლდა ვაშაყიძე
მისამართი	ნუცუბიძის ქუჩა
პროექტის სახელი	მრავალფუნქციური კომპლექსი

მასშტაბი	ნახაზის დასახელება	
1:200	ფასადი ღერძებში "ა-გ"	
სტადია	ფურცლის №	ფორმატი
მ.პ.		A3

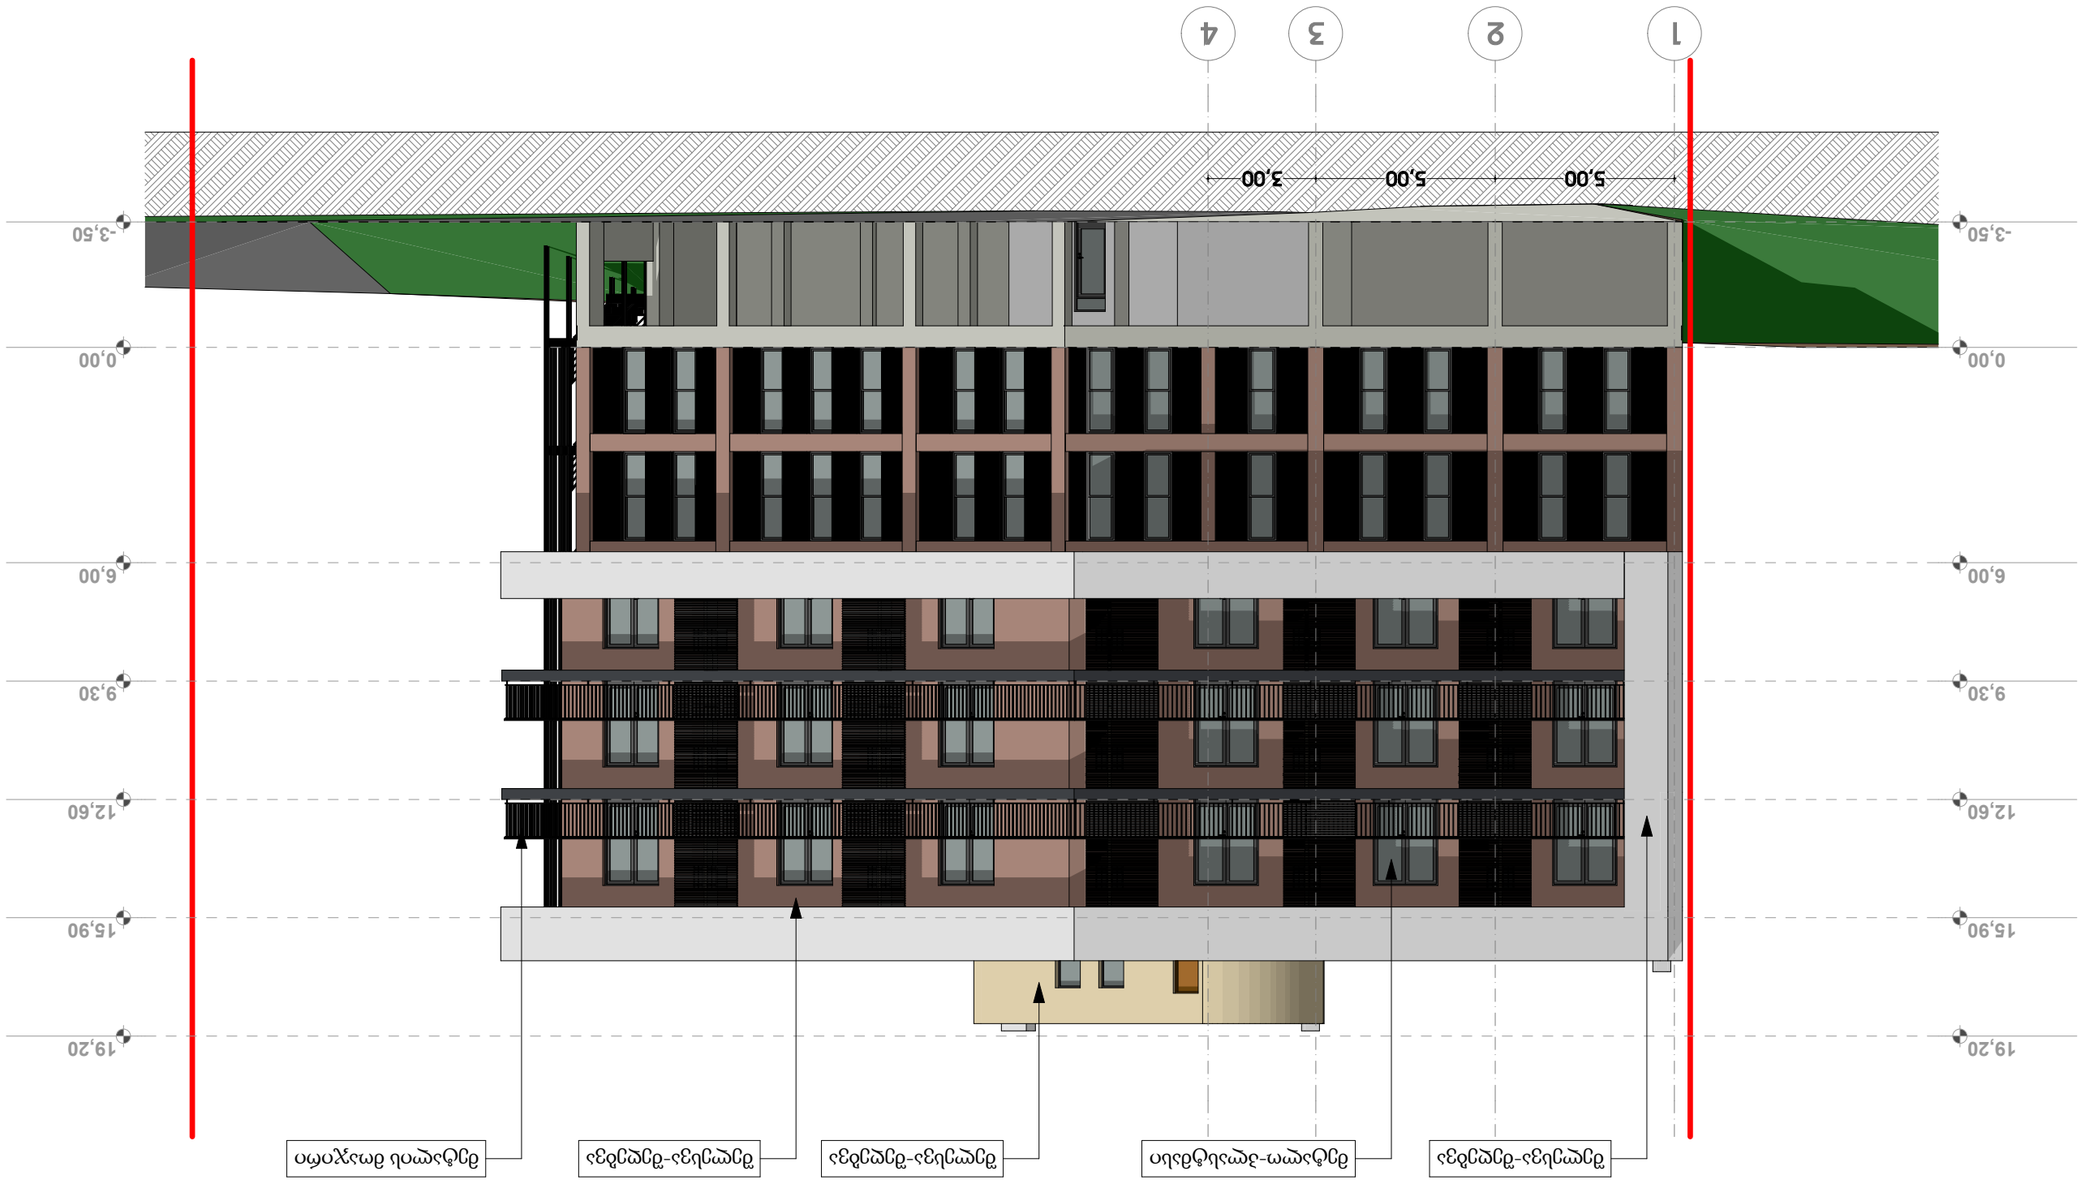







ნახაზის დასახელება	ფასადი ღერძებში "5-8"
მასშტაბი	1:200
ფურცლის №	
ფორმატი	A3
სტადია	მ.პ.
დამკვეთი	ირაკლი ვაშაკიძე
მისამართი	ნუცუბიძის ქუჩა
პროექტის სახელი	

თანამდებობა	გვარი	ხელმოწერა
დირექტორი	ი. ხავთასი	
არქიტექტორი	ი. ხავთასი	

ILIA KHAVTASI