პარკინგის სქემა
- I სართულის გეგმა

ჯიბე სადარბაზოს ფართი - 94.1კვ.მ
დამხმარე ფართი -23.7კვ.მ
საპარკინგე ფართი - დახურული - 368.7კვ.მ

პროექტის სახელწოდება		
მრავალფუნქციური შენობა-ნაგებობა		
დირექტორი	მ. ლეკიშვილი	
არ. მთ. არქ.	მ. ლეკიშვილი	
არქიტექტორი	თ. გველესიანი	
შემოწმა	მ. ლეკიშვილი	
არქიტექტურული ნაწილი	ფურც.	ფ-ბი მასშტაბი
პარკინგის სქემა - I სართულის გეგმა		1:100

პარკინგის სქემა
0 სართულის გეგმა

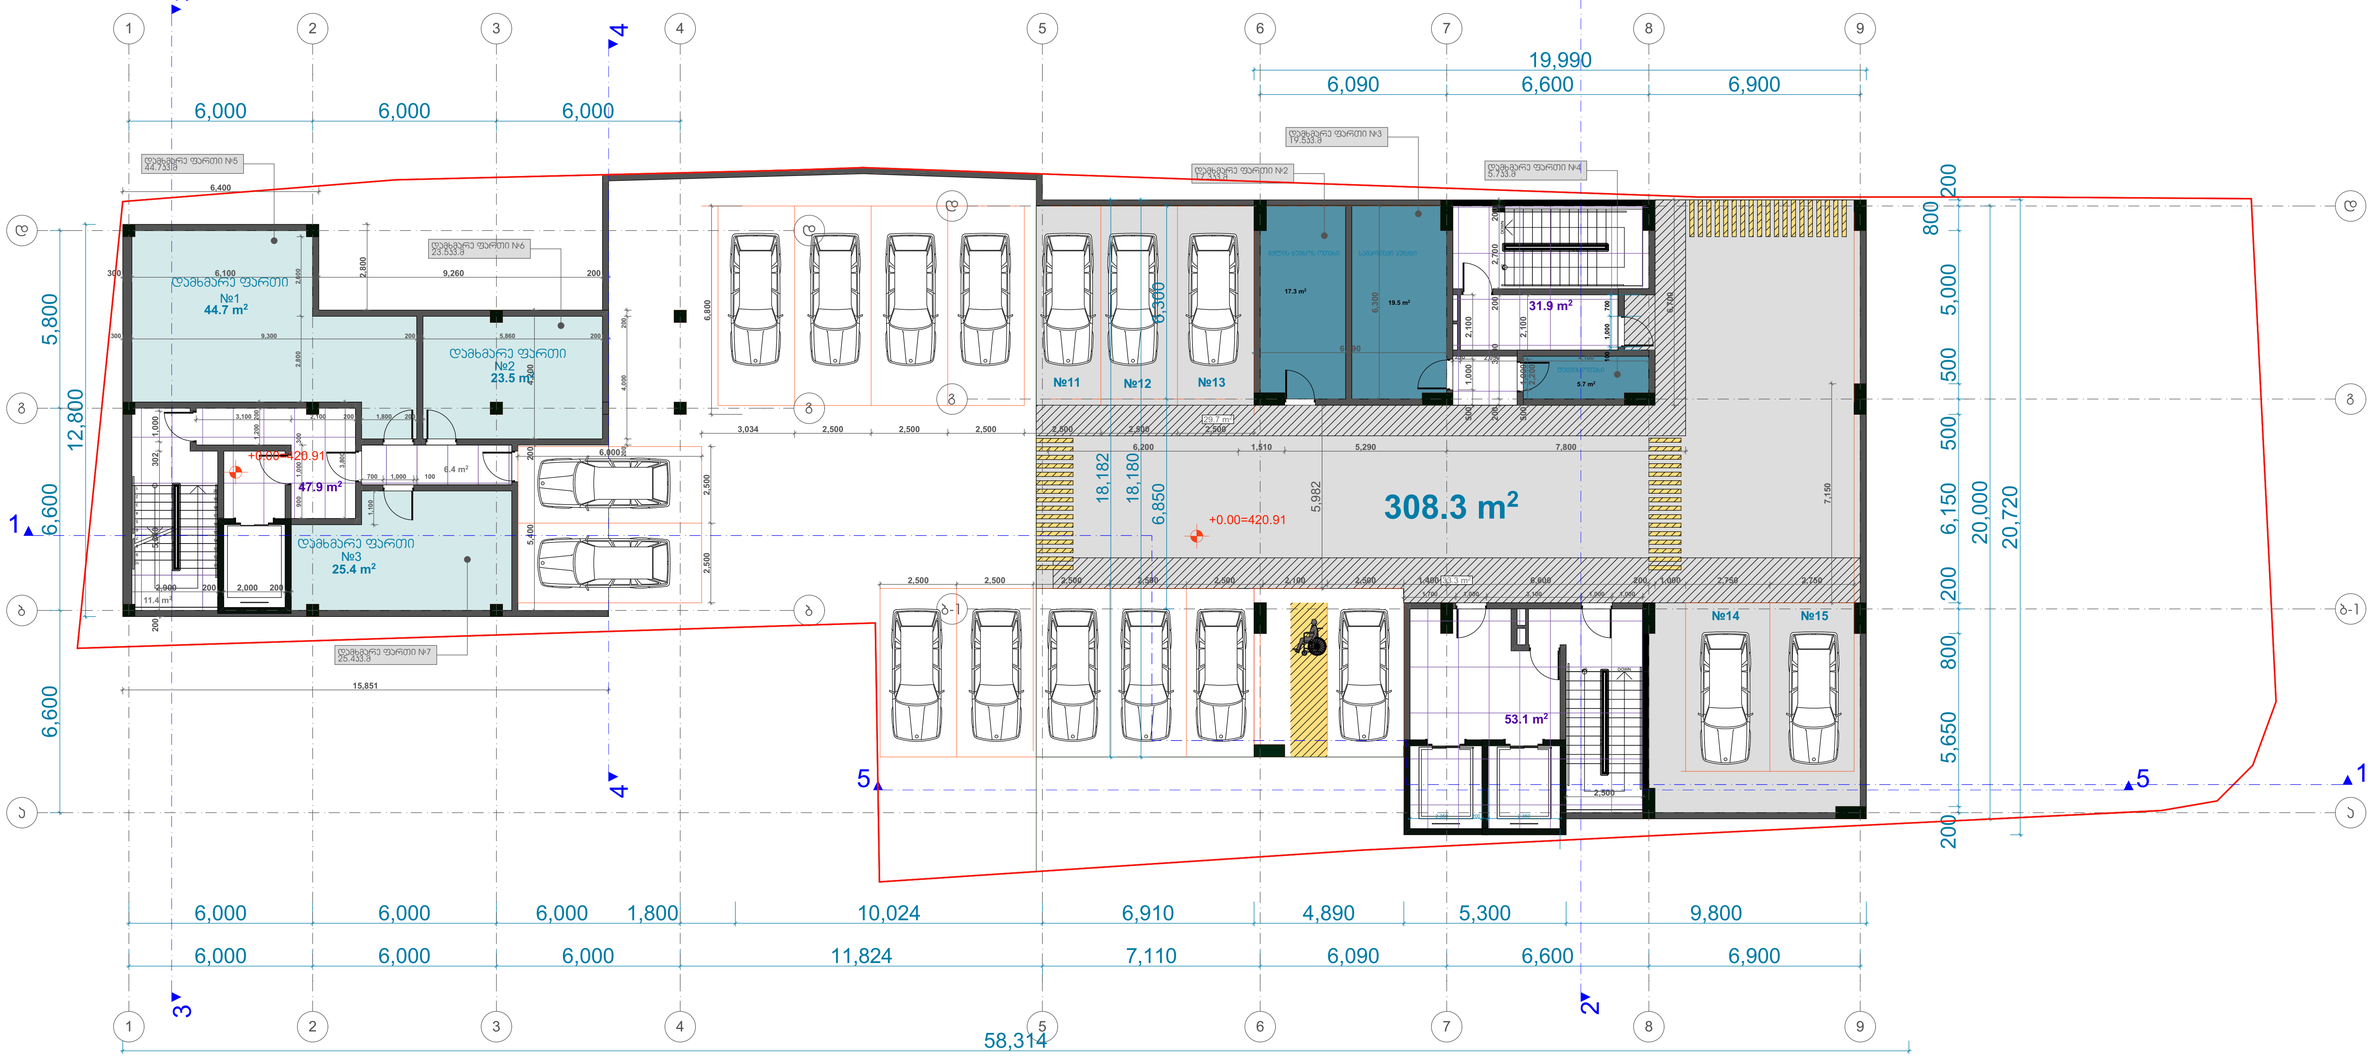

ჯიბე სადარბაზოს ფართი - 132.9კვ.მ
დამხმარე ფართი -136.1 კვ.მ
საპარკინგე ფართი -დახურული - 308.3კვ.მ

პროექტის სახელწოდება		მრავალფუნქციური შენობა-ნაგებობა

1 სართულის გეგმა

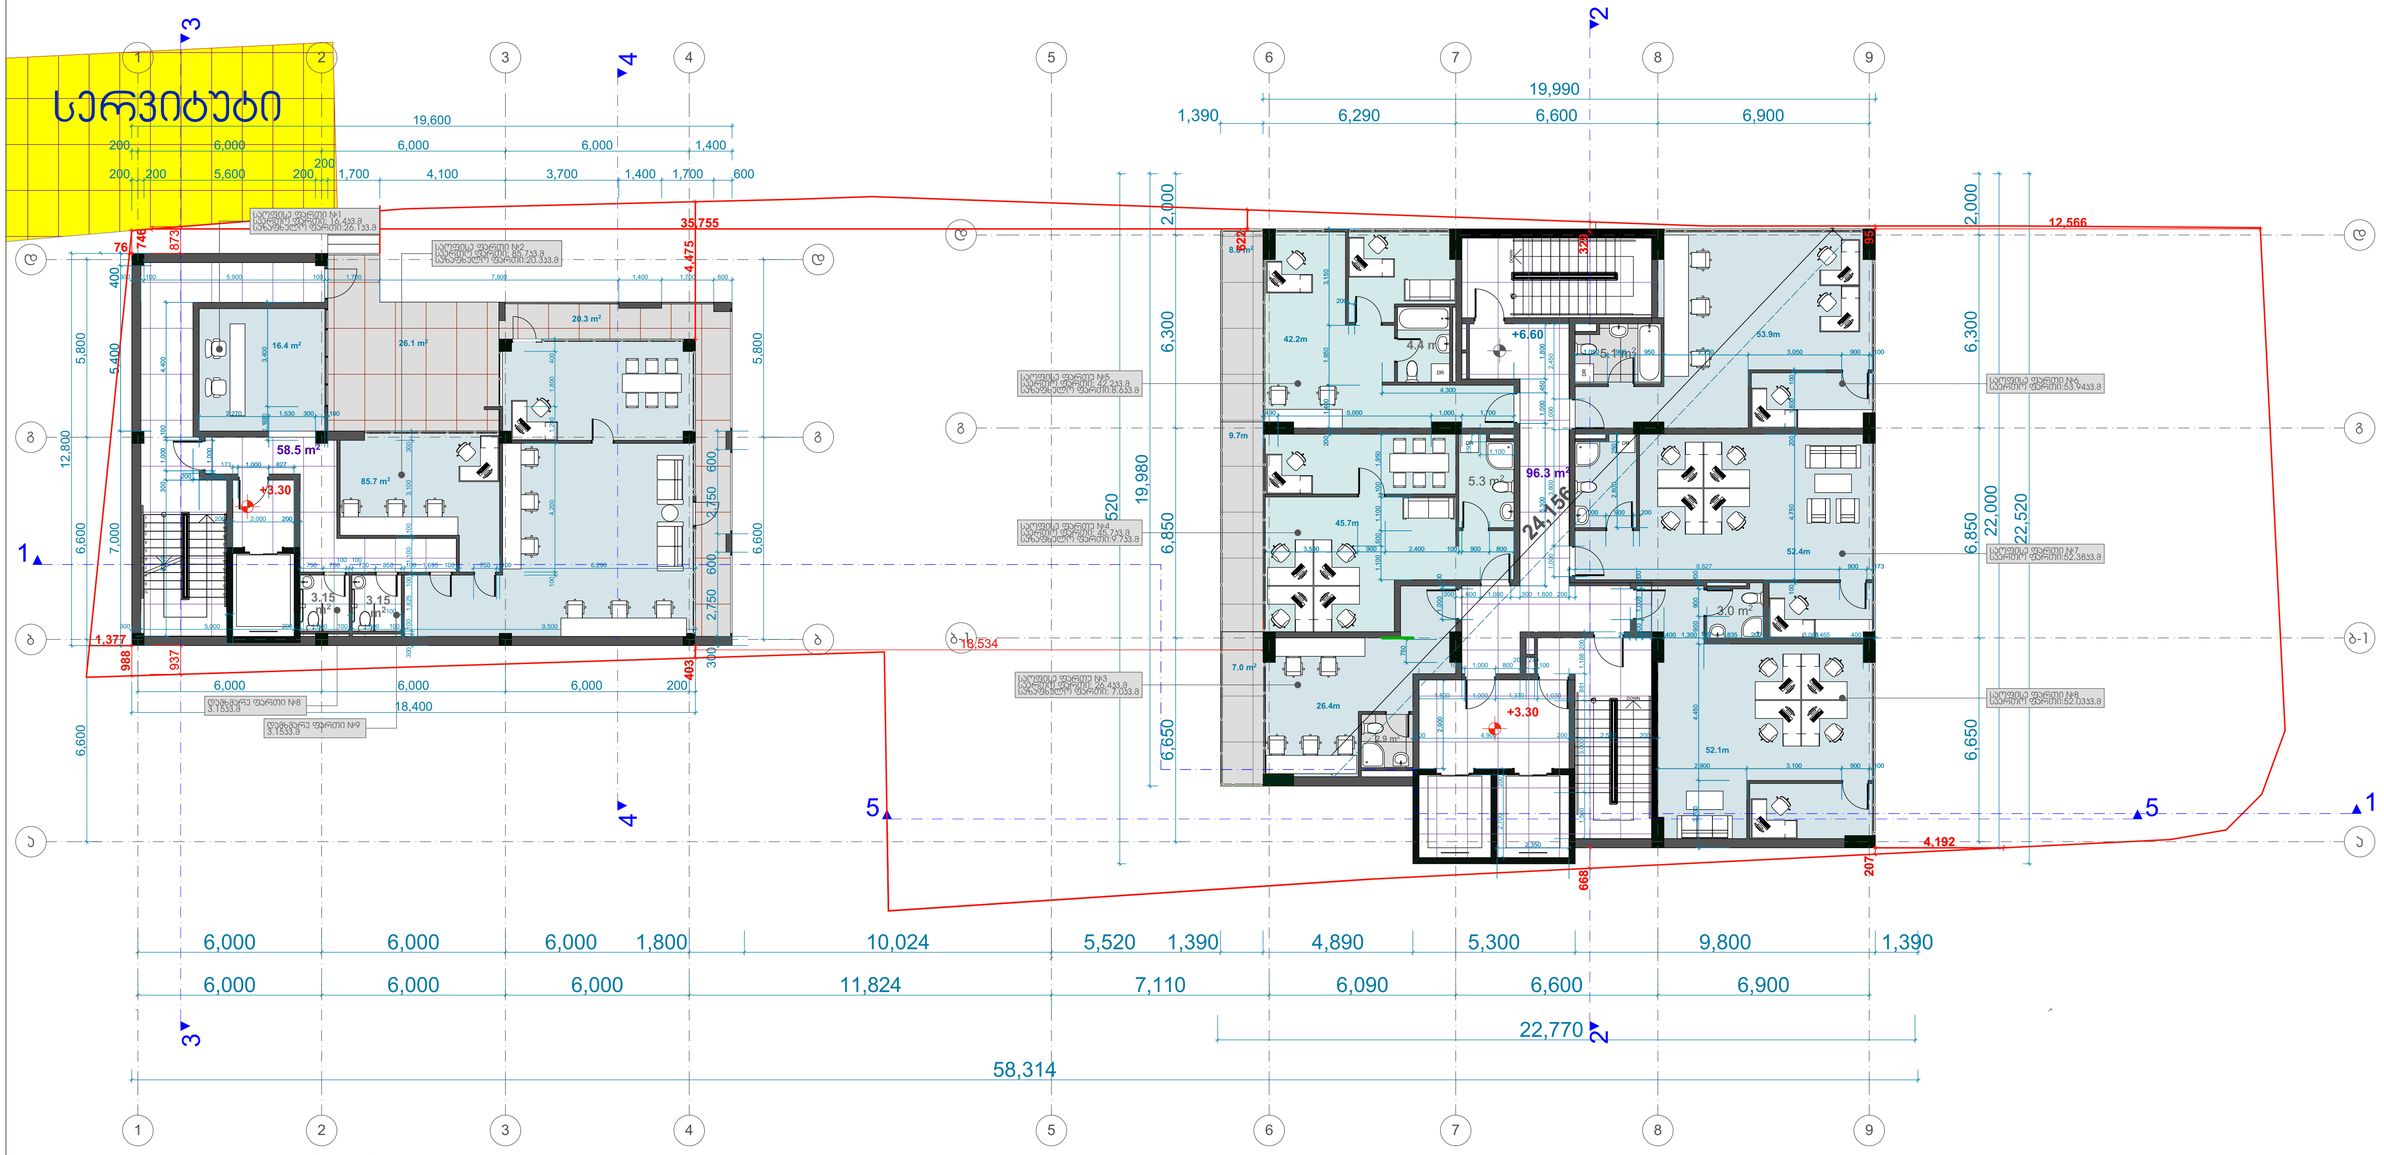

საოფისე ფართი - 374.8კვ.მ
ჯიბე სადარბაზოს ფართი - 154.8კვ.მ
დამხმარე ფართი - 6.3კვ.მ
საზაფხულო ფართი - 71.7კვ.მ

პროექტის სახელწოდება			
მრავალფუნქციური შენობა-ნაგებობა			

საფოსტო ინდექსი: 0160
ტელ: (995 32) 237 30 50
ელ-ფოსტა: xyz.ge@yahoo.com

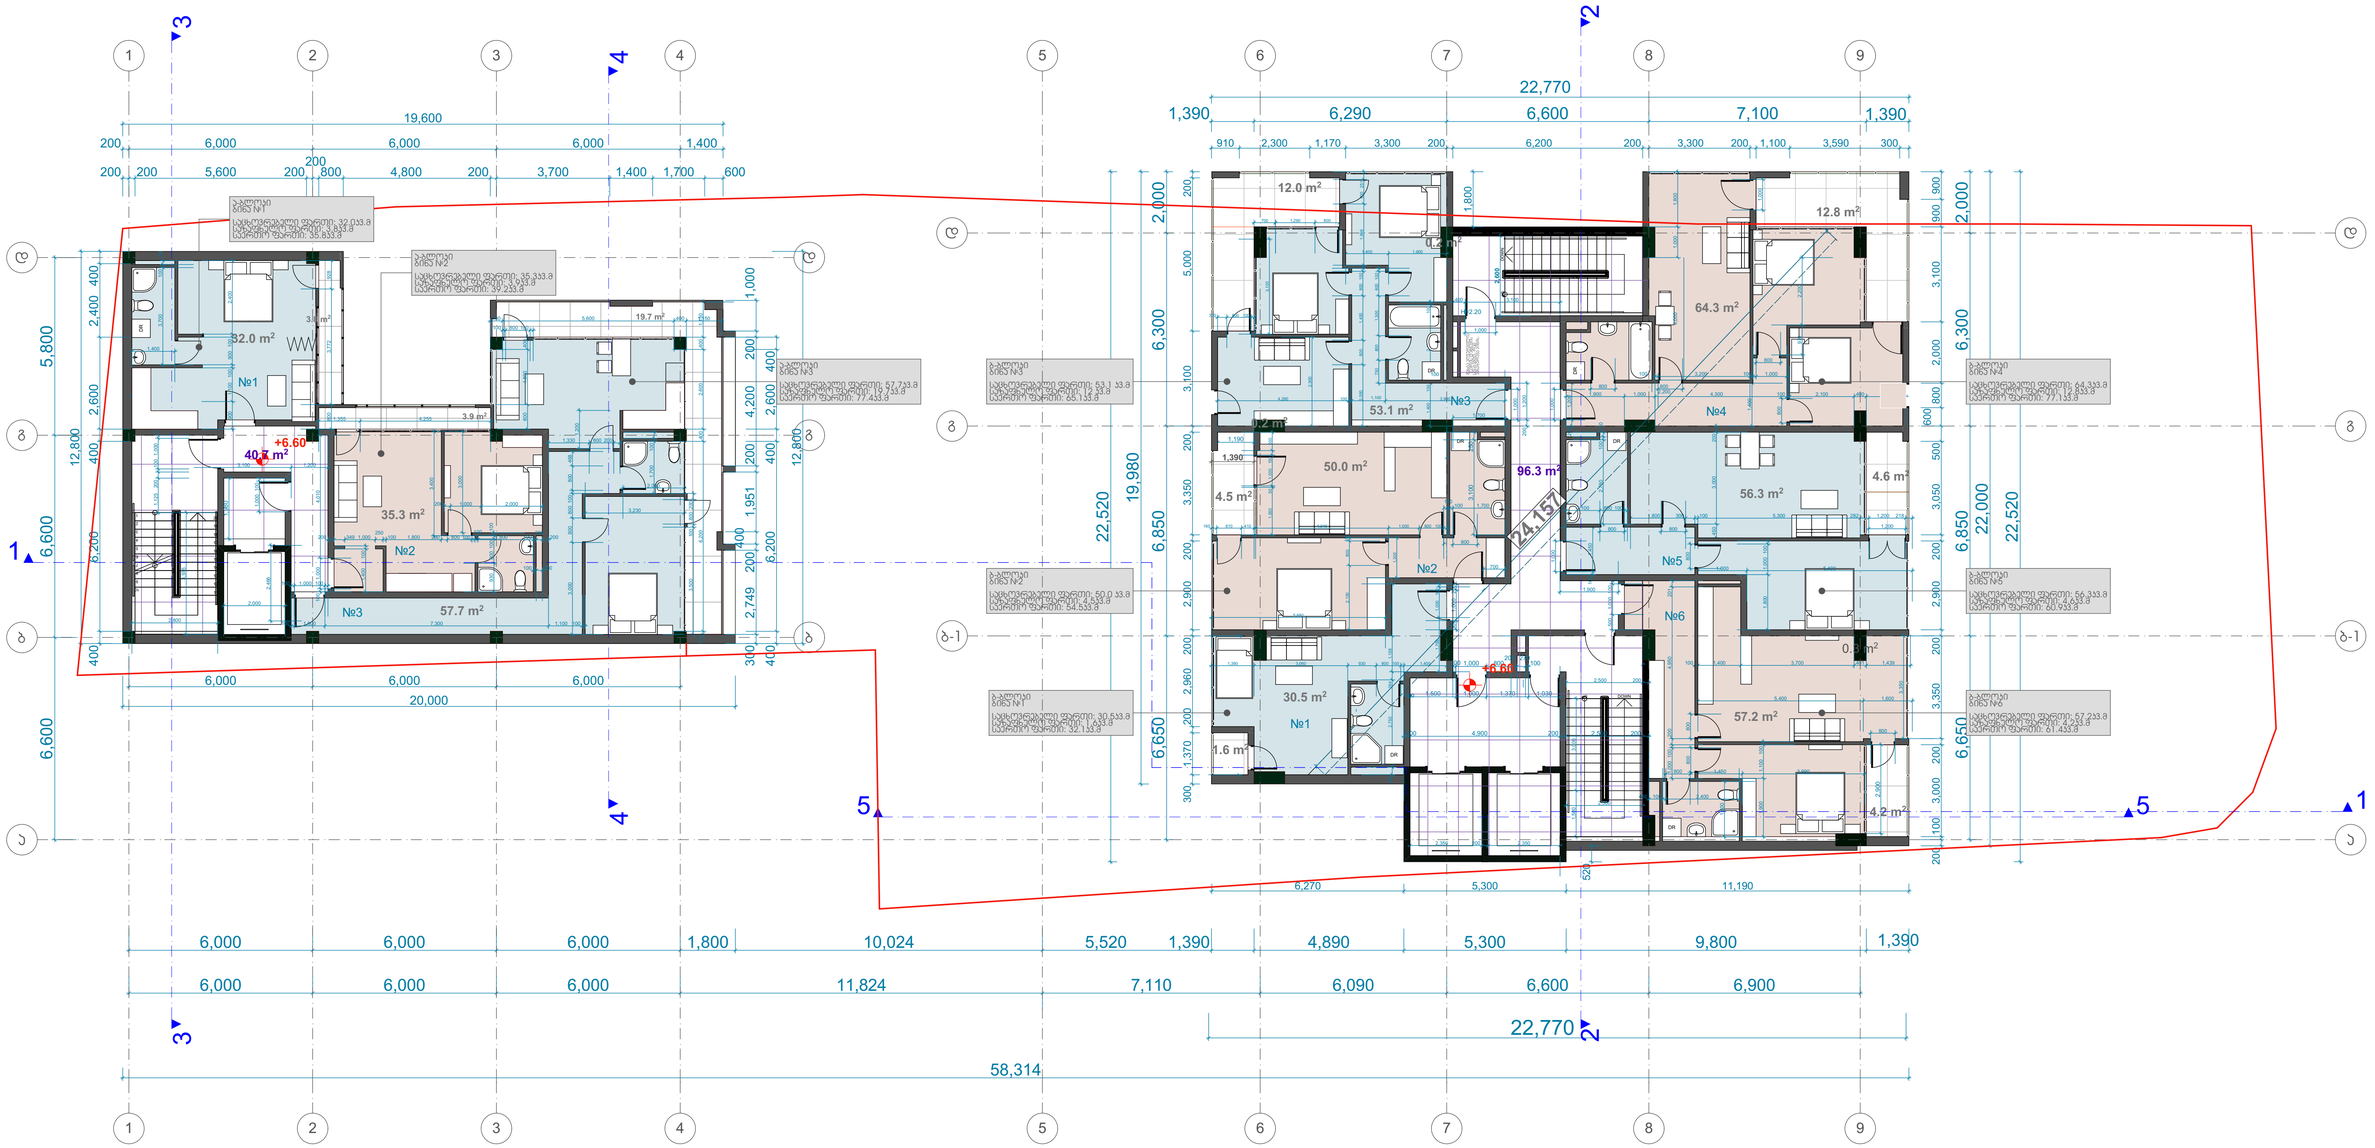

GSPublisherVersion 0.0.100.100

50.0 m2

57.2 m2

0.0 m2

0.2 m2

35.3 m2

30.5 m2

64.3 m2

56.3 m2

3.9 m2

1

2

3

4

5

6

7

8

9

10
11

12

13

14

15

16

17

18

19

20

1

2

3

4

5

6

7

8

9
10

11

22

21

20

19

18

17

16

15

14

13

12

DOWN UP

Custom Text

1

2

3

4

5

6

7

8

9

10

11
12

13

14

15

16

17

18

19

20

21

22

DOWN

UPCustom Text

b-1 b-1

DR DR

DR

2,350

800

800 800

6,000 6,000 6,000

20,000

400

6,200 400

2,600

2,400 400

12,800

400

6,200 400

2,600 400
12,800

300

2,749 200

400

1,951 200

4,200 200 1,000

100 6,200 400 2,600 400 1,150

2,000

2,466

2,800

3,975

1,125 200 100 1,000 100

3,100 1,200

1,000 100

100 1,000 7,300 1,100 100

3,000 800 800 100 800 468

3,230

2,000

1,700 100 200

1,330 800 200

800 1,800 400

1,200

100 1,000 100100 1,000 4,010

1,400 100

3,400

100 200

200 1,000 2,000

3,000

900 1,100 100 900 100 2,400

1,400

3,700 100 130
800 3,772 928

1,355 4,255

400 5,600 400 1,150

2,350 200

3,500 100 800 200

100 800 100

2,600

300 1,000 200

200 4,900 200 2,500 200

1,500 1,000 1,370 1,030

100 1,000 800

200 270
100

1,980

24,157

100

2,900

1,390

500 1,000 100

1,000

800 800

800

800

800

1,200

1,000

1,000

1,000

800 800
2,200

800

800

1,000

2,500 200

1,900

700

100
100 1,700

1,700

200 1,200

400 3,100

1,000 100 200 4,950 201

1,450 3,990

1,900 1,100 100

5,400 1,600

3,350

100 1,400 3,700 401 1,439

1,600 5,400

100 1,450

1,800 300 100 5,300 282 1,200 218 450 3,000 200

200 1,200

1,900 1,000 4,300 100 2,100 400 1,300

1,400

100 1,000

4,000 1,000 1,800

979 2,200

3,000 1,500

2,500

250 100 2,750 264 1,168 1,700

1,390 3,060 930 800 100 1,400

1,768 1,000 100

5,680

2,100 800 100

1,300

4,340 1,000 800 100

1,550 50 1,000 150 600

160 810 410

1,190

3,100 250

1,400 100 2,450 100

100 2

1,100 3,900

,000 800 1,450 800 100

750 800 1,300 800 100

4,280

2,900

300 800 100

1,290 800

3,100

700

1,999 800 251

1,400 1,900

6,000 6,000 6,000 1,800 10,024 5,520 1,390 4,890 5,300 9,800 1,390

6,000 6,000 6,000 11,824 7,110 6,090 6,600 6,900

58,314

22,770

6,600 6,600 5,800

200 200 5,600 200

200

800 4,800 200 3,700 1,400 1,700 600

200 6,000 6,000 6,000 1,400

19,600

22,770

6,650 6,850 6,300 2,000

19,980
22,520

200 100 3,000 200 3,350 200 2,900 200 3,050 500

600

800 2,000 3,100 900 900

6,650 6,850 6,300 2,000

22,000

22,520

300 1,370 200 2,960 200 2,900 200 3,350 200 3,100 5,000 200

1,390 6,290 6,600 7,100 1,390

910 2,300 1,170 3,300 200 6,200 200 3,300 200 1,100 3,590 300

6,270 5,300 11,190 1,800 520

+6.60

+6.60

4

4

0.2 m2

0.2 m2

0.3 m2

57.7 m2

53.1 m2

40.7 m2

ბ-ბლოკი
ბინა #2

საცხოვრებელი ფართი: 50.0 კვ.მ
საზაფხულო ფართი: 4.5კვ.მ
საერთო ფართი: 54.5კვ.მ

ბ-ბლოკი
ბინა #1

საცხოვრებელი ფართი: 30.5კვ.მ
საზაფხულო ფართი: 1.6კვ.მ
საერთო ფართი: 32.1კვ.მ

ბ-ბლოკი
ბინა #3

საცხოვრებელი ფართი: 53.1 კვ.მ
საზაფხულო ფართი: 12 კვ.მ
საერთო ფართი: 65.1კვ.მ

H=2.20

ტიპური სართულის გეგმა

შახტა აღჭურვილია

ჰაერის დაწნევის

სისტემით, რაც ემსახურება კიბის.

№1

№2

№3

№1

№2

№3
№4

№5

№6

32.0 m2

4.2 m2

4.6 m2

12.8 m2

12.0 m2

4.5 m2

1.6 m2

3.8 m2

კიბე სადარბაზოს ფართი -137.0კვ.მ

საცხოვრებელი ფართი - 436.4კვ.მ

საზაფხულო ფართი - 67.1კვ.მ

2 სართულის გეგმა

3

3

5 5

d d

g g

9

9

5

5

6

6

7

7

8

8

3

3

2

2

1

1

d d

g g

b b

a a

4

4

DR

DR

DR

DR

200 349 1,000

250
100 1,800 200 800 100

100
1,800 100

200
200

930 800 100 100

100

450 100 2,400

1,800

1,800 1,000 100

1,100 800 100

2,750 100 150

100 3,200

19.7 m2

96.3 m2

ა-ბლოკი
ბინა #1

საცხოვრებელი ფართი: 32.0კვ.მ
საზაფხულო ფართი: 3.8კვ.მ
საერთო ფართი: 35.8კვ.მ

ა-ბლოკი
ბინა #3

საცხოვრებელი ფართი: 57.7კვ.მ
საზაფხულო ფართი: 19.7კვ.მ
საერთო ფართი: 77.4კვ.მ

ა-ბლოკი
ბინა #2

საცხოვრებელი ფართი: 35.3კვ.მ
საზაფხულო ფართი: 3.9კვ.მ
საერთო ფართი: 39.2კვ.მ

ბ-ბლოკი
ბინა #4

საცხოვრებელი ფართი: 64.3კვ.მ
საზაფხულო ფართი: 12.8კვ.მ
საერთო ფართი: 77.1კვ.მ

ბ-ბლოკი
ბინა #5

საცხოვრებელი ფართი: 56.3კვ.მ
საზაფხულო ფართი: 4.6კვ.მ
საერთო ფართი: 60.9კვ.მ

ბ-ბლოკი
ბინა #6

საცხოვრებელი ფართი: 57.2კვ.მ
საზაფხულო ფართი: 4.2კვ.მ
საერთო ფართი: 61.4კვ.მ

არქიტექტურული ნაწილი ფურც. ფ-ბი მასშტაბი

პროექტის სახელწოდება

1:100
შეამოწმა

არქიტექტორი

პრ. მთ. არქ.

დირექტორი შ. ლეკიაშვილი

შ. ლეკიაშვილი

თ. გველესიანი

შ. ლეკიაშვილი

X
xyz.ge

Y

მის: ქ. თბილისი,
ს.კანდელაკის ქ. #3
საფოსტო ინდექსი: 0160
ტელ: (995 32) 237 30 50
ელ-ფოსტა:

xyz.ge@yahoo.com

Z

მრავალფუნქციური შენობა-ნაგებობა

1

1

2

2

3 სართულის გეგმა

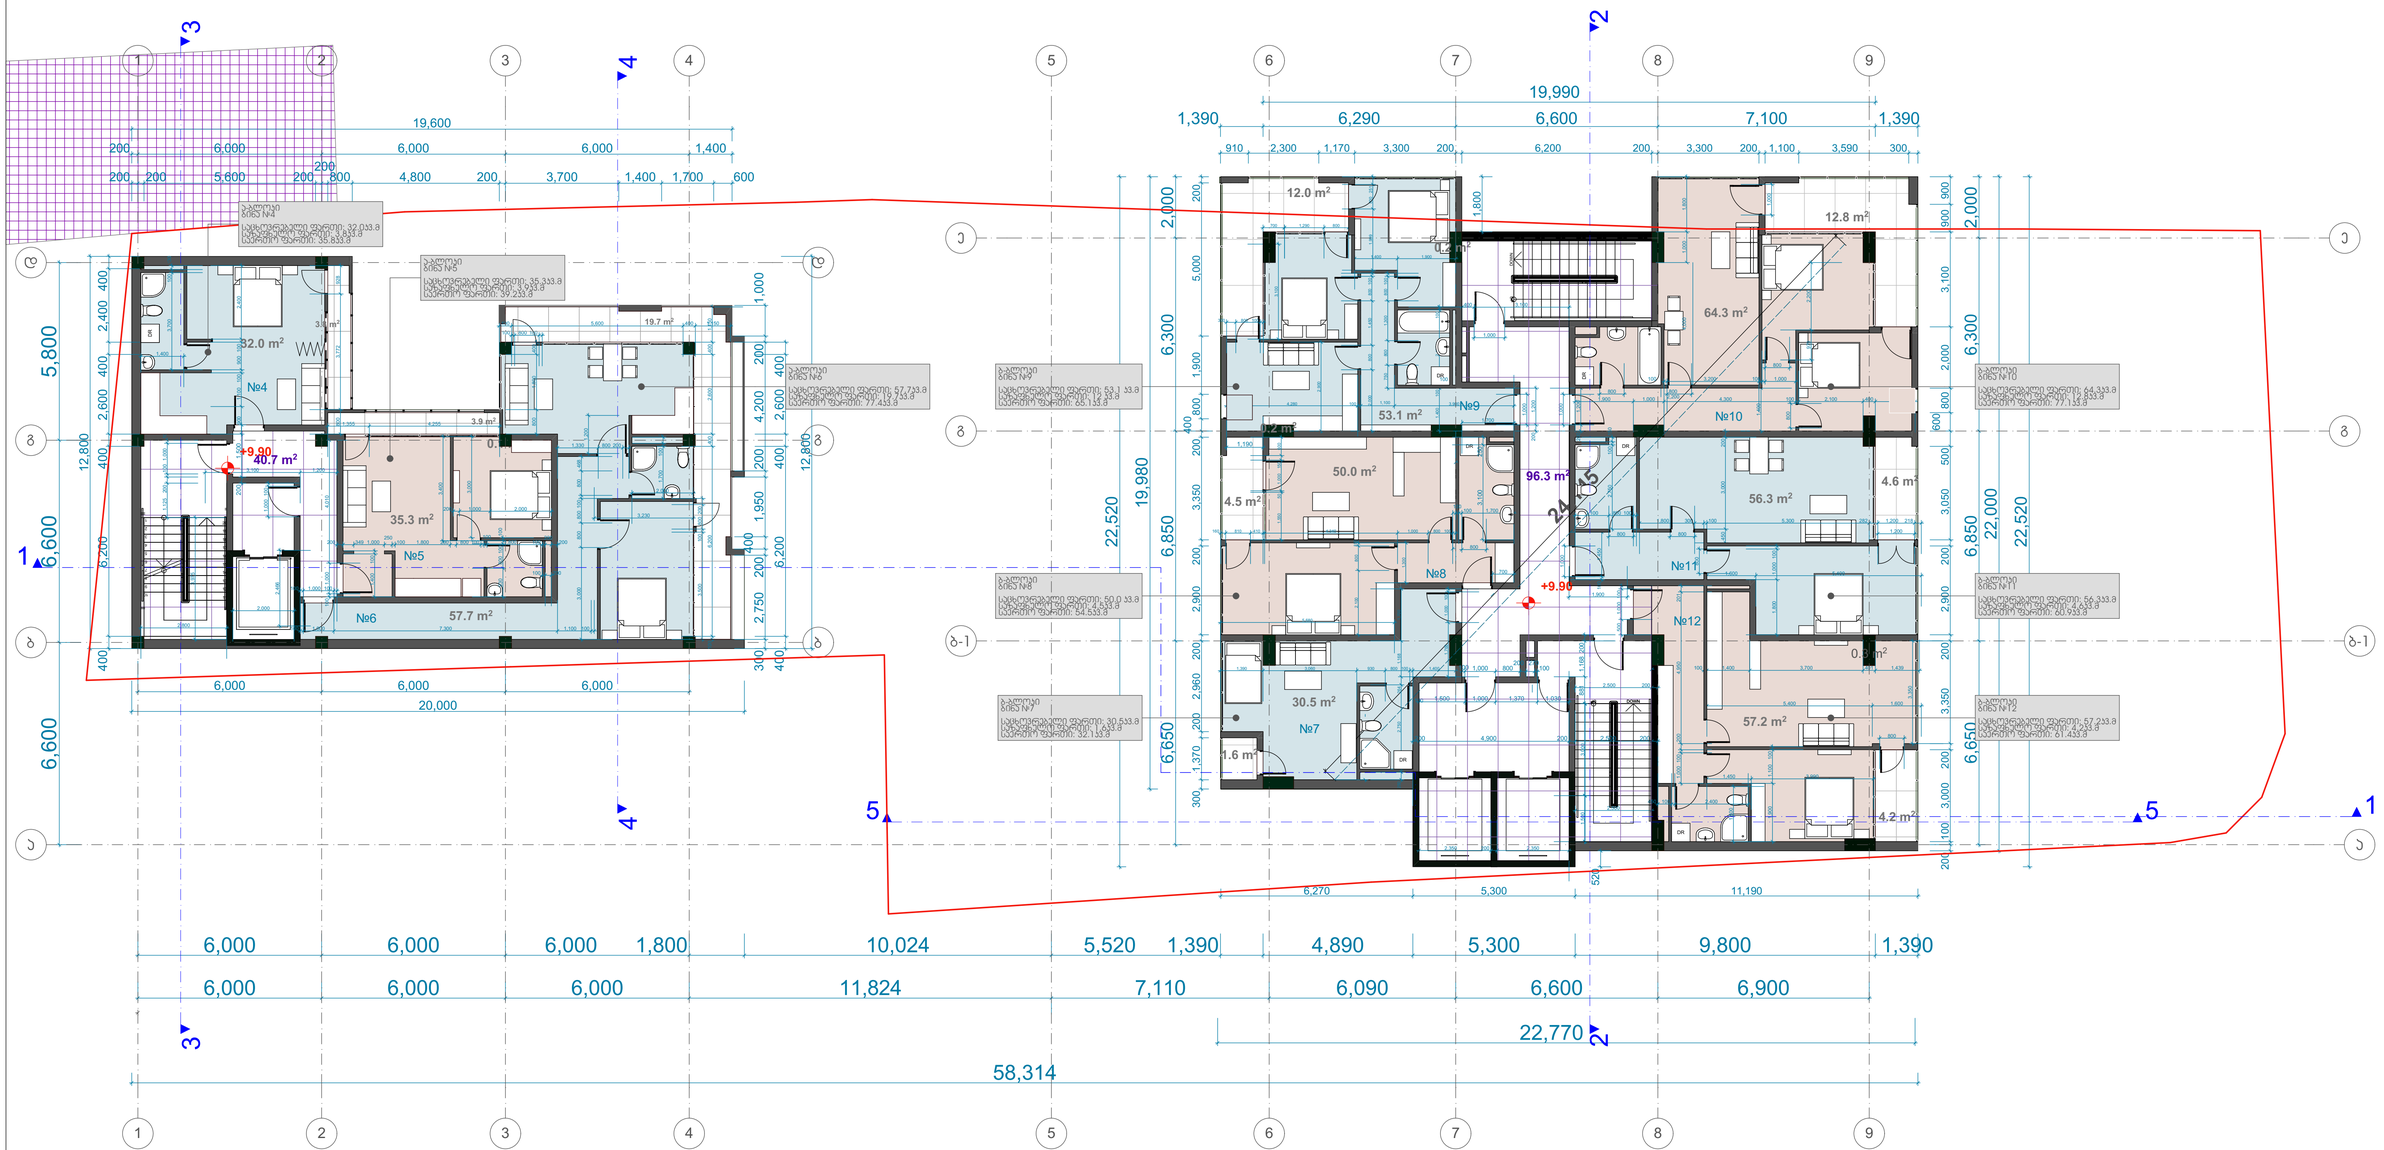

ჯიბე სადარბაზოს ფართი - 137.03კ.მ
საცხოვრებელი ფართი - 436.45კ.მ
საზაფხულო ფართი - 67.15კ.მ

პროექტის სახელწოდება		
მრავალფუნქციური შენობა-ნაგებობა		
დირექტორი	მ. ღუნიძგული	
არქიტექტორი	მ. ღუნიძგული	
არქიტექტორი	თ. გველესიანი	
შემოწმება	მ. ღუნიძგული	
არქიტექტურული ნაწილი	ფურც.	ფ-ბი მასშტაბი
ტიპური სართულის გეგმა		1:100

4 სართულის გეგმა

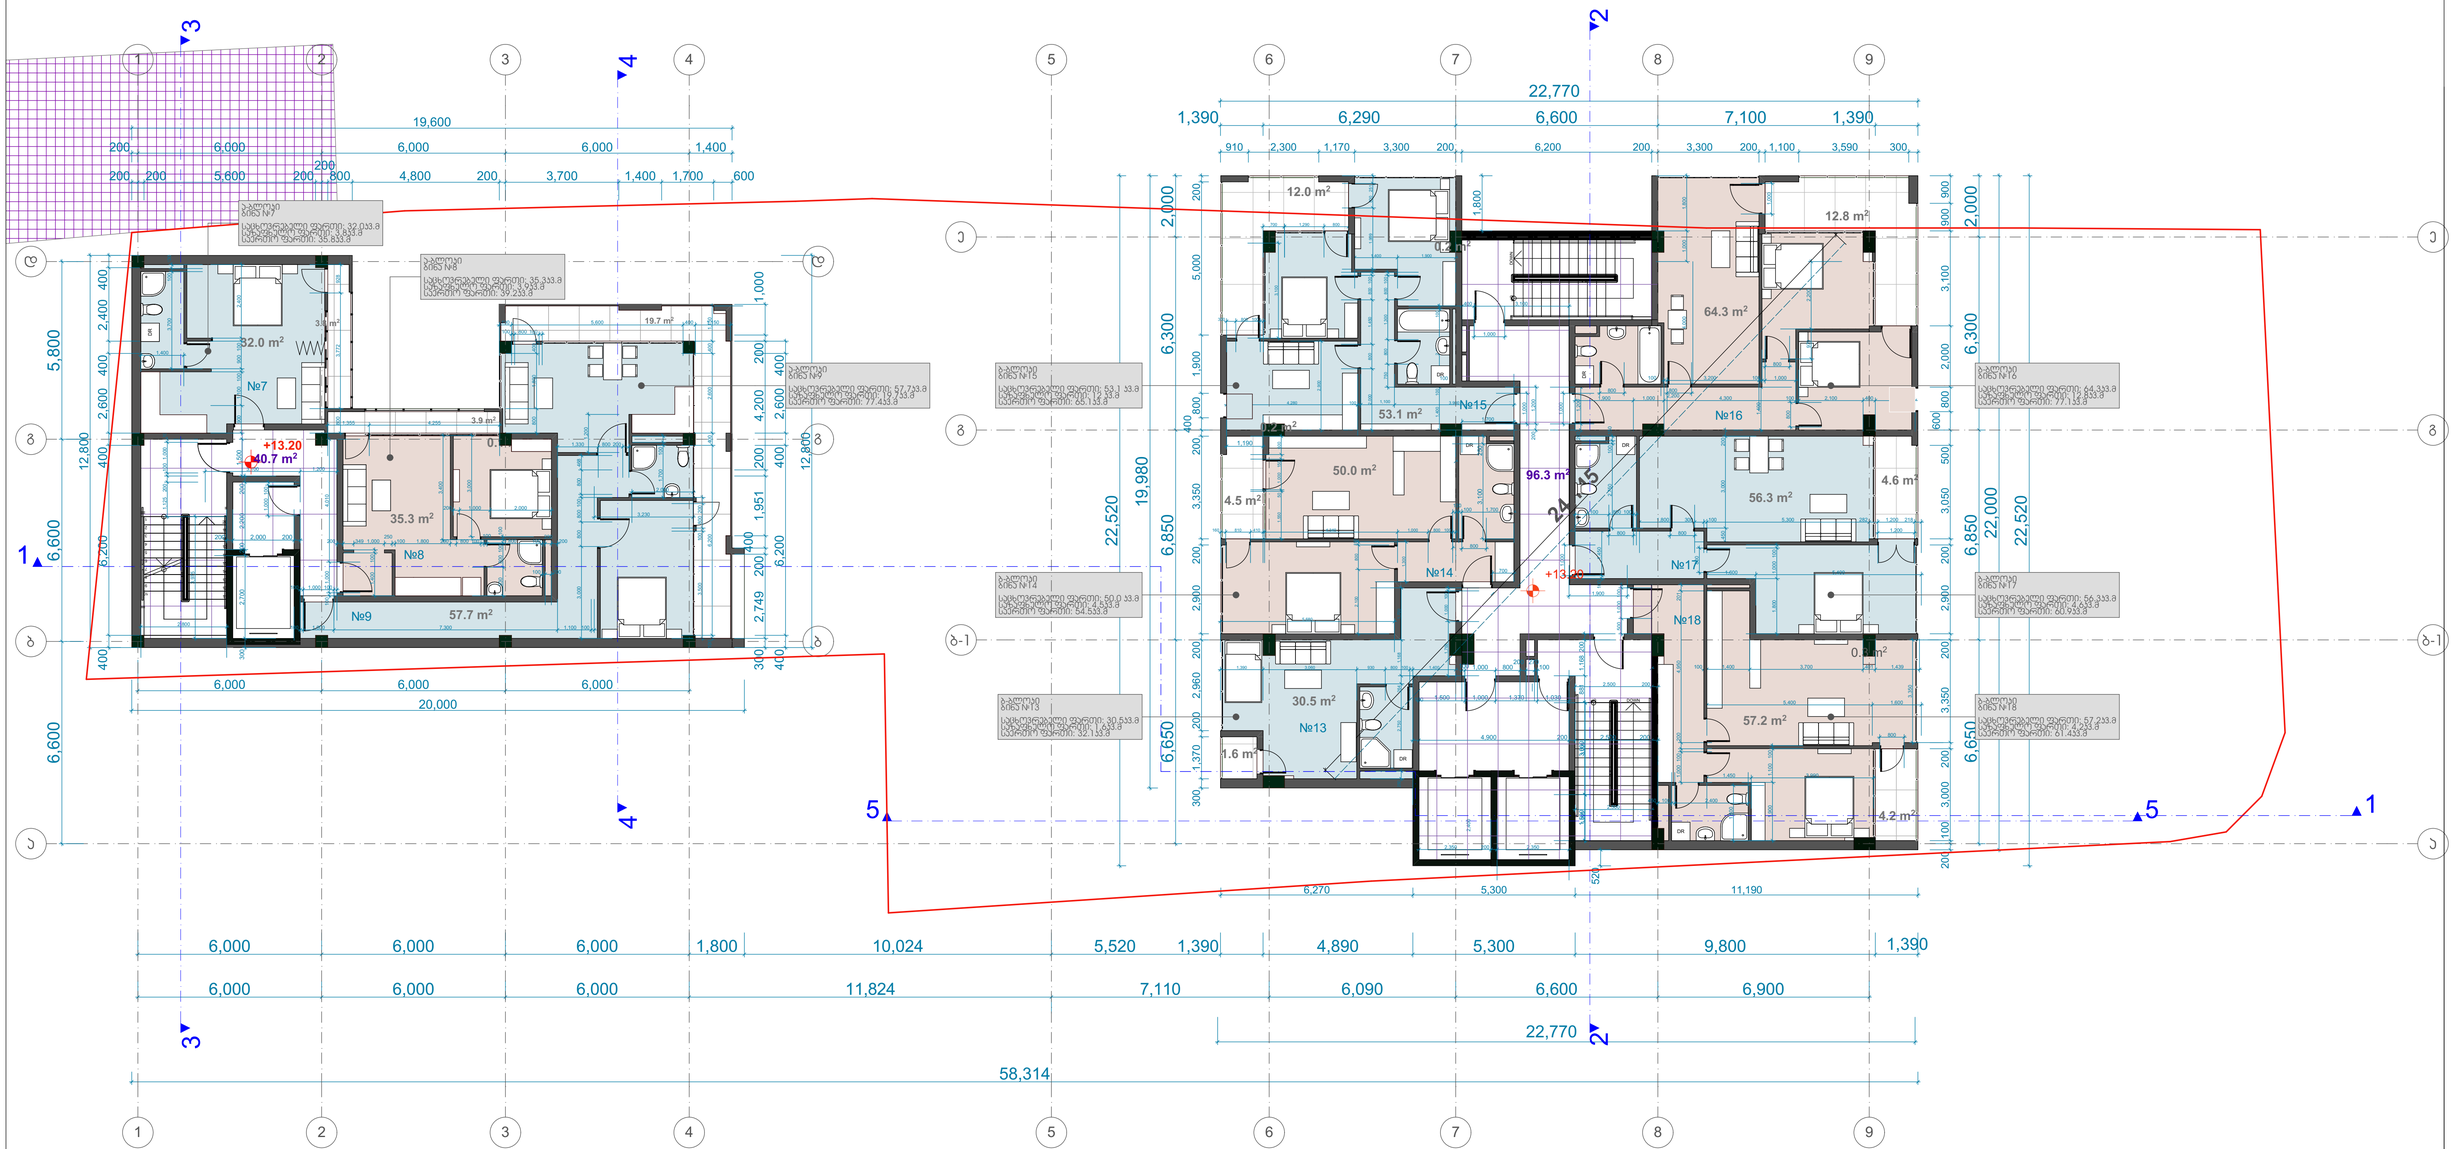

ჯიბე სადარბაზოს ფართი - 137.0 კვ.მ
საცხოვრებელი ფართი - 436.4კვ.მ
საზაფხულო ფართი - 67.1კვ.მ

პროექტის სახელწოდება		
მრავალფუნქციური შენობა-ნაგებობა		
დირექტორი	მ. ღუნიძგული	
არქიტექტორი	მ. ღუნიძგული	
არქიტექტორი	თ. გველესიანი	
შემოწმება	მ. ღუნიძგული	
არქიტექტურული ნაწილი	ფურც.	ფ-ბი მასშტაბი
ტიპური სართულის გეგმა		1:100

5 სართულის გეგმა

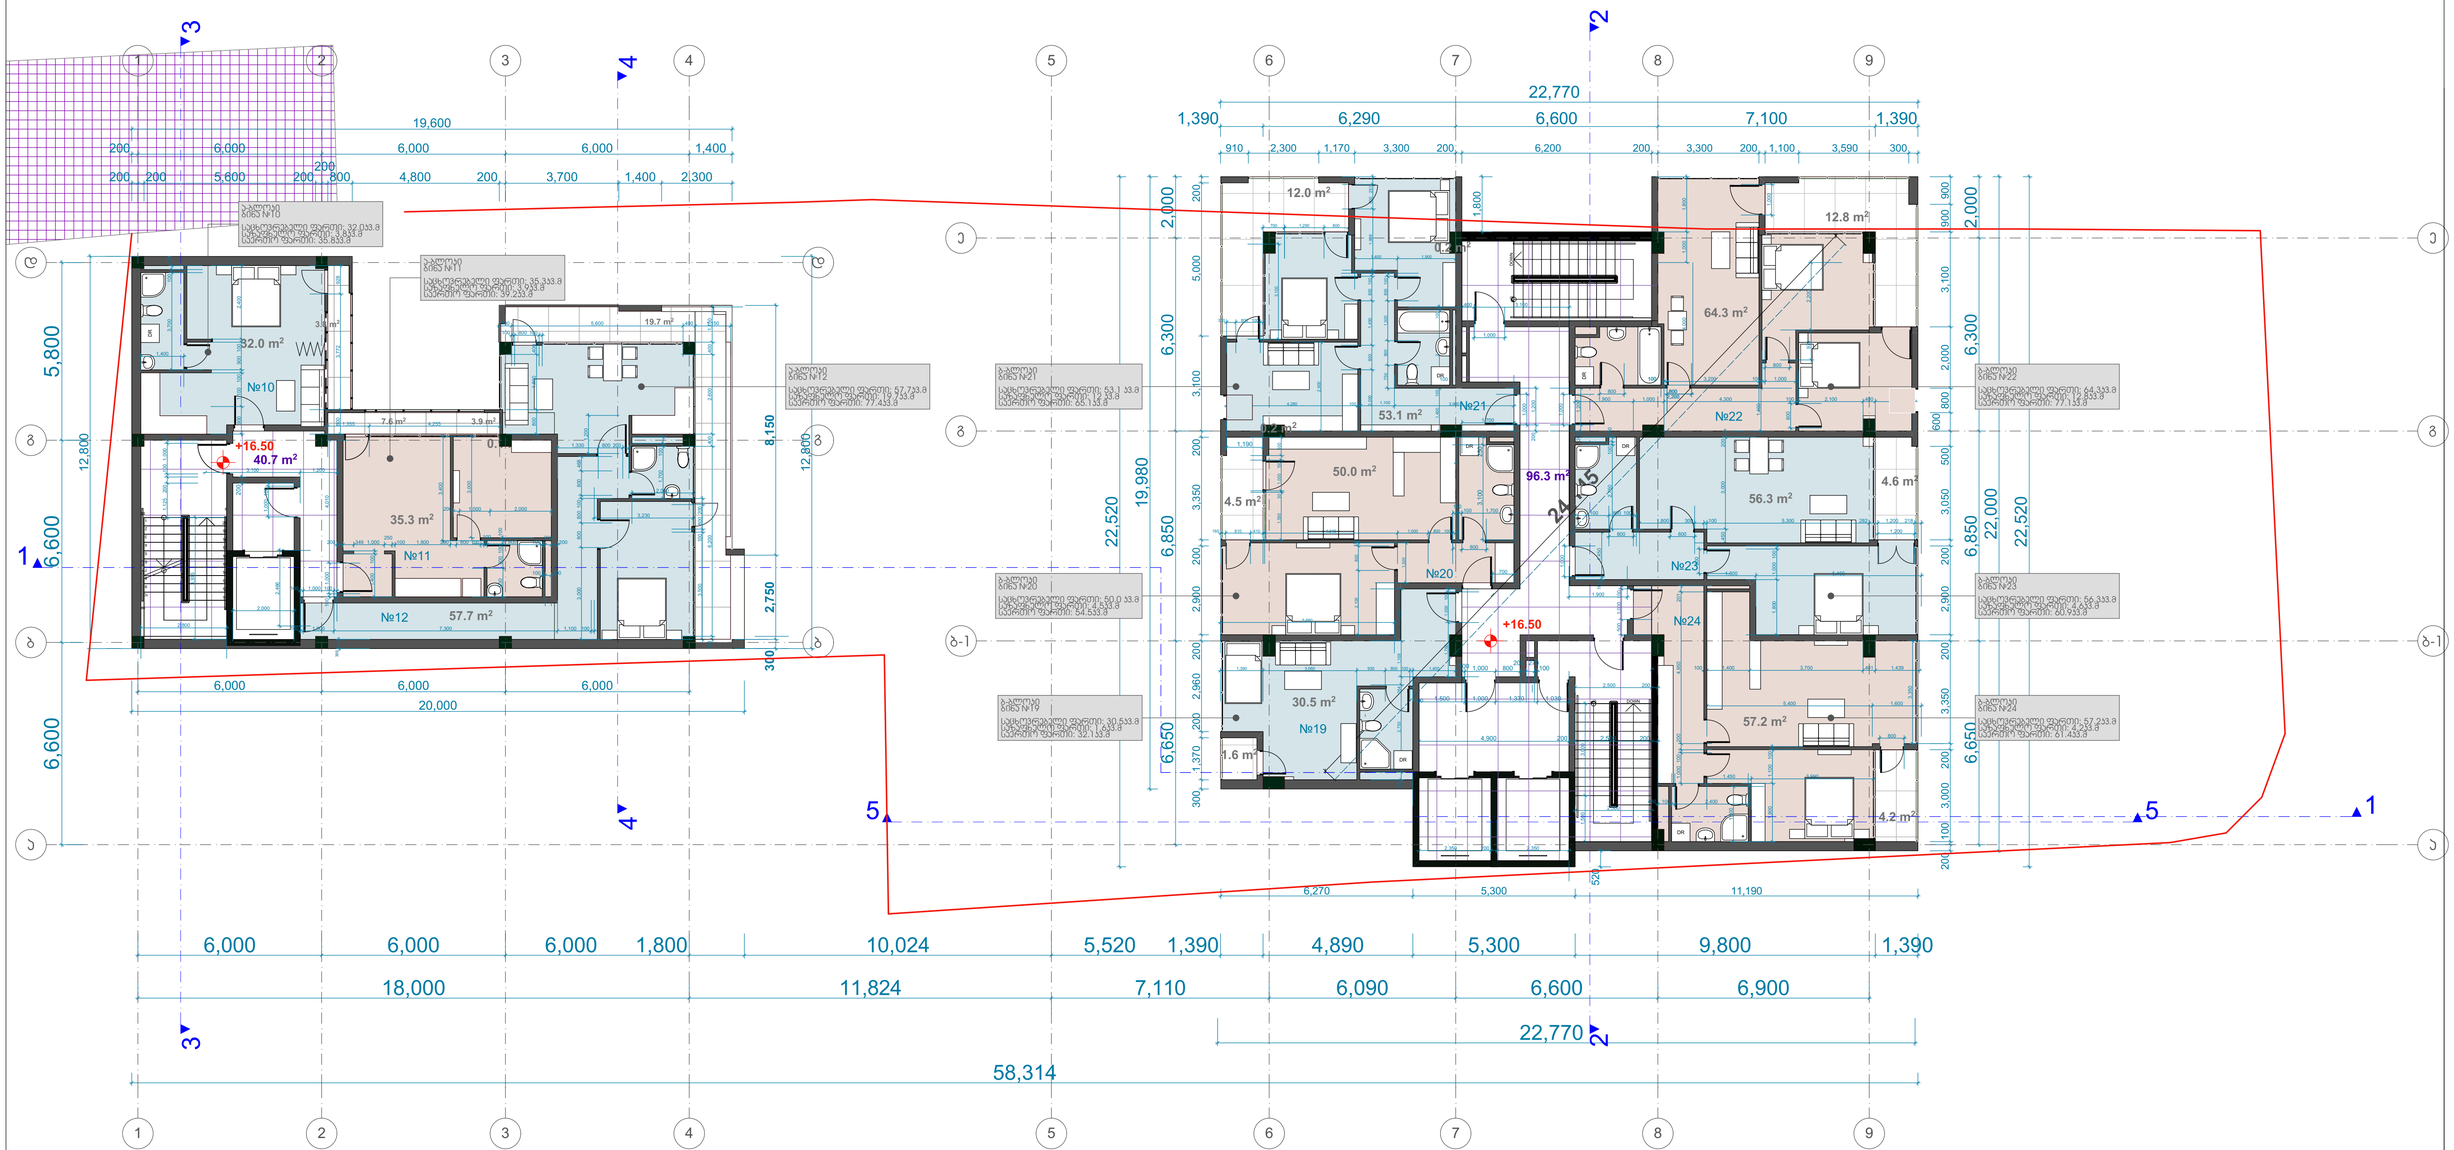

ჯიბე სადარბაზოს ფართი -137,0 კვ.მ
საცხოვრებელი ფართი - 436,4კვ.მ
საზაფხულო ფართი - 67,1კვ.მ

		პროექტის სახელწოდება
		მრავალფუნქციური შენობა-ნაგებობა
დირექტორი	მ. ღუნიძგული	
არქ. მთ. არქ.	მ. ღუნიძგული	არქიტექტურული ნაწილი ფურც. ფ-ბი მასშტაბი
არქიტექტორი	თ. გვეტაძე	ტიპური სართულის გეგმა 1:100
შეკრიბა	მ. ღუნიძგული	

ბ სართულის გეგმა

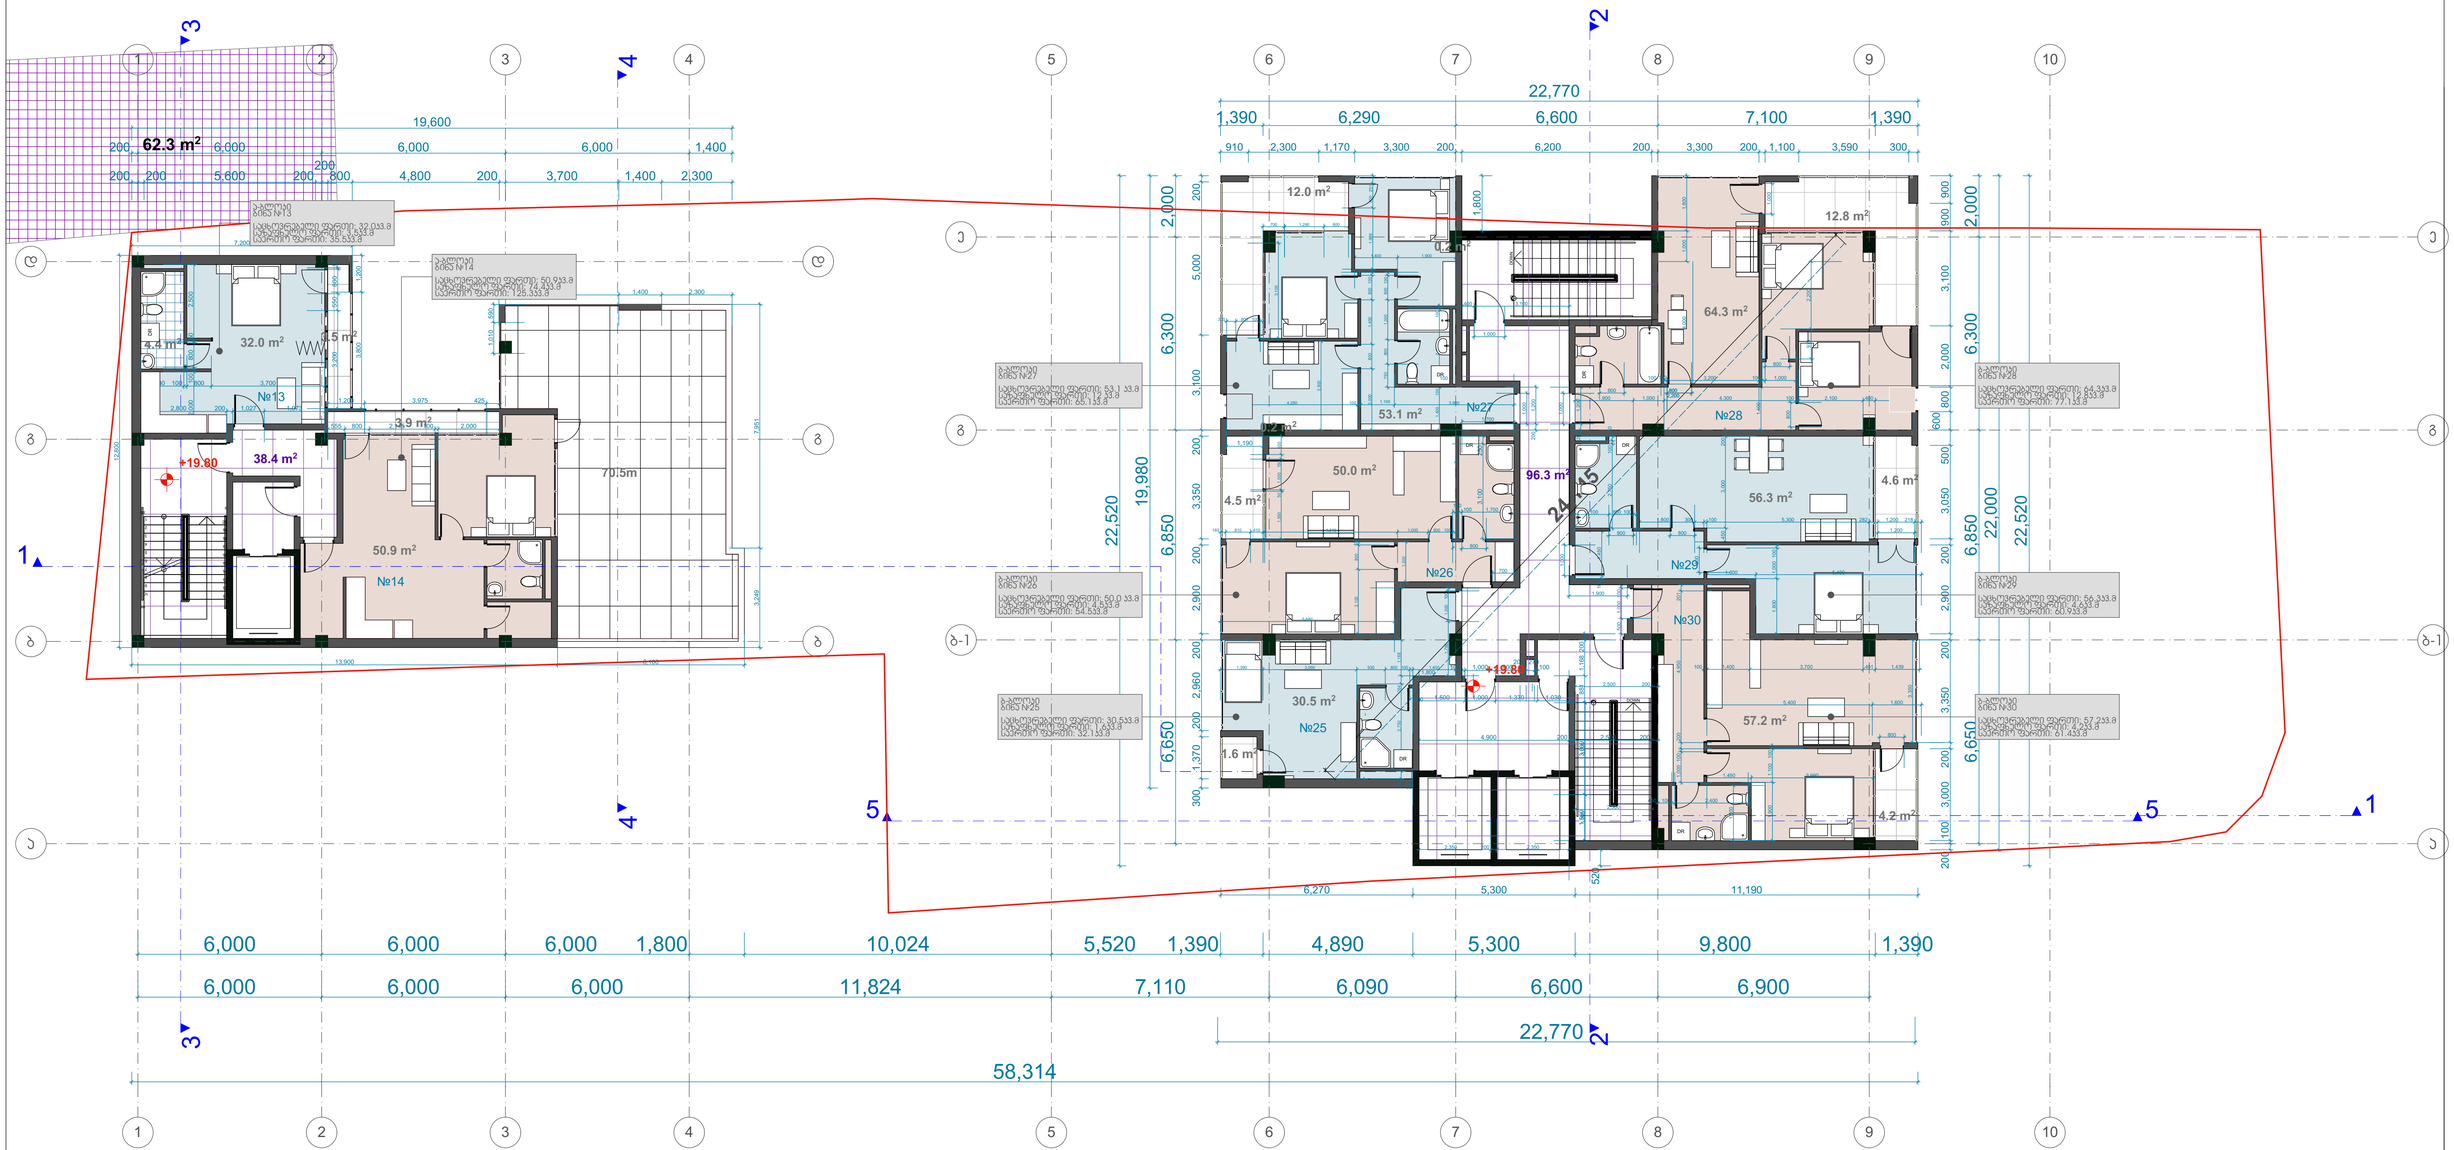

ჯიბე სადარბაზოს ფართი - 134,7კვ.მ
საცხოვრებელი ფართი - 394,3კვ.მ
საზაფხულო ფართი - 117,6კვ.მ

		პროექტის სახელწოდება	
		მრავალფუნქციური შენობა-ნაგებობა	
დირექტორი	მ. ღუნიძგული		
არ. მთ. არქ.	მ. ღუნიძგული	არქიტექტურული ნაწილი ფურც.	ფ-ბი მასშტაბი
არქიტექტორი	თ. გვეტაძე	ტიპური სართულის გეგმა	1:100
შეამოწმა	მ. ღუნიძგული		

სახურავის გეგმა ა-ბლოკისთვის

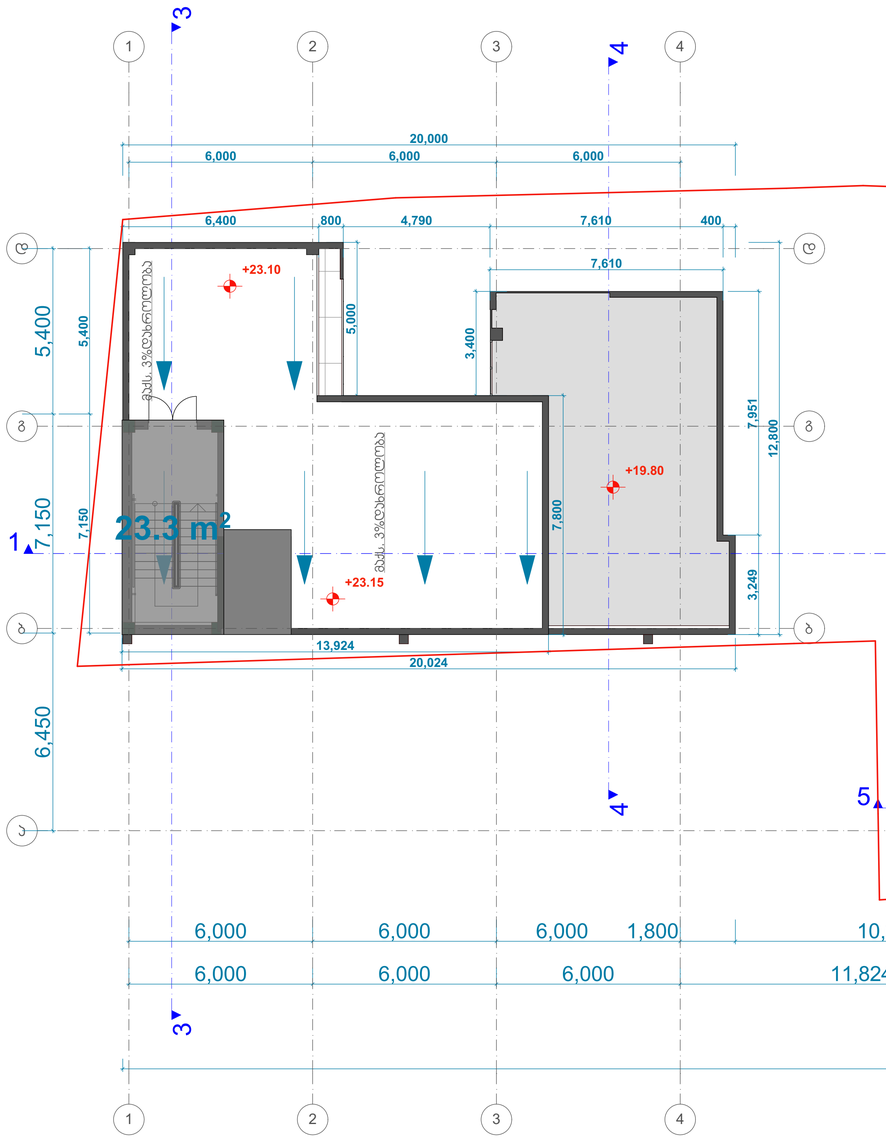

7 სართულის გეგმა ბ-ბლოკისთვის

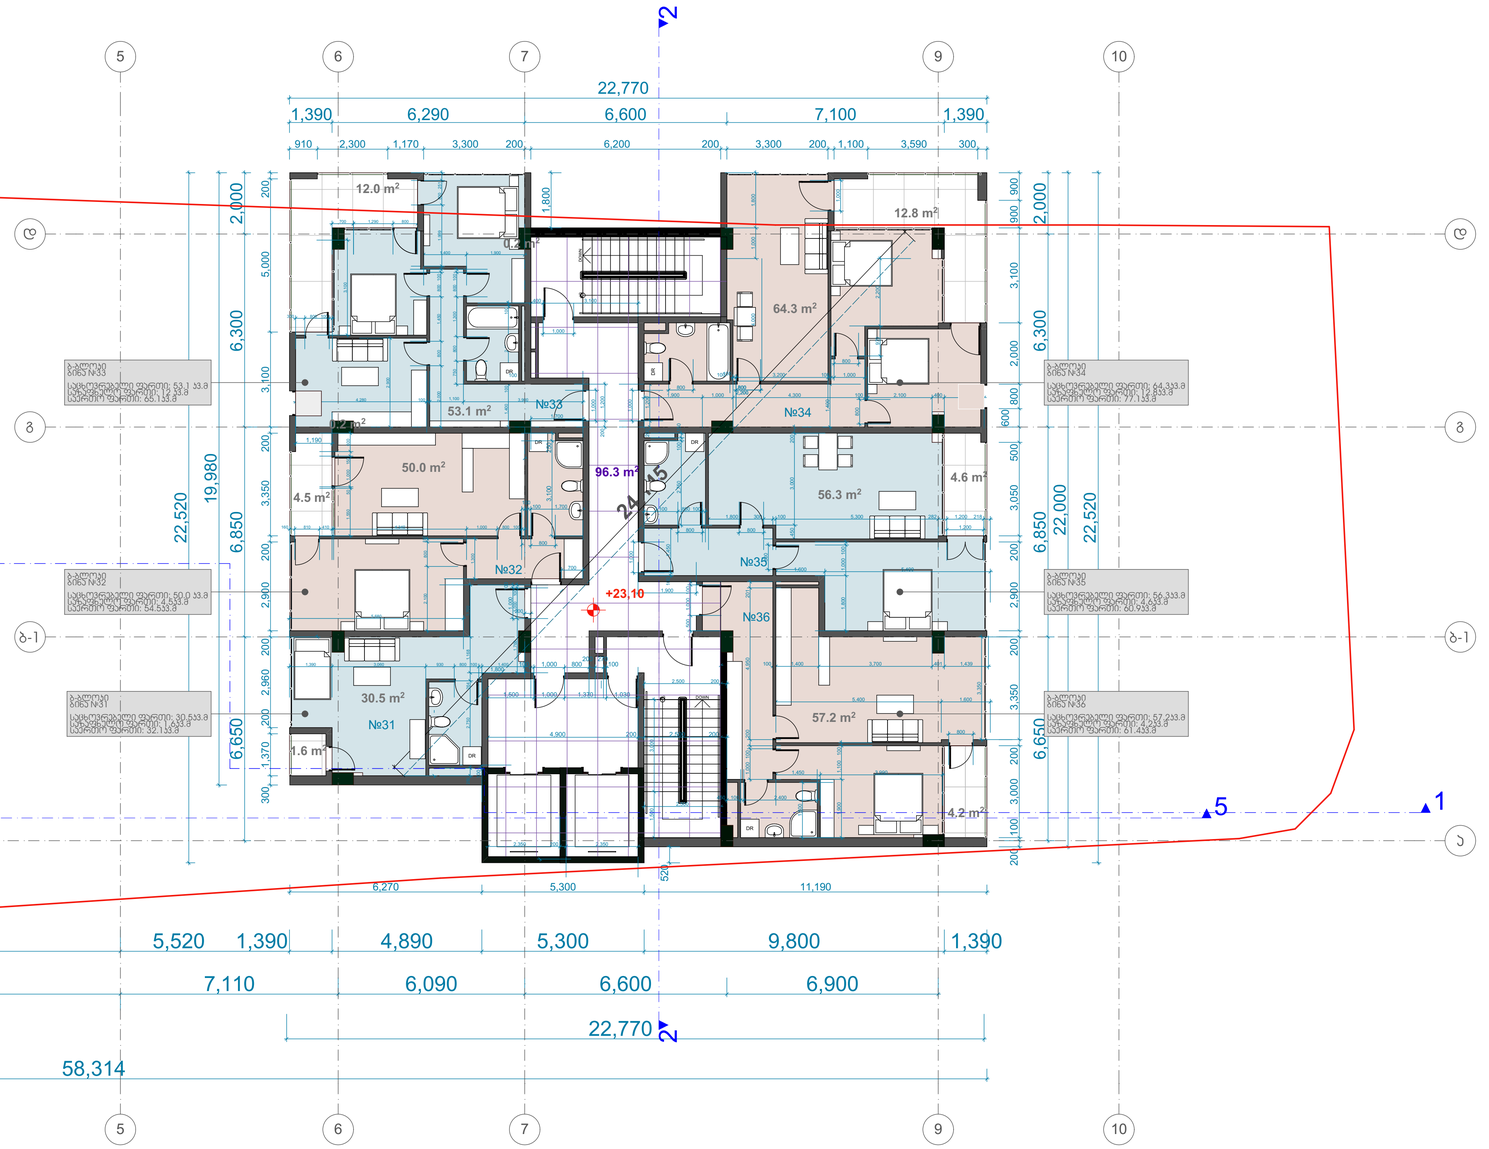

ჯიბე სადარბაზოს ფართი - 119.6კვ.მ
საცხოვრებელი ფართი - 311.4კვ.მ
საზაფხულო ფართი - 39.7კვ.მ

	პროექტის სახელწოდება	
	მრავალფუნქციური შენობა-ნაგებობა	
დირექტორი	შ. ღუნიაშვილი	
პრ. მთ. არქ.	შ. ღუნიაშვილი	არქიტექტურული ნაწილი ფურც. ფ-ბი მასშტაბი
პროექტირების	თ. გვეტაძე	ტიპური სართულის გეგმა 1:100
შეამოწმა	შ. ღუნიაშვილი	

8 სართულის გეგმა

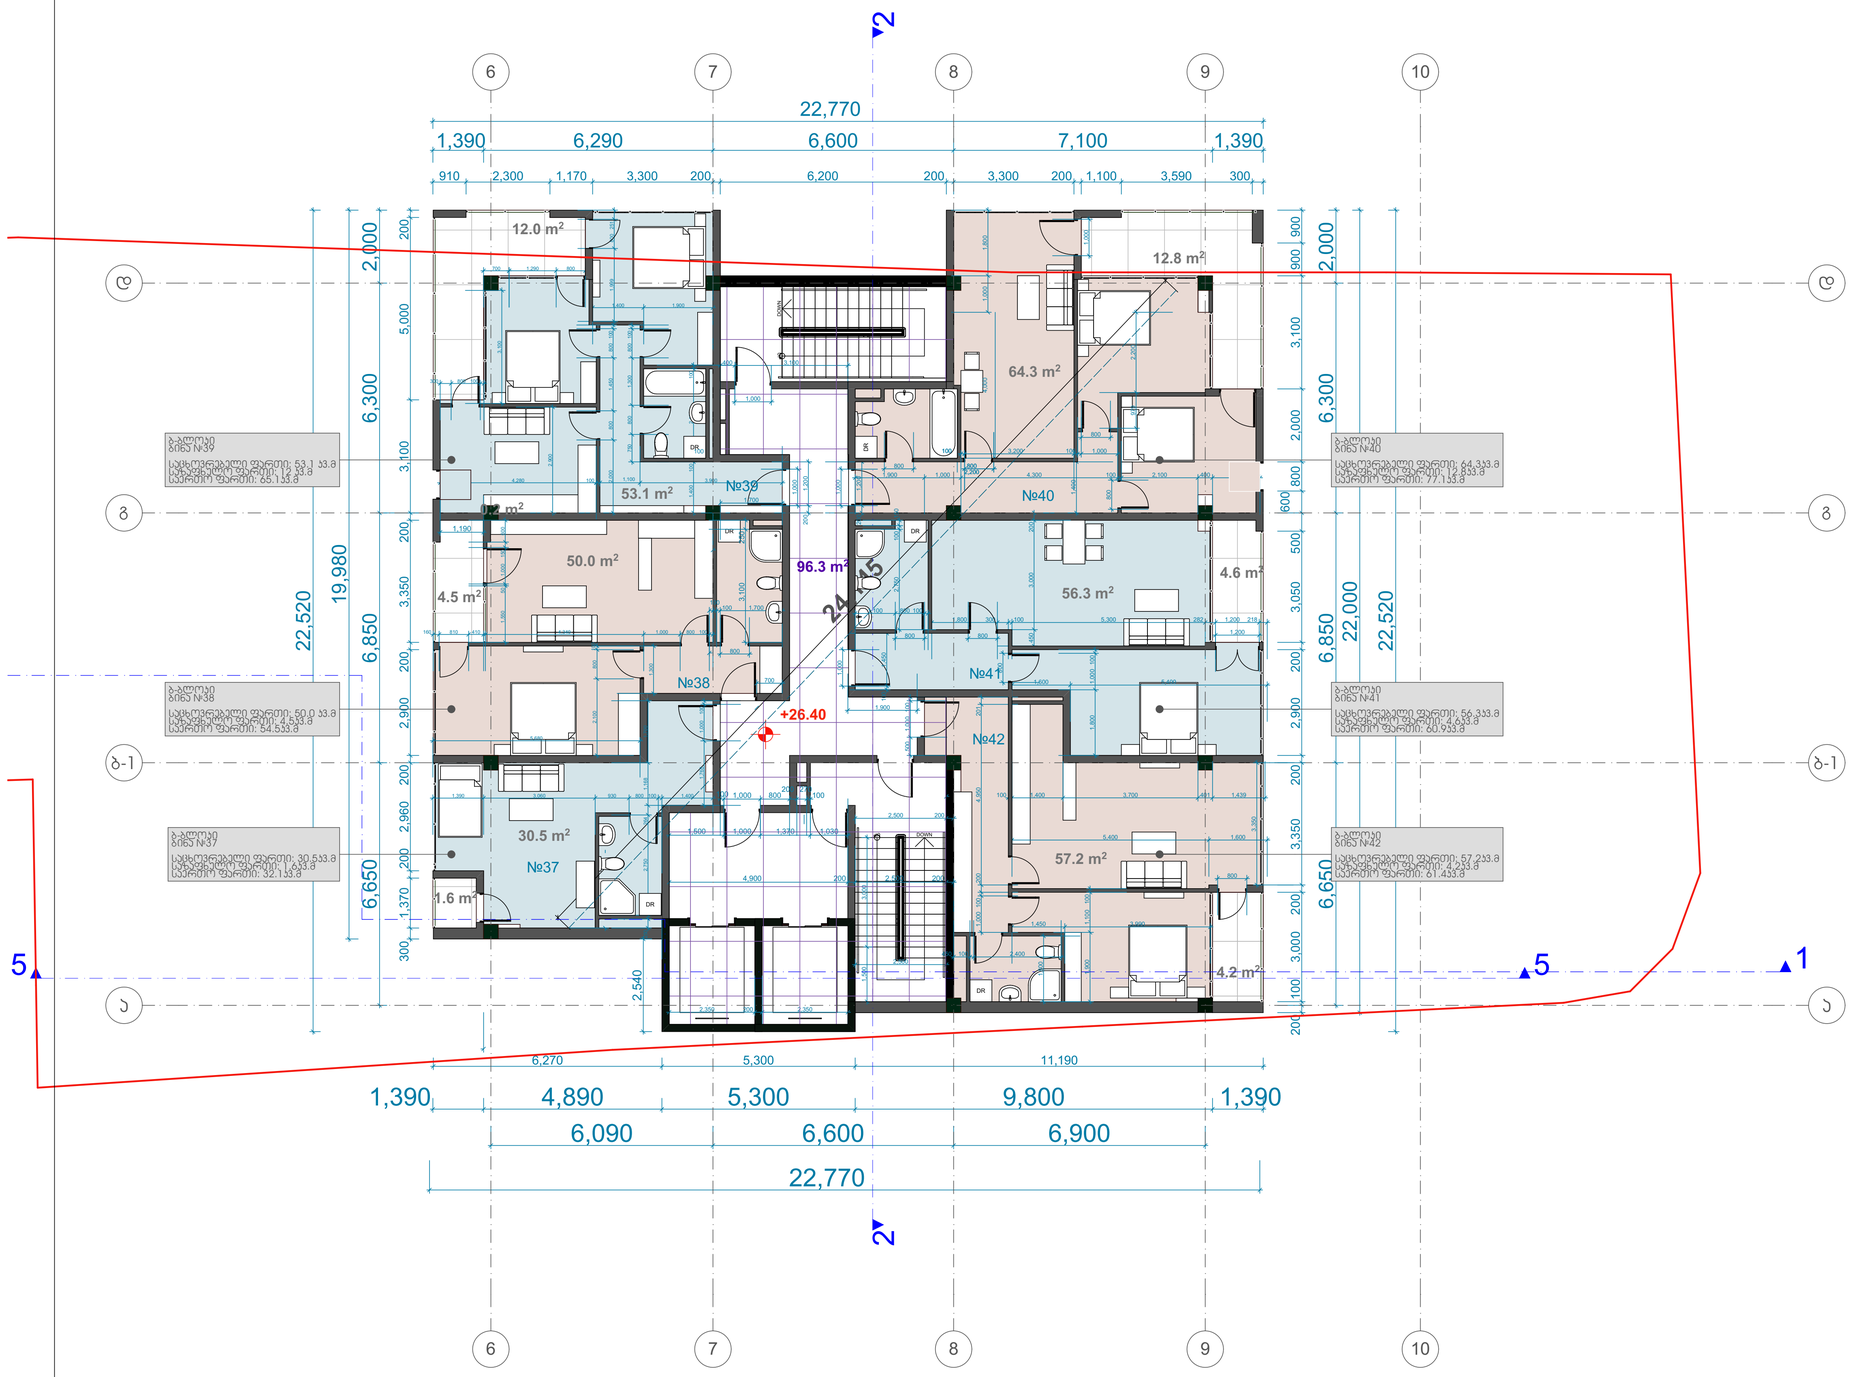

ჯიბე სადარბაზოს ფართი - 96.3კ3.მ
საცხოვრებელი ფართი - 311.4კ3.მ
საზაფხულო ფართი - 39.7კ3.მ

		პროექტის სახელწოდება	
		მრავალფუნქციური შენობა-ნაგებობა	
დირექტორი	გ. ლეკიშვილი		
პრ. მთ. არქ.	გ. ლეკიშვილი	არქიტექტურული ნაწილი ფურც.	ფ-ბი მასშტაბი
არქიტექტორი	თ. გველესიანი	ტიპური სართულის გეგმა	1:100
მშენებლობა	გ. ლეკიშვილი		


9 სართულის გეგმა

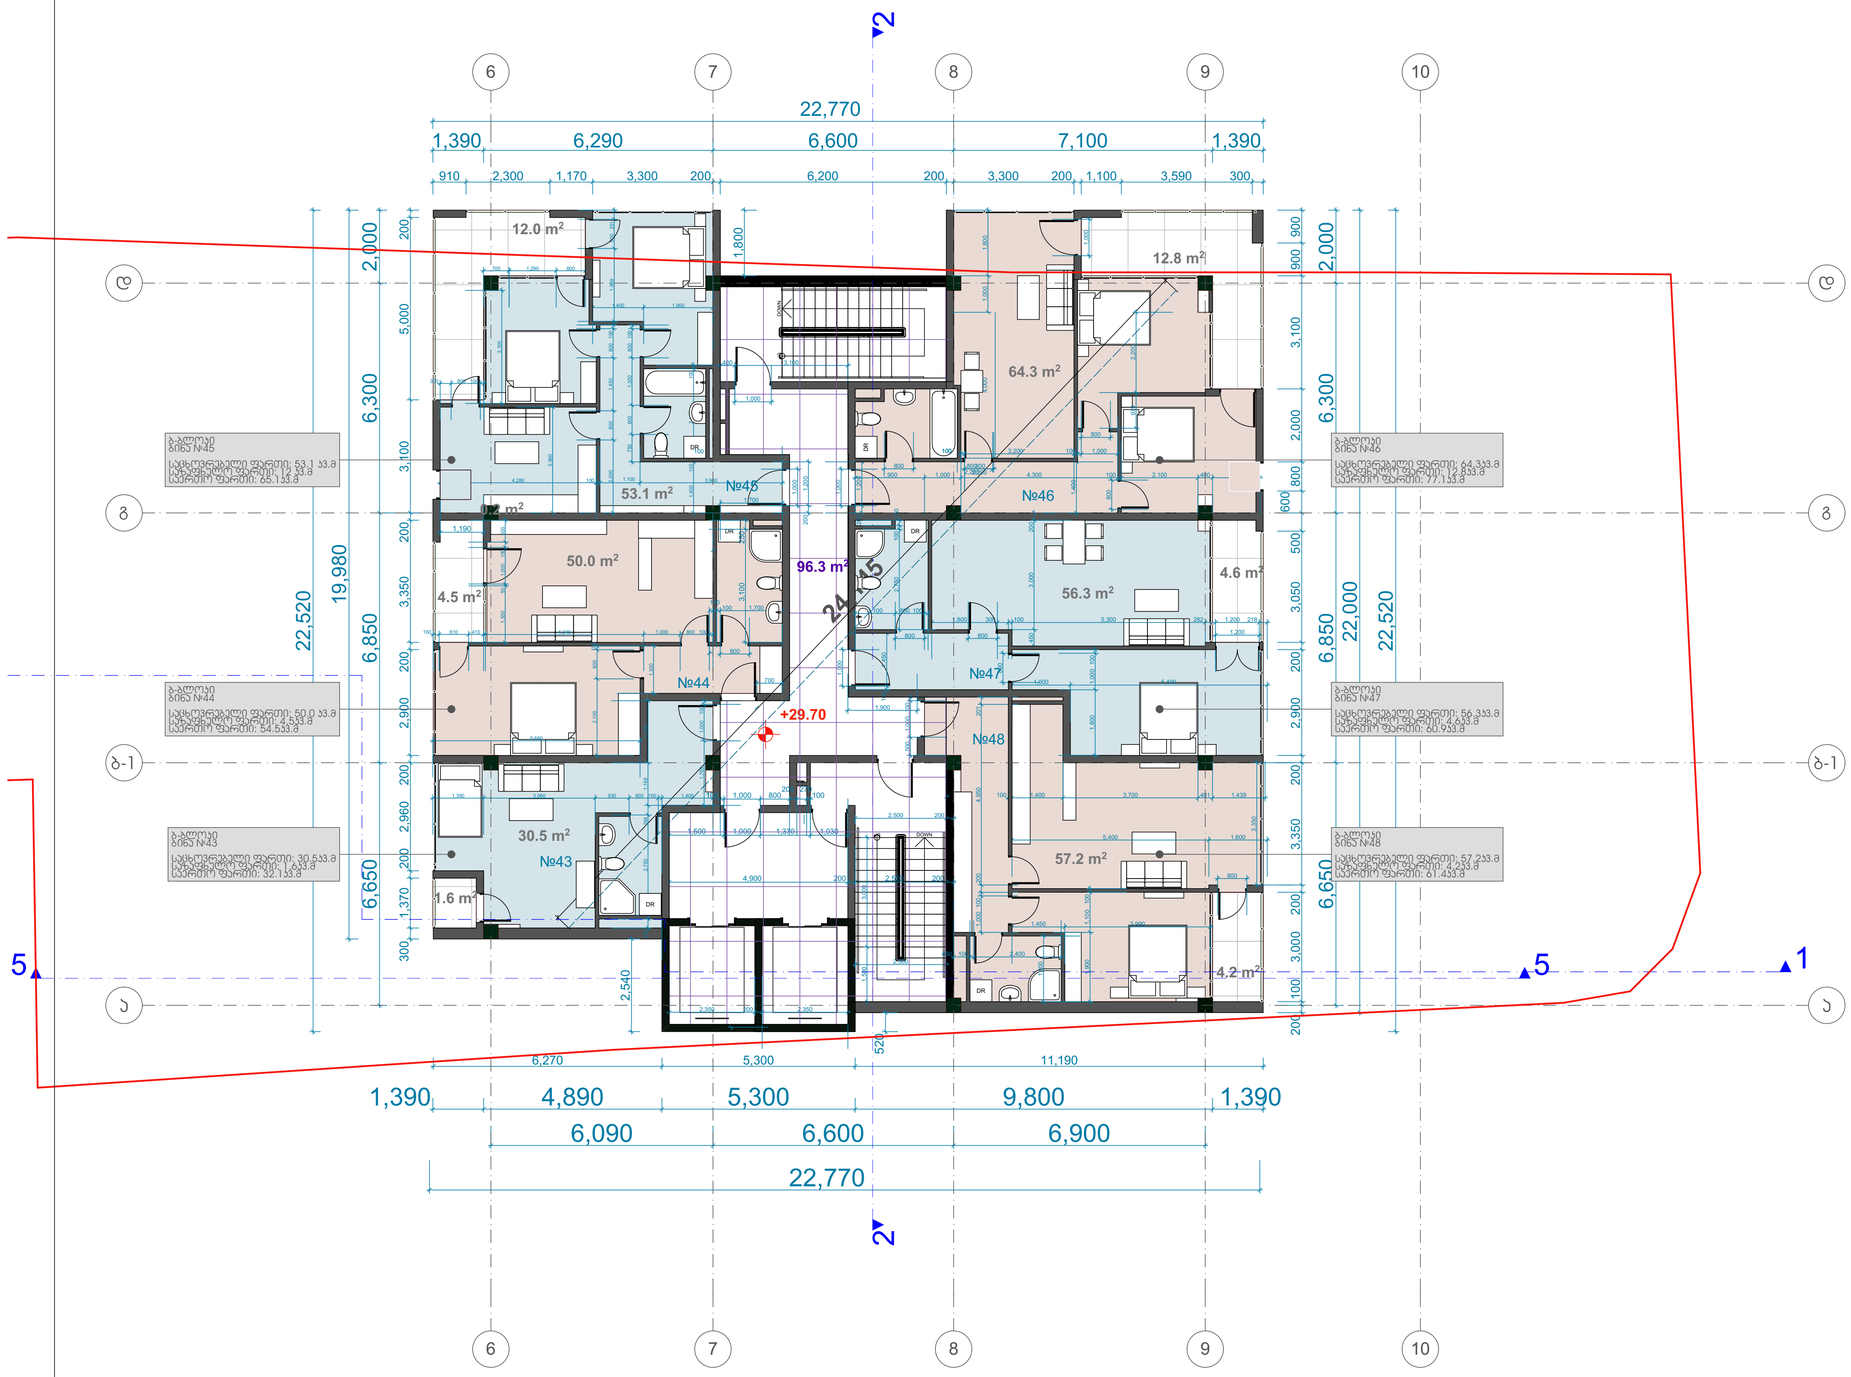

ჯიბე სადარბაზოს ფართი - 96.3კ3.მ
საცხოვრებელი ფართი - 311.4კ3.მ
საზაფხულო ფართი - 39.7კ3.მ

		პროექტის სახელწოდება	
		მრავალფუნქციური შენობა-ნაგებობა	
დირექტორი	გ. ლეკიაშვილი		
პრ. მთ. არქ.	გ. ლეკიაშვილი	არქიტექტურული ნაწილი ფურც.	ფ-ბი მასშტაბი
არქიტექტორი	თ. გველესიანი	ტიპური სართულის გეგმა	1:100
შეამოწმა	გ. ლეკიაშვილი		

მის.: ქ. თბილისი, ს.ანდღულაძის ქ. №3
საკონტაქტო ინფორმაცია: 0160
ტელ: 995 322 237 30 50
პირ.ფოსტა:
xyz.ge@yahoo.com

10 სართულის გეგმა

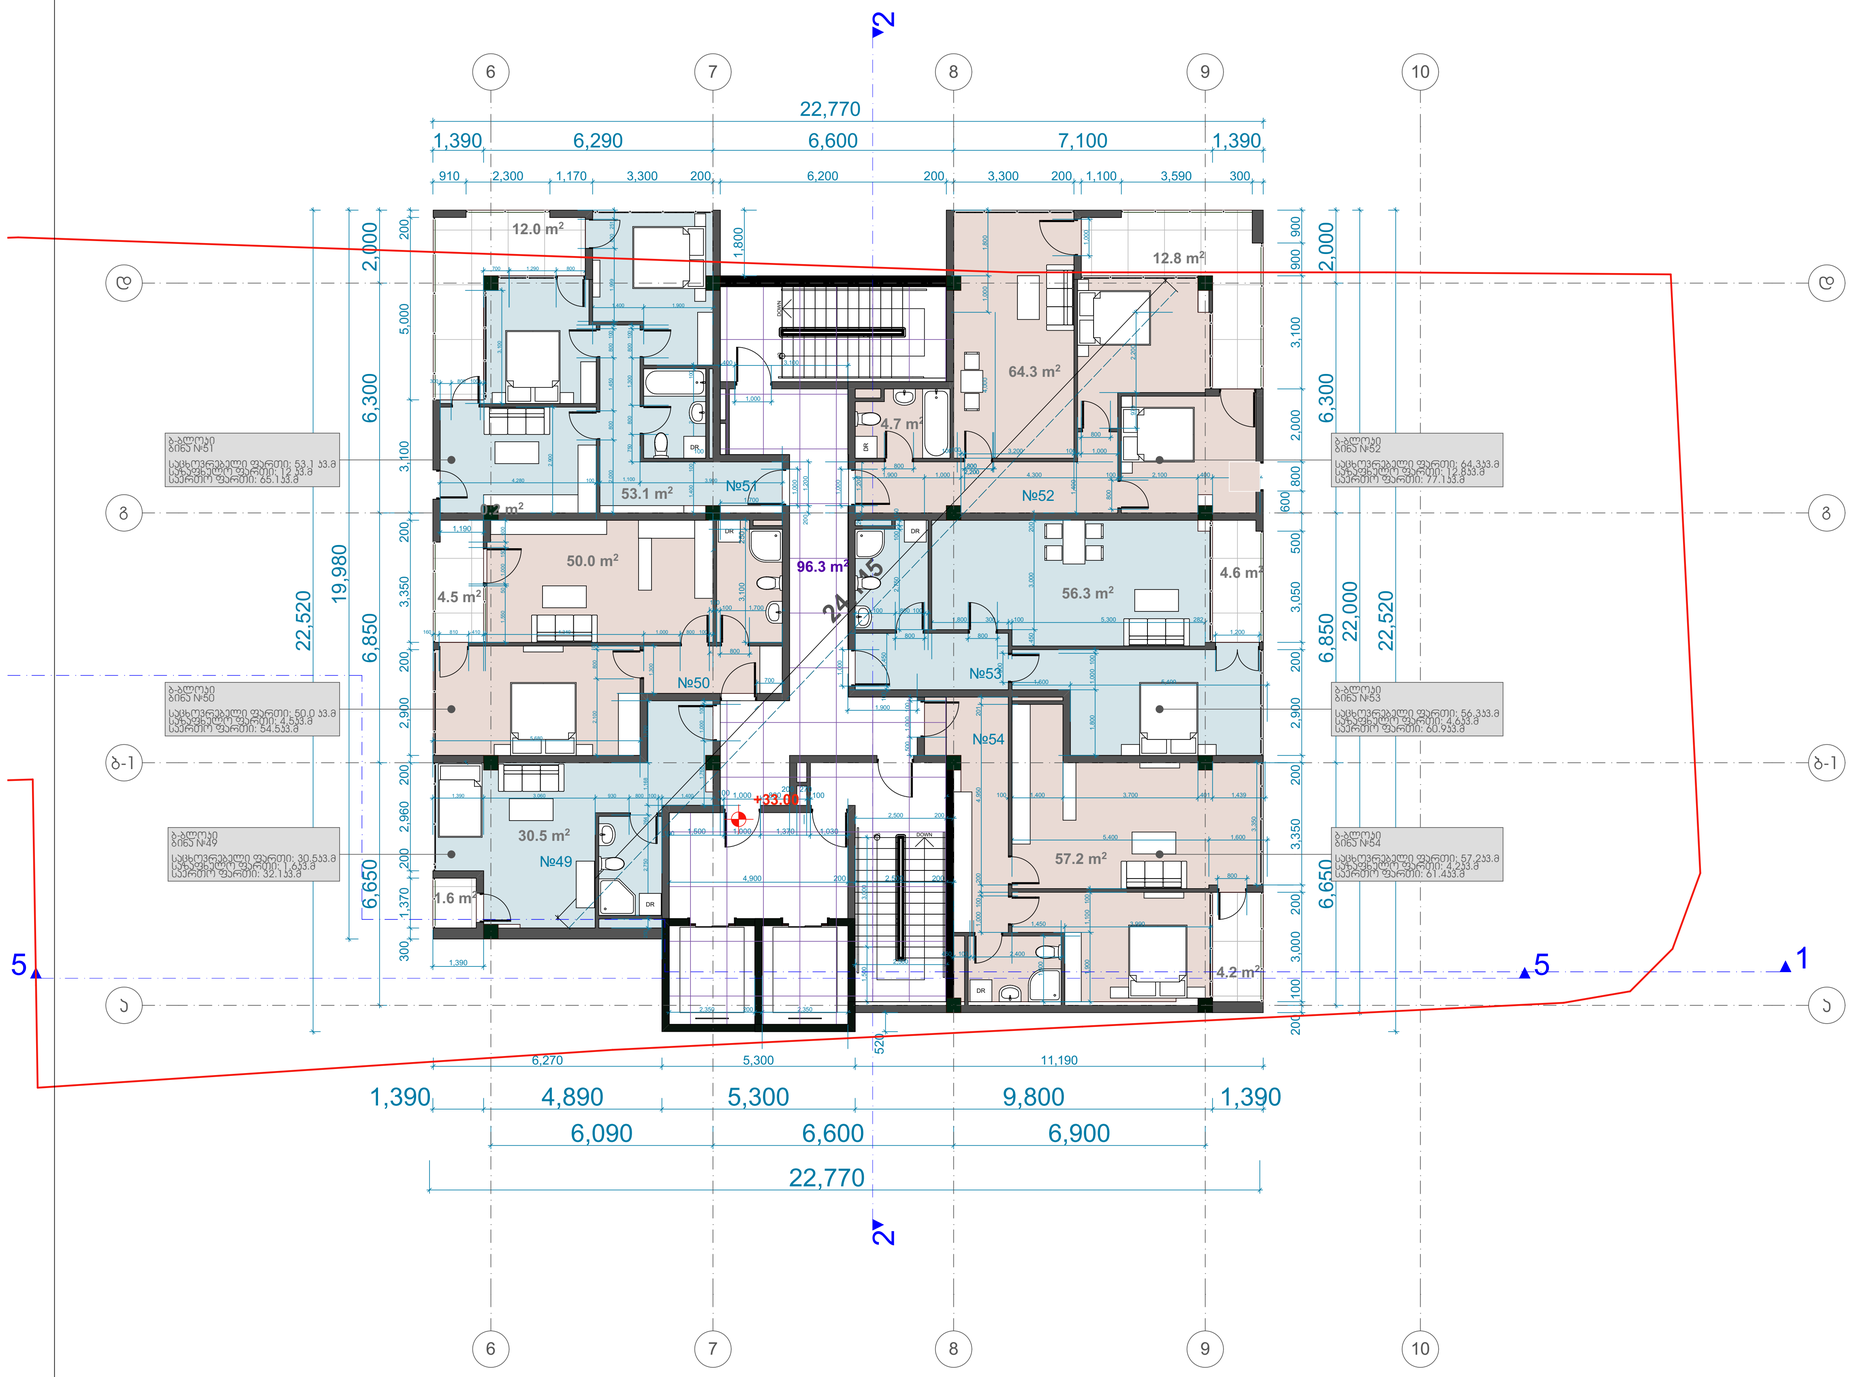

ჯიბე სადარბაზოს ფართი - 96.3კ3.მ
საცხოვრებელი ფართი - 311.4კ3.მ
საზაფხულო ფართი - 39.7კ3.მ

		პროექტის სახელწოდება	მრავალფუნქციური შენობა-ნაგებობა
დირექტორი	გ. ლეკიაშვილი		
პრ. მთ. არქ.	გ. ლეკიაშვილი	არქიტექტურული ნაწილი ფურც.	ფ-ბი მასშტაბი
არქიტექტორი	თ. გველესიანი	ტიპური სართულის გეგმა	1:100
შეამოწმა	გ. ლეკიაშვილი		

11 სართულის გეგმა

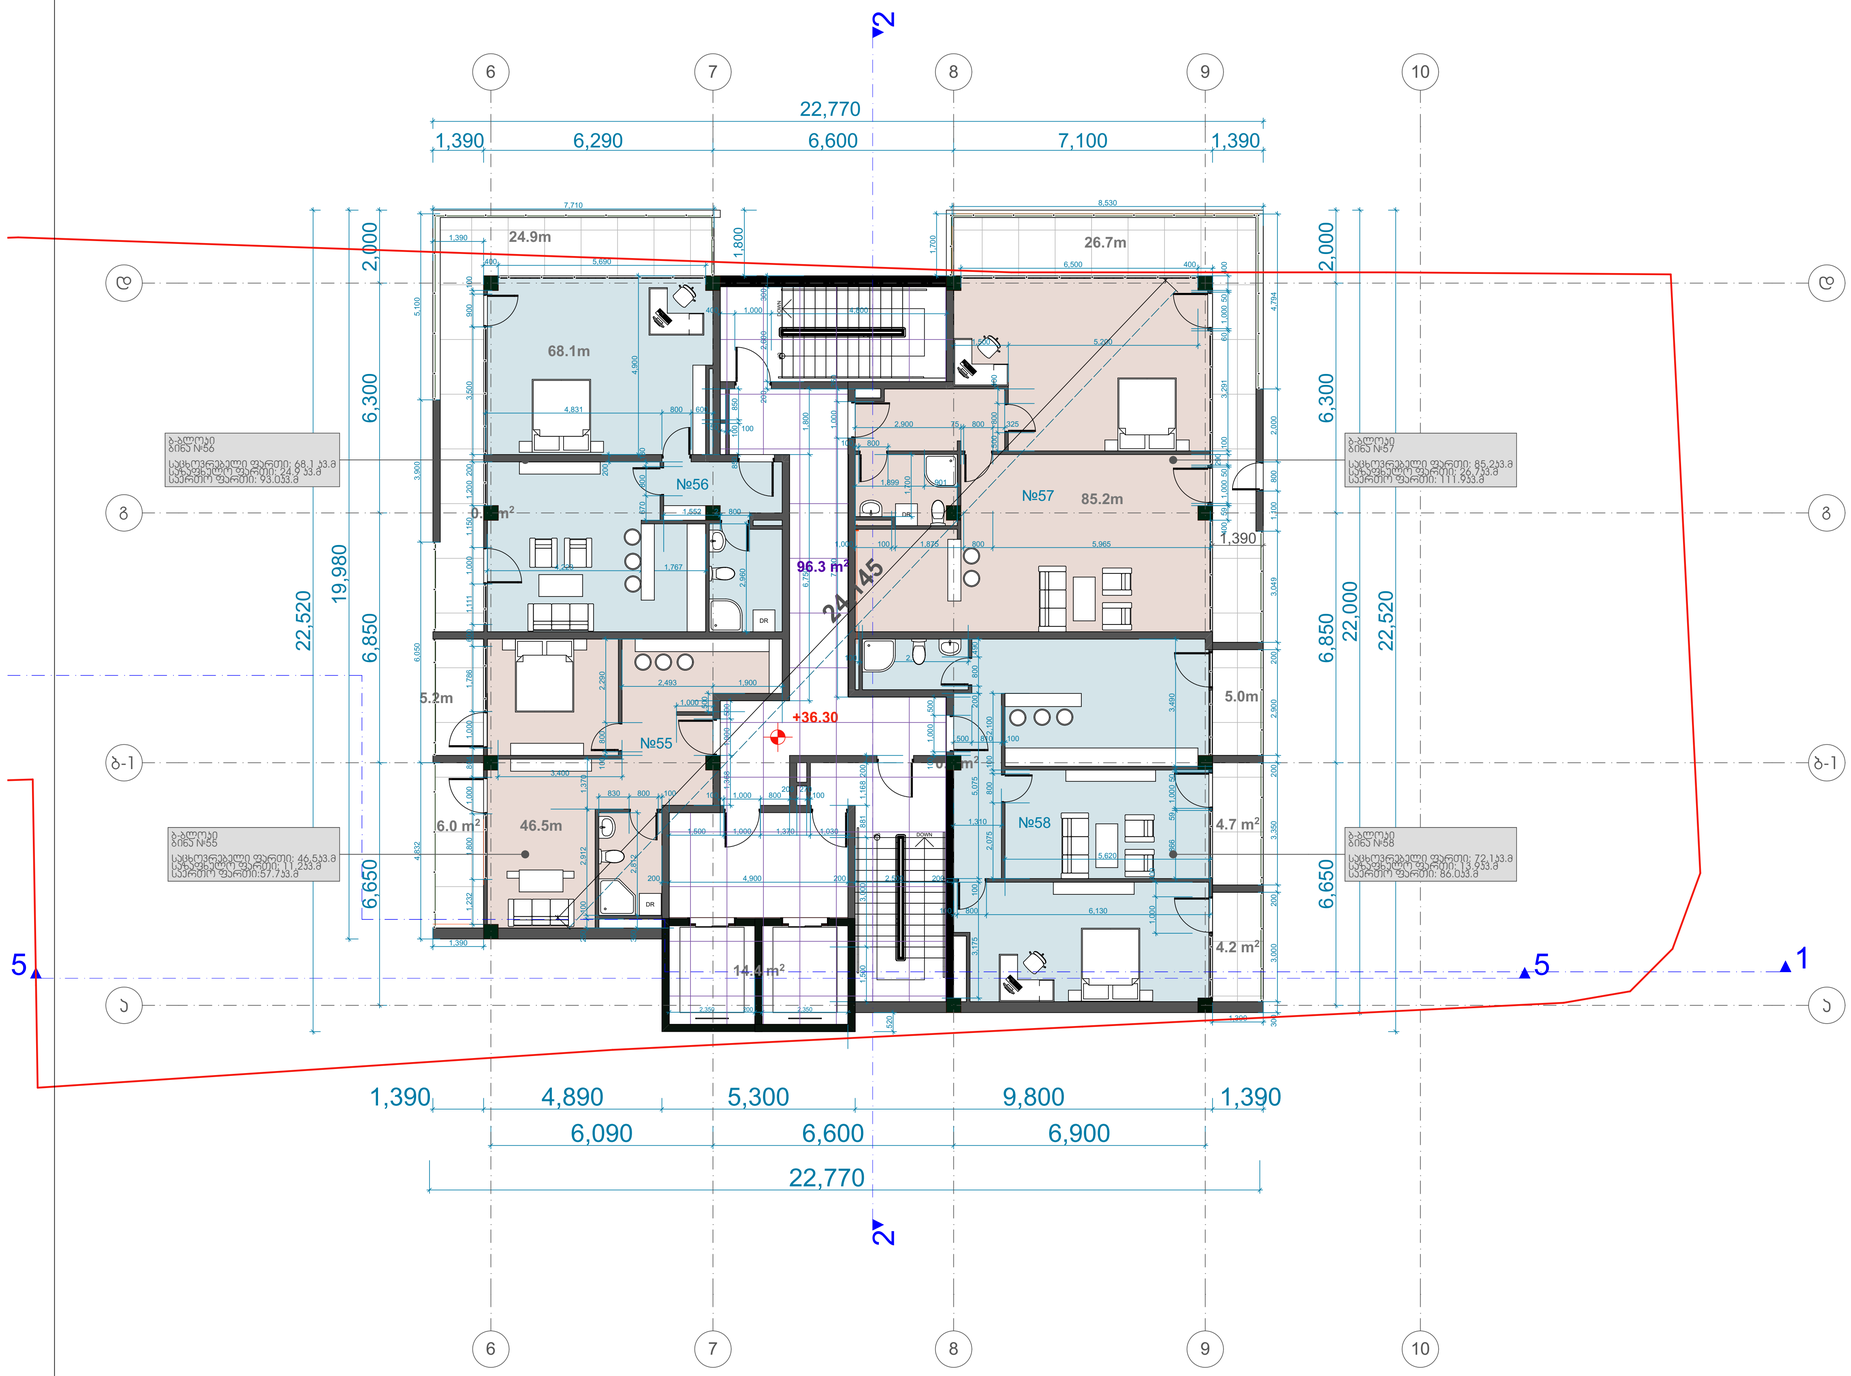

ჯიბე სადარბაზოს ფართი - 96.3კ3.მ
საცხოვრებელი ფართი - 271.9კ3.მ
საზაფხულო ფართი - 76.7კ3.მ

მის.: ქ. თბილისი, ს.ანაგლობელის ქ. №3
საკონტაქტო ინფორმაცია: 0160
ტელ: 995 322 237 30 50
ელ.ფოსტა:
xyz.ge@yahoo.com

პროექტის სახელწოდება		მრავალფუნქციური შენობა-ნაგებობა
დირექტორი	გ. ლეკიაშვილი	
არქიტექტორი	გ. ლეკიაშვილი	არქიტექტურული ნაწილი
არქიტექტორი	თ. გველესიანი	
		სართულის გეგმა +36.30 ნიშნულზე
მშენებლობა	გ. ლეკიაშვილი	

ფურც. | ფ-ბი მასშტაბი | 1:100

12 სართულის გეგმა

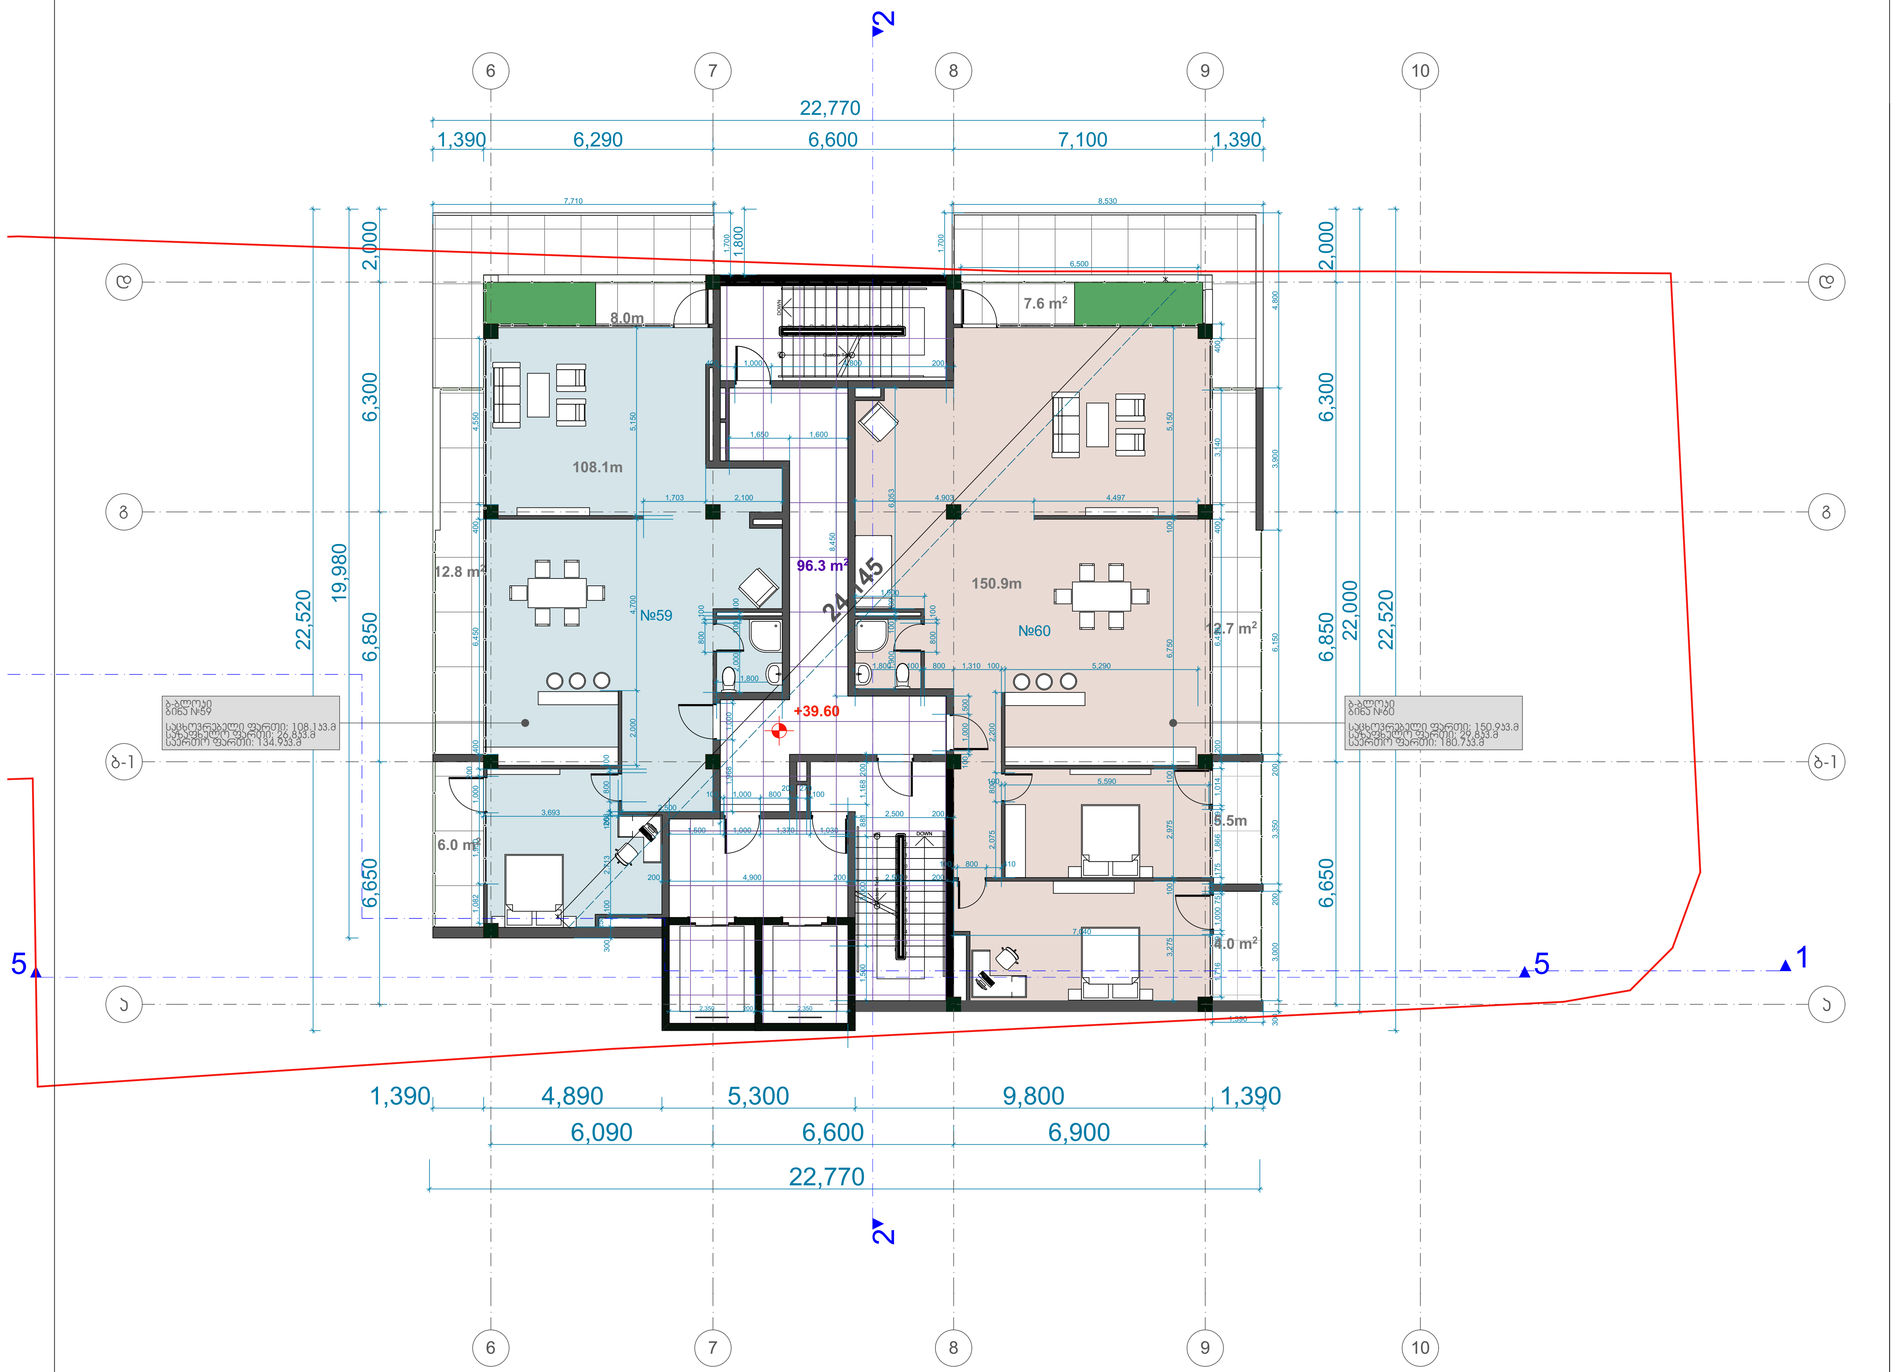

ჯიბე სადარბაზოს ფართი - 96.3კვ.მ
საცხოვრებელი ფართი - 259.0კვ.მ
საზაფხულო ფართი - 56.6კვ.მ

		პროექტის სახელწოდება	
		მრავალფუნქციური შენობა-ნაგებობა	
დირექტორი	გ. ლეკიაშვილი		
არქიტექტორი	გ. ლეკიაშვილი	არქიტექტურული ნაწილი	ფურც. ფ-ბი მასშტაბი
არქიტექტორი	თ. გვალესიანი	სართულის გეგმა +39.60 ნიშნულზე	1:100
მშენებლობა	გ. ლეკიაშვილი		

ბ-ბლოკის სახურავის გეგმა

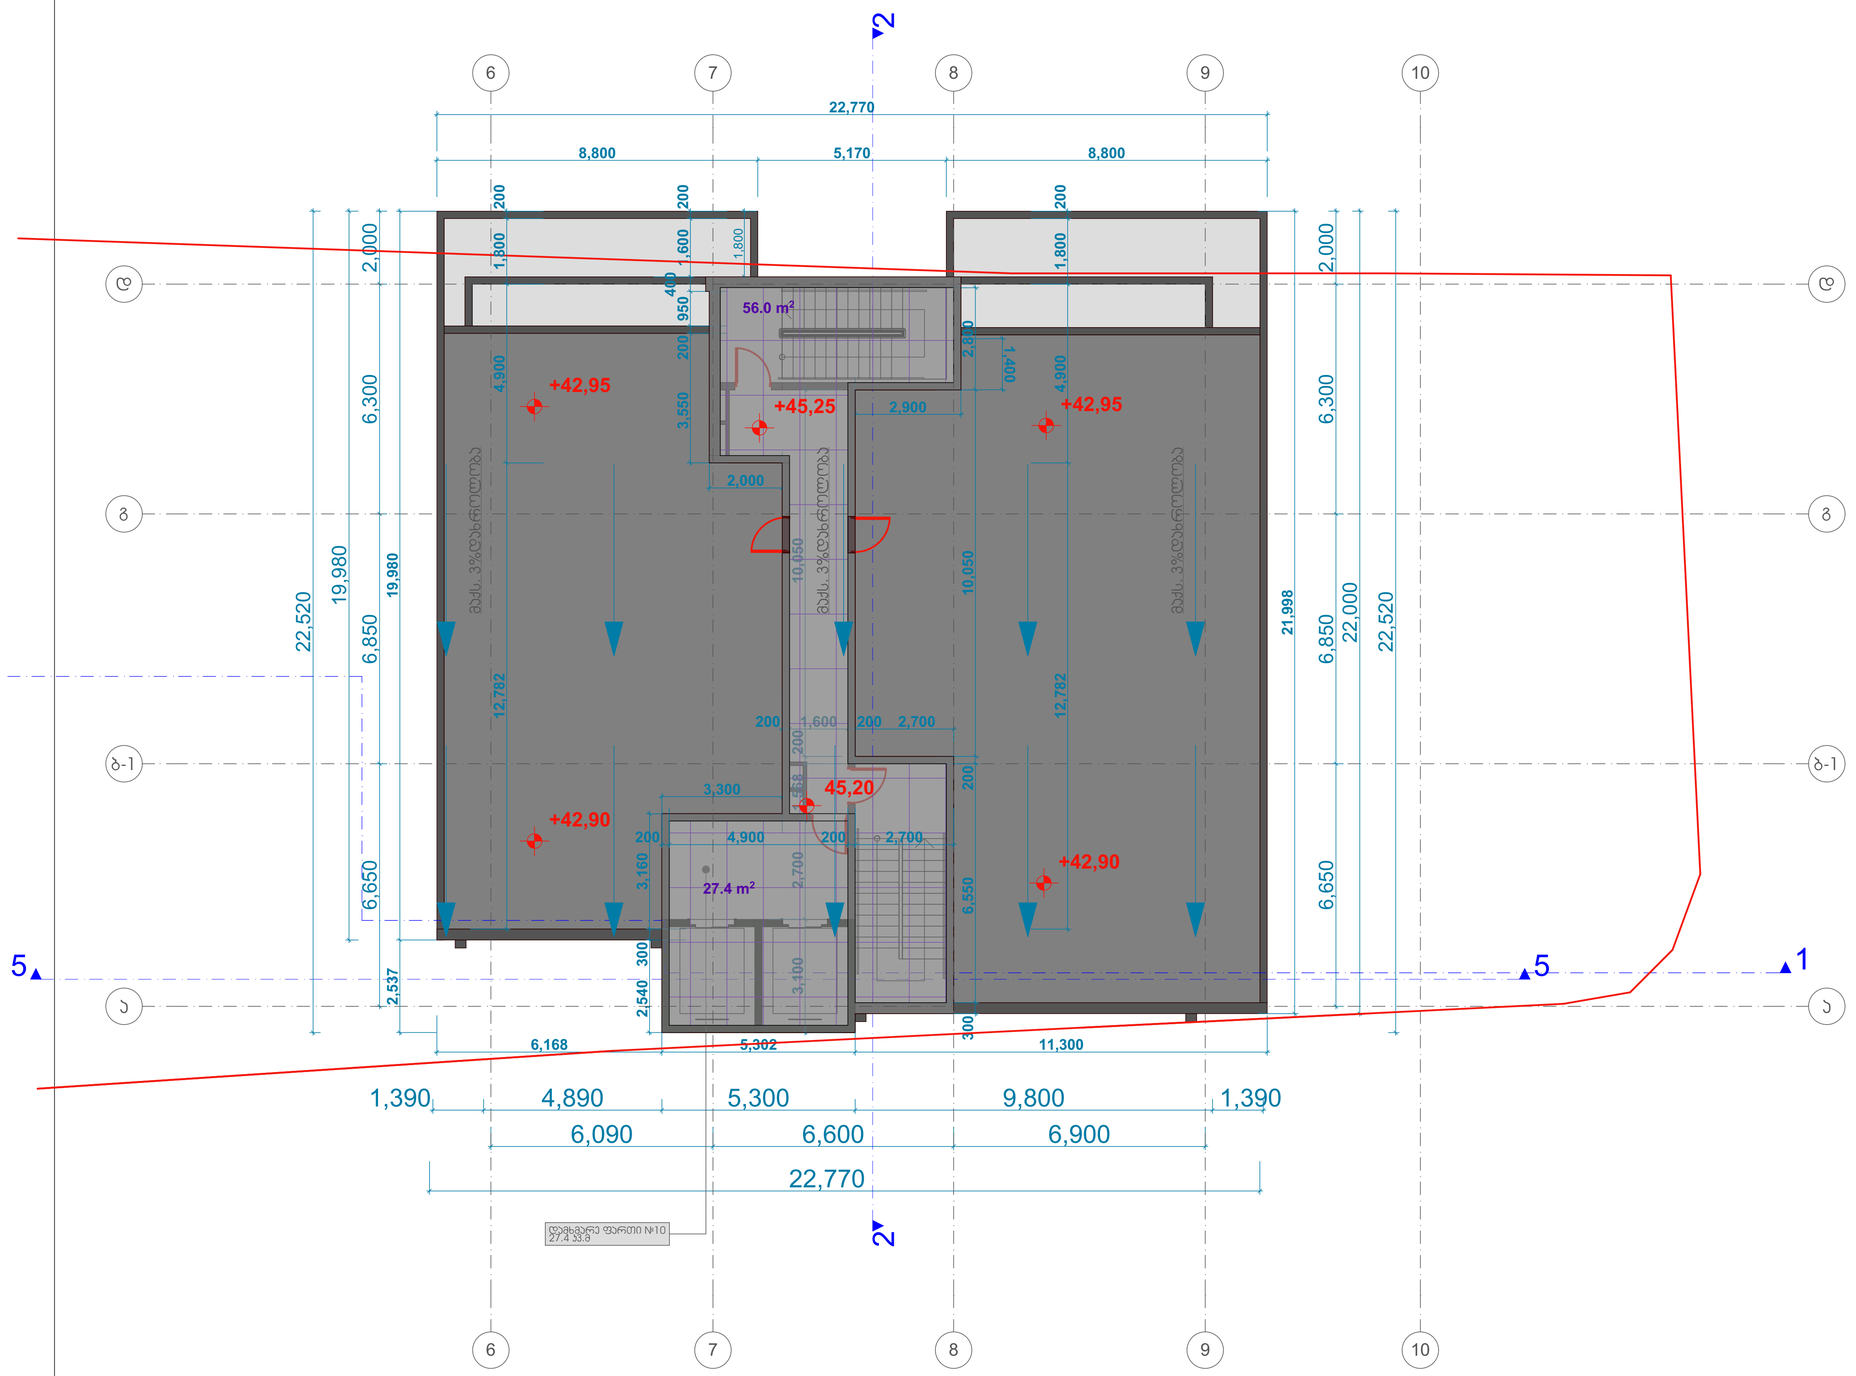

საბე სადარბაზოს ფართი - 56.0 კვ.მ
დამხმარე ფართი - 27.4კვ.მ

		პროექტის სახელწოდება	მრავალფუნქციური შენობა-ნაგებობა
დირექტორი	გ. ლეკიშვილი		
პრ. მთ. არქ.	გ. ლეკიშვილი	არქიტექტურული ნაწილი ფურც.	ფ-ბი მასშტაბი
არქიტექტორი	თ. გველესიანი	სახურავის გეგმა	1:100
შემოწმება	გ. ლეკიშვილი		

მის: ქ. თბილისი, ს.ჯორჯიაშვილის ქ. №3
საკონტაქტო ინფორმაცია: 0160
ტელ: (995 32) 237 30 50
ელ-ფოსტა:
xyz.ge@yahoo.com

სანოტარო მოქმედების ინდივიდუალური ნომერი

321338823389 20

საქართველო

სანოტარო მოქმედების დასახელება

რწმუნებულების / მინდობილობის დამოწმება

სანოტარო მოქმედების რეგისტრაციის ნომერი

N200901897

რეგისტრაციის თარიღი

04.11.2020 წ

ნოტარიუსი: ინგა ხარძიანი
მისამართი: ქ. თბილისი, დ. გამრეკელის (კუტუზოვის) ქ. #6, პირველი სართული
ტელეფონი: 2308930; მაგთი ფიქსი: 790761651; მობ: 599502834;

სანოტარო მოქმედებისა და სანოტარო აქტის შესახებ ინფორმაციის (მისი შექმნის, შეცვლის და/ან გაუქმების შესახებ) მიღება-გადამოწმება შეგიძლიათ საქართველოს ნოტარიუსთა პალატის ვებ-გვერდზე: www.notary.ge ასევე შეგიძლიათ დარეკოთ ტელეფონზე: +995(32) 2 66 19 18

სანოტარო აქტი
საქართველო

ორიათას ოცი წლის ოთხ ნოემბერს, მე, ნოტარიუს ინგა ხარძიანს, ჩემს სანოტარო ბიუროში, მდებარე ქ. თბილისში, დ. გამრეკელის (კუტუზოვის) ქ. № 6 პირველ სართულზე, მომმართა გიორგი ხურციძემ. მან განაცხადა, რომ არის შპს „არქიპლიუს"- ის (ს/კ **402050588**) დირექტორი და მოითხოვა შალვა ლეკიაშვილისათვის (დაბ. 27.04.1976წ. დედოფლისწყაროში, პირადი #01017013777, რეგისტრირებული მისამართზე: ქალაქი თბილისი, კოტე მესხის ქუჩა, N 15) საზოგადოების სახელით შესაბამისი უფლებამოსილების მინიჭების გადაცემის აქტის (მინდობილობის) შედგენა და სანოტარო წესით დამოწმება. მე დავადგინე მისი პირადობა მის მიერ წარმოდგენილი დოკუმენტით: გიორგი ხურციძე - დაბ. 05.04.1992წ. ქუთაისში, პირადი №60001056814, პასპორტის #11BB00814, რეგისტრირებული მისამართზე: თბილისი გრ. რობაქიძის გამზ. N 7 კორ. 5 ბ. 23. მე შევამოწმე გიორგი ხურციძის უფლებამოსილება, რაც დასტურდება ამონაწერით მეწარმეთა და არასამეწარმეო (არაკომერციული) იურიდიული პირების რეესტრიდან შპს „არქიპლიუს" - ის შესახებ საიდენტიფიკაციო ნომერი **402050588**, განაცხადის რეგისტრაციის №**B20003860**, მომზადების თარიღი: 17/01/2020. შპს „არქიპლიუს" - ის წესდება წარმოდგენილია სამეწარმეო რეესტრის ელექტრონულ მონაცემთა ბაზაში. მე შევამოწმე მისი ქმედუნარიანობა, უფლებაუნარიანობა, დავადგინე ნების გამოვლენის ნამდვილობა. შემდეგ შევადგინე მინდობილობა, წავუკითხე და განვუმარტე მისი შინაარსი. მან წაიკითხა წინამდებარე მინდობილობა და განაცხადა, რომ იგი სრულიად შეესაბამება მის ნებას. მან ჩემი თანდასწრებით პირადად მოაწერა ხელი შემდეგ მინდობილობას:

მ ი ნ დ ო ბ ი ლ ო ბ ა

ორიათას ოცი წლის ოთხ ნოემბერს, ამ მინდობილობით შპს „არქიპლიუს"- ის (ს/კ **402050588**) დირექტორმა, **გიორგი ხურციძემ**, შემდგომში წოდებული "მიმნდობი", საზოგადოების სახელით, **შალვა ლეკიაშვილს**, შემდგომში წოდებული „მინდობილი" მიანიჭა შემდეგი უფლებამოსილება:

1. წინამდებარე მინდობილობით მინდობილი უფლებამოსილია მიმნდობის კუთვნილ უძრავ ქონებასთან, მდებარე მისამართზე: **ქალაქი თბილისი , რობაქიძის გამზ. N7გ-ს მიმდებარედ / ქალაქი თბილისი, მასივი დიღომი, კვარტალი I , N14ა კორპუსის მიმდებარედ / ქალაქი თბილისი , ქუჩა რობაქიძე , N 7გ.** დაზუსტებული ფართობი: 1339.00 კვ.მ. **შენობა-ნაგებობის ჩამონათვალი:N1 N2 N3 N4.** საკადასტრო კოდი: **N 01.13.04.004.032** დაკავშირებით იყოს მიმნდობის წარმომადგენელი სხვადასხვა სახელმწიფო ორგანიზაციებსა და დაწესებულებებში, კერძო და საჯარო სამართლის ფიზიკურ და იურიდიულ პირებთან მიმართებაში, იუსტიციის სახლში, საჯარო რეესტრში, საქართველოს გამგეობებში, მერიაში და მის დაქვემდებარებაში მყოფ სამსახურებში, დეპარტამენტებში, საპროექტო საქმის წარმოებასთან დაკავშირებით იყოს წარმომადგენელი ქალაქ თბილისის მუნიციპალიტეტის მერიის სსიპ „ქალაქ თბილისის მუნიციპალიტეტის არქიტექტურის სამსახურში", თბილისის ურბანული განვითარების საქალაქო სამსახურში, თბილისის ზედამხედველობის საქალაქო სამსახურში, თბილისის გარემოს დაცვის საქალაქო სამსახურში, თბილისის ტრანსპორტის საქალაქო სამსახურში, თბილისის ქონების მართვის საქალაქო სამსახურში, საქართველოს იუსტიციის სამინისტროს საჯარო რეესტრის ეროვნულ სააგენტოში, მიიღოს და წარადგინოს დოკუმენტები, ნებართვები, შეათანხმოს პროექტები, აწარმოოს შესაბამისი საქმე, მოახდინოს პროექტის შეთანხმება მშენებლობის ნებართვის მისაღებად, მოახდინოს ხარვეზების შესწორება, ცვლილებების შეტანა, ამისათვის შეკრიბოს, წარადგინოს და მიიღოს (გამოითხოვოს) ყველა საჭირო დოკუმენტები, ცნობები, მოწმობები, მოაწეროს ხელი მიმნდობის სახელით ყველა საჭირო დოკუმენტებს და შეასრულოს ყველა ის მოქმედება, რაც დაკავშირებულია ამ დავალებების შესრულებასთან.

2. მინდობილობა გაცემულია ორი წლის ვადით და ძალაშია ორიათას ოცდაორი წლის ოთხი ნოემბრის ჩათვლით. მიმნდობი უფლებამოსილია ნებისმიერ დროს გააუქმოს ზემოაღნიშნული მინდობილობა.

3. მინდობილობა შედგენილია ქართულ ენაზე ოთხ თანაბარმნიშვნელოვან ეგზემპლიარად, რომელთაგან ერთი ინახება სანოტარო ბიუროს არქივში. მინდობილობის იმ ეგზემპლიარს, რომელიც რჩება სანოტარო ბიუროს არქივში თან ერთვის დანართი შემდეგი დოკუმენტი:

1. ამონაწერი მეწარმეთა და არასამეწარმეო (არაკომერციულ) იურიდიული პირების რეესტრიდან.

4. გადახდილია სანოტარო საზღაური თანახმად 2011 წლის 29 დეკემბრის საქართველოს მთავრობის დადგენილება №507, სანოტარო მოქმედებათა შესრულებისათვის საზღაურისა და საქართველოს ნოტარიუსთა პალატისთვის საფასურის ოდენობების, მათი გადახდევინების წესისა და მომსახურების ვადების დამტკიცების შესახებ დადგენილების 31-ე მუხლისა 10 (ათი) ლარი (აგრეთვე დ.ღ.გ 1.80 ლარი, თანახმად საქართველოს საგადასახდო კოდექსის 169-ე მუხლისა) და 39-ე მუხლისა რეგისტრაციის საფასური ორი ლარი (დ.დ.გ.-ის ჩათვლით), სულ გადახდილია 13.80 ლარი (ცამეტი ლარი და ოთხმოცი თეთრი).

მიმნდობი გიორგი ხურციძე

ნოტარიუსი ინგა ხარძიანი