

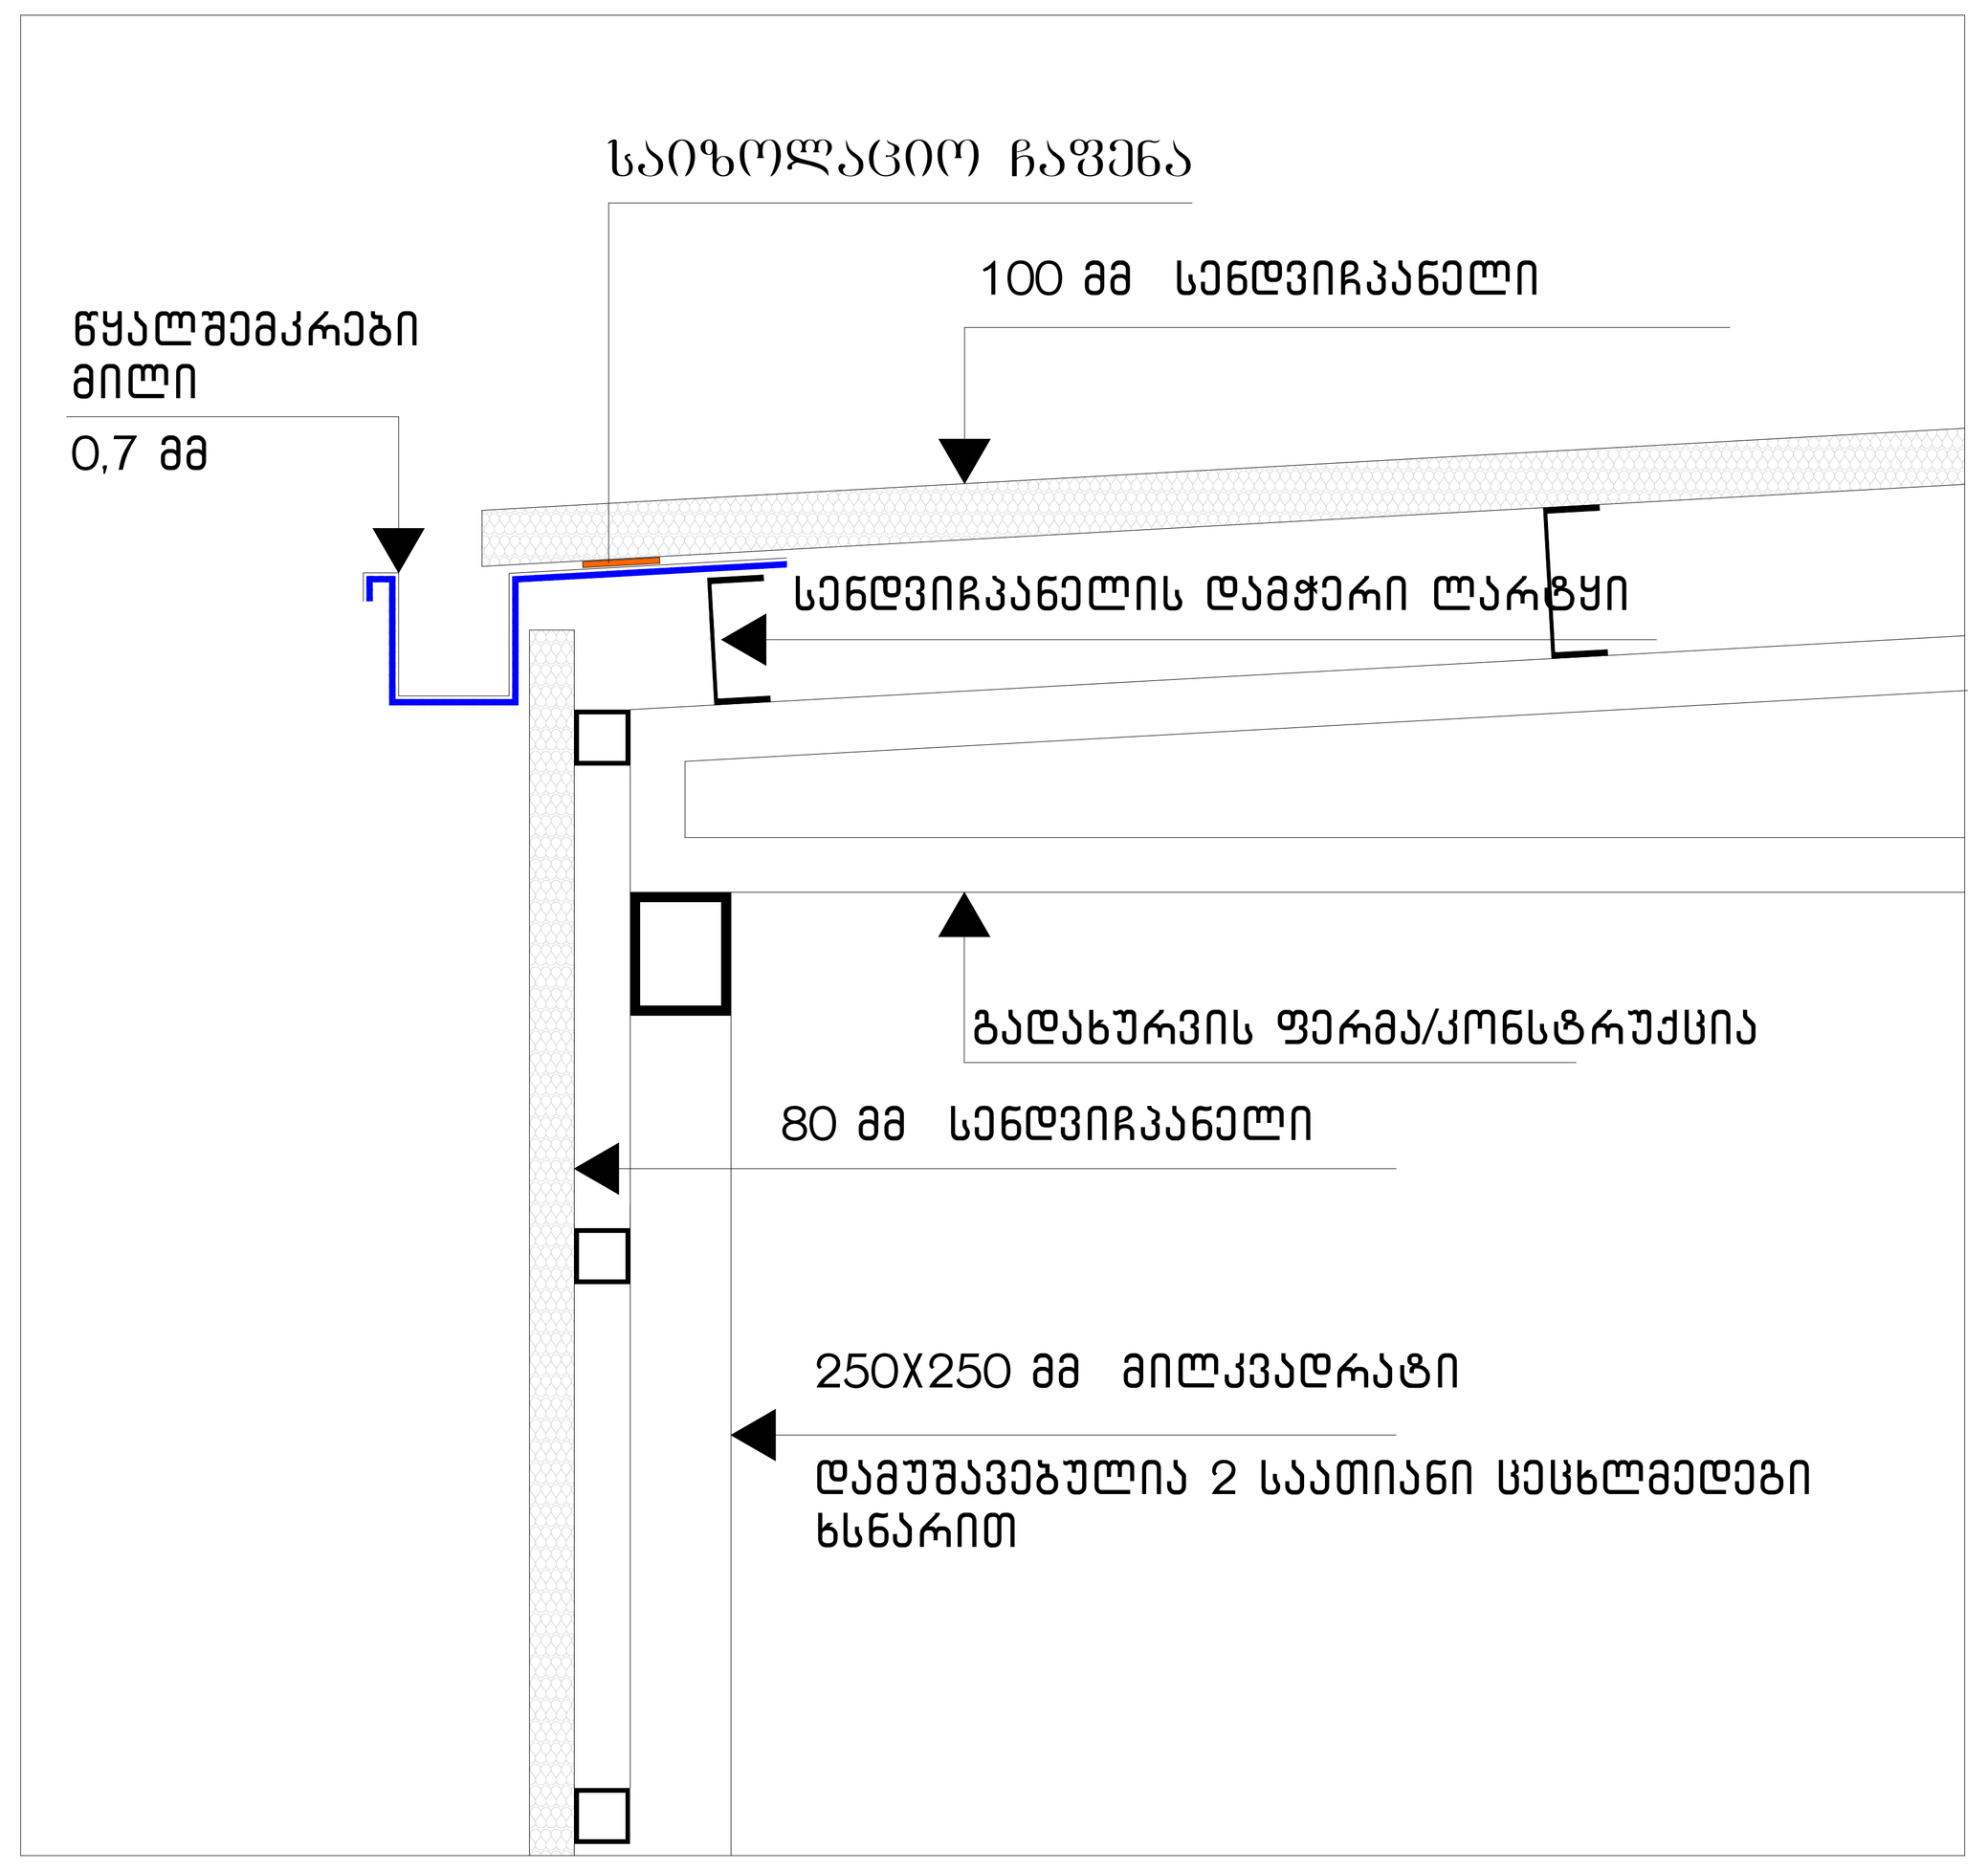



კვანძი №1

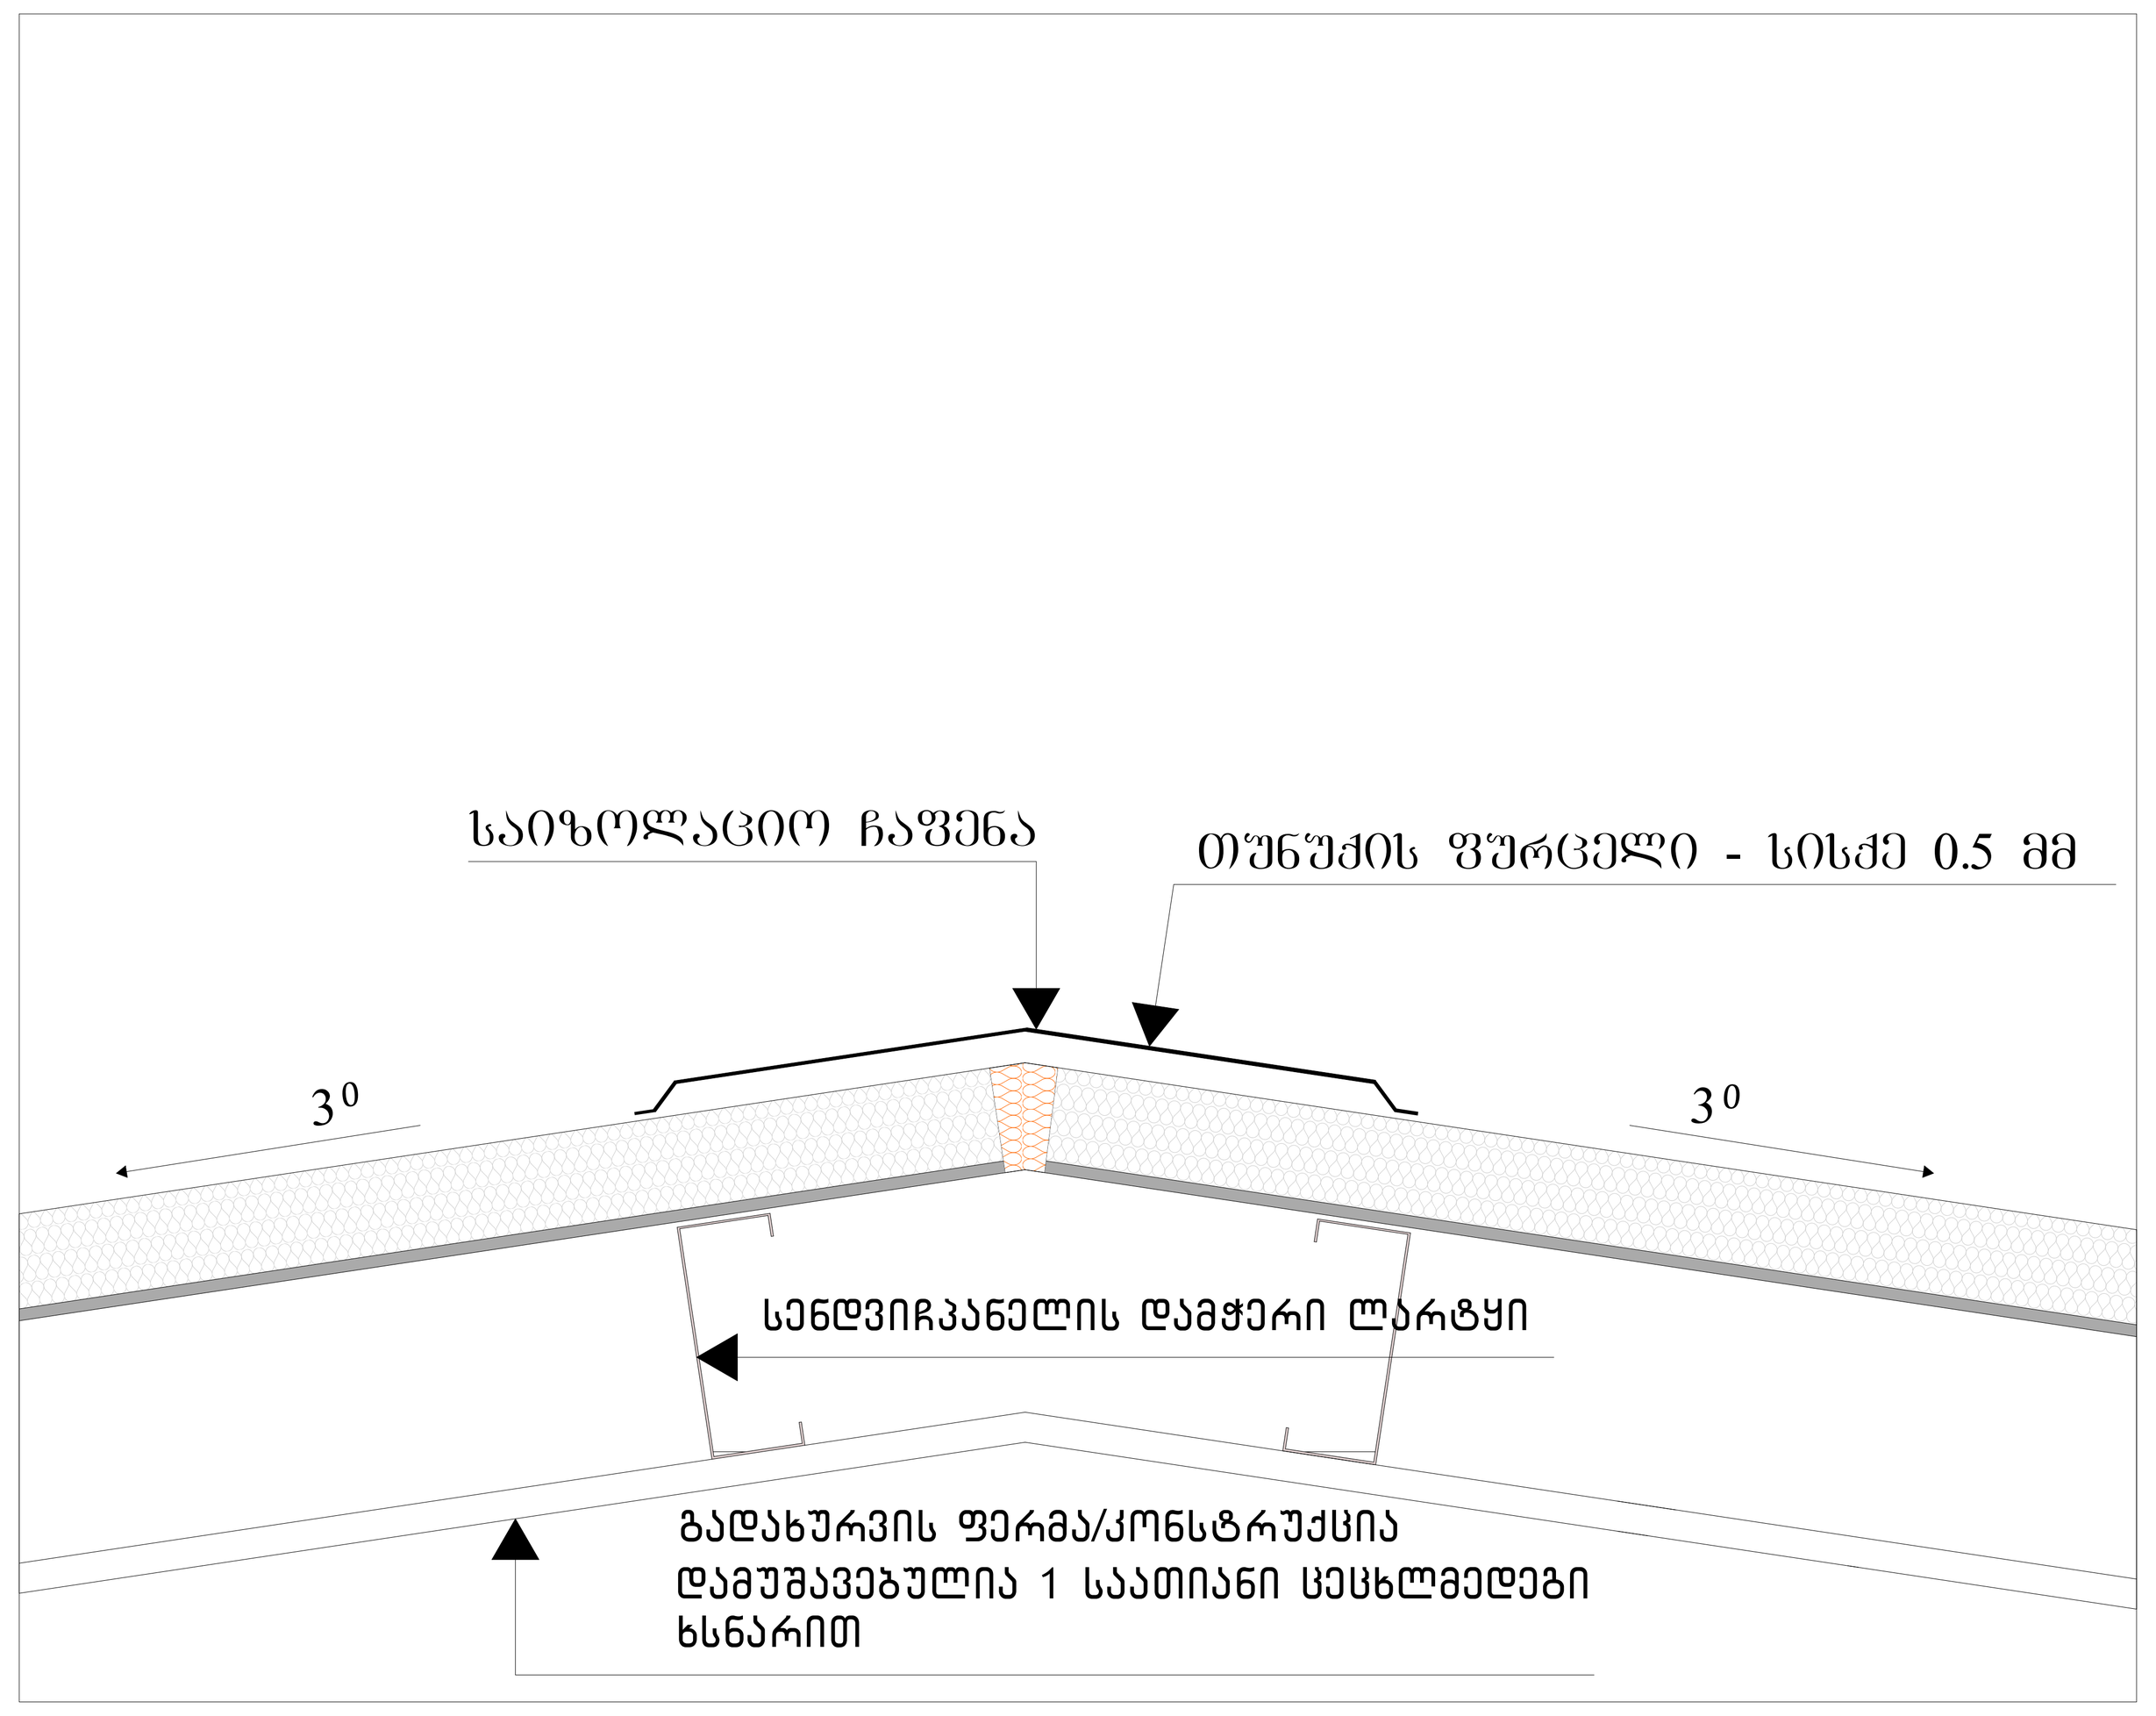


კვანძი №1

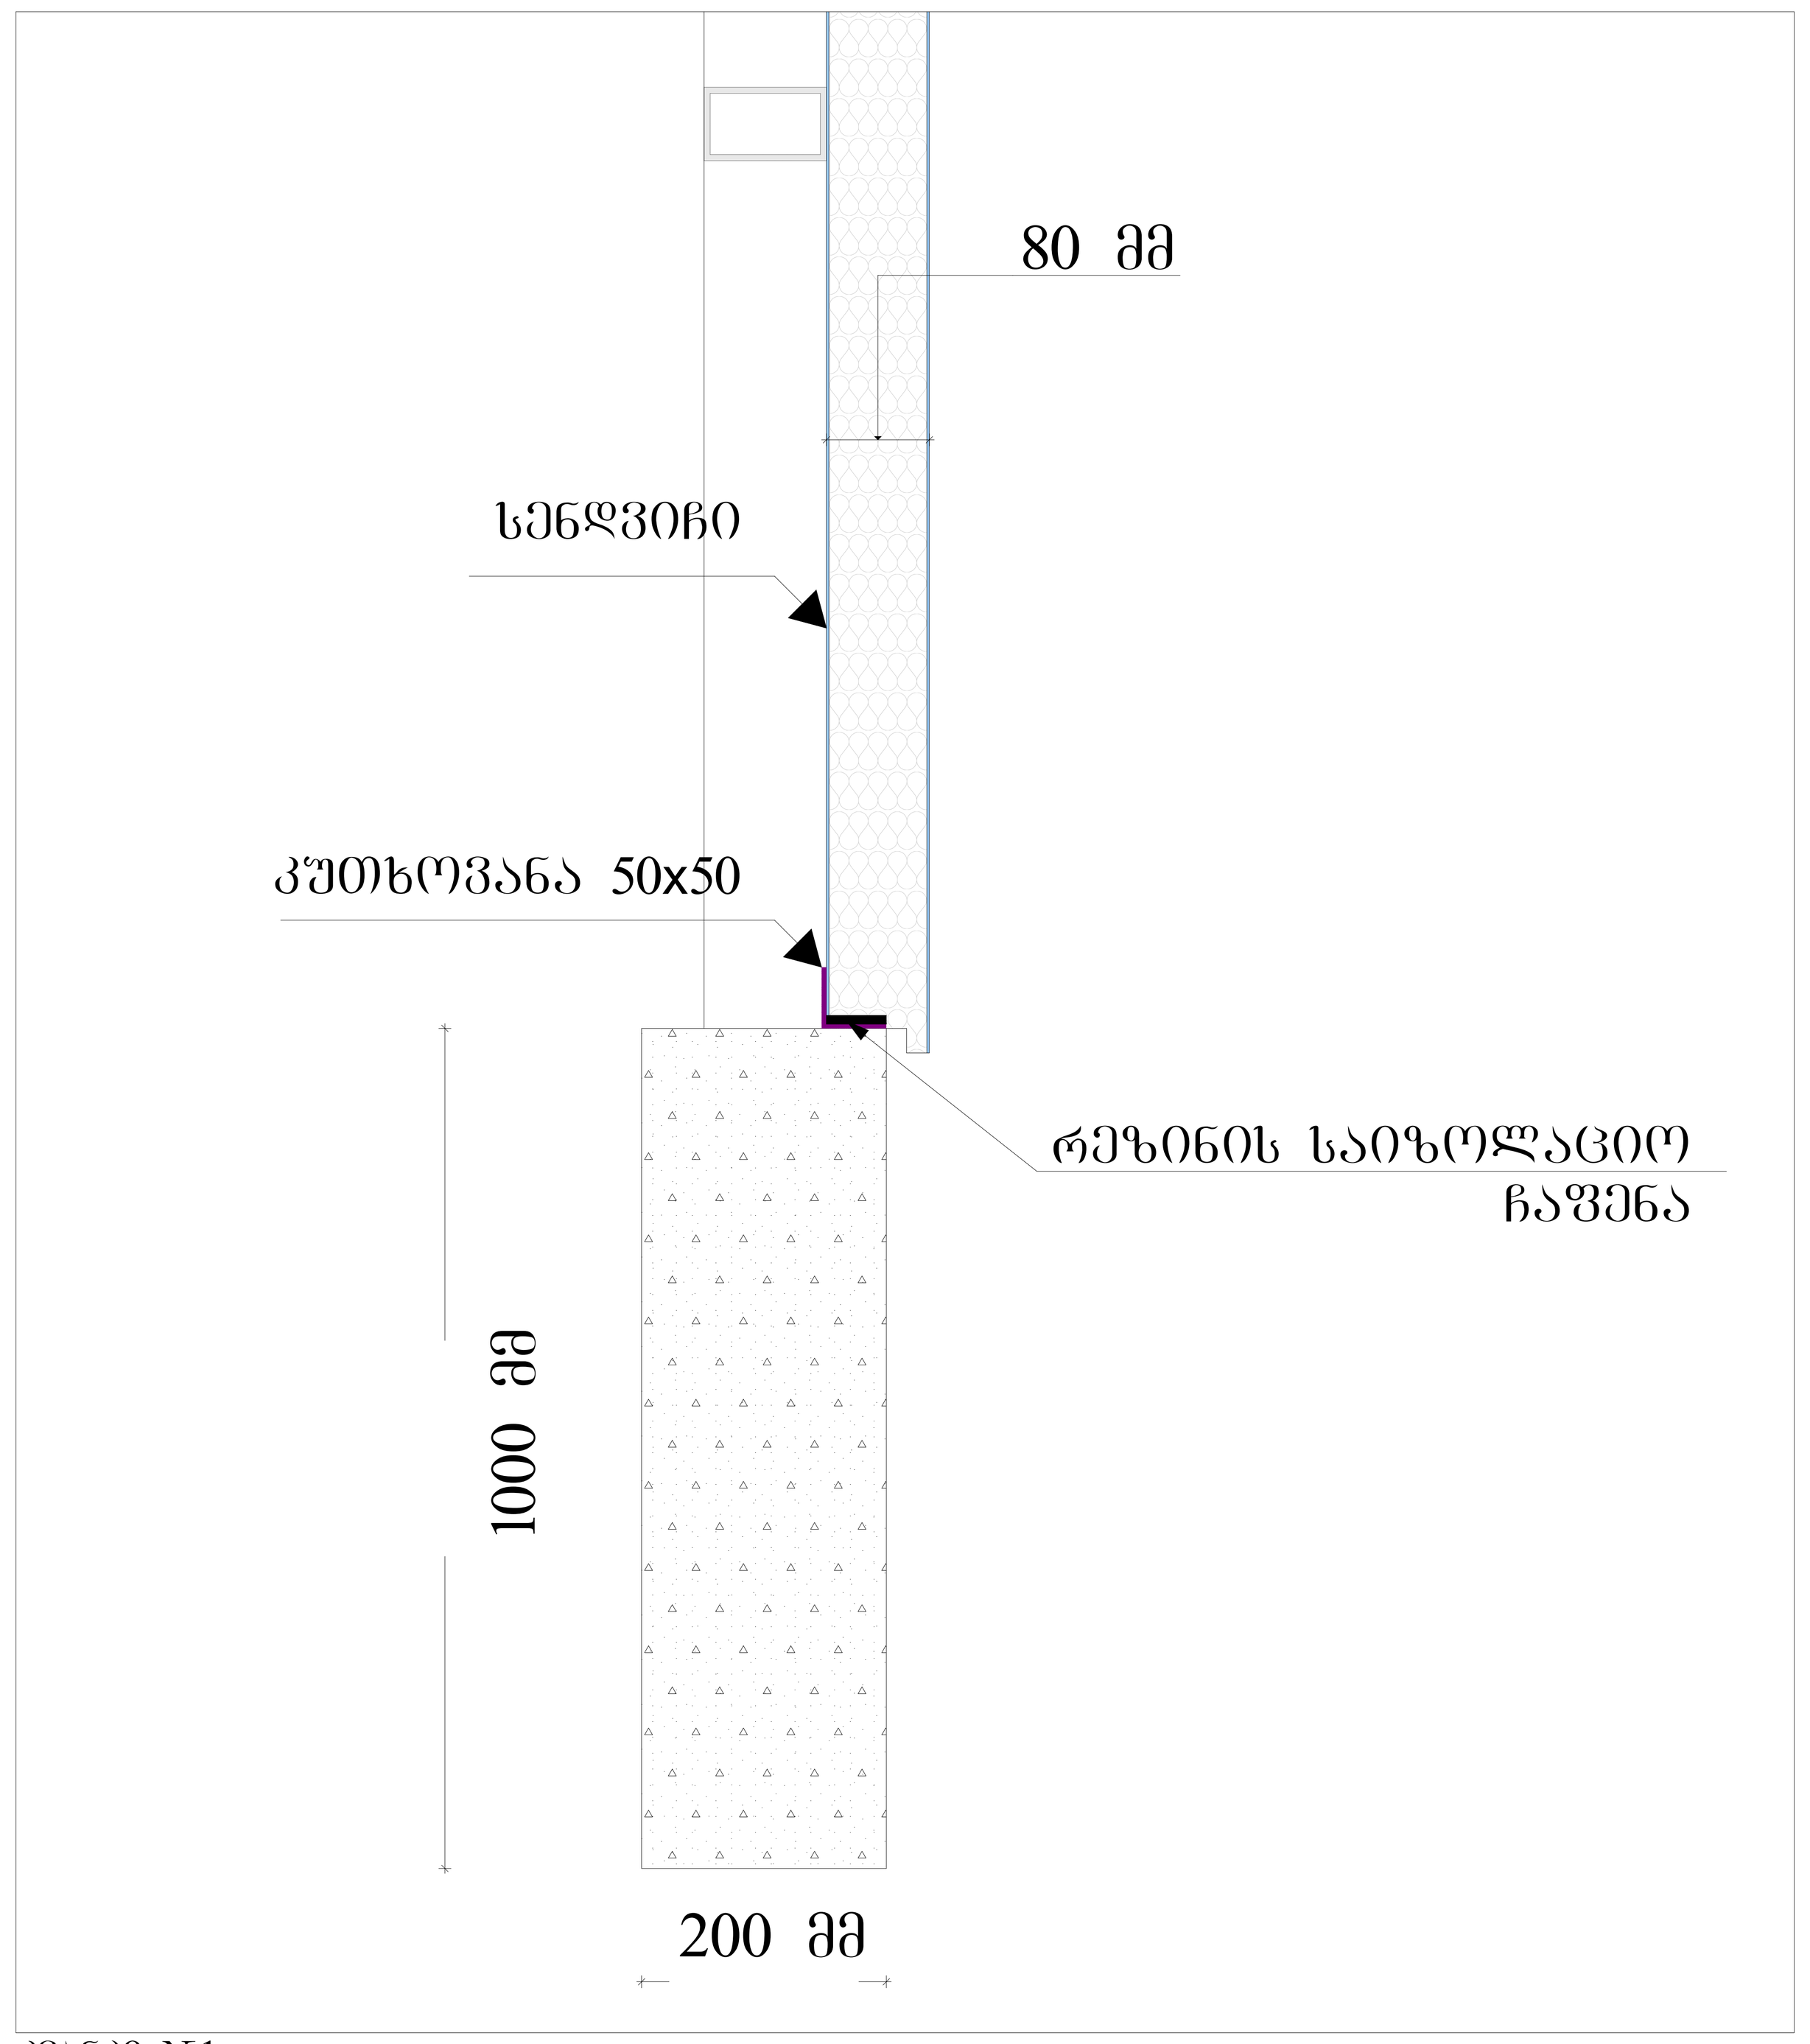

კვანძი №1

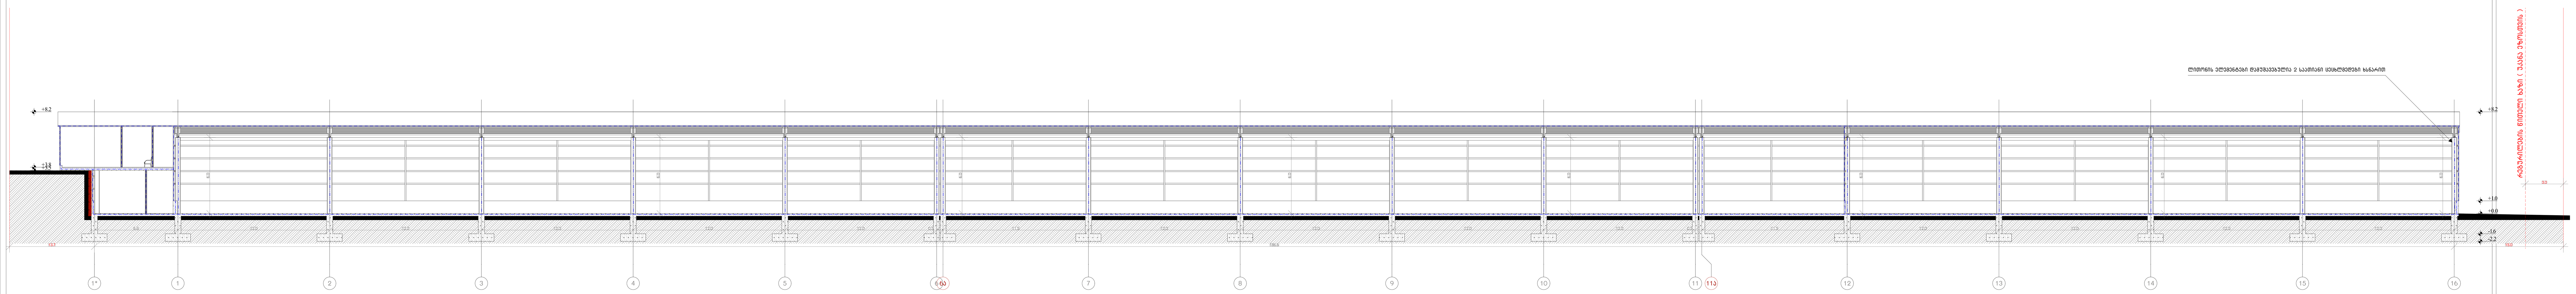

ჭრილი 2-2 მ. 1:100

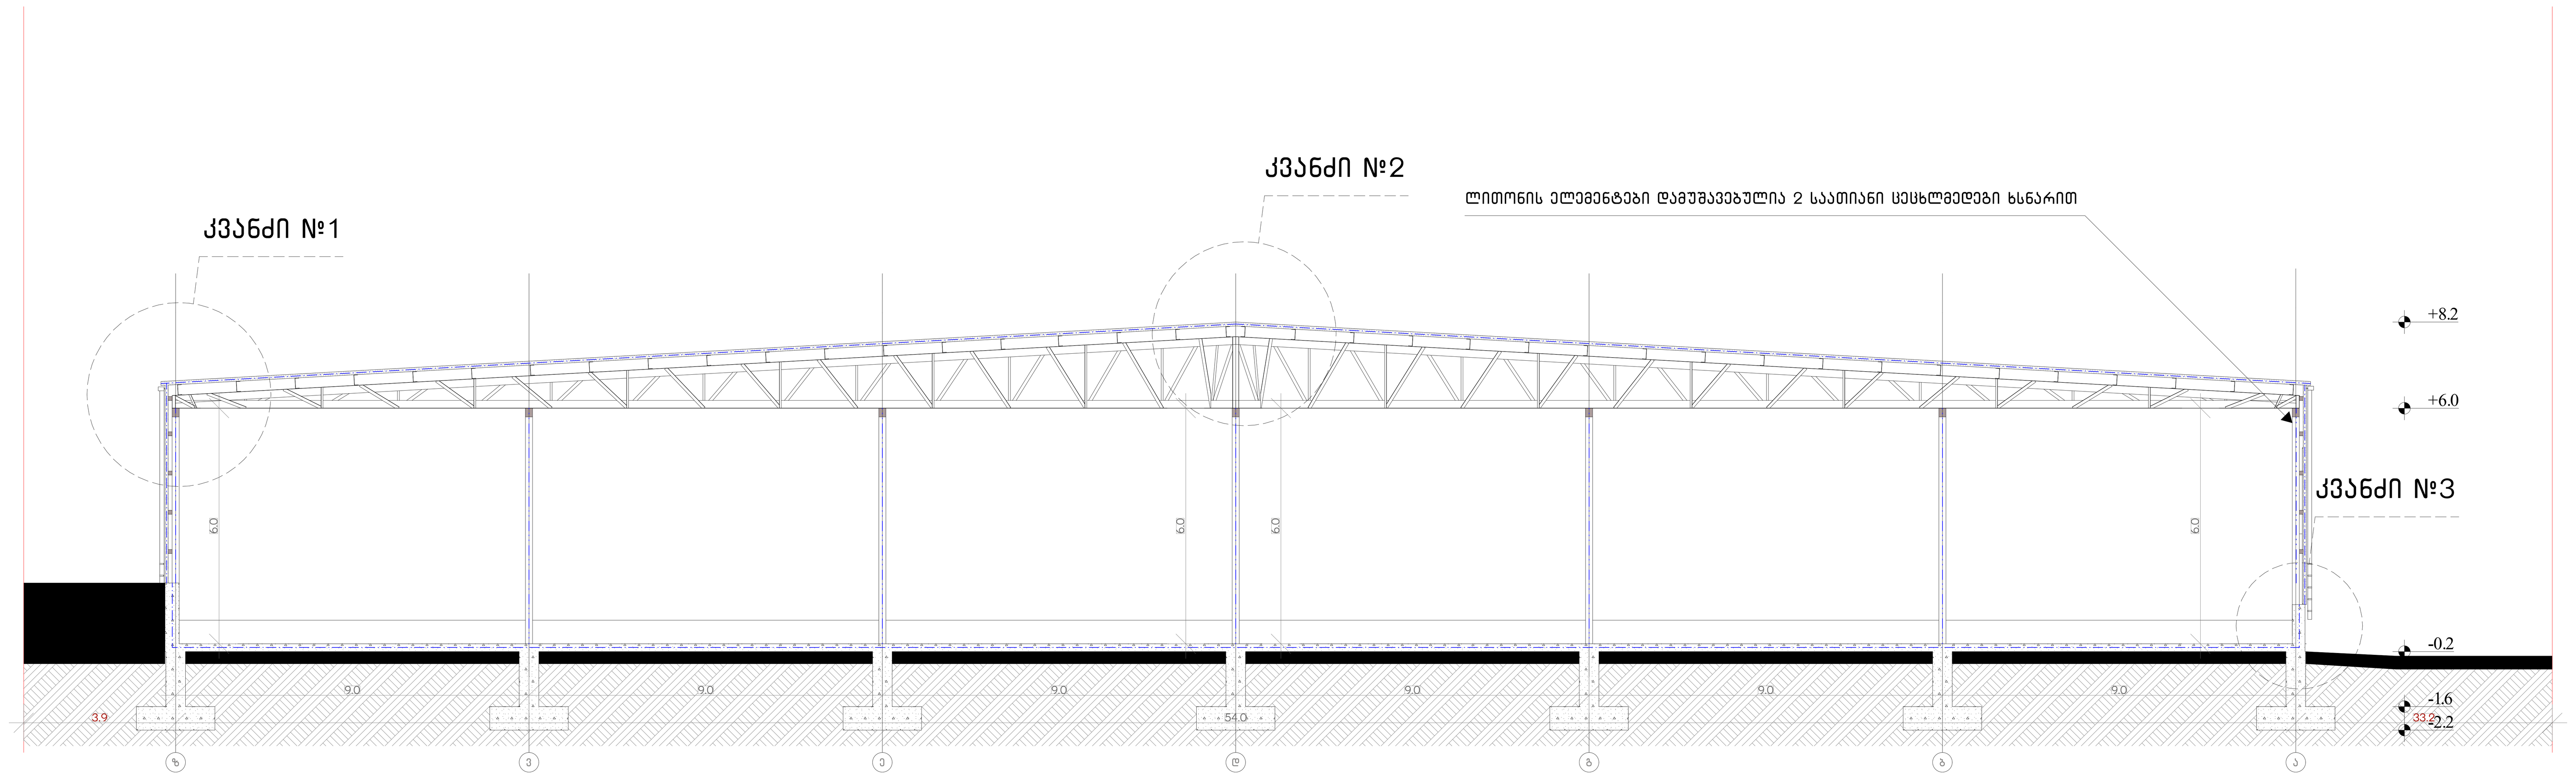

ჭრილი 1-1 მ. 1:100

შპს „ნიუ მაქს“
საქართველო, თბილისი, მგალობლიშვილის ქ. 3, ოფისი №3 ს/ნ: 404957579

www.newmax.ge info@newmax.ge
mob / cell phone: +995 557 30 30 30

LTD "NEW MAX"
N3 Office , 3 Mgaloblishvili str,
Tbilisi, Georgia. ID: 404957579

შენიშვნები — Notes

ექსპლიკაცია — Explication

ტექნიკურ-ეკონომიკური მაჩვენებლები — Technical-econimic indicators

პროექტის დასახელება — Project

დამკვეთები — Client

მისამართი — Address

თანამდებობა Position	სახელი გვარი Name Nurame	ხელმოწერა Signature
დირექტორი Director	გიორგი კირკიტაძე Giorgi Kirkitadze	
პროექტის ავტორი Author	შპს „ნიუ მაქს“ LTD "NEW MAX"	ს.6 404957579
მთ.არქიტექტორი Chief Architec	ჯემალი ჩიკვაიძე Jemali Chikvaidze	
არქიტექტორი Architect	ჯემალი ჩიკვაიძე Jemali Chikvaidze	
დამუშავა Detailed By	ჯემალი ჩიკვაიძე Jemali Chikvaidze	
კონსტრუქტორი Constructor	ირაკლი ფირცხალავა Irakli Pirtskhalava	

არქიტექტურული ნაწილი
architecture

ნახაზი Drawing	თარიღი Date of issue	2020
	მასშტაბი Scale	
	სტადია Stage	პროექტის შეთანხმება
	ფორმატი Paper size	A0
	ფაილის სახელი File name	ჭრილები
	ფურცელი Pages	