მიწის ნაკვეთის ტოპოგრაფიული აზომვითი ნახაზი

მისამართი: ქ. თბილისი, ვაკის რაიონი, ნაკვეთი 01/119

ქ. თბილისი, ბაგების მიმდებარედ, წყნეთის გზატკეცილის სამხრეთით, (ნაკვეთი 1/88)

ფართობი: 2169-3700 კვ.მ. არასასოფლო-სამეურნეო საკ.კ 01.14.08.001.142: 01.14.08.001.088

მოსარგებლე: შ.პ.ს. "მეტრა დეველოპმენტი"

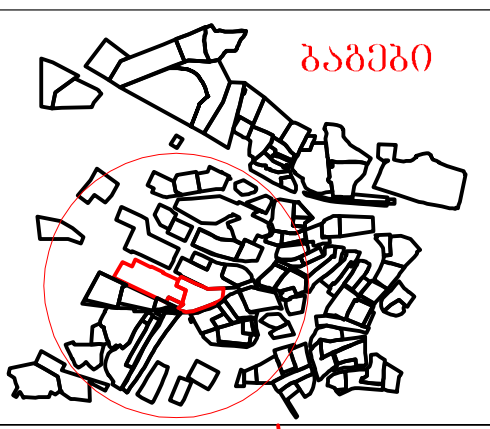

სიტუაციური ნახაზი

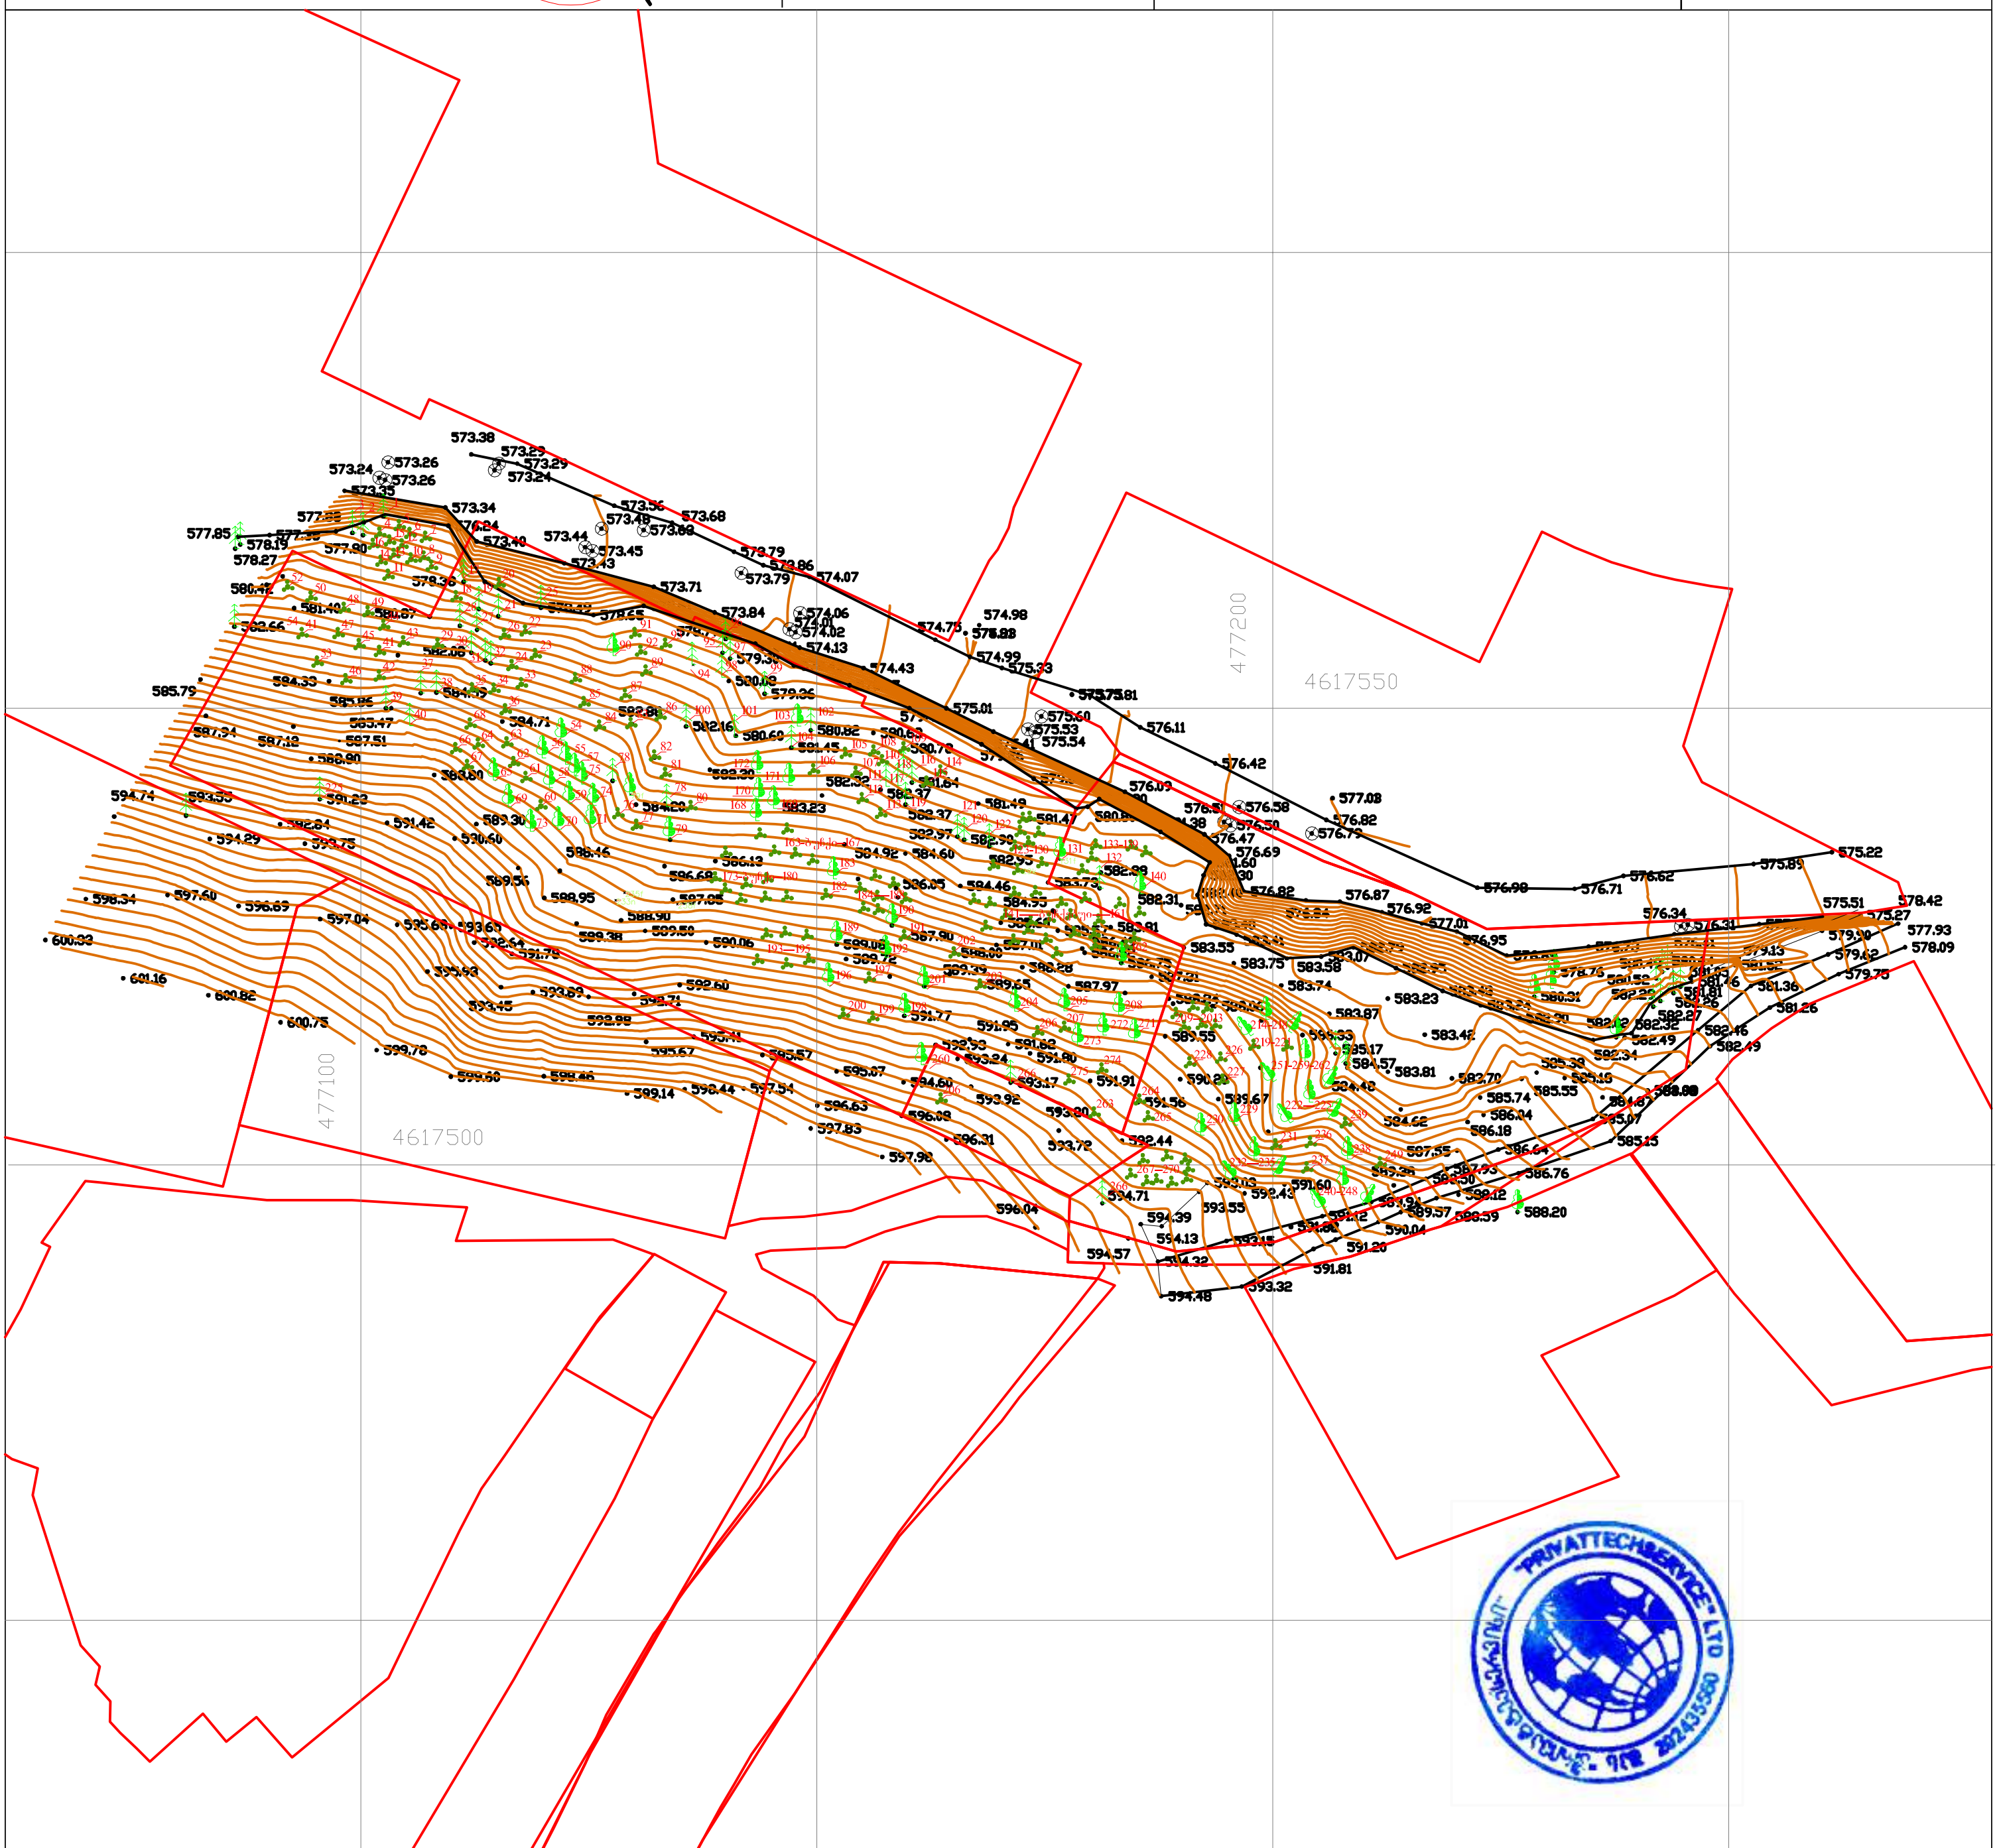

ნახაზი შესრულებულია მიწისქვეშა კომუნიკაციების გარეშე, მიწის სამუშაოების წარმოება შეათანხმეთ კომუნიკაციების წარმომადგენლებთან

პირობითი აღნიშვნები

- საცხ. სახლი
- არასაცხ. სახლი
- ხის ღობე
- ღობე
- ქვის კედელი
- კედელი
- ელ. გადამცემი ხაზი
- სატრანსფორმატორო ჯიხური
- ხეები
- ფარდული
- შემინებული შენობა
- ბენზოგასამართი
- ფლატე
- რეზერვუარი
- ბაქო განათება
- სამეთვალყურეო ჭები
- რკინიგზა
- წყალგაყვანილობა
- კანალიზაცია
- სანიაღვრე
- კავშირგაბმულობა
- გაზი
- ელ. ქსელები
- გათბობა
- დრენაჟი

Ltd "PRIVATTEKSERVISI"

ქ. თბილისი

მობ: +995 514-44-11-41

მობ: +995 557-51-51-15

მ. 1:500

02.07.2018

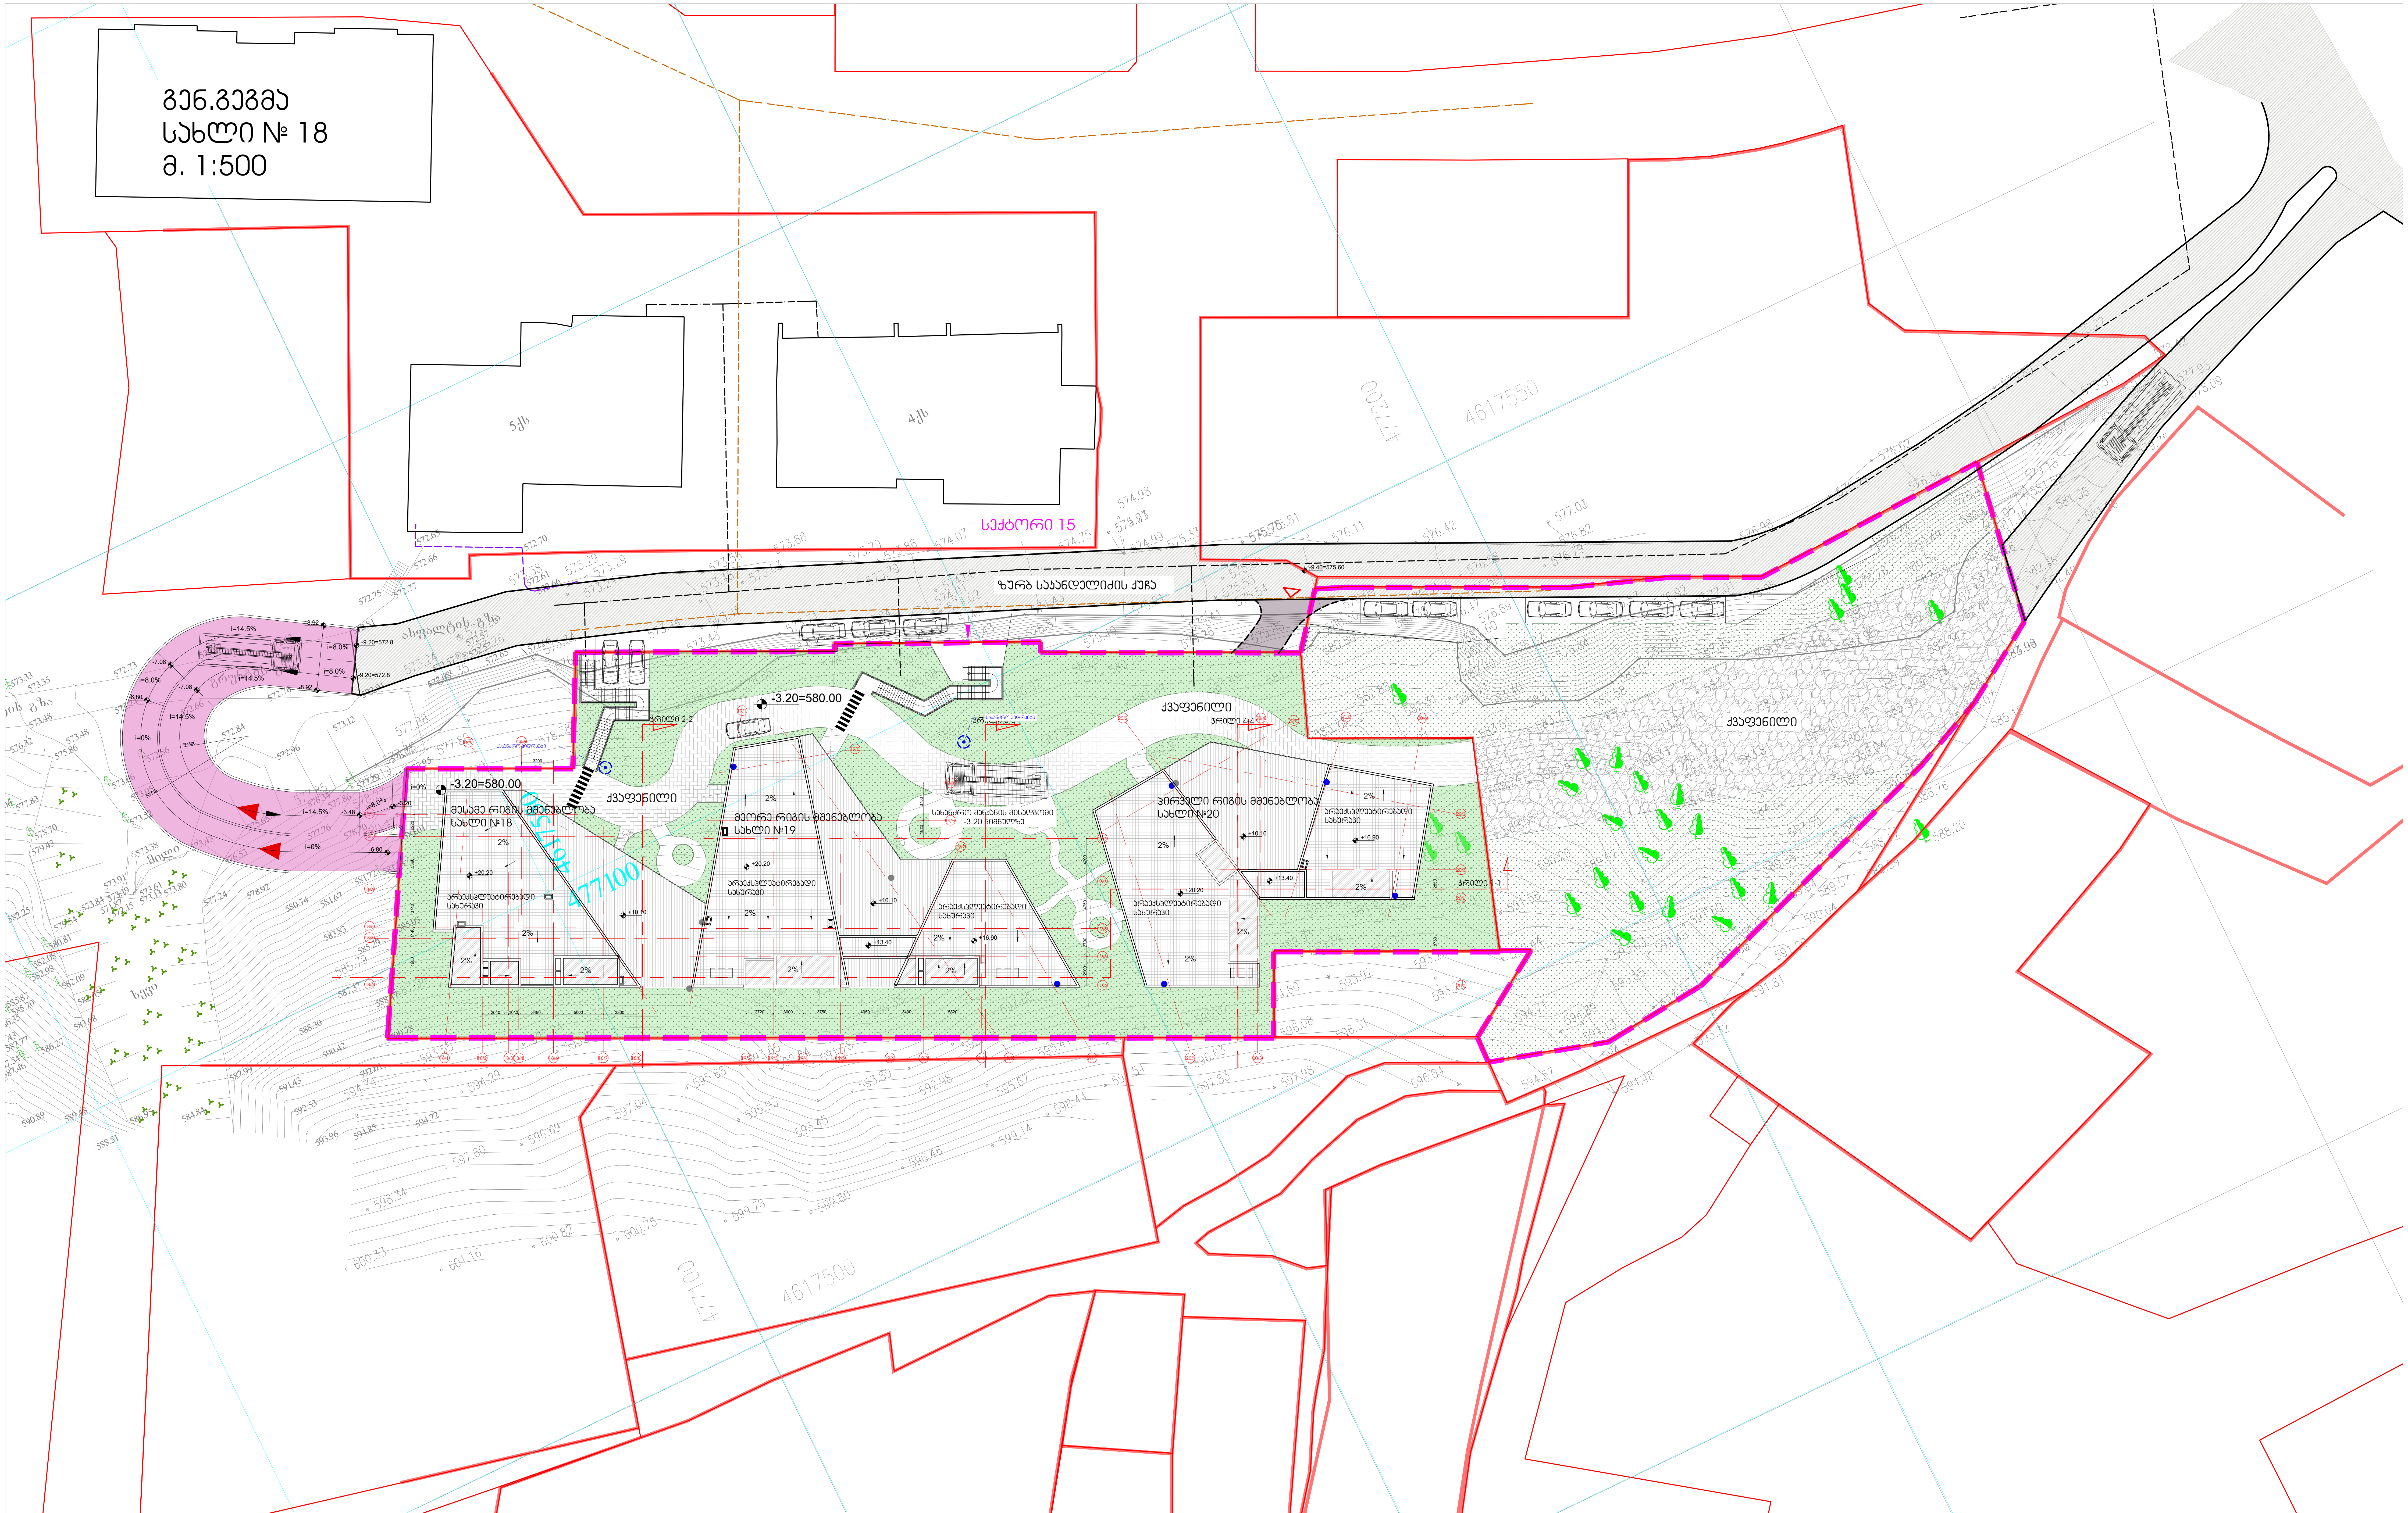

სიტუაციური სქემა:	პირობითი აღნიშვნები :

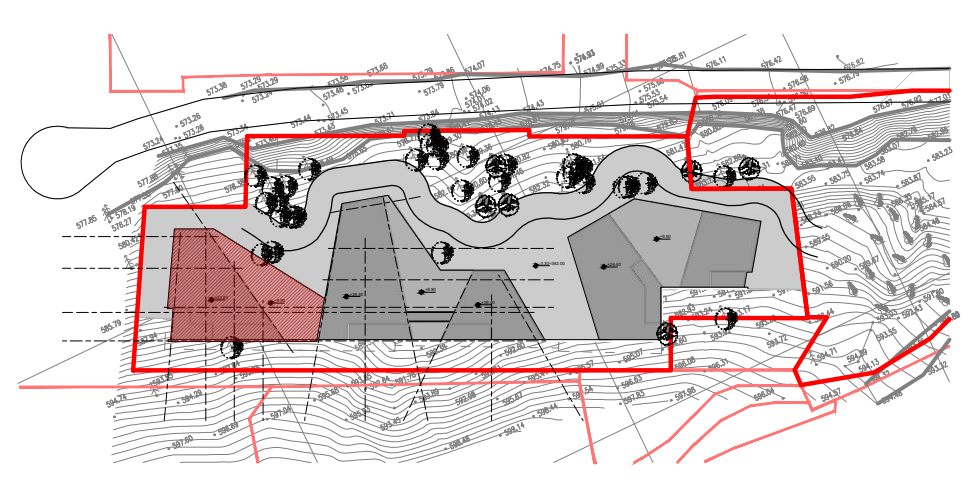

ინფორმაცია პროექტის თაობაზე :

პროექტის სახელწოდება :
მრავალბინიანი საცხოვრებელი სახლი
სექტორი 15, სახლი №18,19,20

მისამართი :
ქ. თბილისი, ბაგების მიმდებარედ, წყნეთის
გზატკეცილის სამხრეთით (ნაკვ. 1/88)

დამკვეთი :
შ.პ.ს. მეტრა დეველოპმენტი

ინფორმაცია ნახაზის თაობაზე :

გენერალური გეგმა

მასშტაბი :	ფორმატი :	თარიღი :
1:500	A-2	2020
სტადია :		ფურცელი
პროექტი		

ინფორმაცია არქიტექტურული საპროექტოს თაობაზე :

TIMM

0105 თბილისი,
შ. ყაყლაშვილის ქ. № 4
www.timmarchitecture.com
ტელ. +995 599 725 900

დირექტორი :	ნ. ლეკვეიშვილი
მთ. არქიტექტორი :	ნ. ლეკვეიშვილი
არქიტექტორი :	ნ. გრიგოლაშვილი
არქიტექტორი :	

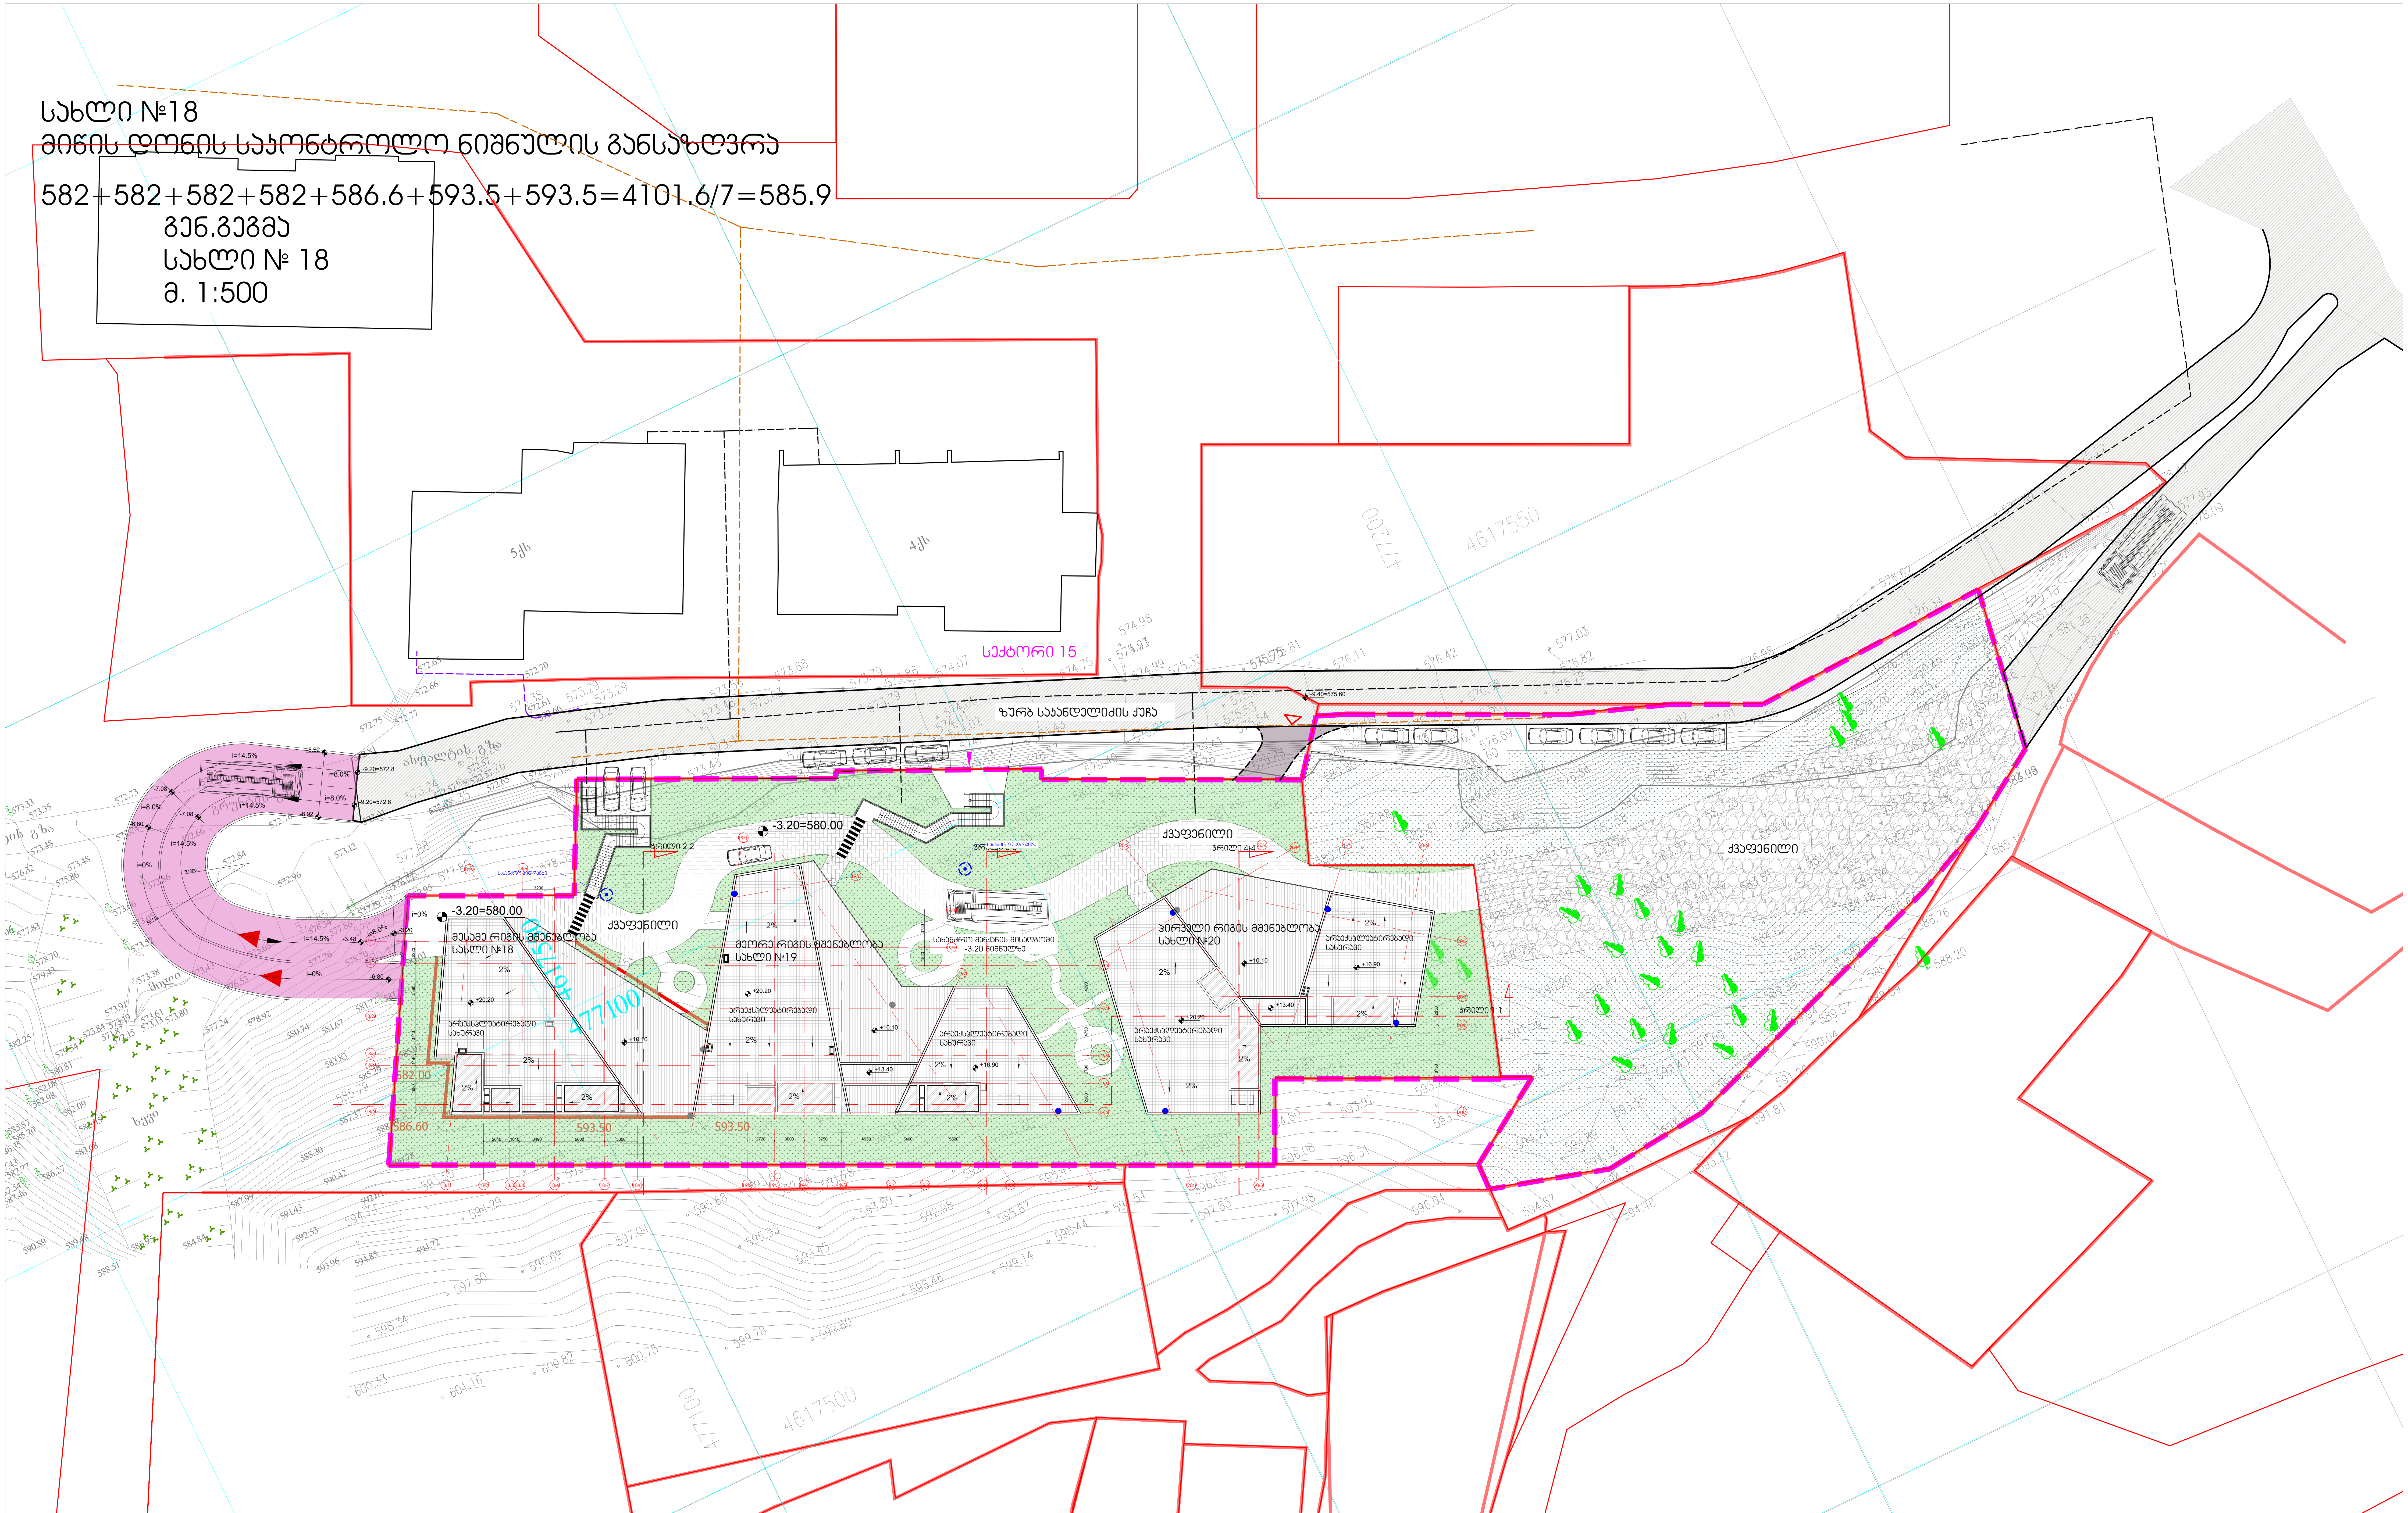

სიტუაციური სქემა:	პირობითი აღნიშვნები :

ინფორმაცია პროექტის თაობაზე :

პროექტის სახელწოდება :
მრავალბინიანი საცხოვრებელი სახლი
სექტორი 15, სახლი №18,19,20

მისამართი :
ქ. თბილისი, ბაგების მიმდებარედ, წყნეთის გზატკეცილის სამხრეთით (ნაკვ. 1/88)

დამკვეთი :
შ.პ.ს. მეტრა დეველოპმენტი

ინფორმაცია ნახაზის თაობაზე :

გენერალური გეგმა

მასშტაბი :	ფორმატი :	თარიღი :
1:500	A-2	2020
სტადია :		ფურცელი
პროექტი		

ინფორმაცია არქიტექტურული საპროექტოს თაობაზე :

TIMM

0105 თბილისი,
შ. ყავლაშვილის ქ. № 4
www.timmarchitecture.com
ტელ. +995 599 725 900

დირექტორი :	ნ. ლეკველიშვილი
მთ. არქიტექტორი :	ნ. ლეკველიშვილი
არქიტექტორი :	ნ. გრიგოლაშვილი
არქიტექტორი :	