გეგმა
-11.50 ნიშნულზე

49 200

1 125,0 m²

-11,50

333,1 m²

13,1 მ²

13,2 მ²

14,8 მ²

5,8 მ²

4,8 მ²

4,8 მ²

9,3 მ²

5,3 მ²

14,8 მ²

5,3 მ²

13,6 მ²

21,9 m²

33,6 m²

106,0 m²

106,2 m²

33,6 m²

124,3 m²

33,6 m²

51,3 m²

51,3 m²

102,5 m²

33,6 m²

34,2 m²

52,2 m²

53,1 m²

34,2 m²

60 000

6 000

6 000

6 000

6 000

6 000

6 000

6 000

7 200

42 000

ექსპლიკაცია:

1. სასაწყობე სივრცე
2. სასაწყობე სივრცე (მაცივრები)
3. ლიფტი
4. საბარგო ლიფტი
5. კიბის უჯრედი
6. WC
7. ტამბური

ობიექტის დასახელება	საპროექტო ობიექტის მისამართი	არქიტექტორი	ვ. ჯელიძე		
სასაწყობე ნაგებობა და ადმინისტრაცია	ქ. თბილისი, დიდი დიღომი, უნივერსიტეტის ქუჩა №6 ს/კ 01.14.06.008.343	არქიტექტორი	ნ. ჯამჯამიძე		
	ნახაზის დასახელება	სტადია	ფურც.	თარიღი	მასშტ.	ფორმატი
	სართულის გეგმა -11.50 ნიშნულზე	პრ.		2020	1:200	A2

გეგმა -6.30 და -7.50 ნიშნულზე

49 200

669,4 m²

-7.50 (471.0)

10.0 %

3 500

16.0 %

10.0 %

1 008,6 m²

404,1 m²

-6,30

-7.50

123,7 m²

13,2 მ²

155,3 m²

60 000

14,8 მ²

5,8 მ²

890,5 m²

14,5 მ²

13,4 მ²

37,0 მ²
სატუმბო

22,6 მ²
საქვაბე

31,3 m²

32,5 მ²
სამეურნეო

32,5 მ²
სამეურნეო

118,8 m²

6 000 | 6 000 | 6 000 | 6 000 | 6 000 | 6 000 | 6 000 | 7 200

49 200

ექსპლიკაცია:

1. ჩასატვირთი პლატფორმა
2. სასაწყობე სივრცე
3. სამეურნეო ოთახი
4. სატუმბო
5. საქვაბე
6. ლიფტი
7. სატვირთო ლიფტი
8. WC
9. დერეფანი
10. კიბის უჯრედი

ობიექტის დასახელება	საპროექტო ობიექტის მისამართი	არქიტექტორი	ვ. ჯელიძე		
სასაწყობე ნაგებობა და ადმინისტრაცია	ქ. თბილისი, დიდი დიღომი, უნივერსიტეტის ქუჩა №6 ს/კ 01.14.06.008.343	არქიტექტორი	ნ. ჯამჯამიძე		
	ნახაზის დასახელება	სტადია	ფურც.	თარიღი	მასშტ.	ფორმატი
	სართულის გეგმა -6.30 ნიშნულზე	პრ.		2020	1:200	A2

გეგმა ±0.00 და -1.20 ნიშნულზე

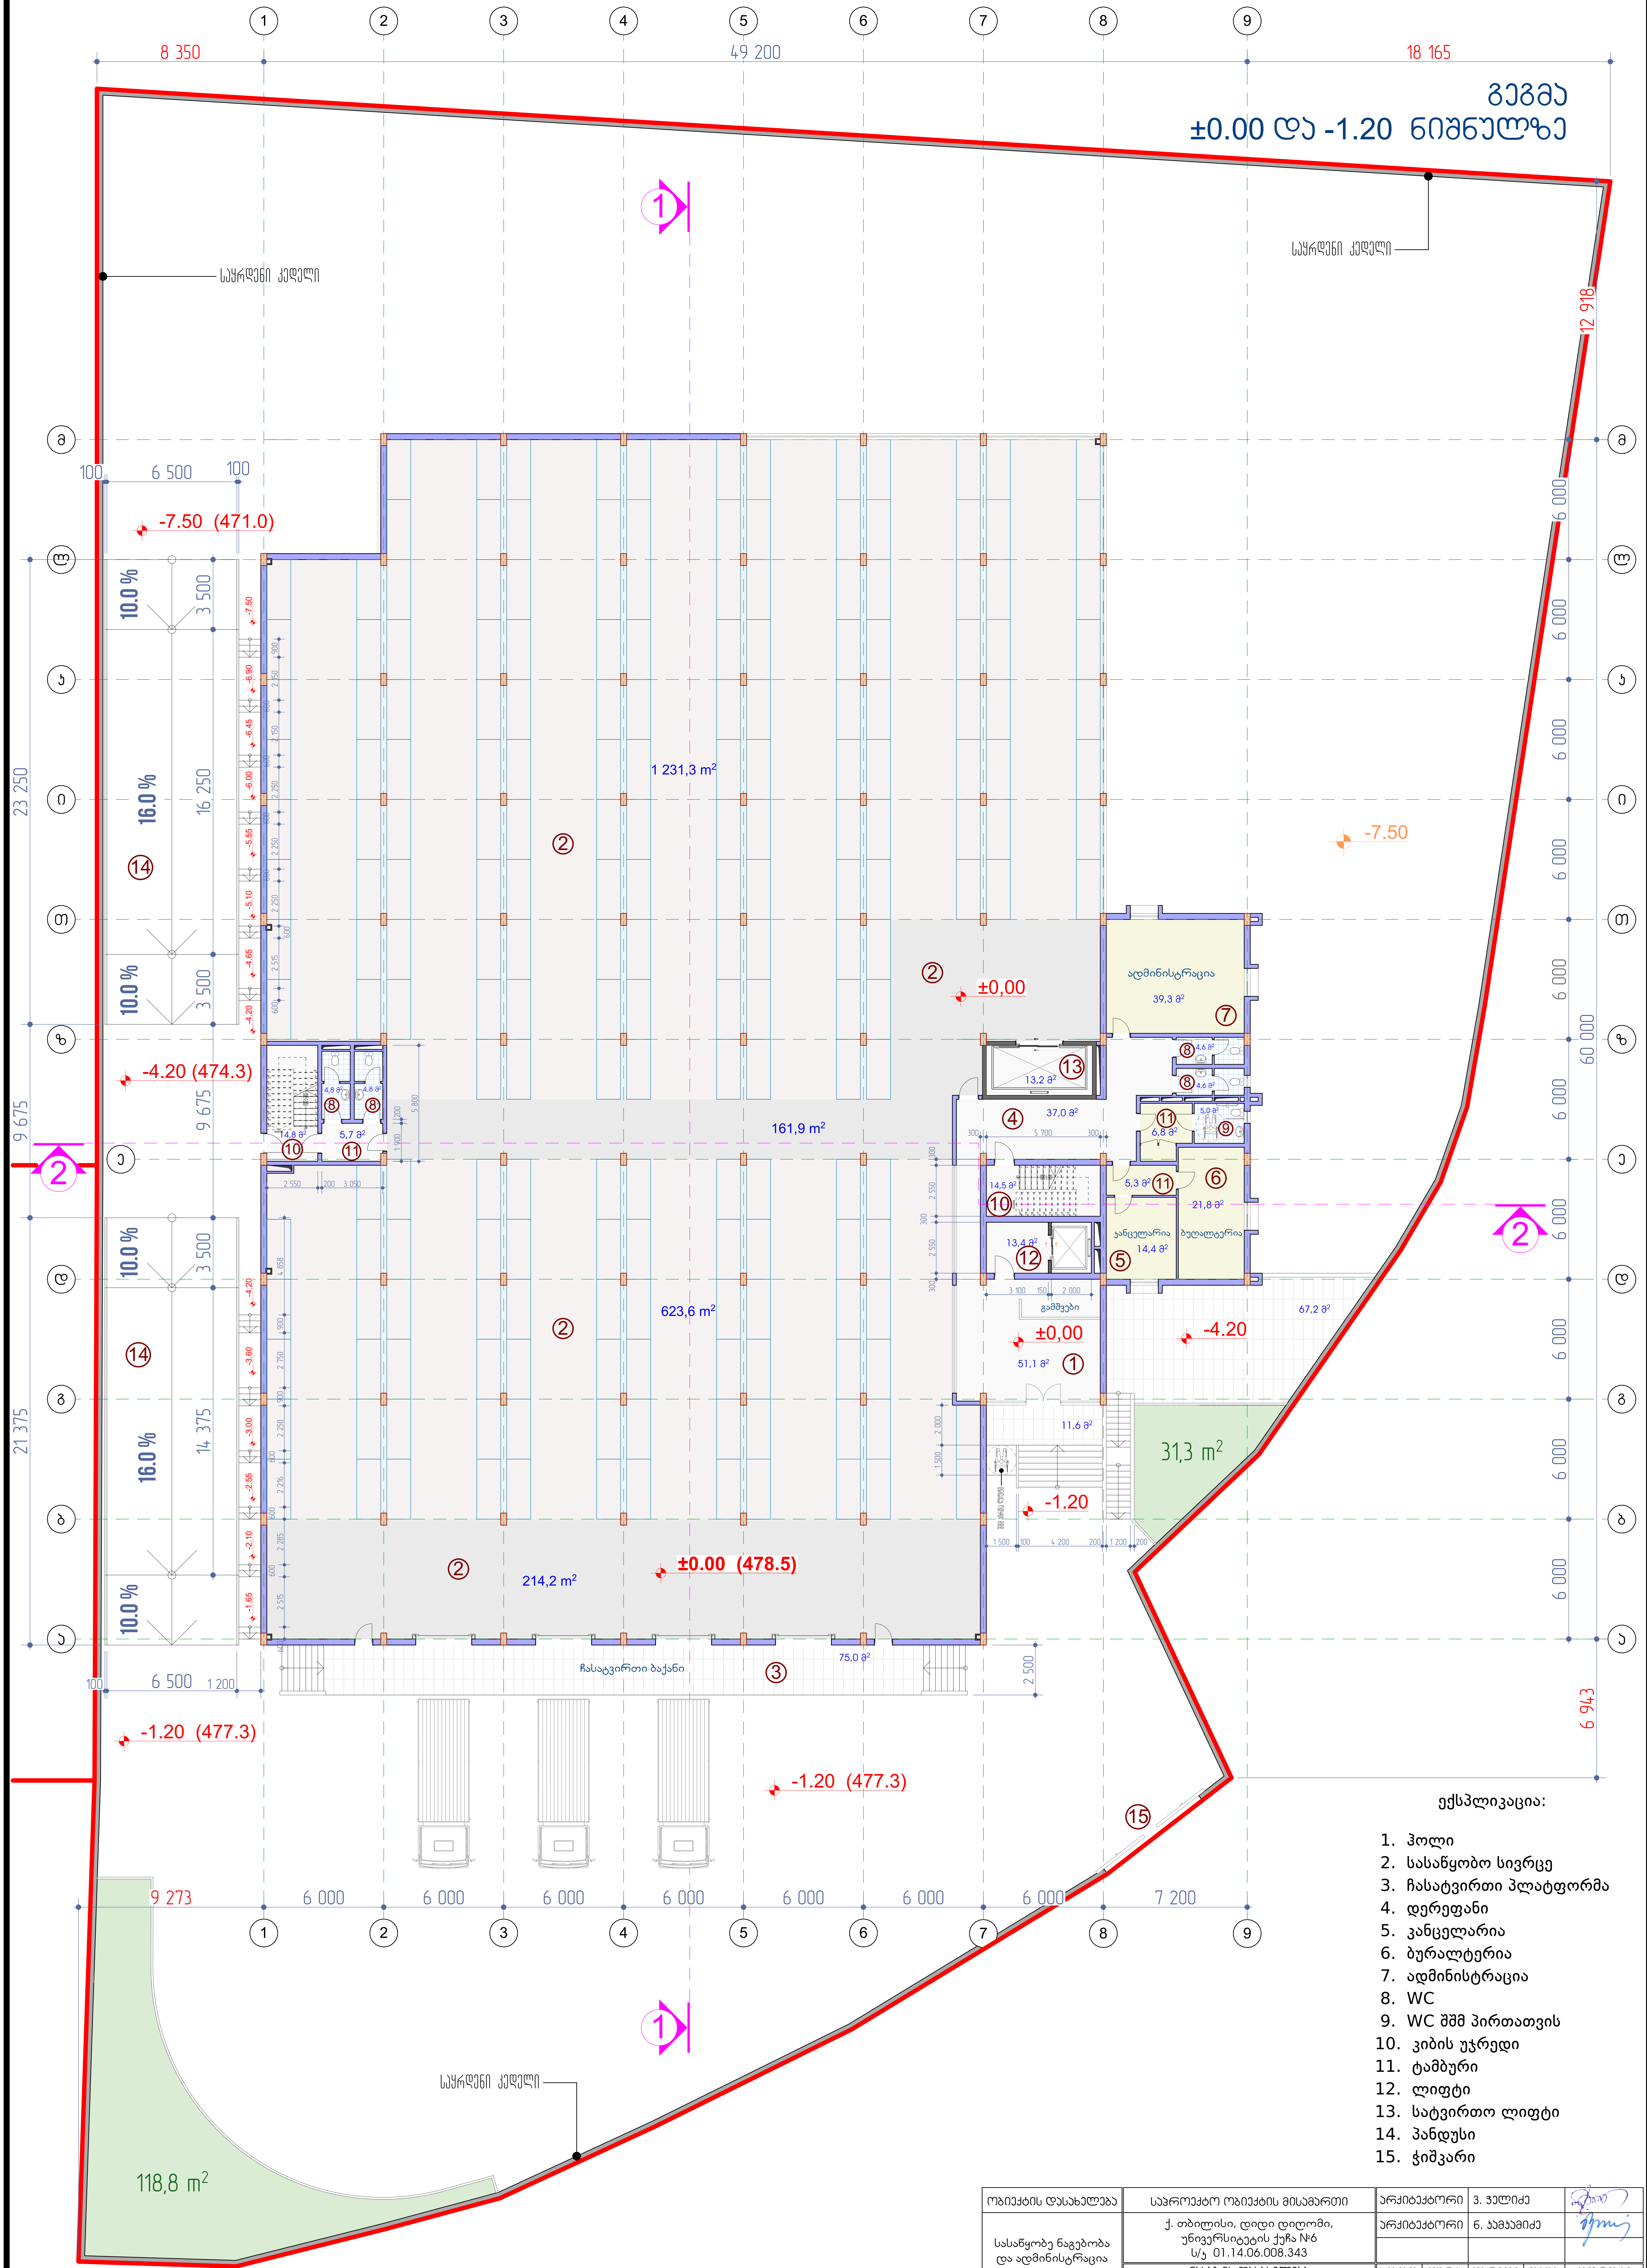

ექსპლიკაცია:

1. ჰოლი
2. სასაწყობო სივრცე
3. ჩასატვირთო პლატფორმა
4. დერეფანი
5. კანცელარია
6. ბუღალტერია
7. ადმინისტრაცია
8. WC
9. WC შშმ პირთათვის
10. კიბის უჯრედი
11. ტამბური
12. ლიფტი
13. სატვირთო ლიფტი
14. პანდუსი
15. ჭიშკარი

ობიექტის დასახელება	საპროექტო ობიექტის მისამართი		არქიტექტორი	3. ჭელიძე	
სასაწყობე ნაგებობა და ადმინისტრაცია	ქ. თბილისი, დიდი დიღომი, უნივერსიტეტის ქუჩა №6 ს/კ 01.14.06.008.343		არქიტექტორი	6. ჯამჯამიძე	
	ნახაზის დასახელება	სტადია	ფურც.	თარიღი	მასშტ. / ფორმატი
	სართულის გეგმა ±0.00 და -1.20 ნიშნულზე	პრ.		2020	1:200 / A2

გეგმა +3.00 ნიშნულზე

49 200

60 000

18 600

6 000 6 000 6 000 6 000 6 000 6 000 6 000 6 000

6 000 6 000 6 000 6 000 6 000 6 000 6 000 7 200

-7.50 -4.20 ±0,00 +3.00 -7.50 ±0,00 -3.00 -1.20 ±0,00 -1.20

ტექ.ოთახი 45,8 მ²

14,8 მ² 14,2 მ² 39,5 მ² 14,5 მ² 13,4 მ² 39,3 მ² 15,6 მ² 15,6 მ² 39,3 მ² გასახდელი გასახდელი

ექსპლიკაცია:

1. პერსონალის გასახდელი
2. დერეფანი
3. ტექნიკური ოთახი
4. WC, საშხაპე
5. კიბის უჯრედი
6. ლიფტი
7. სატვირთო ლიფტი

ობიექტის დასახელება	საპროექტო ობიექტის მისამართი	არქიტექტორი	ვ. ჯელიძე		
სასაწყობე ნაგებობა და ადმინისტრაცია	ქ. თბილისი, დიდი დიღომი, უნივერსიტეტის ქუჩა №6 ს/კ 01.14.06.008.343	არქიტექტორი	ნ. ჯამჯამიძე		
	ნახაზის დასახელება	სტადია	ფურც.	თარიღი	მასშტ.	ფორმატი
	სართულის გეგმა +3.00 ნიშნულზე	პრ.		2020	1:200	A2

გეგმა +6.00 ნიშნულზე

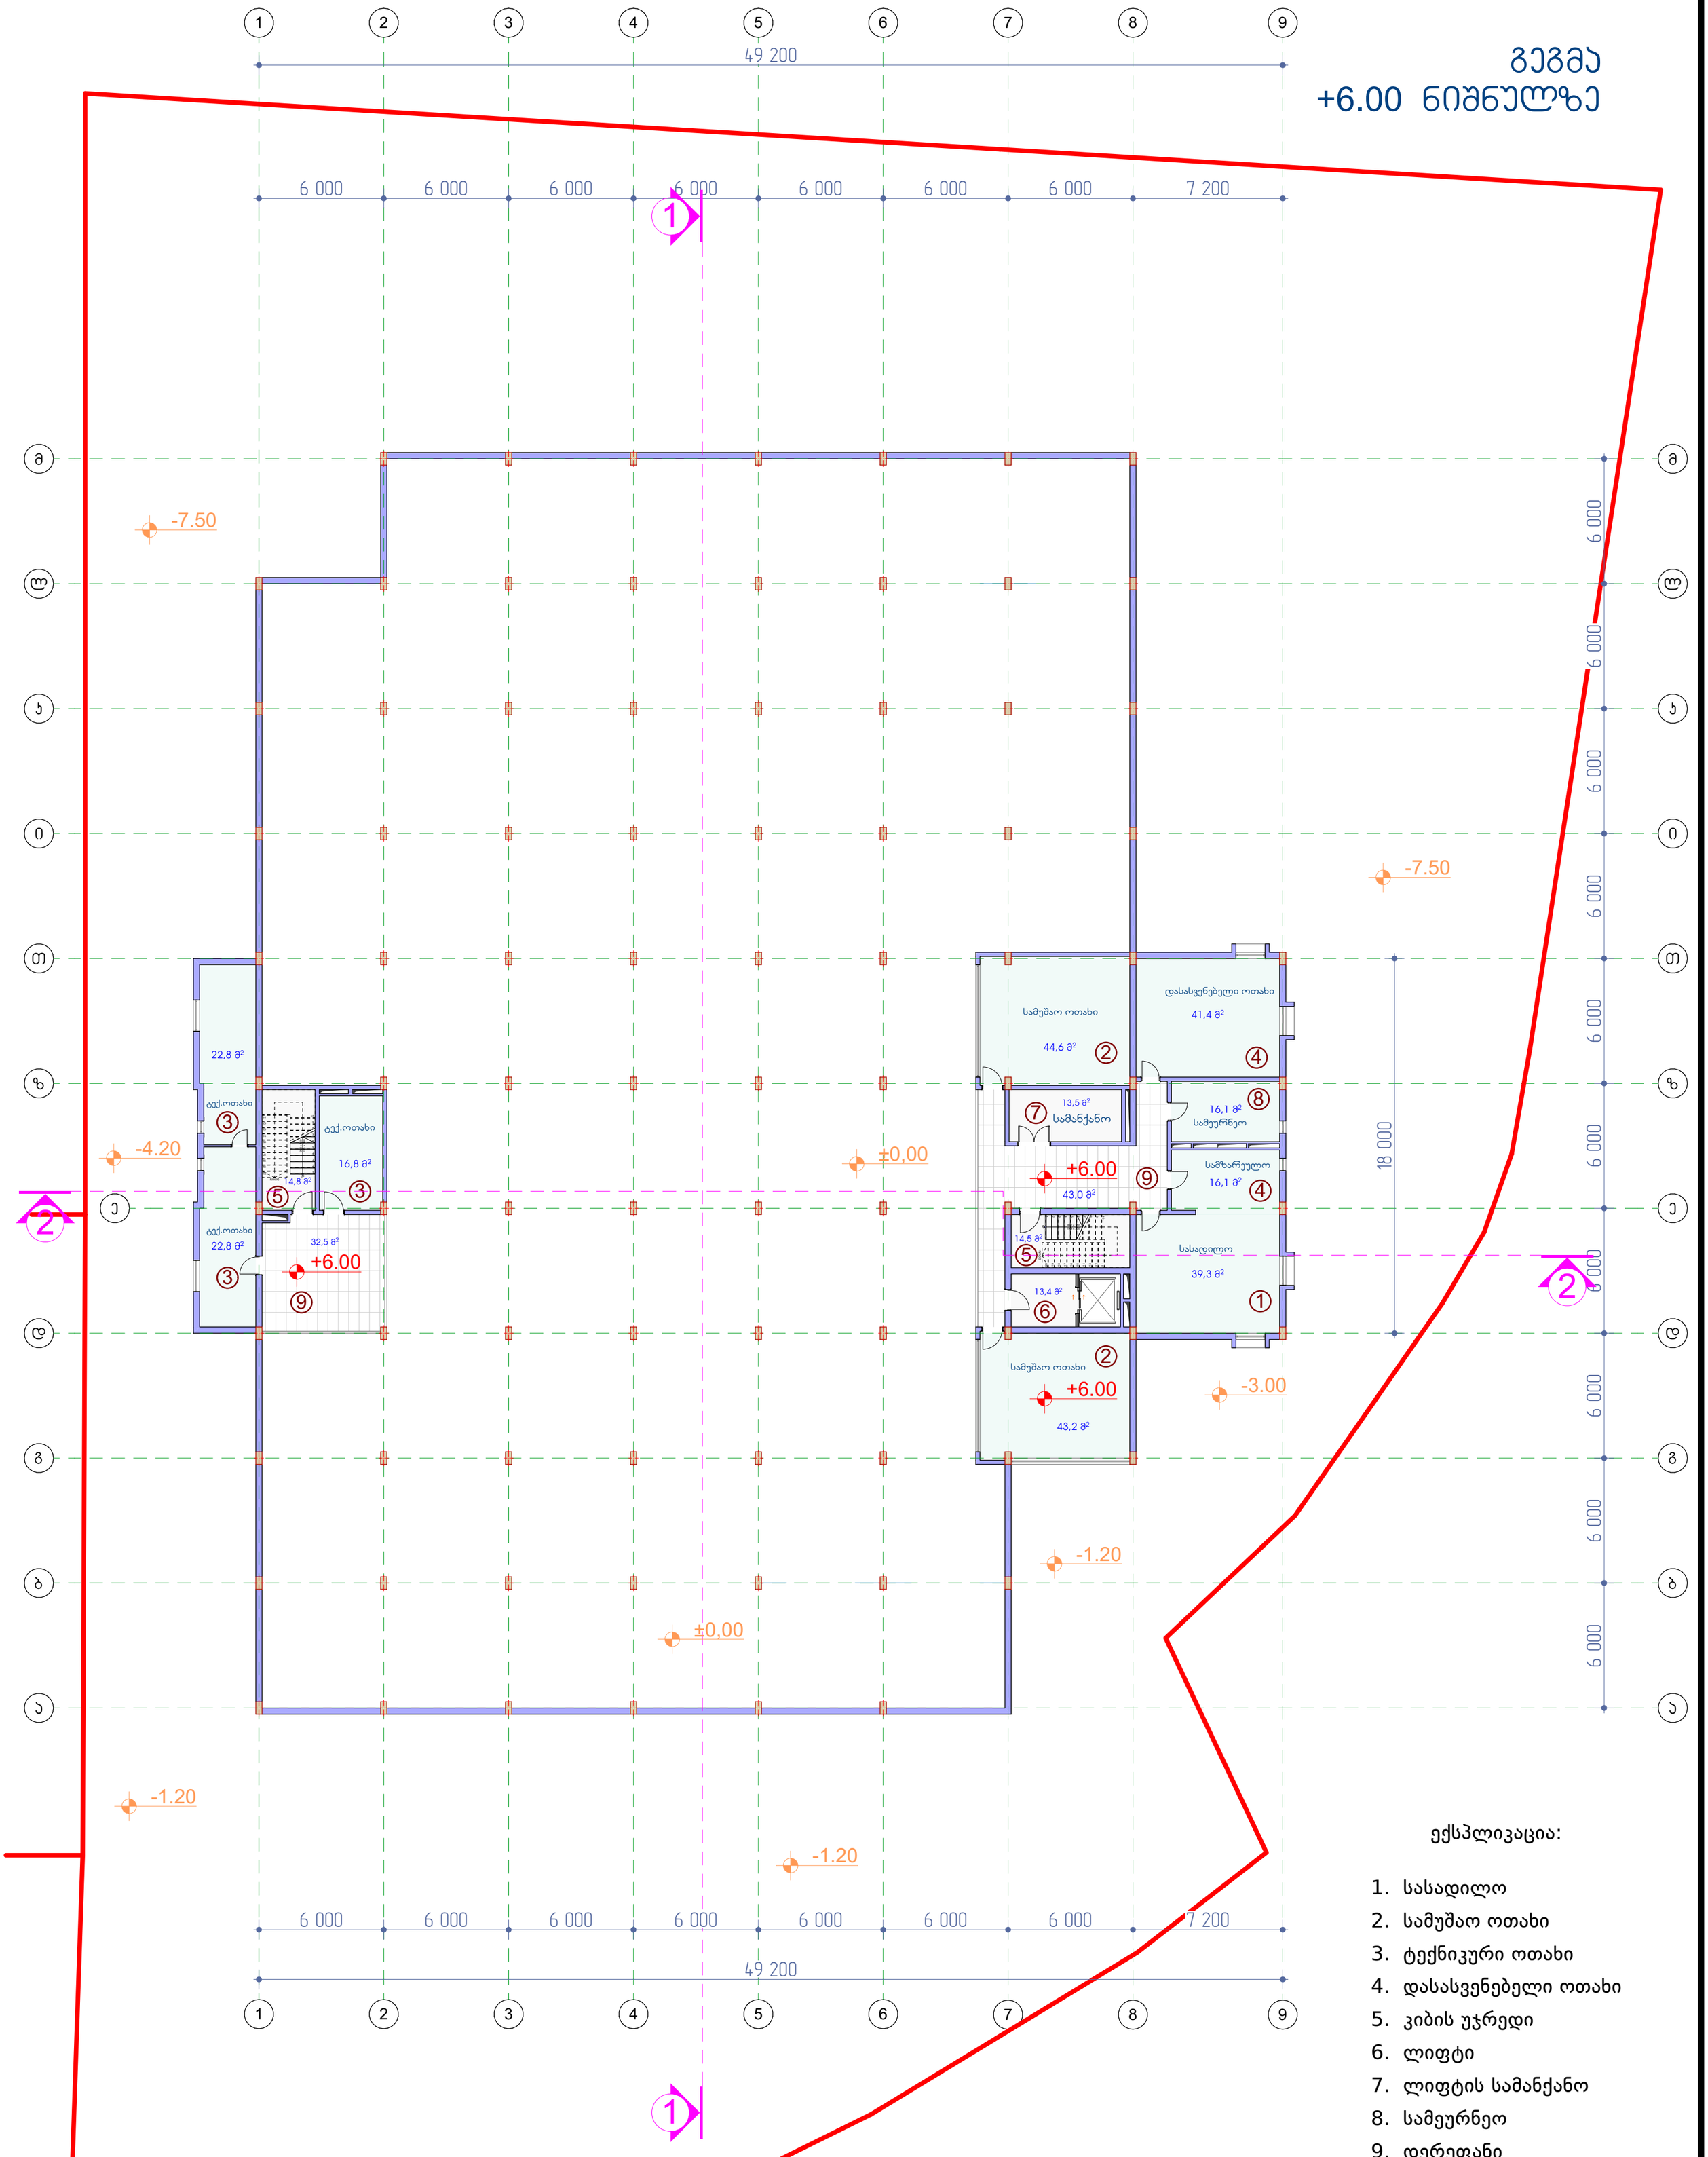

ექსპლიკაცია:

1. სასადილო
2. სამუშაო ოთახი
3. ტექნიკური ოთახი
4. დასასვენებელი ოთახი
5. კიბის უჯრედი
6. ლიფტი
7. ლიფტის სამანქანო
8. სამეურნეო
9. დერეფანი

ობიექტის დასახელება	საპროექტო ობიექტის მისამართი	არქიტექტორი	ვ. ჯელიძე		
სასაწყობე ნაგებობა და ადმინისტრაცია	ქ. თბილისი, დიდი დიღომი, უნივერსიტეტის ქუჩა №6 ს/კ 01.14.06.008.343	არქიტექტორი	ნ. ჯამჯამიძე		
	ნახაზის დასახელება	სტადია	ფურც.	თარიღი	მასშტ.	ფორმატი
	სართულის გეგმა +6.00 ნიშნულზე	პრ.		2020	1:200	A2

გეგმა +9.00 ნიშნულზე

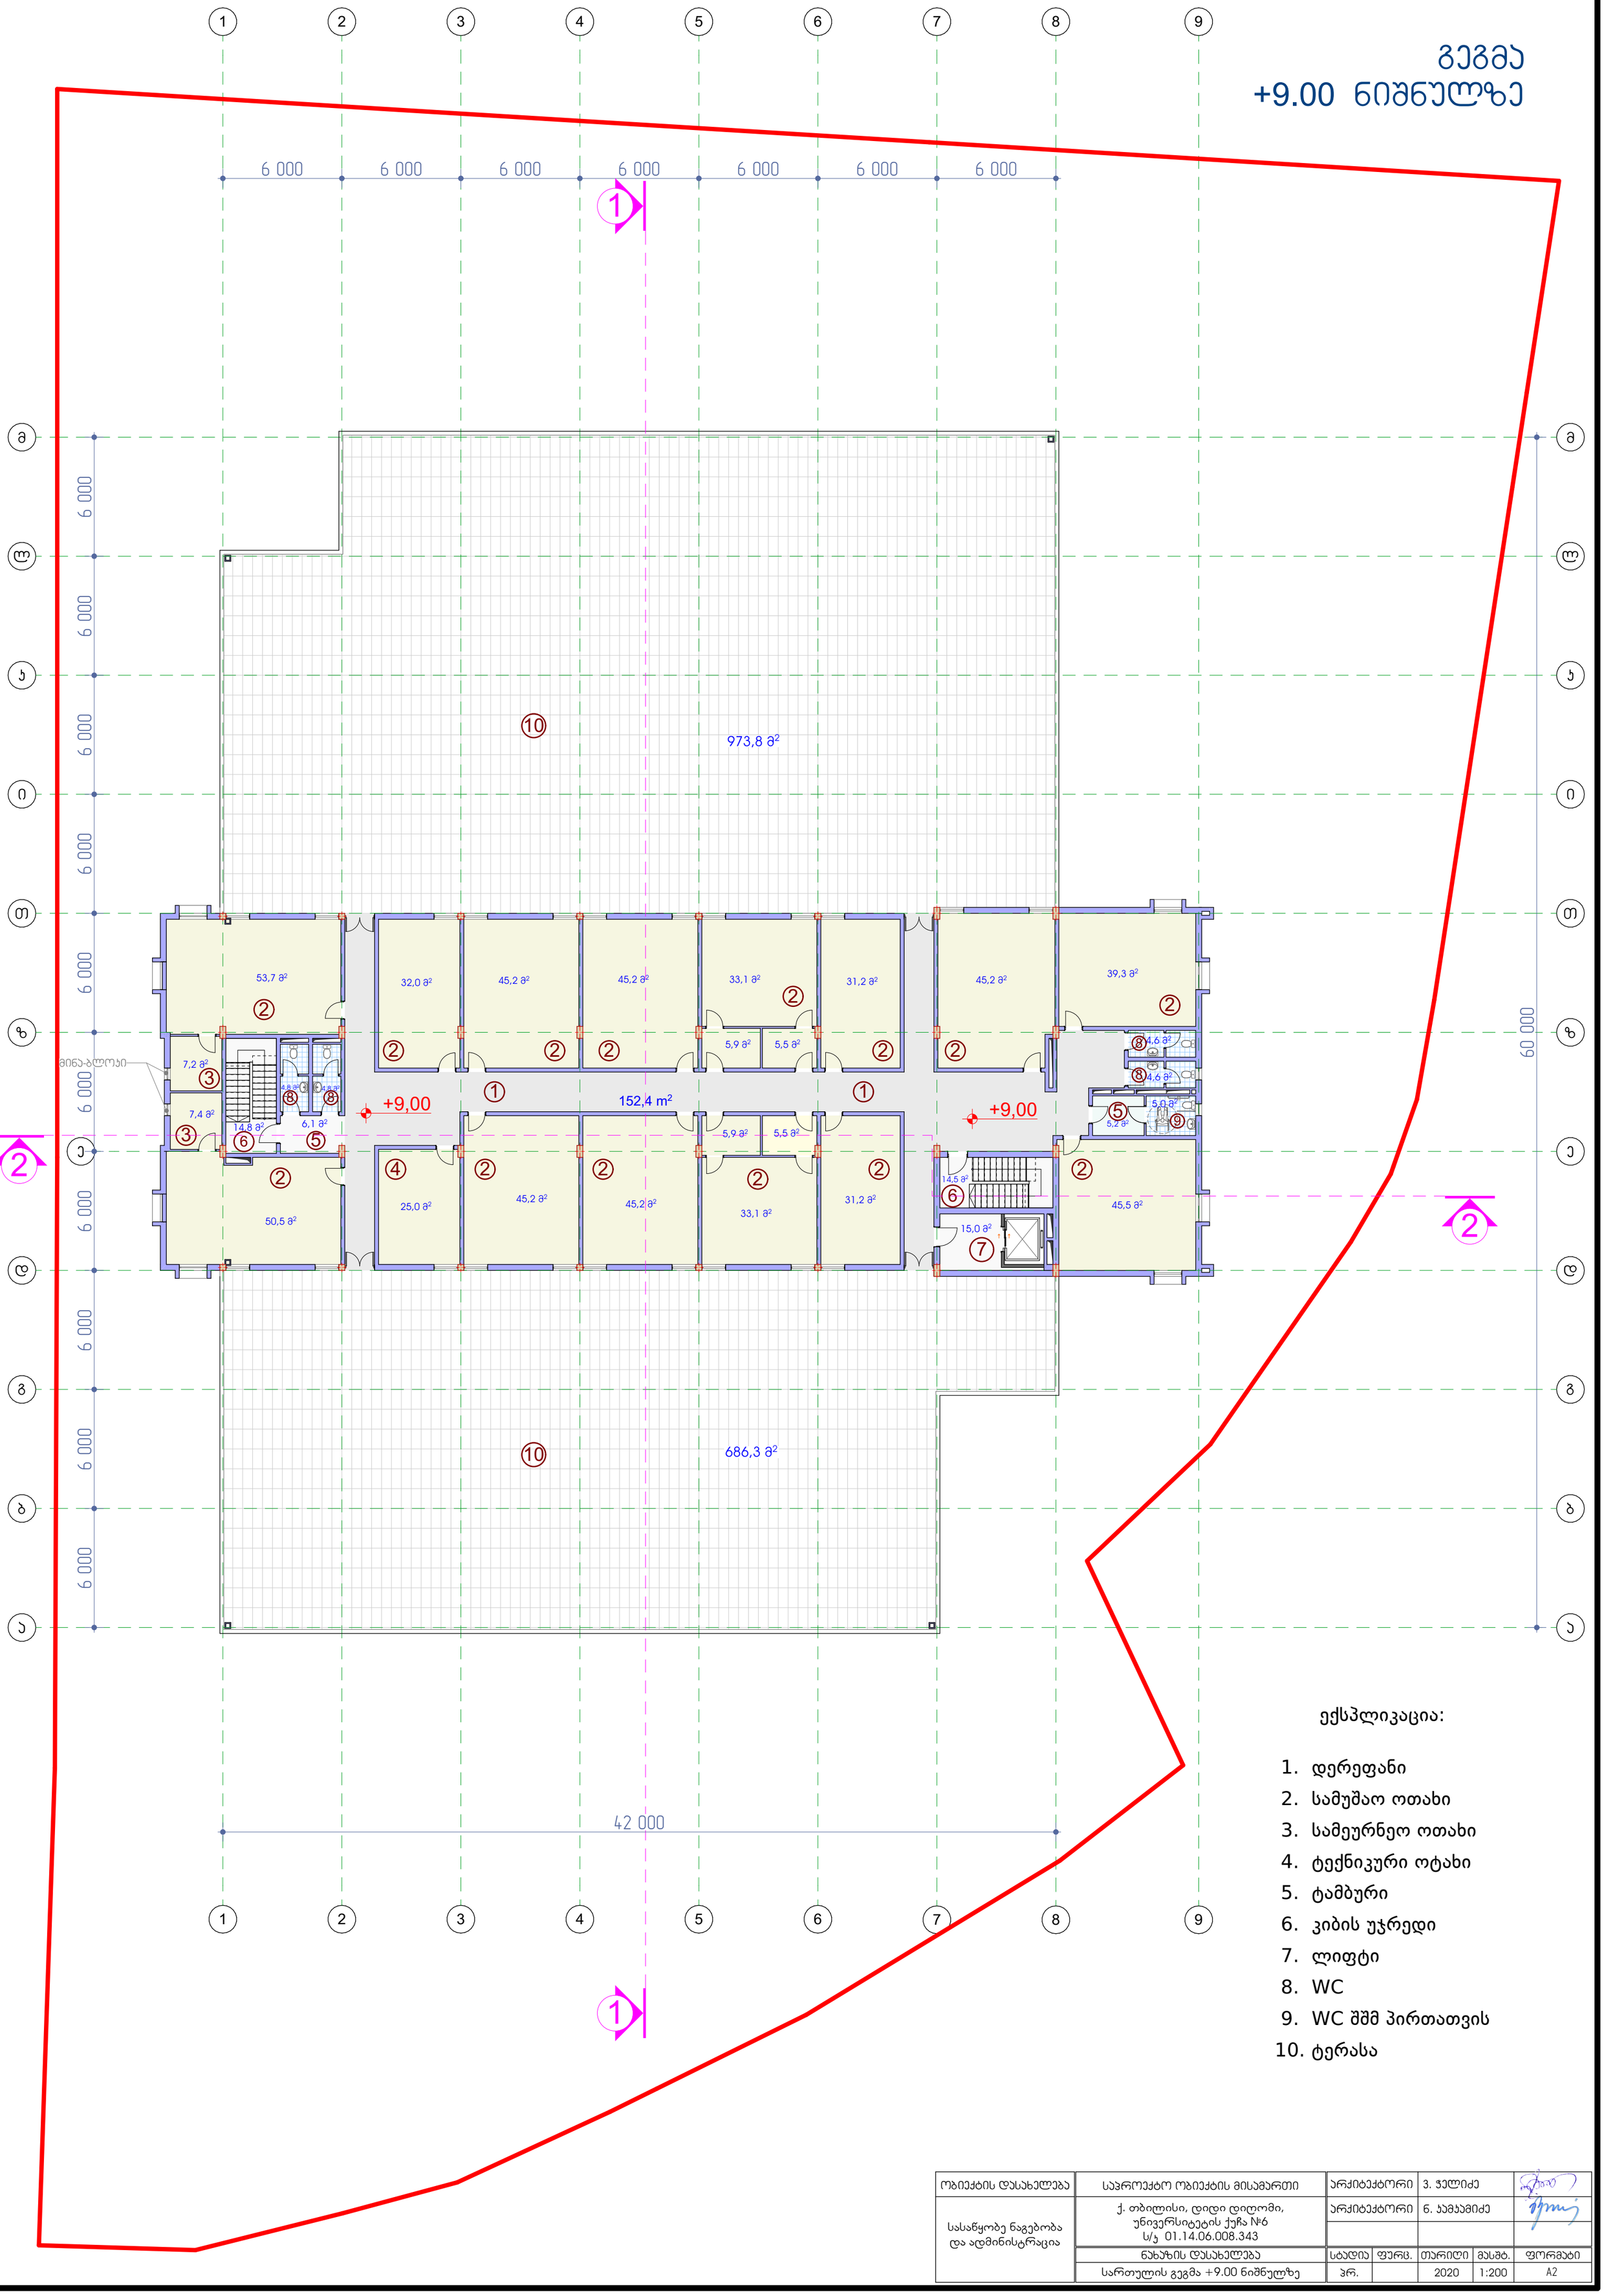

ექსპლიკაცია:

1. დერეფანი
2. სამუშაო ოთახი
3. სამეურნეო ოთახი
4. ტექნიკური ოტახი
5. ტამბური
6. კიბის უჯრედი
7. ლიფტი
8. WC
9. WC შშმ პირთათვის
10. ტერასა

ობიექტის დასახელება	საპროექტო ობიექტის მისამართი	არქიტექტორი	ვ. ჯელიძე		
სასაწყობე ნაგებობა და ადმინისტრაცია	ქ. თბილისი, დიდი დიღომი, უნივერსიტეტის ქუჩა №6 ს/კ 01.14.06.008.343	არქიტექტორი	ნ. ჯამჯამიძე		
	ნახაზის დასახელება	სტადია	ფურც.	თარიღი	მასშტ.	ფორმატი
	სართულის გეგმა +9.00 ნიშნულზე	პრ.		2020	1:200	A2




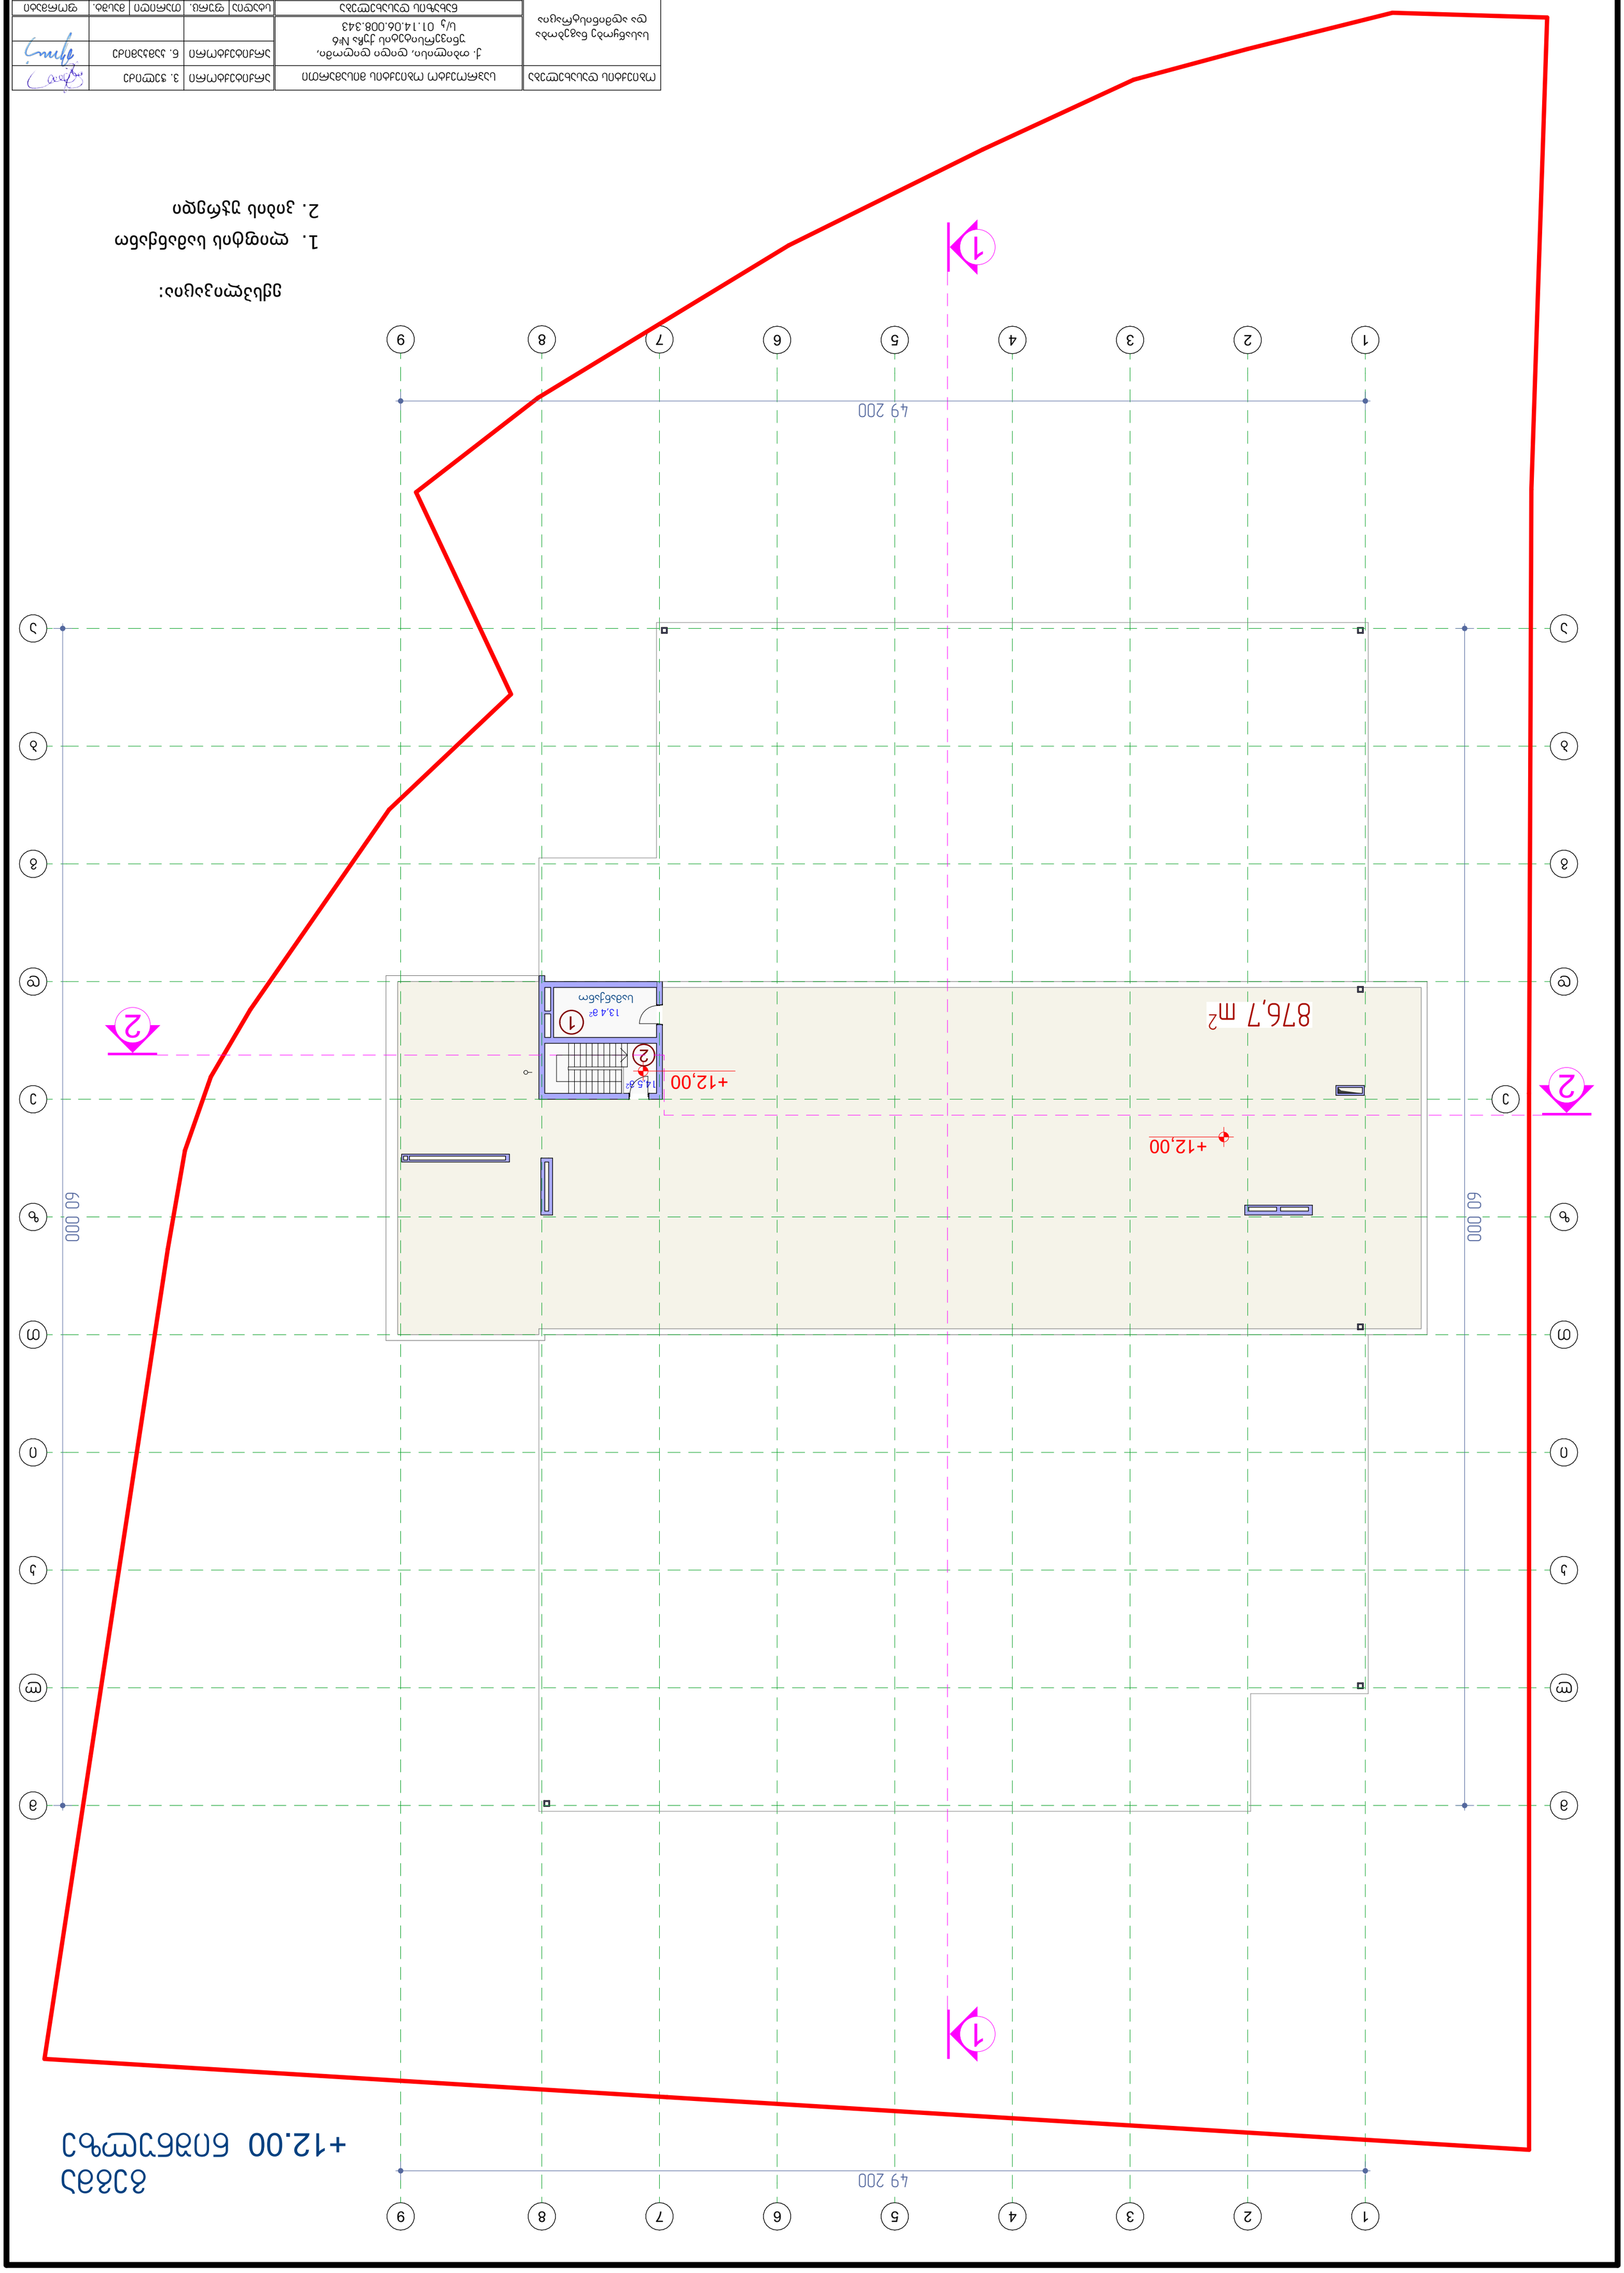








ობიექტის დასახელება	საპროექტო ობიექტის მისამართი	არქიტექტორი	ვ. ჯელიძე		
სასაწყობე ნაგებობა და ადმინისტრაცია	ქ. თბილისი, დიდი დიღომი, უნივერსიტეტის ქუჩა №6 ს/კ 01.14.06.008.343	არქიტექტორი	ნ. ჯამჯამიძე		
	ნახაზის დასახელება	სტადია	ფურც.	თარიღი	მასშტ.	ფორმატი
	სახურავის გეგმა	პრ.		2020	1:200	A2