
R 180
744
TBILISI HOLL
თბილისური დარბაზი
50
50



ფურცლის დასახელება:		მასშტაბი	ობიექტის სახელწოდება:
ვიზუალიზაცია			სპეციალური ობიექტი „ოქროს ასთხა"
დირექტორი	გ. ჯვიწინაშვილი		ობიექტის მისამართი: ქ. თბილისი, ბელიაშვილის ქუჩა, „ოკრიბა"-ს აუტოფარეხების მიმდებარედ — ფურცელი
არქიტექტორი	გ. ჯვიწინაშვილი		
აუტორი	დ. ვეშაპიძე		
დაამუშავა	გ. ქორღოლიშვილი		დამკვეთი: შ.პ.ს. „ეპიპაჭი" — ფურცლები
შეამოწმა	პ. მაისურაძე		



ფერცლის დასახელება: ვიზუალიზაცია			მასშტაბი	ობიექტის სახელწოდება: საზაფხულო ობიექტი „ოქროს ყათხა“
დირექტორი	გ. ჯვიწინაშვილი			
არქიტექტორი	გ. ჯვიწინაშვილი			ობიექტის მისამართი: ქ. თბილისი, ბელიაშვილის ქუჩა, „ოარიბა“-ს აუტოფარეხების მიმდებარედ — ფერცლი
აუტორი	დ. ვეშაპიძე			
დაამუშავა	გ. ქოროღლიშვილი			დამკვეთი: შ.პ.ს. „ეპიპაჟი“ — ფერცლები
შეამოწმა	პ. მაისურაძე			

გიორგი godaco+ კონსტანტინეპოლის ქუჩა Constanty Kekelidze Street Tbilisi 0160 Georgia Tel/fax: (+995 32) 484492 E_mail: <godaco@gol.ge> Licence # 165

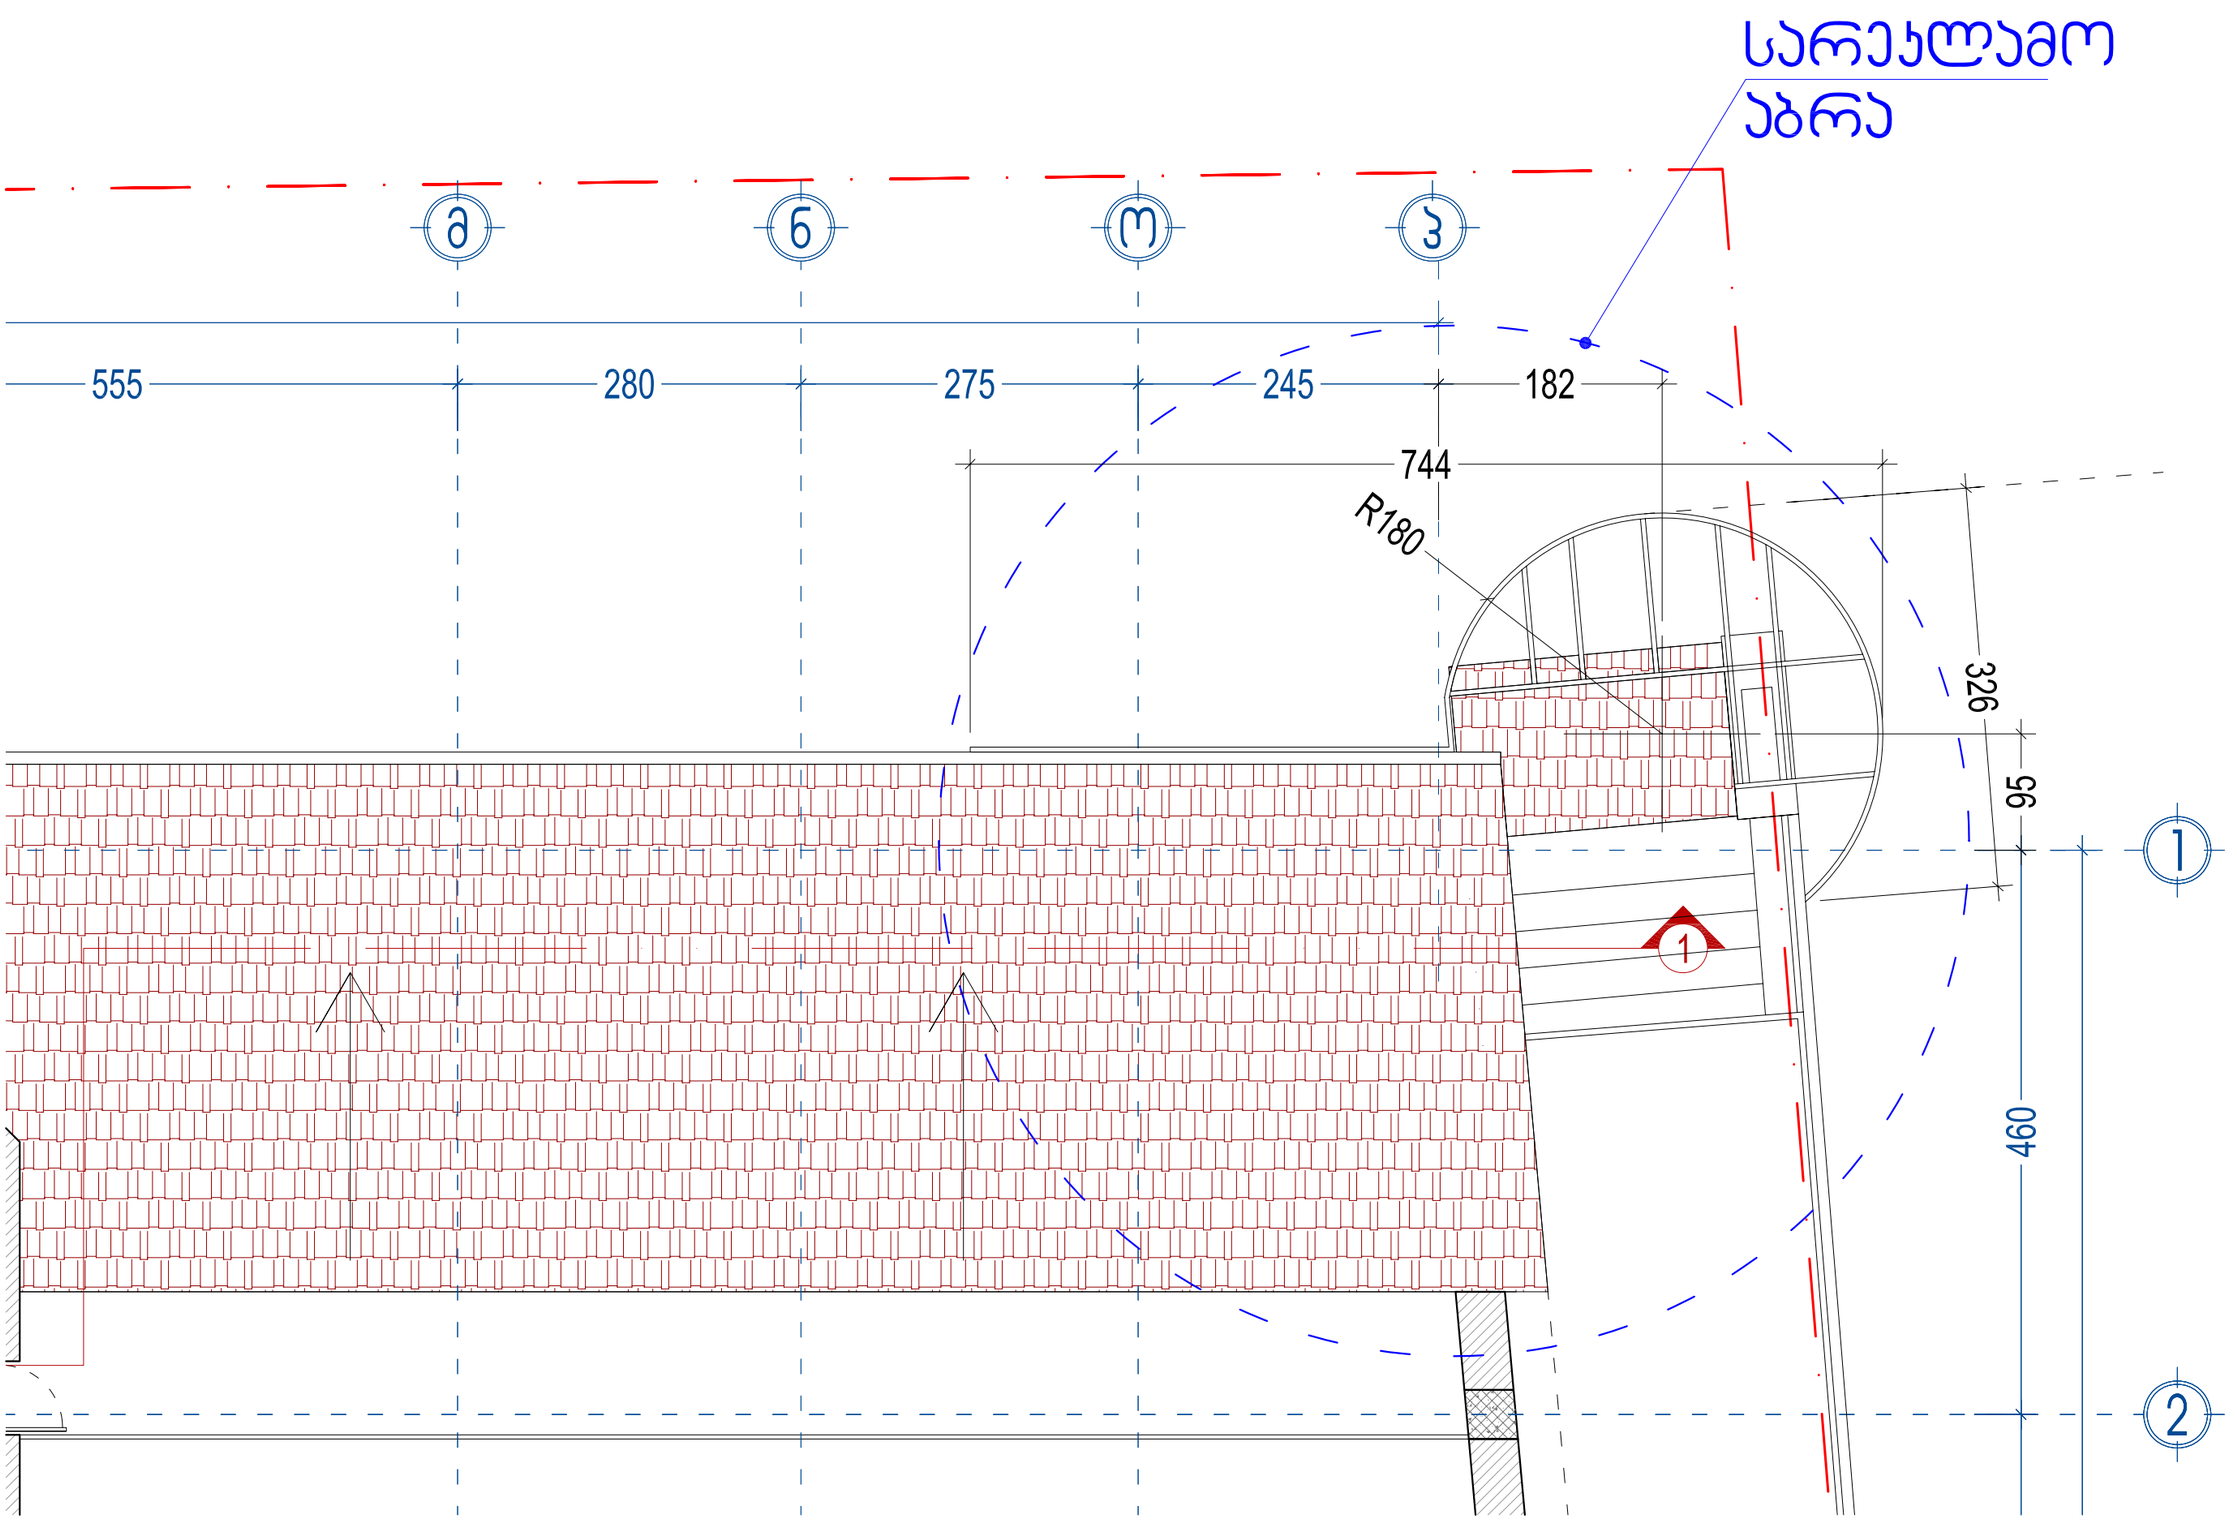

ფურცლის დასახელება: გეგმა 3.45 ნიშნულზე		მასშტაბი 1:200
დირექტორი	გ. ჯვიწინაშვილი	
არქიტექტორი	ვ. ორბელაძე	
ავტორი	ვ. ორბელაძე	
დაამუშავა	ვ. გულიაშვილი	
შეამოწმა	ბ. ცაცაშვილი	

ობიექტის სახელწოდება:
საზაჯვების ობიექტი
„ოქროს ჯათხა“

ობიექტის მისამართი: ქ. თბილისი, ბელიაშვილის ქუჩა, „ოპორიბა“-ს ავტოფარეხების მიმდებარედ — ფურცელი

დამკვეთი: შ.პ.ს. „ეჯინჯაჭი“ — ფურცლები

გეოდაკო
კონსტრუქციული ლაბორატორია
Company "GEODACO"
Tbilisi Georgia
Delisi III St.
Tel/fax: (+995 32) 484492
E_mail: <geodaco@gol.ge>

სარეკლამო
აბრა

7.85
7.30
3.62
2.90
±0.00
-0.45

1275
775
55
368
50
72
290
45

744

TBILISI HOLL თბილისური დარბაზი

245
275
280
555

ა ო ნ მ

ფერცლის დასახელება: ფასადი ჰ-ა ღერძებში		მასშტაბი 1:200
დირექტორი	გ. ჯვიწინაშვილი	
არქიტექტორი	ვ. ორბელაძე	
ავტორი	ვ. ორბელაძე	
დაამუშავა	ვ. გულიაშვილი	
შეამოწმა	ბ. ცაცაშვილი	

ობიექტის სახელწოდება:
საზაჯვების ობიექტი
„ოქროს ჯათხა“

ობიექტის მისამართი:
ქ. თბილისი, ბელიაშვილის ქუჩა, „ოარიბა“-ს ავტოფარეხების მიმდებარედ

ფერცლი

დამკვეთი:
შ.პ.ს. „ეპიპაჟი“

ფერცლები

გეოდაკო
ავტორის საავტორო უფლება
Tbilisi, Georgia
Tel/fax: (+995 32) 484492
E_mail: <geodaco@gol.ge>

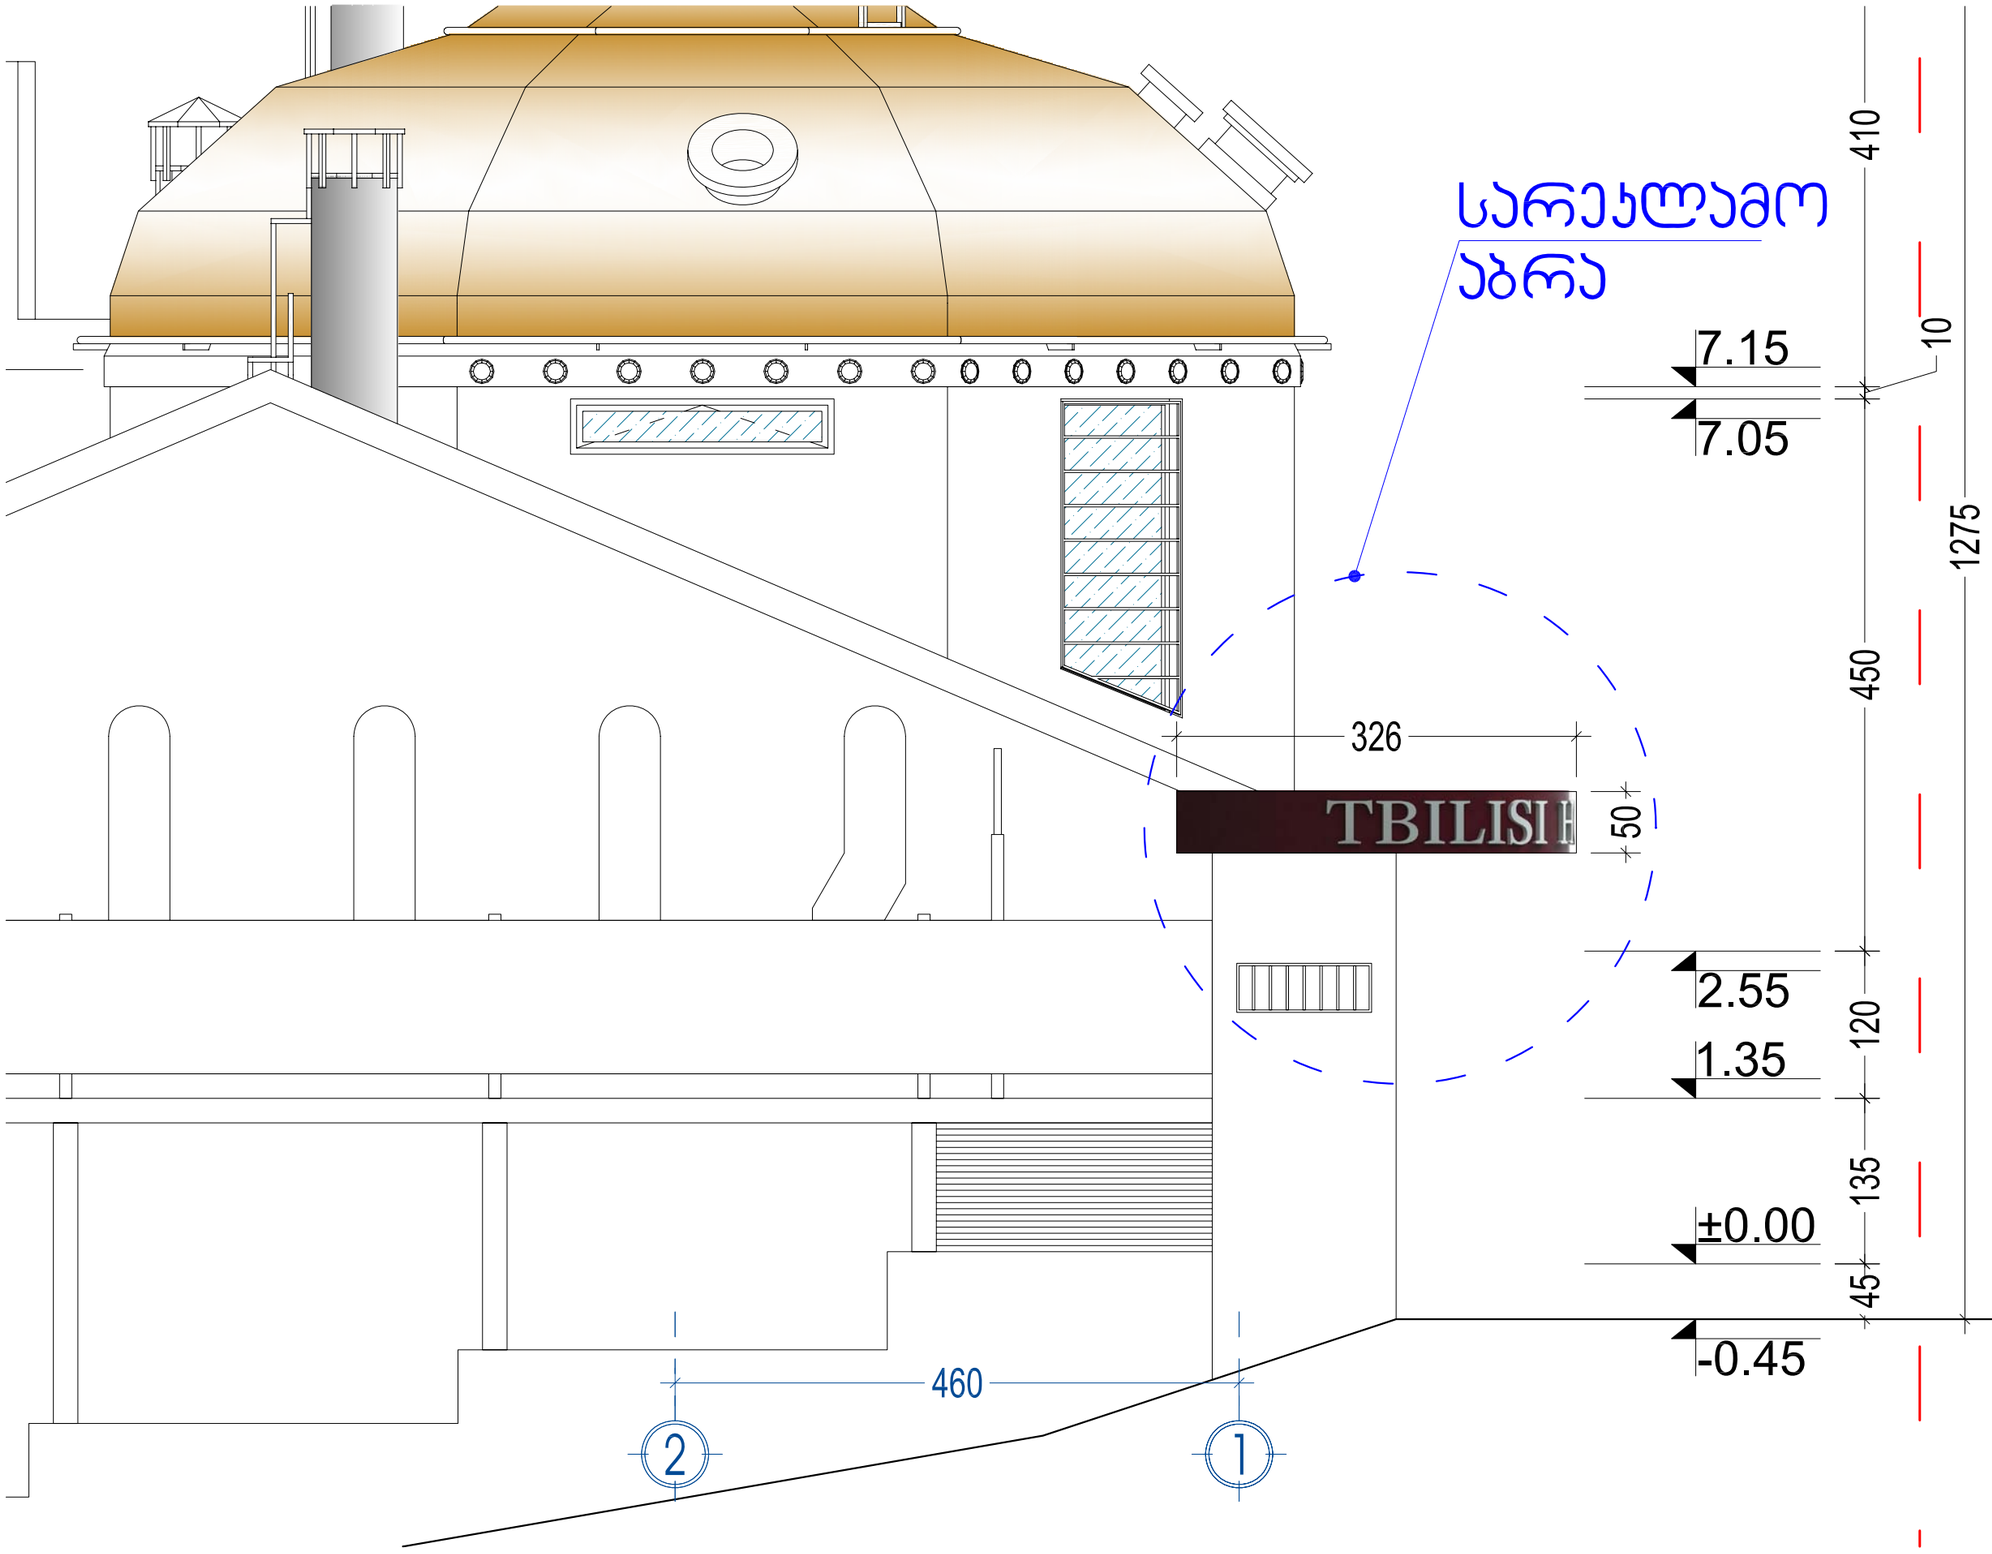

ფურცლის დასახელება: ფასადი 4-1 ღერძებში		მასშტაბი 1:200	ობიექტის სახელწოდება: საზაჯვების ობიექტი „ოქროს ჯუთხა"
დირექტორი	გ. ჯვინინაშვილი		
არქიტექტორი	ვ. ორბელაძე		
ავტორი	ვ. ორბელაძე		ობიექტის მისამართი: ქ. თბილისი, ბელიაშვილის ქუჩა, „ოპერიბა"-ს ავტოფარეხების მიმდებარედ — ფურცელი
დაამუშავა	ვ. გულიაშვილი		
შეამოწმა	ბ. ცაცაშვილი		დამკვეთი: შ.პ.ს. „ეპიპაჭი" — ფურცლები

გიპაცო
Company "GIPACO"
Tbilisi Georgia
Chabukiani 10
Tel/fax: (+995 32) 954492
E_mail: <gipaco@gol.ge>
www.gipaco.ge