# მრავალბინიანი საცხოვრებელი სახლი

GURGENIDZE

არქიტექტურა
ARCHITECTURE

2020

# შენობა-ნაგებობის უსაფრთხოების წესებთან შესაბამისობის ანალიზი

| გამოყენებული წესები - **„შენობა-ნაგებობის უსაფრთხოების წესები“** |
|---|

| **ჩამოთვალეთ შენობის დაკავებულებები და აღწერეთ თითოეული გამოყენება** | |
|---|---|
| **სვ (309.1)** სავაჭრო ჯგუფი | 1 სართული |
| **სმ-1 (306.2)** სამრეწველო ჯგუფი | 2 სართული |
| **დს (312.1)** დამხმარე ჯგუფი | 1ა სართული |
| **სწ-1 (311.2)** სასაწყობე ჯგუფი. | 1 სართული |
| **სწ-2 (311.3)** სასაწყობე ჯგუფი. | -1, 1, 1ა და 2 სართულები |
| **სც-2 (310.4)** საცხოვრებელი ჯგუფი | 2, 3, 4, 5, 6, 7, 8, 9, 10, 11, 12, 13 და14 სართულები |

| ***კონსტრუქციის ტიპი:*** | |
|---|---|
| **განსაზღვრეთ კონსტრუქციის ტიპი ახალი შენობისთვის:**<br>მაგალითი: II-A, II-B, V-A, V-B | **I-A** ტიპი |

| **სიმაღლის შეზღუდვები**<br>ცხრილი 503 -ის მიხედვით | | |
|---|---|---|
| **დაკავებულობები** | **დასაშვები სართულიანობა** | **შემოთავაზებული სართულიანობა** |
| **სავაჭრო ჯგუფი სვ** | შეუზღუდავი | 1 |
| **სამრეწველო ჯგუფი სმ-1** | შეუზღუდავი | 1 |
| **დამხმარე ჯგუფი დს** | შეუზღუდავი | 1 |
| **სასაწყობე ჯგუფი სწ-1** | შეუზღუდავი | 1 |
| **სასაწყობე ჯგუფი სწ-2** | შეუზღუდავი | 4 |
| **საცხოვრებელი ჯგუფი სც-2** | შეუზღუდავი | 13 |
| | | |
| | **დასაშვები** | **შემოთავაზებული** |
| **საერთო სიმაღლე =** | შეუზღუდავი | 52,15 |
| **მიწის ზემოთ სართულის რაოდენობა =** | შეუზღუდავი | 14 |

| ფართობის შეზღუდვები<br>ცხრილი 503 -ის მიხედვით | | |
|---|---|---|
| **დაკავებულობები** | **დასაშვები ფართობი** | **შემოთავაზებული ფართობი** |
| სავაჭრო ჯგუფი სვ | შეუზღუდავი | 2319.8 |
| სამრეწველო ჯგუფი სმ-1 | შეუზღუდავი | 27.0 |
| დამხმარე ჯგუფი დს | შეუზღუდავი | 70.0 |
| სასაწყობე ჯგუფი სწ-1 | შეუზღუდავი | 229.0 |
| სასაწყობე ჯგუფი სწ-2 | შეუზღუდავი | 5649.7 |
| საცხოვრებელი ჯგუფი სც-2 | შეუზღუდავი | 21493,0 |
| | | |
| იატაკის საერთო ფართობი = | 33924.2 | |
| იატაკების რაოდენობა = | 16 | |
| შენობის საერთო ფართობი სართულების გარე პერიმეტრებით = | 36499.0 | |

| გარე კედლის ცეცხლმედეგობისა და ღიობისადმი მოთხოვნები<br>ცხრილების 602-ის და 705.8 -ის მიხედვით | | | | | | | | | |
|---|---|---|---|---|---|---|---|---|---|
| **გარე კედელი** | **ხანძარსაწინააღმდეგო მანძილი** (მეტრი) | **ცეცხლმედეგობის ხარისხი** (საათი) | | **კედლის ღიობების ფართობი** (კედლის %) | | | | | |
| | | **მოთხოვნილი** | **გათვალისწინებული** | **დასაშვები** | | | **გათვალისწინებული** | | |
| | | | | **დაცული** | **დაუცველი საშხეფებით** | **დაუცველი** | **დაცული** | **დაუცველი საშხეფებით** | **დაუცველი** |
| **6-14 ფასადი** | 9 მეტრზე მეტი | 0 | 2 | შეუზღუდავი | შეუზღუდავი | შეუზღუდავი | - | კი | - |
| **დ-ა ფასადი** | 4,55 | 1 | 2 | 75% | 75% | 25% | - | - | - |
| **11-6 ფასადი** | 9 მეტრზე მეტი | 0 | 2 | შეუზღუდავი | შეუზღუდავი | შეუზღუდავი | - | კი | - |
| **ო-ე ფასადი** | 9 მეტრზე მეტი | 0 | 2 | შეუზღუდავი | შეუზღუდავი | შეუზღუდავი | - | კი | - |
| **5-2 ფასადი** | 9 მეტრზე მეტი | 0 | 2 | შეუზღუდავი | შეუზღუდავი | შეუზღუდავი | - | კი | - |
| **ა-ო ფასადი** | 9 მეტრზე მეტი | 0 | 2 | შეუზღუდავი | შეუზღუდავი | შეუზღუდავი | - | კი | - |

| ხანძრისაგან დაცვის სისტემებისადმი მოთხოვნები | | | | | | | |
|---|---|---|---|---|---|---|---|
| დაკავებულობები/სივრცეები/გასასვლელი საშუალებები | ავტოსაშხეფი სისტემა | ალტერნატიული ავტომატური ცეცხლსაქრობი სისტემები | სახანძრო განგაშისა და ცეცხლაღმომჩენი სისტემები | სახანძრო მილდგარების სისტემები | კვამლის საკონტროლო სისტემები | ხელის ცეცხლმაქრები | საავარიო განგაშის სისტემები |
| სვ | კი | - | კი | - | - | კი | |
| სმ-1 | კი | - | - | - | - | - | |
| დს | კი | - | - | - | - | - | |
| სწ-1 | კი | - | კი | - | - | კი | |
| სწ-2 | კი | - | კი | - | - | კი | |
| სც-2 | კი | - | კი | - | - | - | |
| დერეფნები | კი | - | კი | კი | - | კი | |
| კიბის უჯრედები | - | - | - | - | - | - | - |
| ლიფტები | - | - | - | - | კი | - | - |
| სახანძრო-ამაშველო სამსახურის მიერ გამოსაყენებელი მისაერთებლები | | | | კი | | | |

| განიავების მოთხოვნა | | |
|---|---|---|
| დაკავებულობები/სივრცეები/გასასვლელი საშუალებები | ბუნებრივი განიავება | ხელოვნური განიავება |
| სვ | კი | კი |
| სმ-1 | - | კი |
| დს | - | კი |
| სწ-1 | - | კი |
| სწ-2 | კი | კი |
| სც-2 | კი | კი |
| დერეფნები | - | კი |
| კიბის უჯრედები | კი | კი |
| ლიფტის შახტა | - | კი |

| თითოეული სართულიდან გასასვლელი საშუალება | | | | | | | | | | |
|---|---|---|---|---|---|---|---|---|---|---|
| სართულები | დაკავებულობა და დაკავებულობის დატვირთვის ჯამური მაჩვენებელი | მოთხოვნილი გასასვლელების/გასასვლელთან მისადგომის რაოდენობა | გათვალისწინებული გასასვლელების/გასასვლელთან მისადგომის რაოდენობა და ტიპი | გასასვლელი საშუალებების სიგანე | | | | | | |
| | | | | გზა-კიბეები | | დერაფანი, | | გასასვლელის გზა-კარი | | |
| | | | | მოთხოვნილი | გათვალისწინებული | მოთხოვნილი | გათვალისწინებული | მოთხოვნილი | გათვალისწინებული | |
| მიწისქვეშა სართული | 174 | 2 | 2 (გასასვლელი გზა-კიბე) | 1,1 | 1.1 | 1,2 | 1,8 | 0.82 | 0,82 | |
| პირველი სართული | 702 | 3 | 5 | - | - | 1,2 | 1,8 | 0.82 | 0.82 | |
| მეორე სართული | 127 | 2 | 2 (შიგა გასასვლელი გზა-კიბე) | 1,1 | 1.1 | 1,2 | 1,8 | 0,82 | 0.82 | |
| ტიპიური სართული 2-14 | 106 | 2 | 2 (შიგა გასასვლელი გზა-კიბე) | 1,1 | 1.1 | 1,2 | 1,8 | 0,82 | 0.82 | |

| წყალსადენი სისტემის ფიქსირებული მოწყობილობების რაოდენობა-საცხოვრებელი ჯგუფი სც-2 და სც-3 ქვეჯგუფები<br>ცხრილი 1602.1-ის მიხედვით | | | | | | | | | | | |
|---|---|---|---|---|---|---|---|---|---|---|---|
| სართულები | საცხოვრებელი ერთეული | ფიქსირებული მოწყობილობები | | | | | | | | | |
| | | უნიტაზი (ერთ საცხოვრებელ ერთეულზე) | | ტუალეტის ხელსაბანები (ერთ საცხოვრებელ ერთეულზე) | | აბაზანა/შხაპი (ერთ საცხოვრებელ ერთეულზე) | | სამზარეულოს ნიჟარა (ერთ საცხოვრებელ ერთეულზე) | | ავტომატური სარეცხი მანქანის მისაერთებელი | |
| | | მოთხოვნილი | გათვალისწინებული | მოთხოვნილი | გათვალისწინებული | მოთხოვნილი | გათვალისწინებული | მოთხოვნილი | გათვალისწინებული | მოთხოვნილი | გათვალისწინებული |
| მეორე სართული | 18 | 1 | 1 | 1 | 1 | 1 | 1 | 1 | 1 | 1 | 1 |
| ტიპიური სართული 2-14 | 27 | 1 | 1 | 1 | 1 | 1 | 1 | 1 | 1 | 1 | 1 |

| წყალსადენი სისტემის ფიქსირებული მოწყობილობების<br>ცხრილი 1602.1-ის მიხედვით | | | | | | | | | | | |
|---|---|---|---|---|---|---|---|---|---|---|---|
| სართულები | დაკავებულობა და დაკავებულობის დატვირთვის ჯამური მაჩვენებელი | ფიქსირებული მოწყობილობები | | | | | | | | | |
| | | უნიტაზი | | ხელსაბანი | | აბაზანა/შხაპი | | წყლის დასალევი შადრევნები | | სამომსახურეო ნიჟარა | |
| | | მოთხოვნილება | გათვალისწინებული | მოთხოვნილება | გათვალისწინებული | მოთხოვნილება | გათვალისწინებული | მოთხოვნილება | გათვალისწინებული | მოთხოვნილება | გათვალისწინებული |
| 1 სართული სვ | 703 | 2 | 8 | 1 | 8 | - | - | 1 | 1 | 1 | 1 |

# განმარტებითი ბარათი

საპროექტო ტერიტორია მდებარეობს თბილისში , შალვა ნუცუბიძის ფერდობი, 3-ე მ.რ , 4-ე კვ. #21.  ს/კ 01.14.02.011.038

ჩრდილოეთით ესაზღვრება კ. კაპანელის ქუჩა, სამხრეთით პ.დათუაშვილის, აღმოსავლეთითა და დასავლეთით კი კერძო ნაკვეთები.

მიწის ნაკვეთი შეადგენს 4852 კვადრატულ მეტრს.

აღნიშნულ ნაკვეთზე მომატებული გავქვს კოეფიციენტების  ქალაქთმმშენებლობითი პარამეტრები. განცხადების ნომერი AR1227184

დადგენილი გვაქვს მიწის ნაკვეთის სამშენებლოდ გამოყენების პირობები. განცხადების ნომერი AR1643289

ასევე შეთანხმებულია პროექტი () და აღებულია მშენებლობის ნებართვა ()

ტერიტორიულ სტრუქტურული ზონის მიხედვით ნაკვეთი იყოფა ორ ნაწილად. პერიფერიული ზონა შეადგენს ჩვენი ტერიტორიის 1619 კვ.მ-ს, ხოლო გეგმარებითი კარკასი დანარჩენ 3233 კვ.მ-ს.

მანქანების რაოდენობის გამოთვლა მოხდა  ამ სქემიდან გამომდინარე. პერიფერიულ ზონაში მოხვედრილი საცხოვრებელი ფართის კვადრატულობა გაიყო 180ზე, ხოლო კარკასულის 150-ზე. ეს სქემა დეტალურად შეგიძლიათ იხილოთ არქიტეტურულ ნაწილში კროკების სახით.

ტერიტორია ეკუთვნის საცხოვრებელ ზონა -6ს, შესაბამისად წარმოდგენილი პროექტი გახლავთ საცხოვრებელი კომპლექსი. შენობა მიწის ზემოთ 13 სართულია, მიწის ქვემოთ -1 ავტოსადგომი.

მშენებლობა დაიწყო ნებართვის მიხედვით, მაგრამ გარკვეული პრობლემები შეიქმნა მიწის სამუშაოების დროს, რის შედეგადაც მოგვიწია პროექტის კორექტირება, რაც მხოლოდ მიწისქვეშა ნაწილს შეეხო და ვიზუალურ ნაწილზე არ ასახულა. კერძოდ დაკორექტირდა:

1. -1 და 1 სართულები დაპატარავდა ჩრდილოეთის მხრიდან
2. ასევე დაპატარავდა ლიფტის შახტები, შესაბამისად ეს კვადრატულობა მოემატა საცხოვრებელ ფართს

# საცხოვრებელი კომპლექსი

| ფურცელი № | | მასშტაბი |
|---|---|---|
| A-100 | პირობითი აღნიშვნები | |
| A-50 | გენ-გეგმა | |
| A-101 | -1 სართულის გეგმა (-2.800 ნიშნულზე) | 1:100 |
| A-102 | 1 სართულის გეგმა (±0.000/601.0 ნიშნულზე) | 1:100 |
| A-103 | 1ა სართულის გეგმა (+2.950 ნიშნულზე) | 1:100 |
| A-104 | 2 სართულის გეგმა (+5.900 ნიშნულზე) | 1:100 |
| A-105 | 3 სართულის გეგმა (+8.850 ნიშნულზე) | 1:100 |
| A-106 | 4 სართულის გეგმა (+12.150 ნიშნულზე) | 1:100 |
| A-107 | 5 სართულის გეგმა (+15.450 ნიშნულზე) | 1:100 |
| A-108 | 6 სართულის გეგმა (+18.750 ნიშნულზე) | 1:100 |
| A-109 | 7 სართულის გეგმა (+22.050 ნიშნულზე) | 1:100 |
| A-110 | 8 სართულის გეგმა (+25.350 ნიშნულზე) | 1:100 |
| A-111 | 9 სართულის გეგმა (+28.650 ნიშნულზე) | 1:100 |
| A-112 | 10 სართულის გეგმა (+31.950 ნიშნულზე) | 1:100 |
| A-113 | 11 სართულის გეგმა (+35.250 ნიშნულზე) | 1:100 |
| A-114 | 12 სართულის გეგმა (+38.550 ნიშნულზე) | 1:100 |
| A-115 | 13 სართულის გეგმა (+41.850 ნიშნულზე) | 1:100 |
| A-116 | 14 სართულის გეგმა (+45.150 ნიშნულზე) | 1:100 |
| A-117 | გადახურვის გეგმა (+49.950 ნიშნულზე) | 1:100 |
| A-118 | გადახურვის გეგმა (+49.950 ნიშნულზე) | 1:100 |
| A-119 | ჭრილი 1-1 | 1:100 |
| A-120 | ჭრილი 2-2 | 1:100 |
| A-121 | ფასადი 6-15 ღერძებს შორის | 1:100 |
| A-122 | ფასადი ა-ო ღერძებს შორის | 1:100 |
| A-123 | ფასადი 5-6 ღერძებს შორის | 1:100 |
| A-124 | ფასადი ო-ა ღერძებს შორის | 1:100 |
| A-10 | კიბის და ფასადის დეტალები | |
| A-01 | სიმაღლის განსაზღვრის სქემა | 1:100 |
| A-02 | სიმაღლის განსაზღვრის სქემა | 1:100 |
| | კ1 კოეფიციენტის საანგარიშო კროკი | |
| | კ2 კოეფიციენტის საანგარიშო კროკი | |
| | კ3 კოეფიციენტის საანგარიშო კროკი | |
| | მანქანების რაოდენობის განმსაზღვრელი კროკი | |
| | | |
| | | |
| | | |
| | | |
| | | |
| | | |
| | | |
| | | |
| | | |

გენ-გეგმა




ჭრილი

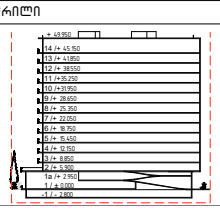


შენიშვნა:

მიწის ნაკვეთის ფართობი - 4852 მ$^2$
ბანაშენიანების კოეფიციენტის საანგარიშო ფართობი - 3214.4 მ$^2$; კ1 = 0.7
ბანაშენიანების ინტენსივობის კოეფიციენტის საანგარიშო ფართობი - 25999.3 მ$^2$; კ2 = 5.3
ბამწვანების კოეფიციენტის საანგარიშო ფართობი - 1445.3 მ$^2$; კ3 = 0.3
კროკები იხილეთ შესაბამის ფურცლებზე.

პროექტი:

საცხოვრებელი კომპლექსი

ნახაზი:

შემსრულებელი:

GURGENIDZE
არქიტექტურა
architecture

| თანამდებობა | გვარი | ხელმოწერა |
|---|---|---|
| დირექტორი | ლ.ბურგენიძე | |
| არქიტექტორი | გ.ბურგენიძე | |
| არქიტექტორი | ლ.ბურგენიძე | |
| არქიტექტორი | თ.ჩხაიძე | |

| სტადია | ფორმ. | თარიღი | მასშტ. | ფურც. |
|---|---|---|---|---|
| შპ. | A-0 | 09.11.20 | 1:100 | |

# პირობითი აღნიშვნები



ღერძის ხაზი

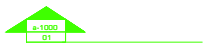

ჭრილის ხაზი

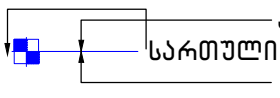
არქ. ნიშნული

სართული

კონს. ნიშნული


სახანძრო მილდგარების სისტემა


წყლის დისპენსერი

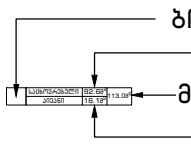


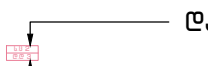



ბინის ნომერი


ხელის ცეცხლმაქრი


სახანძრო განგაშის სისტემა


გასასვლელი


კვამლის საკონტროლო სისტემა


ავტოსაშხეფი


შენობიდან გამოსასვლელი


მისაწვდომი სვლაგეზი


კედლის ცეცხლმედეგობა (ორსაათიანი)


სასაწყობო დაკავებულობა


სავაჭრო დაკავებულობა


დამხმარე დაკავებულობა


საქმიანი დაკავებულობა


სასცხოვრებელი დაკავებულობა


შშმ პირთა ავტოსადგომი


ღიობი ფილაში

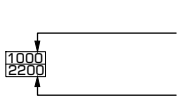




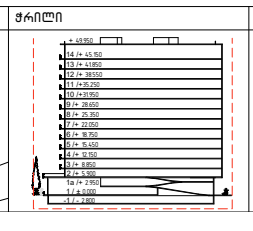

| | |
|---|---|
| გენ-გეგმა | |
| ჭრილი | |
| შენიშვნა: | მიწის ნაკვეთის ფართობი – 4852 მ$^2$<br>განაშენიანების კოეფიციენტის საანგარიშო ფართობი – 3214.4 მ$^2$; კ1 = 0.7<br>განაშენიანების ინტენსივობის კოეფიციენტის საანგარიშო ფართობი – 25999.3 მ$^2$; კ2 = 5.3<br>გამწვანების კოეფიციენტის საანგარიშო ფართობი – 1445.3 მ$^2$; კ3 = 0.3<br>კროკები იხილეთ შესაბამის ფურცლებზე. |
| პროექტი: | საცხოვრებელი კომპლექსი |
| ნახაზი: | |
| შემსრულებელი: | GURGENIDZE architecture |

| თანამდებობა | გვარი | ხელმოწერა |
|---|---|---|
| დირექტორი | ლ.გურგენიძე | |
| არქიტექტორი: | გ.გურგენიძე | |
| არქიტექტორი: | ლ.გურგენიძე | |
| არქიტექტორი: | თ.ჩხაიძე | |

| სტადია | ფორმ. | თარიღი | მასშტ. | ფურც. |
|---|---|---|---|---|
| შ.პ. | A-0 | 09.11.20 | 1:100 | |

| | | | |
|---|---|---|---|


























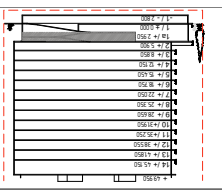

| | | | |






























































































































































































































































































































































































































































































































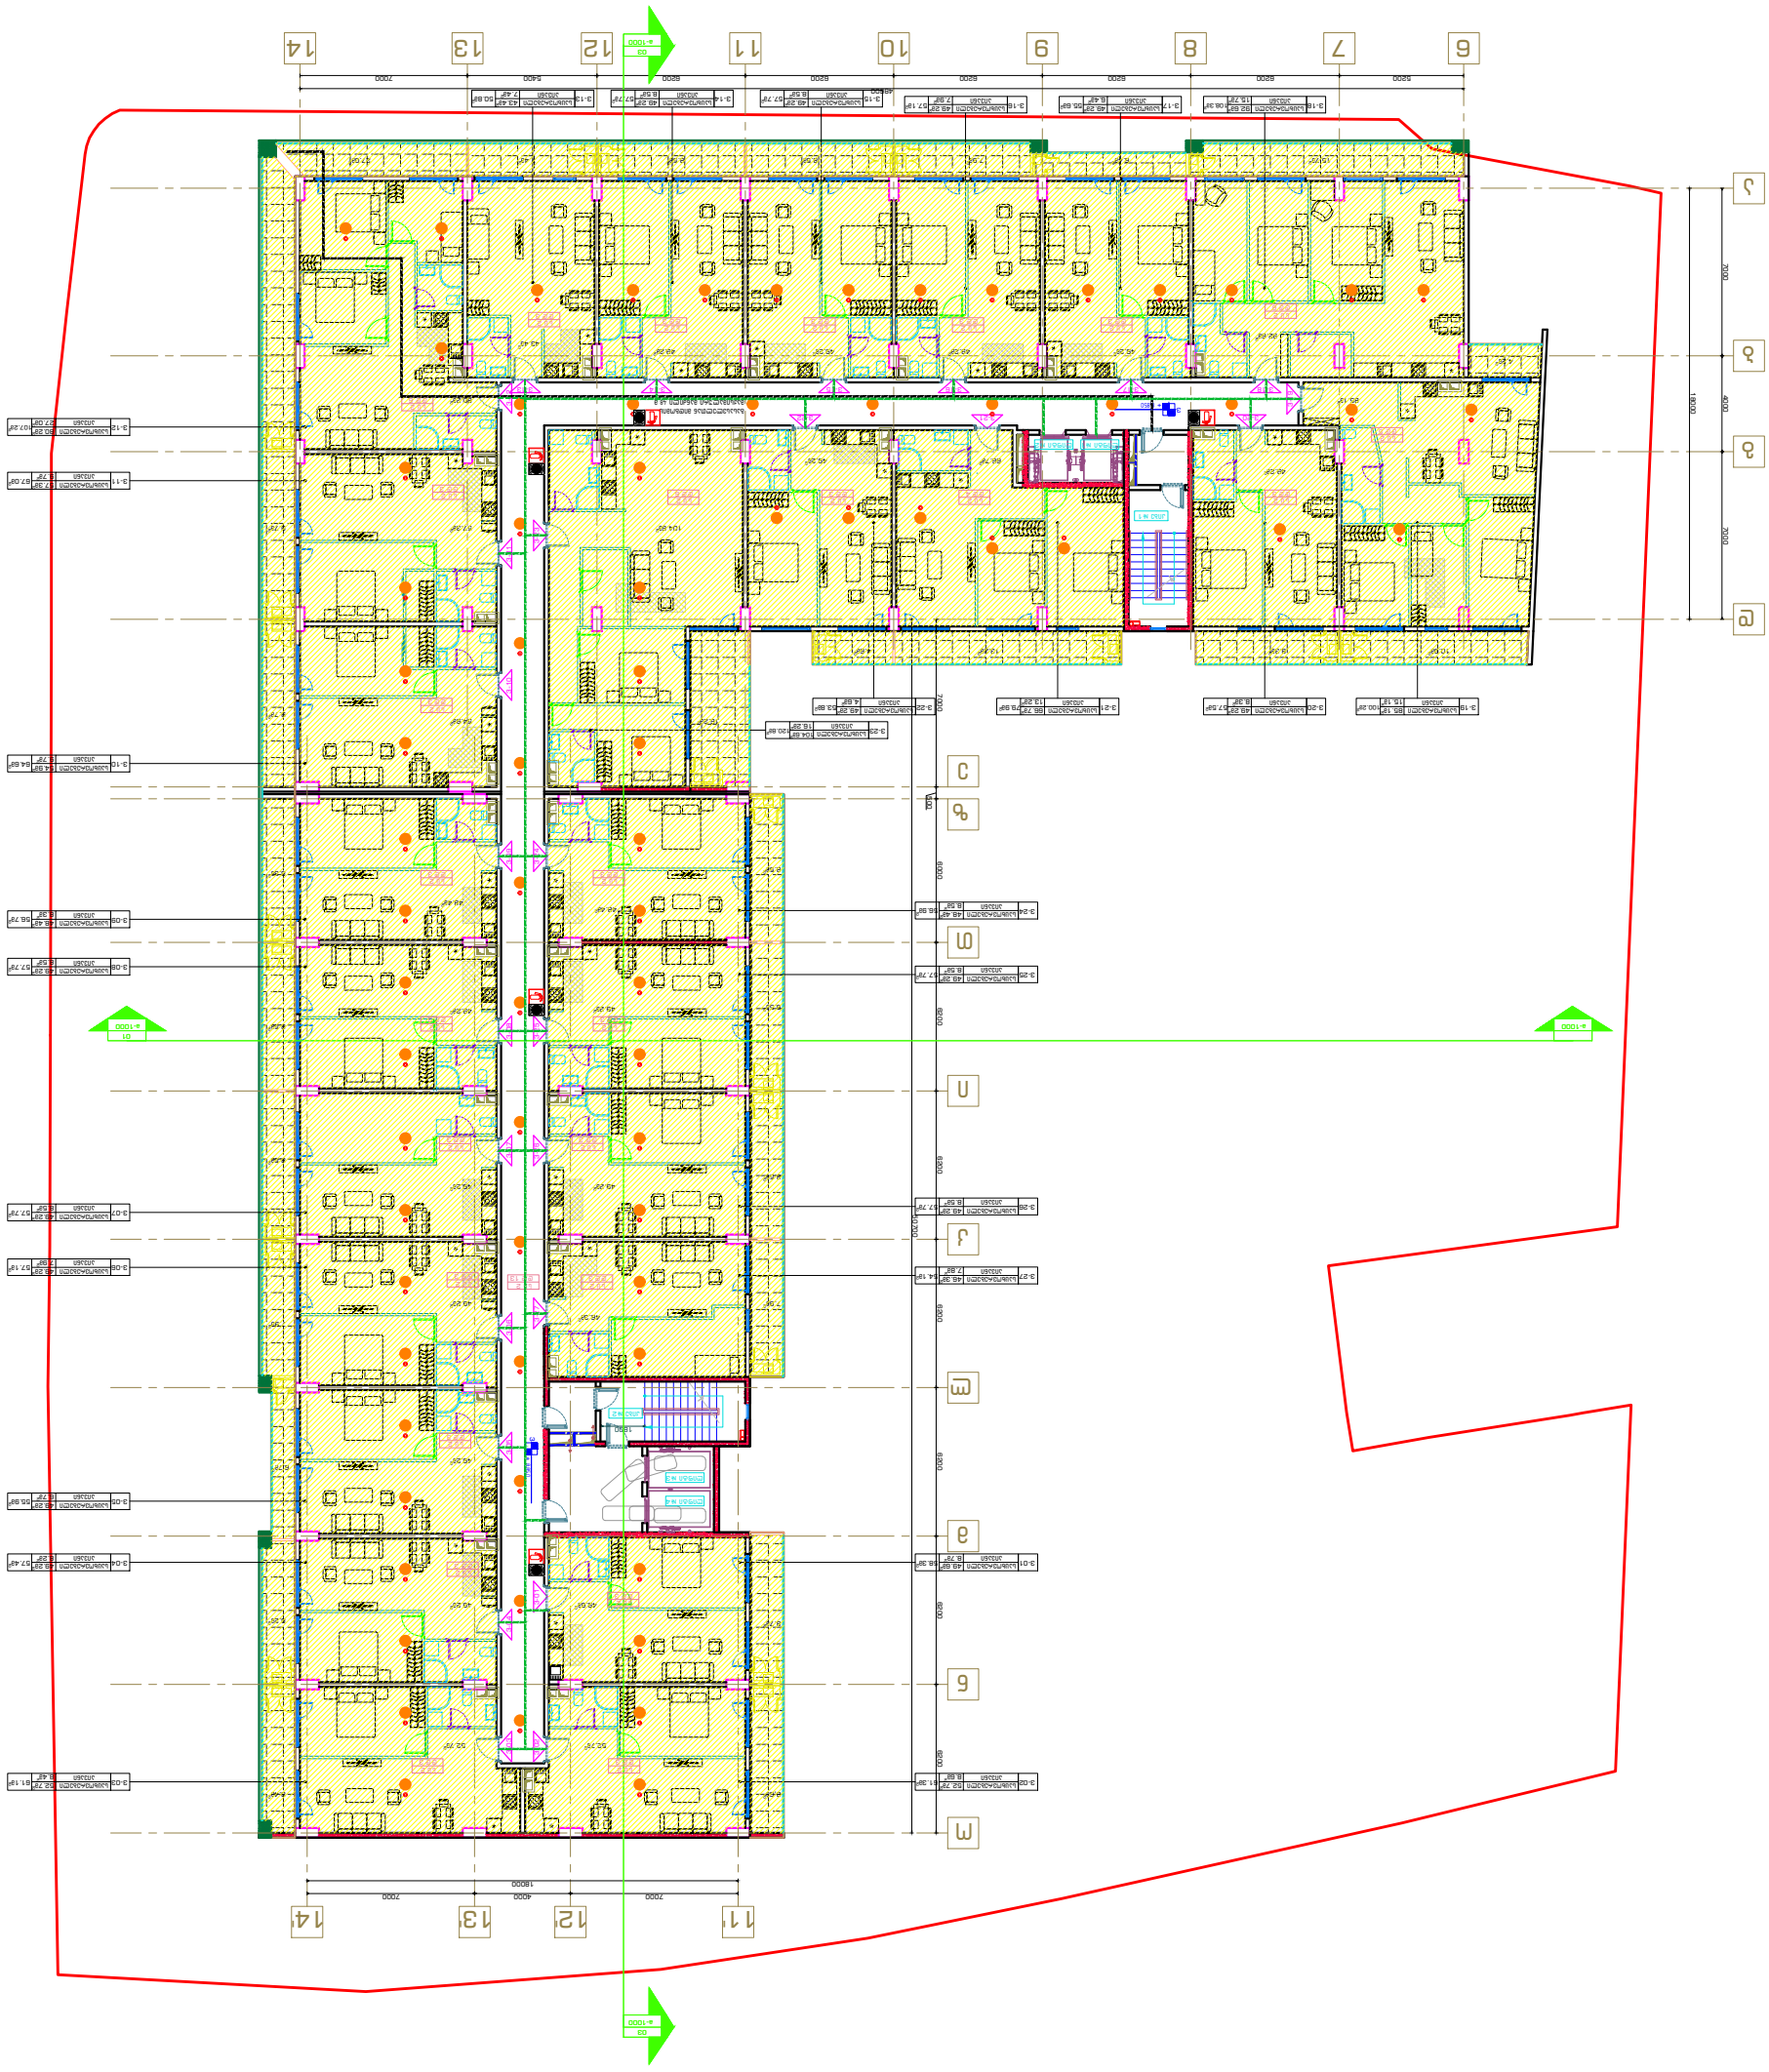



















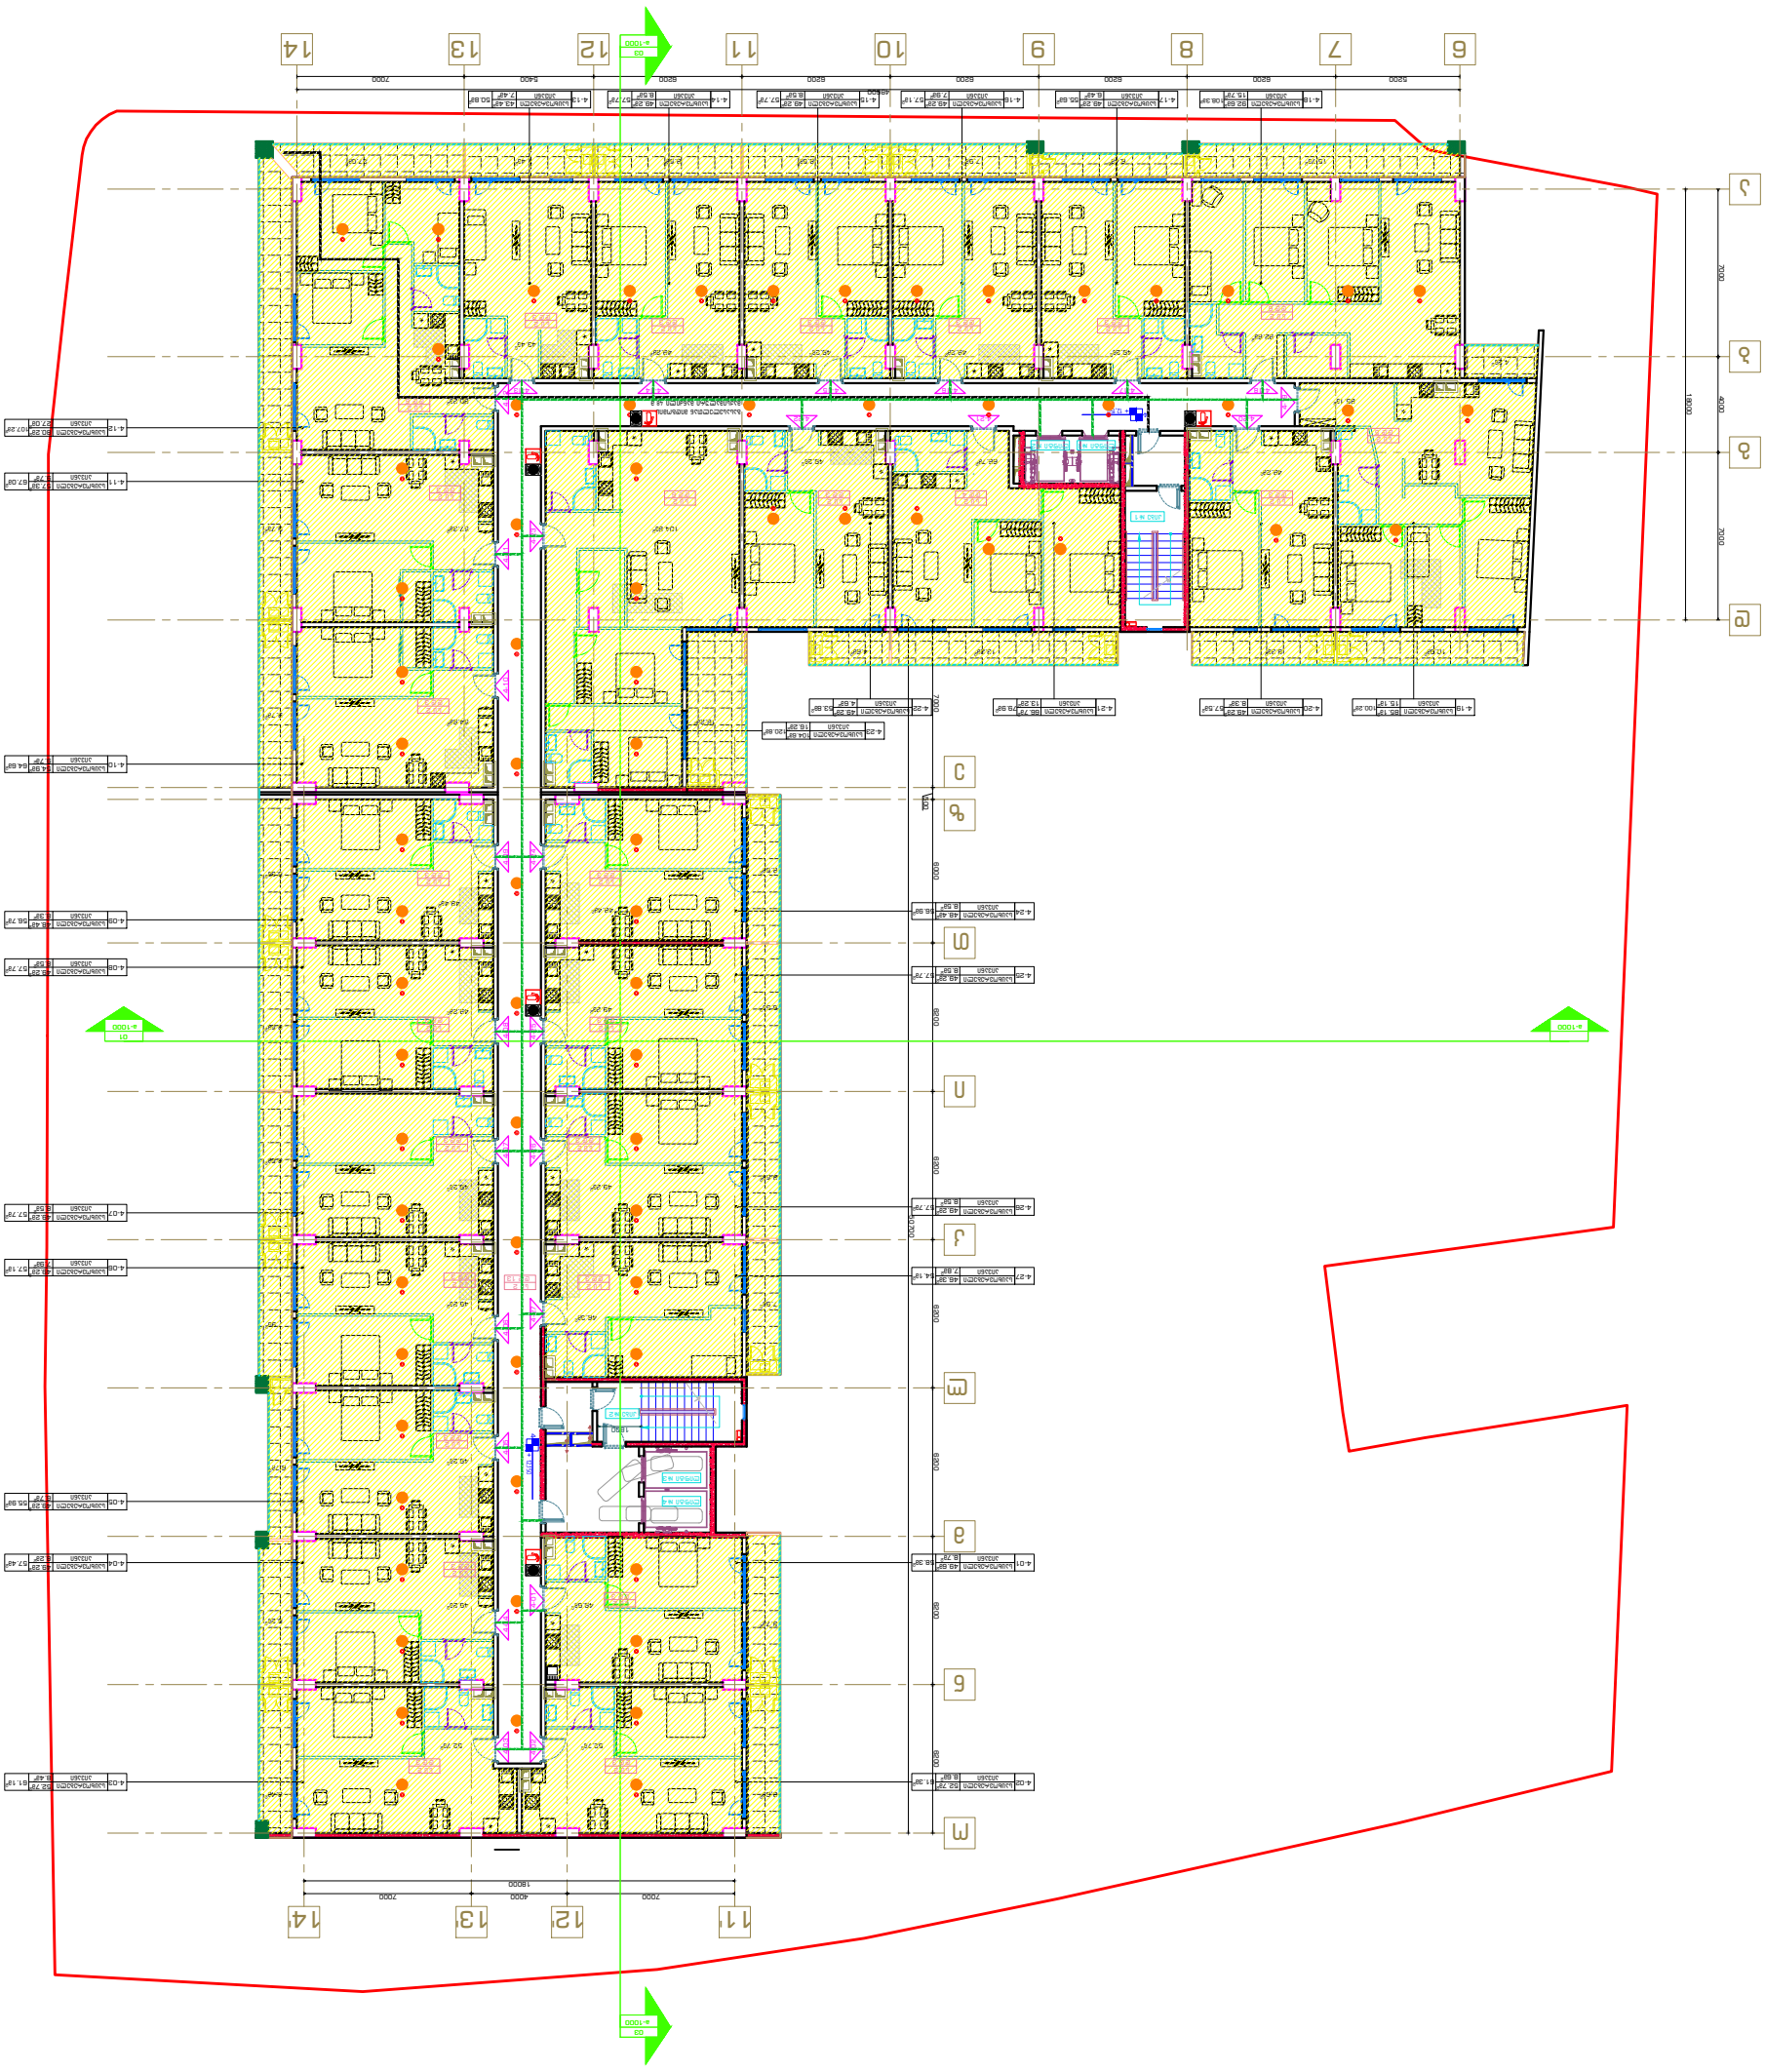



| | | | | | | | | |
|---|---|---|---|---|---|---|---|---|
| გენ-გეგმა | ჭრილი | შენიშვნა: | პროექტი: | შემსრულებელი: | თანამდებობა | გვარი | ხელმოწერა | |
|  | 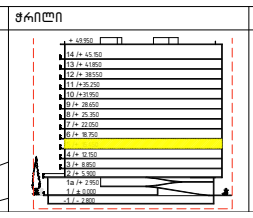 | მიწის ნაკვეთის ფართობი - 4852 მ$^2$<br>განაშენიანების კოეფიციენტის საანგარიშო ფართობი - 3214.4 მ$^2$; კ1 = 0.7<br>განაშენიანების ინტენსივობის კოეფიციენტის საანგარიშო ფართობი - 25999.3 მ$^2$; კ2 = 5.3<br>გამწვანების კოეფიციენტის საანგარიშო ფართობი - 1445.3 მ$^2$; კ3 = 0.3<br>კროკები იხილეთ შესაბამის ფურცლებზე. | საცხოვრებელი კომპლექსი<br>ნახაზი:<br>5 სართულის გეგმა | GUR GEN IDZE<br>არქიტექტურა<br>architecture | დირექტორი | ლ.გურგენიძე | | |
| | | | | | არქიტექტორი: | მ.გურგენიძე | | |
| | | | | | არქიტექტორი: | ლ.გურგენიძე | | |
| | | | | | არქიტექტორი: | თ.ჩხაიძე | | |
| | | | | | სტადია | ფორმ. | თარიღი | მასშტ. | ფურც. |
| | | | | | შ.პ. | A-0 | 09.11.20 | 1:100 | A-107 |



| | | | | | | | | |
|---|---|---|---|---|---|---|---|---|
| გენ-გეგმა | ჭრილი | შენიშვნა: | პროექტი: | შემსრულებელი: | თანამდებობა | გვარი | ხელმოწერა | |
|  | 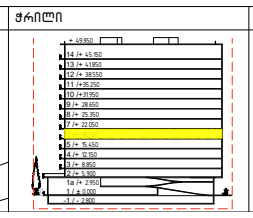 | მიწის ნაკვეთის ფართობი – 4852 მ$^2$<br>განაშენიანების კოეფიციენტის საანგარიშო ფართობი – 3214.4 მ$^2$; კ1 = 0.7<br>განაშენიანების ინტენსივობის კოეფიციენტის საანგარიშო ფართობი – 25999.3 მ$^2$; კ2 = 5.3<br>გამწვანების კოეფიციენტის საანგარიშო ფართობი – 1445.3 მ$^2$; კ3 = 0.3<br>კროკები იხილეთ შესაბამის ფურცლებზე. | საცხოვრებელი კომპლექსი<br>ნახაზი:<br>6 სართულის გეგმა | GUR GEN IDZE<br>არქიტექტურა<br>architecture | დირექტორი | ლ.გურგენიძე | | |
| | | | | | არქიტექტორი: | მ.გურგენიძე | | |
| | | | | | არქიტექტორი: | ლ.გურგენიძე | | |
| | | | | | არქიტექტორი: | თ.ჩხაიძე | | |
| | | | | | სტადია | ფორმ. | თარიღი | მასშტ. | ფურც. |
| | | | | | შ.პ. | A-0 | 09.11.20 | 1:100 | A-108 |

| | | | |
|---|---|---|---|


















































































































































































































































































































































































































































| | | | | | | | | |
|---|---|---|---|---|---|---|---|---|
| გენ-გეგმა | ჭრილი | შენიშვნა: | პროექტი: | შემსრულებელი: | თანამდებობა | გვარი | ხელმოწერა |
|  | 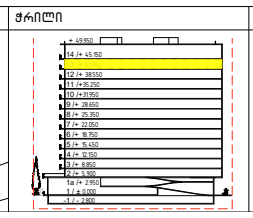 | მიწის ნაკვეთის ფართობი - 4852 მ$^2$<br>განაშენიანების კოეფიციენტის საანგარიშო ფართობი - 3214.4 მ$^2$; კ1 = 0.7<br>განაშენიანების ინტენსივობის კოეფიციენტის საანგარიშო ფართობი - 25999.3 მ$^2$; კ2 = 5.3<br>გამწვანების კოეფიციენტის საანგარიშო ფართობი - 1445.3 მ$^2$; კ3 = 0.3<br>კროკები იხილეთ შესაბამის ფურცლებზე. | საცხოვრებელი კომპლექსი<br>ნახაზი:<br>12 სართულის გეგმა | GURGENIDZE<br>არქიტექტურა<br>architecture | დირექტორი | ლ.გურგენიძე | |
| | | | | | არქიტექტორი: | მ.გურგენიძე | |
| | | | | | არქიტექტორი: | ლ.გურგენიძე | |
| | | | | | არქიტექტორი: | თ.ჩხაიძე | |
| | | | | | სტადია | ფორმ. | თარიღი | მასშტ. | ფურც. |
| | | | | | შ.პ. | A-0 | 09.11.20 | 1:100 | A-114 |








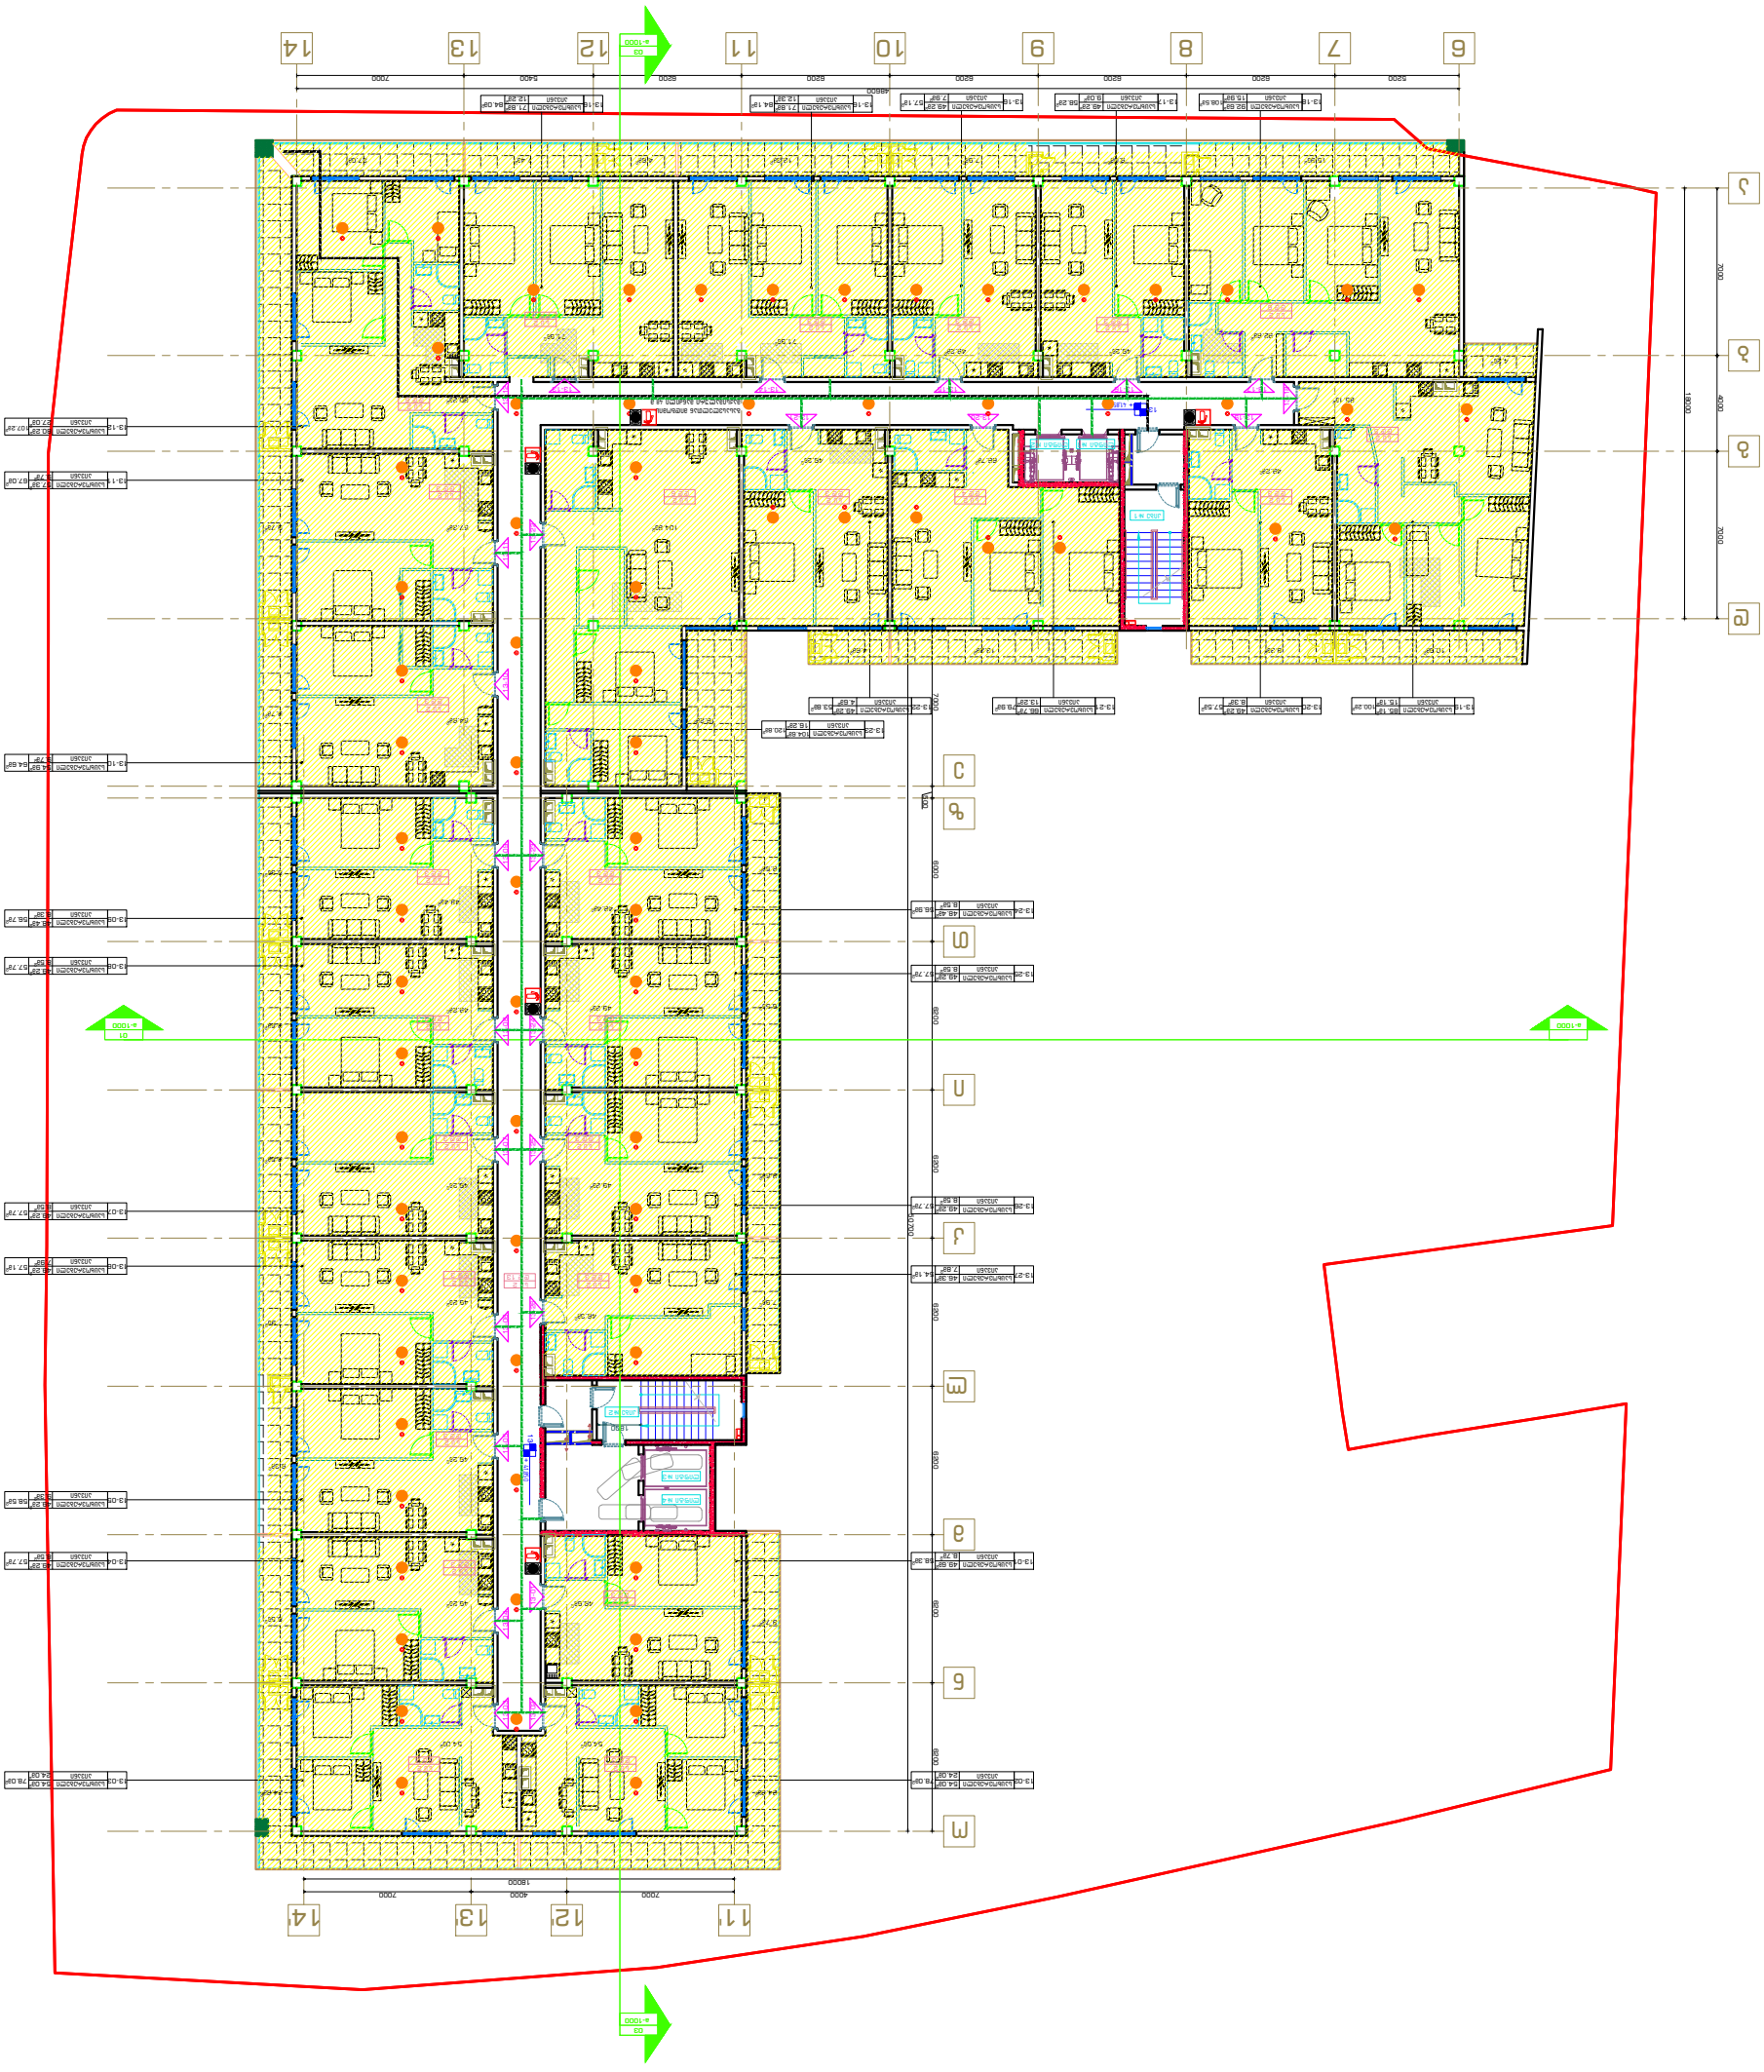










კიბის დეტალები

ფასადის დეტალები

| | | | | | | |
|---|---|---|---|---|---|---|
| გენ-გეგმა | შენიშვნა: | პროექტი: | შემსრულებელი: | თანამდებობა | გვარი | ხელმოწერა |
| 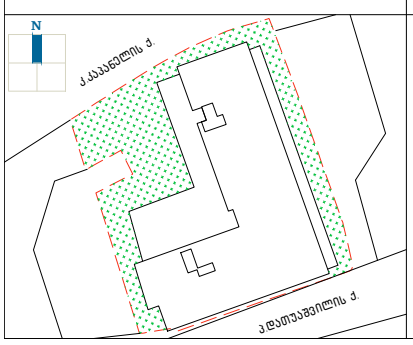 | | საცხოვრებელი კომპლექსი | GURGENIDZE architecture | დირექტორი | ლ.გურგენიძე | |
| | | | | არქიტექტორი: | მ.გურგენიძე | |
| | | | | არქიტექტორი: | ლ.გურგენიძე | |
| | | ნახაზი: | | არქიტექტორი: | თ.ჩხაიძე | |
| | | კიბის და ფასადის დეტალები | | სტადია | თარიღი | ფორმატი: - / მასშტ.: - / ფურც.: A-10 |