

ქალაქი თბილისი , იპოლიტე ივანოვის ქუჩა №10-ის მიმდებარედ
ს/კ 01.11.05.029.388.
მესაკუთრე შპს "გოფრატარა" (ID #202461264)
საკუთრებაში არსებული 8506 კვ.მ. არასასოფლო-სამეურნეო
დანიშნულების მიწის ნაკვეთის და მისი მიმდებარე ტერიტორიის

ტოპოგრაფიული გეგმა

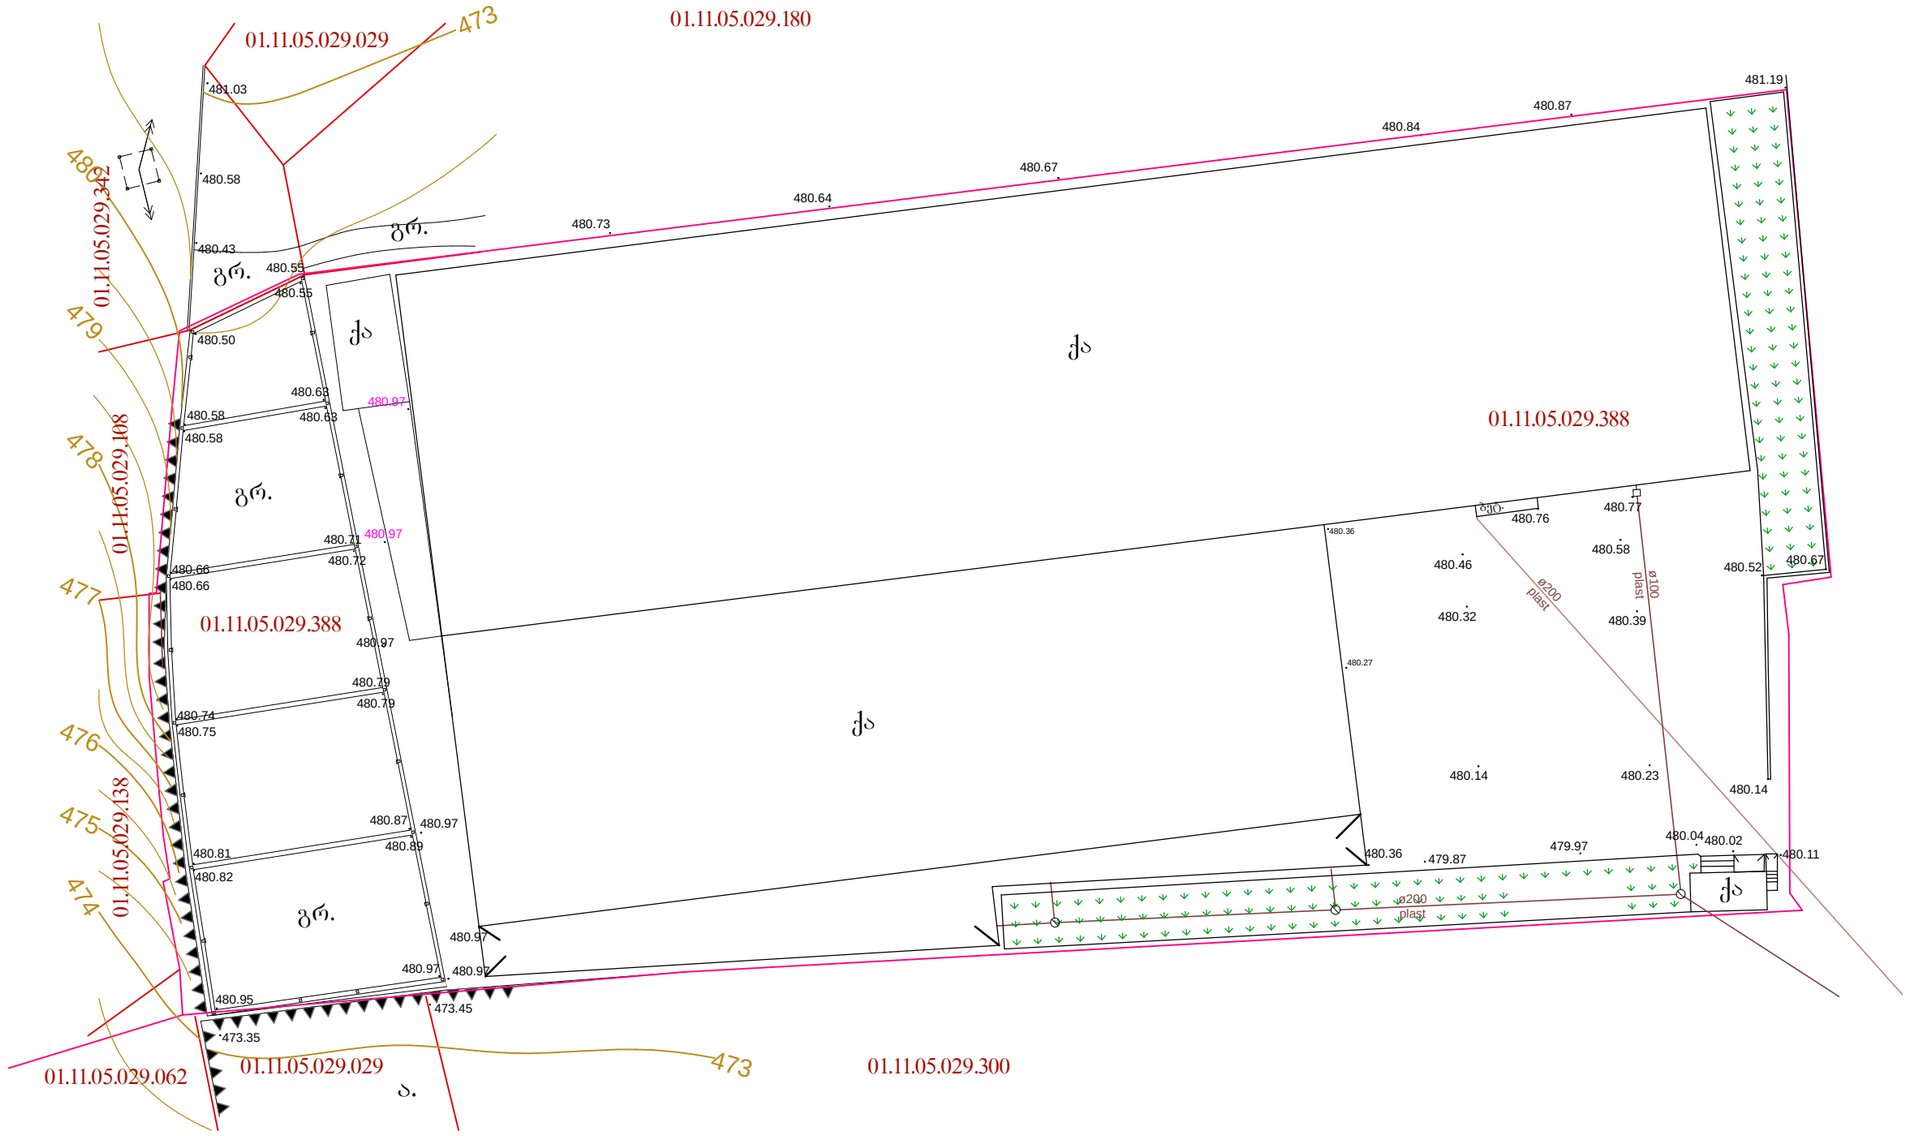

პირობითი აღნიშვნები

WGS 1984 -ის კოორდინატთა სისტემის UTM პროექცია

საც. მნობა	ხის ღობე	წ	წყალგაყვანილობა
არასაც. მნობა	ღობე	ბ	გაზი
ფარდული	ქვის კედელი	ქ	კანალიზაცია
შენებარე მნობა	კედელი	სან	სანიაღვრე
საცხოვრებელ. ტიპის სახლი	ფანჯარა	ელ	ელექტროგაყვანილობა
	რკინიგზა	ტე	ტელეფონის ქსელი
	საშიშროებური ჭაბი		
	ელ. გადამცემი ანძა		

შენიშვნა: 1) ——— გეგმაზე დატანილია საჯარო რეესტრში რეგისტრირებული ნაკვეთის ხაზგარი
2) მიწის სამუშაოების შესრულება შეათანხმეთ კომუნიკაციის წარმომადგენლებთან

შპს **ტრიადა-ს** TRIADA-S LTD	ქალაქი თბილისი , იპოლიტე ივანოვის ქუჩა №10-ის მიმდებარედ ს/კ 01.11.05.029.388. მესაკუთრე შპს "გოფრატარა" (ID #202461264) საკუთრებაში არსებული 8506 კვ.მ. არასასოფლო-სამეურნეო დანიშნულების მიწის ნაკვეთის და მისი მიმდებარე ტერიტორიის ტოპოგეგმა
დირექტორი:	ა. სხილაძე
დახაზა:	ბ. ფერაძე
დაკვეთის წარმომადგენელი:	თ. ზანდარაშვილი
მაშტაბი: 1:500	31.10.2020 წელი