1 სართულის გეგმა.
-0.45 ნიშნულზე.

1 სართულის საერთო ფართი (შიდა ფართების ჯამი) --- 463.62 კვ.მ.

1 სართულის დამხმარე ფართი (ვესტიბული, რეგისტრატურა, ტუალეტები) ---- 108.1კვ.მ.

იატაკების მოპირკეთება 1 სართულზე.
ტექნოგრანიტის ფილები - 276.0 კვ.მ.
ლამინირებული ფილები - 140.0 კვ.მ.
მეტლახი - 40.0 კვ.მ.

1' 2' 3' 6' 8'

ღ ფ ე ს რ შ ო პ ჯ

3-3 1-1 2-2

ექიმის კაბინეტი. 14.21 m²
ექიმის კაბინეტი. 14.79 m²
ექიმის კაბინეტი. 14.45 m²
ექიმის კაბინეტი. 13.32 m²
რენტგენის კაბინეტი. 20.86 m²
კომპიუტერული ტომოგრაფია. 19.57 m²
ექოსკოპია 16.75 m²
პერსონალის გასახდელი. 14.37 m²
პერსონალის გასახდელი. 9.44 m²
მოსაცდელი 155.30 m²
ექიმ-ექოსკოპისტის კაბინეტი. 22.00 m²
რეგისტრატურა. 17.68 m²
სალარო. 5.81 m²
სველი წერტილი 3.80 m²
სველი წერტილი 3.75 m²
სველი წერტილი 6.31 m²
სველი წერტილი 9.91 m²
სველი წერტილი 3.93 m²
სველი წერტილი 3.71 m²
სველი წერტილი 6.39 m²
სველი წერტილი 3.40 m²
სველი წერტილი 3.27 m²
სველი წერტილი 3.27 m²
სველი წერტილი 1.82 m²
სველი წერტილი 1.82 m²
სველი წერტილი 0.74 m²
სველი წერტილი 4.89 m²

-0.45 -0.60 -0.90

6%.

26 საფ. 15-ზომ.

შეცვლა გასახდელ ოთახებში დანაყოფები

კონდენციონერები

შემცირდა საფეხურების რაოდენობა, შეიცვალა ფანჯრის ღიობები, ფასადზე განთავსდა კონდენციონერები

არსებული შენობა.

კარ-ფანჯრების და ოთახების ექსპლიკაცია 1 სართულზე.

ხის კარი ხ.კ-1 12-ცალი. ხარ - 21.93კვ.მ.
ხის კარი ხ.კ-2 3-ცალი. ხარ - 7.10კვ.მ.
ხის კარი ხ.კ-3 10-ცალი. ხარ - 15.96კვ.მ.
ლიფტის კარი ლ.კ-2 1-ცალი. ხარ - 3.58კვ.მ.
შ.პ. ფანჯარა შ.ფ.-1 2-ცალი. ხარ - 4.14კვ.მ.
შ.პ. ფანჯარა შ.ფ.-2 2-ცალი. ხარ - 1.66კვ.მ.
შ.პ. ფანჯარა შ.ფ.-3 1-ცალი. ხარ - 2.34კვ.მ.

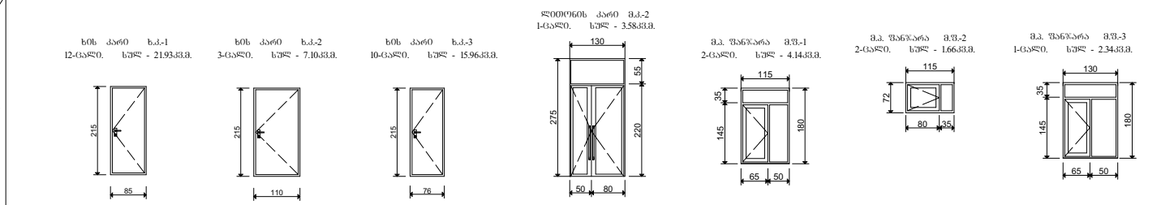

ოთახი შ.კ.-1 1-ცალი. ხარ - 9.70კვ.მ.
ოთახი შ.კ.-2 1-ცალი. ხარ - 8.66კვ.მ.
ოთახი შ.კ.-3 1-ცალი. ხარ - 7.85კვ.მ.
ოთახი შ.კ.-4 1-ცალი. ხარ - 8.11კვ.მ.

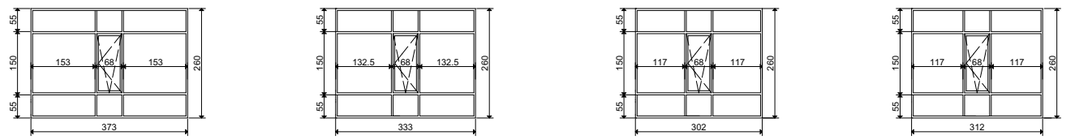

ოთახი შ.კ.-6 1-ცალი. ხარ - 21.25კვ.მ.
ოთახი შ.კ.-7 1-ცალი. ხარ - 3.06კვ.მ.

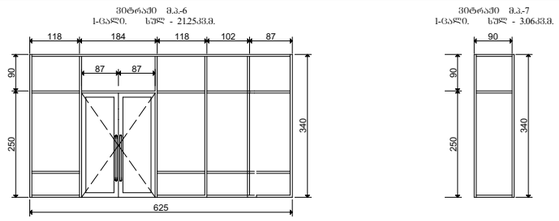

1-1
თვალის კლინიკა
(კორექტირებული პროექტი)

შპს. "თამარინა პროექტი"
ქ. თბილისი ვერცხლის ქ.№20

დამკვეთი: თვალის მიკროქირურგიის ჯავრიშვილის კლინიკა "ოფთალმი%ი" ქ. თბილისი მ. ჰიაურელის ქუჩა №7.

მასშტაბი 1-100 1 სართულის გეგმა.	დაკვეთა	დირექტორი. პრ.მთ.არქიტექტორი	მ.თავართქილაძე
		არქიტექტორები	ი.ჭარდანაშვილი ს.სარალიძე
	სტადია პროექტი	კონსტრუქტორი	გ. გეთიაშვილი
		შეასრულა	ი.ჭარდანაშვილი
არქიტექტურა	შურც.	შეამოწმა	მ.თავართქილაძე

პირობითი ნიშნები

ნაკვეთის საზღვარი

1 1 ჭრილის ხაზი

კორექტირებული ზონები

მასშტაბი 1-100 1 სართულის გეგმა.

შენიშვნები

1. ზომები მოცემულია სმ-ში, ნიშნულები მ-ში.
2. ნახაზის ქველა ცვლილება მშენებლობისას შეთანხმდეს პროექტის ავტორთან.

2 სართულის გეგმა.
+3.45 ნიშნულზე.

2 სართულის სამშენებლო ფართი ---- 518.42 კვ.მ.
2 სართულის საერთო ფართი (შიდა ფართების ჯამი) -- 451.65 კვ.მ.
2 სართულის საზაფხულო ფართი ---- 20.60 კვ.მ.
2 სართულის დამხმარე ფართი (დერეფანი, ტუალეტები, დამხმარე სათავსოები, ვესტიბული) ---- 121,18 კვ.მ.

იატაკების მოპირკეთება 2 სართულზე.
ტექნოგრანიტის ფილები - 130.0 კვ.მ.
ლამინირებული ფილები - 283.0 კვ.მ.
მეტლახი wc- ში - 52.0 კვ.მ.

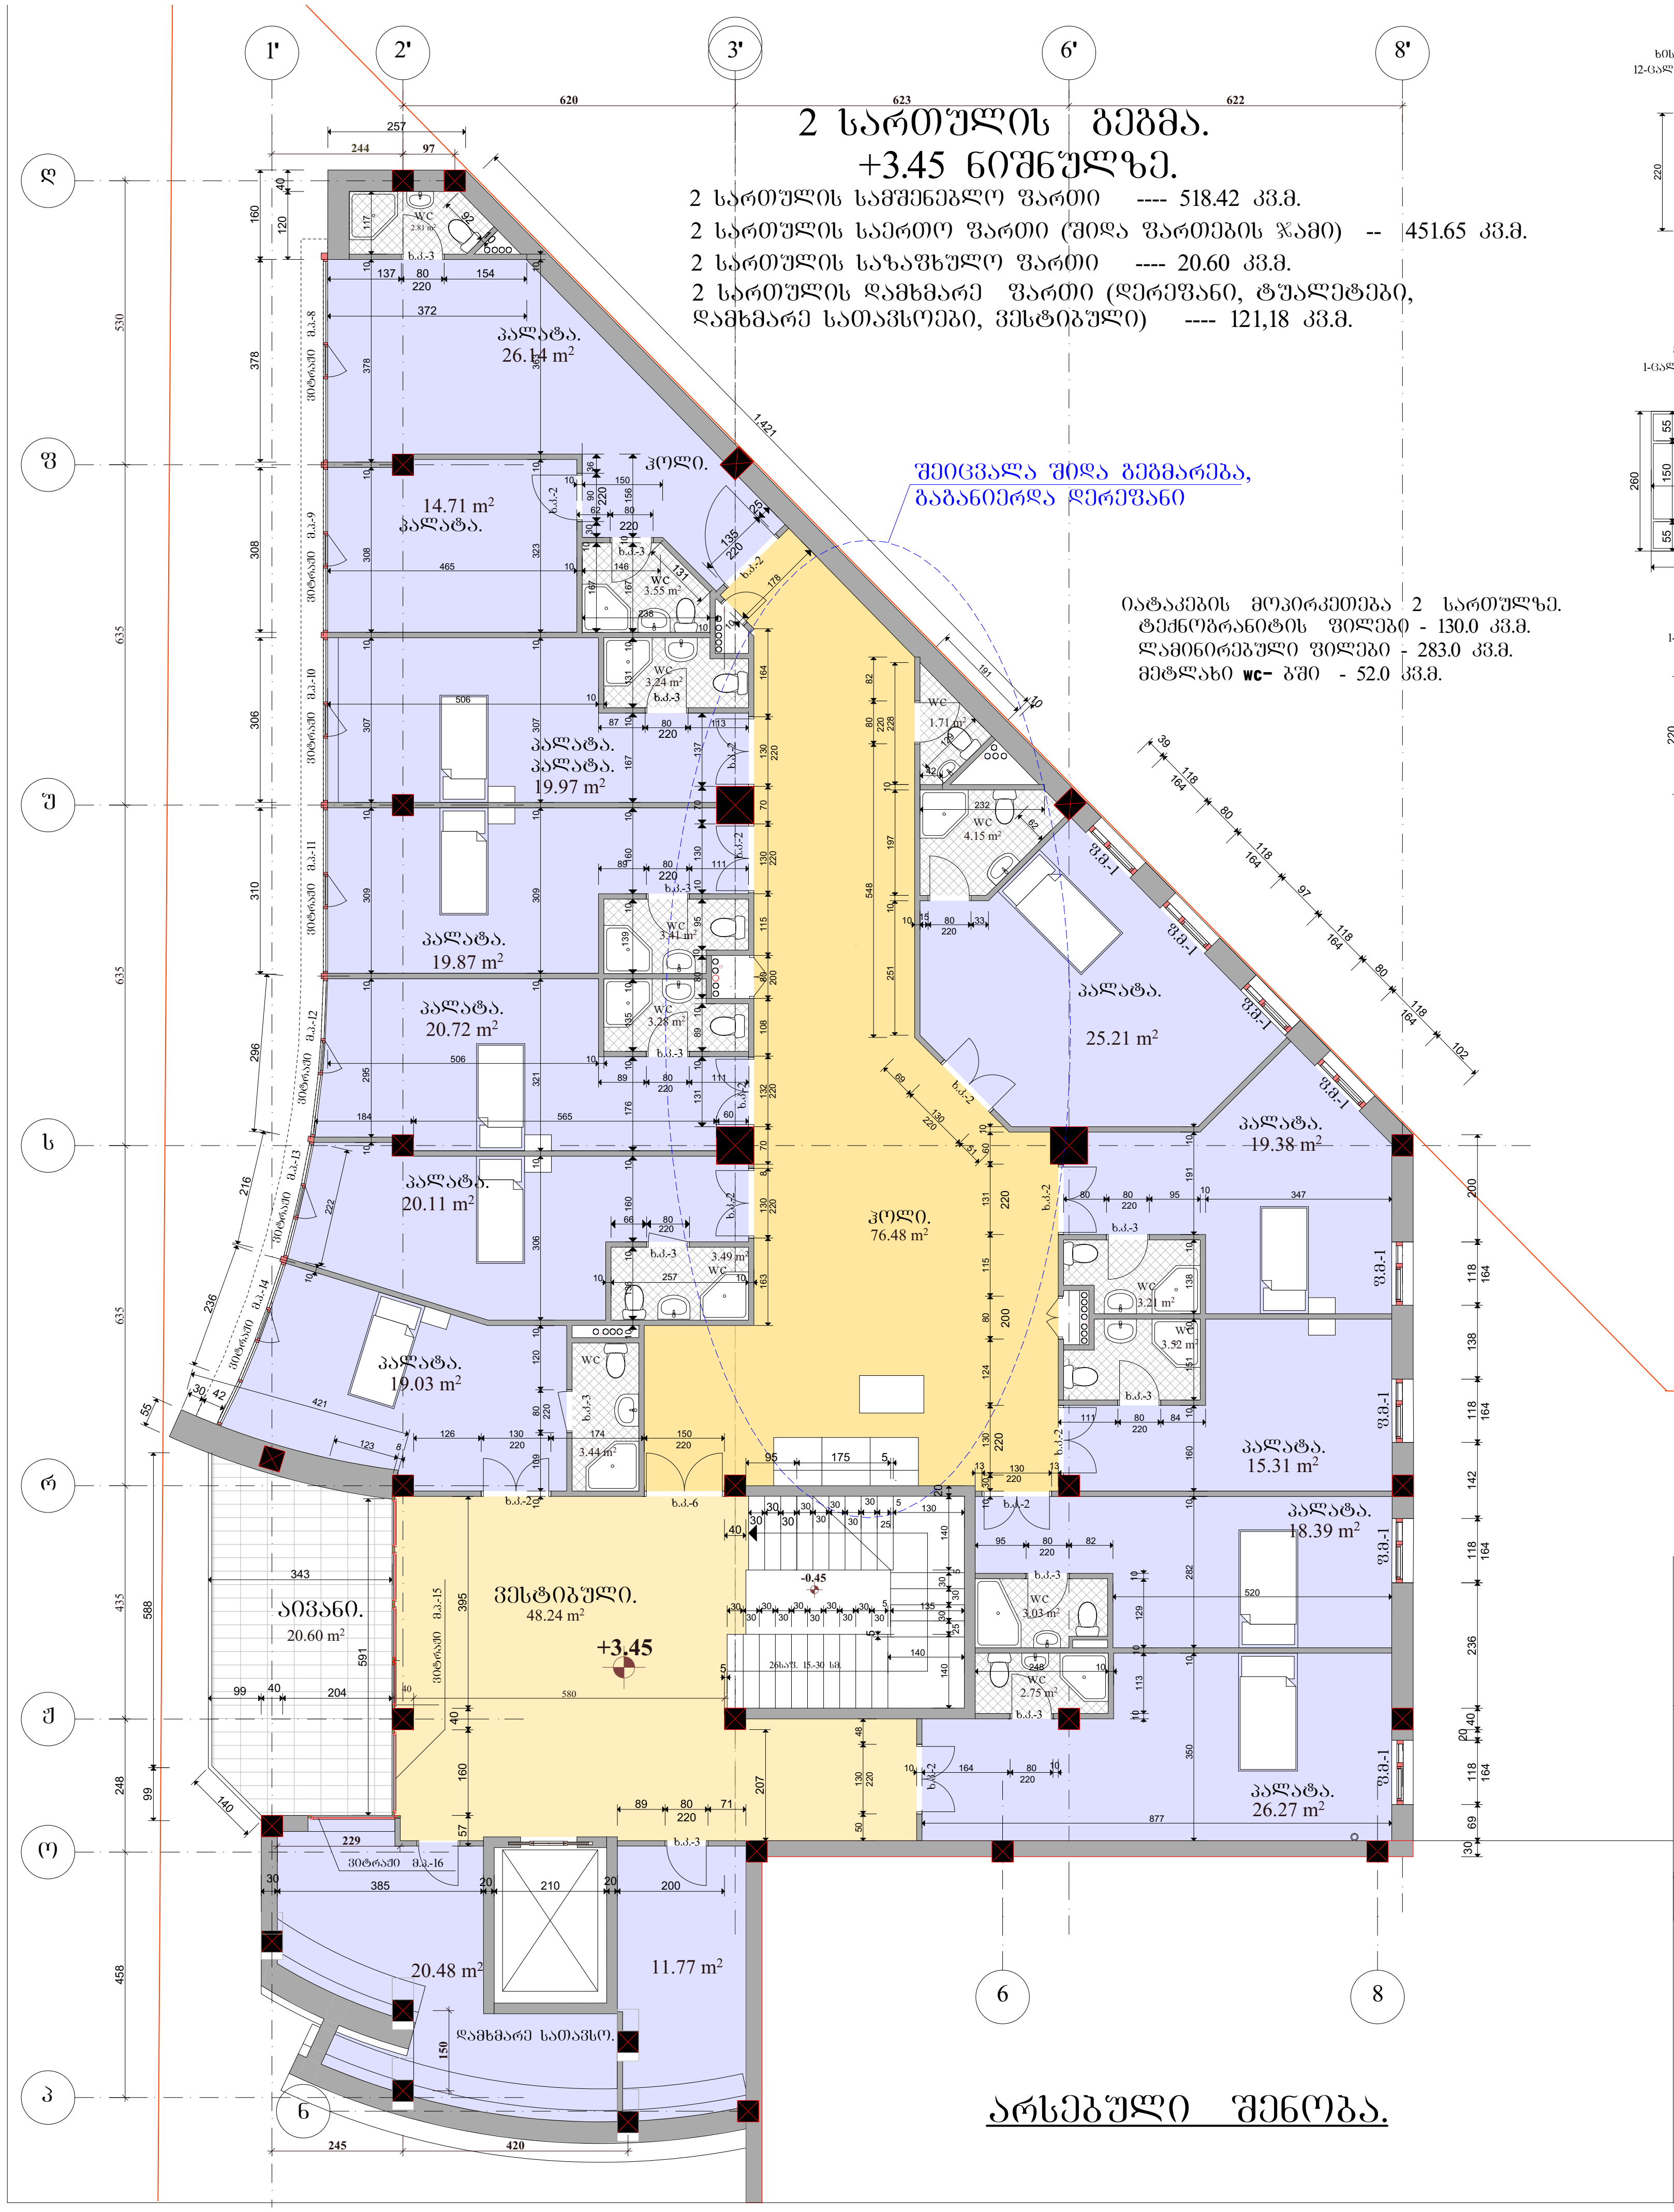

კარ-ფანჯრების და ვიტრაჟების სპეციფიკაცია 2 სართულზე.

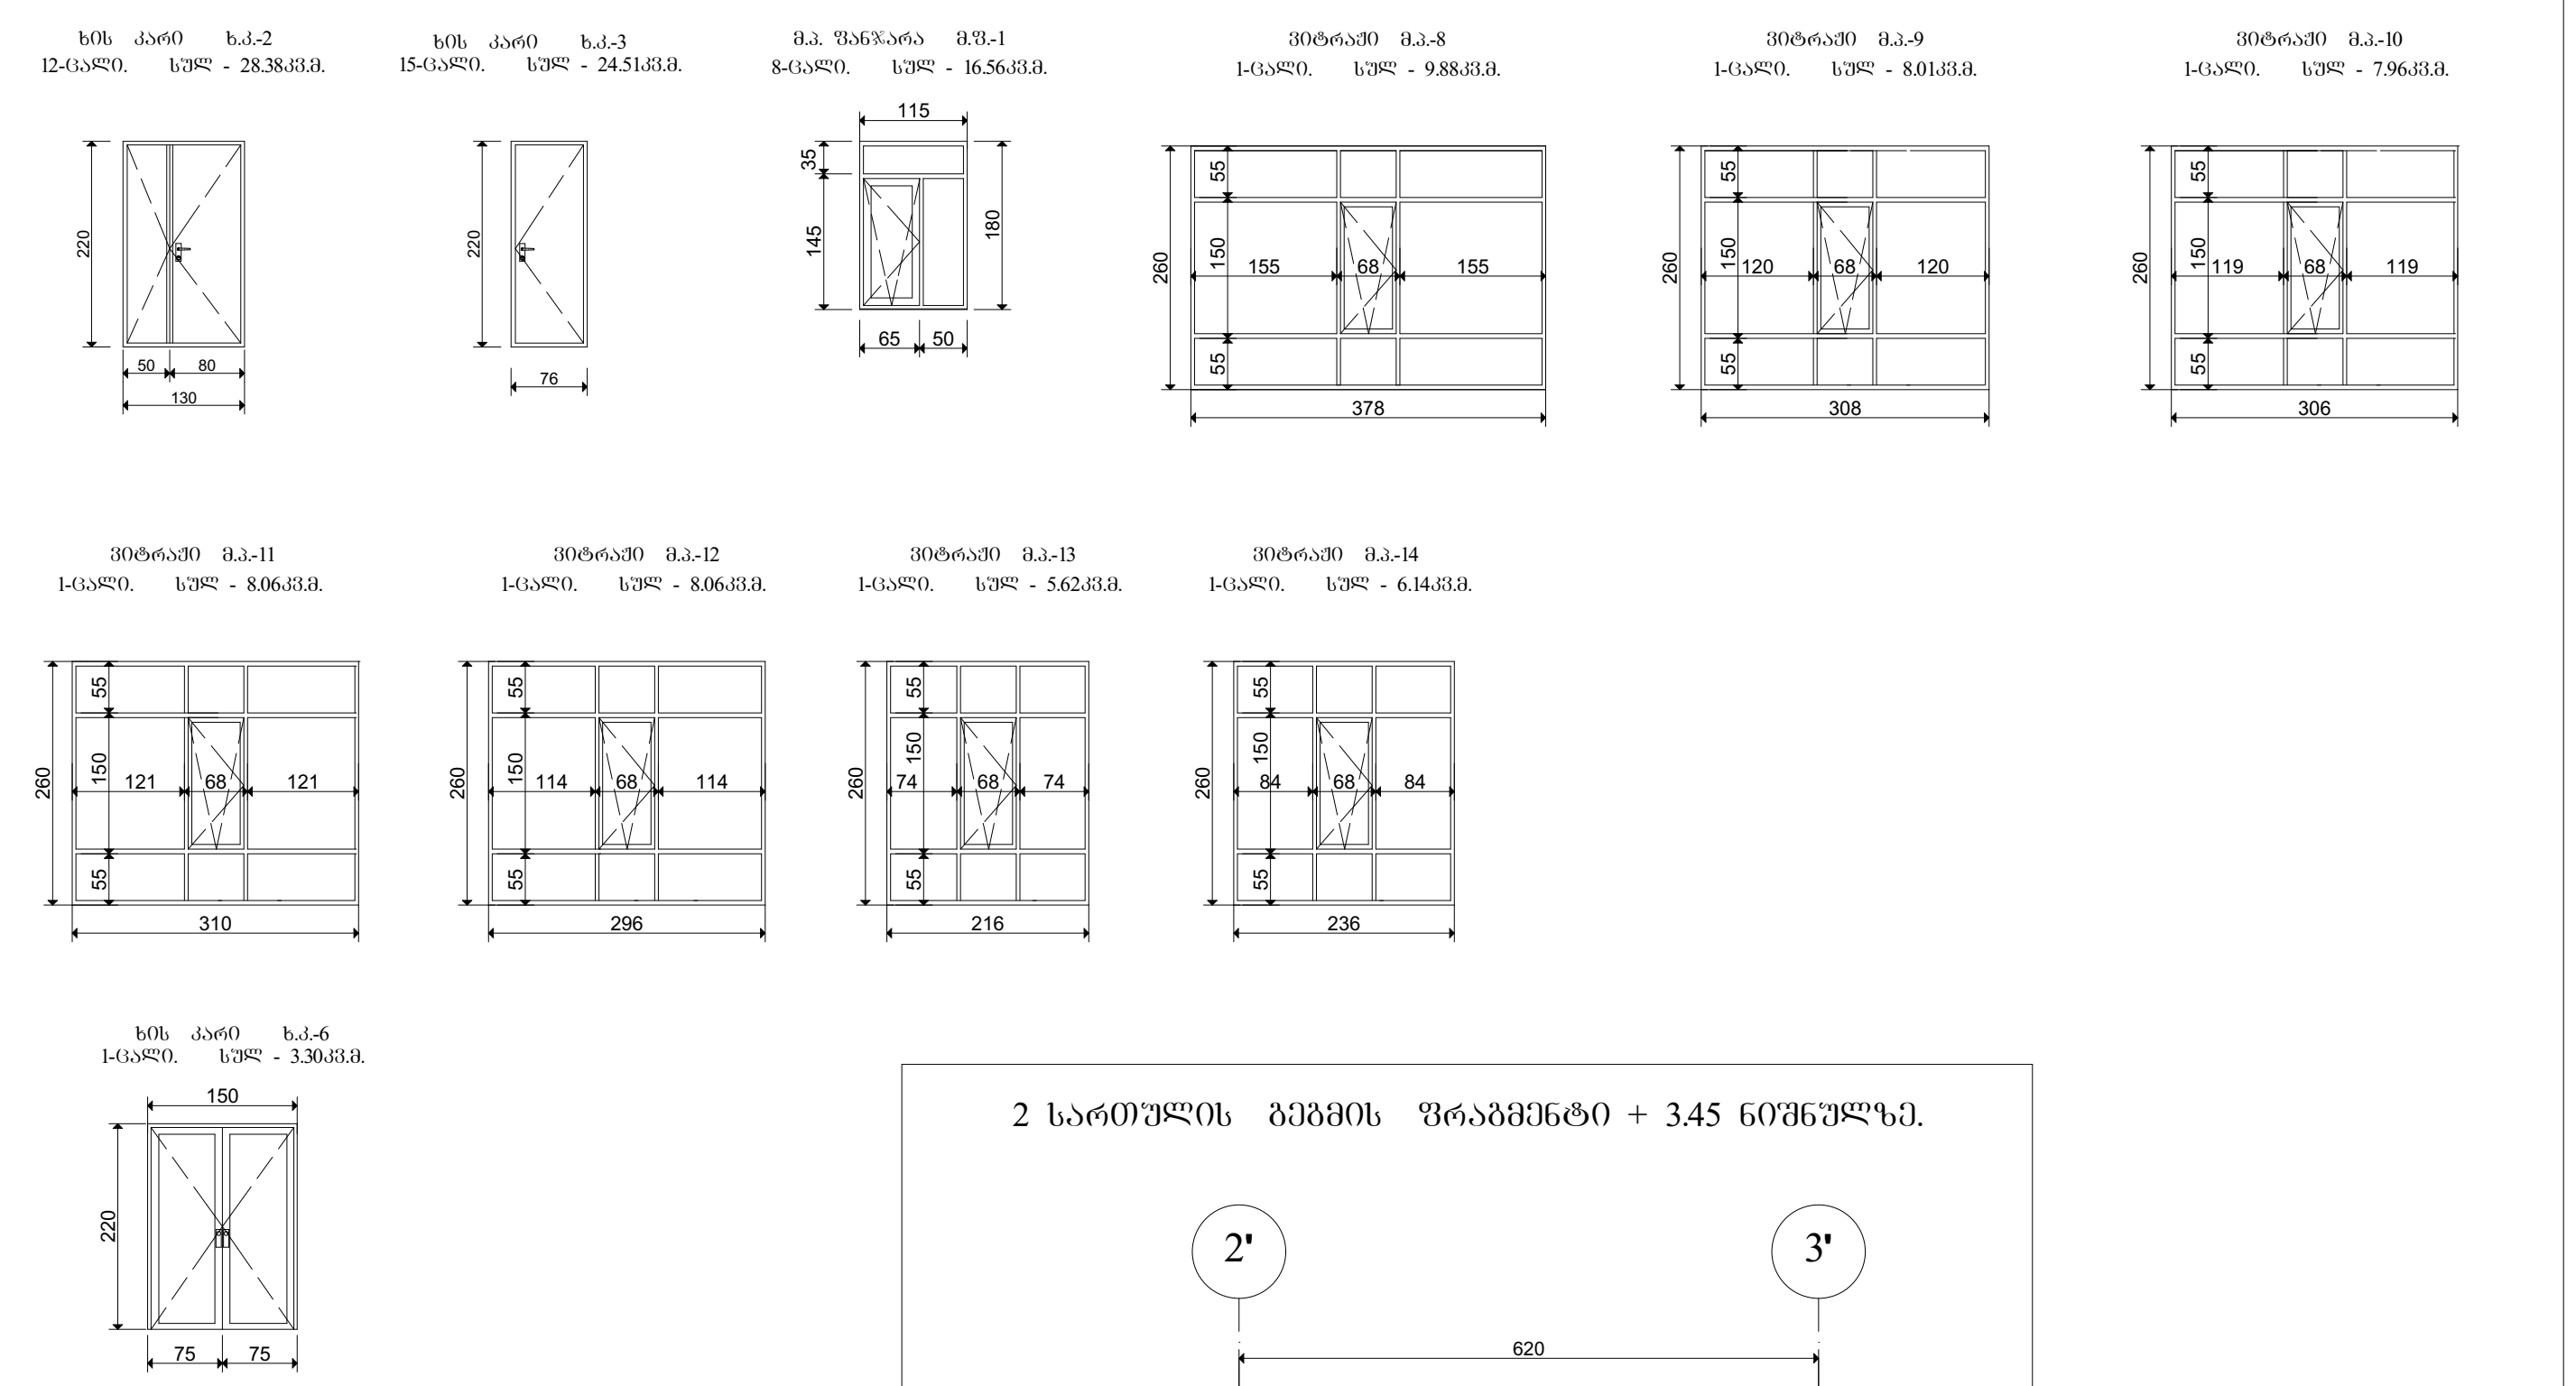

2 სართულის გეგმის ფრაგმენტი + 3.45 ნიშნულზე.

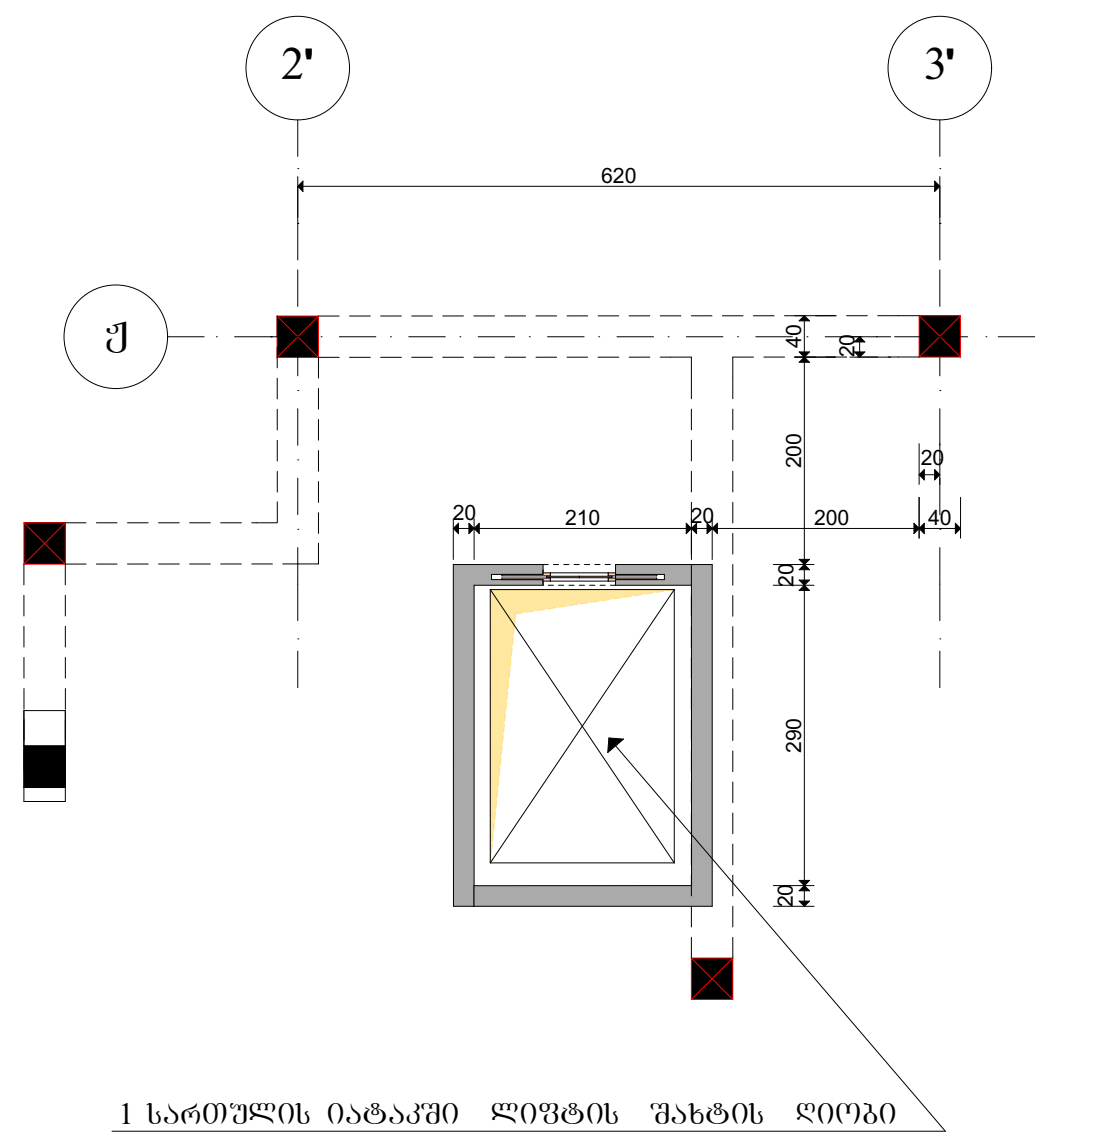

თვალის კლინიკა (კორექტირებული პროექტი)	შპს. "თამარინა პროექტი" ქ. თბილისი ვერცხლის ქ.№20 დამკვეთი: თვალის მიკროქირურგიის ჯავრიშვილის კლინიკა "ოფთალმიჯი" ქ. თბილისი მ. ჭიაურელის ქუჩა №7.

მასშტაბი 1-100 2 სართულის გეგმა.	დაკვეთა	დირექტორი. პრ.მთ.არქიტექტორი	მ.თავართქილაძე
		არქიტექტორები	ი.ვარდანაშვილი ს.სარალიძე
	სტადია პროექტი	კონსტრუქტორი	გ. გეთიაშვილი
		შეასრულა	ი.ვარდანაშვილი
არქიტექტურა	ფურც.	შეამოწმა	მ.თავართქილაძე

პირობითი ნიშნები

ნაკვეთის საზღვარი

1-1 ჭრილის ხაზი

კორექტირებული ზონები

მასშტაბი 1-100 2 სართულის გეგმა.

შენიშვნები

1. ზომები მოცემულია სმ-ში, ნიშნულები მ-ში.
2. ნახაზის ყველა ცვლილება მშენებლობისას შეთანხმდეს პროექტის ავტორთან.

3 სართულის გეგმა.
+6.85 ნიშნულზე.

3 სართულის სამშენებლო ფართი ---- 439.43 კვ.მ.
3 სართულის საერთო ფართი (შიდა ფართების ჯამი) ---- 376.07 კვ.მ
3 სართულის საზაფხულო ფართი ---- 58.78 კვ.მ.
3 სართულის დამხმარე ფართი (დერეფანი, ტუალეტები, დამხმარე სათავსო, ვესტიბული) ---- 79,51 კვ.მ

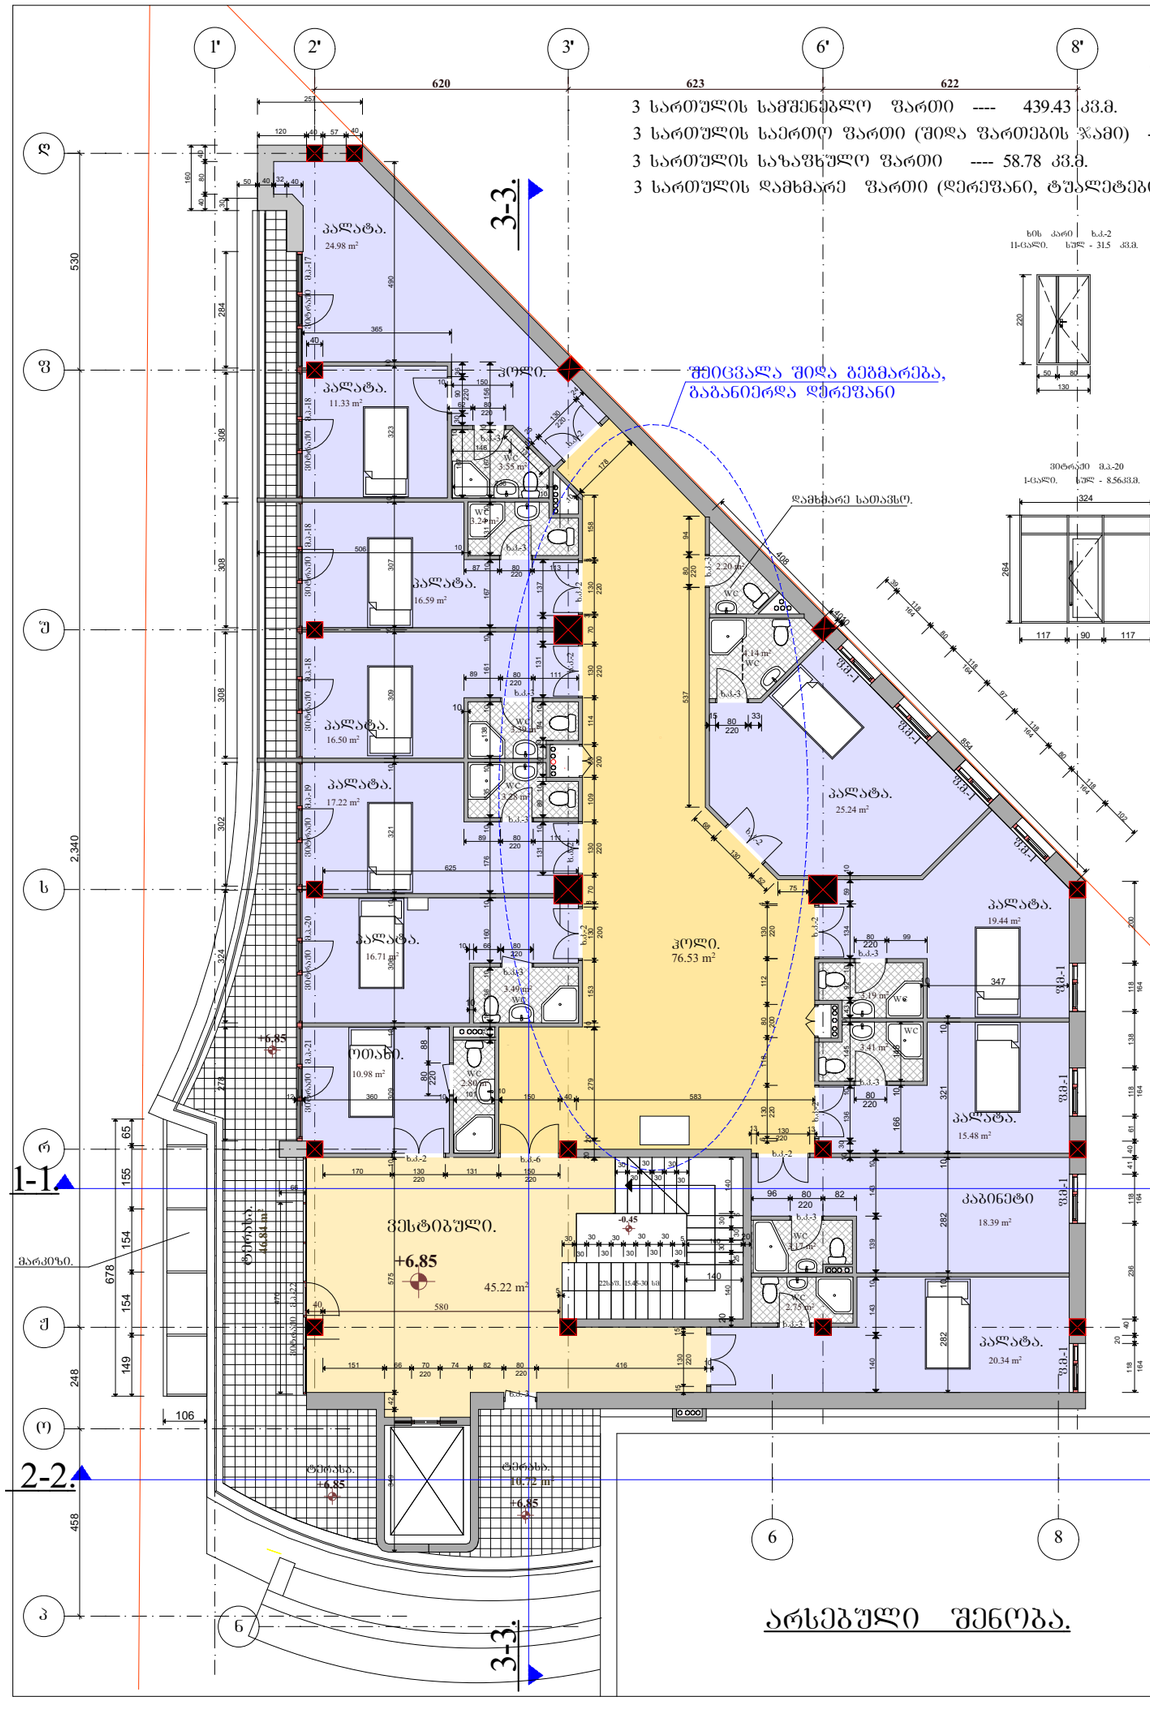

ხის კარი ხ.კ-2
11-ცალი. ხვრ - 31.5 კვ.მ.

ხის კარი ხ.კ-3
12-ცალი. ხვრ - 20.1 კვ.მ.

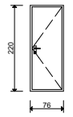

მ.პ. შანჯარა მ.შ-1
8-ცალი. ხვრ - 16.56 მ.კ.

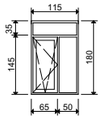

ალან-შანჯრების და ვიტრაჟების სპეციფიკაცია 3 სართულზე.

ვიტრაჟი მ.ვ-17
1-ცალი. ხვრ - 7.50 მ.კ.

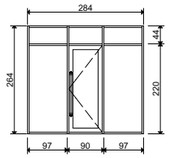

ვიტრაჟი მ.ვ-18
3-ცალი. ხვრ - 24.40 მ.კ.

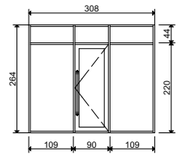

ვიტრაჟი მ.ვ-19
1-ცალი. ხვრ - 8.00 მ.კ.

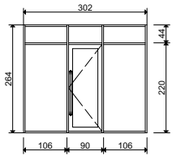

ვიტრაჟი მ.ვ-20
1-ცალი. ხვრ - 8.56 მ.კ.

ვიტრაჟი მ.ვ-21
1-ცალი. ხვრ - 8.00 მ.კ.

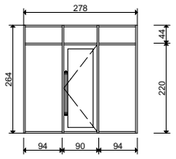

ხის კარი ხ.კ-6
1-ცალი. ხვრ - 3.30 მ.კ.

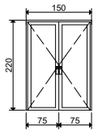

იატაკების მოპირკეთება 3 სართულზე.
ტექნოშრანიტის ფილები - 130.0 კვ.მ.
ლამინირებული ფილები - 283.0 კვ.მ.
მეტლახი wc- ში - 52.0 კვ.მ.

3 სართულის გეგმის შრაბმენტი + 6.85 ნიშნულზე.

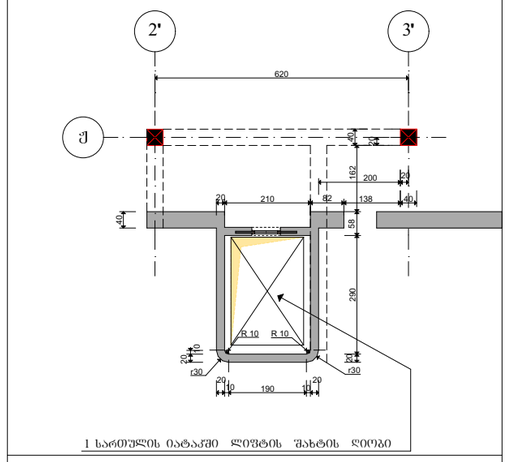

1 სართულის იატაკის ლიფტის შახტის ღიობი

არსებული შენობა.

თვალის კლინიკა (კორექტირებული პროექტი)		შპს. "თამარინა პროექტი" ქ. თბილისი ვერცხლის ქ.№20 დამკვეთი: თვალის მიკროქირურგიის ჯავრიშვილის კლინიკა "ოფთალმიჯი" ქ. თბილისი მ. ჰიაშრელის ქუჩა №7.	
მასშტაბი 1-100 3 სართულის გეგმა.	დაკვეთა	დირექტორი. პრ.მთ.არქიტექტორი	მ.თავართქილაძე
	სტადია პროექტი	არქიტექტორი	ი.ვარდანაშვილი
		კონსტრუქტორი	გ. გეთიაშვილი
		შეასრულა	ი.ვარდანაშვილი
არქიტექტურა	შურც.	შეამოწმა	მ.თავართქილაძე

პირობითი ნიშნები
ნაკვეთის საზღვარი
ჭრილის ხაზი
კორექტირებული ზონები

მასშტაბი 1-100 3 სართულის გეგმა.

შენიშვნები

1. ზომები მოცემულია სმ-ში, ნიშნულები მ-ში.
2. ნახაზის ყველა ცვლილება მშენებლობისას შეთანხმდეს პროექტის ავტორთან.

4 სართულის სამშენებლო ფართი --- 438.81 კვ.მ.
4 სართულის სათავსების შიდა ფართების ჯამი --- 376.11 კვ.მ.
4 სართულის დამხმარე ფართი (დერეფანი, ტუალეტები, დამხმარე სათავსო, ვესტიბული) ---- 79,51 კვ.მ.

4 სართულის გეგმა. +10.25 ნიშნულზე.

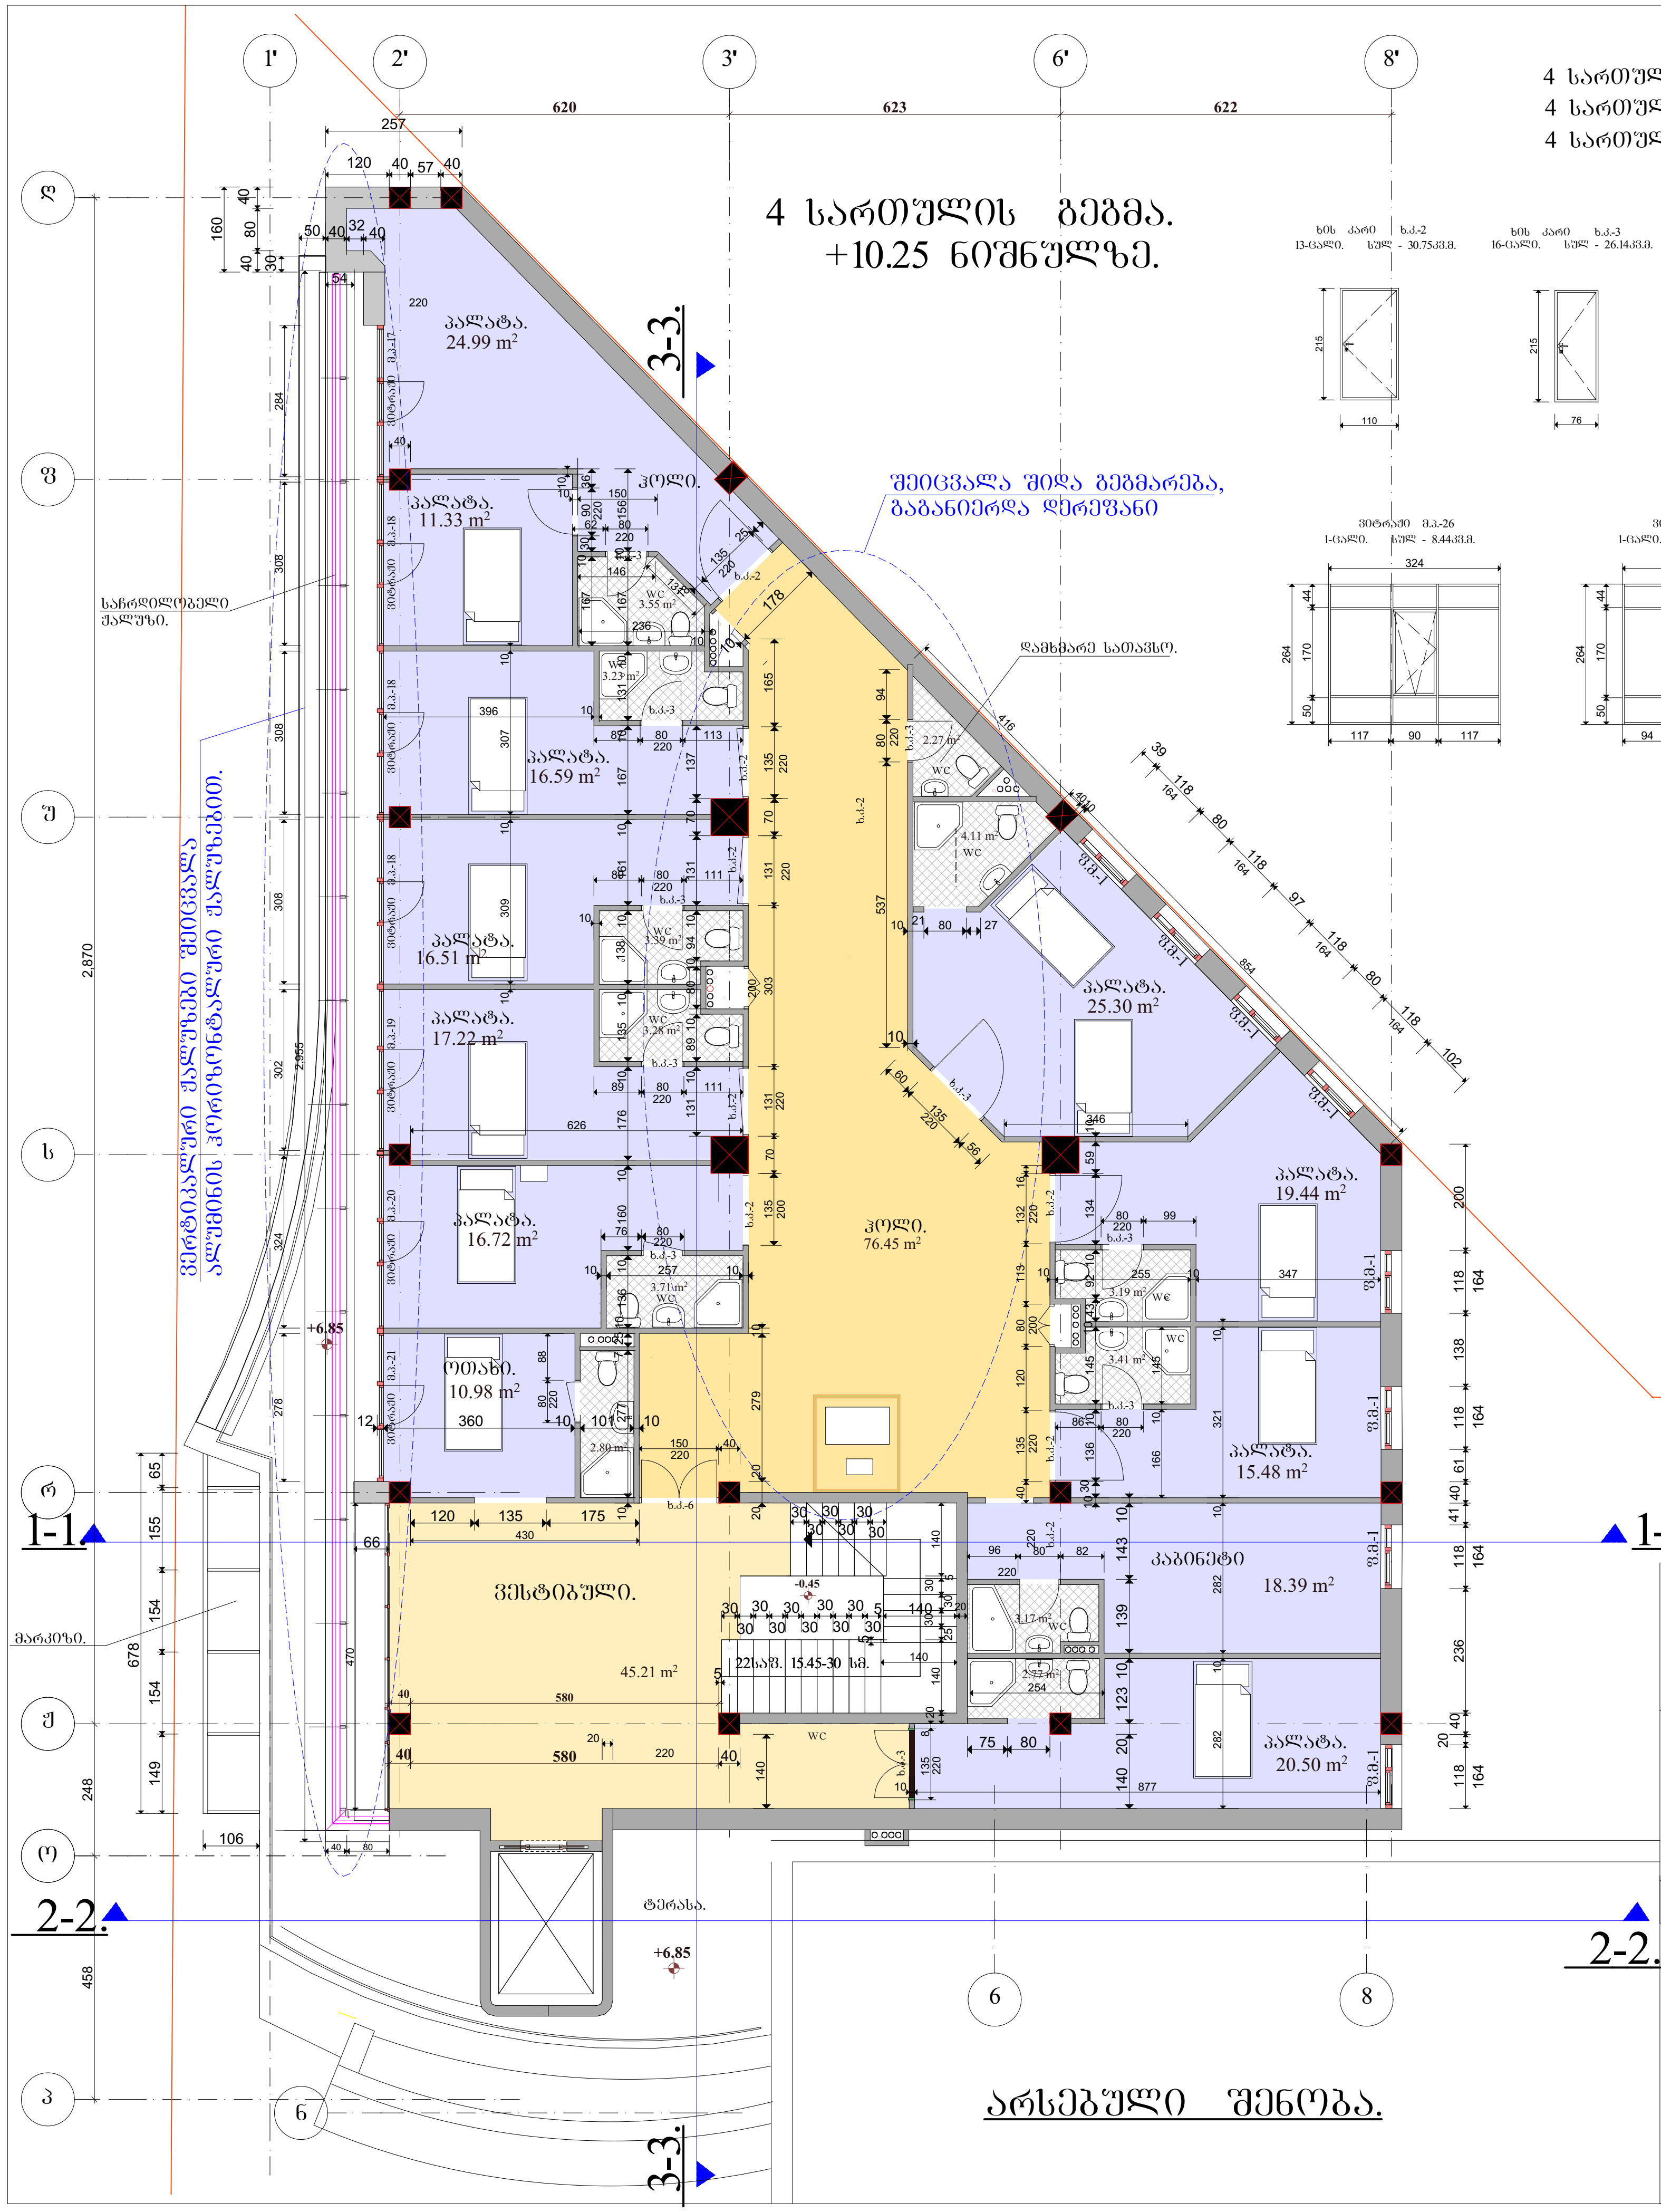

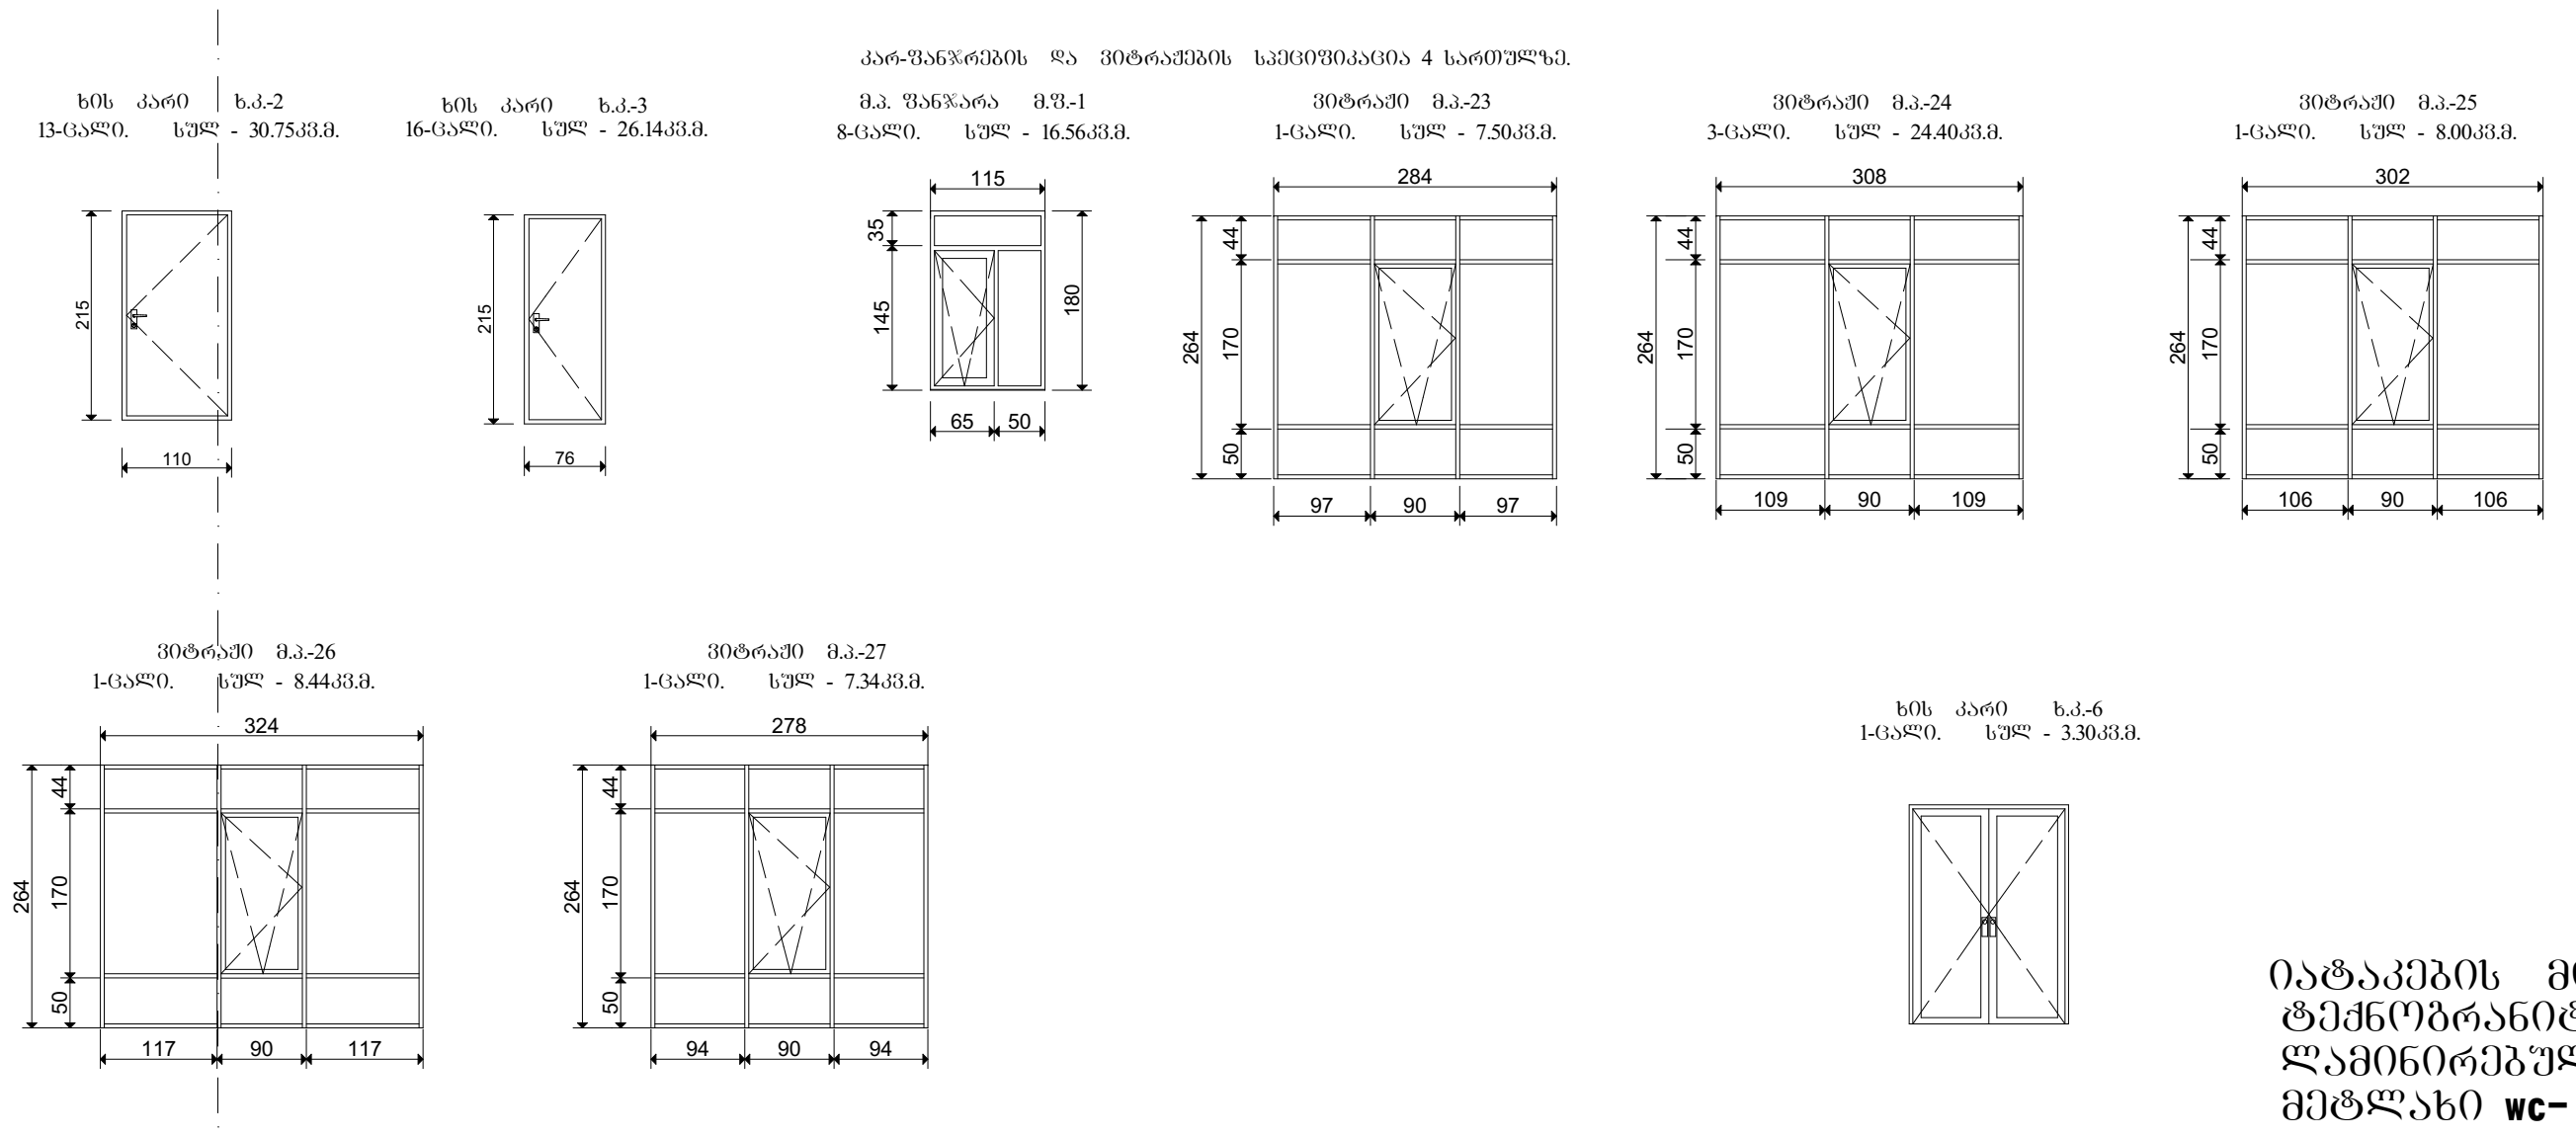

იატაკების მოპირკეთება 4 სართულზე.
ტექნოგრანიტის ფილები - 109.0 კვ.მ.
ლამინირებული ფილები - 211.0 კვ.მ.
მეტლახი wc- ბში - 57.0 კვ.მ.

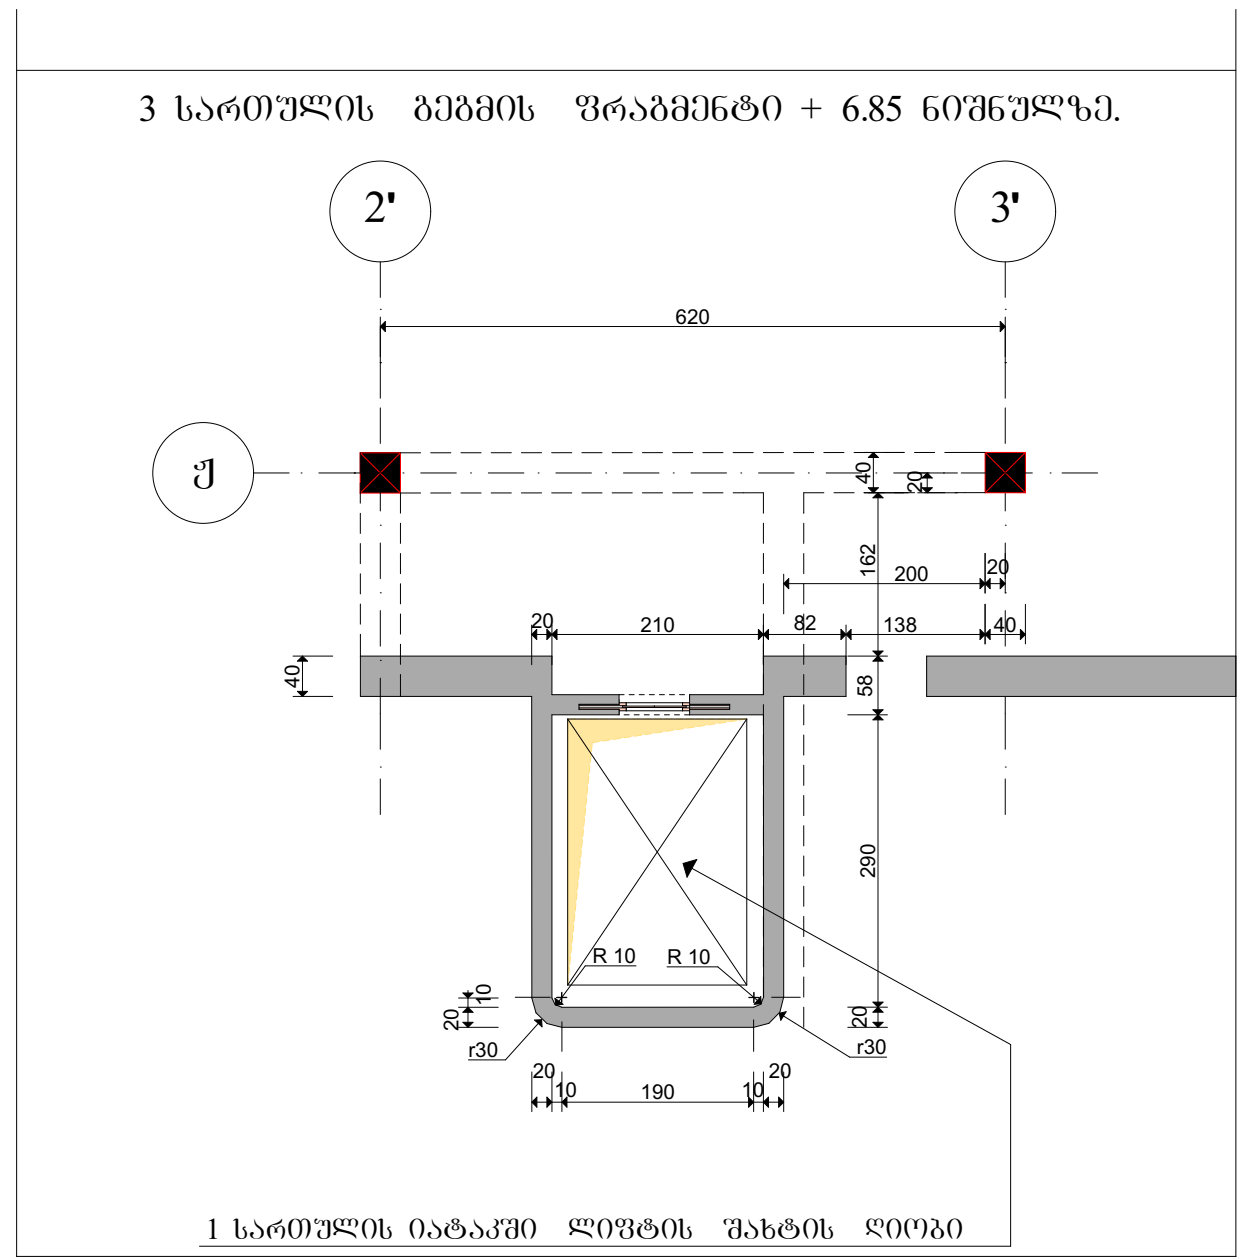

თვალის კლინიკა (კორექტირებული პროექტი)		შპს. "თამარინა პროექტი" ქ. თბილისი ვერცხლის ქ.№20 დამკვეთი: თვალის მიკროქირურგიის ჯავრიშვილის კლინიკა "ოფთალმიჯი" ქ. თბილისი მ. ჭიაურელის ქუჩა №7.	
მასშტაბი 1-100 4 სართულის გეგმა.	დაკვეთა	დირექტორი. პრ.მთ.არქიტექტორი	მ.თავართქილაძე
		არქიტექტორი	ი.ვარდანაშვილი
	სტადია პროექტი	კონსტრუქტორი	გ. გეთიაშვილი
		შეასრულა	ი.ვარდანაშვილი
არქიტექტურა	ფურც.	შეამოწმა	მ.თავართქილაძე

პირობითი ნიშნები

ნაკვეთის საზღვარი

ჭრილის ხაზი

კორექტირებული ზონები

მასშტაბი 1-100 4 სართულის გეგმა.

შენიშვნები

1. ზომები მოცემულია სმ-ში, ნიშნულები მ-ში.
2. ნახაზის ყველა ცვლილება მშენებლობისას შეთანხმდეს პროექტის ავტორთან.

5 სართულის ბეგმა.
+13.65 ნიშნულზე.

არსებული შენობა.

ჭრილის გადაკვეთის მიმართულება

ჭრილის გადაკვეთის მიმართულება

ჭრილის გადაკვეთის მიმართულება

1 სართულის გეგმა.
-0.45 ნიშნულზე.

1 სართულის საერთო ფართი (შიდა ფართების ჯამი) --- 463.62 კვ.მ.

1 სართულის დამხმარე ფართი (ვესტიბული, რეგისტრატურა, ტუალეტები) ---- 108.1კვ.მ.

იატაკების მოპირკეთება 1 სართულზე.
ტექნოგრანიტის ფილები - 276.0 კვ.მ.
ლამინირებული ფილები - 140.0 კვ.მ.
მეტლახი - 40.0 კვ.მ.

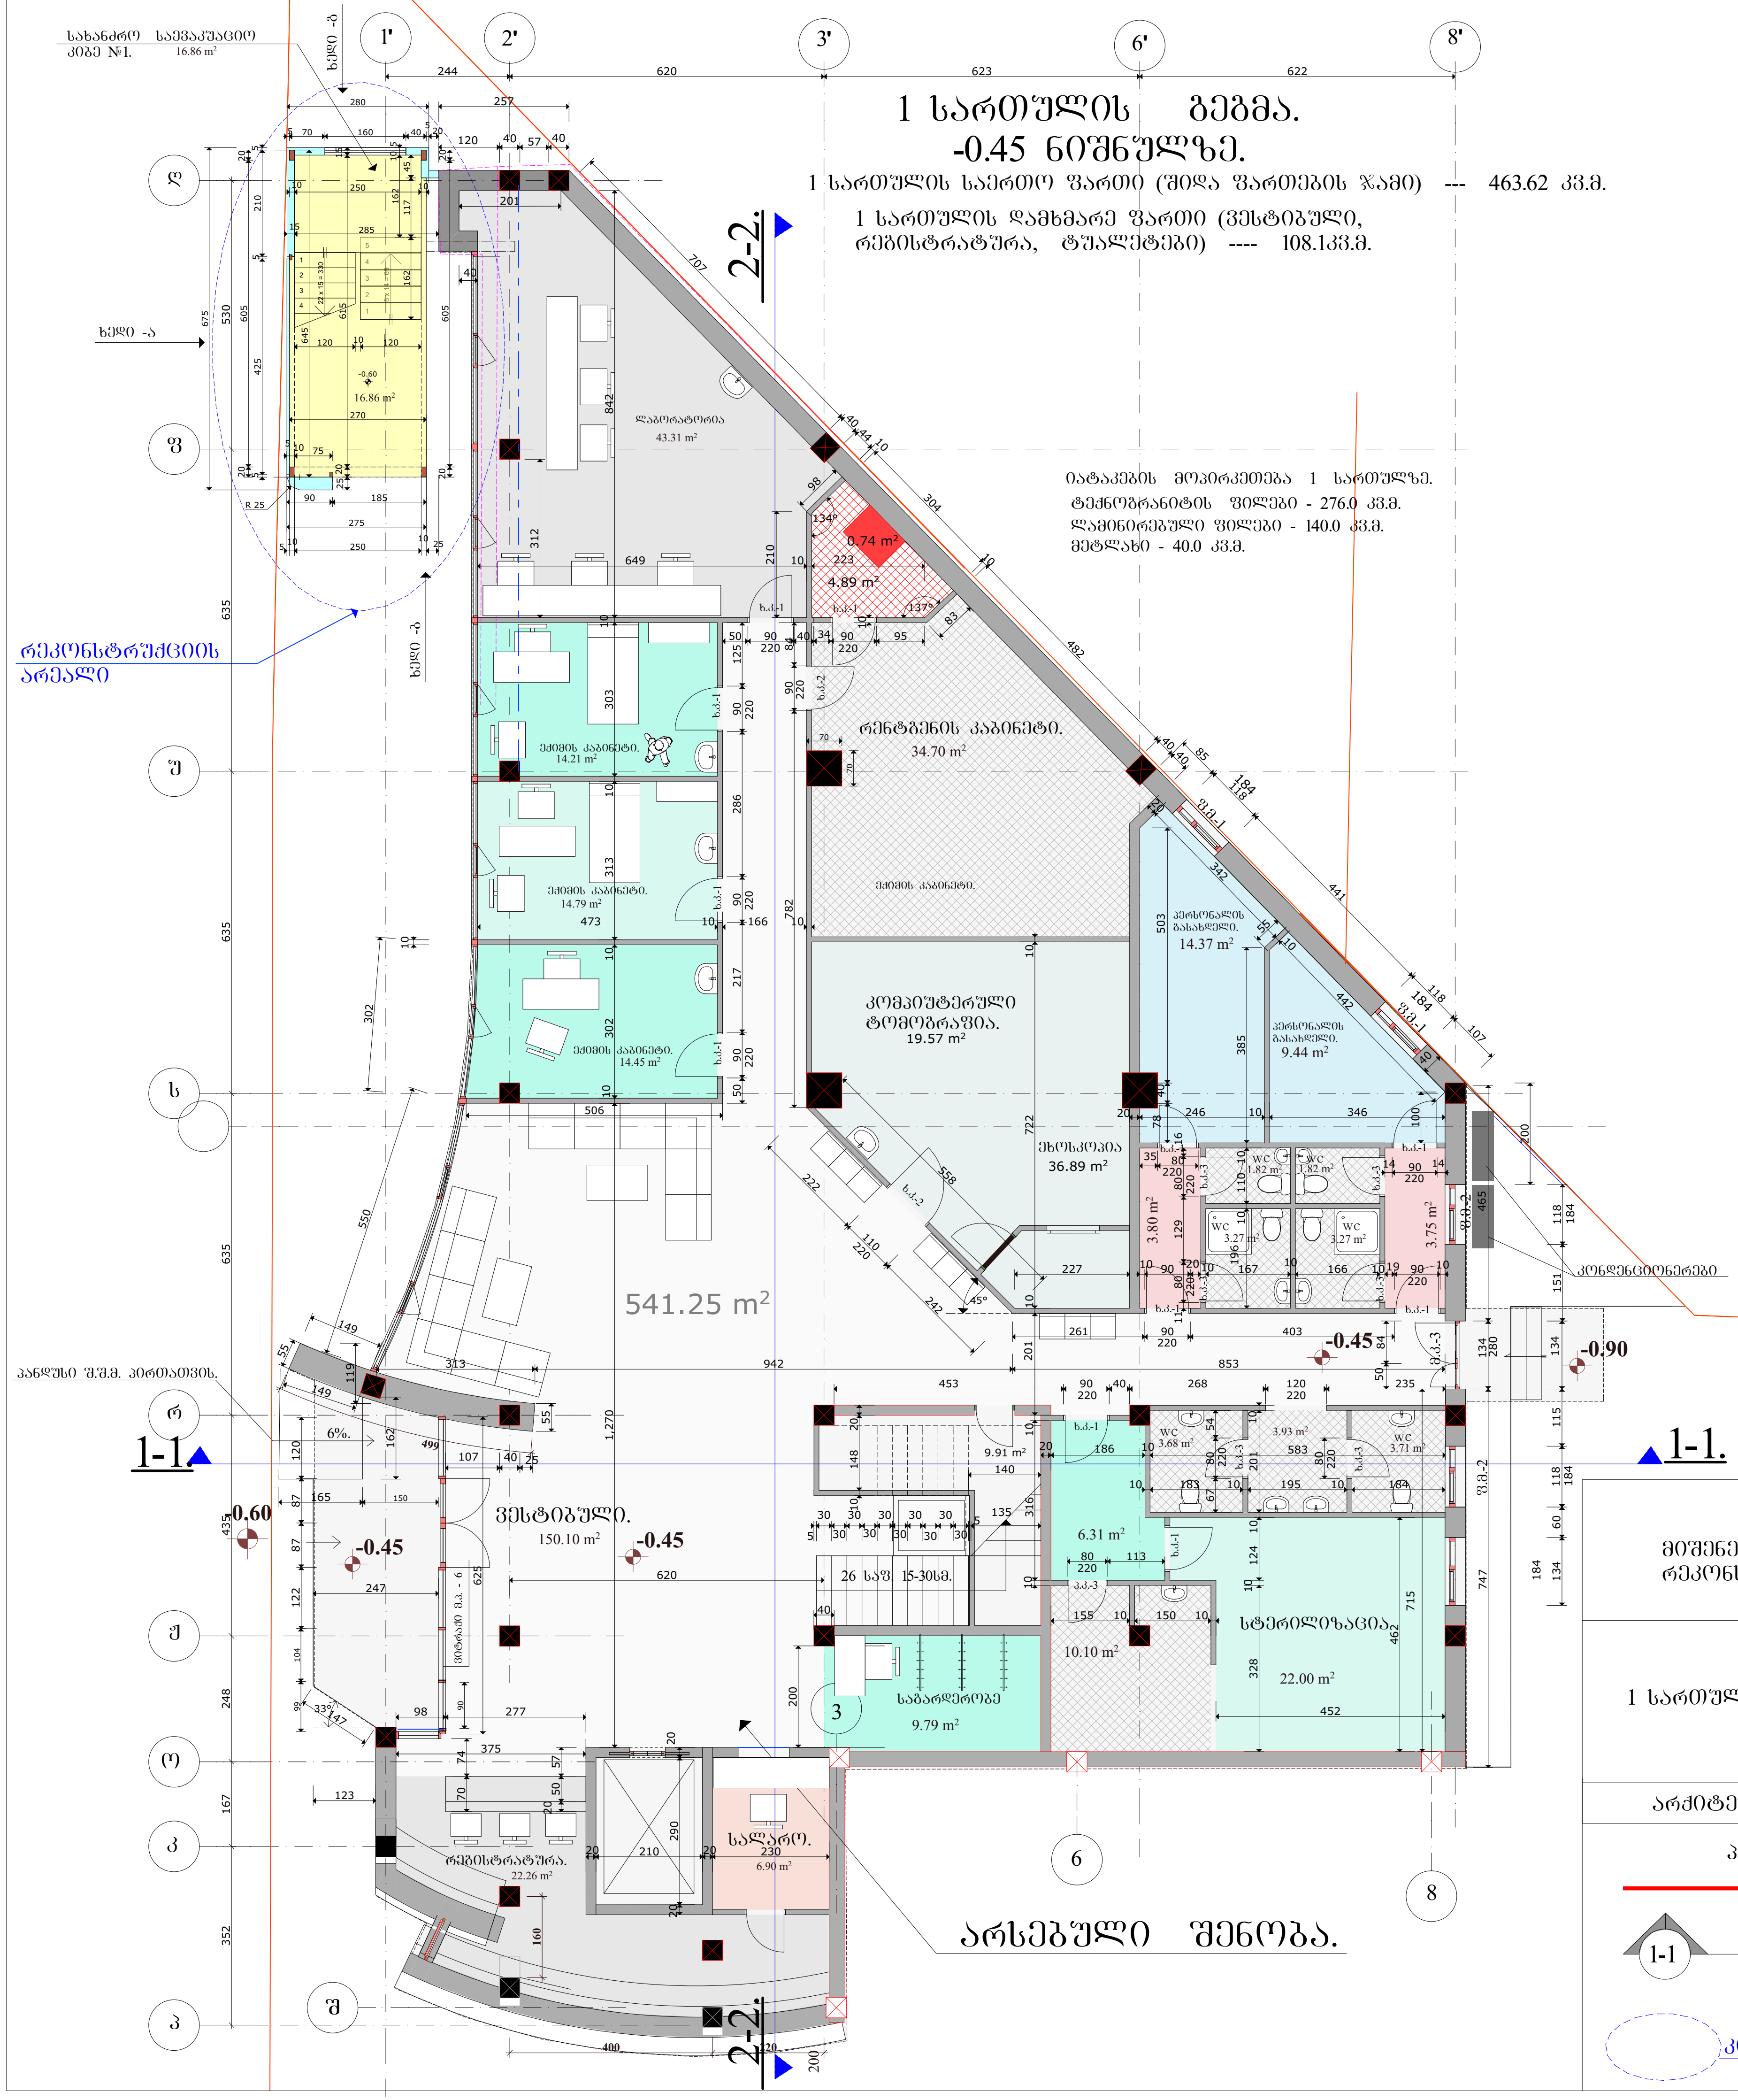

მიშენება-დაშენების რეკონსტრუქციის პროექტი		შპს. "თამარინა პროექტი" ქ. თბილისი ვერცხლის ქ.№20 დამკვეთი: შპს "სტატუსი"; თვალის მიკროქირურგიის ჯავრიშვილის კლინიკა "ოფთალმიჯი" ქ. თბილისი ნინო ჯავახიშვილის ქუჩა №7.	
1 სართულის გეგმა.	დაკვეთა	დირექტორი. პრ.მთ.არქიტექტორი	მ.თავართქილაძე
		არქიტექტორები	ი.ვარდანაშვილი ს.სარალიძე
	სტადია პროექტი	კონსტრუქტორი	გ. გეთიაშვილი
		შეასრულა	ი.ვარდანაშვილი
არქიტექტურა	ფურც.	შეამოწმა	მ.თავართქილაძე

პირობითი ნიშნები

ნაკვეთის საზღვარი

1-1 ჭრილის ხაზი

კორექტირებული ზონები

1 სართულის გეგმა.

შენიშვნები

1. ზომები მოცემულია სმ-ში, ნიშნულები მ-ში.
2. ნახაზის ყველა ცვლილება მშენებლობისას შეთანხმდეს პროექტის ავტორთან.

2 სართულის გეგმა.
+3.45 ნიშნულზე.

2 სართულის სამშენებლო ფართი ---- 518.42 კვ.მ.
2 სართულის საერთო ფართი (შიდა ფართების ჯამი) -- 451.65 კვ.მ.
2 სართულის საზაფხულო ფართი ---- 20.60 კვ.მ.
2 სართულის დამხმარე ფართი (დერეფანი, ტუალეტები, დამხმარე სათავსოები, გესტიბული) ---- 121,18 კვ.მ.

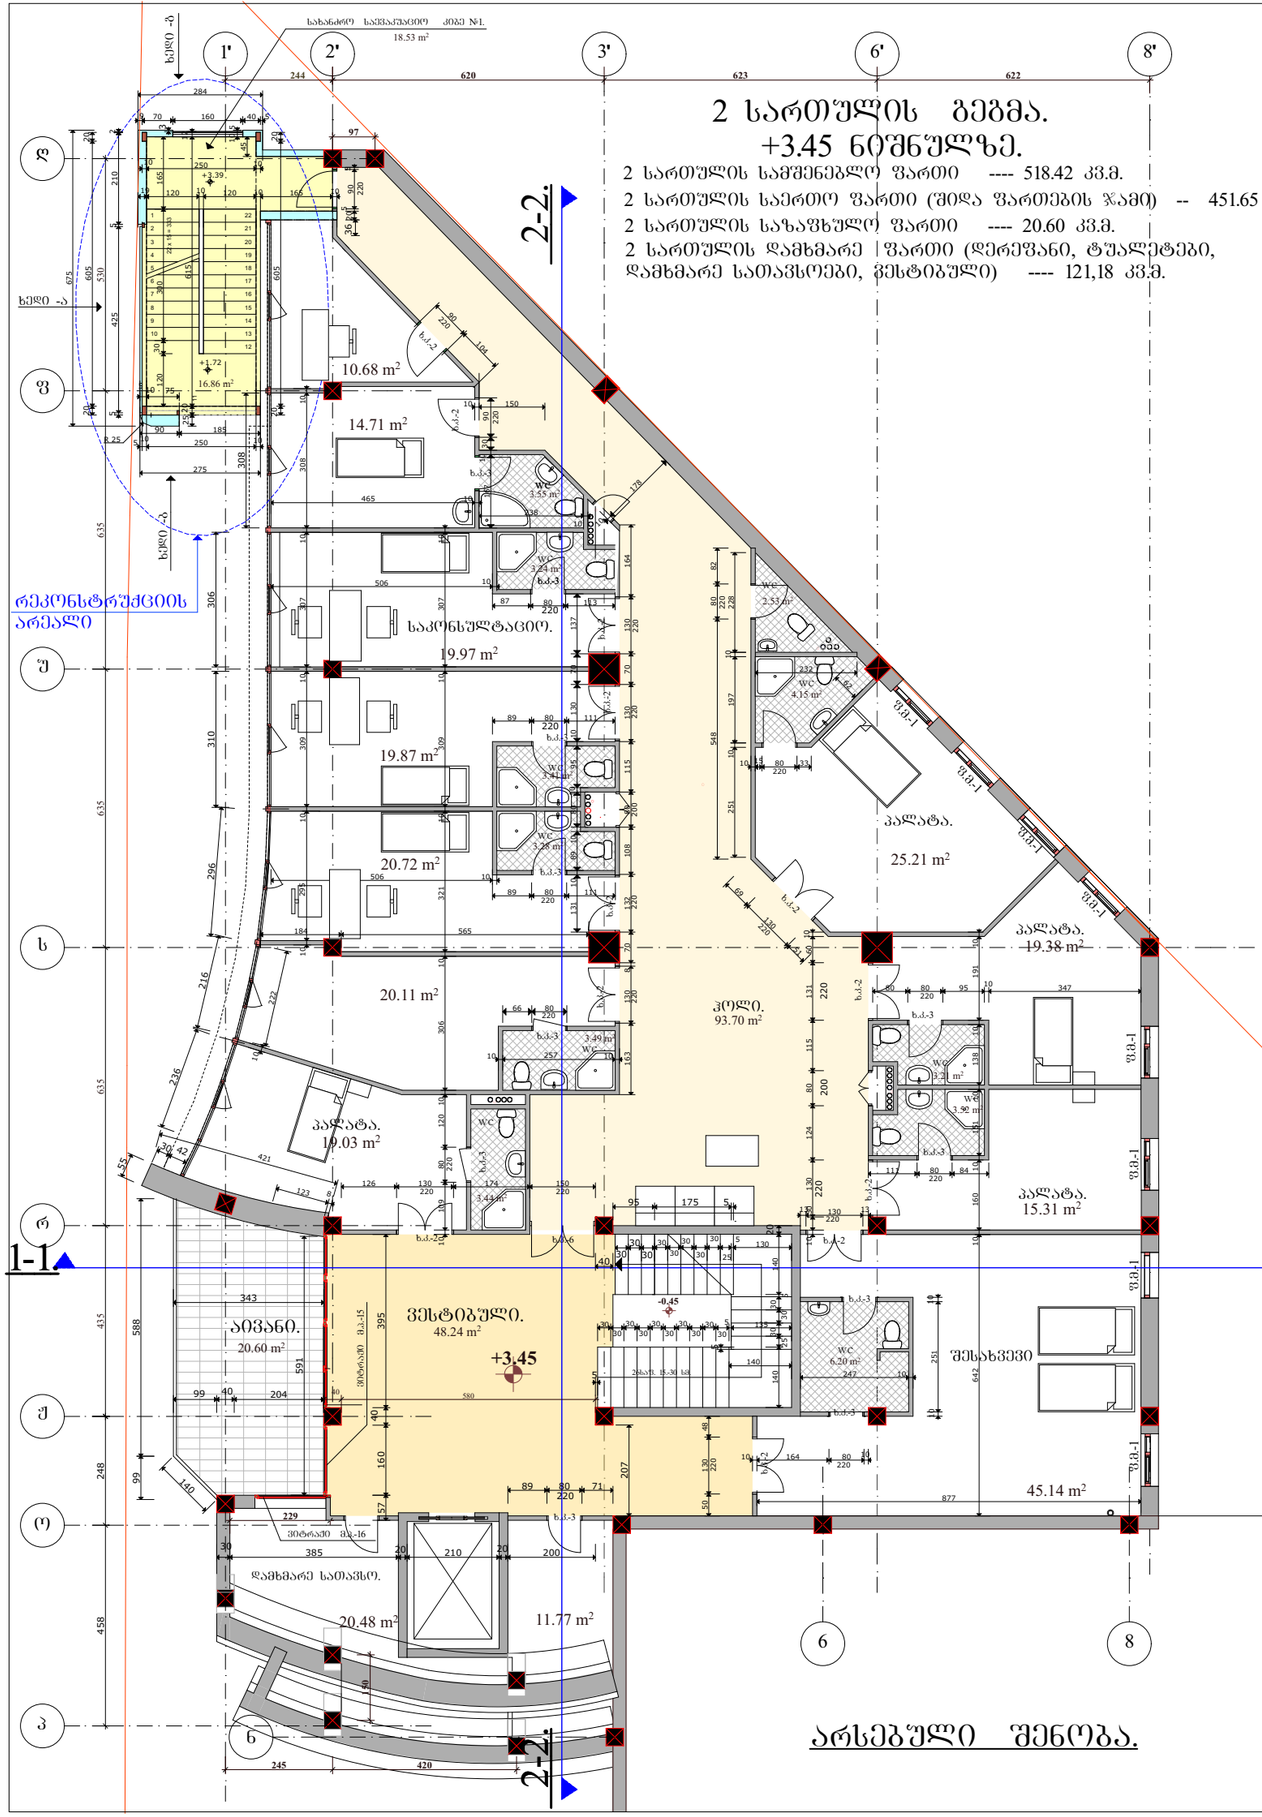

არსებული შენობა.

მიშენება-დაშენების რეკონსტრუქციის პროექტი		შპს. "თამარინა პროექტი" ქ. თბილისი ვერცხლის ქ.№20		
		დამკვეთი: შპს "სტატუსი"; თვალის მიკროქირურგიის ჯავრიშვილის კლინიკა "ოფთალმიჯი" ქ. თბილისი ნინო ჯავახიშვილის ქუჩა №7.		
2 სართულის გეგმა.	დაკვეთა	დირექტორი. პრ.მთ.არქიტექტორი	მ.თავართქილაძე	
		არქიტექტორები	ი.ვარდანაშვილი ს.სარალიძე	
	სტადია პროექტი	კონსტრუქტორი	ბ. გეთიაშვილი	
		შესასრულა	ი.ვარდანაშვილი	
არქიტექტურა	შურც.	შეამოწმა	მ.თავართქილაძე	

პირობითი ნიშნები

ნაკვეთის საზღვარი

1-1 ჭრილის ხაზი

სარეკონსტრუქციო ზონები

2 სართულის გეგმა.

შენიშვნები

1. ზომები მოცემულია სმ-ში, ნიშნულები მ-ში.
2. ნახაზის ყველა ცვლილება მშენებლობისას შეთანხმდეს პროექტის ავტორთან.

3 სართულის სამშენებლო ფართი ---- 439.43 კვ.მ.

3 სართულის საერთო ფართი (შიდა ფართების ჯამი) ---- 376.07 კვ.მ

3 სართულის საზაფხულო ფართი ---- 58.78 კვ.მ.

3 სართულის გეგმა.
+6.85 ნიშნულზე.

2-2.

1-1.

რეკონსტრუქციის არეალი

ხელი -ა

ხელი -ბ

ნახანძრალი სამეცადინეო კიბე №1.
18.53 m²

ზაფხულის სათავსო.
6.43 m²

პალატა. 11.33 m²
პალატა. 16.59 m²
პალატა. 16.50 m²
პალატა. 17.22 m²
პალატა. 16.71 m²
პალატა. 25.24 m²
პალატა. 19.44 m²
პალატა. 15.48 m²
პალატა. 39.00 m²

WC 3.55 m²
WC 3.72 m²
WC 3.39 m²
WC 3.25 m²
WC 2.80 m²
WC 2.20 m²
WC 4.14 m²
WC 3.19 m²
WC 3.41 m²
WC 2.75 m²

ოთახი. 10.98 m²

ჯოლი. 93.78 m²

ვესტიბული. +6.85 45.22 m²

ადმინისტრაცია

ტერასა. 44.97 m²

ტერასა. +6.85

ტერასა. 10.72 m²

ტერასა. +6.85

1-1.

2-2.

არსებული შენობა.

მიშენება-დაშენების რეკონსტრუქციის პროექტი		შპს. "თამარინა პროექტი" ქ. თბილისი ვერცხლის ქ.№20		
		დამკვეთი: შპს "სტატუსი"; თვალის მიკროქირურგიის ჯავრიშვილის კლინიკა "ოფთალმიუ" ქ. თბილისი ნინო ჯავახიშვილის ქუჩა №7.		
3 სართულის გეგმა.	დაკვეთა	დირექტორი. პრ.მთ.არქიტექტორი	მ.თავართქილაძე	
		არქიტექტორი		
	სტადია პროექტი	კონსტრუქტორი	გ. გეთიაშვილი	
		შესასრულა		
არქიტექტურა	შურც.	შესამოწმა	მ.თავართქილაძე	

პირობითი ნიშნები

ნაკვეთის საზღვარი

1 1 ჭრილის ხაზი

სარეკონსტრუქციო ზონები

3 სართულის გეგმა.

შენიშვნები

1. ზომები მოცემულია სმ-ში, ნიშნულები მ-ში.
2. ნახაზის ყველა ცვლილება მშენებლობისას შეთანხმდეს პროექტის ავტორთან.

4 სართულის გეგმა.
+10.25 ნიშნულზე.

4 სართულის სამშენებლო ფართი --- 438.81 კვ.მ.

სახანძრო საევაკუაციო კიბე №1.
18.52 m²

რეკონსტრუქციის არეალი

2-2.

1-1.

1-1

2-2.

ხედი -ა

ხედი -ბ

ხედი -გ

ხედი -დ

ა-ა

ბ-ბ

გ-გ

დ-დ

ვ-ვ

ზ-ზ

თ-თ

ი-ი

კ-კ

ლ-ლ

მ-მ

ნ-ნ

ო-ო

პ-პ

ჟ-ჟ

რ-რ

ს-ს

1'

2'

3'

6'

8'

1

6

8

561

620

623

622

2,870

2,955

678

470

458

248

106

824

537

200

164

118

138

61

41

140

354

20

324

278

302

308

425

605

675

210

R 25

+10.27

+6.85

+0.45

-0.45

ოთახი.
10.98 m²

ვესტიბული.
45.21 m²

ტერასა.

+6.85

ჯილდ.
94.04 m²

საორდინატორო
20.29 m²

კაბინეტი
18.39 m²

პალატა.
15.48 m²

პალატა.
19.44 m²

პალატა.
16.72 m²

პალატა.
17.22 m²

პალატა.
16.51 m²

პალატა.
16.59 m²

პალატა.
11.33 m²

პალატა. 25.21 m²

16.86 m²

2.20 m²
WC

4.15 m²
WC

WC
3.55 m²

WC
3.29 m²

WC
3.59 m²

WC
3.46 m²

WC
3.71 m²

WC
3.41 m²

WC
3.41 m²

WC

ზანგბარე
სათავსი.
6.11 m²

22სთვ. 15.45-30 სთ.

მშენებლობა-დაშენების
რეკონსტრუქციის პროექტი

შპს. "თამარინა პროექტი"
ქ. თბილისი ვერცხლის ქ.№20

დამკვეთი: შპს "სტატუსი"; თვალის მიკროქირურგიის
ჯავრიშვილის კლინიკა "ოფთალმოჯი"
ქ. თბილისი ნინო ჯაფახიშვილის ქუჩა №7.

4 სართულის გეგმა.	დაკვეთა	დირექტორი. პრ.მთ.არქიტექტორი	მ.თავართქილაძე	
		არქიტექტორი	ი.ვარდანაშვილი	
	სტადია პროექტი	კონსტრუქტორი	გ. გეთიაშვილი	
		შესასრულა	ი.ვარდანაშვილი	
არქიტექტურა	შურც.	შეამოწმა	მ.თავართქილაძე	

პირობითი ნიშნები

ნაკვეთის საზღვარი

ჭრილის ხაზი

სარეკონსტრუქციო ზონები

4 სართულის გეგმა.

შენიშვნები

1. ზომები მოცემულია სმ-ში, ნიშნულები მ-ში.
2. ნახაზის ყველა ცვლილება მშენებლობისას შეთანხმდეს პროექტის ავტორთან.

არსებული შენობა.

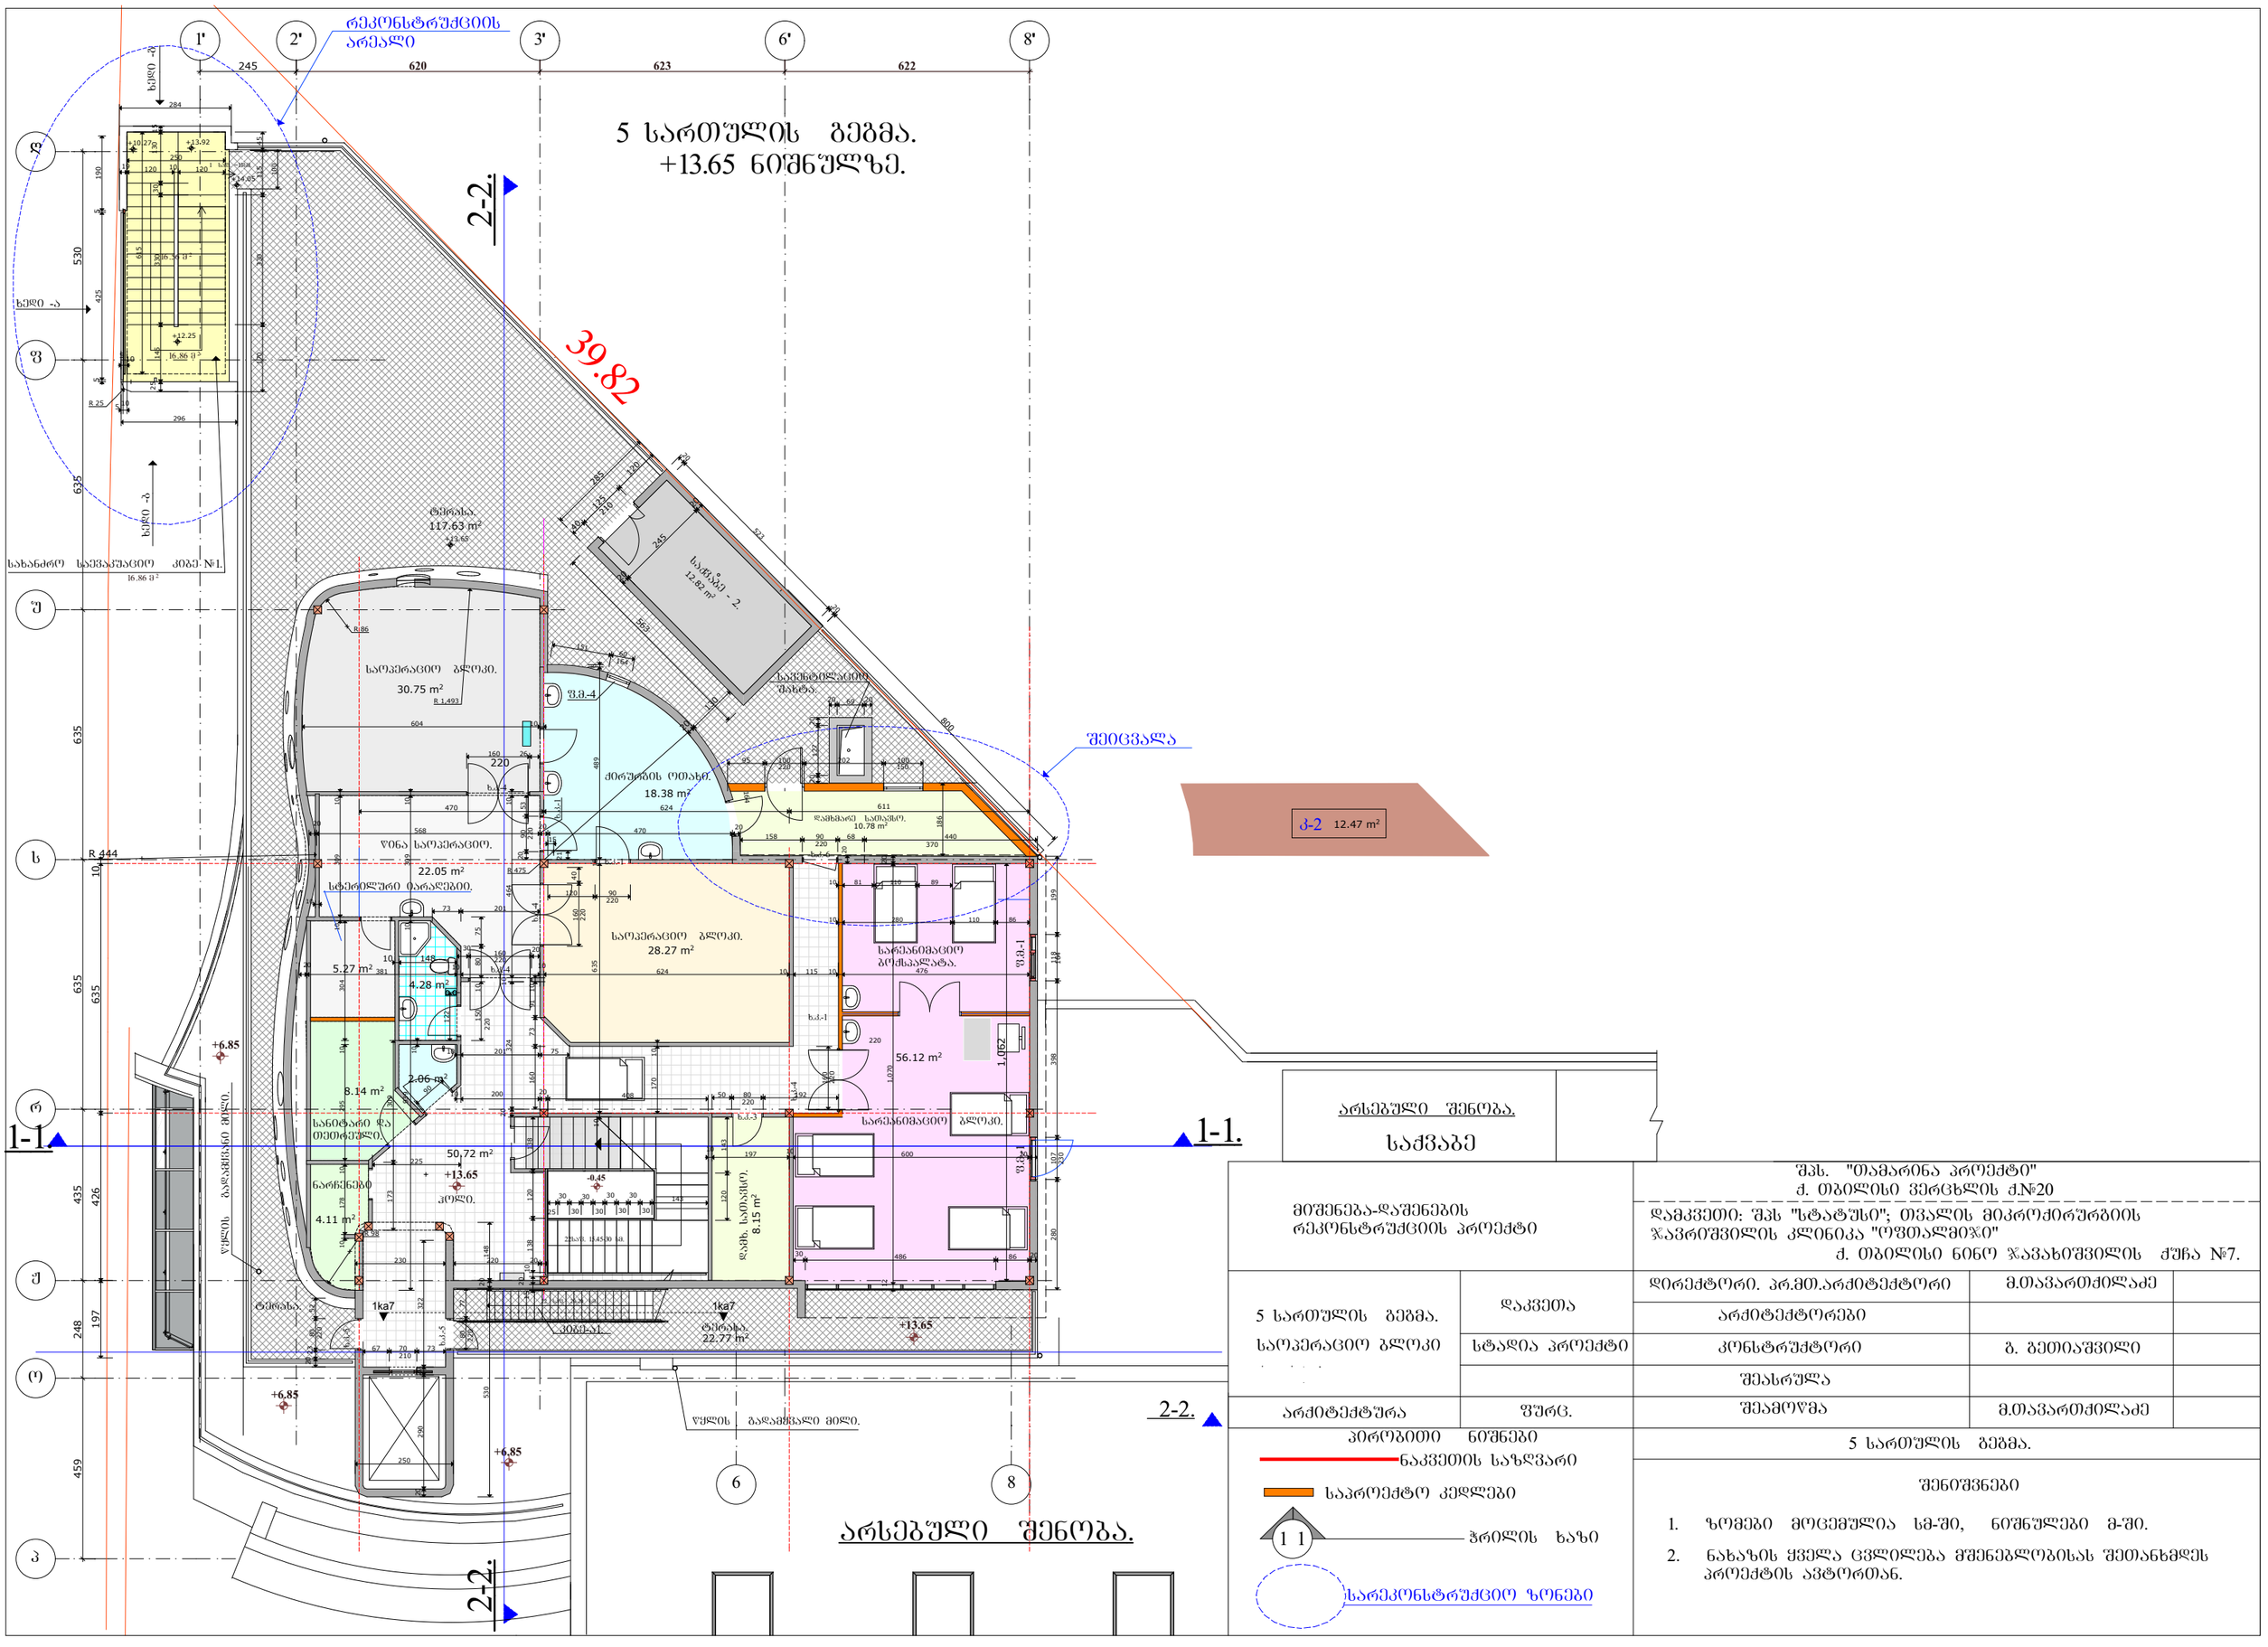

არსებული შენობა.

საძვაბე

მოშენება-დაშენების რეკონსტრუქციის პროექტი		შპს. "თამარინა პროექტი" ქ. თბილისი ვერცხლის ქ.№20		
		დამკვეთი: შპს "სტატუსი"; თვალის მიკროქირურგიის ჯავრიშვილის კლინიკა "ოფთალმი%" ქ. თბილისი ნინო ჯავახიშვილის ქუჩა №7.		
5 სართულის ბეგმა. საოპერაციო ბლოკი	დაკვეთა	დირექტორი. პრ.მთ.არქიტექტორი	მ.თავართქილაძე	
		არქიტექტორები		
	სტადია პროექტი	კონსტრუქტორი	ბ. გეთიაშვილი	
		შესასრულა		
არქიტექტურა	ფურც.	შეამოწმა	მ.თავართქილაძე	
		5 სართულის ბეგმა.		

პირობითი ნიშნები

ნაკვეთის საზღვარი

საპროექტო კედლები

1 1 ჭრილის ხაზი

სარეკონსტრუქციო ზონები

შენიშვნები

1. ზომები მოცემულია სმ-ში, ნიშნულები მ-ში.
2. ნახაზის ქვედა ცვლილება მშენებლობისას შეთანხმდეს პროექტის ავტორთან.

სახურავის გეგმა.

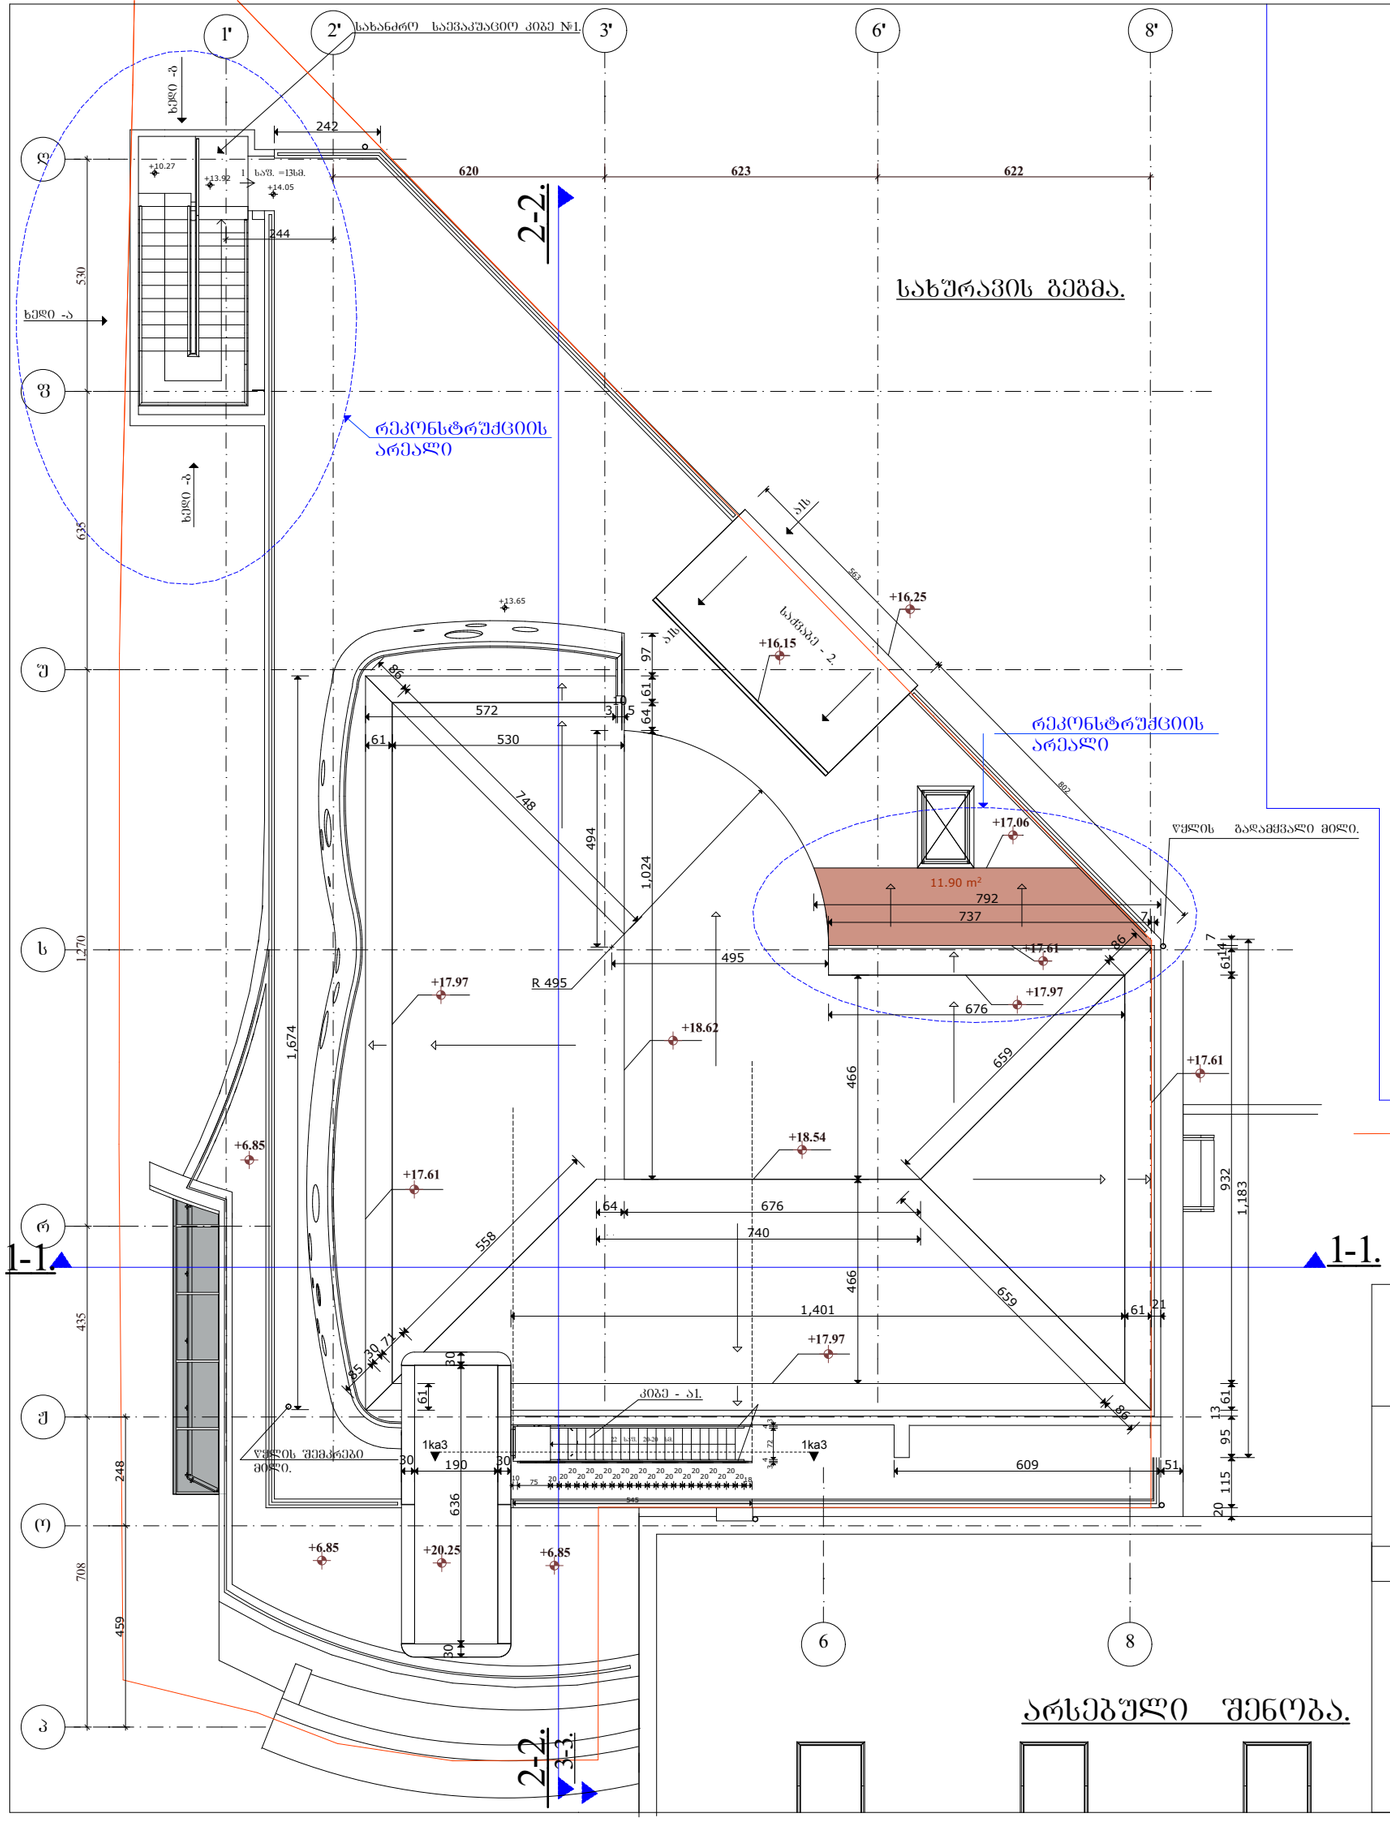

არსებული შენობა.

არსებული შენობა.

საძვაბე

გადახურვა	დაკვეთა	დირექტორი. პრ.მთ.არქიტექტორი	მ.თავართქილაძე	
		არქიტექტორები		
	სტადია პროექტი	კონსტრუქტორი	გ. გეთიაშვილი	
		შესრულა		
არქიტექტურა	წურც.	შეამოწმა	მ.თავართქილაძე	

პირობითი ნიშნები

ნაკვეთის საზღვარი

1 1 ჭრილის ხაზი

სარეკონსტრუქციო ზონები

სახურავის გეგმა.

შენიშვნები

1. ზომები მოცემულია სმ-ში, ნიშნულები მ-ში.
2. ნახაზის ქვედა ცვლილება მშენებლობისას შეთანხმდეს პროექტის ავტორთან.

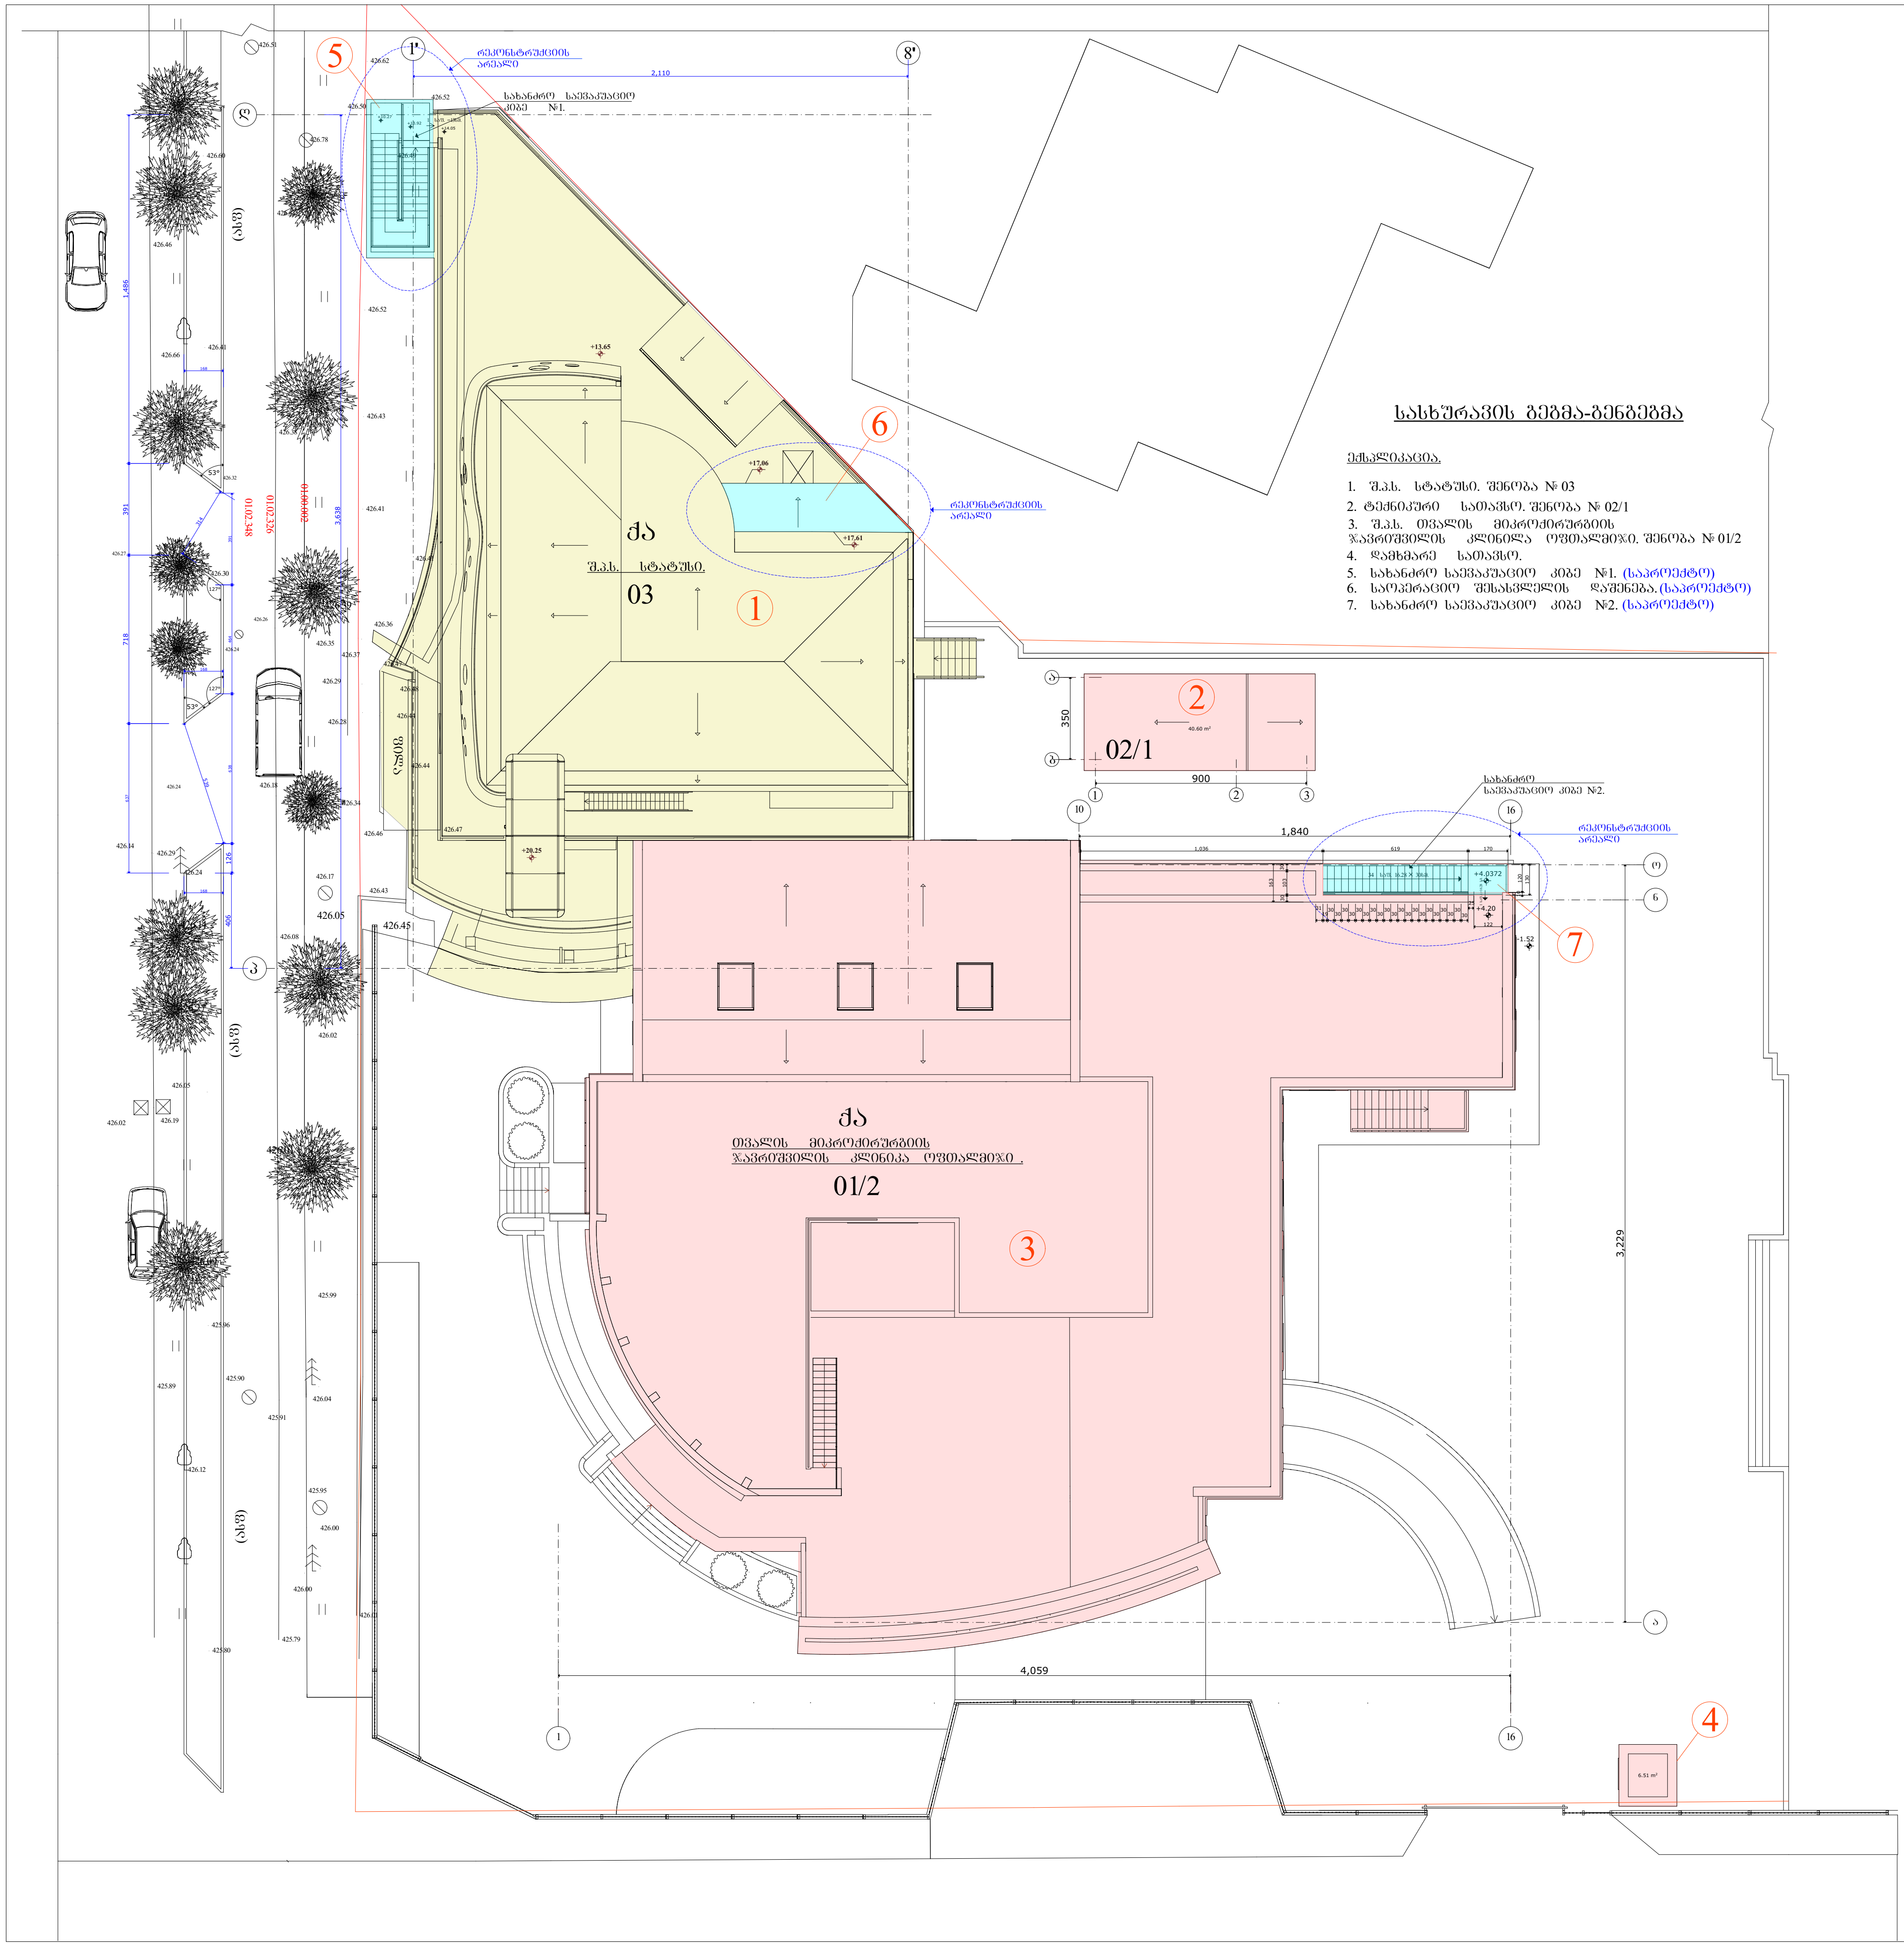

სასხურავის გეგმა-გენგეგმა

ექსპლიკაცია.

1. შ.პ.ს. სტატუსი. შენობა № 03
2. ტექნიკური სათავსო. შენობა № 02/1
3. შ.პ.ს. თვალის მიკროქირურგიის ჯავრიშვილის კლინიკა ოფთალმიჯი. შენობა № 01/2
4. დამხმარე სათავსო.
5. სახანძრო საევაკუაციო კიბე №1. (საპროექტო)
6. საოპერაციო შესასვლელის დაშენება. (საპროექტო)
7. სახანძრო საევაკუაციო კიბე №2. (საპროექტო)

გეგმის ფრაგმენტი +4.20 ნიშნულზე.

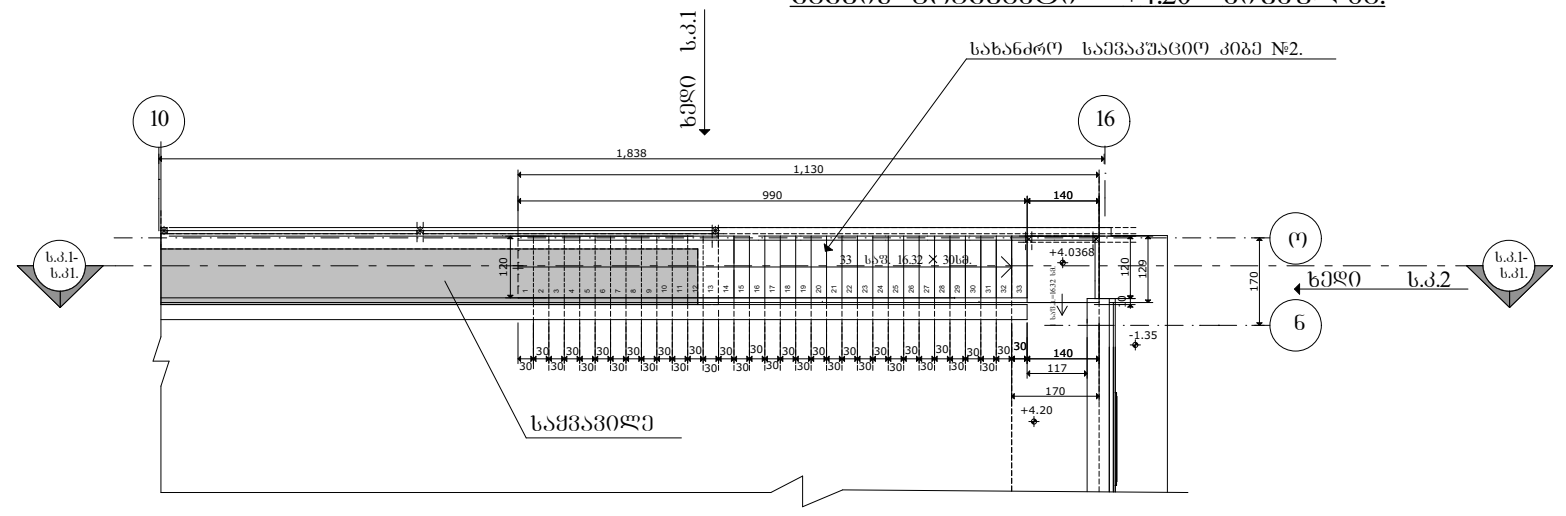

გეგმის ფრაგმენტი ±0.00 ნიშნულზე.

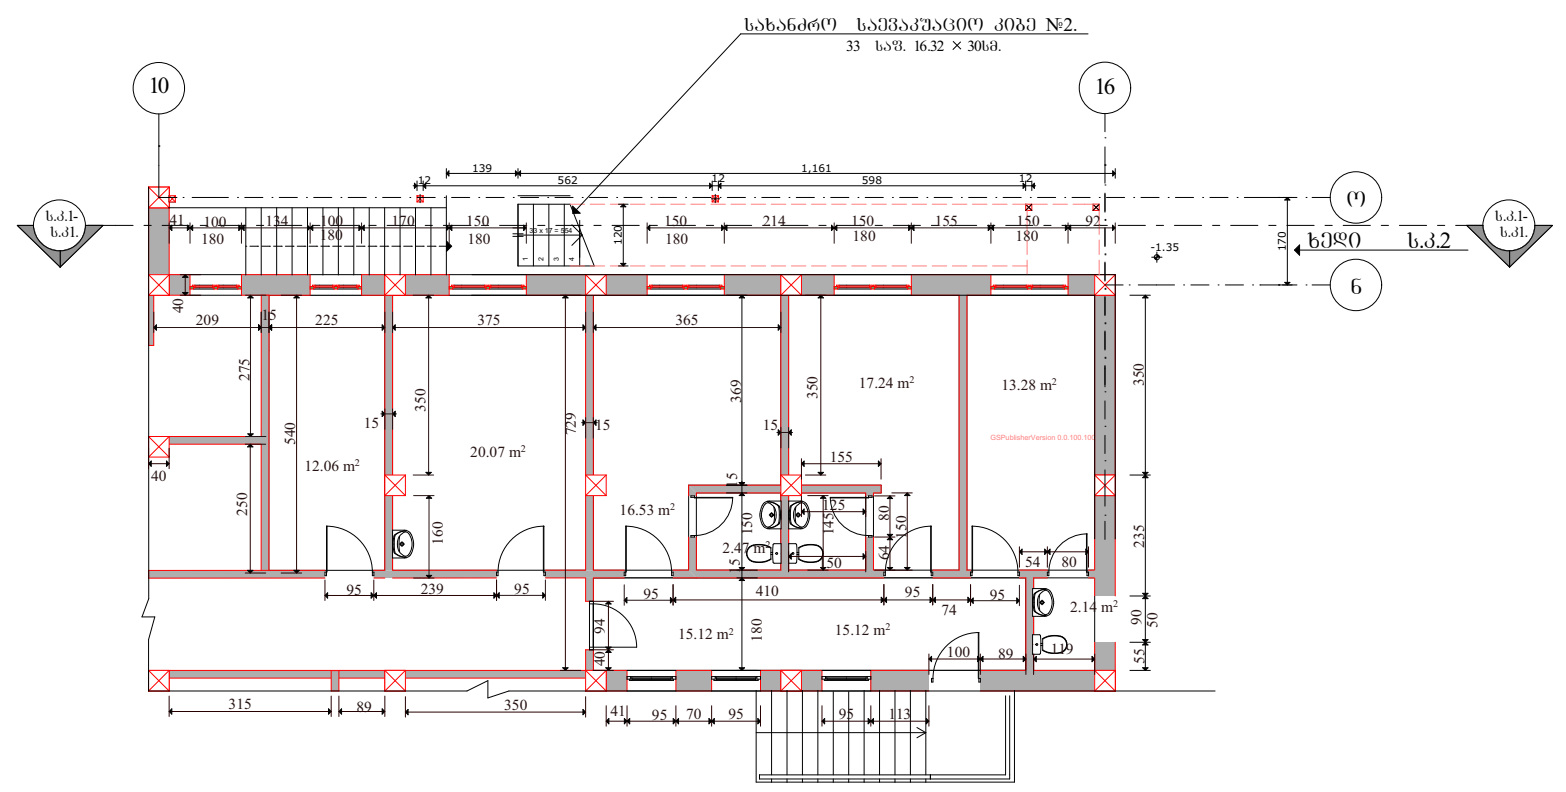

მიშენება-დაშენების რეკონსტრუქციის პროექტი		შპს. "თამარინა პროექტი" ქ. თბილისი ვერცხლის ქ.№20 დამკვეთი: შპს "სტატუსი"; თვალის მიკროქირურგიის ჯავრიშვილის კლინიკა "ოფთალმიჯი" ქ. თბილისი ნინო ჯავახიშვილის ქუჩა №7.	
გენგეგმა	დაკვეთა	დირექტორი. პრ.მთ.არქიტექტორი	მ.თავართქილაძე
		არქიტექტორები	
	სტადია პროექტი	კონსტრუქტორი	გ. გეთიაშვილი
		შეასრულა	
არქიტექტურა	ფურც.	შეამოწმა	მ.თავართქილაძე

პირობითი ნიშნები

- ნაკვეთის საზღვარი
- 1-1 ჭრილის ხაზი
- სარეკონსტრუქციო ზონები

სასხურავის გეგმა-გენგეგმა. გეგმის ფრაგმენტი ±0.00 ნიშნულზე.
გეგმის ფრაგმენტი +4.20 ნიშნულზე.

შენიშვნები

1. ზომები მოცემულია სმ-ში, ნიშნულები მ-ში.
2. ნახაზის ყველა ცვლილება მშენებლობისას შეთანხმდეს პროექტის ავტორთან.

სახურავის გეგმა.

ჭიშკრის შემჭრელი დაბარი.

ახალი სავენტილაციო არხი და აშენდა საძვაბე

წყლის გადაგდებული მილი.

1-1.

2-2.

3-3.

არსებული შენობა.

გაიზარდა ლიფტის შახტის სიმაღლე,მოქცეული ლითონის კიბე, შეიცვალა ფასადი

გეგმის ფრაგმენტი + 18.05 ნიშნულზე.

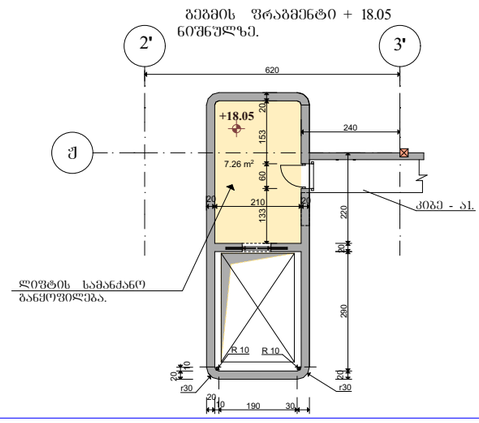

კორექტირების შედეგად დამატებული ფართობები

საძვაბე - 2. +13.65 ნიშნულზე.

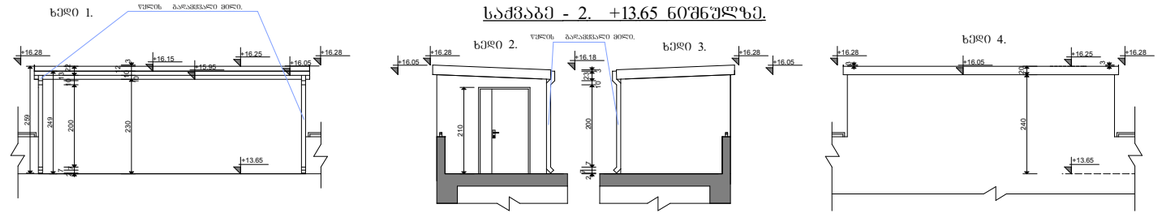

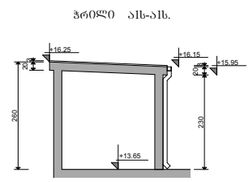

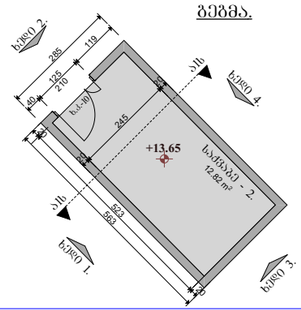

გეგმა.

არსებული შენობა. საძვაბე				
თვალის კლინიკა კორექტირებული პროექტი		შპს. "თამარინა პროექტი" ქ. თბილისი ვერცხლის ქ.№20 დამკვეთი: თვალის მიკროქირურგიის ჯავრიშვილის კლინიკა "ოფთალმიჯი" ქ. თბილისი მ. ჭიაურელის ქუჩა №7.		
გადახურვა	დაკვეთა	დირექტორი. პრ.მთ.არქიტექტორი	მ.თავართქილაძე	
		არქიტექტორები	ი.ჯარღანაშვილი	
	სტადია პროექტი	კონსტრუქტორი	გ. გეთიაშვილი	
		შეასრულა	ი.ჯარღანაშვილი	
არქიტექტურა	შურც.	შეამოწმა	მ.თავართქილაძე	
პირობითი ნიშნები		მასშტაბი 1-100	სახურავის გეგმა.	
ნაკვეთის საზღვარი		შენიშვნები		
1 1 ჭრილის ხაზი		1. ზომები მოცემულია სმ-ში, ნიშნულები მ-ში.		
კორექტირებული ზონები		2. ნახაზის ყველა ცვლილება მშენებლობისას შეთანხმდეს პროექტის ავტორთან.		