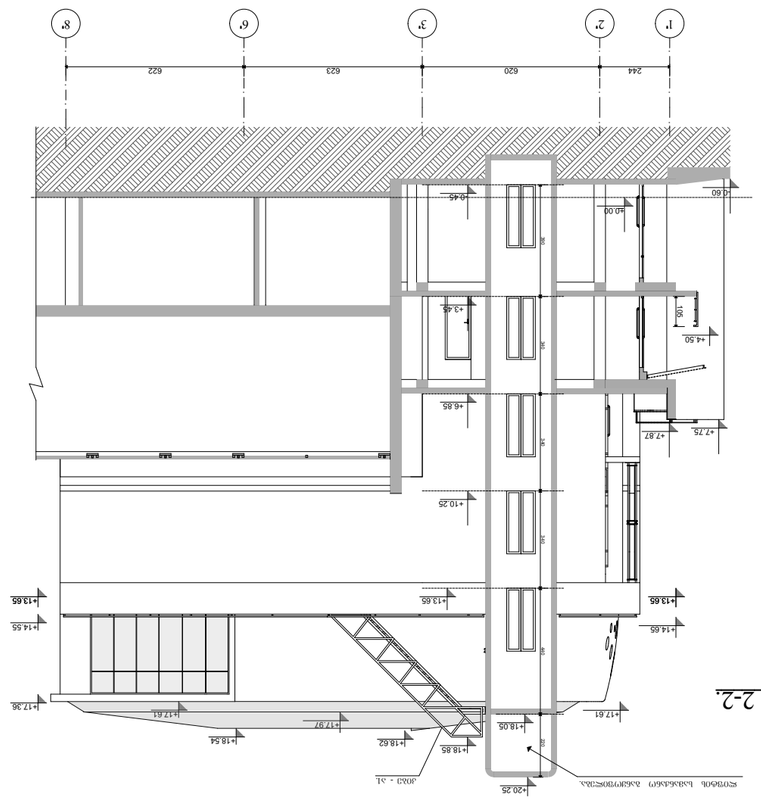


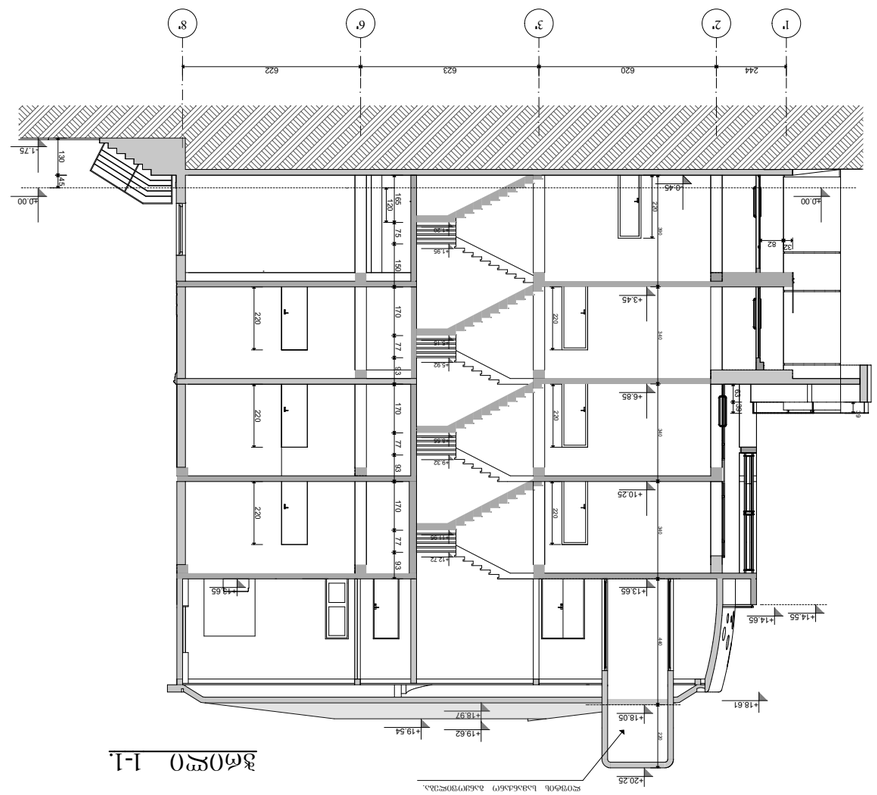


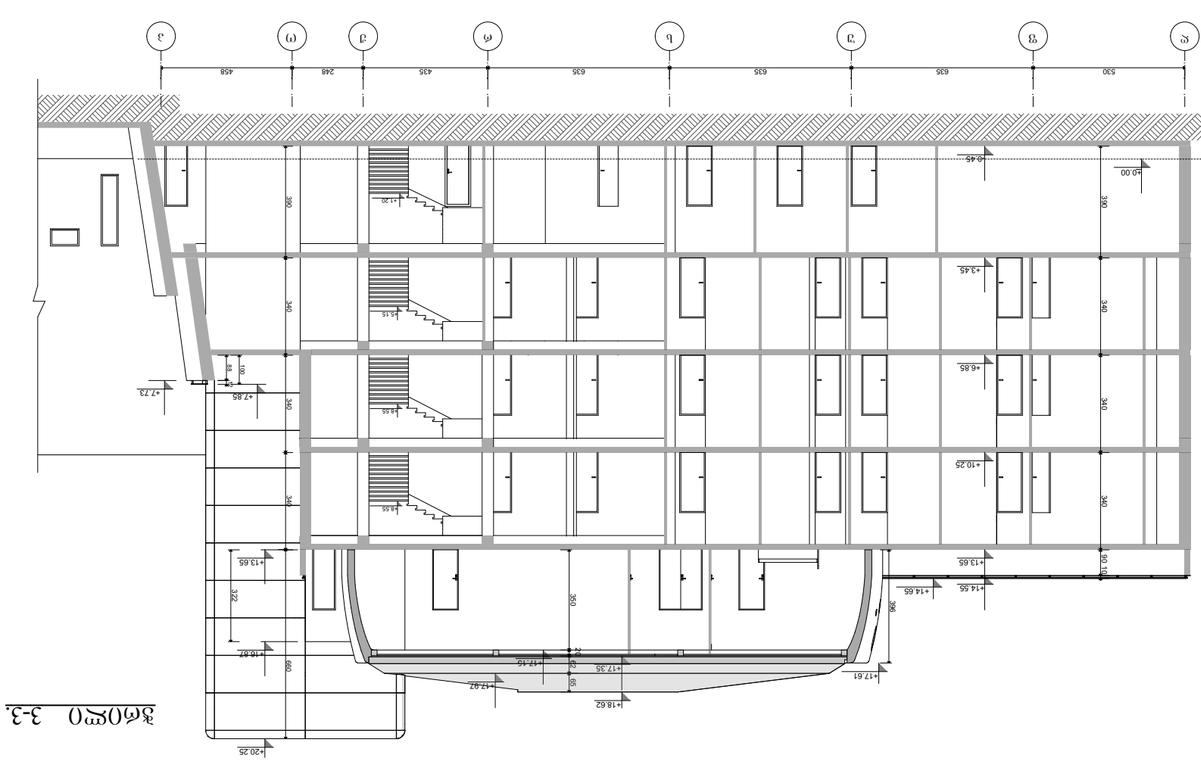



ჭრილი 2-2.

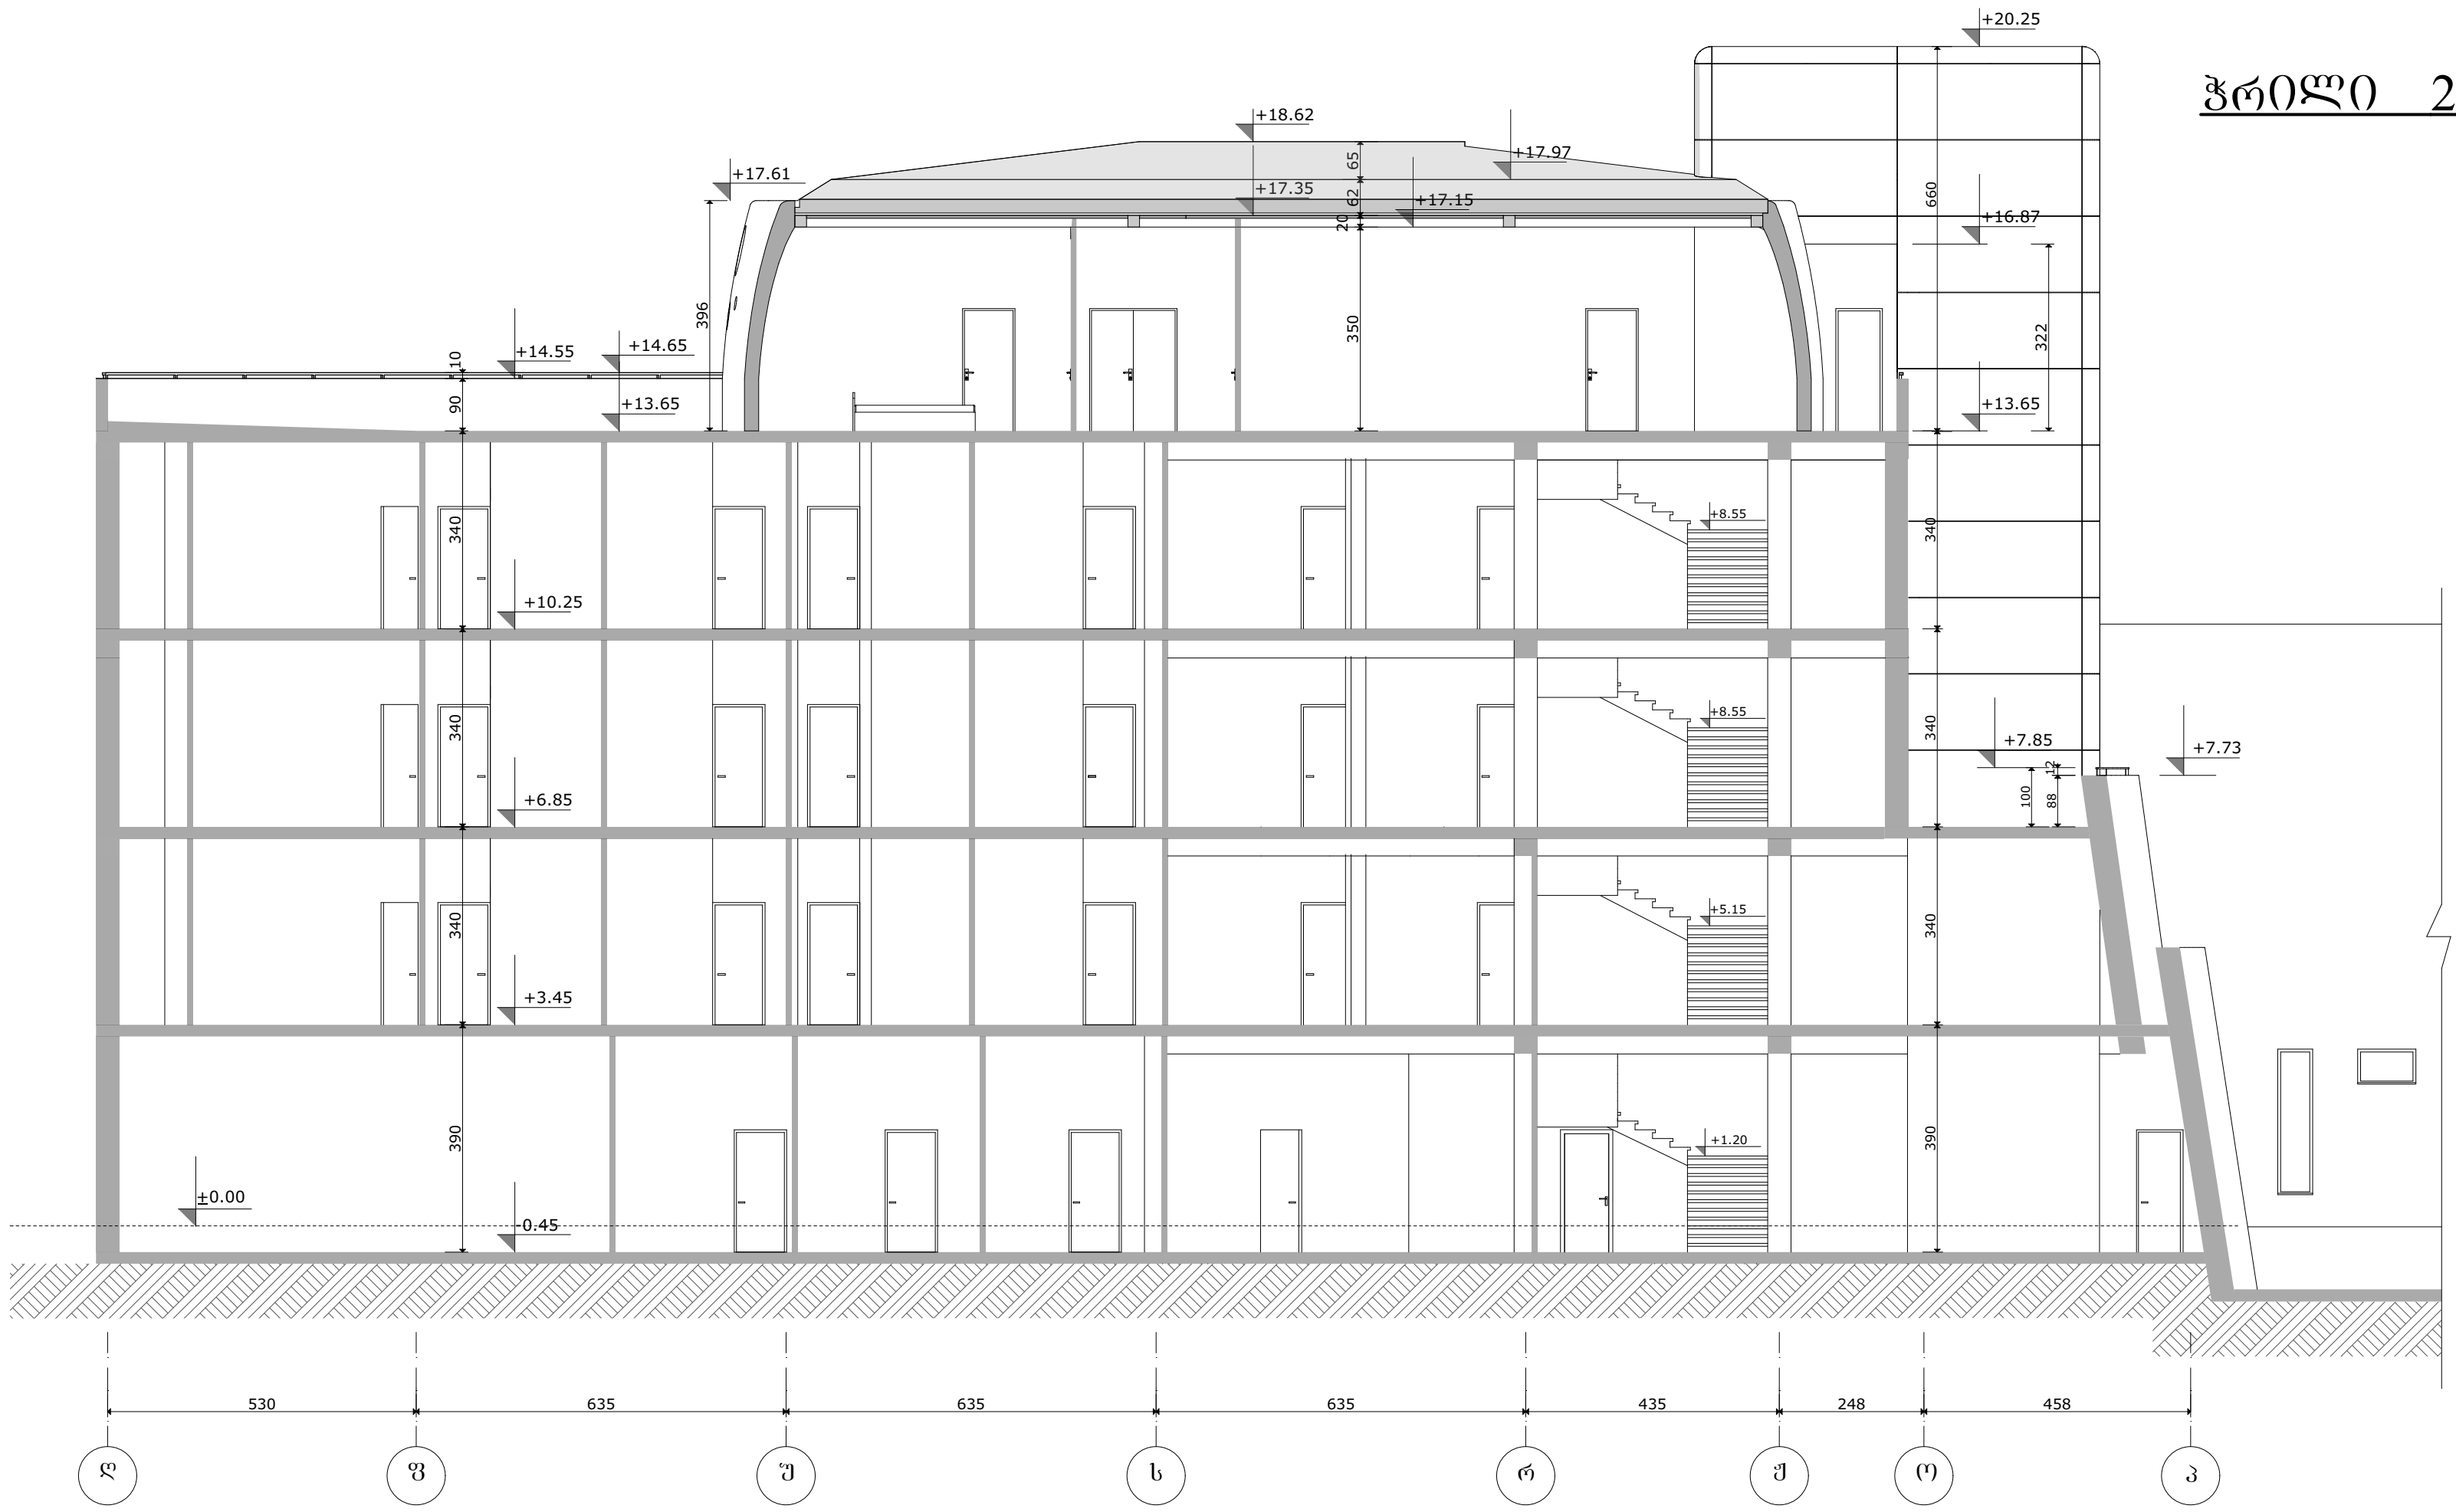

ჭრილი 1-1.

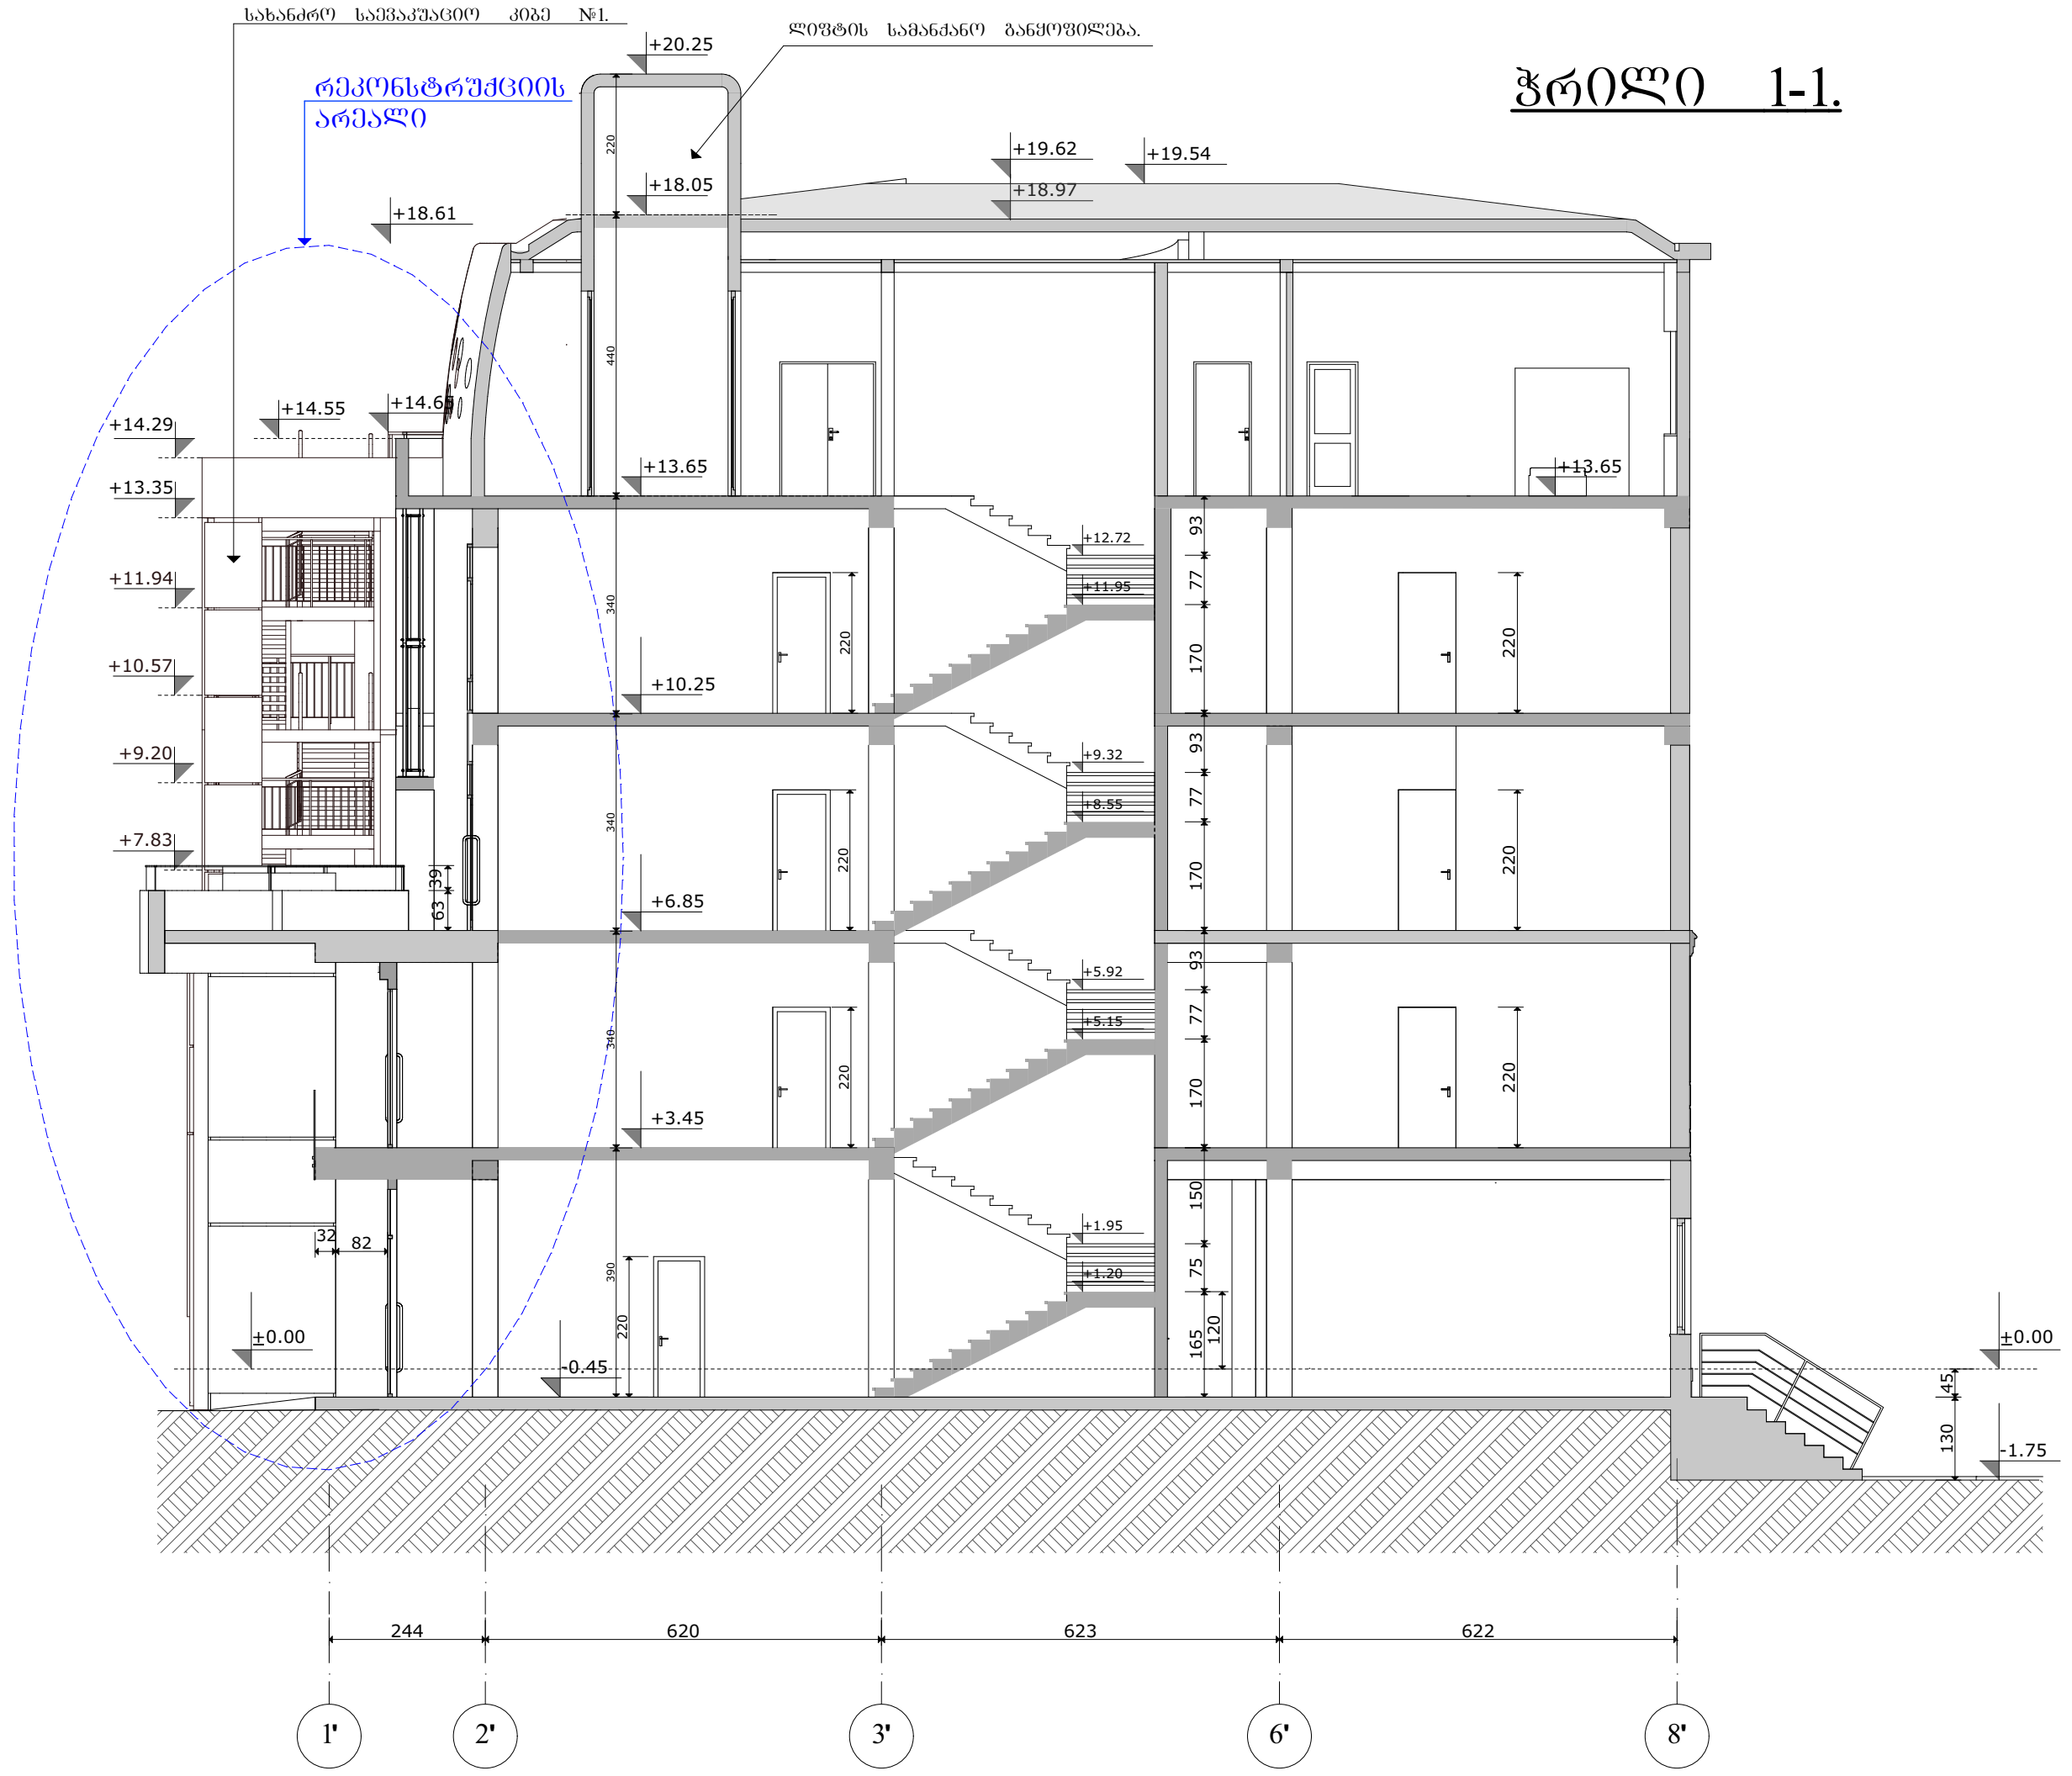

მიშენება-დაშენების რეკონსტრუქციის პროექტი		შპს. "თამარინა პროექტი" ქ. თბილისი ვერცხლის ქ.№20 დამკვეთი: შპს "სტატუსი"; თვალის მიკროქირურგიის ჯავრიშვილის კლინიკა "ოფთალმიჯი" ქ. თბილისი ნინო ჯავახიშვილის ქუჩა №7.	
ჭრილი 1-1. ჭრილი 2-2.	დაკვეთა	დირექტორი. პრ.მთ.არქიტექტორი	მ.თავართქილაძე
		არქიტექტორი	ი.ვარდანაშვილი
	სტადია პროექტი	კონსტრუქტორი	გ. გეთიაშვილი
		შეასრულა	ი.ვარდანაშვილი
არქიტექტურა	ფურც.	შეამოწმა	მ.თავართქილაძე

პირობითი ნიშნები

- ნაკვეთის საზღვარი
- ჭრილის ხაზი
- კორექტირებული ზონები

ჭრილი 1-1. ჭრილი 2-2.

შენიშვნები:

1. ზომები მოცემულია სმ-ში, ნიშნულები მ-ში.
2. ნახაზის ყველა ცვლილება მშენებლობისას შეთანხმდეს პროექტის ავტორთან.

სახანძრო საევაკუაციო კიბე №1.

ჭრილი 2-02.

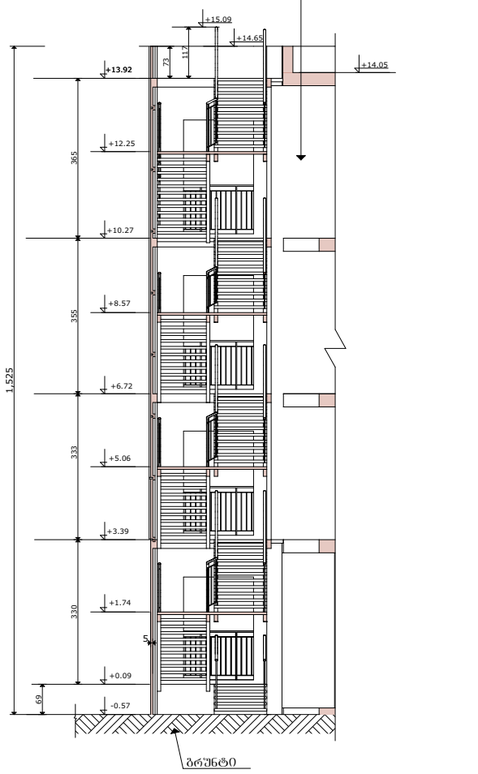

ჭრილი 3-03.

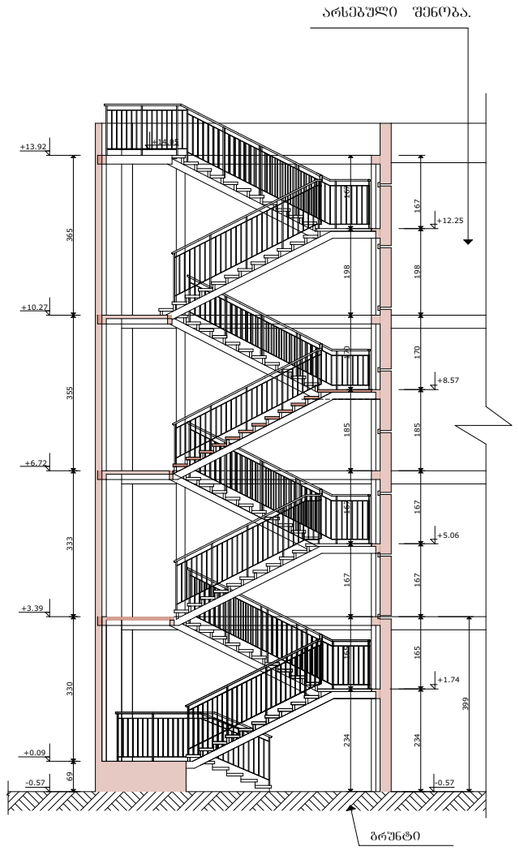

ხედი -ა

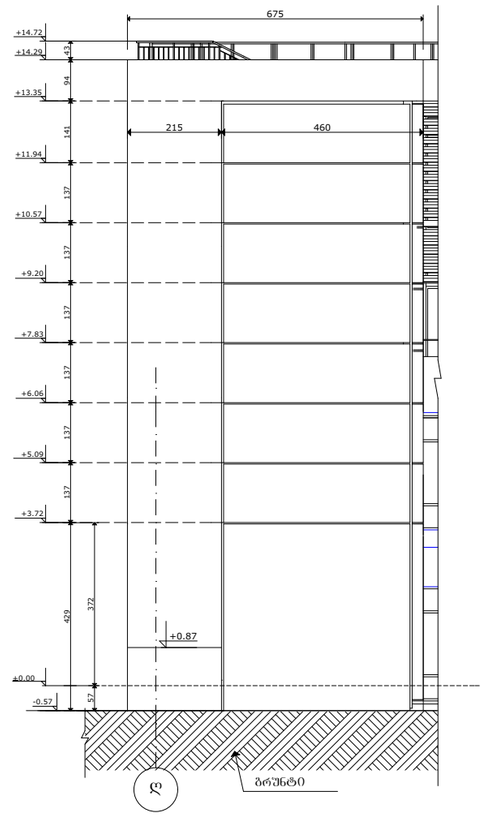

ხედი -ბ

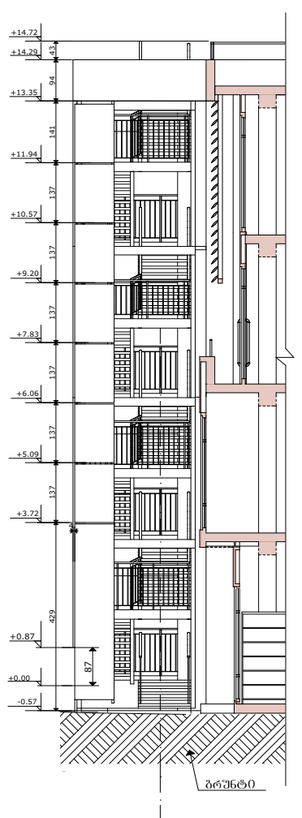

ხედი -გ

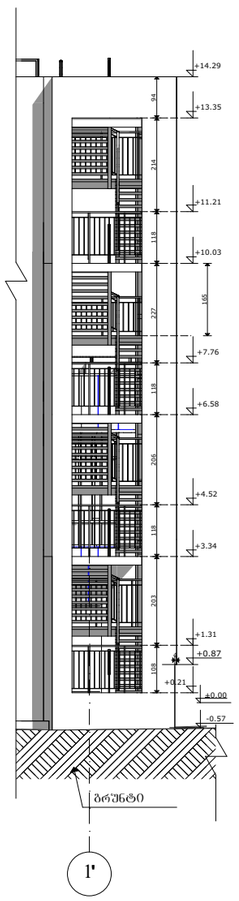

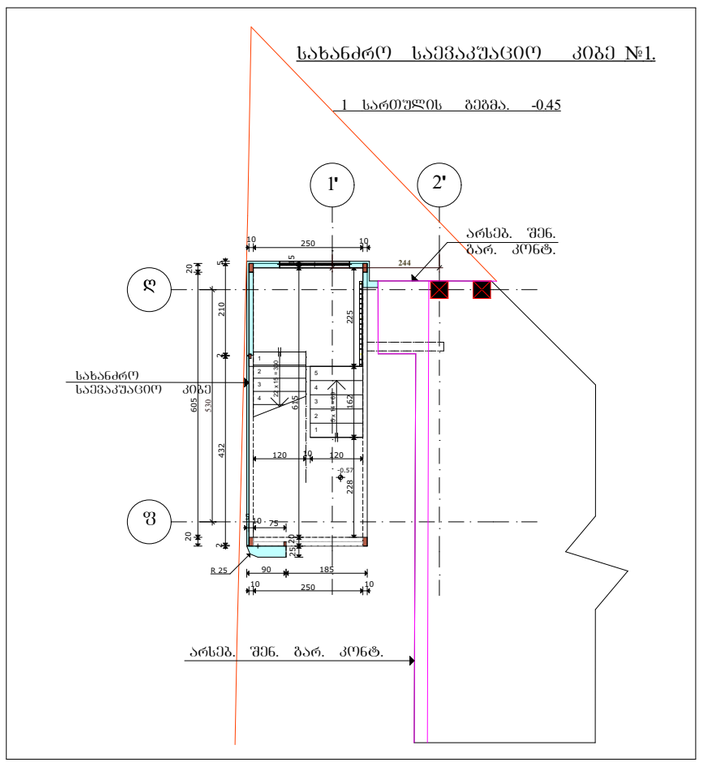

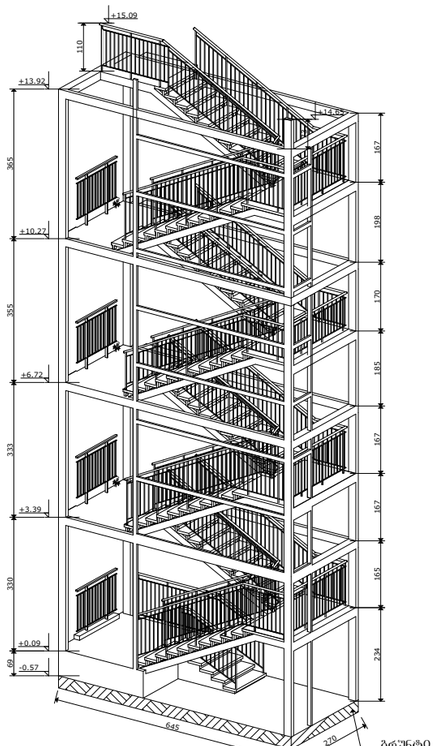

მოშენება-დაშენების რეკონსტრუქციის პროექტი		შპს. "თამარინა პროექტი" ქ. თბილისი ვერცხლის ქ.№20		
		დამკვეთი: შპს "სტატუსი"; თვალის მიკროქირურგიის ჯავრიშვილის კლინიკა "ოფთალმიკი" ქ. თბილისი ნინო ჯავახიშვილის ქუჩა №7.		
სახანძრო საევაკუაციო კიბე.	დაკვეთა	დირექტორი. პრ.მთ.არქიტექტორი	მ.თავართქილაძე	
		არქიტექტორები		
	სტადია პროექტი	კონსტრუქტორი	გ. გეთიაშვილი	
		შესასრულა		
არქიტექტურა	ფურც.	შეამოწმა	მ.თავართქილაძე	
პირობითი ნიშნები ნაკვეთის საზღვარი 1-1 ჭრილის ხაზი საერკონსტრუქციო ზონები		სახანძრო საევაკუაციო კიბე. №1.		
		შენიშვნები 1. ზომები მოცემულია სმ-ში, ნიშნულები მ-ში. 2. ნახაზის ქვედა ცვლილება მშენებლობისას შეთანხმდეს პროექტის ავტორთან.		