

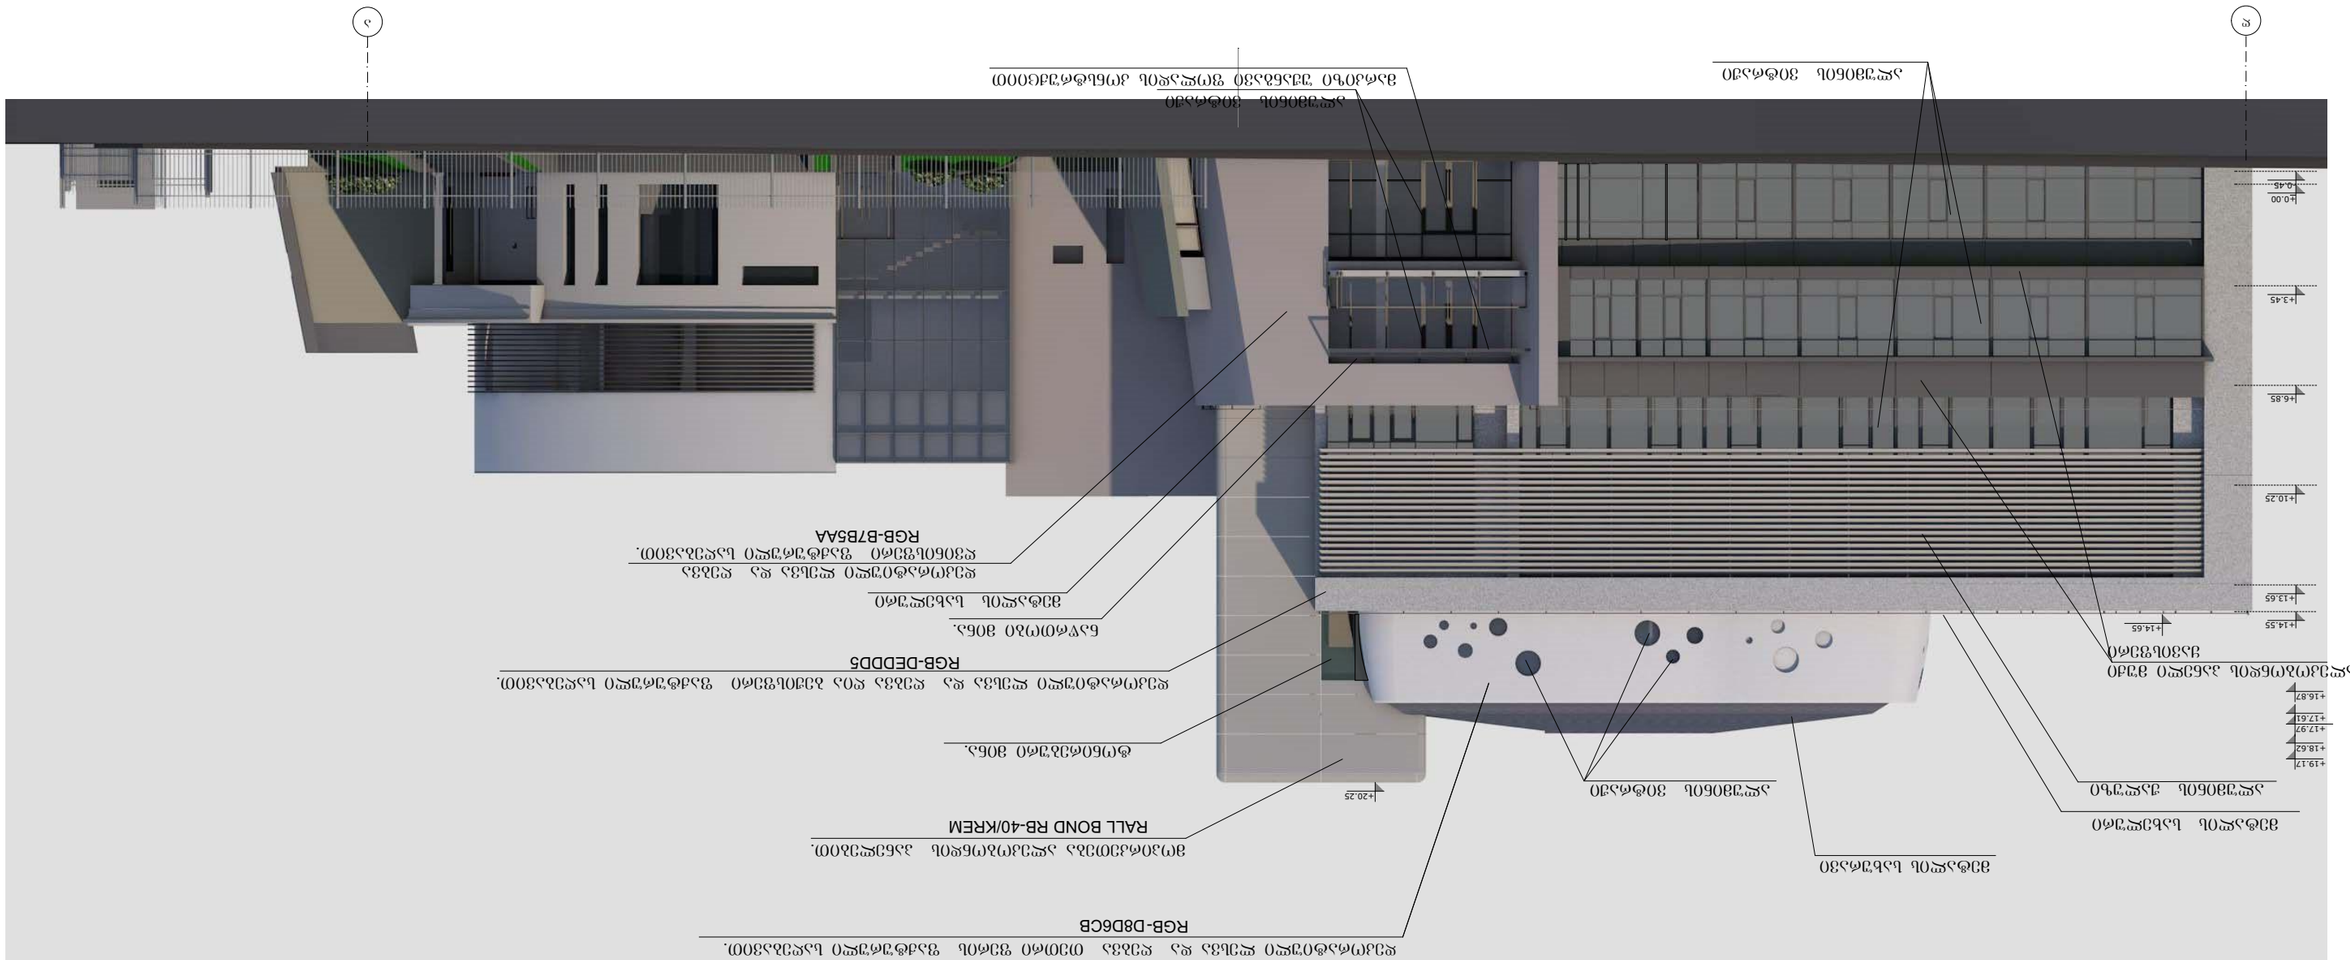
+0.00
+0.46
+3.45
+6.85
+10.25
+13.65
+14.55
+14.65
+16.87
+17.97
+17.67
+18.62
+19.17
+20.25

ფასადი ა-დ ღერძებში. მ 1:200

ფერების და ტექსტურების ჩვენებით.

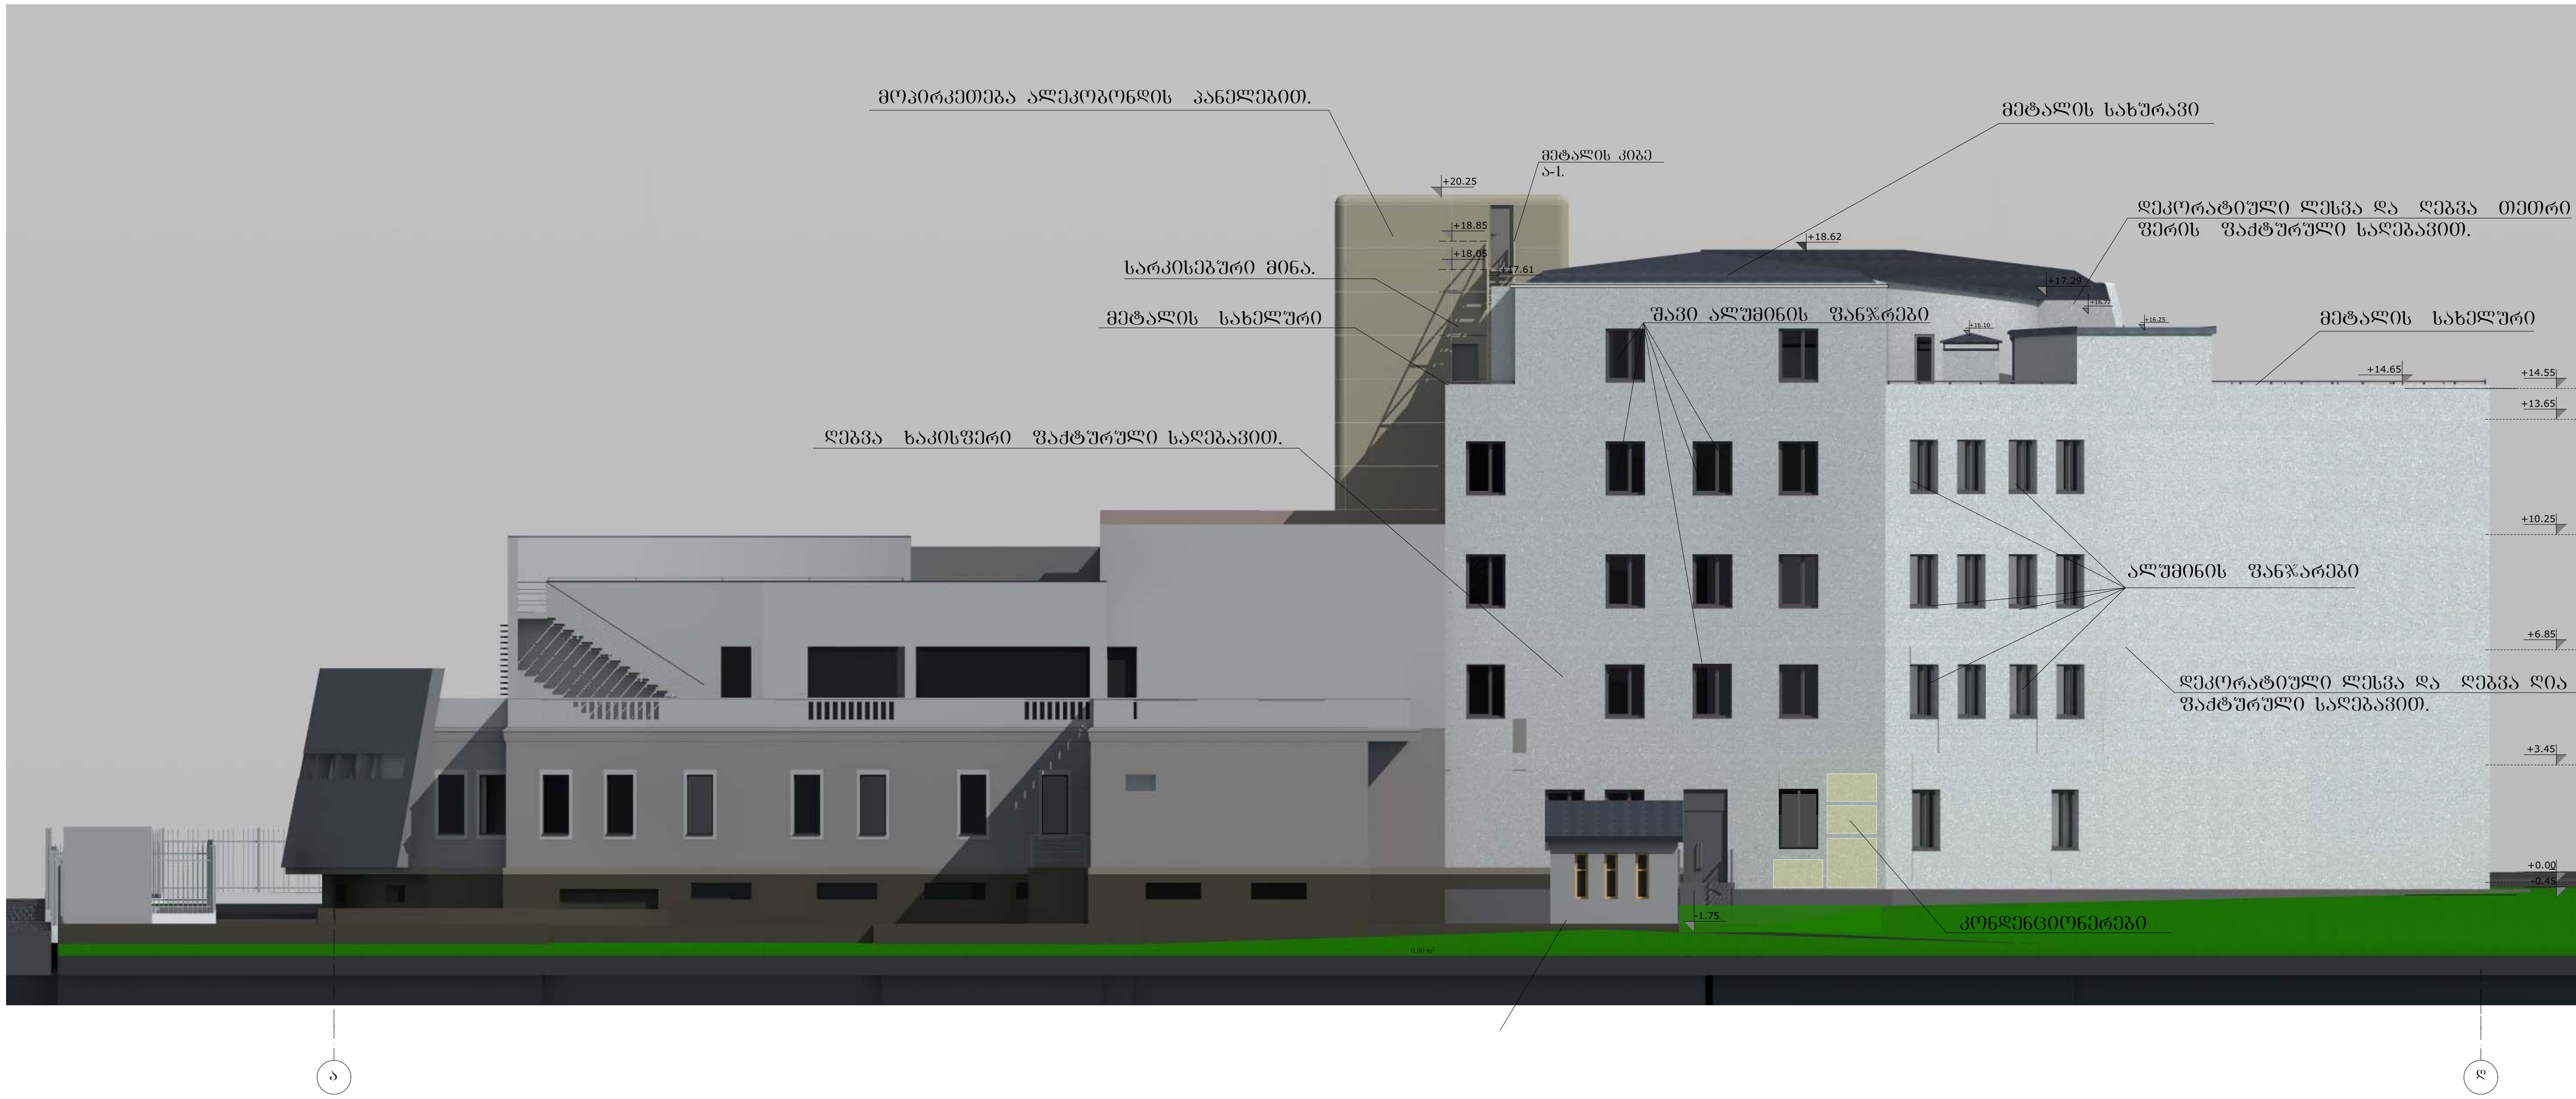

თვალის კლინიკა (კორექტირებული პროექტი)		შპს. "თამარინა პროექტი" ქ. თბილისი ვერცხლის ქ.№20 დამკვეთი: თვალის მიკროქირურგიის ჯავრიშვილის კლინიკა "ოფთალმიჯი"ქ. თბილისი ნინო ჯავახიშვილის ქუჩა №7.	
ფასადი ა-დ ღერძებში. მ 1:200	დაკვეთა	დირექტორი. პრ.მთ.არქიტექტორი	მ.თავართქილაძე
		არქიტექტორი	ი.ვარდანაშვილი
	სტადია პროექტი	კონსტრუქტორი	გ. ბეთიაშვილი
		შეასრულა	ი.ვარდანაშვილი
არქიტექტურა	ფურც.	შეამოწმა	მ.თავართქილაძე

ფასადი ა-დ ღერძებში. მ 1:200

პირობითი ნიშნები

ნაკვეთის საზღვარი

1 1 ჭრილის ხაზი

შენიშვნები

1. ზომები მოცემულია სმ-ში, ნიშნულები მ-ში.
2. ნახაზის ყველა ცვლილება მშენებლობისას შეთანხმდეს პროექტის ავტორთან.

ფასადი 2¹-16 ღერძებში. მ 1:200

ფერების და ტექსტურების ჩვენებით.



თვალის კლინიკა (კორექტირებული პროექტი)		შპს. "თამარინა პროექტი" ქ. თბილისი ვერცხლის ქ.№20 დამკვეთი: თვალის მიკროქირურგიის ჯავრისშვილის კლინიკა "ოფთალმოჯი"ქ. თბილისი ნინო ჯავახიშვილის ქუჩა №7.		
ფასადი 2¹-16 ღერძებში. მ 1:200	დაკვეთა	დირექტორი. არ.მ.არქიტექტორი	მ.თავართქილაძე	
		არქიტექტორი	ო.ჯარღანაშვილი	
	სტადია პროექტი	კონსტრუქტორი	გ. გეთიაშვილი	
		შესრულა	ო.ჯარღანაშვილი	
არქიტექტურა	შკრც.	შეამოწმა	მ.თავართქილაძე	
პიროვნითი ნიშნები ნაკვეთის საზღვარი 1 1 ჭრილის ხაზი		მასშტაბი 1-200 ფასადი 2¹ -16 ღერძებში.		
		შენიშვნები 1. ზომები მოცემულია სმ-ში, ნიშნულები მ-ში. 2. ნახაზის ყველა ცვლილება მშენებლობისას შეთანხმდეს პროექტის ავტორთან.		

ფასადი 16-2[1] ღერძებში. მ 1:200

ფერების და ტექსტურების ჩვენებით.

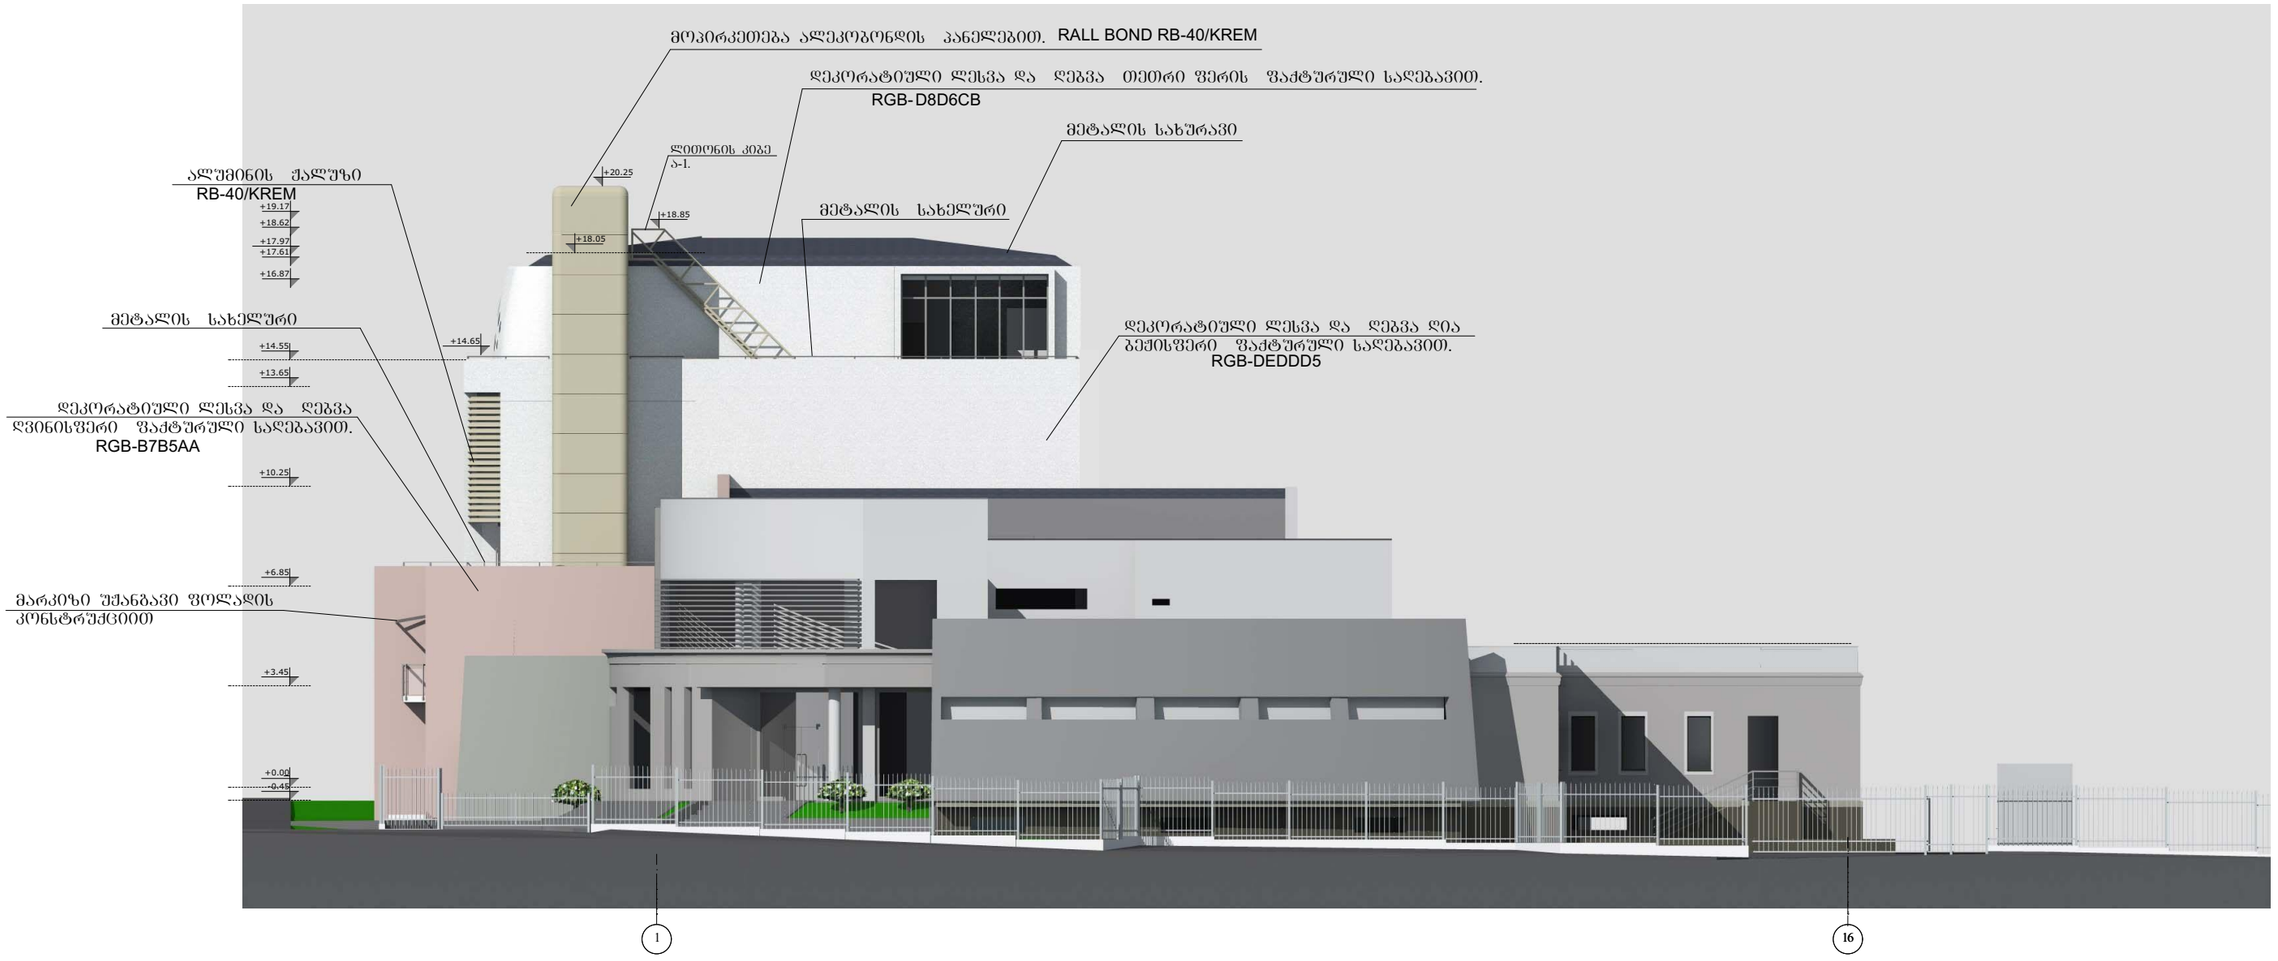

RGB-B7B5AA

RGB-D8D6CB

RGB-DEDDD5

RGB-D2D2C4

თვალის კლინიკა (კორექტირებული პროექტი)		შპს. "თამარინა პროექტი" ქ. თბილისი ვერცხლის ქ.№20 დამკვეთი: თვალის მიკროქირურგიის ჯავრიშვილის კლინიკა "ოფთალმოჯი"ქ. თბილისი ნინო ჯავახიშვილის ქუჩა №7.		
ფასადი 16-2[1] ღერძებში. მ 1:200	დაკვეთა	დირექტორი. არ.მთ.არქიტექტორი	მ.თავართქილაძე	
		არქიტექტორი	ი.ვარდანაშვილი	
	სტადია პროექტი	კონსტრუქტორი	გ. გეთიაშვილი	
		შესრულა	ი.ვარდანაშვილი	
არქიტექტურა	ფურც.	შემოწმა	მ.თავართქილაძე	
პირობითი ნიშნები ნაკვეთის საზღვარი 1 1 ჭრილის ხაზი		მასშტაბი 1-200 შენიშვნები 1. ზომები მოცემულია სმ-ში, ნიშნულები მ-ში. 2. ნახაზის ყველა ცვლილება მშენებლობისას შეთანხმდეს პროექტის ავტორთან.		



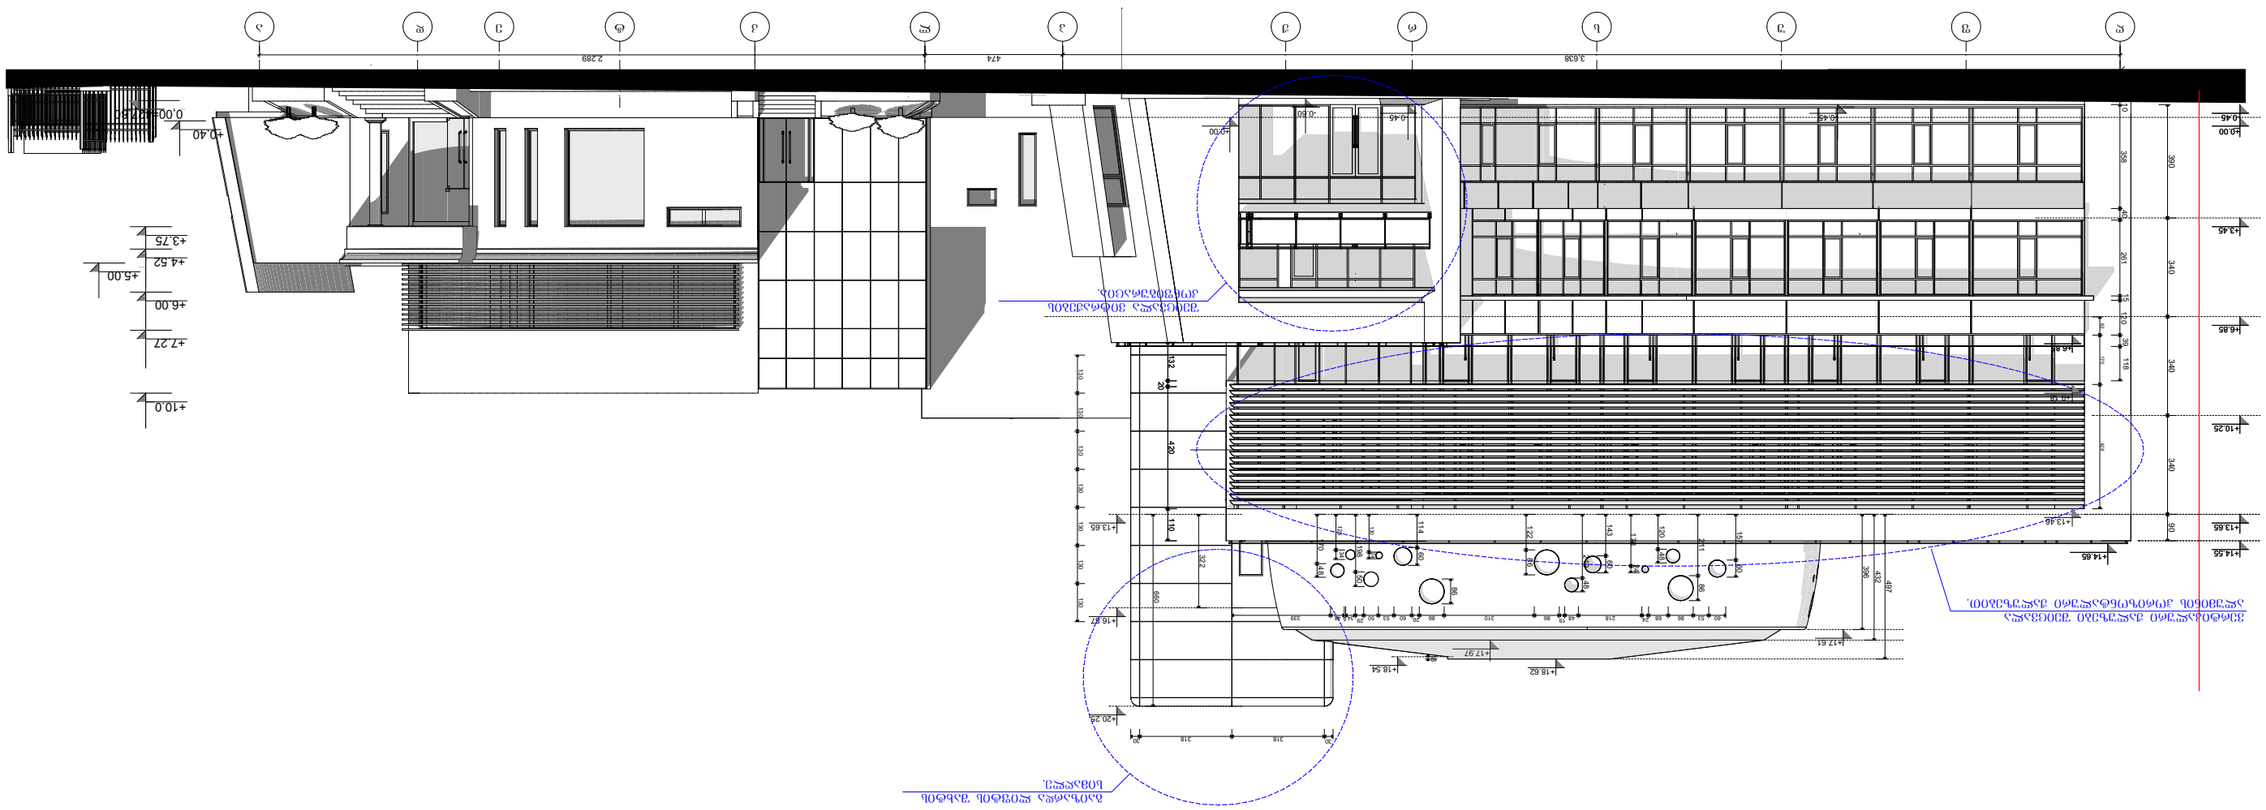



ფასადი ა-დ ღერძებში. მ 1:200

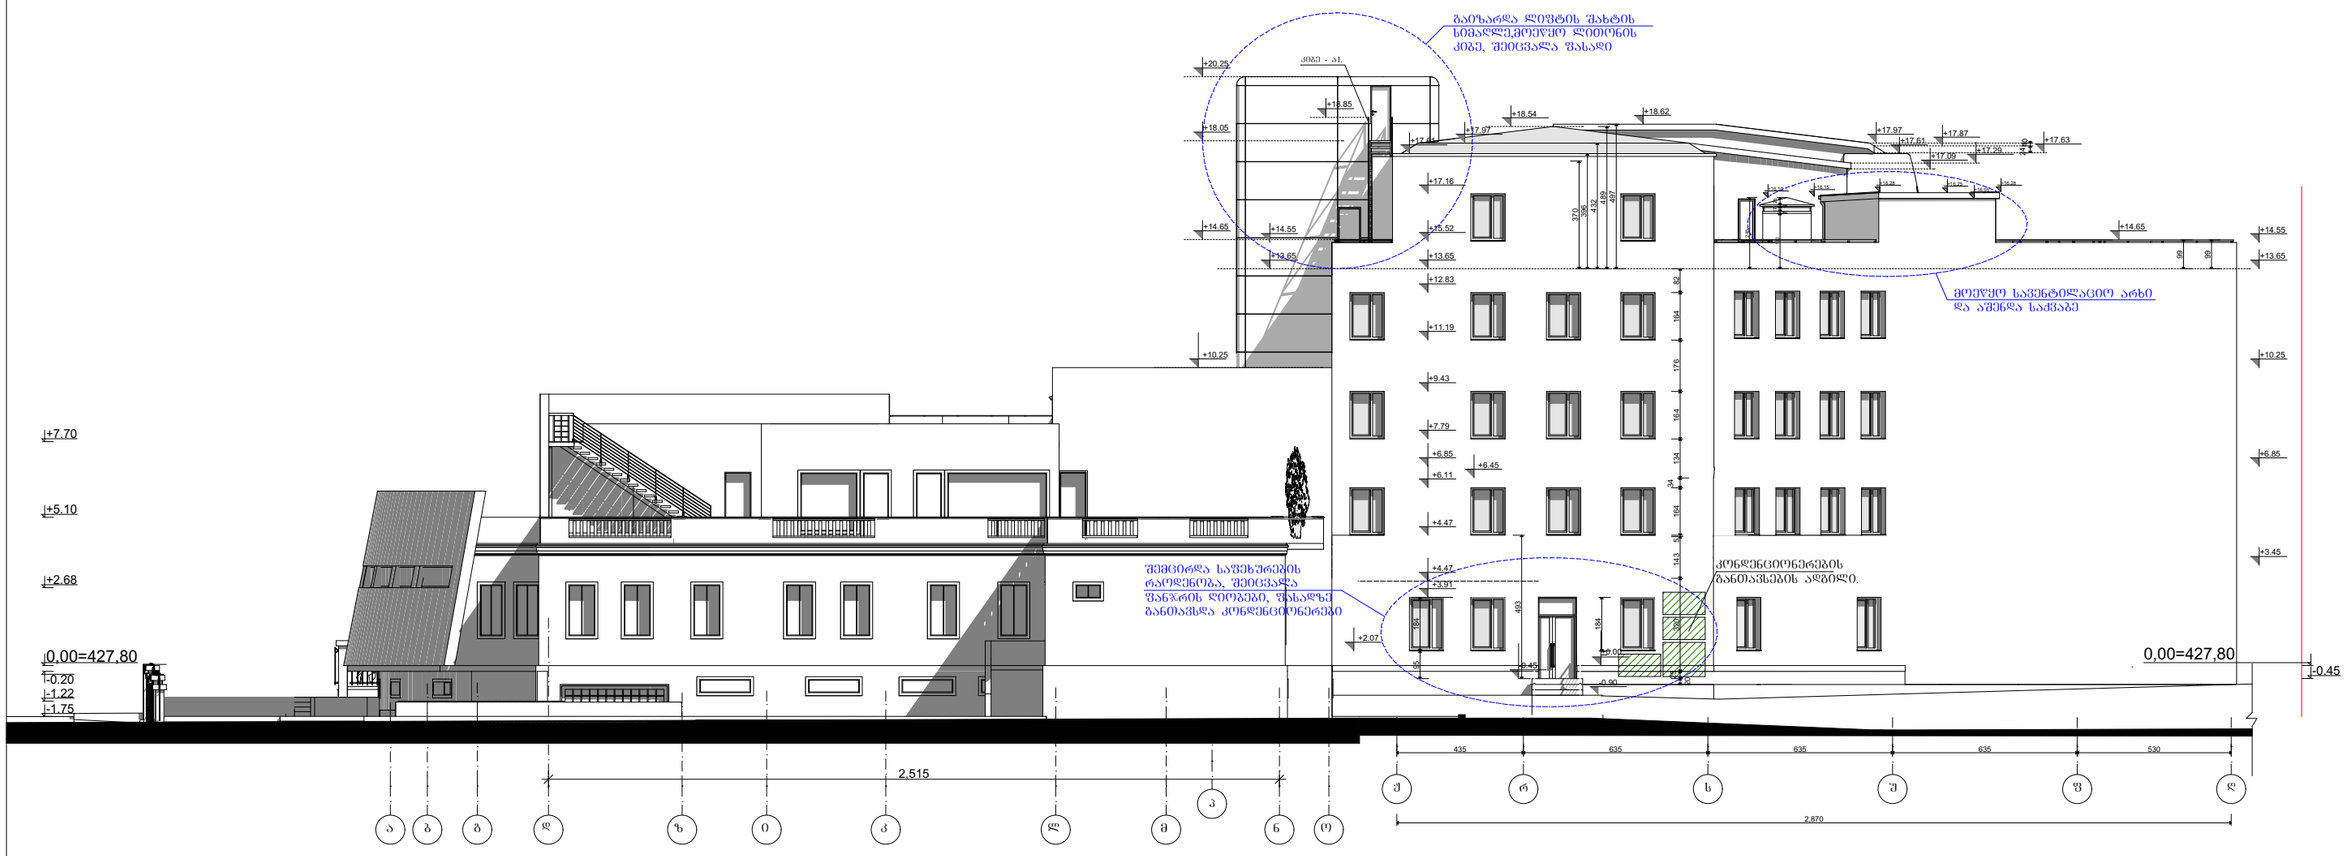

კლინიკა (კორექტირებული პროექტი)		შპს. "თამარინა პროექტი" ქ. ბათილისი ვერცხლის ქ.№20 დამკვეთი: თვალის მიკროქირურგიის ჯავრიშვილის კლინიკა "ოფთალმი%ი"ქ. ბათილისი ნინო ჯავახიშვილის ქუჩა №7.		
ფასადი ა-დ ღერძებში.	დამკვეთა	დირექტორი. პრემი.არქიტექტორი	მ.თავართქილაძე	
		არქიტექტორი	ი.ვარდანაშვილი	
	სტადია პროექტი	კონსტრუქტორი	ბ. ბეთიაშვილი	
		შესრულა	ი.ვარდანაშვილი	
არქიტექტურა	შურც.	შემოწმა	მ.თავართქილაძე	

პირობითი ნიშნები

ნაკვეთის საზღვარი

1 1 პრილის ხაზი

კორექტირებული ზონები

ფასადი ა-დ ღერძებში. მ 1:200

შენიშვნები

1. ზომები მოცემულია სმ-ში, ნიშნულები მ-ში.
2. ნახაზის ცვლილება შეიძლება მშენებლობისას შეთანხმდეს პროექტის ავტორთან.

ფასადი ღ-ა ღერძებში.
ფერების და ტექსტურების ჩვენებით.



მიშენება-დაშენების რეკონსტრუქციის პროექტი		შპს. "თამარინა პროექტი" ქ. თბილისი ვერცხლის ქ№20		
		დამკვეთი: შპს "სტატუსი"; თვალის მიკროქირურგიის ჯავრიშვილის კლინიკა "ოფთალმოჯი" ქ. თბილისი ნინო ჯავახიშვილის ქუჩა №7.		
ფასადი ღ-ა ღერძებში.	დაკვეთა	დირექტორი. არ.მთ.არქიტექტორი	მ.თავართქილაძე	
		არქიტექტორი	ი.ჯარღანაშვილი	
	სტადია პროექტი	კონსტრუქტორი	ბ. გეთიაშვილი	
		შეასრულა	ი.ჯარღანაშვილი	
არქიტექტურა	შკრც.	შეამოწმა	მ.თავართქილაძე	
პირობითი ნიშნები ნაკვეთის საზღვარი 1 1 პრილის ხაზი კორექტირებული ზონები		ფასადი ღ-ა ღერძებში.		
		შენიშვნები 1. ზომები მოცემულია სმ-ში, ნიშნულები მ-ში. 2. ნახაზის ყველა ცვლილება მშენებლობისას შეთანხმდეს პროექტის ავტორთან.		

ფასადი ა-დ ღერძებში.

ფერების და ტექსტურების ჩვენებით.

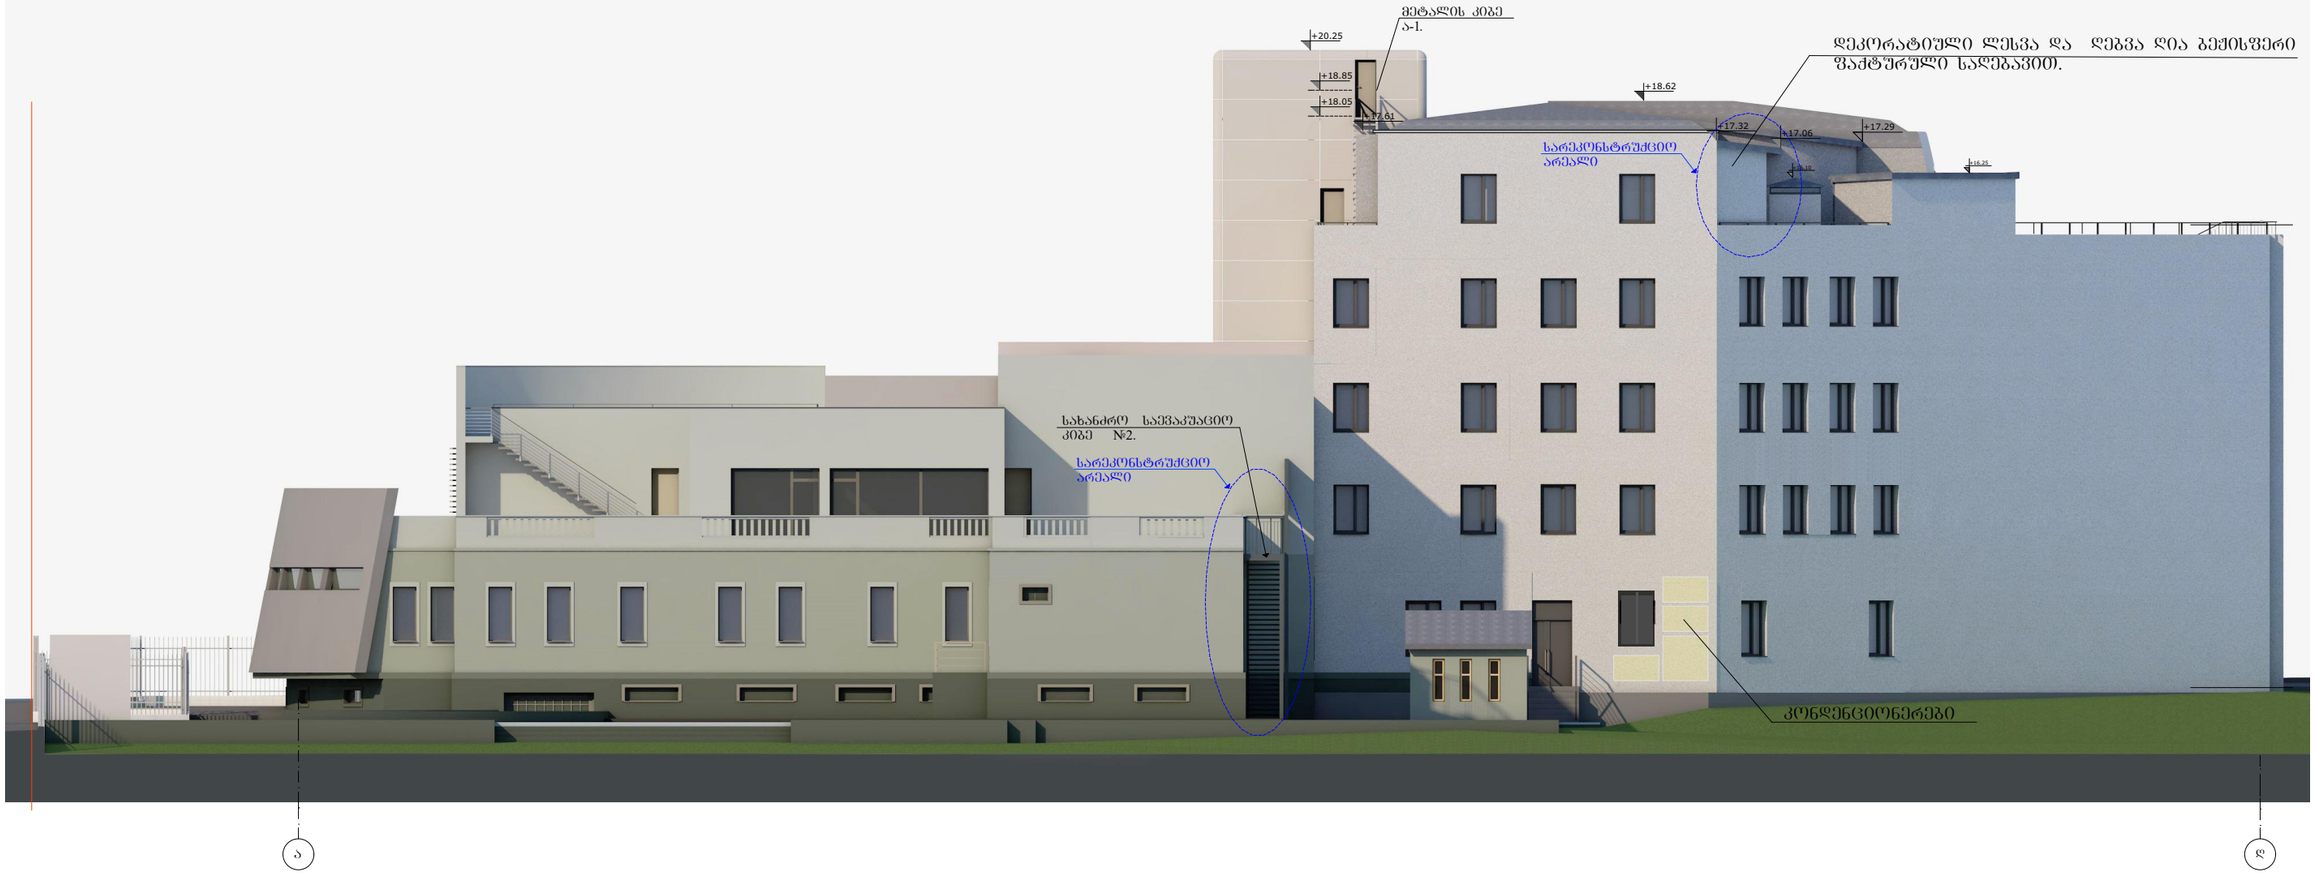

მიშენება-დაშენების რეკონსტრუქციის პროექტი		შპს. "თამარინა პროექტი" ქ. თბილისი ვერცხლის ქ№20		
		დამკვეთი: შპს "სტატუს"; თვალის მიკროქირურგიის ჯავრიშვილის კლინიკა "ოფთალმი%" ქ. თბილისი ნინო ჯავახიშვილის ქუჩა №7.		
ფასადი ა-დ ღერძებში.	დაკვეთა	დირექტორი. პრ.მთ.არქიტექტორი	მ.თავართქილაძე	
		არქიტექტორი	ი.ვარდანაშვილი	
	სტადია პროექტი	კონსტრუქტორი	გ. გეთიაშვილი	
		შესრულა	ი.ვარდანაშვილი	
არქიტექტურა	შკალა	შეამოწმა	მ.თავართქილაძე	

პირობითი ნიშნები

ნაკვეთის საზღვარი

ჭრილის ხაზი

ფასადი ა-დ ღერძებში.

შენიშვნები

1. ზომები მოცემულია სმ-ში, ნიშნულები მ-ში.
2. ნახაზის ყველა ცვლილება შენებლობისას შეთანხმდეს პროექტის ავტორთან.

ფასადი 2[1]-16 ღერძებში.

ფერების და ტექსტურების ჩვენებით.

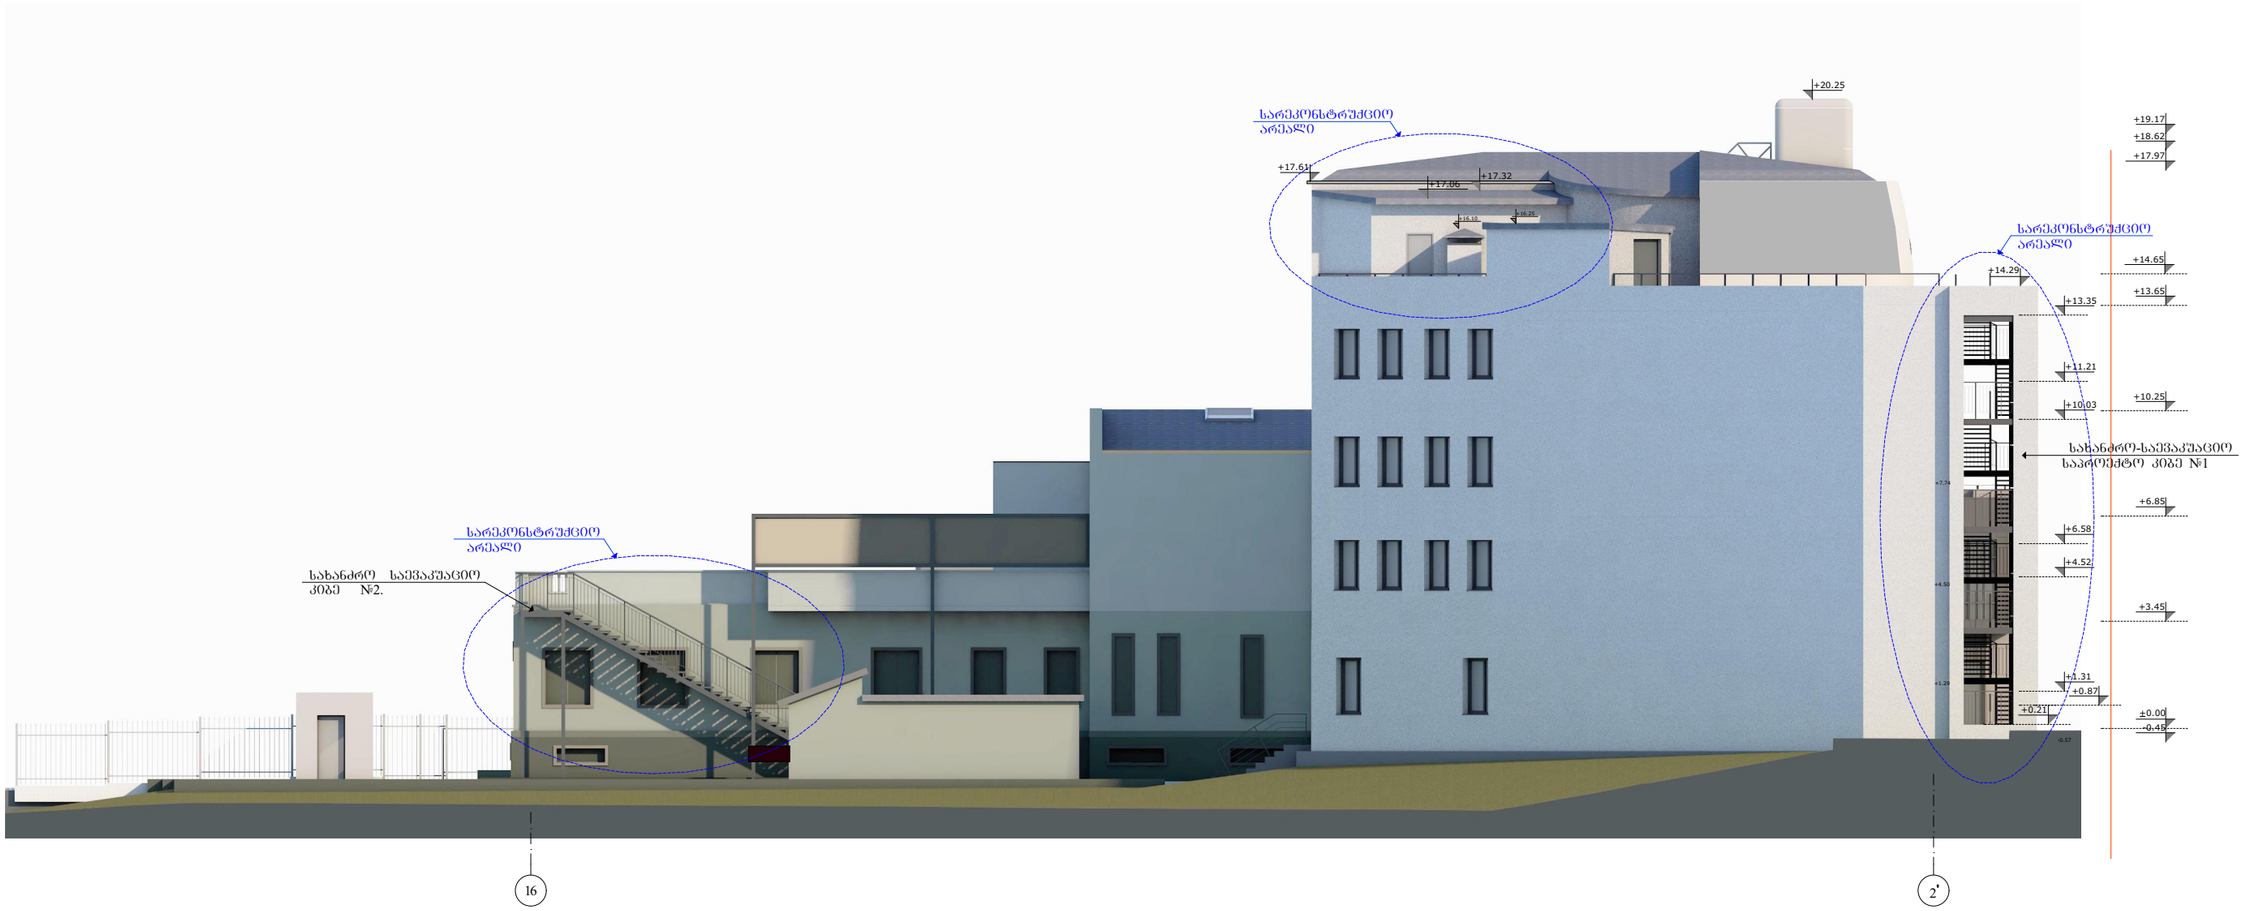

მოშენება-დაშენების რეკონსტრუქციის პროექტი		შპს. "თამარინა პროექტი" ქ. თბილისი ვერცხლის ქ.№20	
		დამკვეთი: შპს "სტატუსი"; თვალის მიკრომიკროგიის ჯავრიშვილის კლინიკა "ოფთალმოჯი" ქ. თბილისი ნინო ჯავახიშვილის ქუჩა №7.	
ფასადი 2[1]-16 ღერძებში.	დაკვეთა	დირექტორი. პრ.მთ.არქიტექტორი	მ.თავართქილაძე
		არქიტექტორი	ი.ვარდანაშვილი
	სტადია პროექტი	კონსტრუქტორი	გ. გეთიაშვილი
		შეასრულა	ი.ვარდანაშვილი
არქიტექტურა	შურც.	შეამოწმა	მ.თავართქილაძე

პირობითი ნიშნები

ნაკვეთის საზღვარი

1 1 — ჭრილის ხაზი

კორექტირებული ზონები

ფასადი 2[1] -16 ღერძებში.

შენიშვნები

1. ზომები მოცემულია სმ-ში, ნიშნულები მ-ში.
2. ნახაზის ქვეშა ცვლილება მშენებლობისას შეთანხმდეს პროექტის ავტორთან.

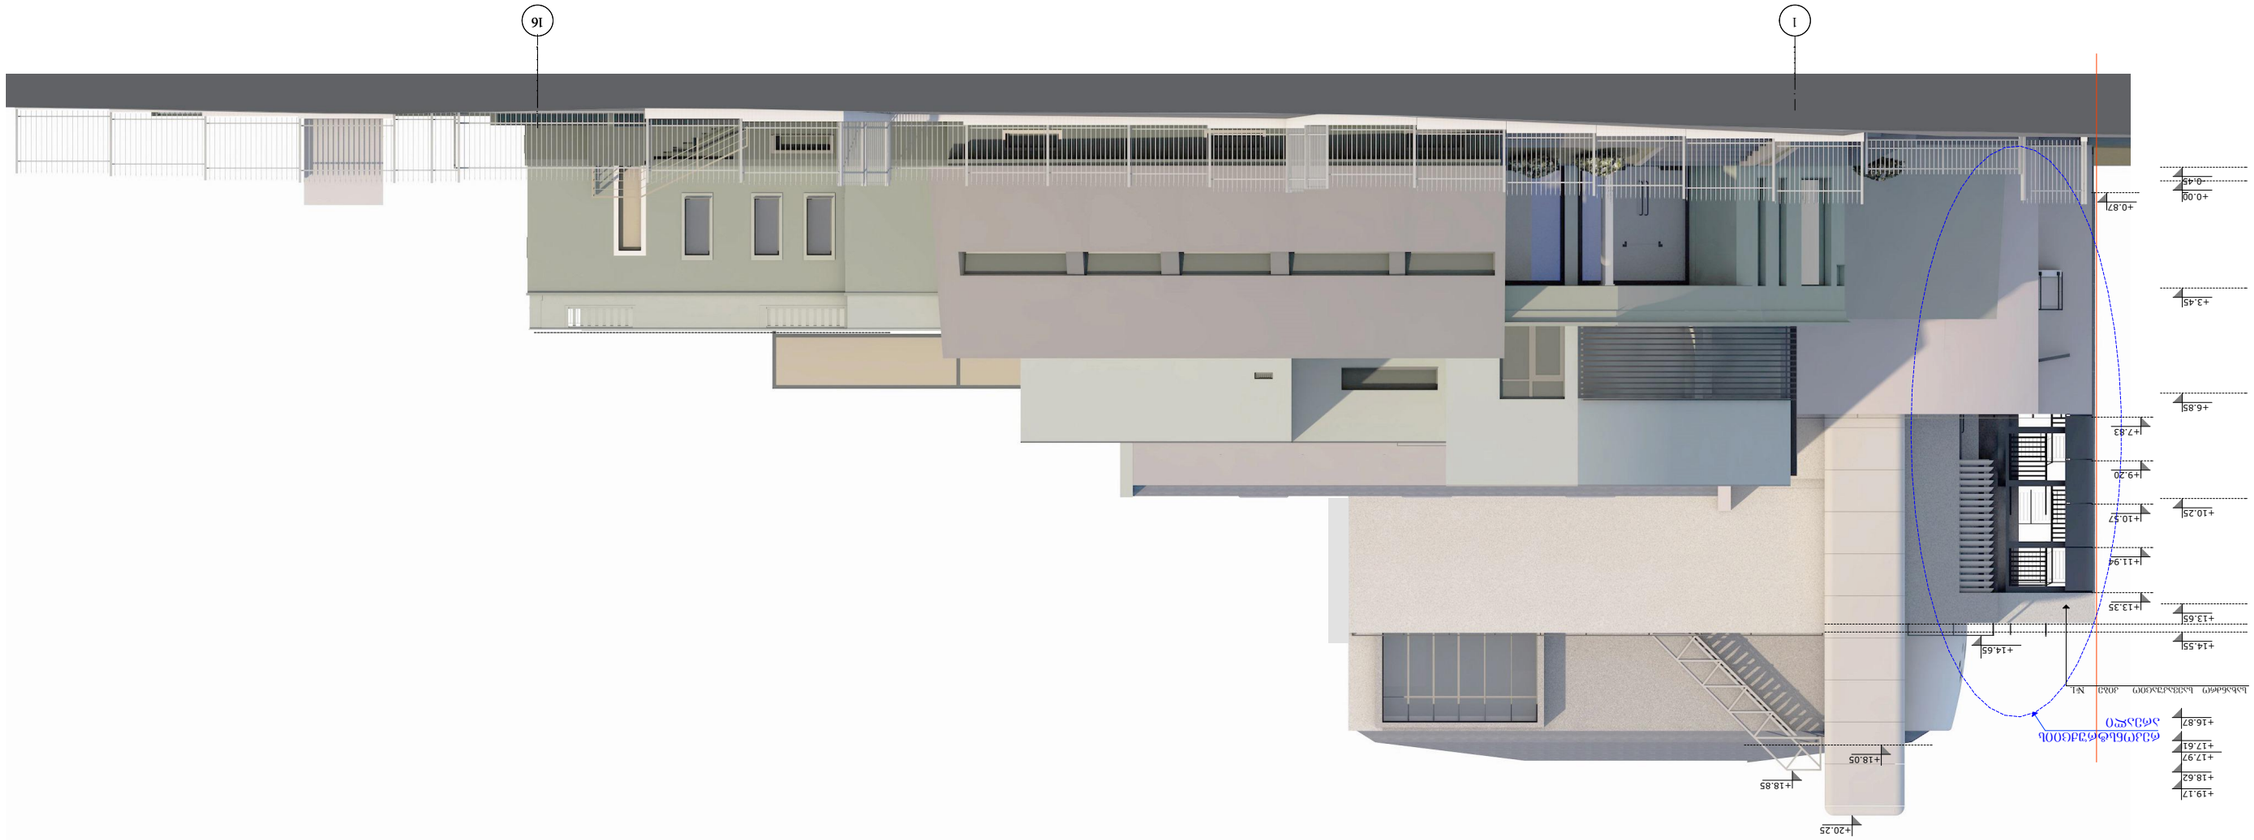


ფასადი ა-ღ ღერძებში.

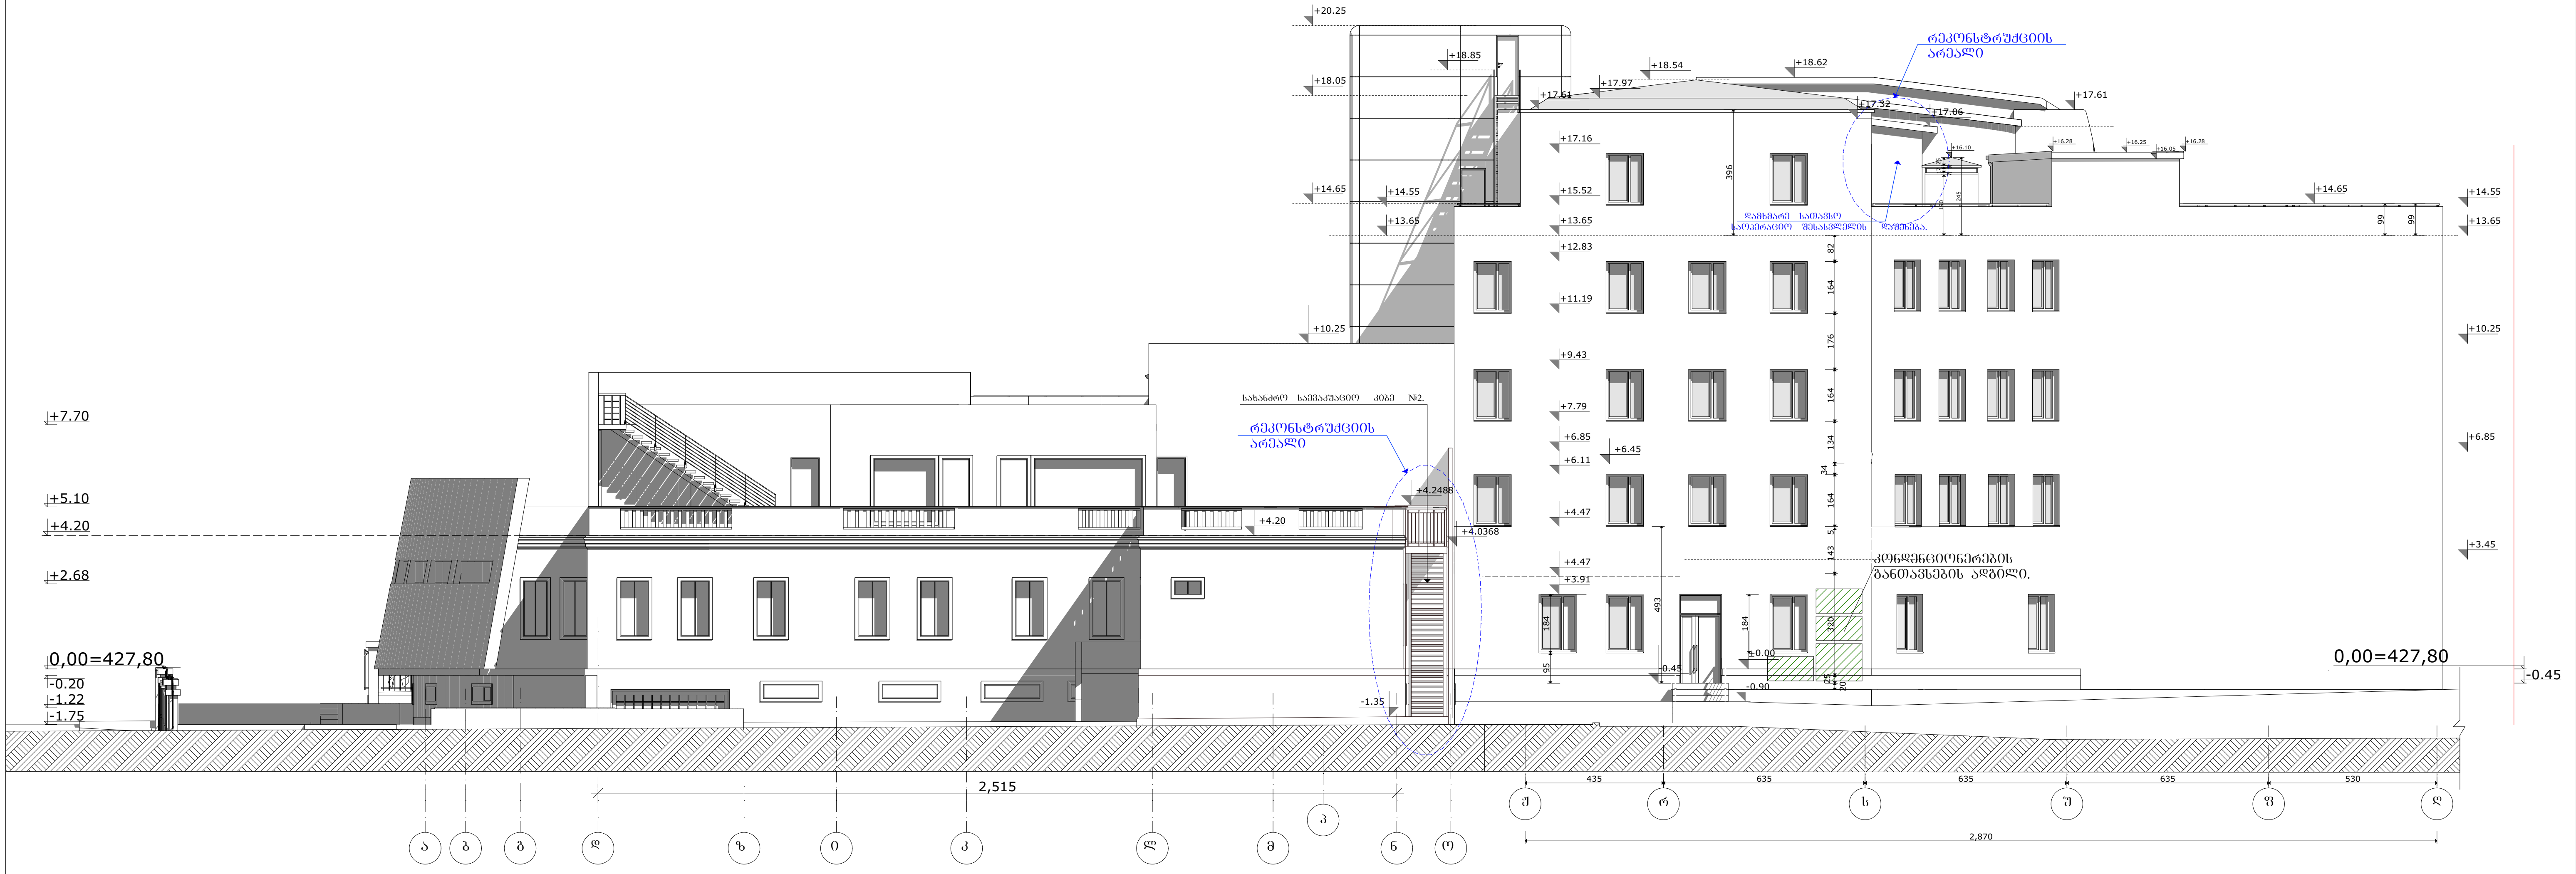

მიშენება-დაშენების რეკონსტრუქციის პროექტი		შპს. "თამარინა პროექტი" ქ. თბილისი ვერცხლის ქ.№20 დამკვეთი: შპს "სტატუსი"; თვალის მიკროქირურგიის ჯავრიშვილის კლინიკა "ოფთალმიჯი" ქ. თბილისი ნინო ჯავახიშვილის ქუჩა №7.	
ფასადი ა-ღ ღერძებში.	დაკვეთა	დირექტორი. პრ.მთ.არქიტექტორი	მ.თავართქილაძე
		არქიტექტორი	ი.ვარდანაშვილი
	სტადია პროექტი	კონსტრუქტორი	გ. გეთიაშვილი
		შეასრულა	ი.ვარდანაშვილი
არქიტექტურა	ფურც.	შეამოწმა	მ.თავართქილაძე

პირობითი ნიშნები

ნაკვეთის საზღვარი

1 1 ჭრილის ხაზი

კორექტირებული ზონები

ფასადი ა-ღ ღერძებში.

შენიშვნები:

1. ზომები მოცემულია სმ-ში, ნიშნულები მ-ში.
2. ნახაზის ყველა ცვლილება მშენებლობისას შეთანხმდეს პროექტის ავტორთან.


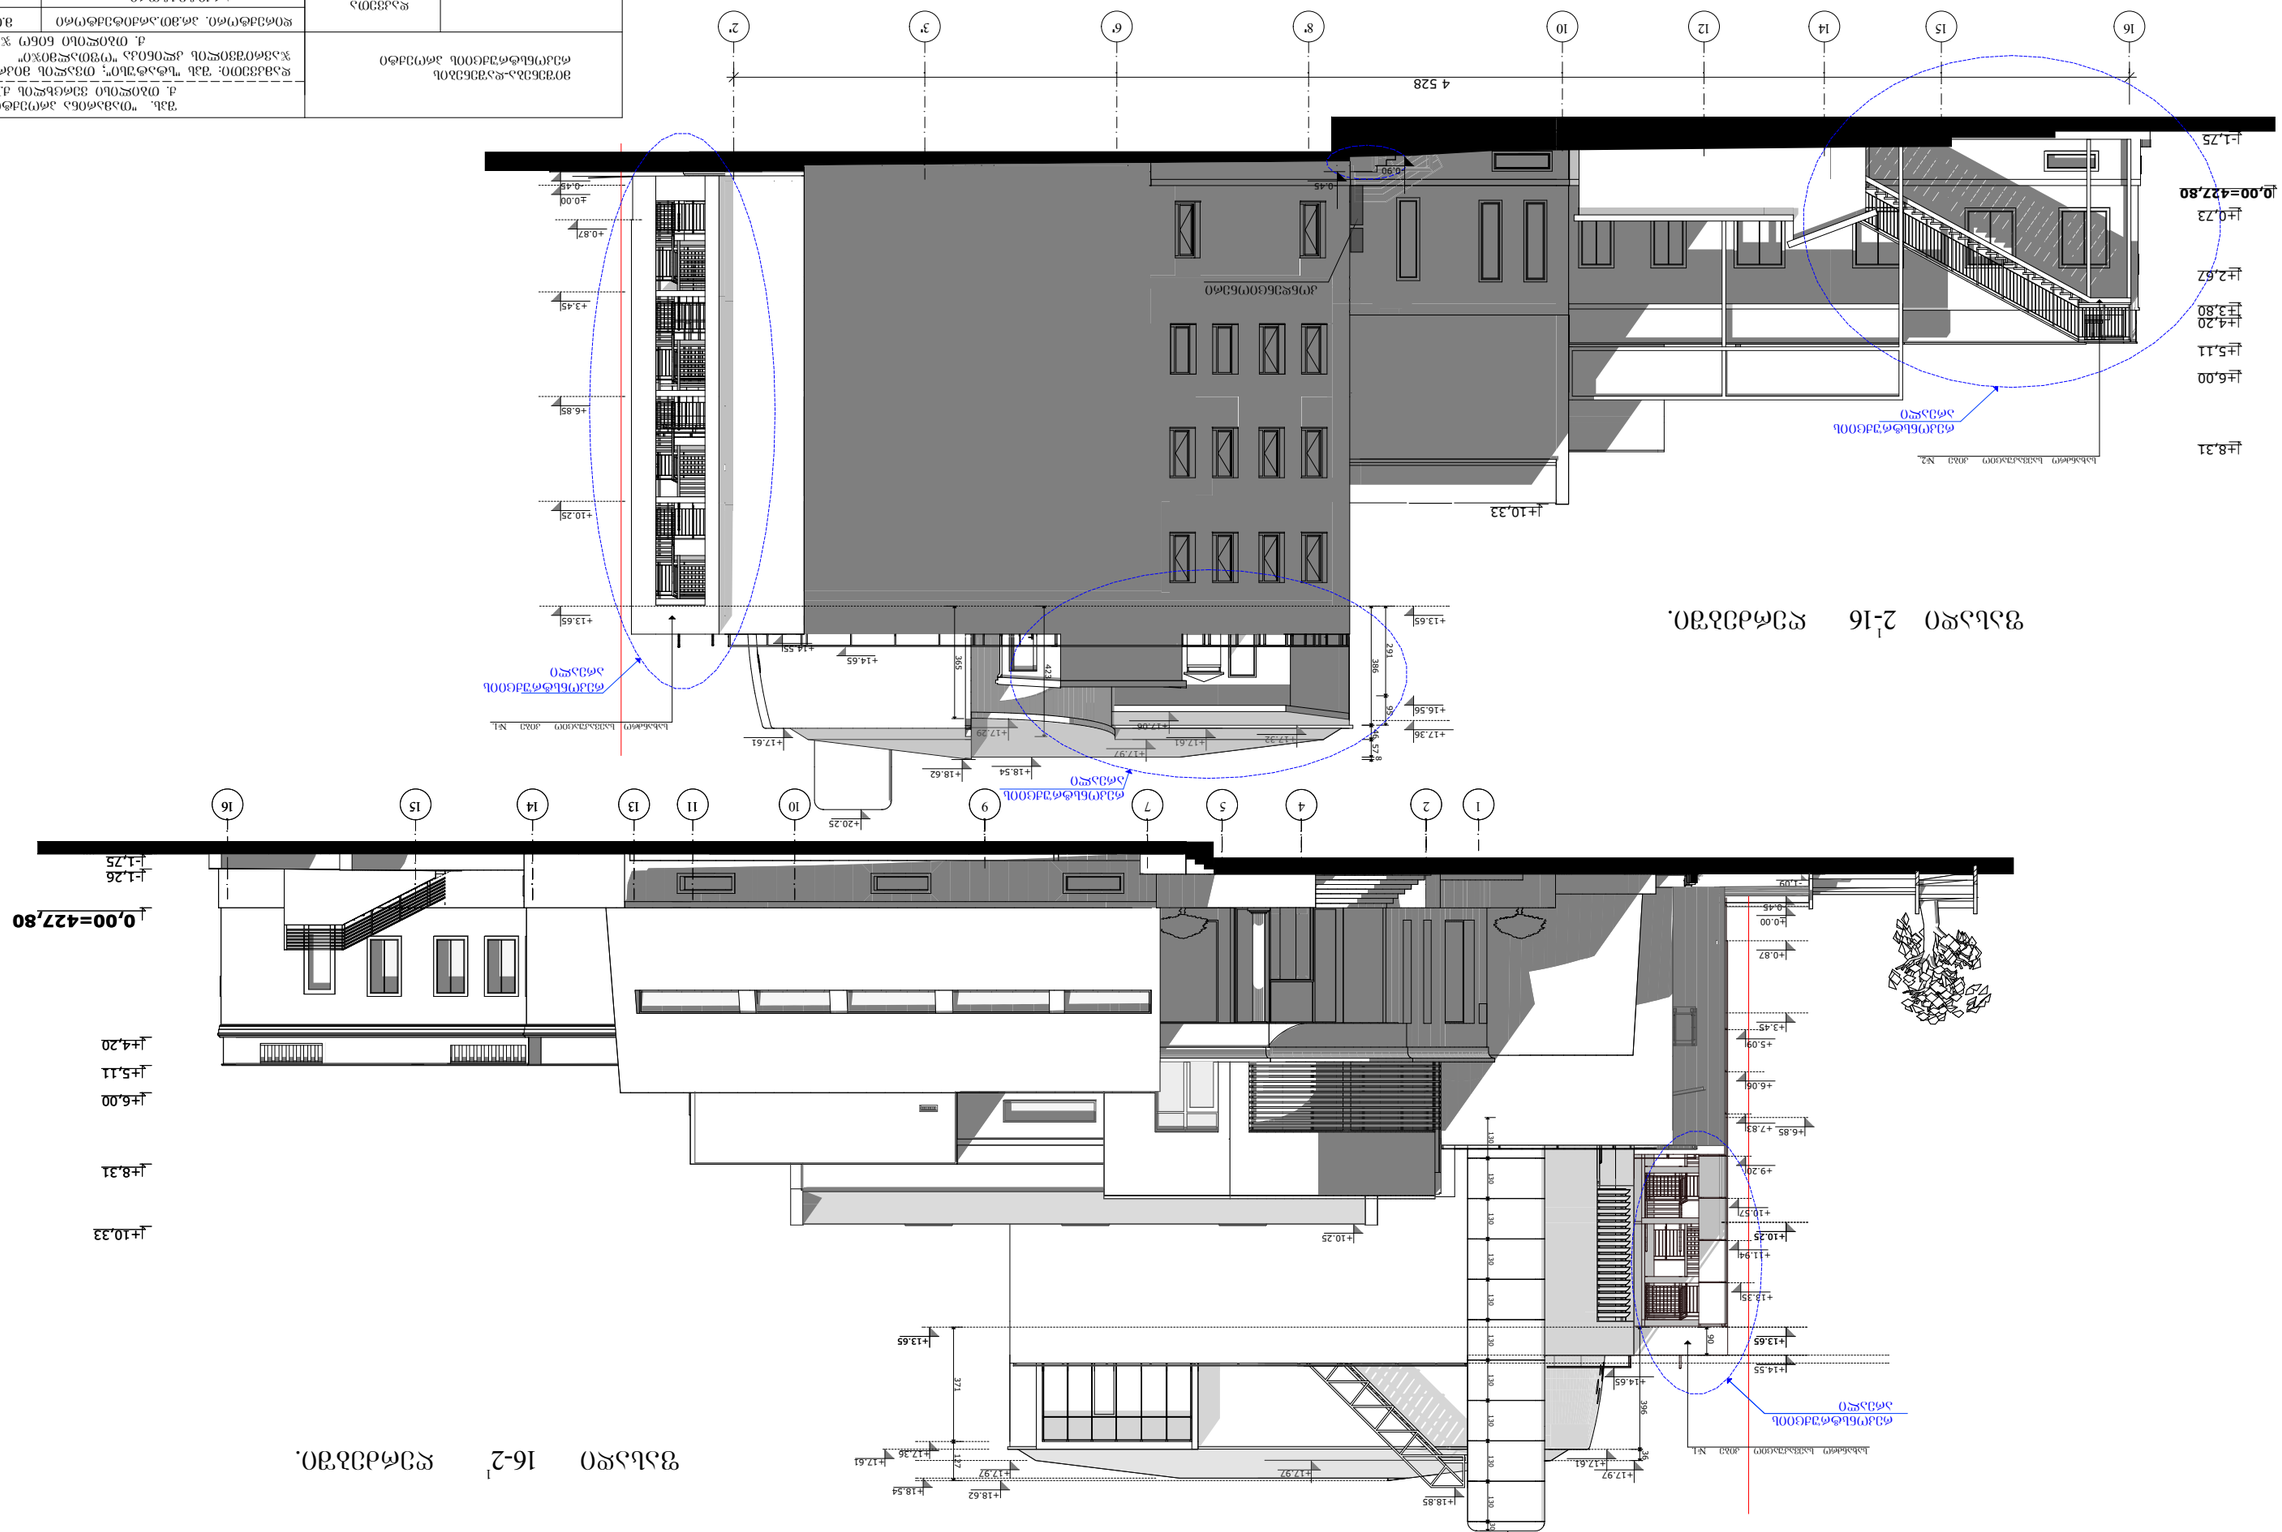




სახანძრო სავევაკუაციო კიბე - №2.

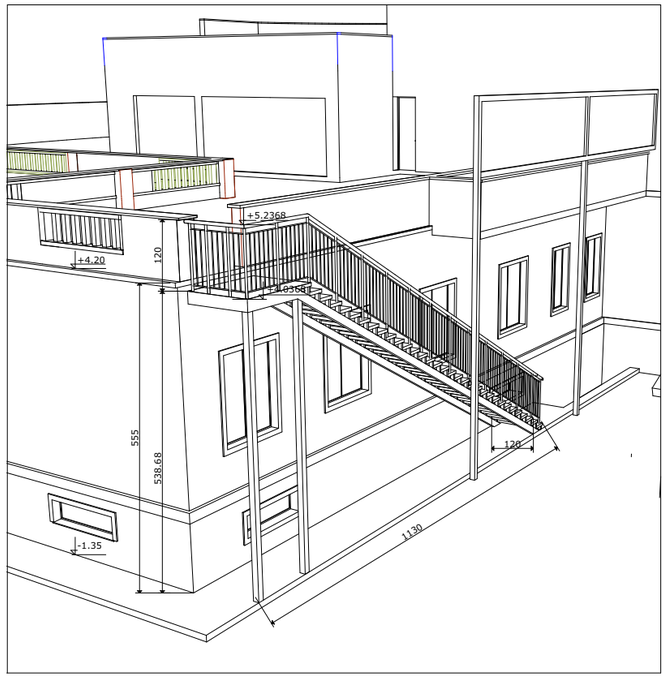

გეგმის ფრაგმენტი +4.20 ნიშნულზე.

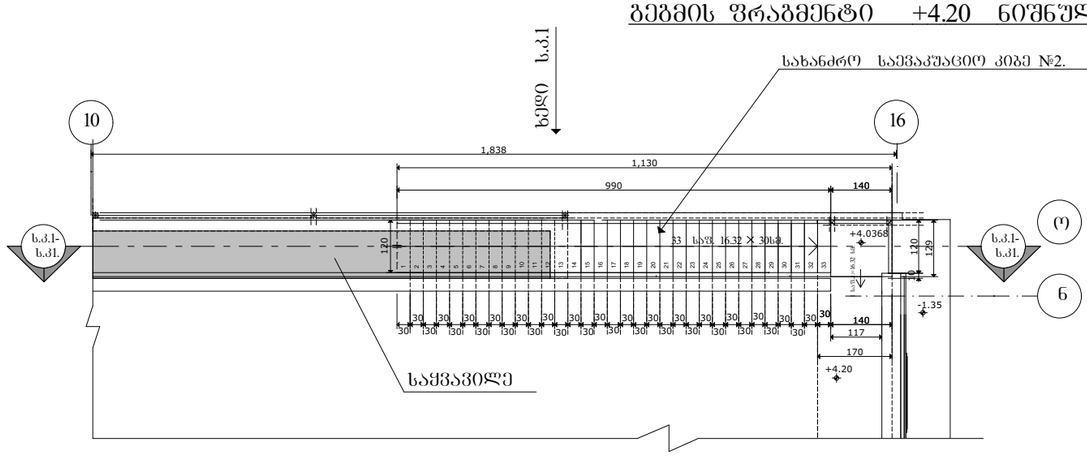

ხედი ს.კ.2

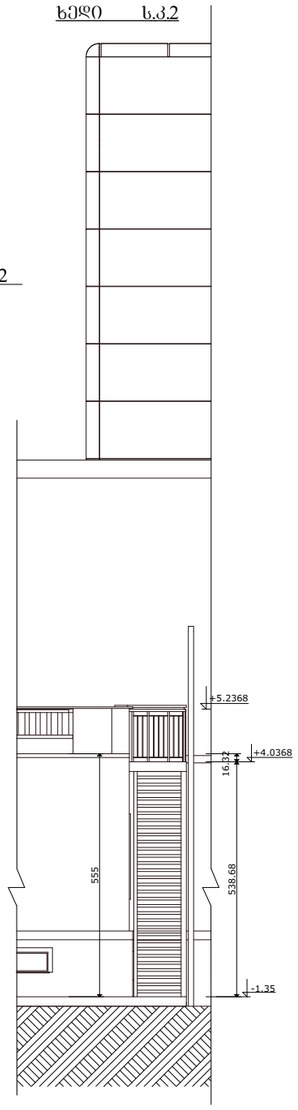

ჭრილი ს.კ.1-ს.კ1.

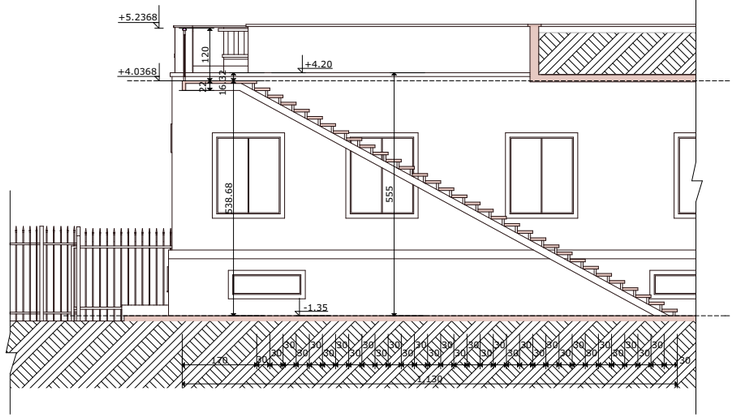

ხედი ს.კ.1

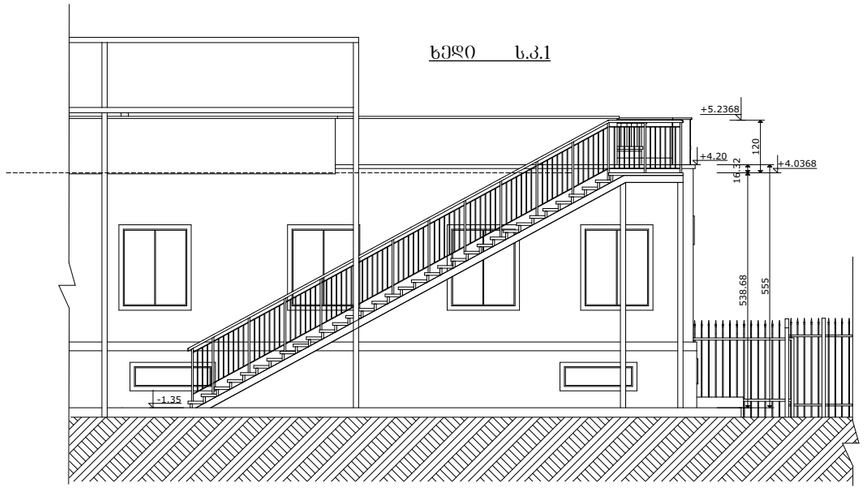

მოშენება-დაშენების რეკონსტრუქციის პროექტი		შპს. "თამარინა პროექტი" ქ. თბილისი ვერცხლის ქ.№20		
		დამკვეთი: შპს "სტატუსი"; თვალის მიკროქირურგიის ჯავრიშვილის კლინიკა "ოფთალმიკი" ქ. თბილისი ნინო ჯავახიშვილის ქუჩა №7.		
სახანძრო სავევაკუაციო კიბე - №2.	დაკვეთა	დირექტორი. პრ.მთ.არქიტექტორი	მ.თავართქილაძე	
		არქიტექტორები	ი.ვარდანაშვილი ს.სარალიძე	
	სტადია პროექტი	კონსტრუქტორი	გ. გეთიაშვილი	
		შესრულა	ი.ვარდანაშვილი	
არქიტექტურა	შურც.	შეამოწმა	მ.თავართქილაძე	

პირობითი ნიშნები

ნაკვეთის საზღვარი

1-1 ჭრილის ხაზი

კორექტირებული ზონები

სახანძრო სავევაკუაციო კიბე - №2.

შენიშვნები

1. ზომები მოცემულია სმ-ში, ნიშნულები მ-ში.
2. ნახაზის ქვედა ცვლილება მშენებლობისას შეთანხმდეს პროექტის ავტორთან.