

საერთო შენობა ჯიქიას ქუჩაზე	
ტექნიკურ-ეკონომიკური პარამეტრები	
მიწის ნაკვეთის ფართი	433 მ²
განაშენიანების ფართი	619.0 მ²
საერთო ფართი	466.6 მ²
საზაფხულო ფართი	16.5 მ²
კ2-ის საანგარიშო ფართი გარე კონტურზე	607.5 მ²
შენობის კონსტრუქციული სიმაღლე (-0.95 ნიშნულიდან +8.20 ნიშნულამდე)	9.15 მ

ფასადი 1-5

ნახაზის დასახელება			მასშტაბი
გეგმა I სართული			მ.1/100
file	layout		ფორმ.
შას ჯ00-3	მისამართი: ქ.თბილისი, ვაკე-საბურთალოს რ-ნი ჯიქიას ქ№10		
მთავარი მენეჯერი	გვარი	ხელმოწერა	
დირექტორი	დ.ბაბანელიძე		
პრ.კოორდინატორი	დ.ბუნიაური		
არქიტექტორი	ს.ბერიშვილი		
კონსტრუქტორი	გ.ბარბაქაძე		
სტადია	თარიღი	ფურც.რაოდ.	ფურცელი №
პროექტი	26.06.2019		

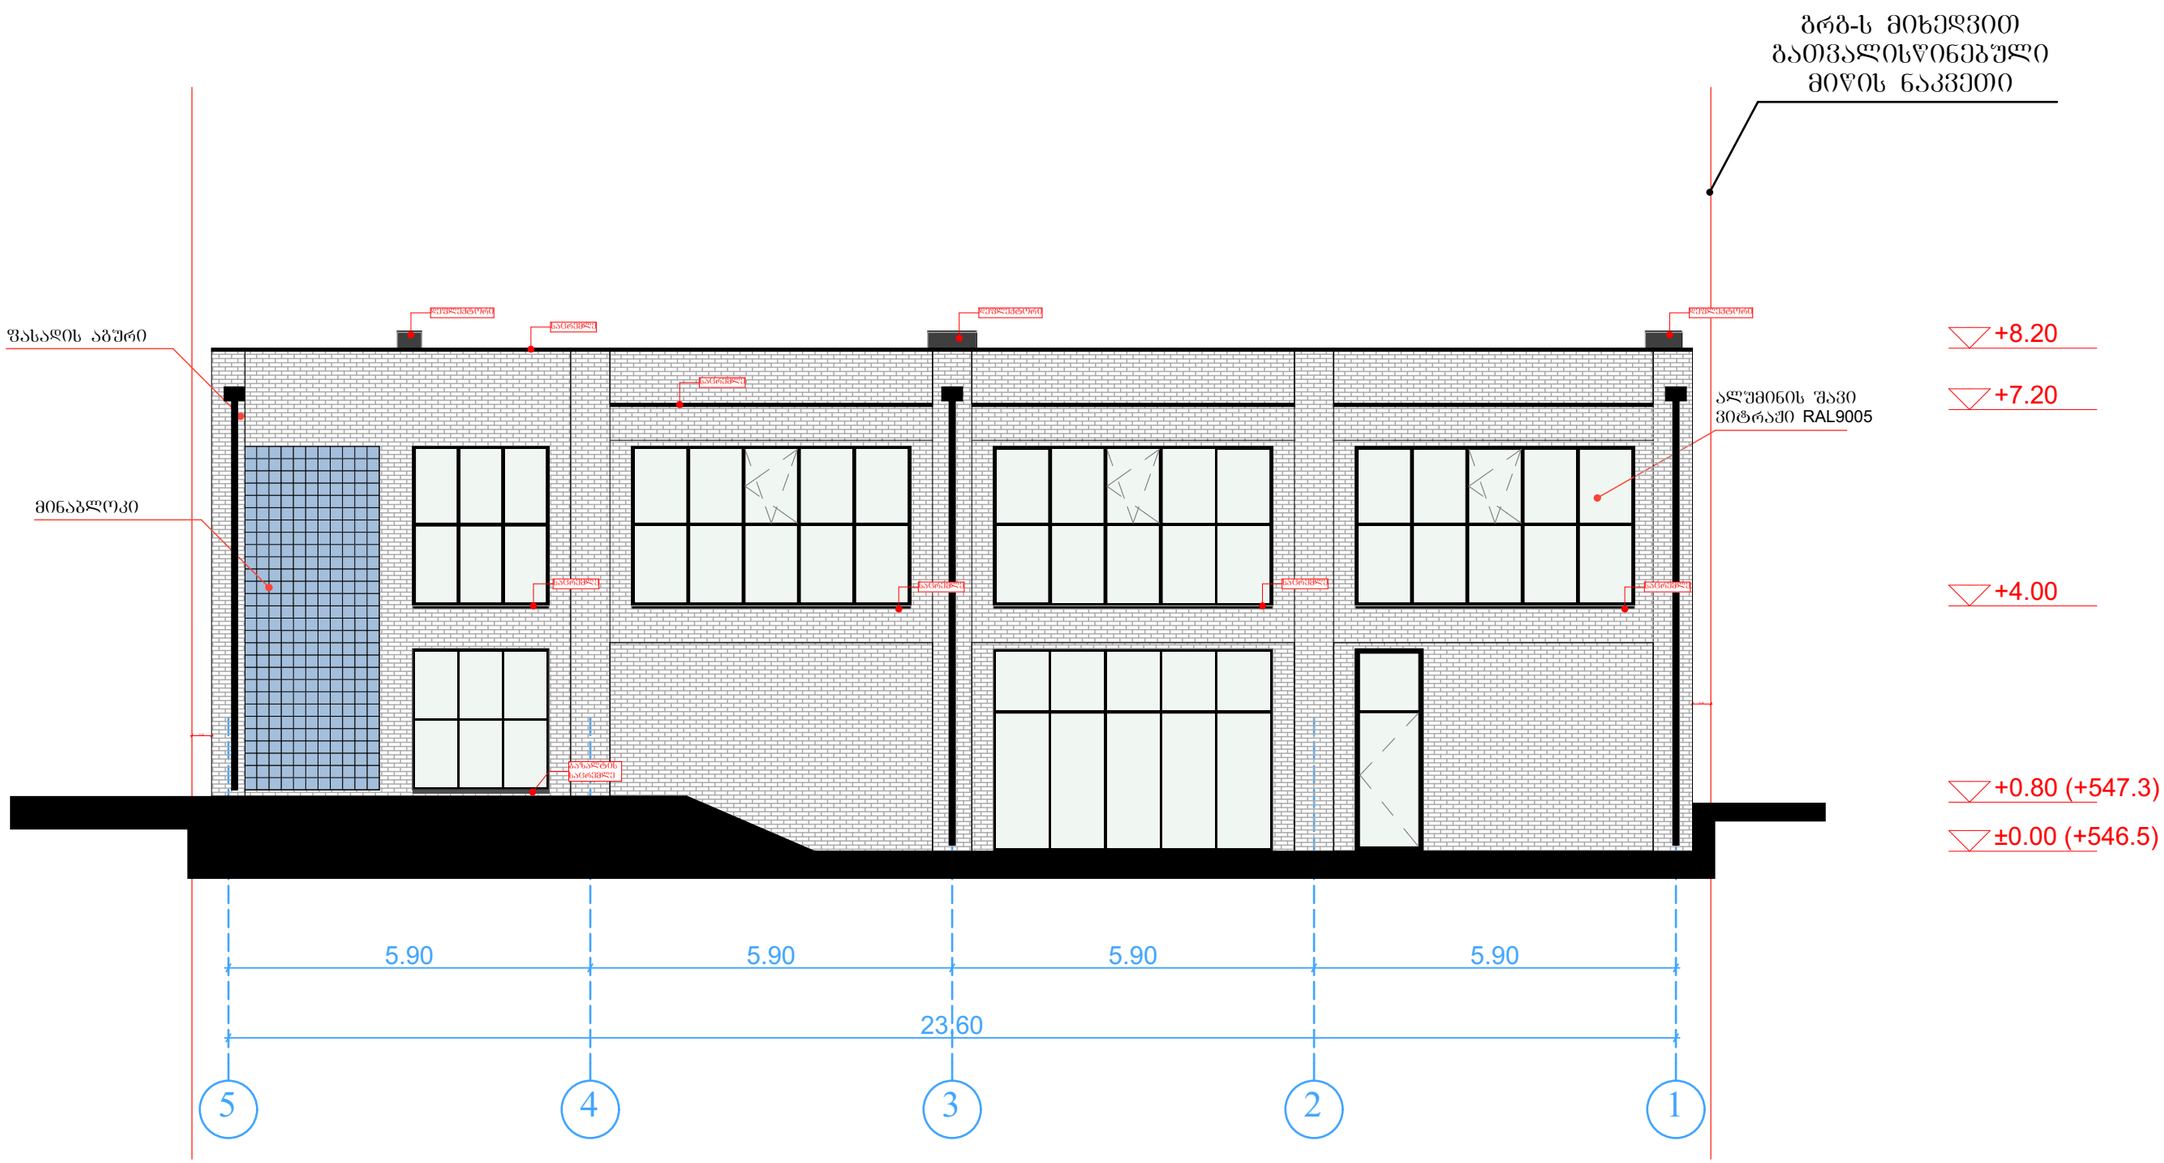

საერთო შენობა ჯიძიას ქუჩაზე	
ტექნიკურ-ეკონომიკური პარამეტრები	
მიწის ნაკვეთის ფართი	433 მ²
განაშენიანების ფართი	619.0 მ²
საერთო ფართი	466.6 მ²
სახაფხულო ფართი	16.5 მ²
კ2-ის საანგარიშო ფართი გარე კონტურზე	607.5 მ²
შენობის კონსტრუქციული სიმაღლე (-0.95 ნიშნულიდან +8.20 ნიშნულამდე)	9.15 მ

ფასადი 5-1

ნახაზის დასახელება			მასშტაბი
გეგმა I სართული			მ.1/100
file	layout		ფორმ.
შპს ჯეო-3	მისამართი: ქ.ბათუმში, ჯაჯე-სააშრთალოს რ-ნი ჯიძიას ქ.№10		
თანამდებობა	გვარი	ხელმოწერა	
დირექტორი	დ.საბანელიძე		
არქიტექტორი	ს.გერონტიევი		
კონსტრუქტორი	ბ.ბარბაქაძე		
სტადია	თარიღი	შურც.რაოდ.	შურცხელი №
პროექტი	26.06.2019		

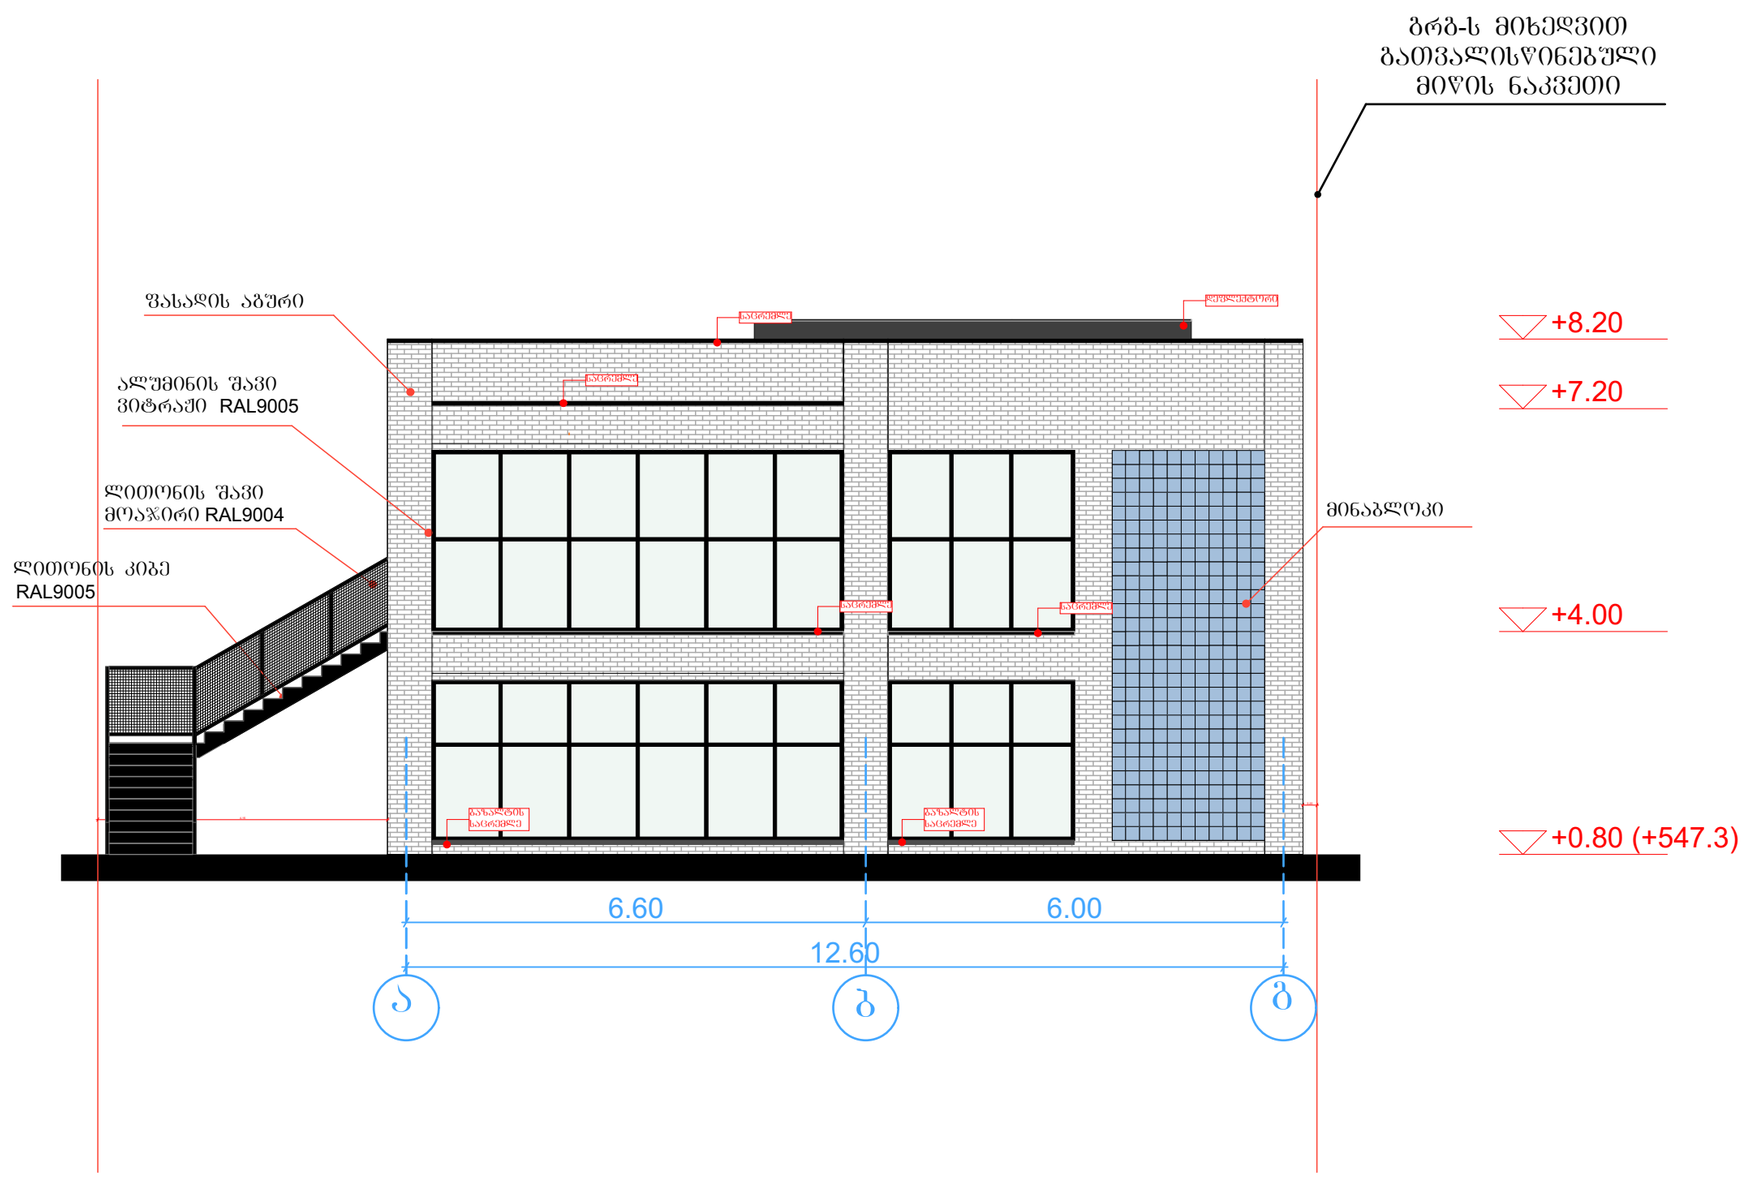

საერთო შენობა ჯიძიას ქუჩაზე	
ტექნიკურ-ეკონომიკური პარამეტრები	
მიწის ნაკვეთის ფართი	433 მ²
განაშენიანების ფართი	619.0 მ²
საერთო ფართი	466.6 მ²
საზაფხულო ფართი	16.5 მ²
კ2-ის საანგარიშო ფართი გარე კონტურზე	607.5 მ²
შენობის კონსტრუქციული სიმაღლე (-0.95 ნიშნულიდან +8.20 ნიშნულამდე)	9.15 მ

ფასადი ა-გ

ნახაზის დასახელება			მასშტაბი
ბეშმა I სართული			მ.1/100
file	layout	ფორმ.	
შას ჯ09-3	მისამართი: ქ.თბილისი, ვაკე-საბურთალოს რ-ნი ჯიძიას ქ№10		
თანამდებობა	გვარი	ხელმოწერა	
დირექტორი	დ.საბანელიძე		
პრ.კოორდინატორი	დ.ბუნუკური		
არქიტექტორი	ს.ბერიშვილი		
კონსტრუქტორი	ბ.ბარბაქაძე		
სტადია	თარიღი	ფურც.რაოდ.	ფურცელი №
პროექტი	26.06.2019		

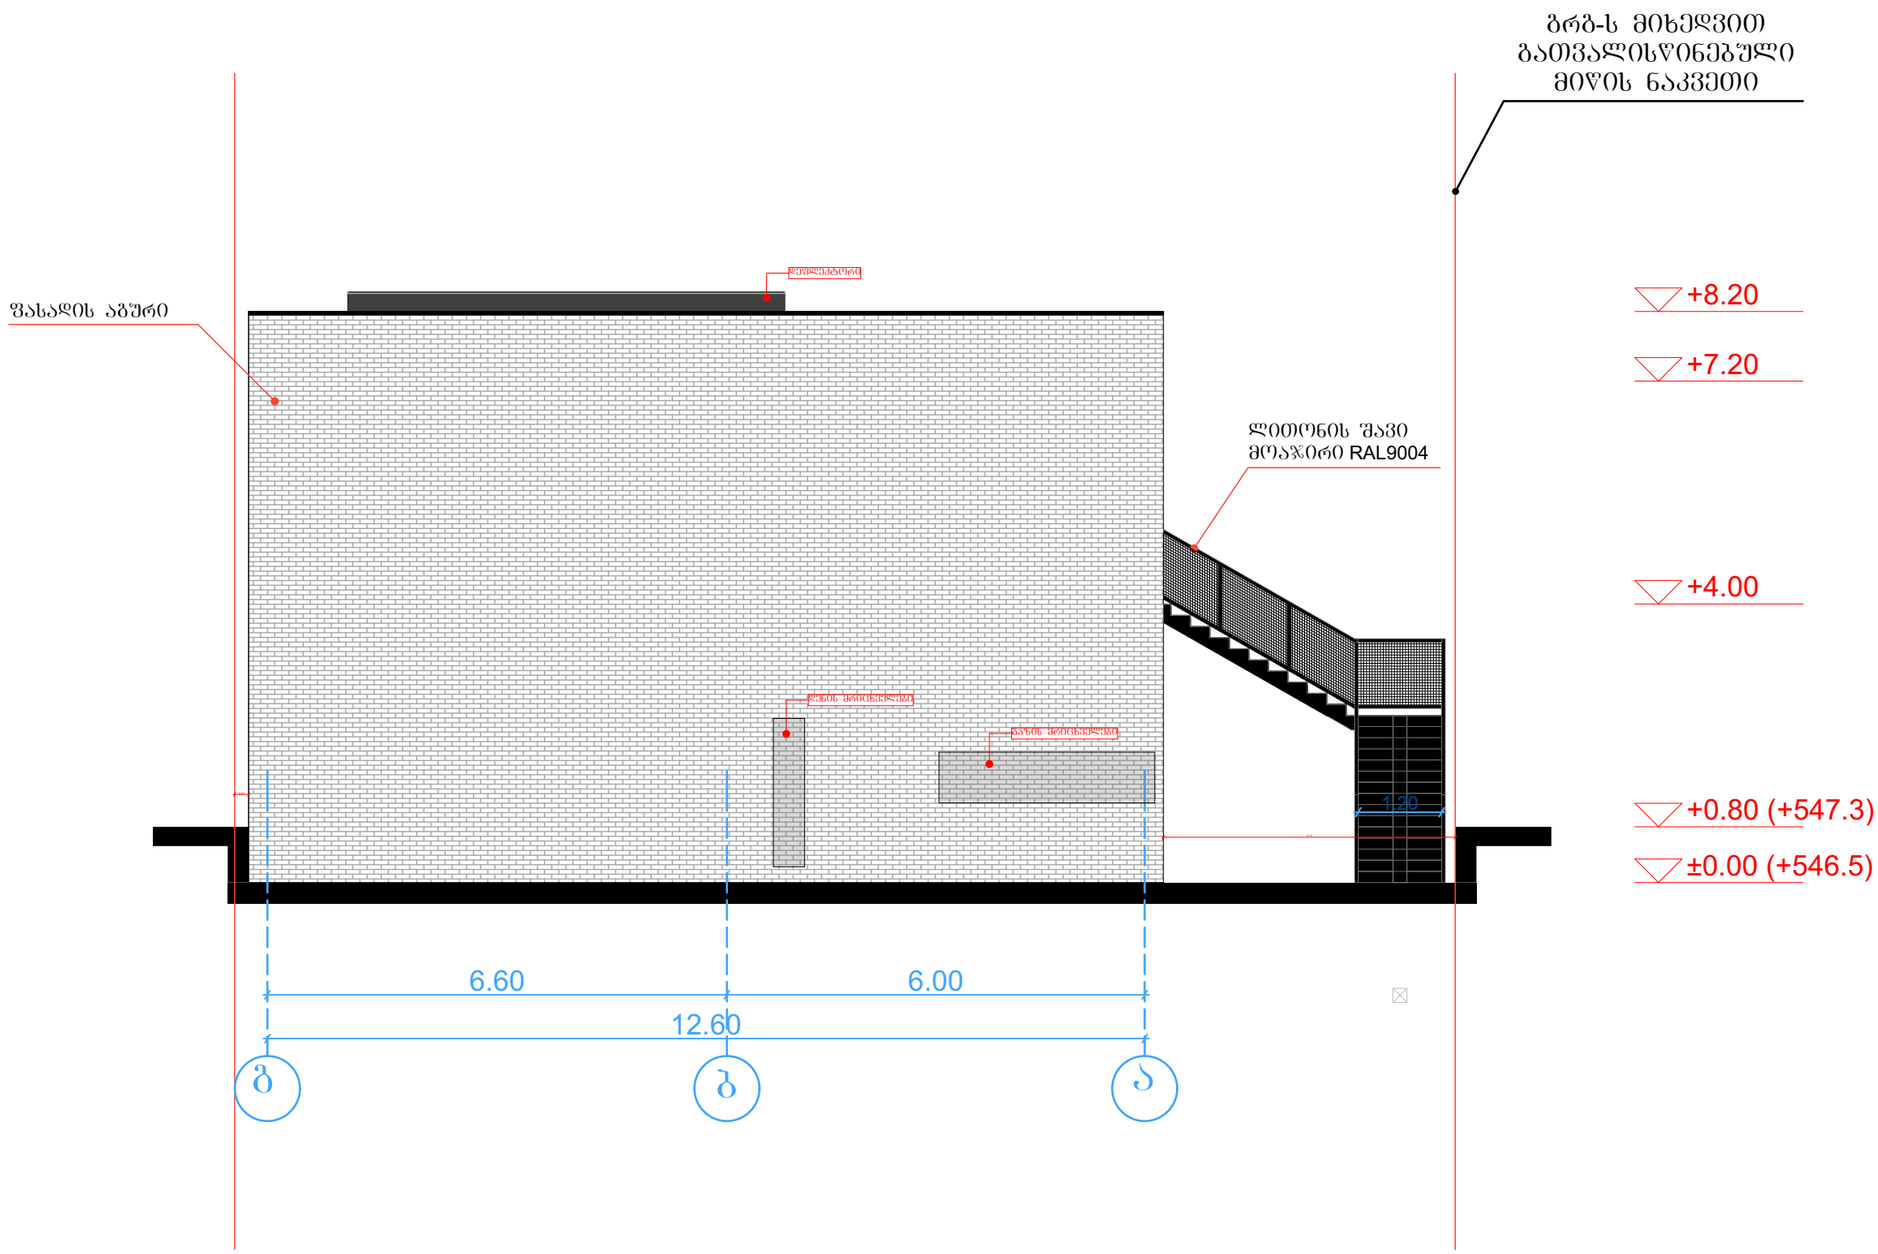

საერთო შენობა ჯიქიას ქუჩაზე	
ტექნიკურ-ეკონომიკური პარამეტრები	
მიწის ნაკვეთის ფართი	433 მ²
განაშენიანების ფართი	619.0 მ²
სართის ფართი	466.6 მ²
სახანძრო ფართი	16.5 მ²
კ2-ის საანგარიშო ფართი გარე კონტურზე	607.5 მ²
შენობის კონსტრუქციული სიმაღლე (-0.95 ნიშნულიდან +8.20 ნიშნულამდე)	9.15 მ

ფასადი ბ-ა

ნახაზის დასახელება			მასშტაბი
გეგმა I სართული			მ.1/100
file	layout		ფორმ.
შპს ჯეი-3	მისამართი: ქ.თბილისი, ვაკე-საბურთალოს რ-ნი ჯიქიას ქ№10		
თანამდებობა	გვარი	ხელმოწერა	
დირექტორი	დ.საბანელიძე		
პრ.კოორდინატორი	დ.ბუნიაური		
არქიტექტორი	ს.ბერიშვილი		
კონსტრუქტორი	გ.ბარბაქაძე		
სტადია	თარიღი	შურც.რაოდ.	შურცელი №
პროექტი	26.06.2019		