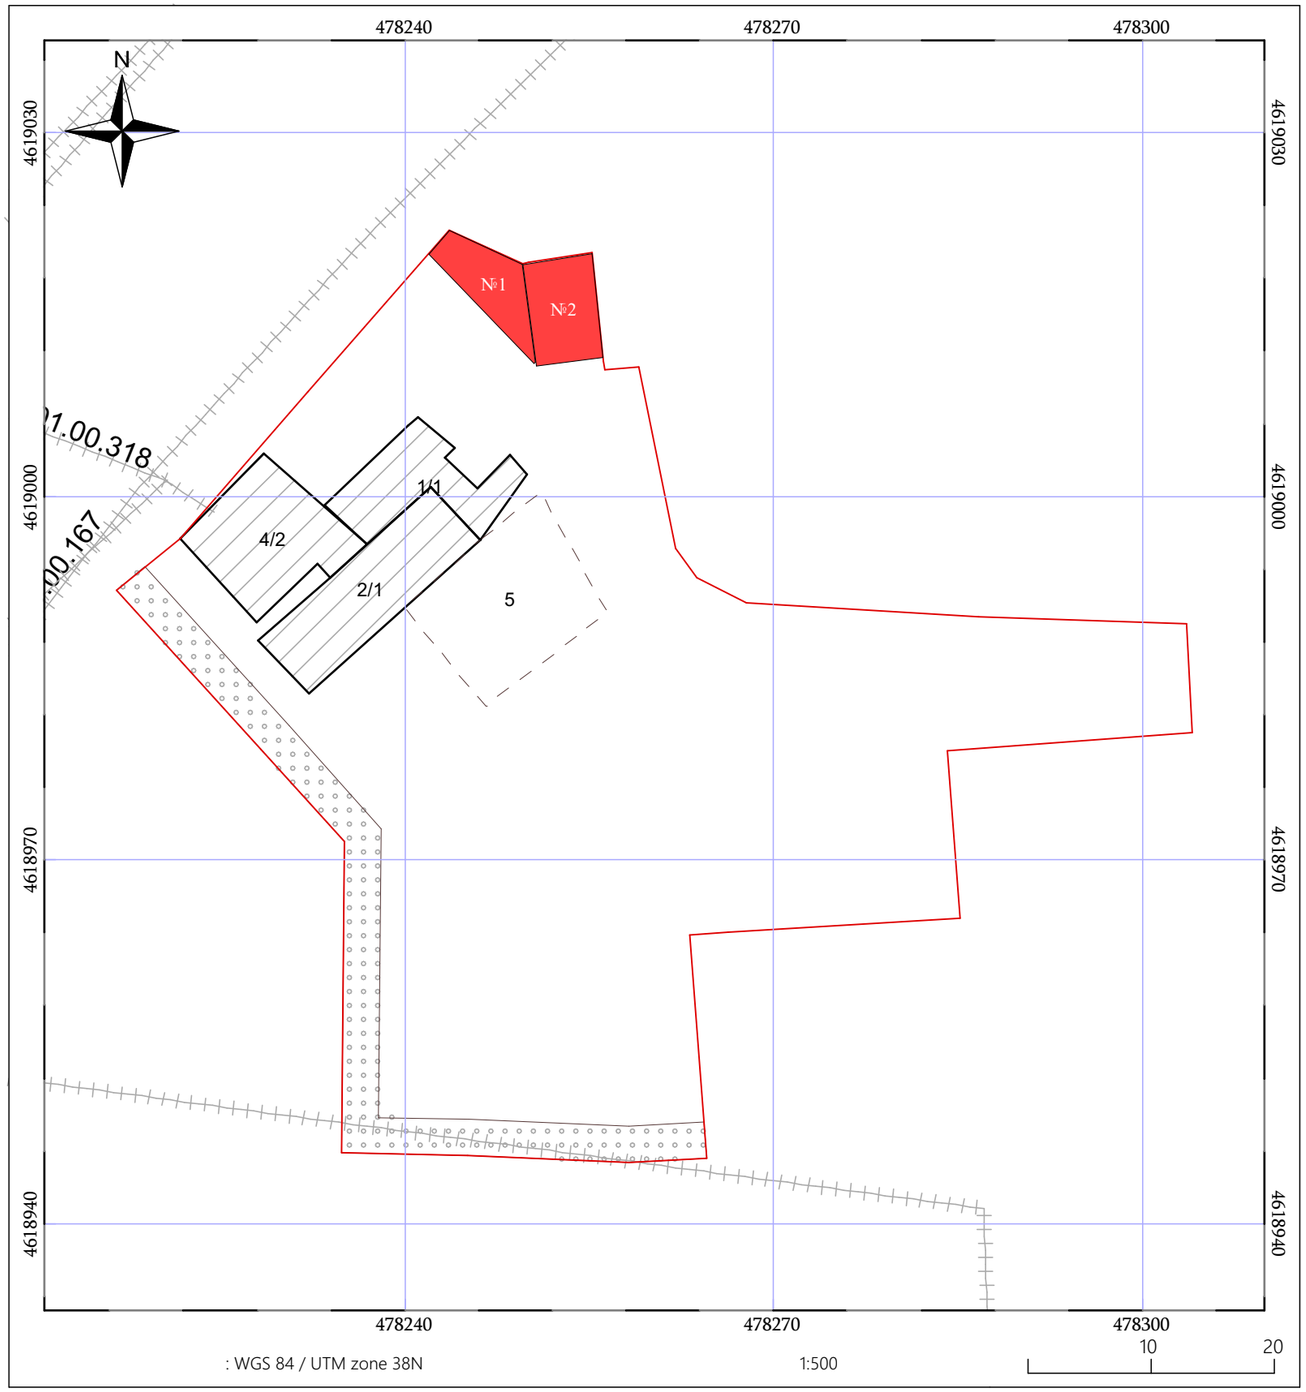


ფორმატი	
A3	

ექსპლიკაცია:


პროექტის სახელწოდება
სამშენებლო და სარემონტო მასალების უნივერსალური მაღაზია

თანამდებობა	გვარი	ხელმოწერა	თარიღი
დირექტორი	გ.ძიძიავილი		
არქიტექტორი	გ.ძიძიავილი		
დამკვეთი	მპს დარიალი	ს/კ 204876189	

მისამართი

მის: ქ.თბილისი, ალ. ყაზბეგის გამზირი №34 ს/კ 01.14.03.040.218

მასშტაბი	1:500	ნახაზი
თარიღი		საკადასტროზე განთავსების არეალი
სტადია	ფურცელი	1

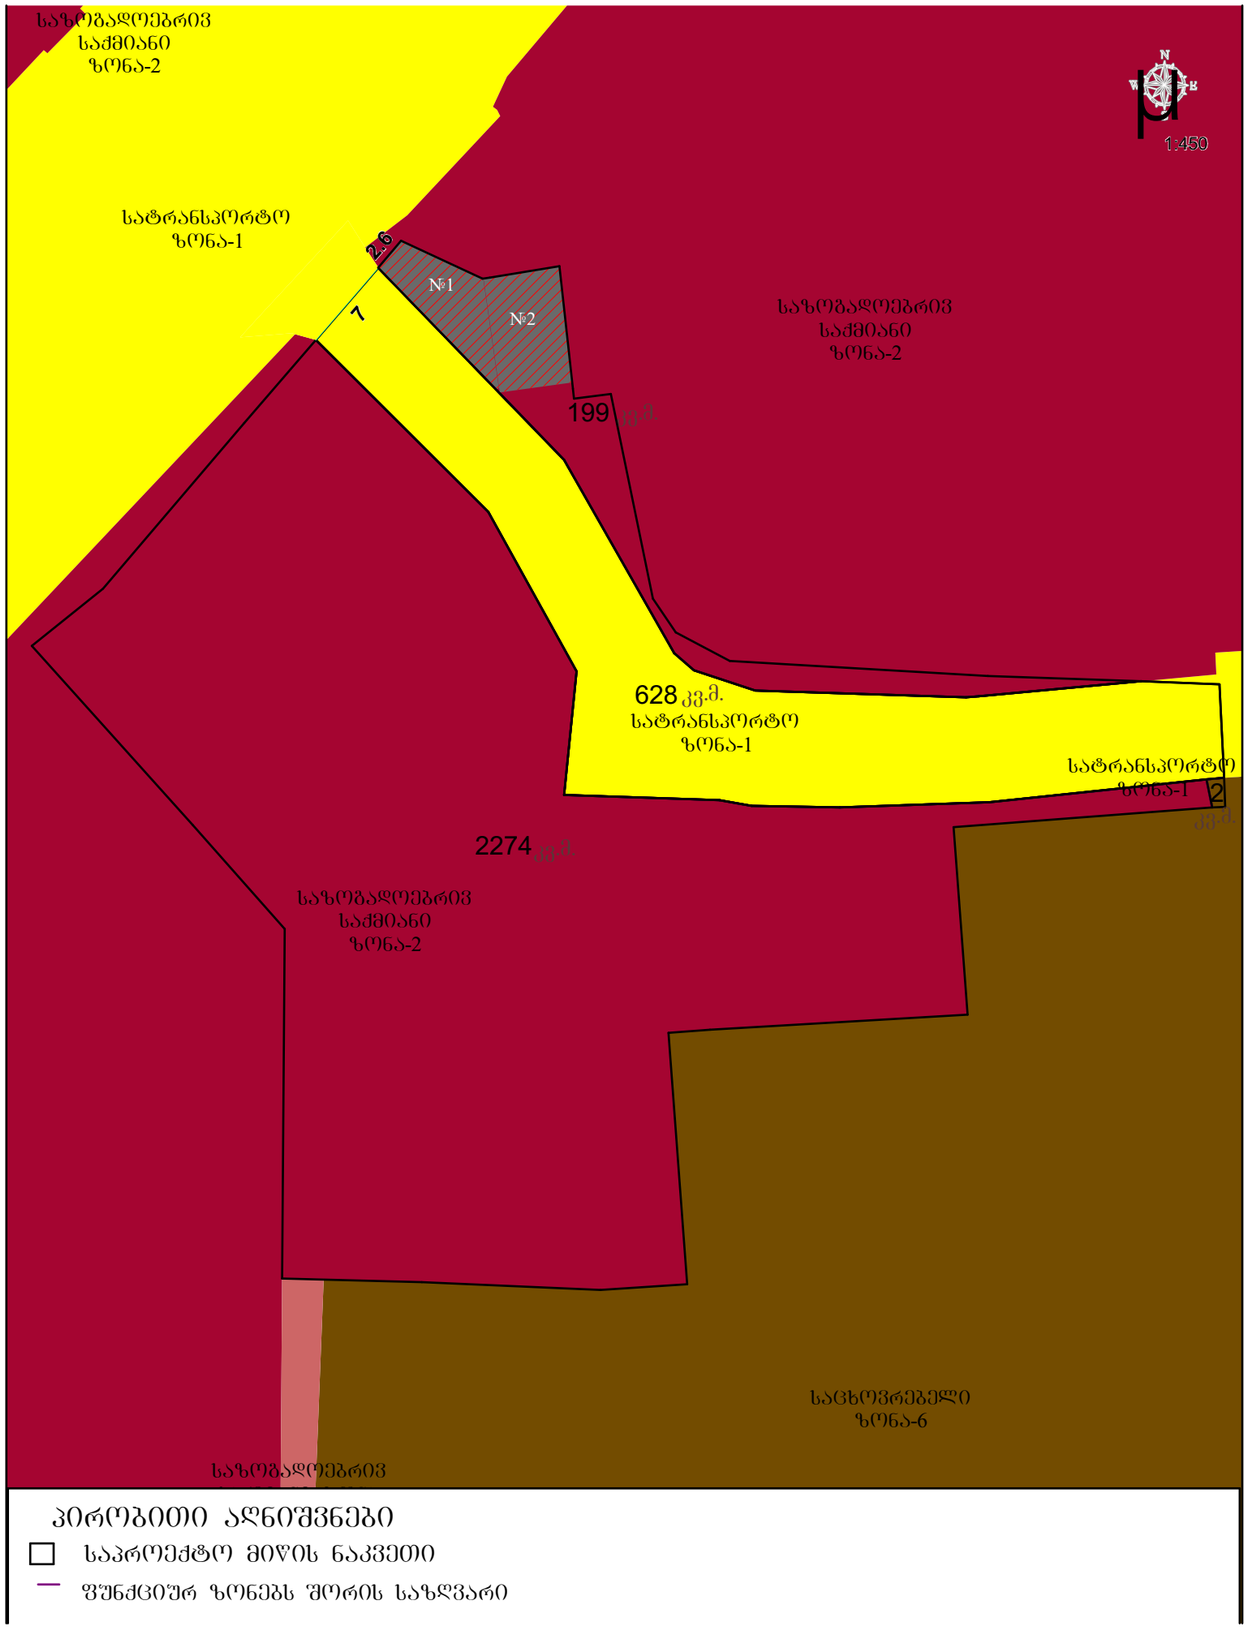

ფორმატი	
A3	

ექსპლიკაცია:


პროექტის სახელწოდება
სამშენებლო და სარემონტო მასალების უნივერსალური მაღაზია

თანამდებობა	გვარი	ხელმოწერა	თარიღი
დირექტორი	გ.ძიძიგაშვილი		
არქიტექტორი	გ.ძიძიგაშვილი		
დამკვეთი	შპს დარიალი	ს/კ 204876189	

მისამართი

მის: ქ.თბილისი, ალ. ყაზბეგის გამზირი №34 ს/კ 01.14.03.040.218

მასშტაბი	1:100	ნახაზი	ფუნქციური ზონირება
თარიღი			
სტადია	ფურცელი	2	

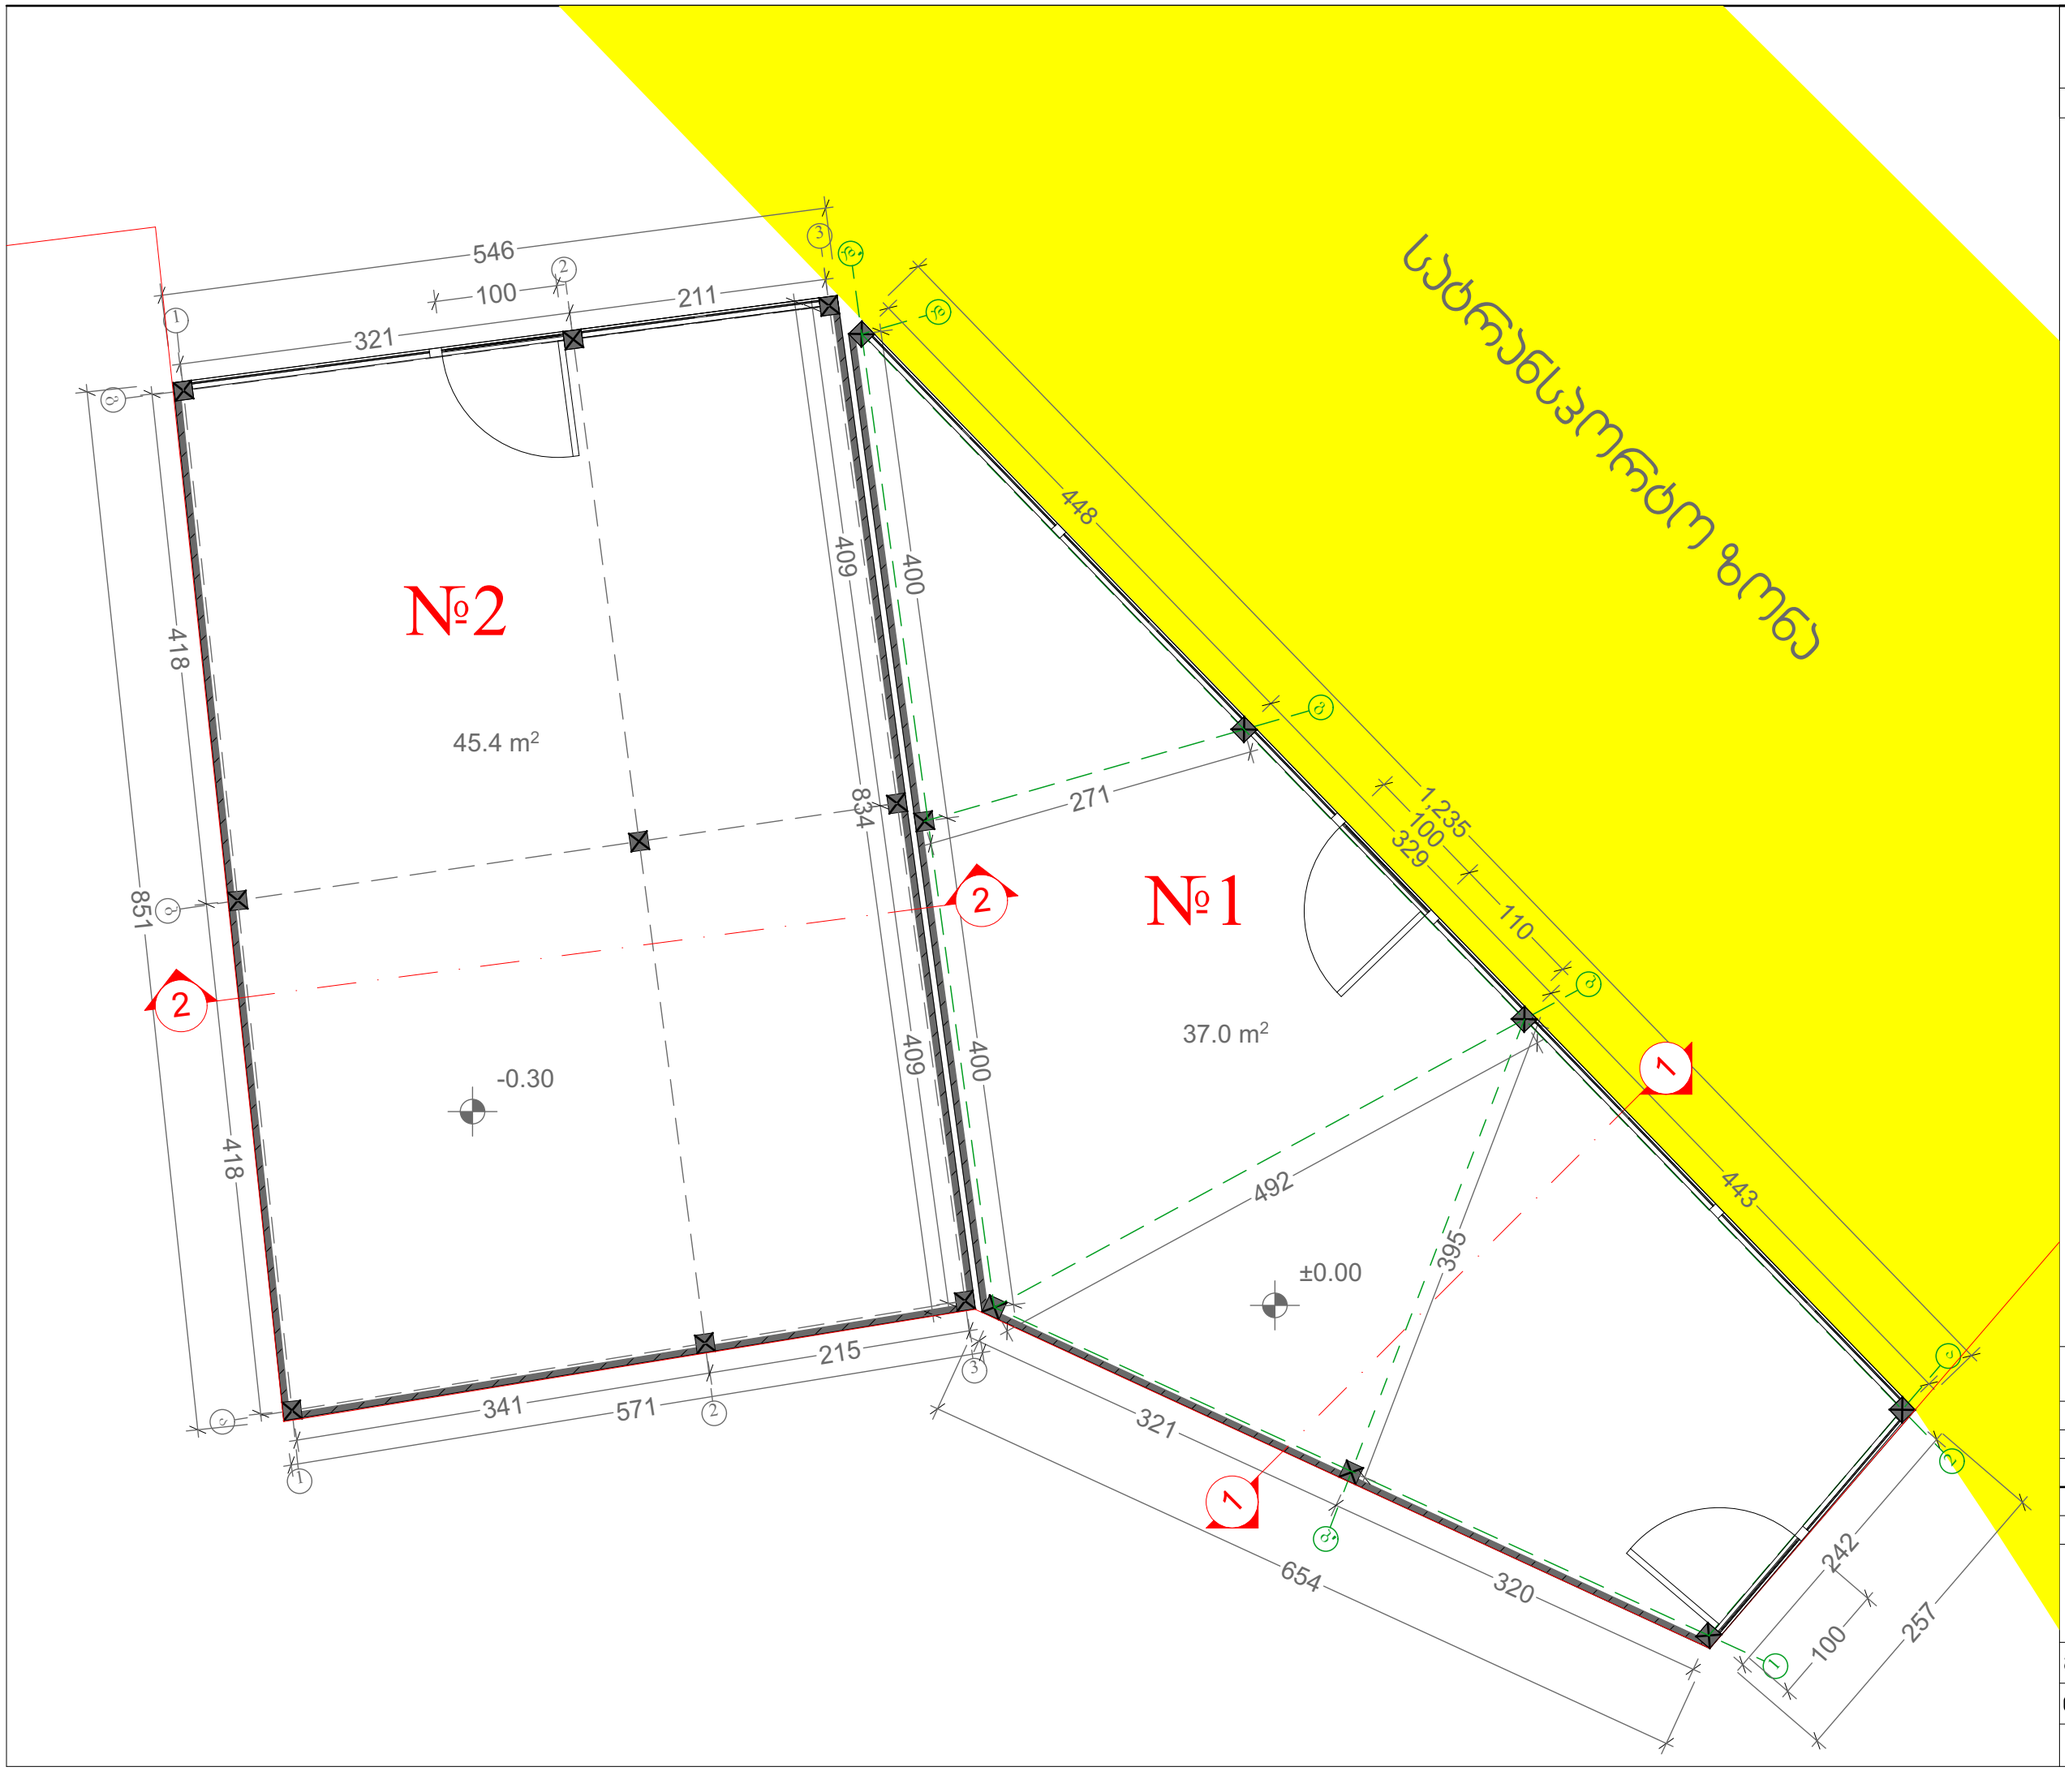

ფორმატი	
A3	

ექსპლიკაცია:


პროექტის სახელწოდება
სამშენებლო და სარემონტო მასალების უნივერსალური მაღაზია

თანამდებობა	გვარი	ხელმოწერა	თარიღი
დირექტორი	გ.ძიძიგვილი		
არქიტექტორი	გ.ძიძიგვილი		
დამკვეთი	მპს დარიული	ს/კ 204876189	

მისამართი

მის: ქ.თბილისი, ალ. ყაზბეგის გამზირი №34 ს/კ 01.14.03.040.218

მასშტაბი	1:50	ნახაზი
თარიღი		№1 და №2 შენობის გეგმა
სტადია	ფურცელი	3

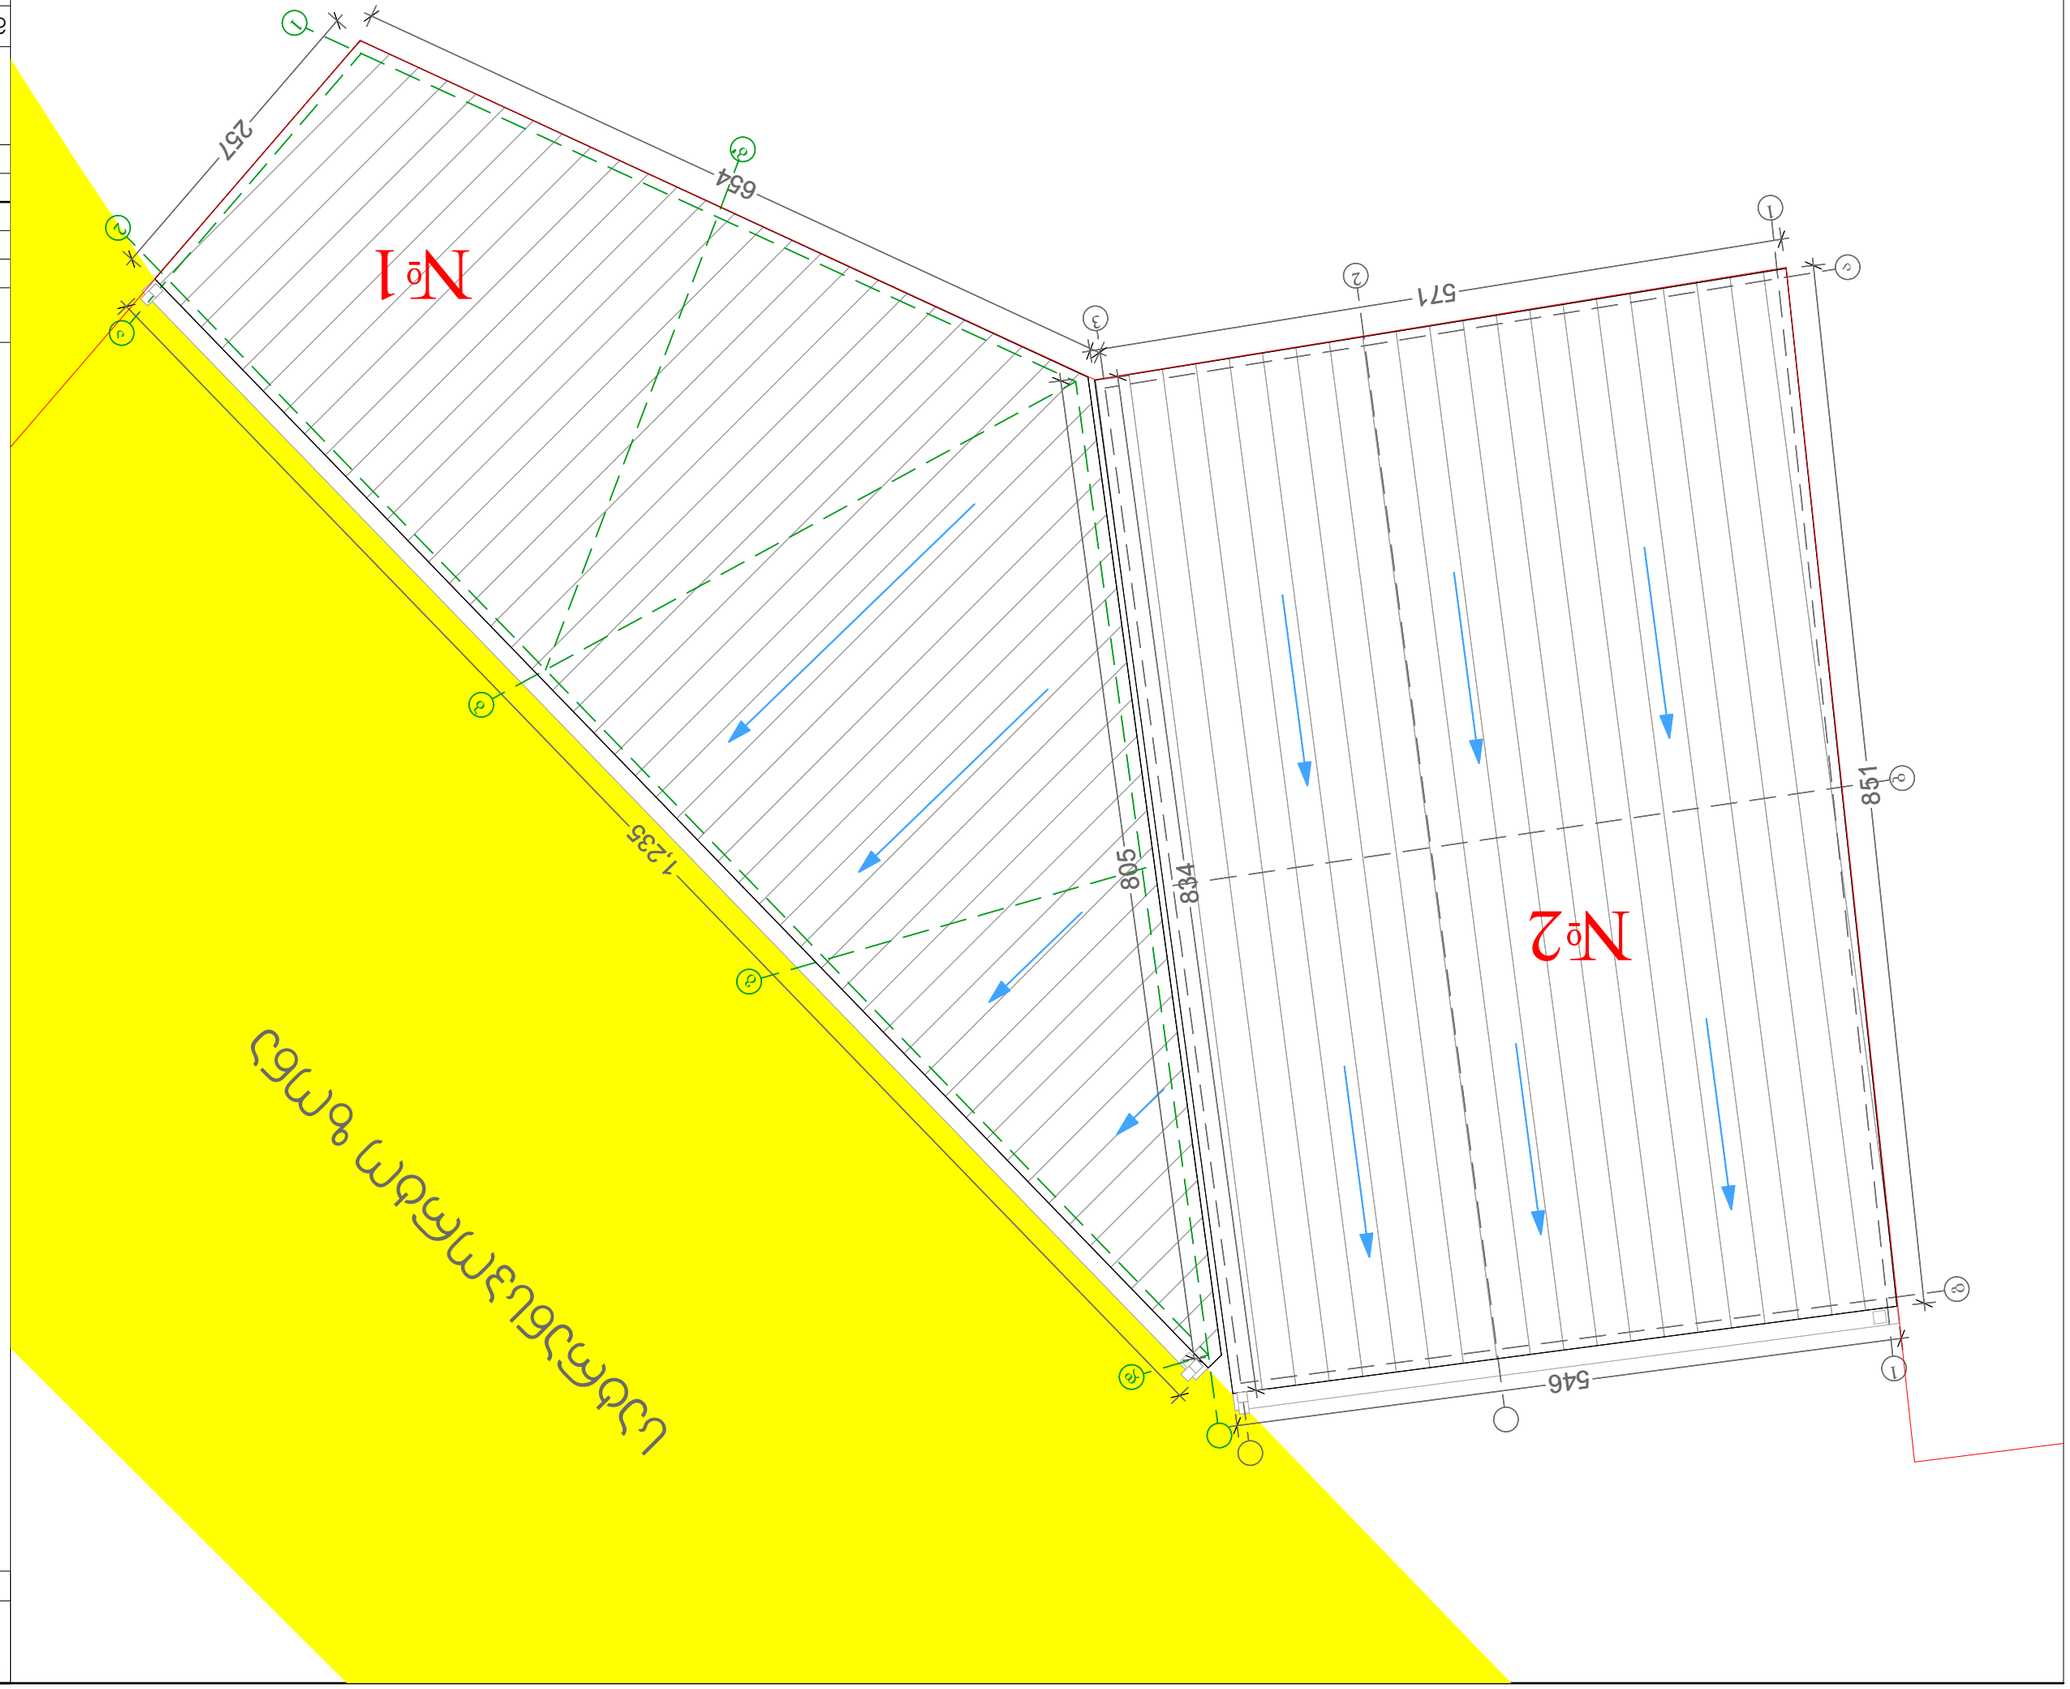










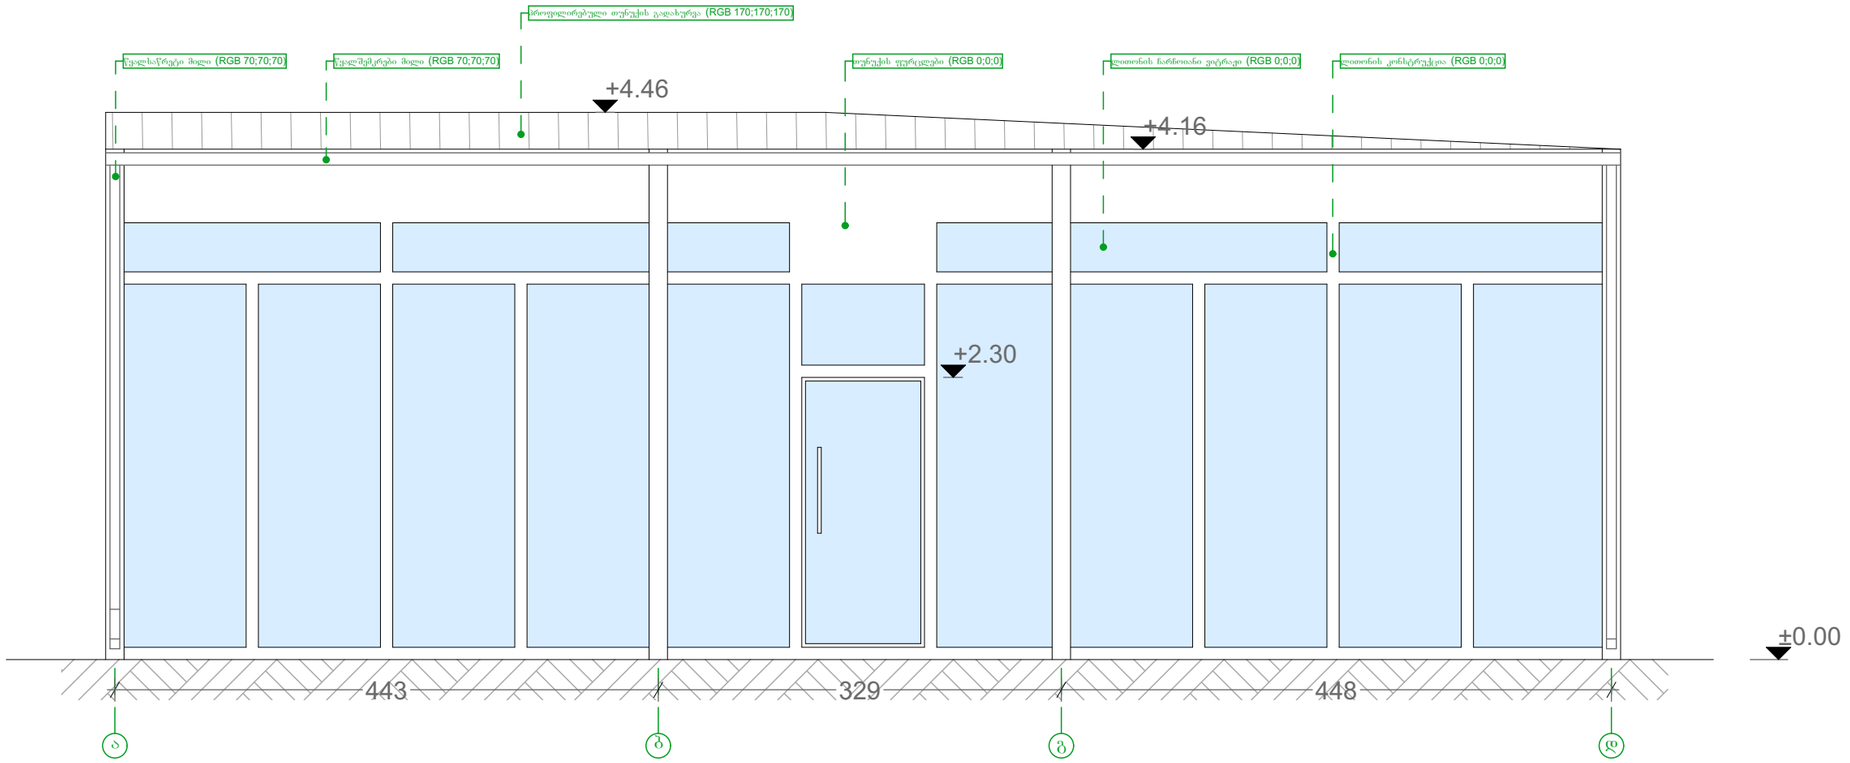

ფორმატი	
A3	

ექსპლიკაცია:

პროექტის სახელწოდება
სამშენებლო და სარემონტო მასალების
უნივერსალური მაღაზია


თანამდებობა	გვარი	ხელმოწერა	თარიღი
დირექტორი	გ.ძიძიგაშვილი		
არქიტექტორი	გ.ძიძიგაშვილი		
დამკვეთი	შპს დარიალი	ს/კ 204876189	


მისამართი

მის: ქ.თბილისი, ალ. ყაზბეგის გამზირი №34 ს/კ 01.14.03.040.218

მასშტაბი	1:50	ნახაზი
თარიღი		ფასადი ა-დ

სტადია	ფურცელი	5

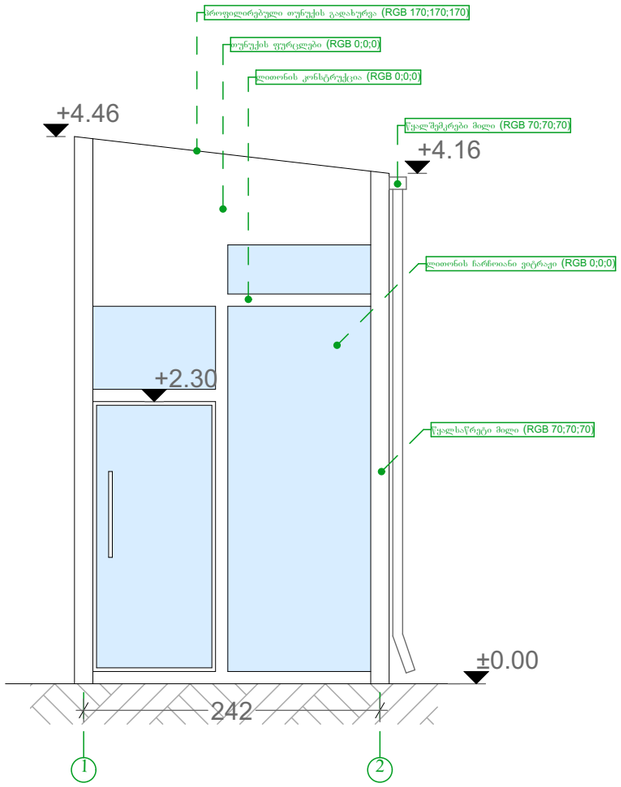

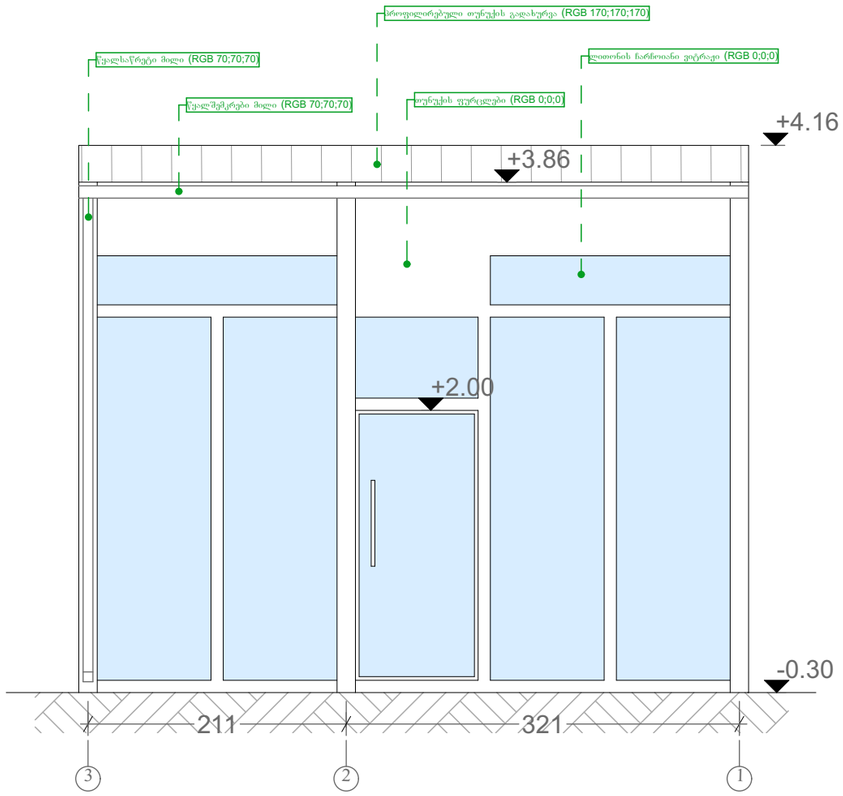

ფორმატი	
A3	

ექსპლიკაცია:


პროექტის სახელწოდება
სამშენებლო და სარემონტო მასალების
უნივერსალური მაღაზია


თანამდებობა	გვარი	ხელმოწერა	თარიღი
დირექტორი	გ.ძიძიავაშვილი		
არქიტექტორი	გ.ძიძიავაშვილი		
დამკვეთი	მპს დარიალი	ს/კ 204876189	

მისამართი

მის: ქ.თბილისი, ალ. ყაზბეგის გამზირი №34 ს/კ 01.14.03.040.218

მასშტაბი	1:50	ნახაზი
თარიღი		ფასადი 1-2 და 3-1
სტადია	ფურცელი	6

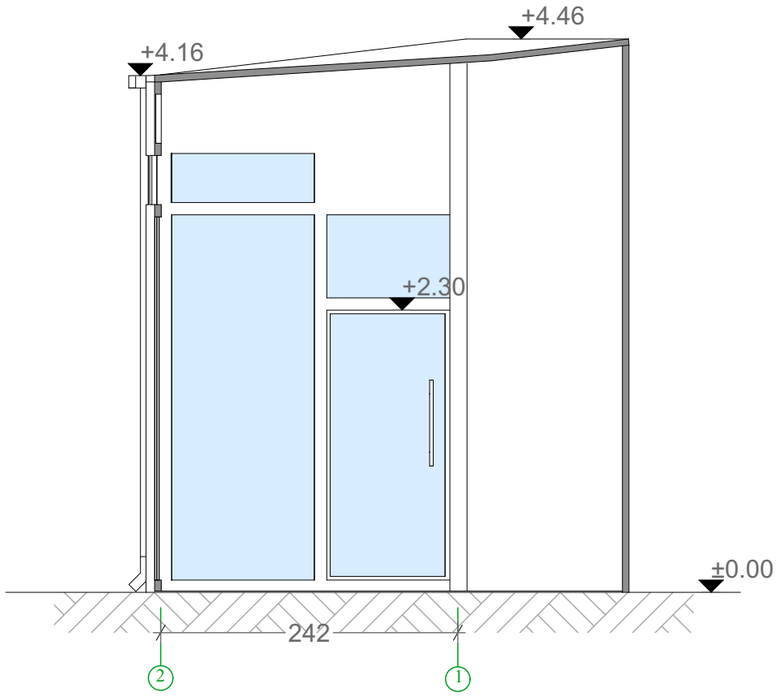

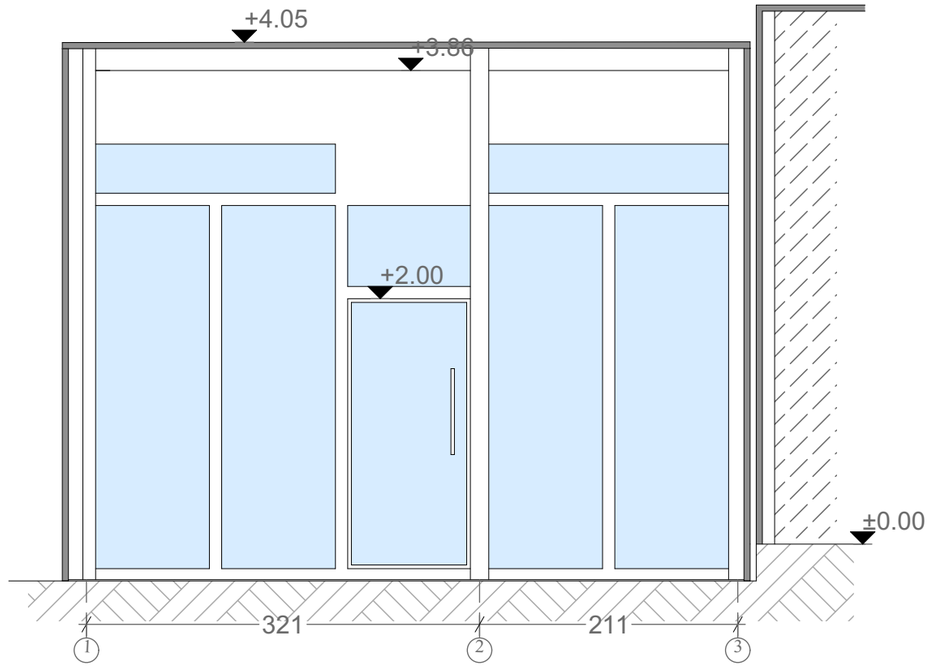

ფორმატი	
A3	

ექსპლიკაცია:

პროექტის სახელწოდება
სამშენებლო და სარემონტო მასალების უნივერსალური მაღაზია

თანამდებობა	გვარი	ხელმოწერა	თარიღი
დირექტორი	გ.ძიძიავაშვილი		
არქიტექტორი	გ.ძიძიავაშვილი		
დამკვეთი	მპს დარიალი	ს/კ 204876189	

მისამართი

მის: ქ.თბილისი, ალ. ყაზბეგის გამზირი №34 ს/კ 01.14.03.040.218

მასშტაბი	1:50	ნახაზი
თარიღი		ჭრილი 1-1 და 2-2
სტადია	ფურცელი	7



ფორმატი	
A3	

ექსპლიკაცია:


პროექტის სახელწოდება
სამშენებლო და სარემონტო მასალების
უნივერსალური მაღაზია

თანამდებობა	გვარი	ხელმოწერა	თარიღი
დირექტორი	გ.ძიძიკაშვილი		
არქიტექტორი	გ.ძიძიკაშვილი		
დამკვეთი	შპს დარიალი	ს/კ 204876189	

მისამართი

მის: ქ.თბილისი, ალ. ყაზბეგის გამზირი №34 ს/კ 01.14.03.040.218

მასშტაბი	1:30	ნახაზი	ფოტომონტაჟი
თარიღი			
სტადია	ფურცელი	8	

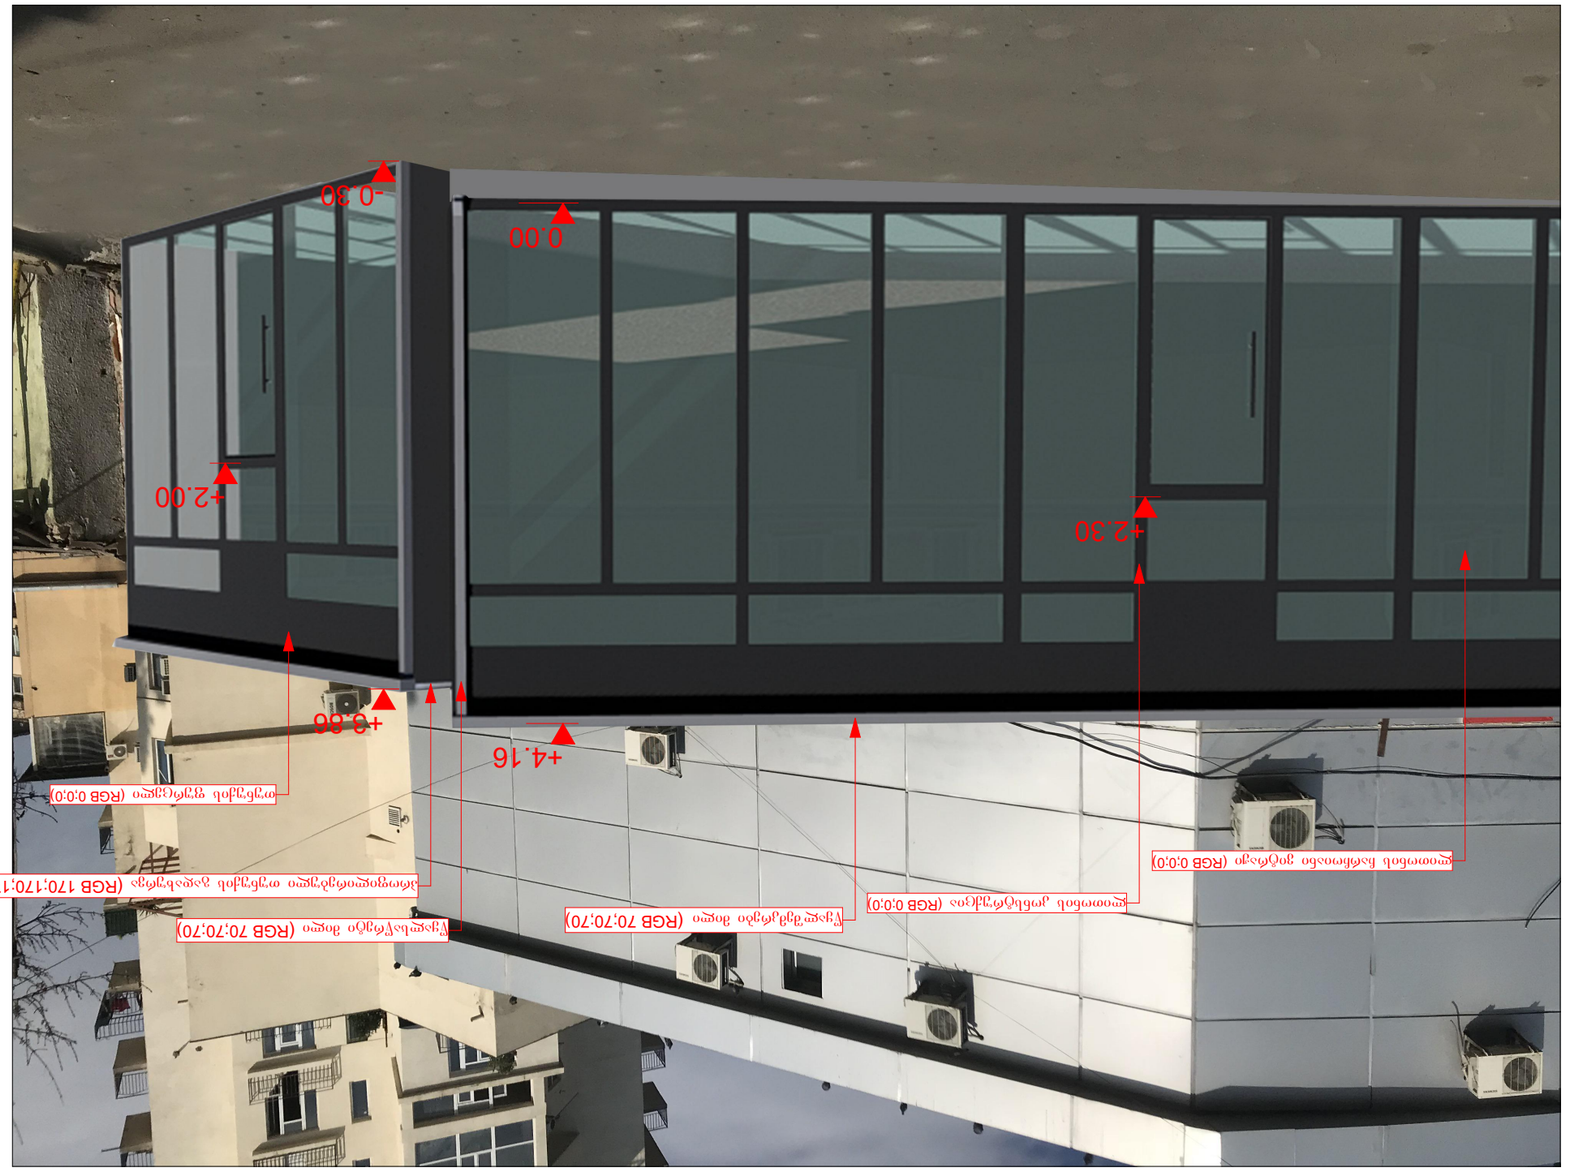




