JETEX

არქ.პროექტი: მრავალფუნქციური კომპლექსი/შენობა

საინჟინრო ნაწილი

კვამლსაწინააღმდეგო ვენტილაციის პროექტი

საპროექტო ობიექტის მისამართი:

ქალაქი თბილისი, აკაკი წერეთლის გამზირი #125

დამკვეთი:

შ.პ.ს. "დობირო"

შემსრულებელი:

შ.პ.ს. "ჯეტექსი"

თბილისი 2020 წ

თბილისი 2020 წ	ფორმატი ა3

გეგმა -2 სართულზე

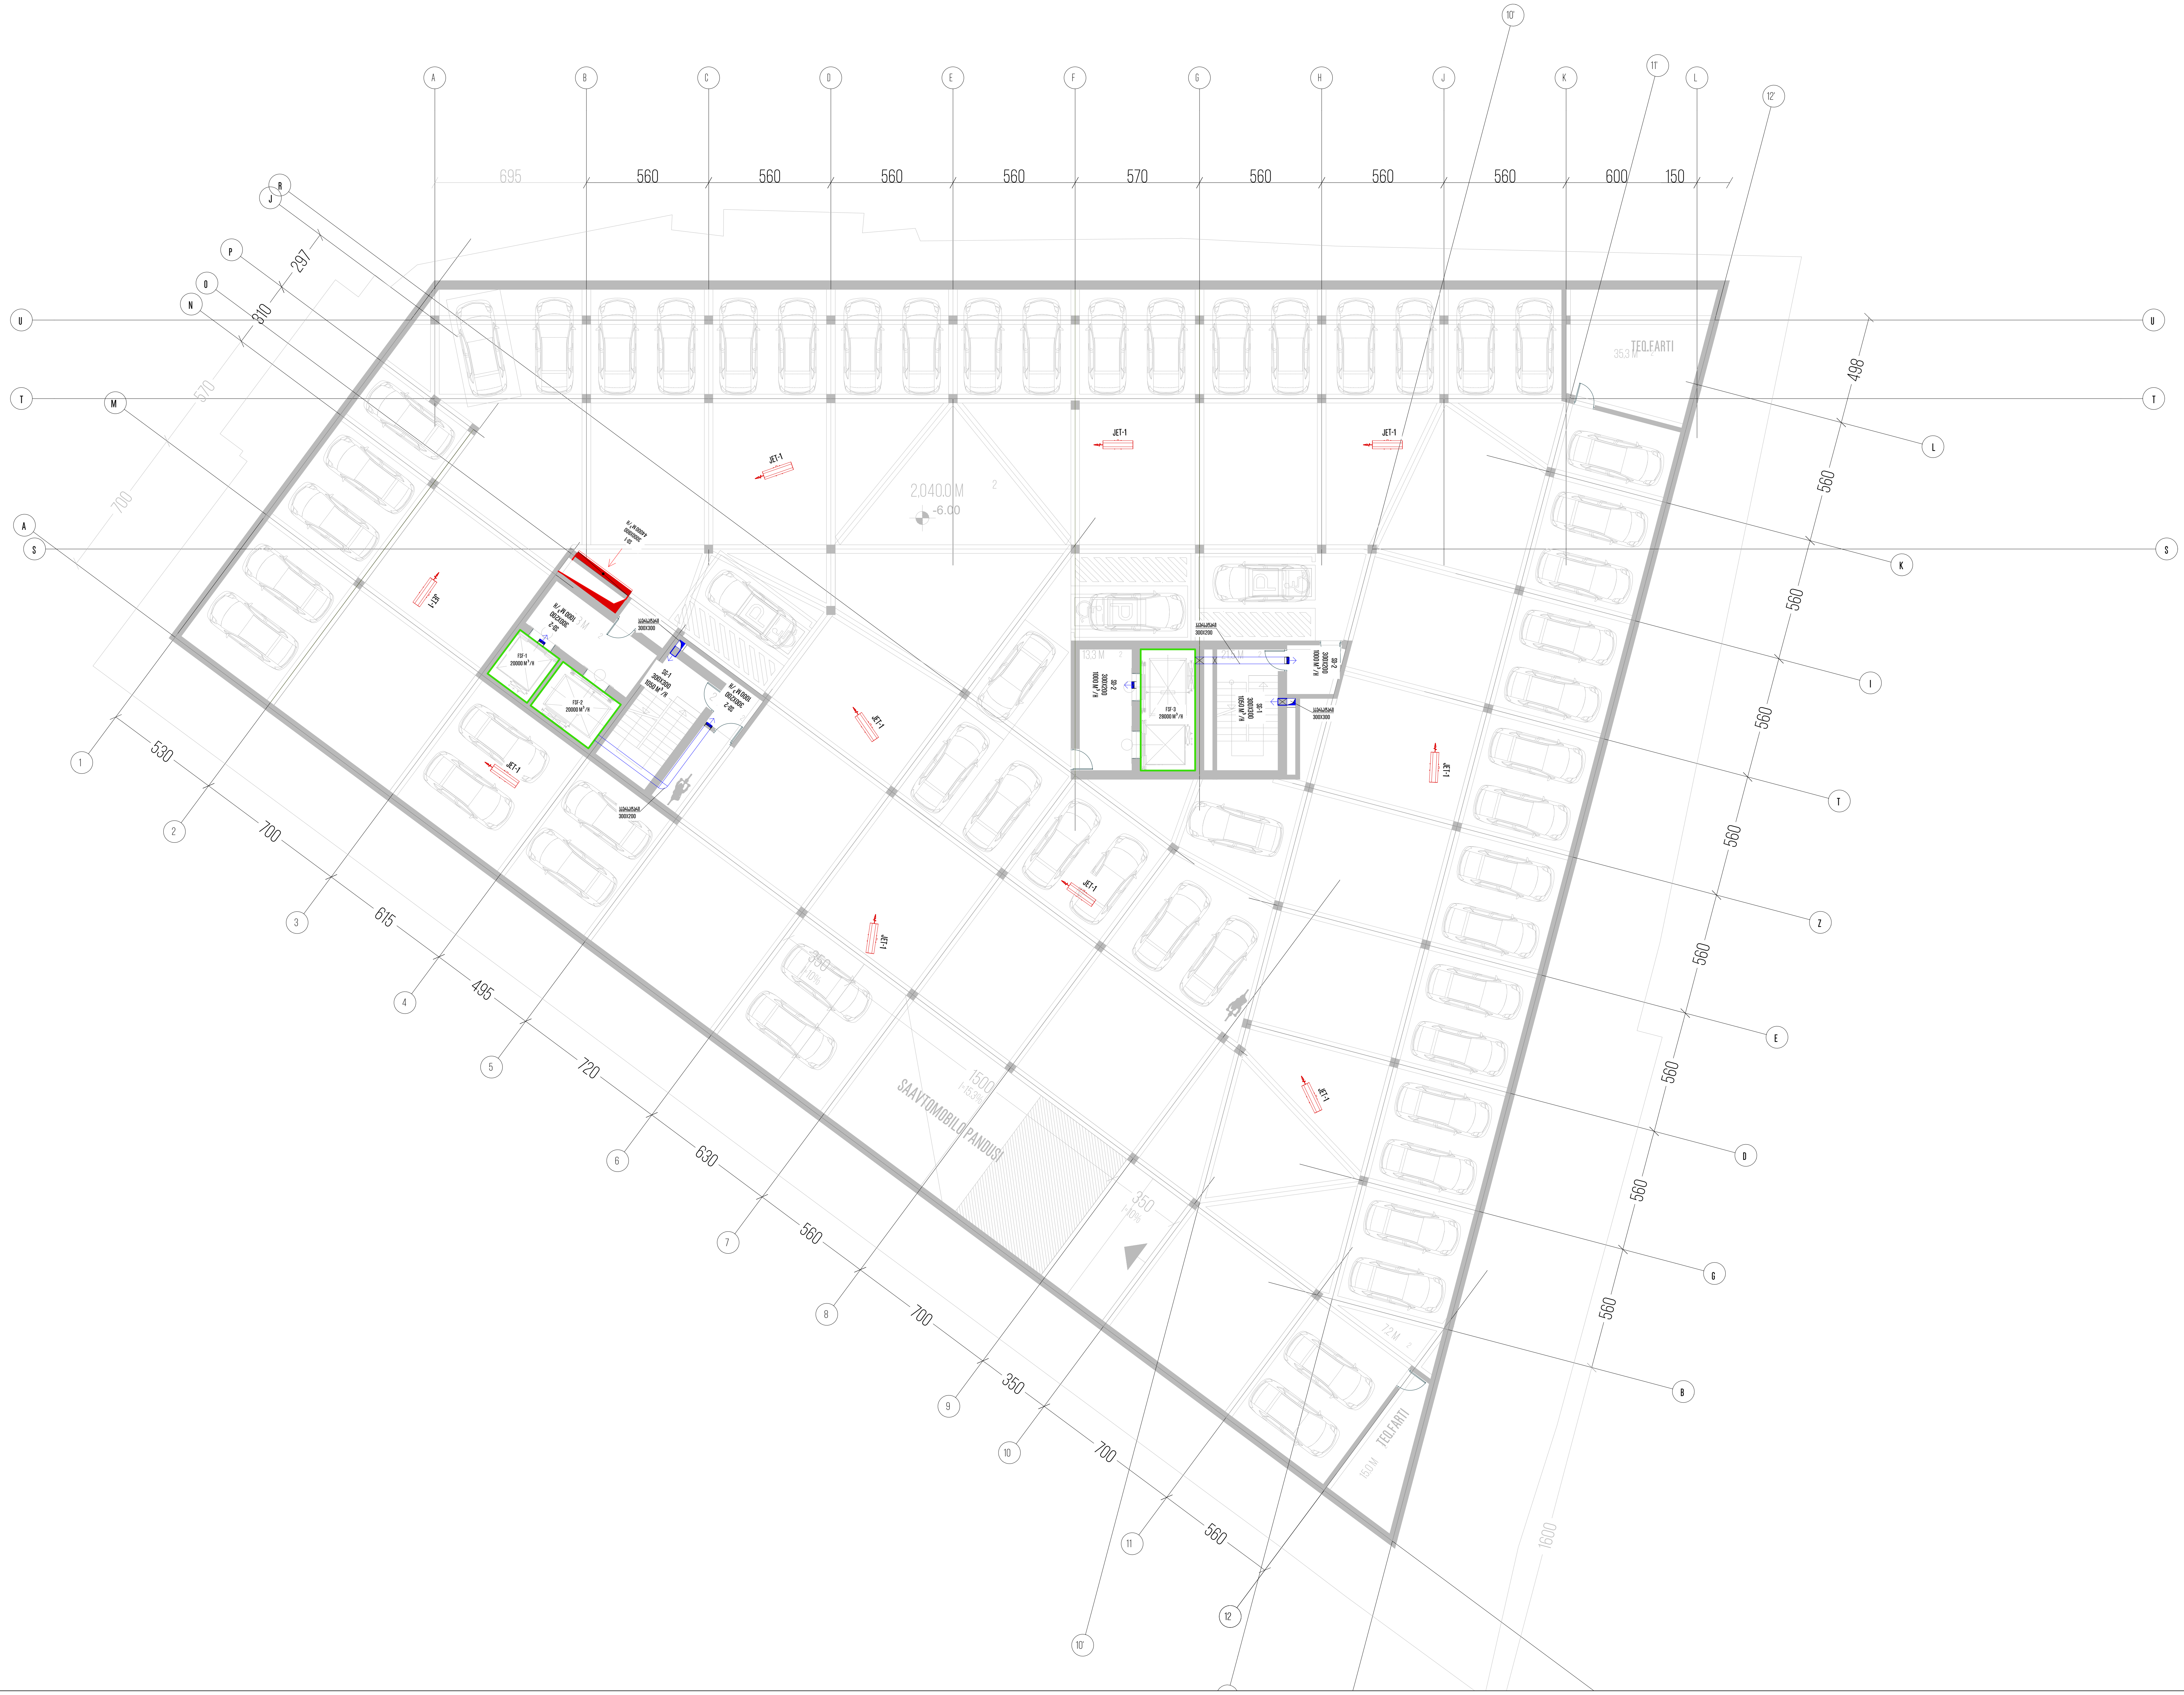

საპროექტო ობიექტი

მრავალფუნქციური კომპლექსი/შენობა

საინჟინრო ნაწილი

სახანძრო ვენტილაცია

ობიექტის მისამართი:

ქალაქი თბილისი, აკაკი წერეთლის გამზირი #125

თანამდებობა	გვარი	ხელმოწერა
დირექტორი	ბ.ჯუღელი; ლ.წულაძე	
არქიტექტორი		
ინჟინერი	მ.ფუტკარაძე	
დაამუშავა	დ.თოფურია	
დამკვეთი	შ.პ.ს "დობირო"	

MEP SYSTEMS DESIGN

JETEX

შ.პ.ს "JETEX"
ს/კ 405268491
მის: ქ.თბილისი, მარგიანის ქუჩა N1
ტელ: (+032) 2 83-48-88
ელ.ფოსტა INFOJETEX2018@GMAIL.COM
WWW.JETEX.GE

მასშტაბი:	1:150
თარიღი:	10.11.2020
ფურცელი:	01

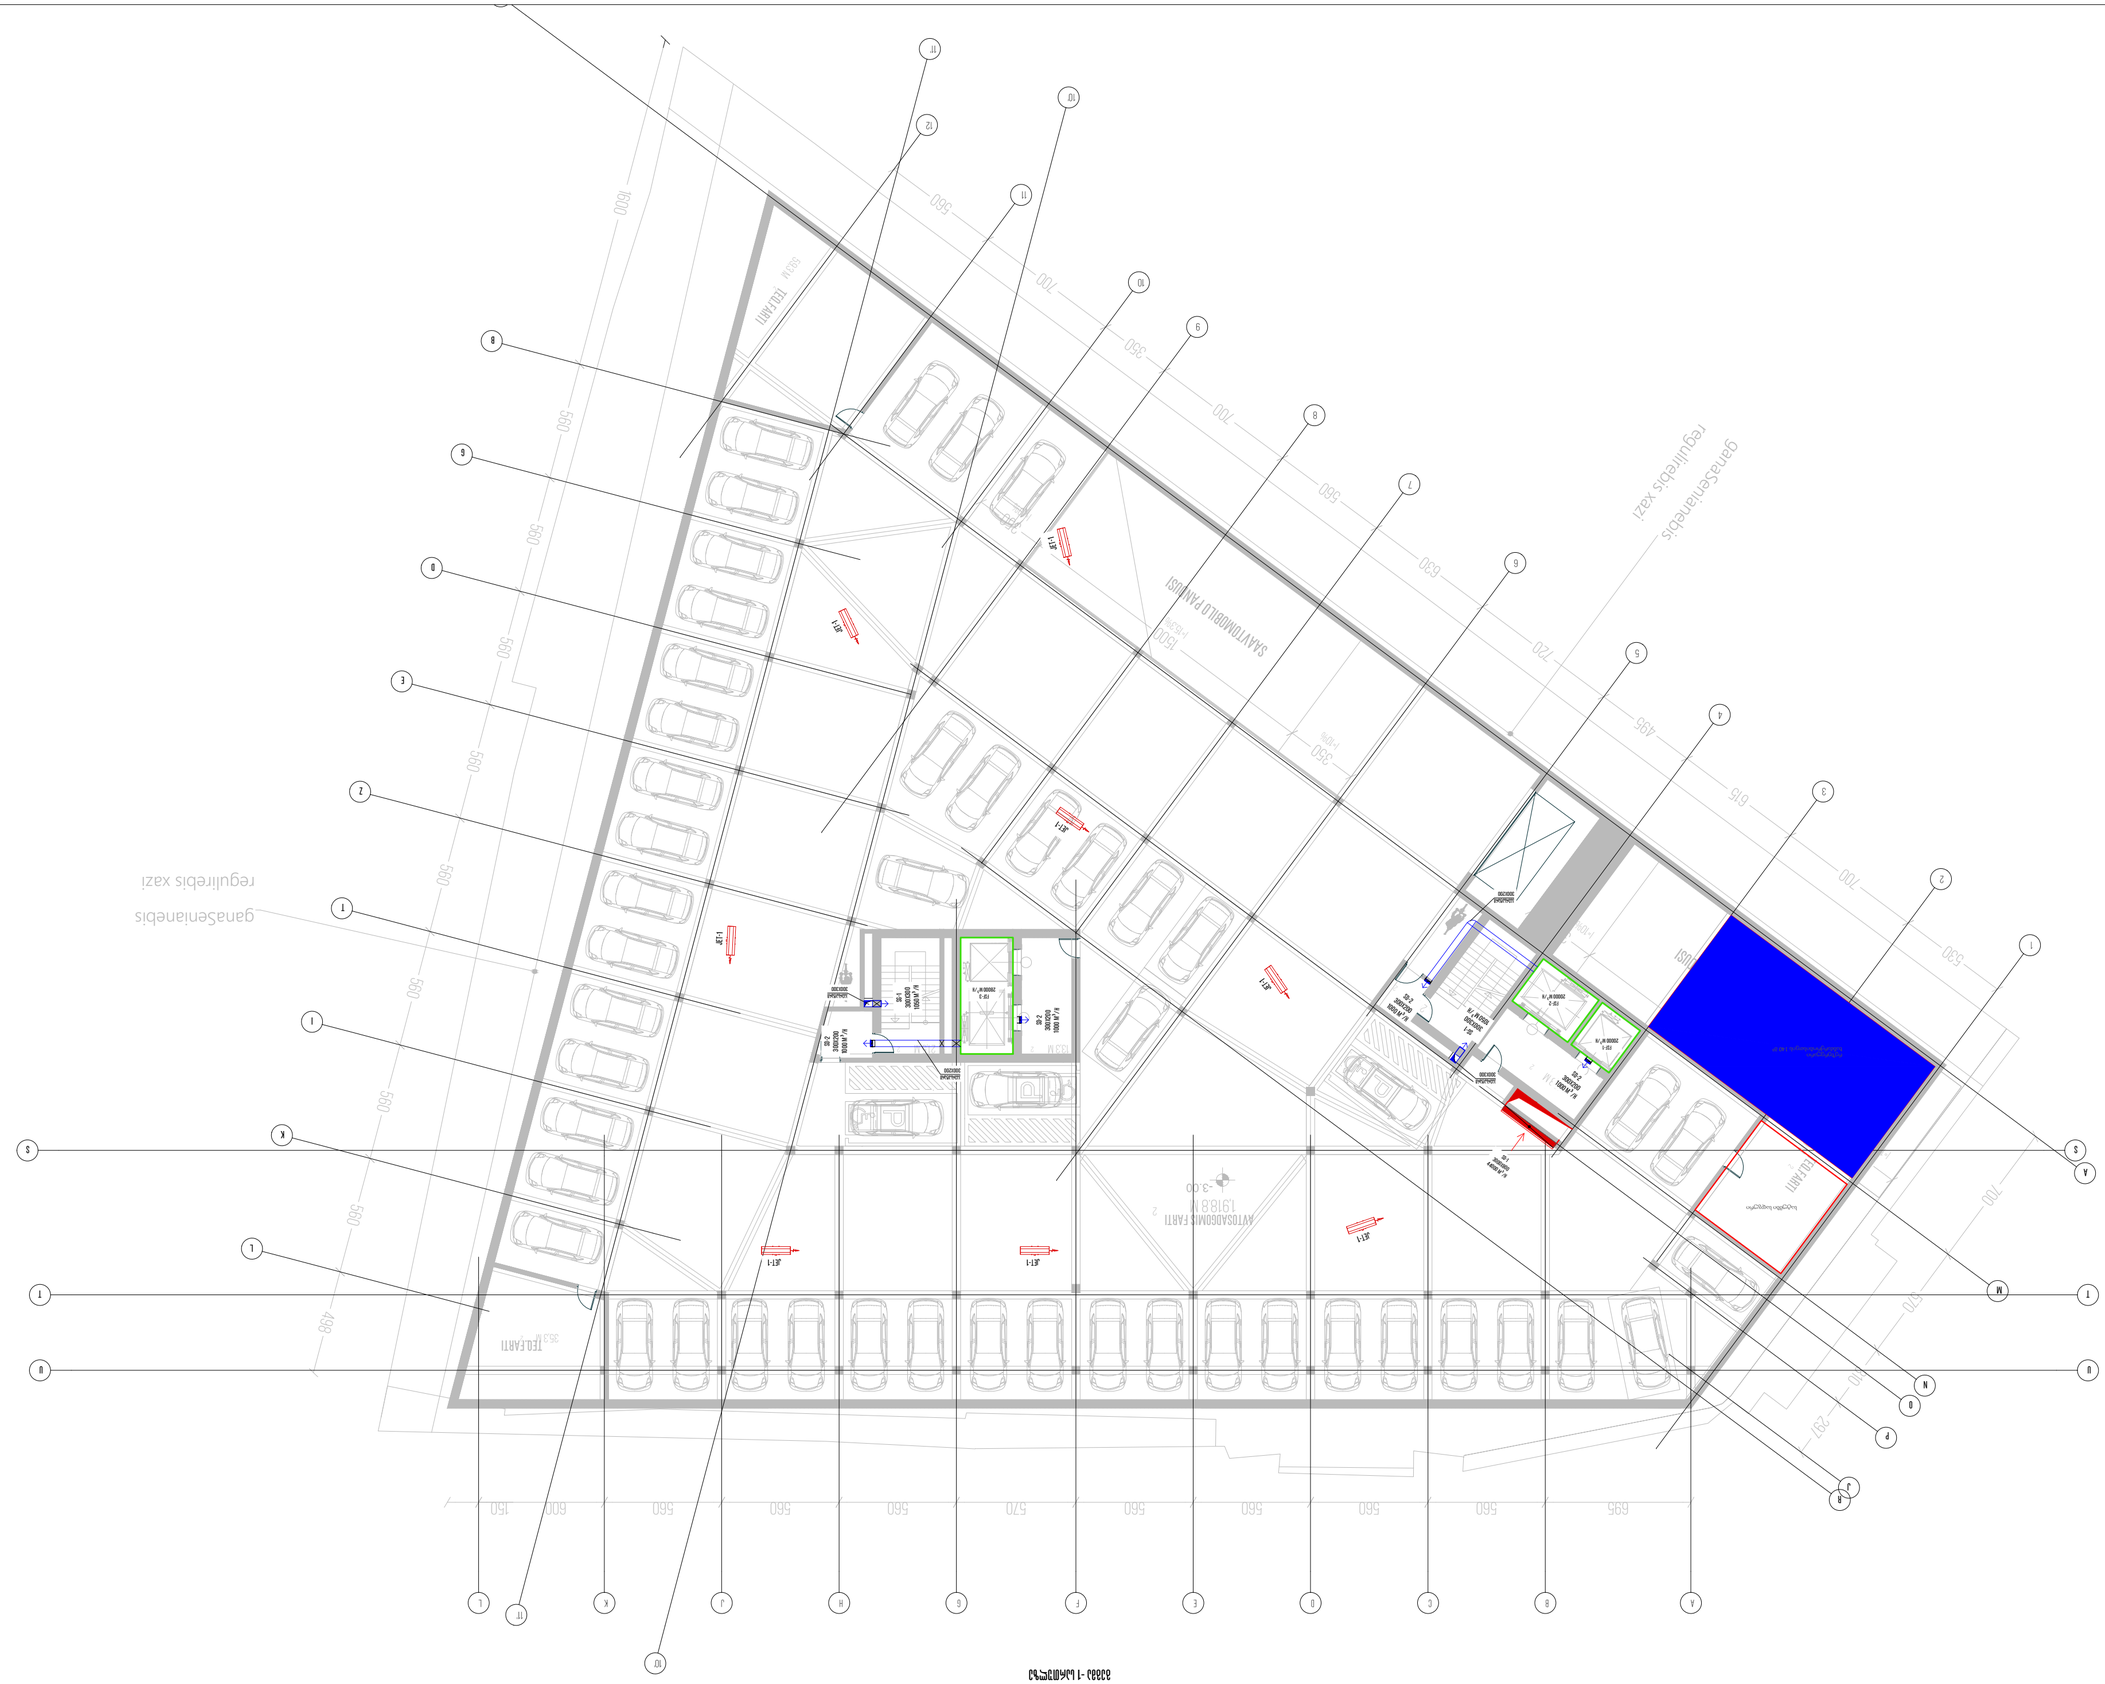
ganasenlanebis
regulirebis xazi
TEQ-FARTI
AVTOSADGOMIS FARTI
1918.81
-3.00
JE-1
JE-1
JE-1



თბილისი 2020 წ	ფორმატი ა3

საპროექტო ობიექტი
მრავალფუნქციური კომპლექსი/შენობა
საინჟინრო ნაწილი
სახანძრო ვენტილაცია
ობიექტის მისამართი:
ქალაქი თბილისი, აკაკი წერეთლის გამზირი #125

თანამდებობა	გვარი	ხელმოწერა
დირექტორი	ბ.ჯუღელი; ლ.წულაძე	
არქიტექტორი		
ინჟინერი	მ.ფუტკარაძე	
დამუშავა	დ.თოფურია	
დამკვეთი	შ.პ.ს "დობირო"	

MEP SYSTEMS DESIGN

შ.პ.ს "JETEX"
ს/კ 405268491
მის: ქ.თბილისი, მარგიანის ქუჩა N1
ტელ: (+032) 2 83-48-88
ელ.ფოსტა INFOJETEX2018@GMAIL.COM
WWW.JETEX.GE

მასშტაბი:	1:150
თარიღი:	10.11.2020
ფურცელი:	03







ganaSenianebis
regulirebis xazi
1 600
560
700
350
700
560
630
720
495
615
700
530
700
570
310
297
695
560
560
570
560
560
560
560
150
600
560
560
560
560
560
498













გეგმა +4 სართულზე



საპროექტო ობიექტი

მრავალფუნქციური კომპლექსი/შენობა

საინჟინრო ნაწილი

სახანძრო ვენტილაცია

ობიექტის მისამართი:

ქალაქი თბილისი, აკაკი წერეთლის გამზირი #125

თანამდებობა	გვარი	ხელმოწერა
დირექტორი	ბ.ჯუღელი; ლ.წულაძე	
არქიტექტორი		
ინჟინერი	მ.ფუტკარაძე	
დამუშავა	დ.თოფურია	
დამკვეთი	შ.პ.ს "ლობირო"	

შ.პ.ს "JETEX"
ს/კ 405268491
მის: ქ.თბილისი, მარჯანიშვილის ქუჩა N1
ტელ: (+032) 2 83-48-88
ელ.ფოსტა INFOJETEX2018@GMAIL.COM
WWW.JETEX.GE

მასშტაბი:	1:150
თარიღი:	10.11.2020
ფურცელი:	07


1 600
560
700
350
700
560
630
720
495
615
700
530
700
370
410
297
498
560
560
560













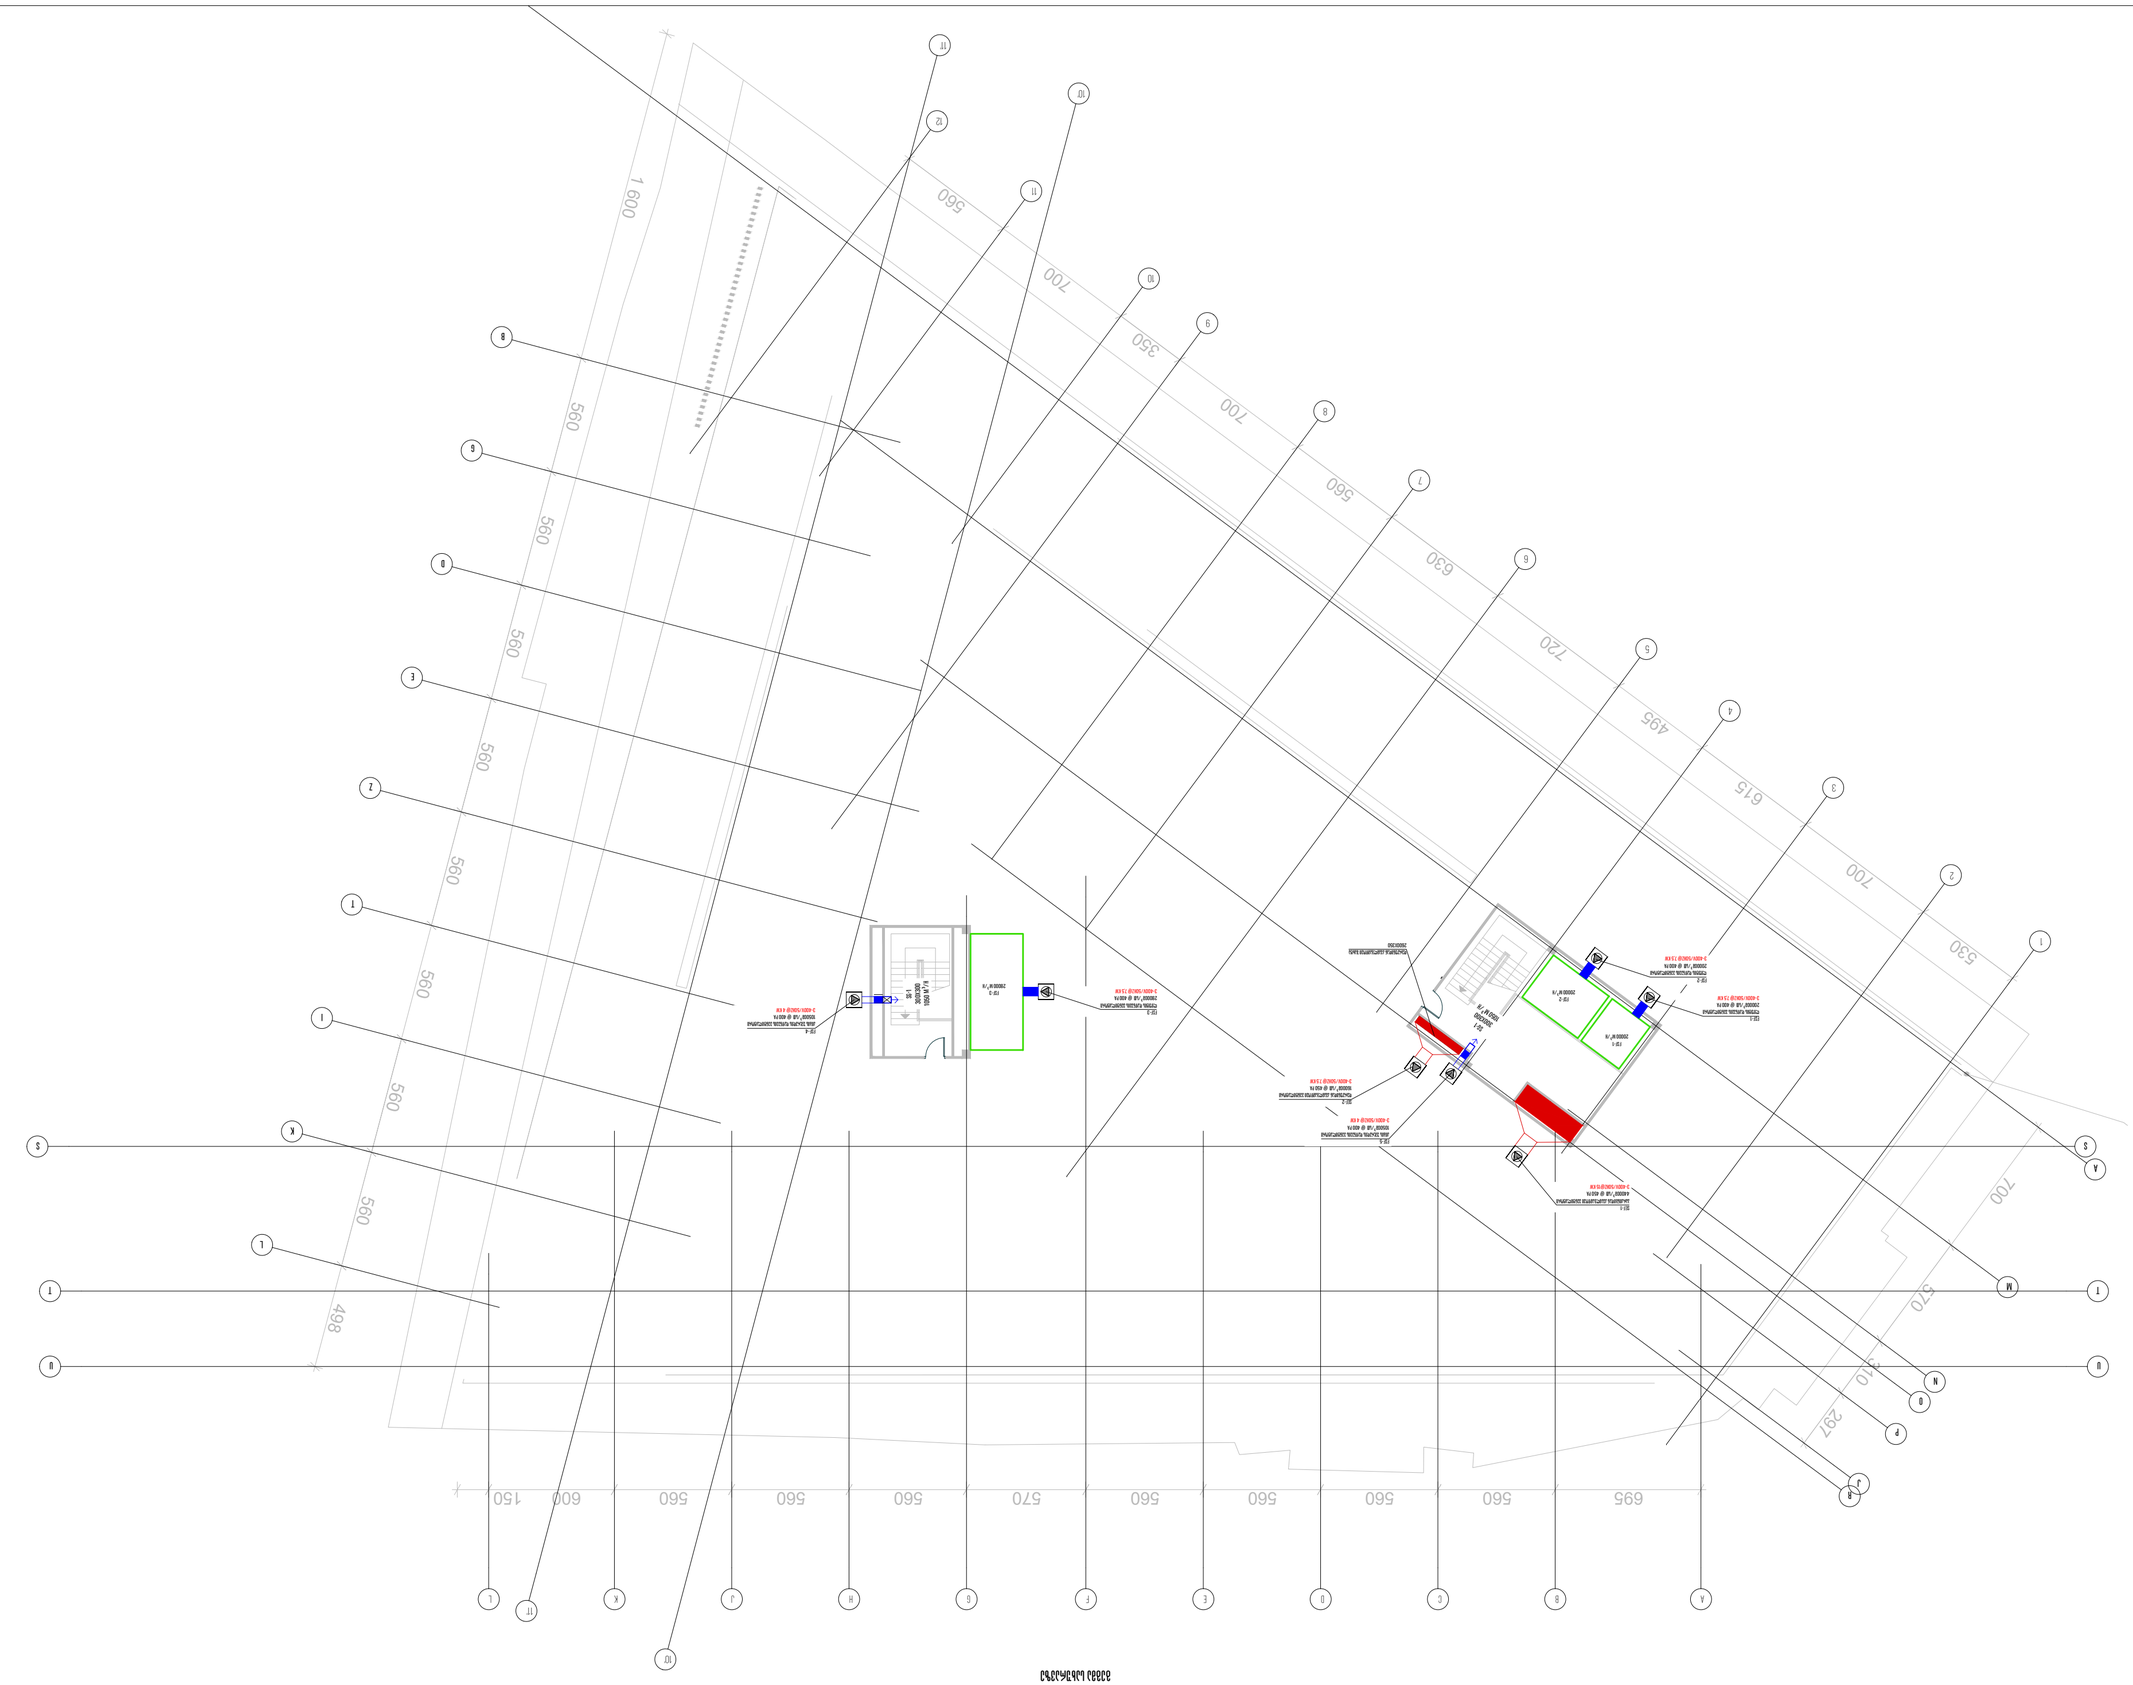
1 600
560
700
350
700
560
630
720
495
615
700
530
700
570
710
297
695
560
560
570
560
560
560
560
560
560
560
560
498
150
600
560
560
560
560
560
560
560
560