
# საჭართველო

ქალაქი თბილისი, შუშის ქ №38, (ს/კ 01.11.04.017.017), საკუთრებაში არსებული 602 კვ.მ. არასასოფლო სამეურნეო დანიშნულების მიწის ნაკვეთის და მისი მიმდებარე ტერიტორიის ტოპოგრაფიული

# გეგმა

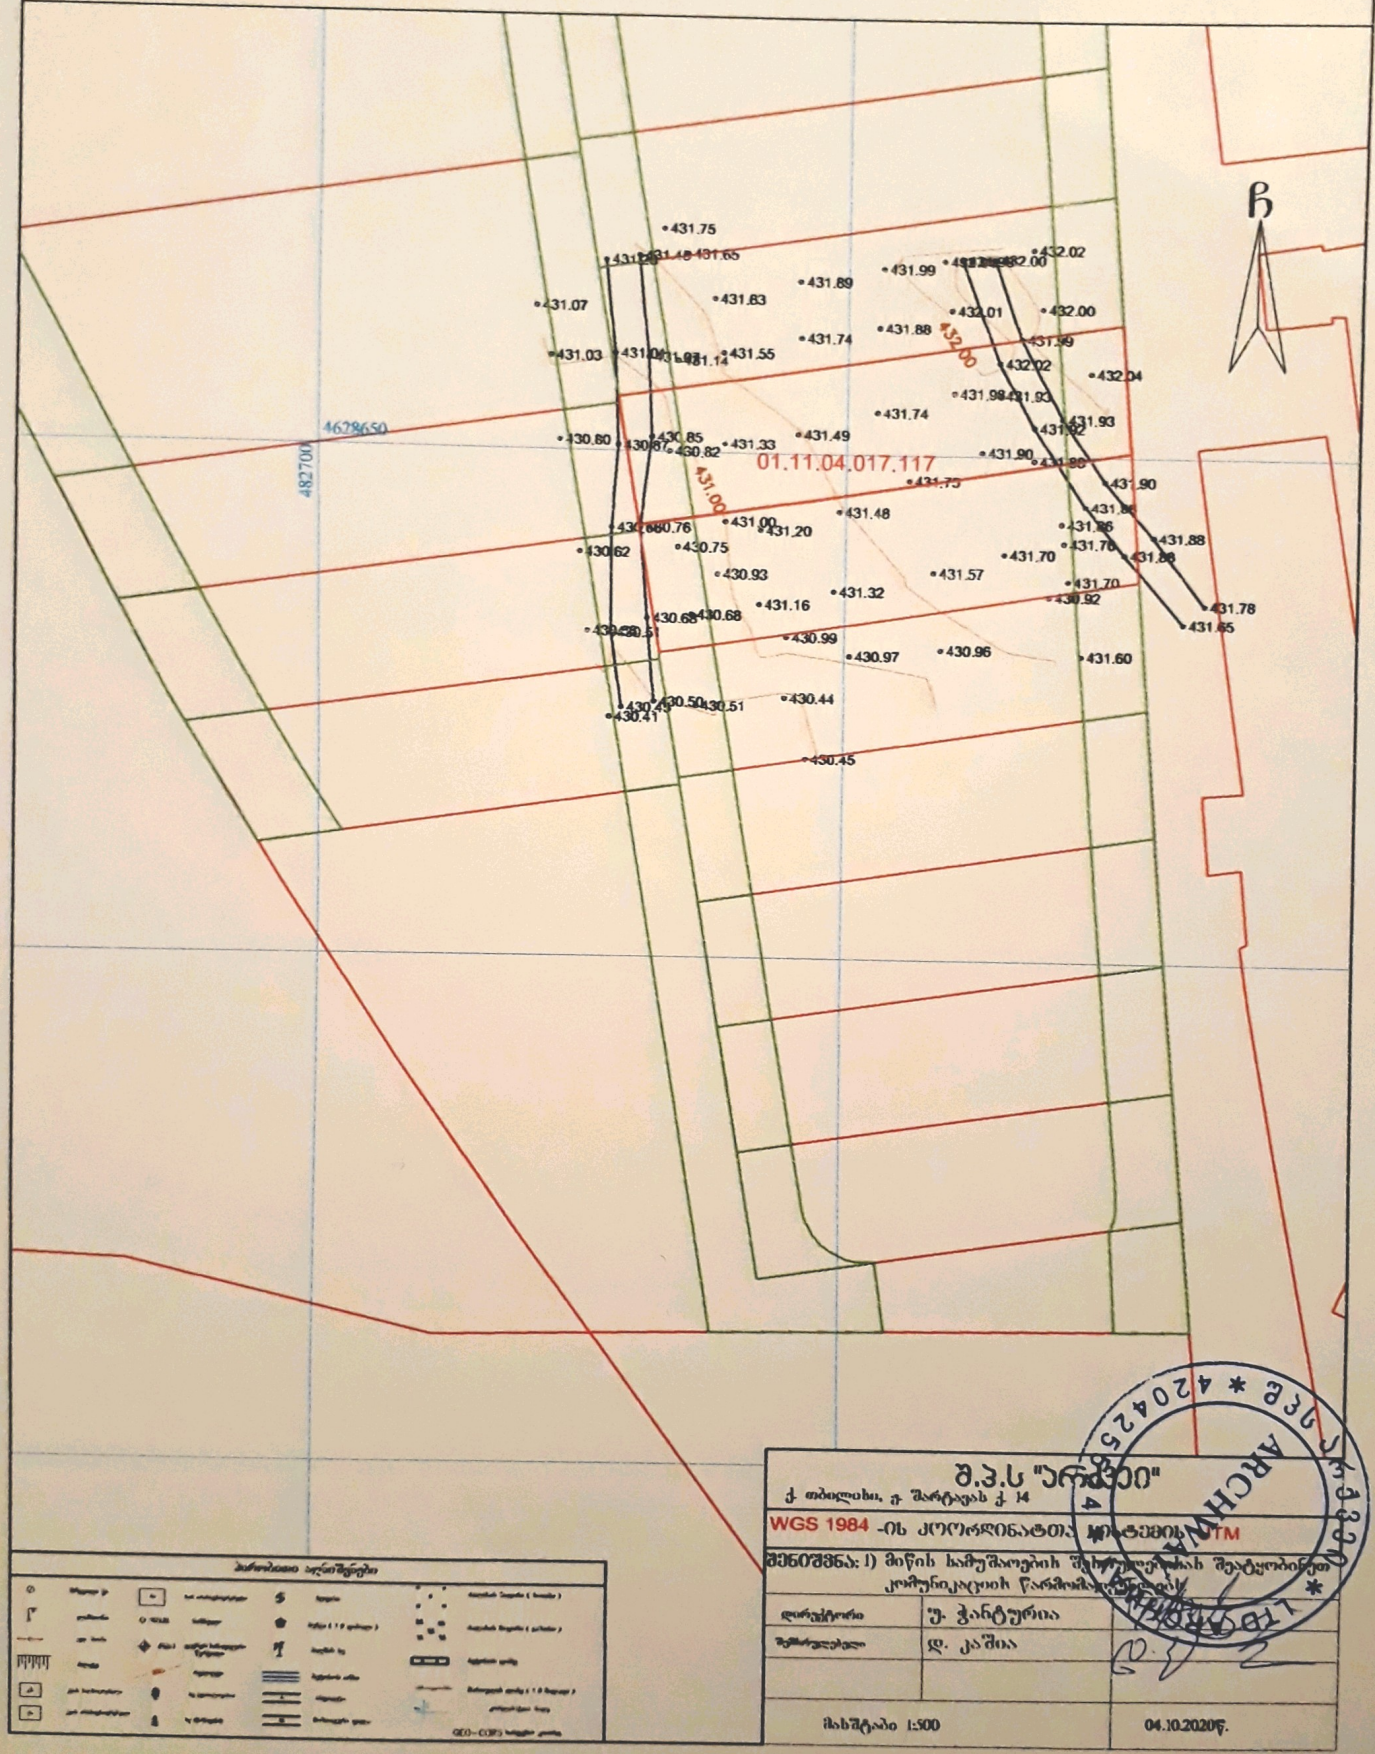




შ.პ.ს "არქტეი"


ქ. თბილისი, ჯ. შარტავას ქ. 14

WGS 1984 -ის კოორდინატთა სისტემაში UTM

შენიშვნა: 1) მიწის სამუშაოების შესრულებამდე შეატყობინეთ კომუნიკაციის წარმომადგენლებს

| | | |
|---|---|---|
| დირექტორი | უ. ჭანტურია | |
| შემსრულებელი | დ. კაშია | |
| | | |
| მასშტაბი 1:500 | | 04.10.2020წ. |

ARCHITECT * 420425380 * შპს არქტეი

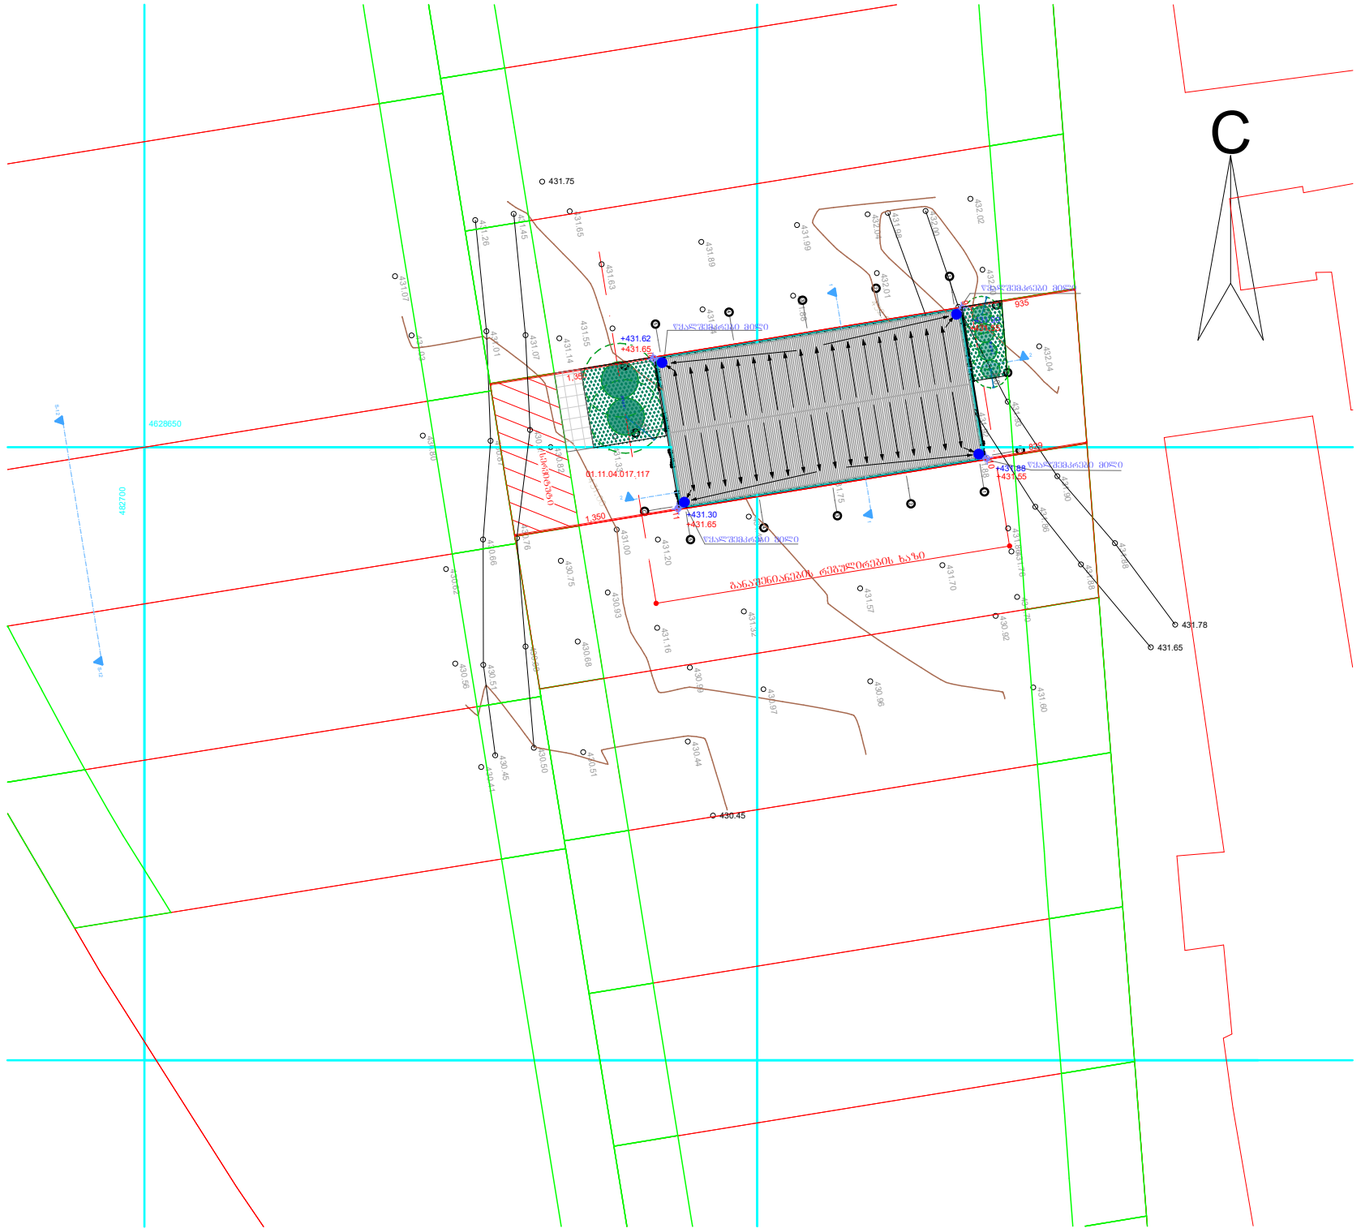


მენიშვნები და ვიზრებითი ხაზები

პროექტის სახელწოდება

# სამშენებლო მასალების საწყობი

ობიექტის მისამართი

ქ.თბილისი, ქუჩა შუშის, N38,(ბაღნარის N2ა)
ს/ს (01.11.04.017.117)

შ.პ.ს. "არქვეი"

ს.ნ.: 420425524
ელ-ფოსტა: arch.way@outlook.com

| | |
|---|---|
| დირექტორი | უ.ჯანტურია |
| მთ. არქიტექტორი | დ. ჯაშია |

დამკვეთი: საკაცირო საზოგადოება "თრიალეთი"

ნახაზის დასახელება

## გენ-გეგმა

| მასშტაბი | ფორმატი | გვერდი |
|---|---|---|
| **1:500** | A-3 | 0 |