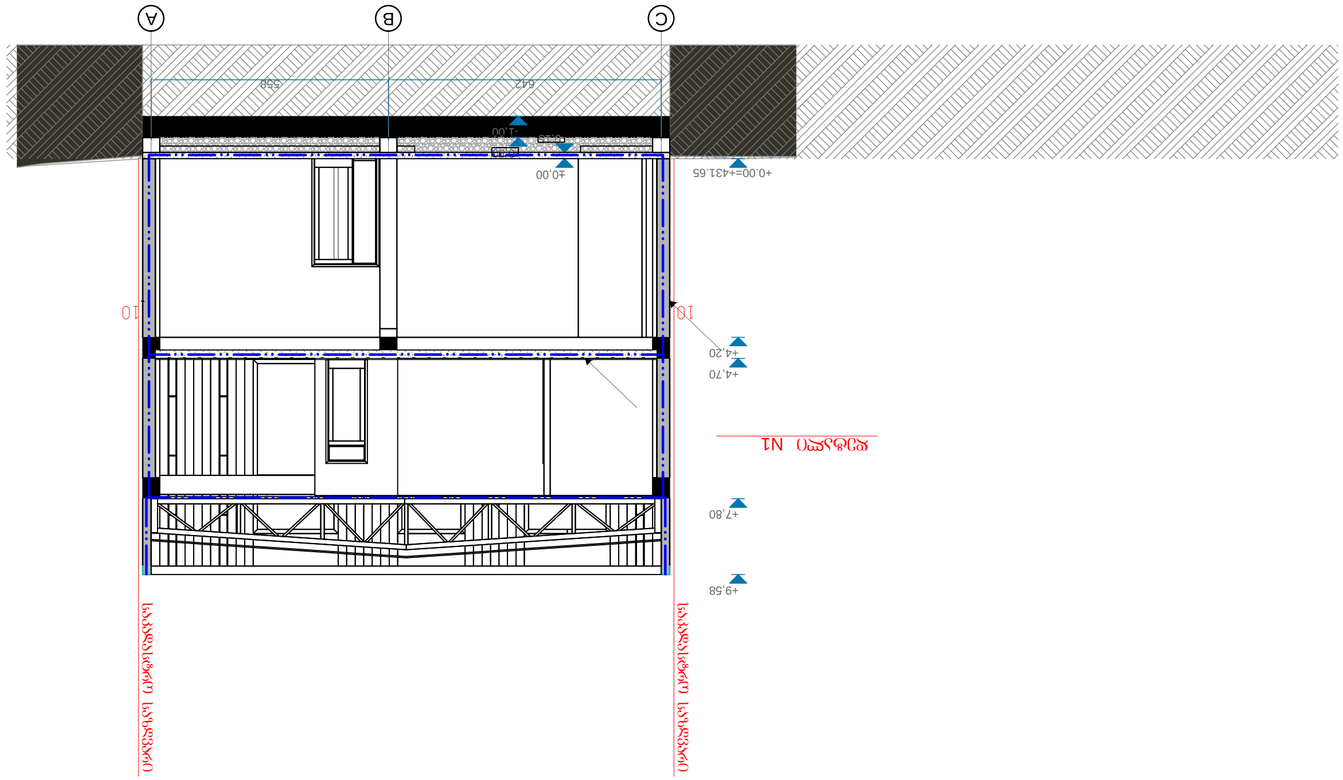















ARCHWAY

arch.way@outlook.com

Тел.: 420425524

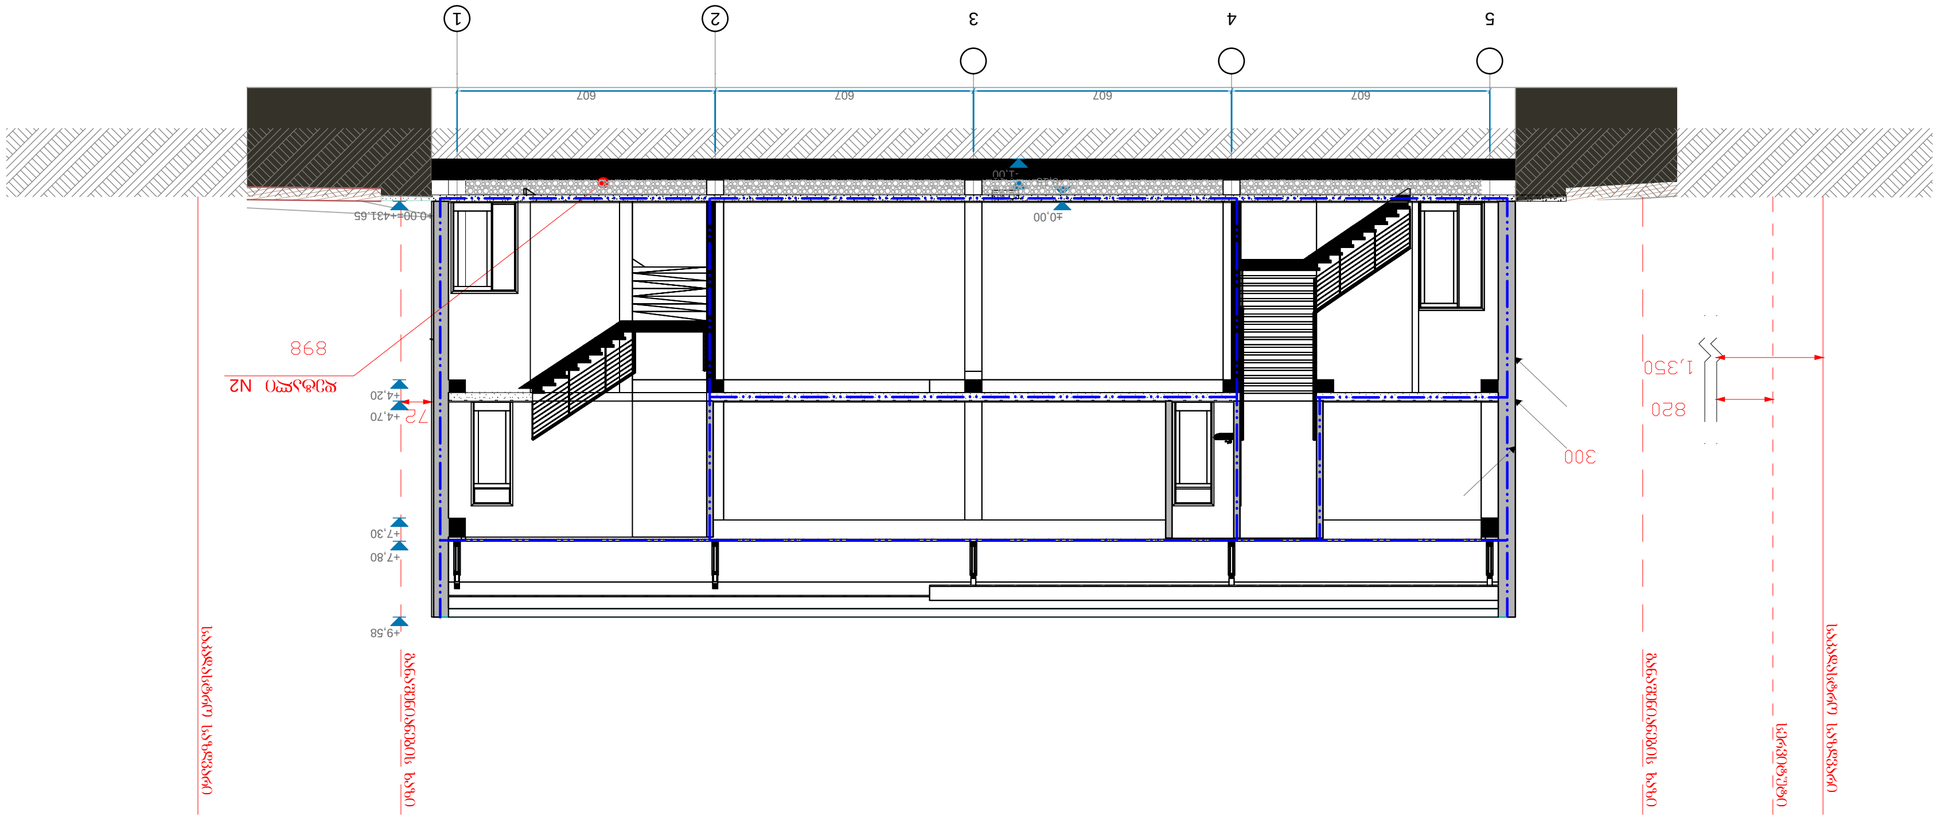





დეტალი N1

იატაკის მოწყობის დეტალი

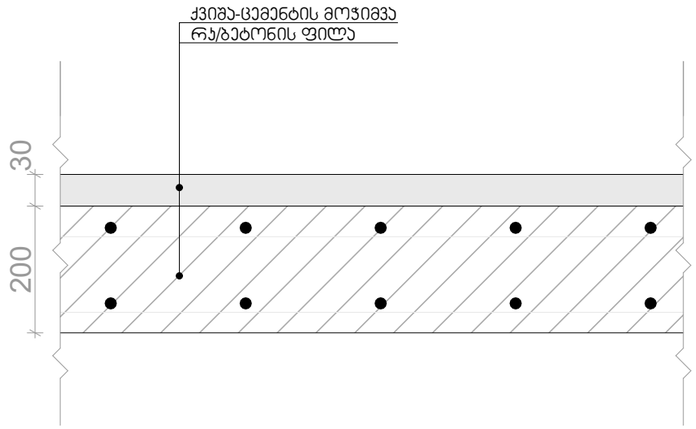

დეტალი N2

იატაკის მოწყობის დეტალი

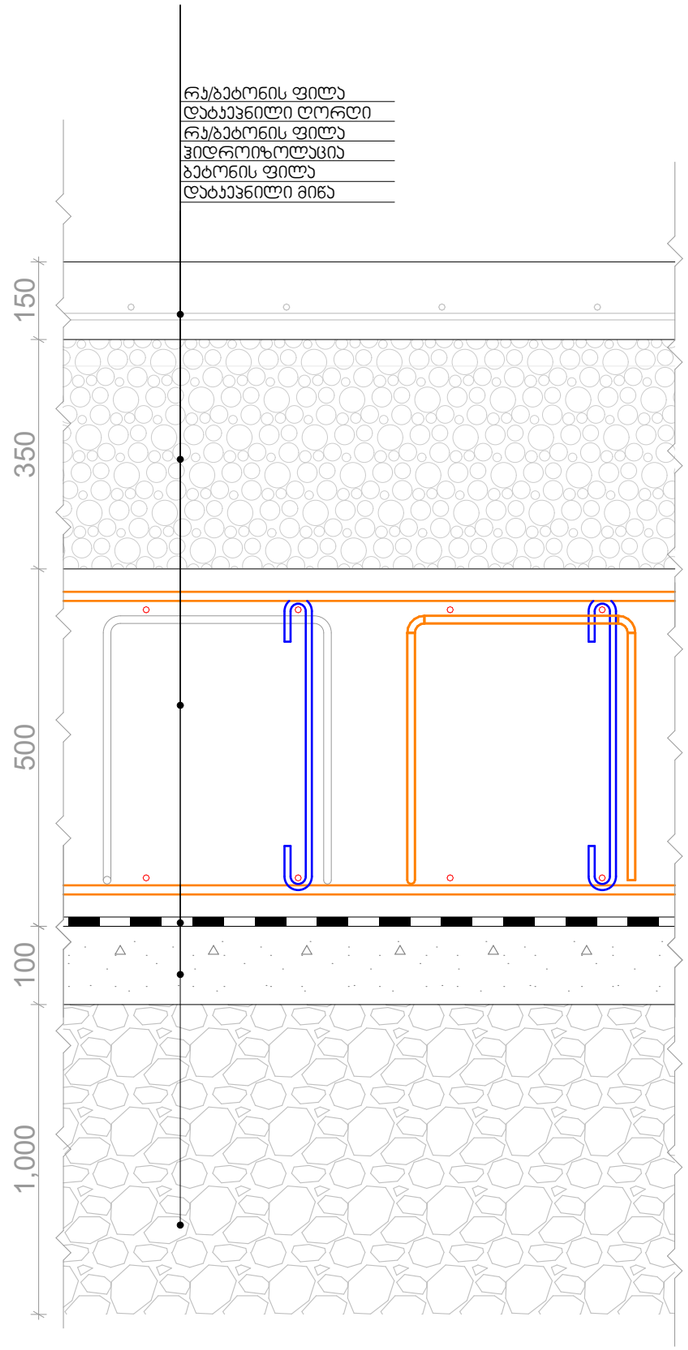

ფასადის მოპირკეთების დეტალი

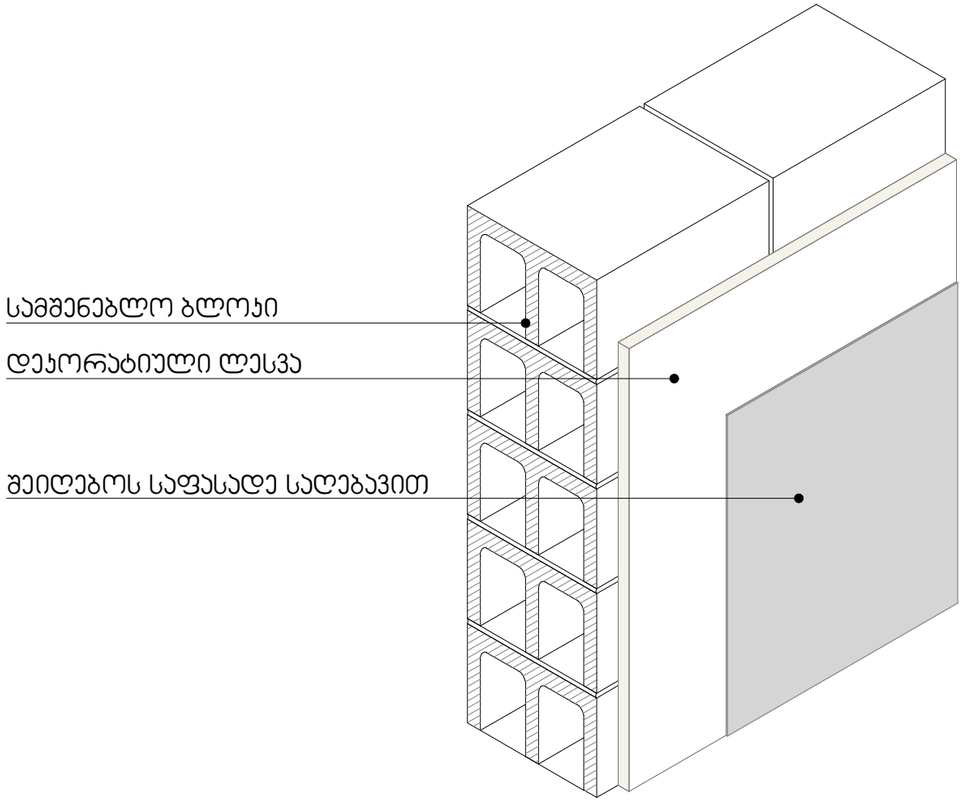

მენიშვნები და პირობითი აღნიშვნა

პროექტის სახელწოდება

სამშენებლო მასალების საწყობი

ობიექტის მისამართი

ქ.თბილისი, ქუჩა შუშის, N38,(ბაღნარის N2ა)
ს/კ (01.11.04.017.117)

შ.პ.ს. "არქვეი"

ს.ნ.: 420425524
ელ-ფოსტა: arch.way@outlook.com

დირექტორი	უ.ჯანტურია
მთ. არქიტექტორი	დ. ხაშია

დამკვეთი: საკრციო საზოგადოება "თრიალეთი"

ნახაზის დასახელება

დეტალები

მასშტაბი	ფორმატი	გვერდი
	A-3	0

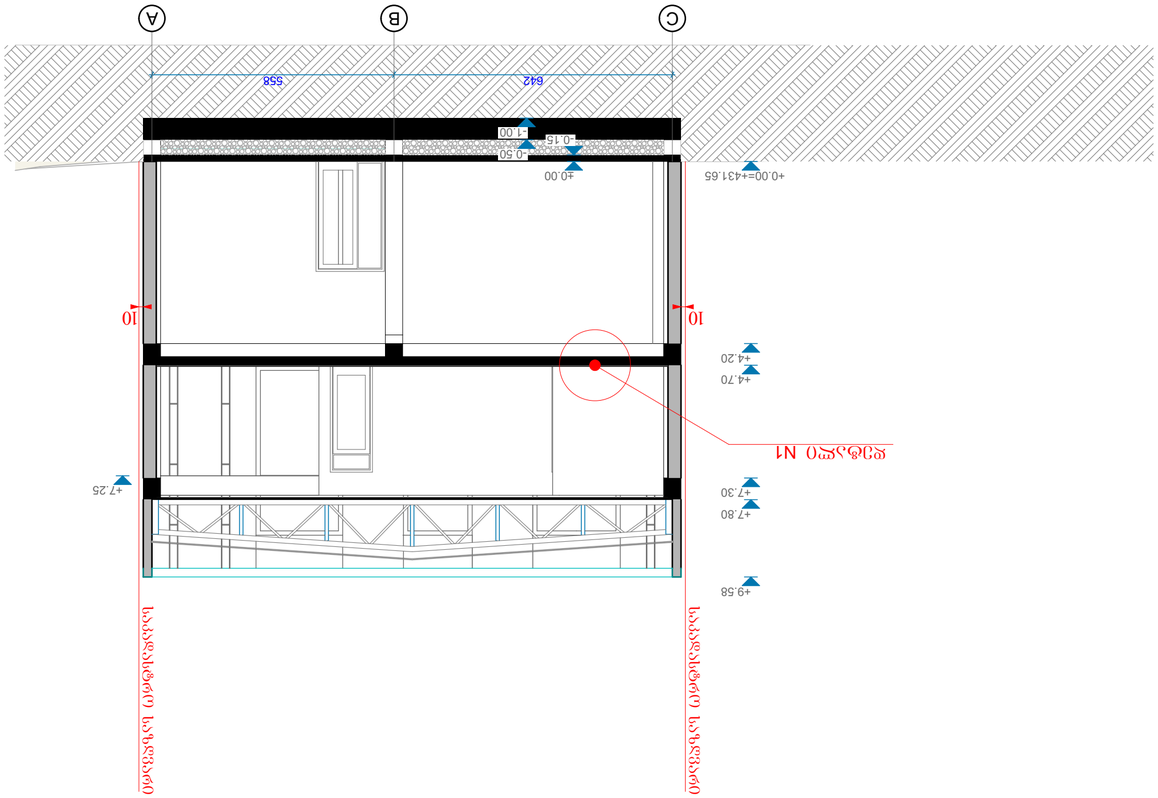

GSPublisherVersion 0.0.100.100

1:100

S.p.s. "arqvei"

el-fosta: arch.way@outlook.com

s.n.: 420425524

დირექტორი
მთ. არქიტექტორი

u.Wanturia
დ. კაშია

ფორმატი გვერდი

ნახაზის დასახელება

პროექტის სახელწოდება

ობიექტის მისამართი

დამკვეთი:

A-2 0

მასშტაბი

შენიშვნები და პირობითი აღნიშვნა

ქ.თბილისი, ქუჩა შუშის, N38,(ბაღნარის N2ა)
s/k (01.11.04.017.117)

სააქციო საზოგადოება "თრიალეთი"

სამშენებლო მასალების საწყობი

642 558

+0.00=+431.65

+4.20

+4.70

+7.30

+7.80

+9.58

- 1.00

+7.25

საკადასტრო საზღვარი

10

საკადასტრო საზღვარი

10

დეტალი N1

C B A

-0.50
-0.15

±0.00

ჭრილი 1-1

m 1:100

ჭრილი 1-1

ჭრილი 2-2
მ 1:100

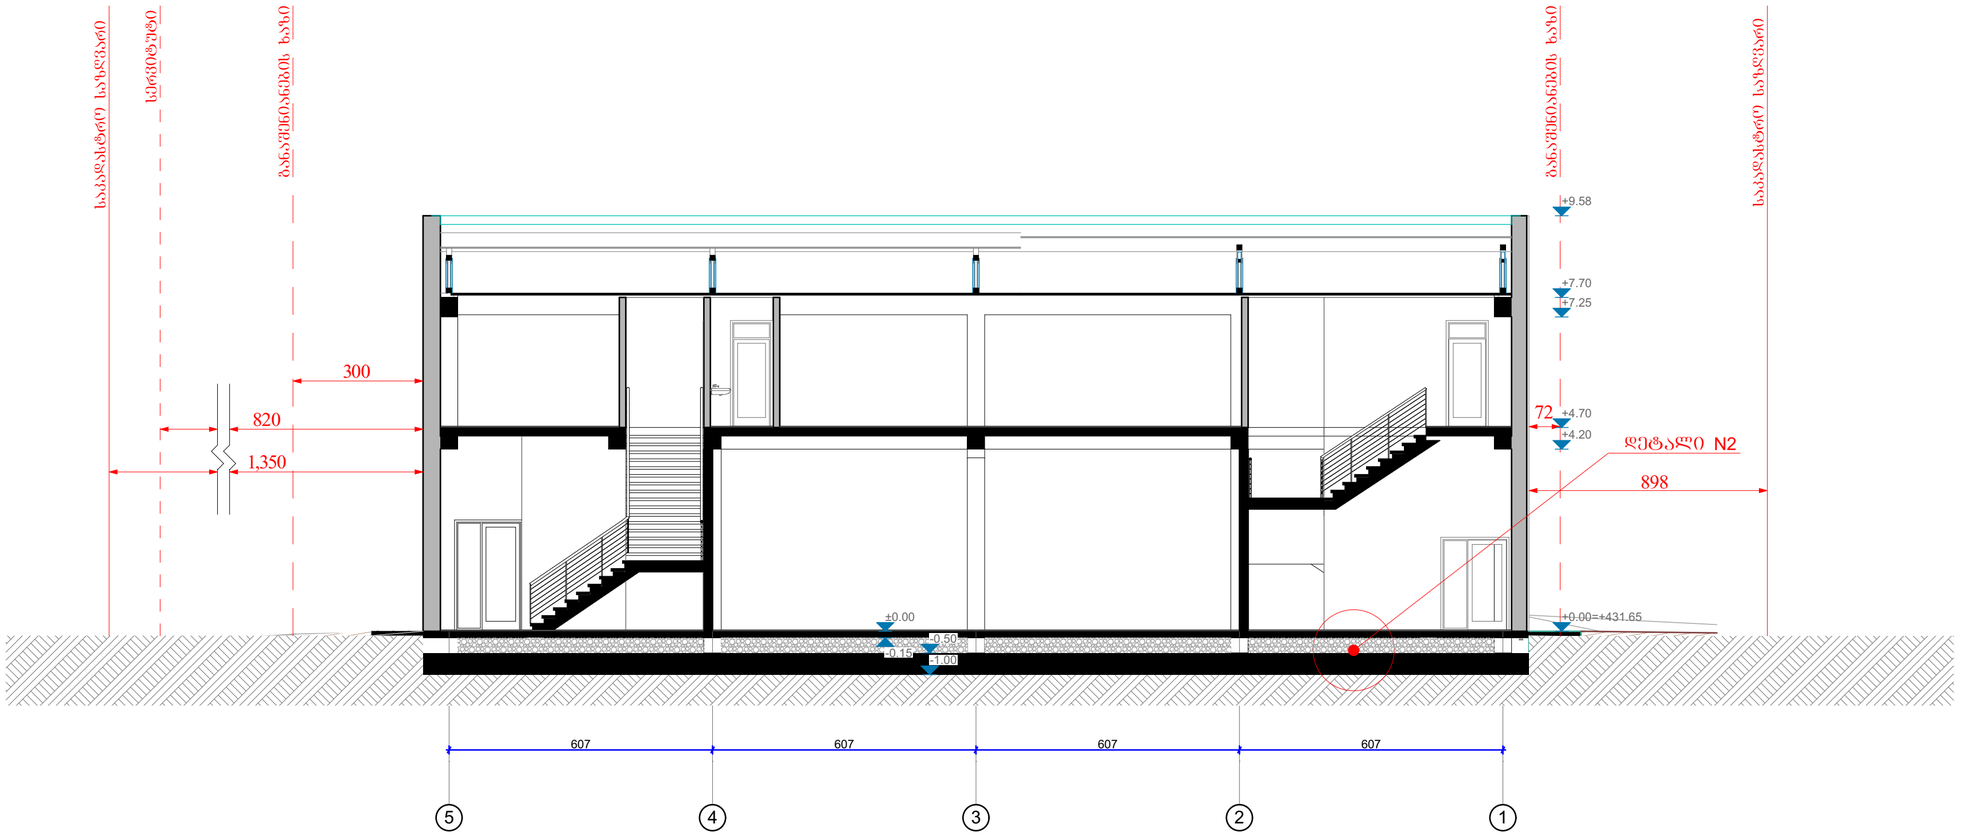


პროექტის სახელწოდება

სამშენებლო მასალების საწყობი

ობიექტის მისამართი

ქ.თბილისი, ქობა შემის, N38,(ბაღნარის N2ა) ს/კ (01.11.04.017.117)

შ.პ.ს. "არქკეი"

ს.ნ.: 420425524

ელ-ფოსტა: arch.way@outlook.com

დირექტორი	უ.ჯანტარია
მთ. არქიტექტორი	დ. კაშია

დამკვეთი: სააქციო საზოგადოება "თრიალეთი"

ნახაზის დასახელება

ჭრილი 2-2

მასშტაბი	ფორმატი	გვერდი
1:100	A-2	0