


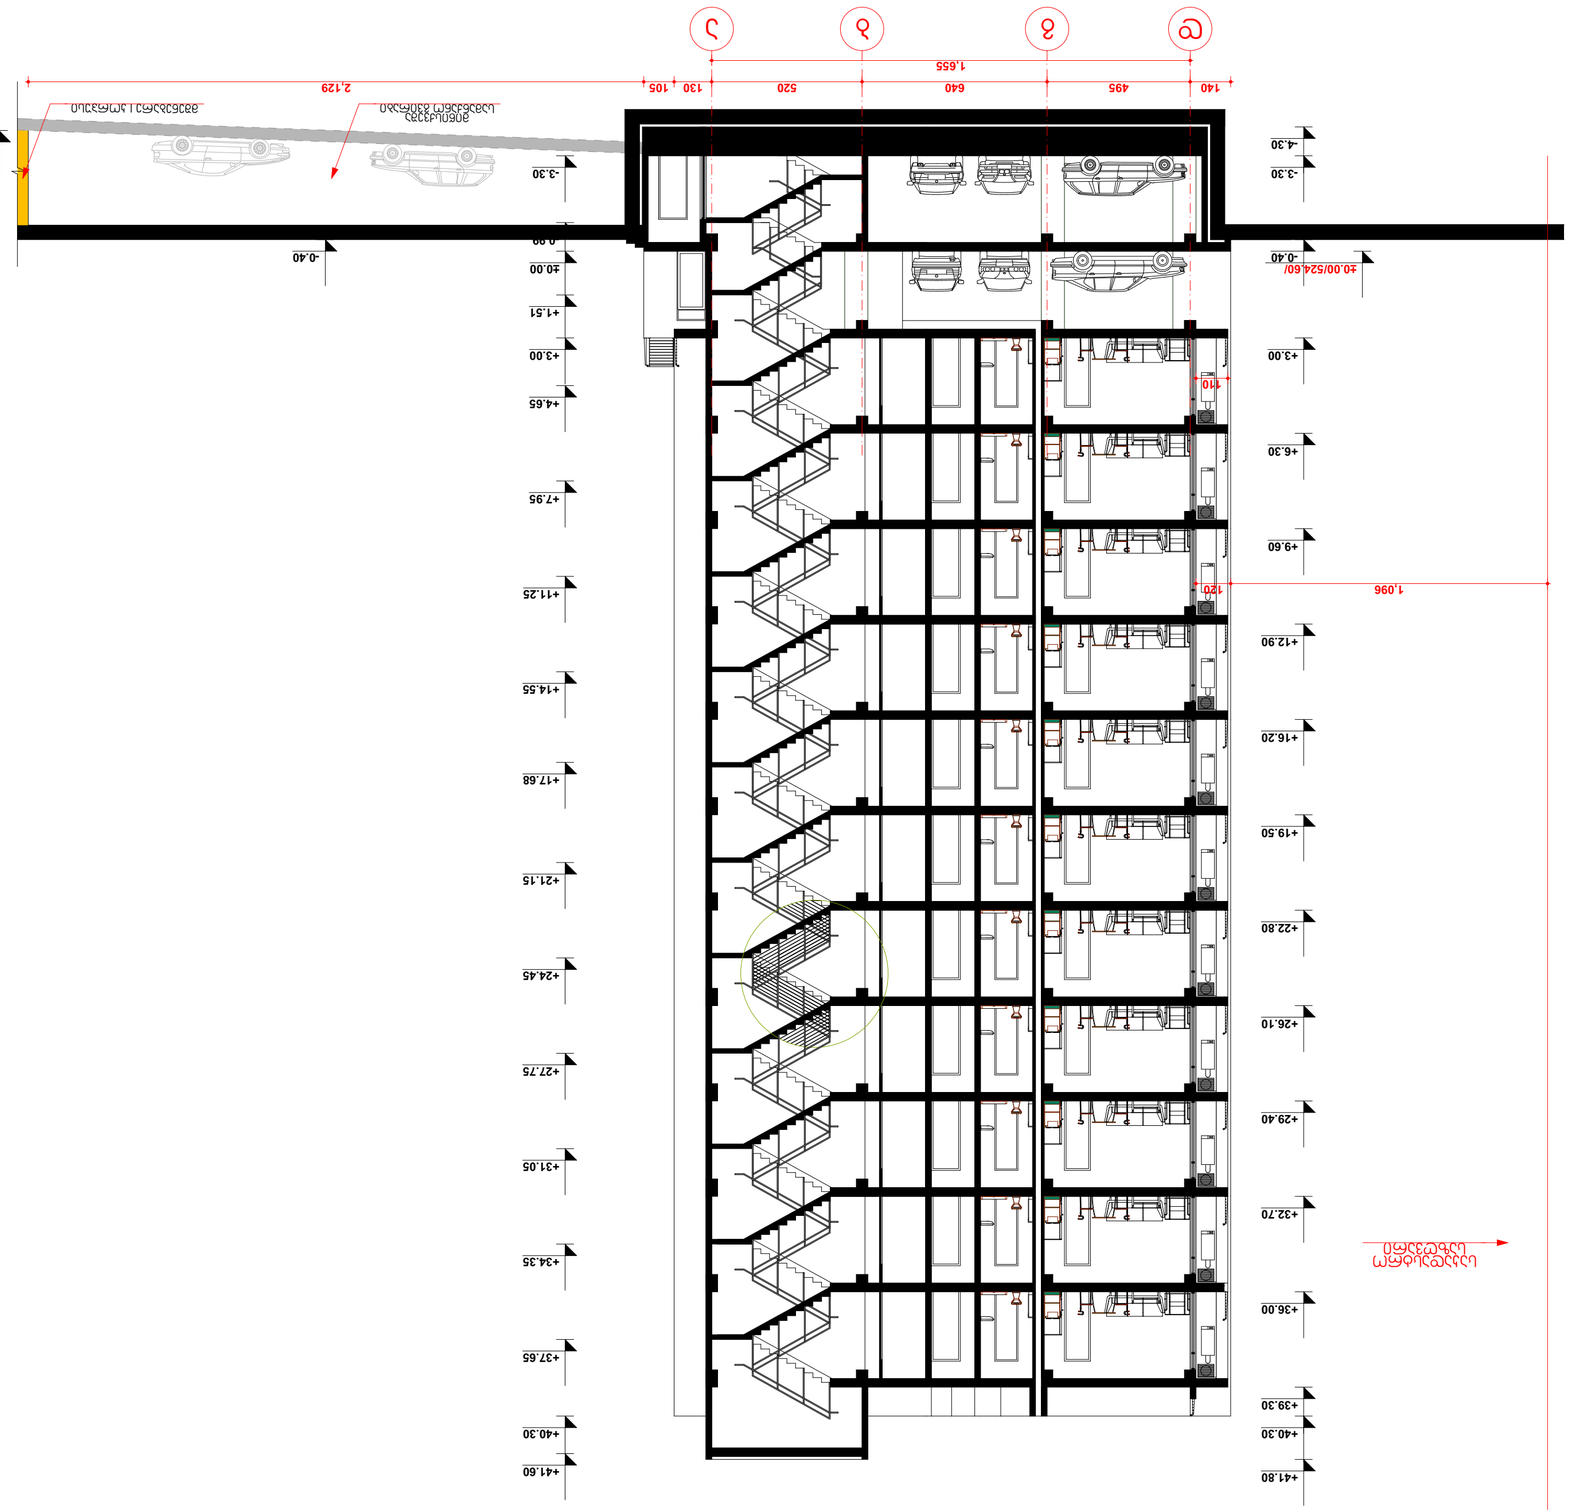

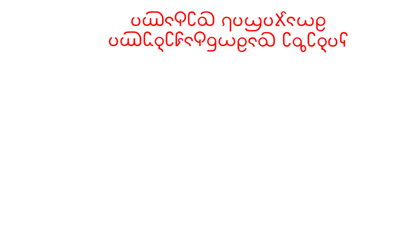

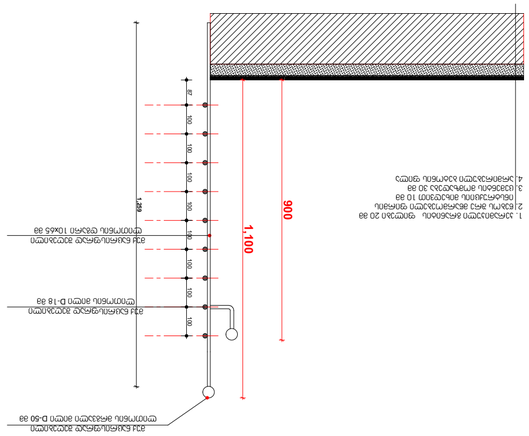


ჭრილი 2-2

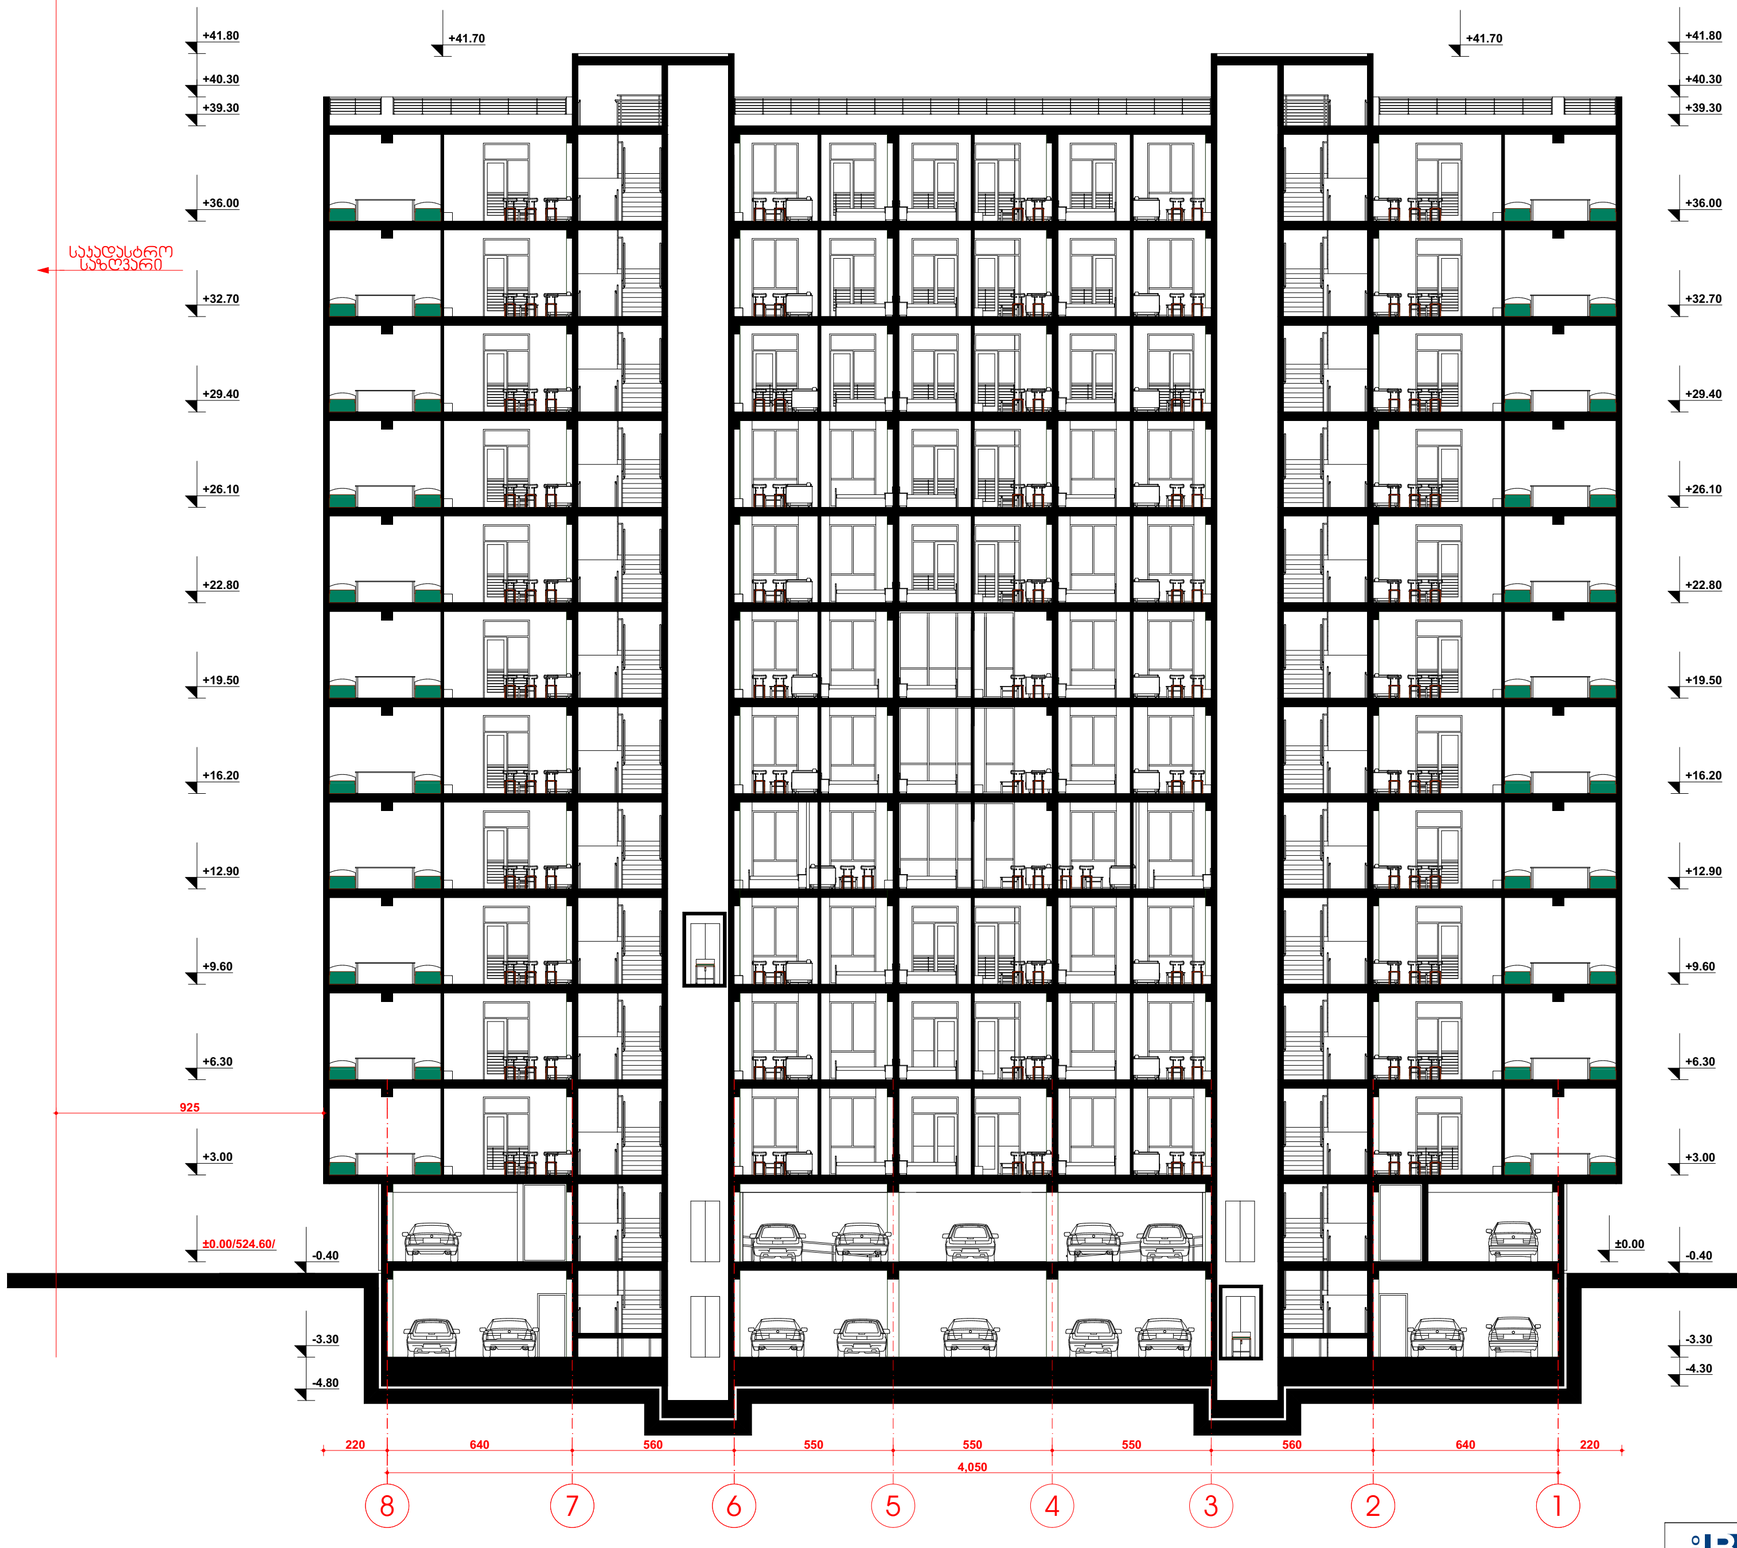

სახურავის მოწყობა

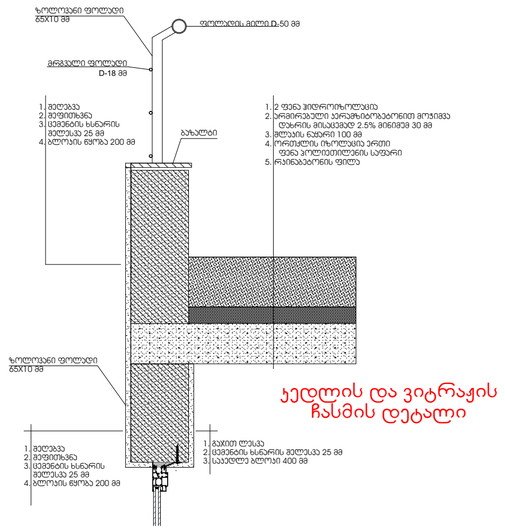

ჯედლის და ვიტრაჟის ჩასმის დეტალი

ეივნის მოაჯირის მოწყობის დეტალი

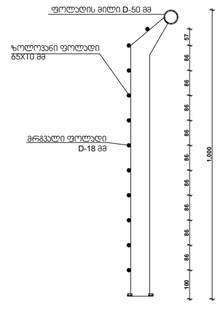

STUDIO BOMA	დირექტორი		ჯ. მაჩაიძე	მრავალბინიანი საცხოვრებელი სახლი ქალაქი თბილისი,ქუჩა ომარ ხიზანიშვილი, №108 ნაკვეთის საკადასტრო კოდი 01.11.10.008.202 კორპუსი II	დაკვეთა №	2/2020
	ჯმა		ჯ. მაჩაიძე		სტადია	მ.ჯ.
	მთ. კონსტრ.		ე. წოწორია	არქიტექტურული ნაწილი	ფურცელი	ას-18
დამკვეთი: მპს „მირაქსი" ს/ჯ.400157879	შეასრულა		ნ. კაპატაძე	ჭრილი 2-2	ფურცლები	ას-
					მასშტაბი	1:150
						A-2