შენობა **A** ფასადი 1-7

შენიშვნა: ფასადზე შესაძლოა იყოს გარჩევითი საინჟინრო ტექნიკური ელემენტები რაც არ არის ასახული პროექტში.

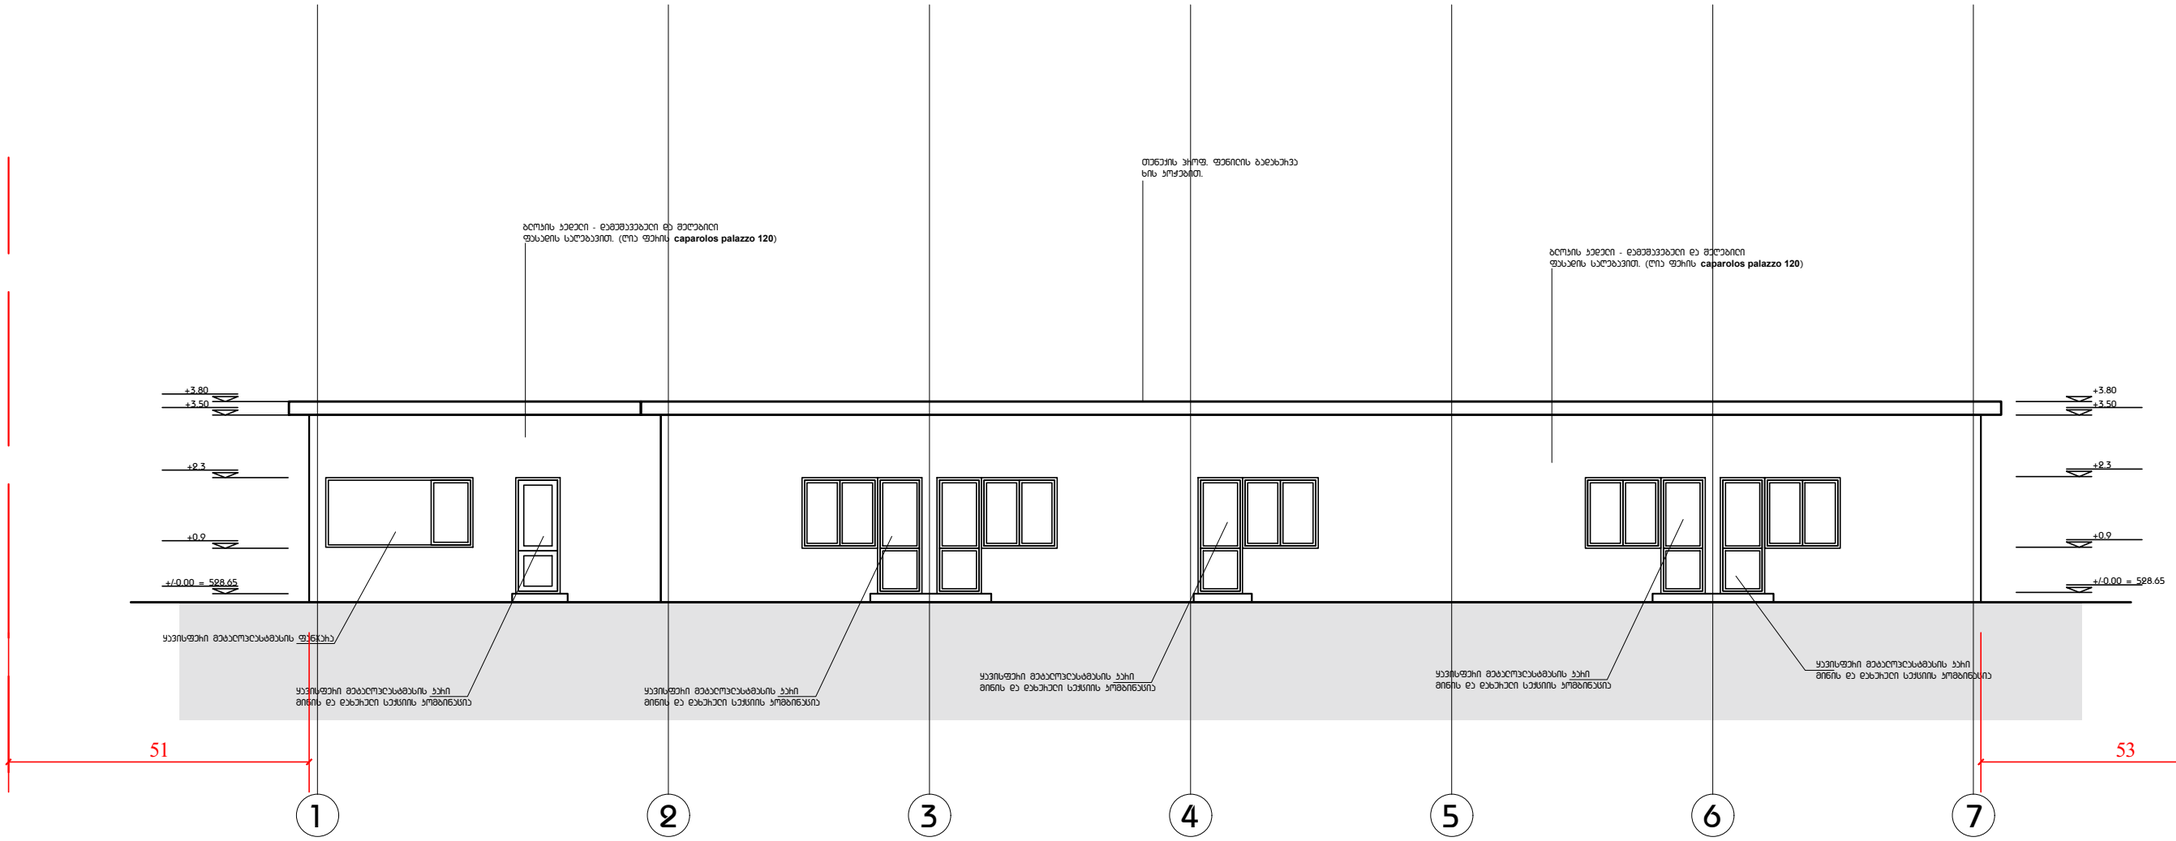

0 1 2 5

მასშტაბი 1:100@A3



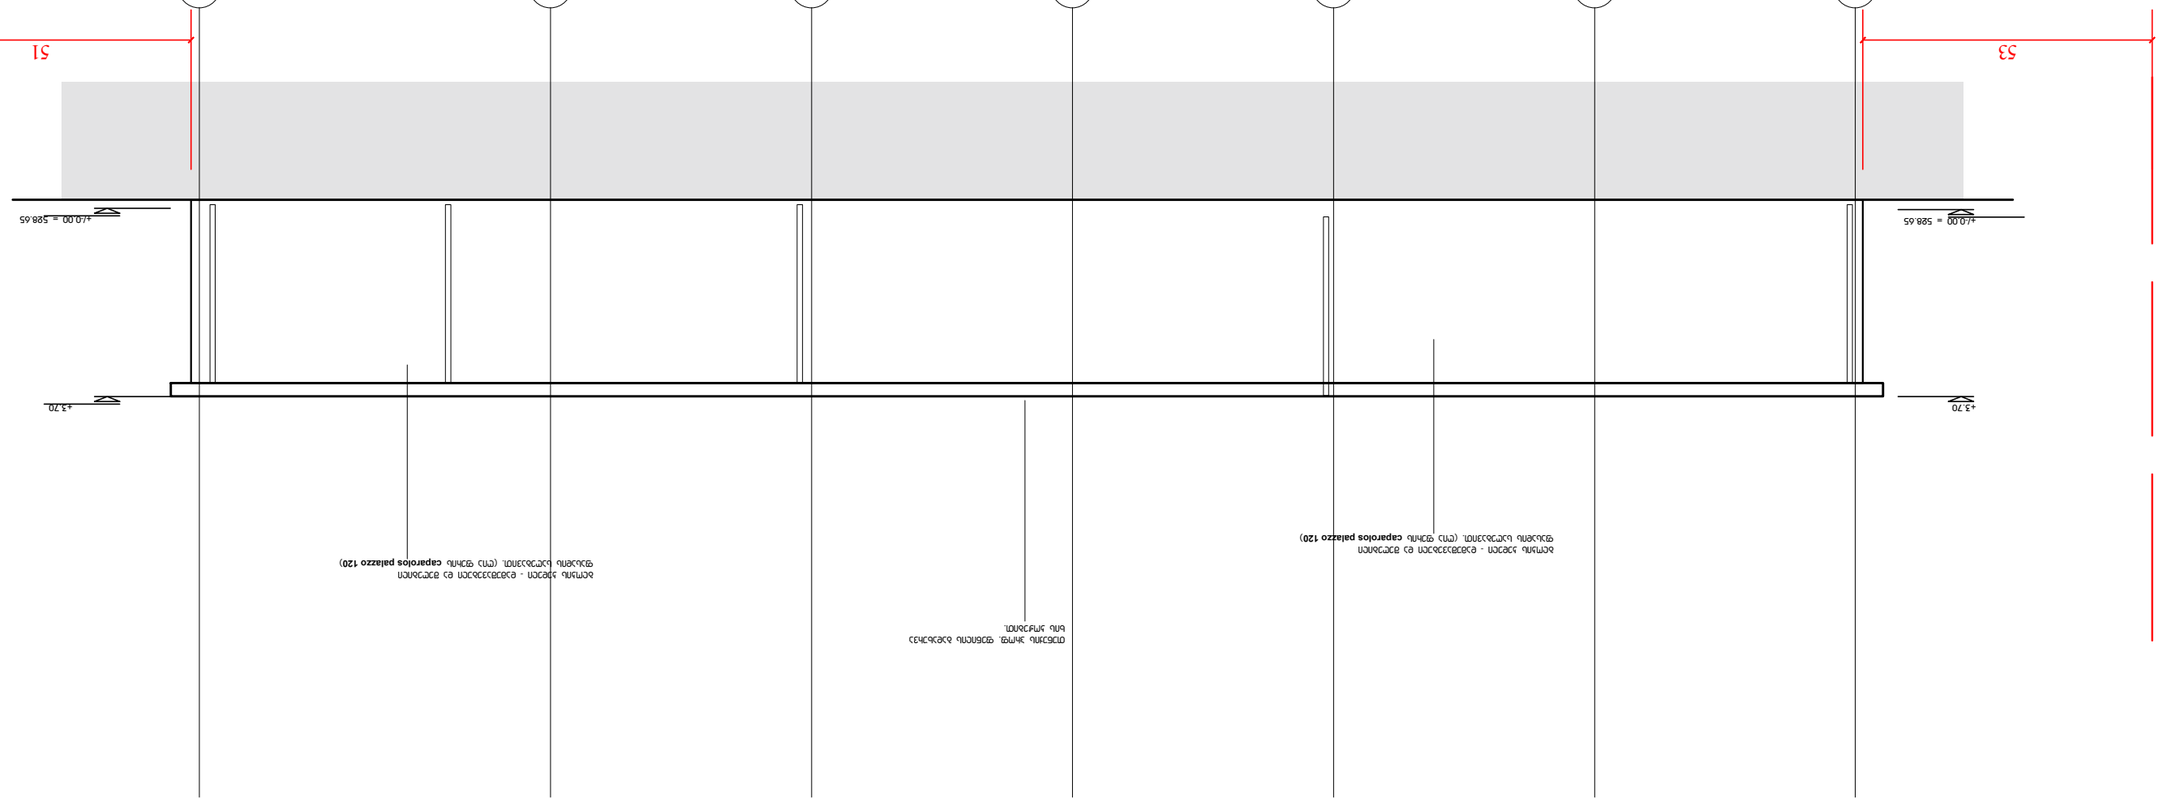

7 6 5 4 3 2 1

+/-0.00 = 528.65

+3.70

+/-0.00 = 528.65

+3.70

მასშტაბი 1:100@A3 ფურცლის სტანდარტი:

ISO A3 (420.00 A3X 297.00 mm.)

ფურცლის სათაური:

საქართველო. თბილისი. ლილოს დასახლება. ჭირნახულის ქ. N9
საკადასტრო კოდი: 01.19.14.003.092

შ.პ.ს. ვი თი ჯგუფი

ჰექსასტილი შ.პ.ს. ქ.თბილისი, დ. აღმაშენებლის ხეივანი #240

კ. ბენდუქიძის საუნივერსიტეტო kampusi B
Imail: ltdhexastyle@gmail.com
Tel: +995 574170888

ლ. სიხარულიძე არქიტექტორი
-------- სტუქტურული ინჟინერი

--------- სტუქტურული ინჟინერი HVAC

წყალი-წყალარინების სისტემის ინჟ. დამპროექტებელი გ. სისტემების ინჟ. დამპროექტებელი

შენიშვნები:

პროექტის სტადიები სტატუსი: სამშენებლო დოკუმენტაცია

A B C D E F

საპროექტო ჯგუფი: პირობითი ნიშნები: საპროექტო ორგანიზაცია: მისამართი:

დამკვეთი:

პროექტის დასახელება:

0 1 2 5

პროექტის ნომერი N: თარიღი: გვერდი N: რაოდენობა: 000

08.2020w.

0/00

T-arch - 0

მასშტაბი: 1:125 @ A3

HEXASTYLE LTD
ID 404935898

საწყობი. დამხმარე ნაგებობები.

შენობა A ფასადი 7-1
შენიშვნა: ფასადზე შესაძლოა იყოს გარკვეული საინჟინრო ტექნიკური ელემენტები რაც არ არის ასახული პროექტში.

შენობა A ფასადი

თუნუქის პროფ. ფენილის გადახურვა ხის კოჭებით.

ბლოკის კედელი - დამუშავებული და შეღებილი ფასადის საღებავით. (ღია ფერის ცაპაროლოს პალაზზო 120)

ბლოკის კედელი - დამუშავებული და შეღებილი ფასადის საღებავით. (ღია ფერის ცაპაროლოს პალაზზო 120)

53 51

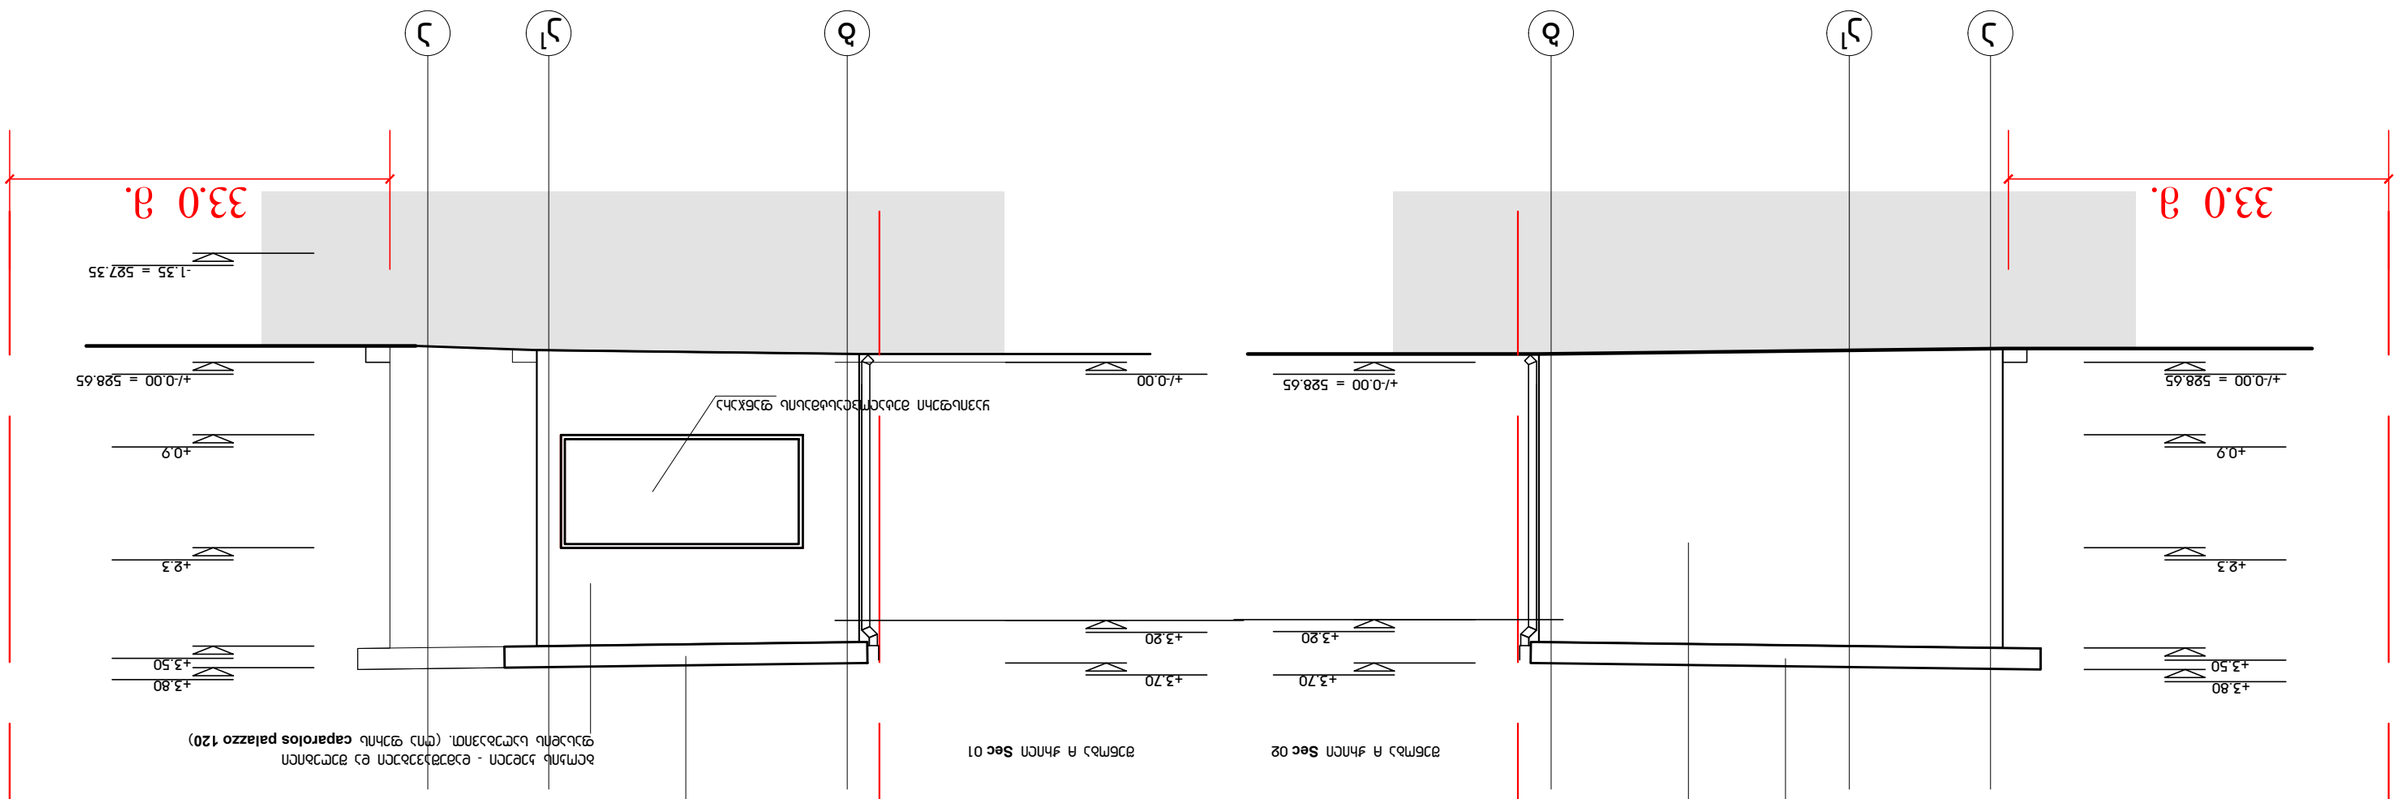

მასშტაბი 1:100@A3 ფურცლის სტანდარტი:

ISO A3 (420.00 A3X 297.00 mm.)

ფურცლის სათაური:

საქართველო. თბილისი. ლილოს დასახლება. ჭირნახულის ქ. N9
საკადასტრო კოდი: 01.19.14.003.092

შ.პ.ს. ვი თი ჯგუფი

ჰექსასტილი შ.პ.ს. ქ.თბილისი, დ. აღმაშენებლის ხეივანი #240

კ. ბენდუქიძის საუნივერსიტეტო kampusi B
Imail: ltdhexastyle@gmail.com
Tel: +995 574170888

ლ. სიხარულიძე არქიტექტორი
-------- სტუქტურული ინჟინერი

--------- სტუქტურული ინჟინერი HVAC

წყალი-წყალარინების სისტემის ინჟ. დამპროექტებელი გ. სისტემების ინჟ. დამპროექტებელი

შენიშვნები:

პროექტის სტადიები სტატუსი: სამშენებლო დოკუმენტაცია

A B C D E F

საპროექტო ჯგუფი: პირობითი ნიშნები: საპროექტო ორგანიზაცია: მისამართი:

დამკვეთი:

პროექტის დასახელება:

0 1 2 5

პროექტის ნომერი N: თარიღი: გვერდი N: რაოდენობა: 000

2020 w.

0/00

T-arch - 0

მასშტაბი: 1:100 @ A3

შენობა A ფასადები HEXASTYLE LTD
ID 404935898

შენობა A - ფასადი ა-ბ და ბ-ა

შენობა A ჭრილი შეც 02

a b

1 a

+/-0.00 = 528.65

+3.50

+3.80

+/-0.00 = 528.65

შენობა A ჭრილი შეც 01

a a

1 b

+/-0.00 = 528.65

+3.50

+3.80

+3.20

+3.70

- 1.35 = 527.35

+2.3

+0.9

+2.3

+0.9

საწყობი. დამხმარე ნაგებობები.

33.0 m.

+/-0.00

+3.20

+3.70

33.0 m.

თუნუქის პროფ. ფენილის გადახურვა
ხის კოჭებით.

თუნუქის პროფ. ფენილის გადახურვა
ხის კოჭებით.

ყავისფერი მეტალოპლასტმასის ფანჯარა

ბლოკის კედელი - დამუშავებული და შეღებილი
ფასადის საღებავით. (ღია ფერის ცაპაროლოს პალაზზო 120)

ბლოკის კედელი - დამუშავებული და შეღებილი
ფასადის საღებავით. (ღია ფერის ცაპაროლოს პალაზზო 120)



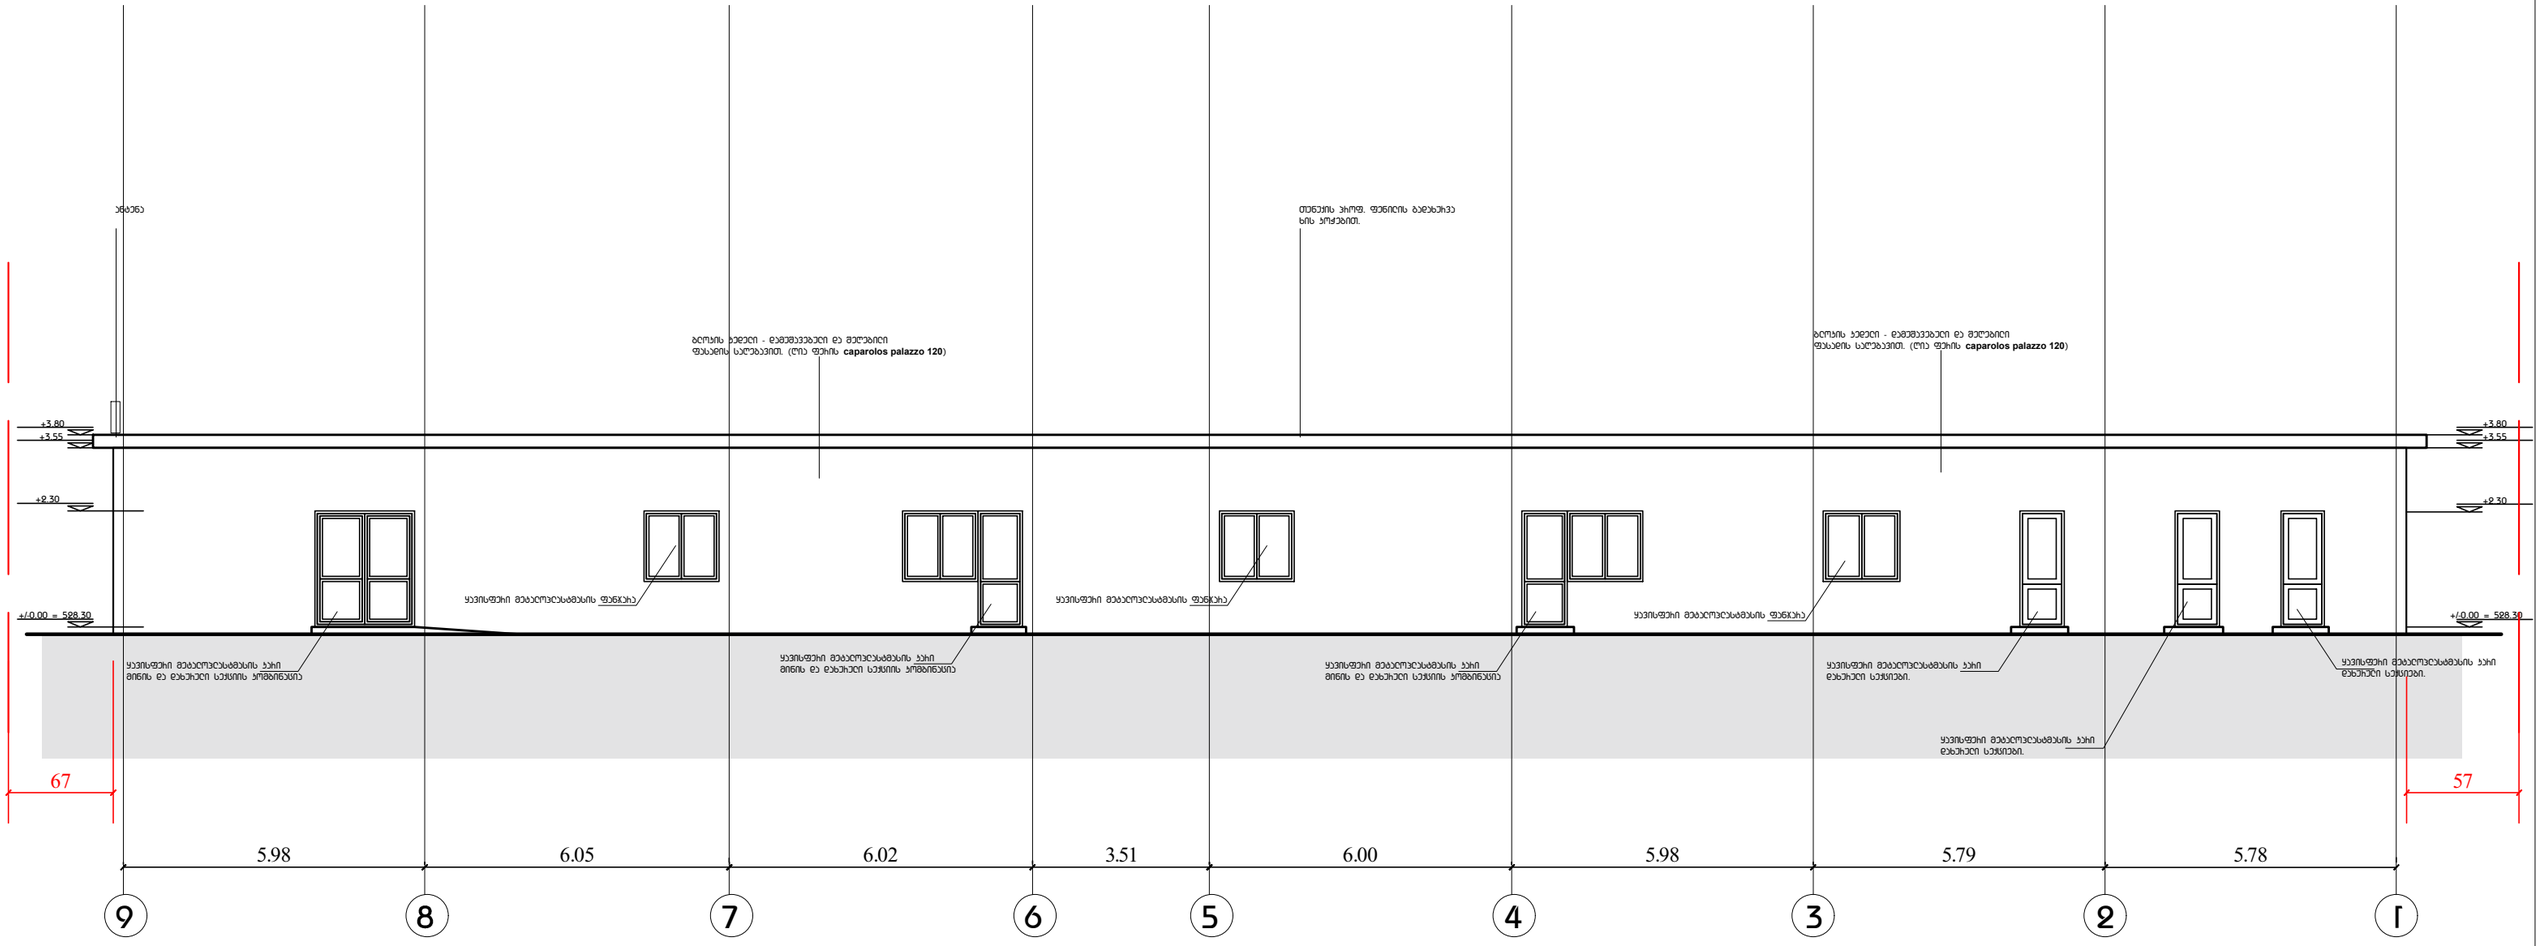

0 1 2 5

მასშტაბი 1:100@A3



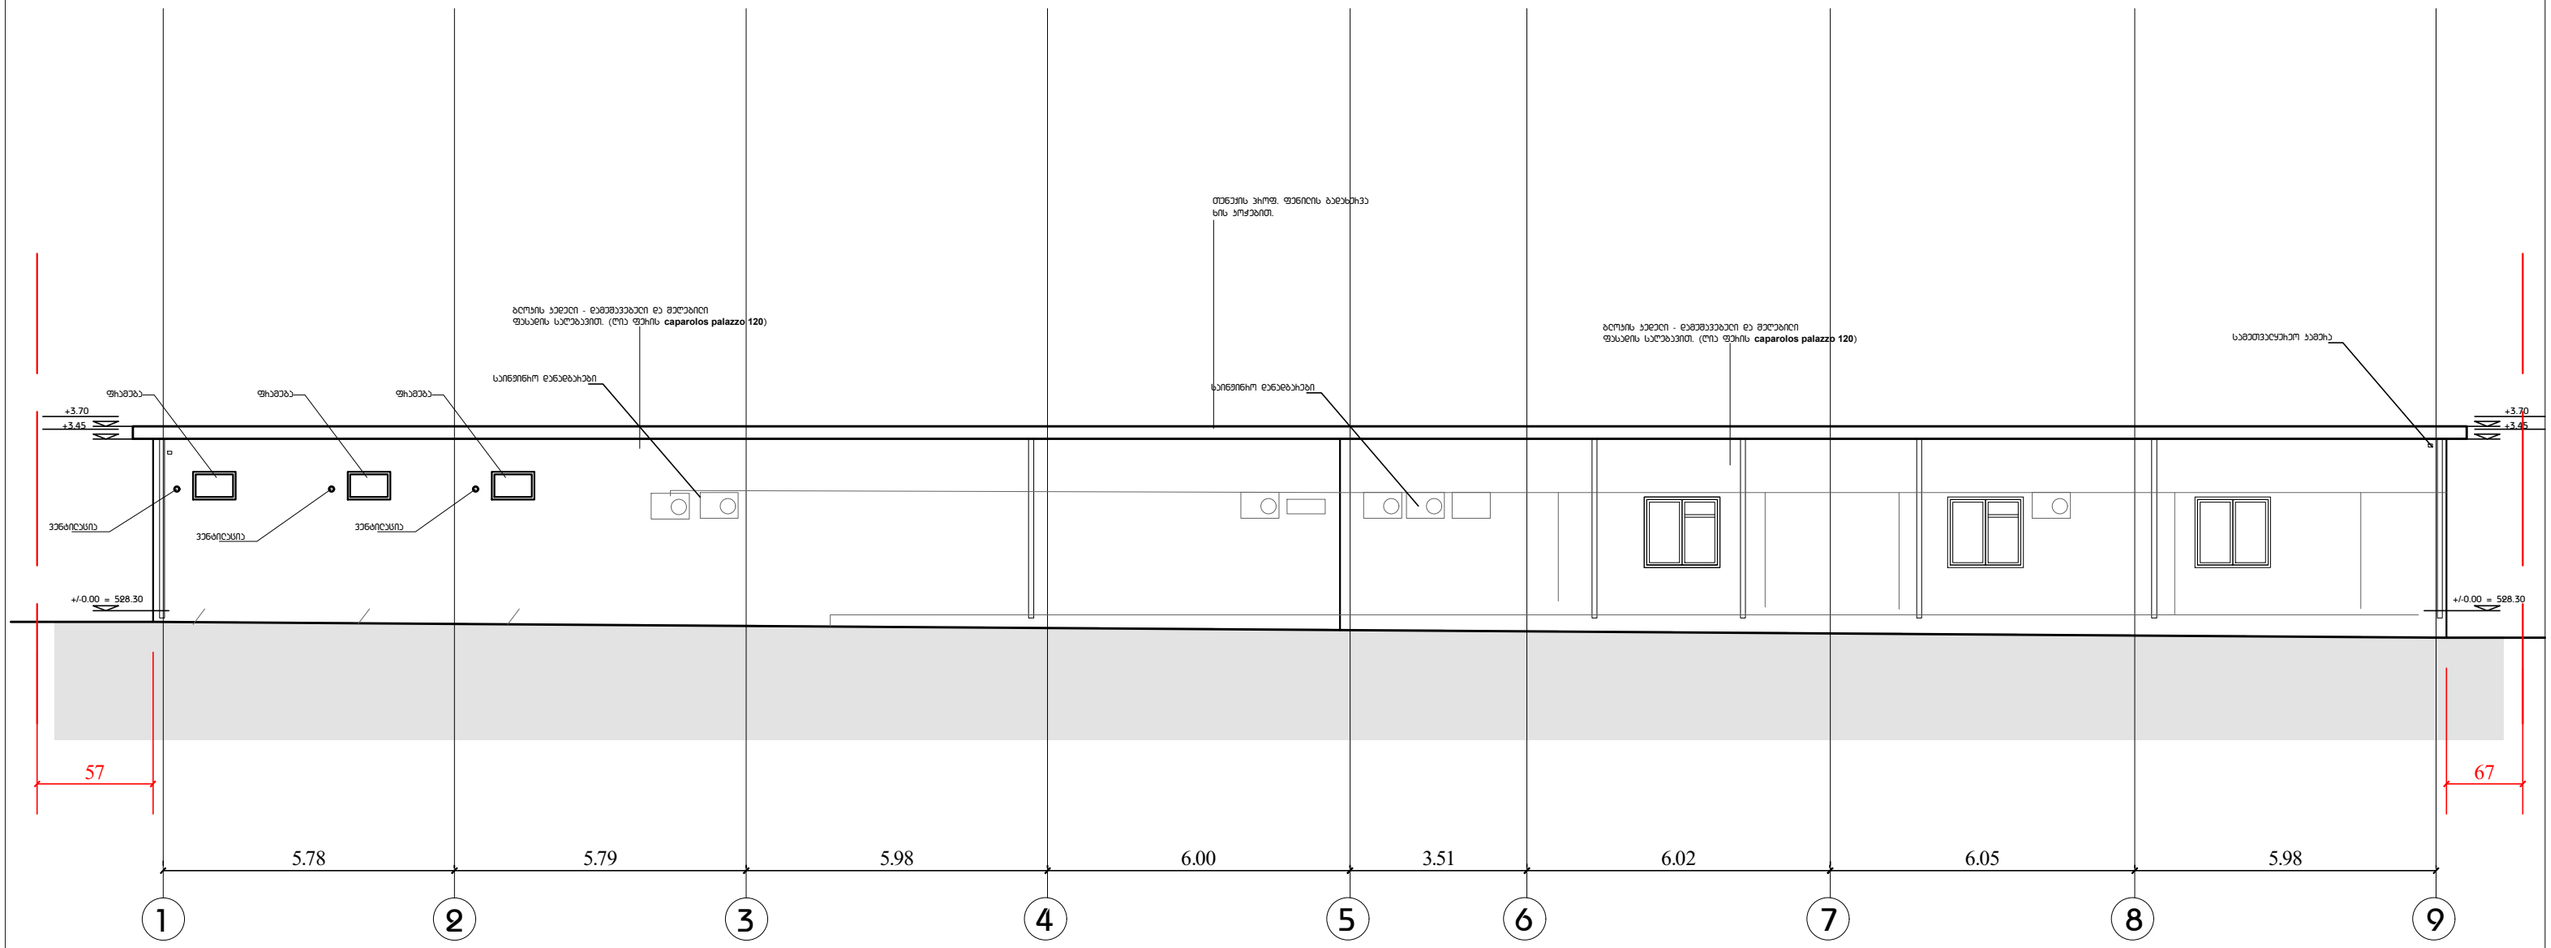

1 2 3 4 5 6 7 8 9

5.78 5.79 5.98 6.00 3.51 6.02 6.05 5.98

მასშტაბი 1:100@A3 ფურცლის სტანდარტი:

ISO A3 (420.00 A3X 297.00 mm.)

ფურცლის სათაური:

საქართველო. თბილისი. ლილოს დასახლება. ჭირნახულის ქ. N9
საკადასტრო კოდი: 01.19.14.003.092

შ.პ.ს. ვი თი ჯგუფი

ჰექსასტილი შ.პ.ს. ქ.თბილისი, დ. აღმაშენებლის ხეივანი #240

კ. ბენდუქიძის საუნივერსიტეტო kampusi B
Imail: ltdhexastyle@gmail.com
Tel: +995 574170888

ლ. სიხარულიძე არქიტექტორი
-------- სტუქტურული ინჟინერი

--------- სტუქტურული ინჟინერი HVAC

წყალი-წყალარინების სისტემის ინჟ. დამპროექტებელი გ. სისტემების ინჟ. დამპროექტებელი

შენიშვნები:

პროექტის სტადიები სტატუსი: სამშენებლო დოკუმენტაცია

A B C D E F

საპროექტო ჯგუფი: პირობითი ნიშნები: საპროექტო ორგანიზაცია: მისამართი:

დამკვეთი:

პროექტის დასახელება:

0 1 2 5

პროექტის ნომერი N: თარიღი: გვერდი N: რაოდენობა: 000

08.2020w.

0/00

T-arch - 0

მასშტაბი: 1:125 @ A3

HEXASTYLE LTD
ID 404935898

საწყობი. დამხმარე ნაგებობები.

შენობა B ფასადი 1-8

თუნუქის პროფ. ფენილის გადახურვა ხის კოჭებით.

ბლოკის კედელი - დამუშავებული და შეღებილი ფასადის საღებავით. (ღია ფერის ცაპაროლოს პალაზზო 120)

ბლოკის კედელი - დამუშავებული და შეღებილი ფასადის საღებავით. (ღია ფერის ცაპაროლოს პალაზზო 120)

ფრამუგა ფრამუგა ფრამუგა

ვენტილაცია ვენტილაცია ვენტილაცია

საინჟინრო დანადგარები საინჟინრო დანადგარები

+/-0.00 = 528.30

+3.45 +3.70

+/-0.00 = 528.30

+3.45 +3.70

სამეთვალყურეო კამერა

შენიშვნა: ფასადზე შესაძლოა იყოს გარკვეული საინჟინრო ტექნიკური ელემენტები რაც არ არის ასახული პროექტში.

57 67

შენობა B ფასადი

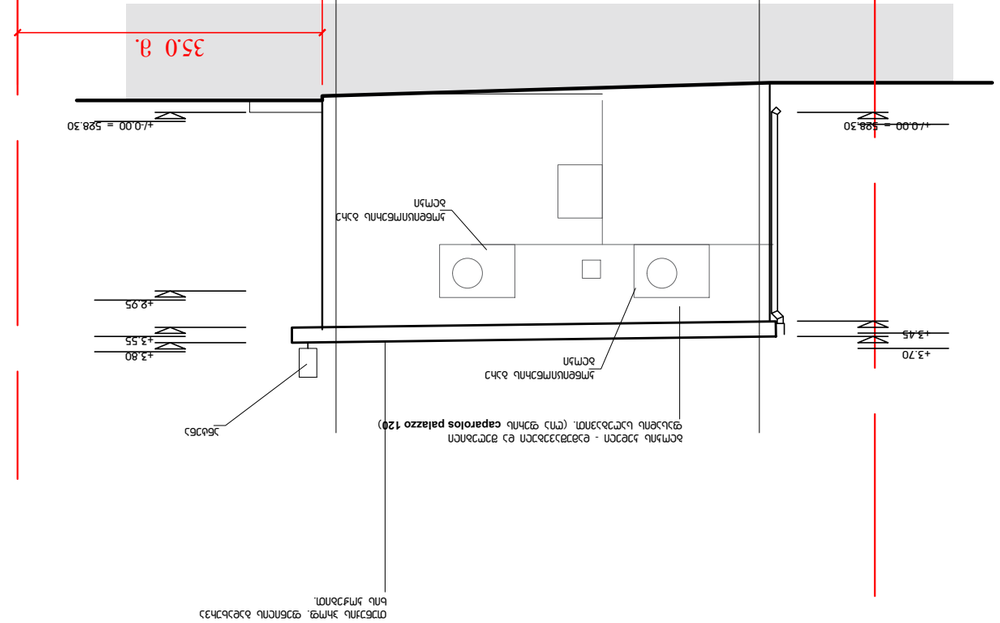

მასშტაბი 1:100@A3 ფურცლის სტანდარტი:

ISO A3 (420.00 A3X 297.00 mm.)

ფურცლის სათაური:

საქართველო. თბილისი. ლილოს დასახლება. ჭირნახულის ქ. N9
საკადასტრო კოდი: 01.19.14.003.092

შ.პ.ს. ვი თი ჯგუფი

ჰექსასტილი შ.პ.ს. ქ.თბილისი, დ. აღმაშენებლის ხეივანი #240

კ. ბენდუქიძის საუნივერსიტეტო kampusi B
Imail: ltdhexastyle@gmail.com
Tel: +995 574170888

ლ. სიხარულიძე არქიტექტორი
-------- სტუქტურული ინჟინერი

--------- სტუქტურული ინჟინერი HVAC

წყალი-წყალარინების სისტემის ინჟ. დამპროექტებელი გ. სისტემების ინჟ. დამპროექტებელი

შენიშვნები:

პროექტის სტადიები სტატუსი: სამშენებლო დოკუმენტაცია

A B C D E F

საპროექტო ჯგუფი: პირობითი ნიშნები: საპროექტო ორგანიზაცია: მისამართი:

დამკვეთი:

პროექტის დასახელება:

0 1 2 5

პროექტის ნომერი N: თარიღი: გვერდი N: რაოდენობა: 000

2020 w.

0/00

T-arch - 0

მასშტაბი: 1:100 @ A3

შენობა B ფასადები HEXASTYLE LTD
ID 404935898

შენობა B - ფასადი ა-ბ, ბ-ა.

შენობა B ფასადი ა-ბ

a b

ბლოკის კედელი - დამუშავებული და შეღებილი ფასადის საღებავით. (ღია ფერის ცაპაროლოს პალაზზო 120)

თუნუქის პროფ. ფენილის გადახურვა ხის კოჭებით.

შენობა B ფასადი ბ-ა

b a

ბეტონით მიპირკეთება

ბლოკის კედელი - დამუშავებული და შეღებილი ფასადის საღებავით. (ღია ფერის ცაპაროლოს პალაზზო 120)

თუნუქის პროფ. ფენილის გადახურვა ხის კოჭებით.

a

1

საწყობი. დამხმარე ნაგებობები.

წყალარინების
დგარები

კონდიციონერის გარე ბლოკი

კონდიციონერის გარე ბლოკი

+/-0.00 = 528.30 +/-0.00 = 528.30

+2.95

+3.80 +3.55 +3.45 +3.70

35.0 m.

ანტენა

საინჟინრო დანადგარები

+/-0.00 = 528.30

+3.45 +3.70

+/-0.00 = 528.30

+2.95

+3.80 +3.55

ფრამუგა

ვენტილაცია

35.0 m.

შენიშვნა: ფასადზე შესაძლოა იყოს გარკვეული საინჟინრო ტექნიკური ელემენტები რაც არ არის ასახული პროექტში.