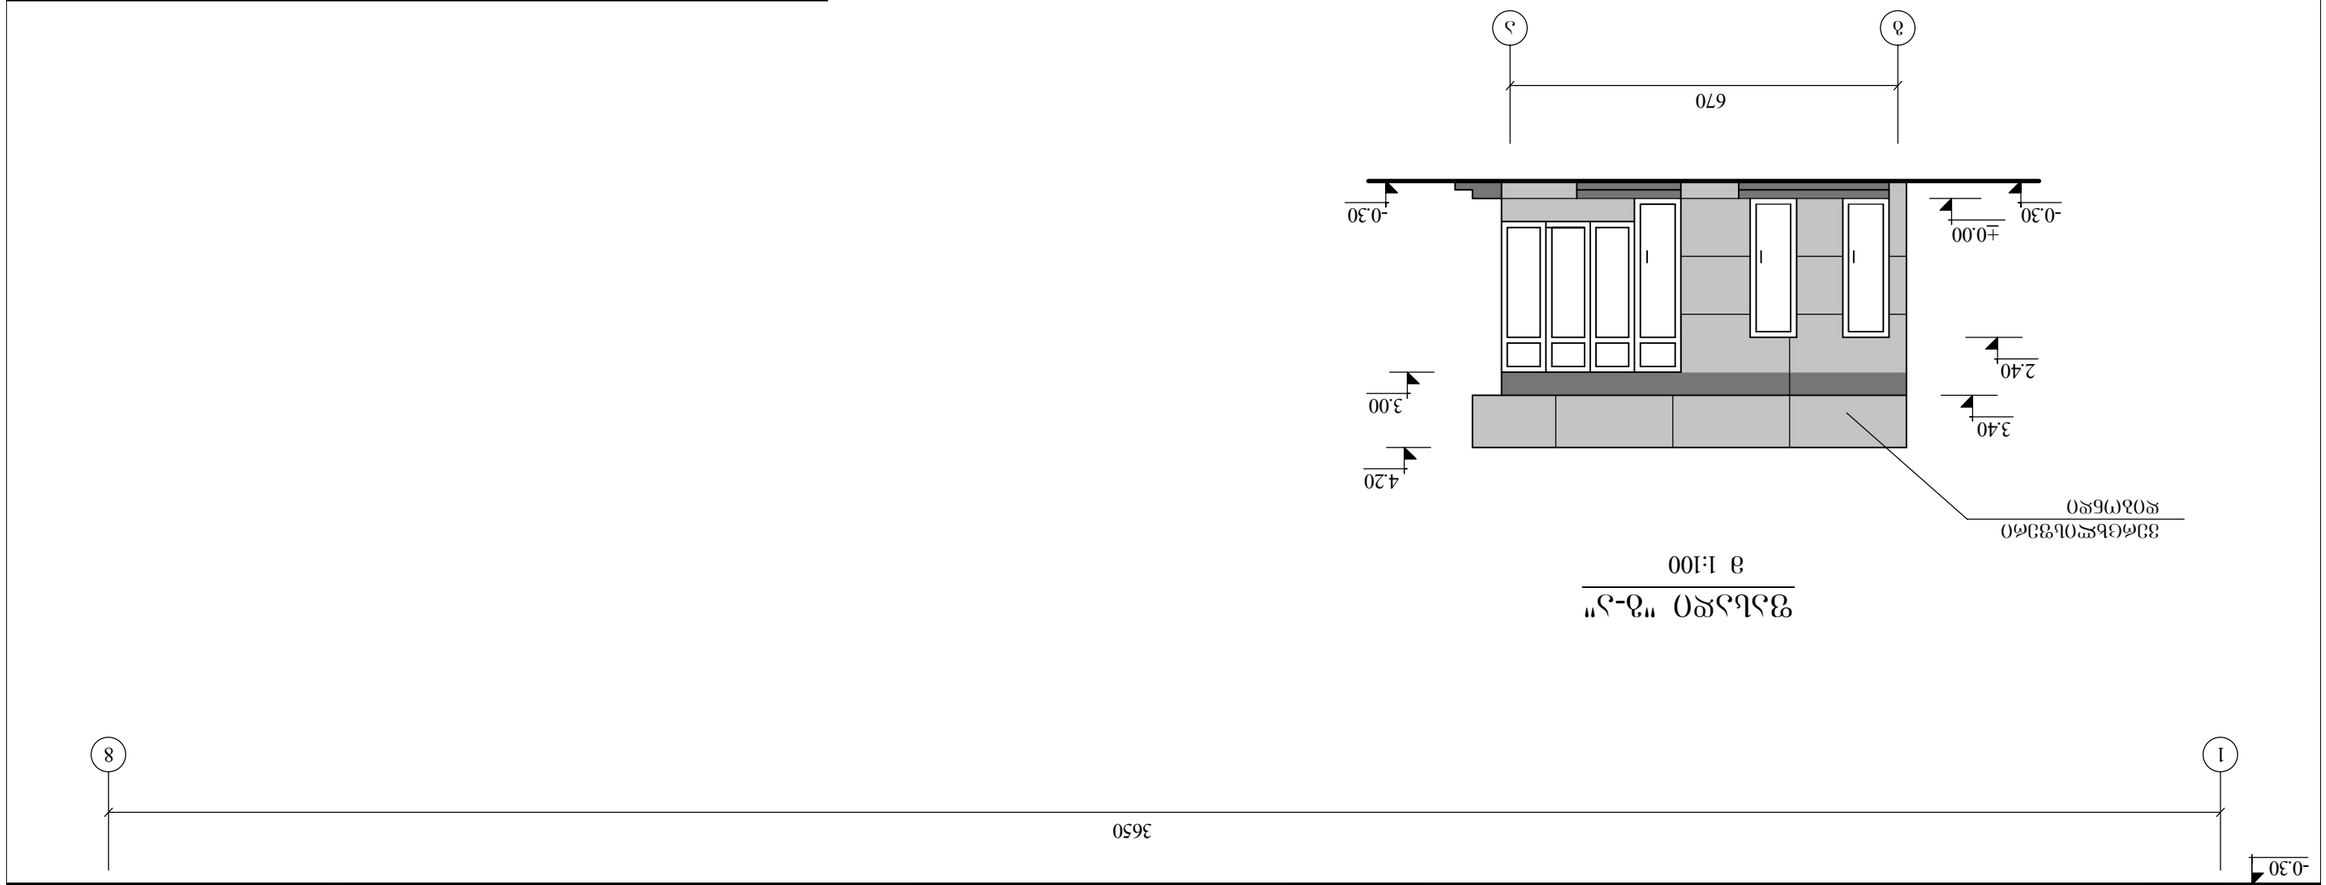

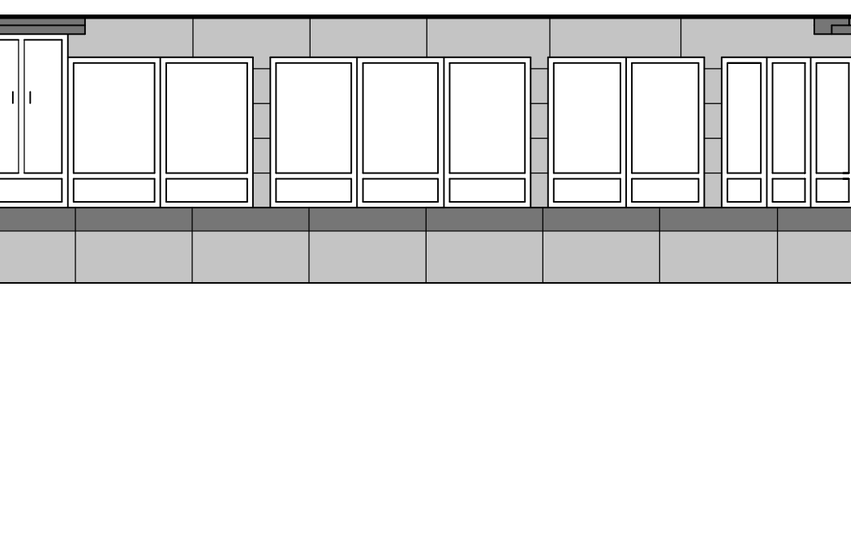

ფასადი "1-8"

m 1:100

-0.35

4.20

3.00

+0.00 _

4.20

1 8

3650

3.00

-0.30

vercxlisferi
dibondi

0.40

g a

670

ფასადი "გ-ა"

m 1:100

4.20

3.00

-0.30

+0.00 _

3.40

-0.30

vercxlisferi
dibondi

2.40

დირექტორი ა. ჩხუბიანიშვილი

არქიტექტორი

შეამოწმა მ. ჟორჟოლიანი

q. Tbilisi vaJa fSavelas gamz. #16. oTaxi 1413 T 593 608008. gcgroup2010@gmail.com

a-6

მ. თეთრუაშვილი

ადმინისტრაციული შენობა
ფასადი "1-8" და "გ-ა"
m. 1:100

f f-bi GC Group dakv.

#9/2012
15

ქ. თბილისი შეშელიძის ქ #17
ავტოგაზგასამართი საკომპრესორო სადგური
არქიტექტურული ნაწილი

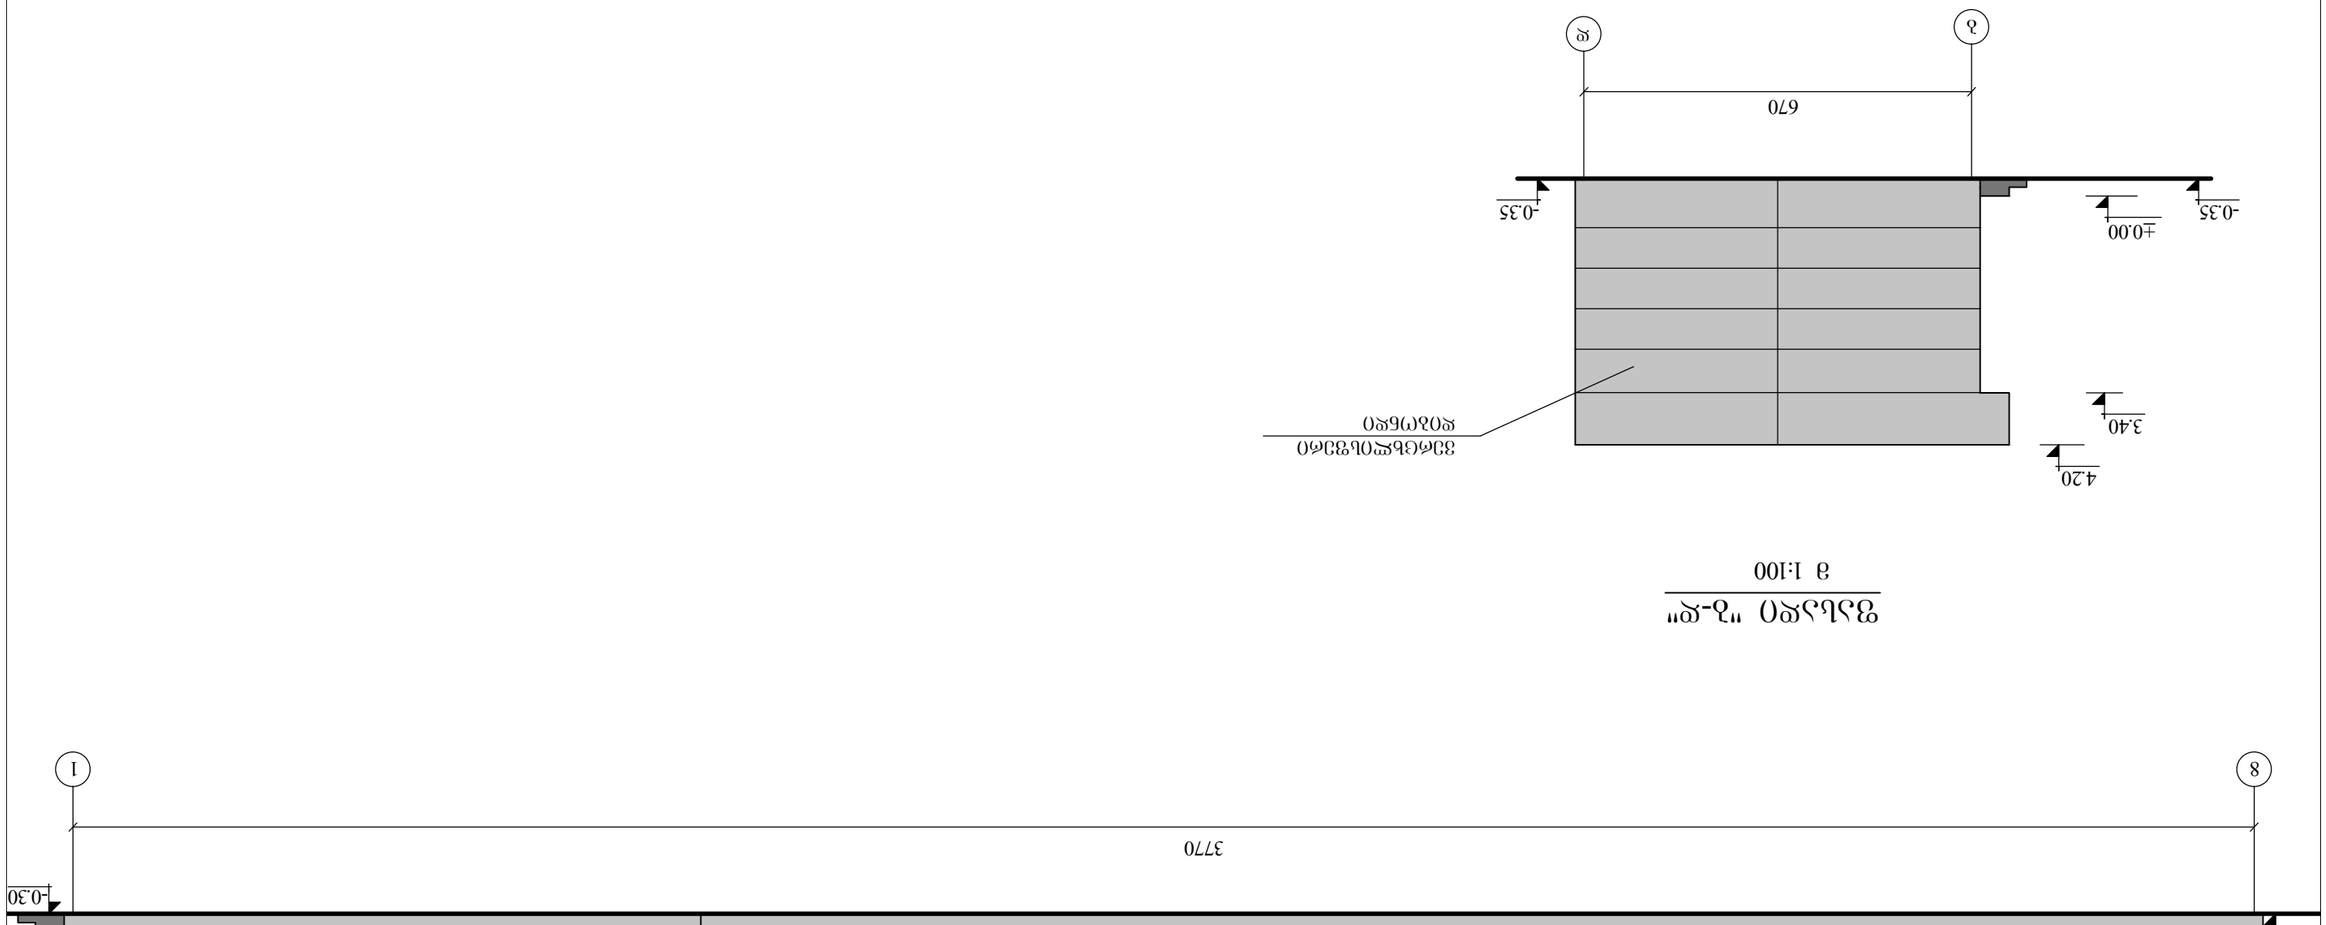

4.20 4.20

-0.35

ფასადი "8-1"

m 1:100

3.60

3770

8 1

4.20

3.40

+0.00 _
-0.35 -0.35

b d

670

ფასადი "ბ-დ"

m 1:100

vercxlisferi
dibondi

3.00

-0.30

+0.00 _

დირექტორი ა. ჩხუბიანიშვილი

არქიტექტორი

შეამოწმა მ. ჟორჟოლიანი

q. Tbilisi vaJa fSavelas gamz. #16. oTaxi 1413 T 593 608008. gcgroup2010@gmail.com

a-7

მ. თეთრუაშვილი

f f-bi GC Group dakv.

#9/2012
15

ქ. თბილისი შეშელიძის ქ #17
ავტოგაზგასამართი საკომპრესორო სადგური

არქიტექტურული ნაწილი ადმინისტრაციული შენობა

ფასადი "8-1" და "ბ-დ"
m. 1:100

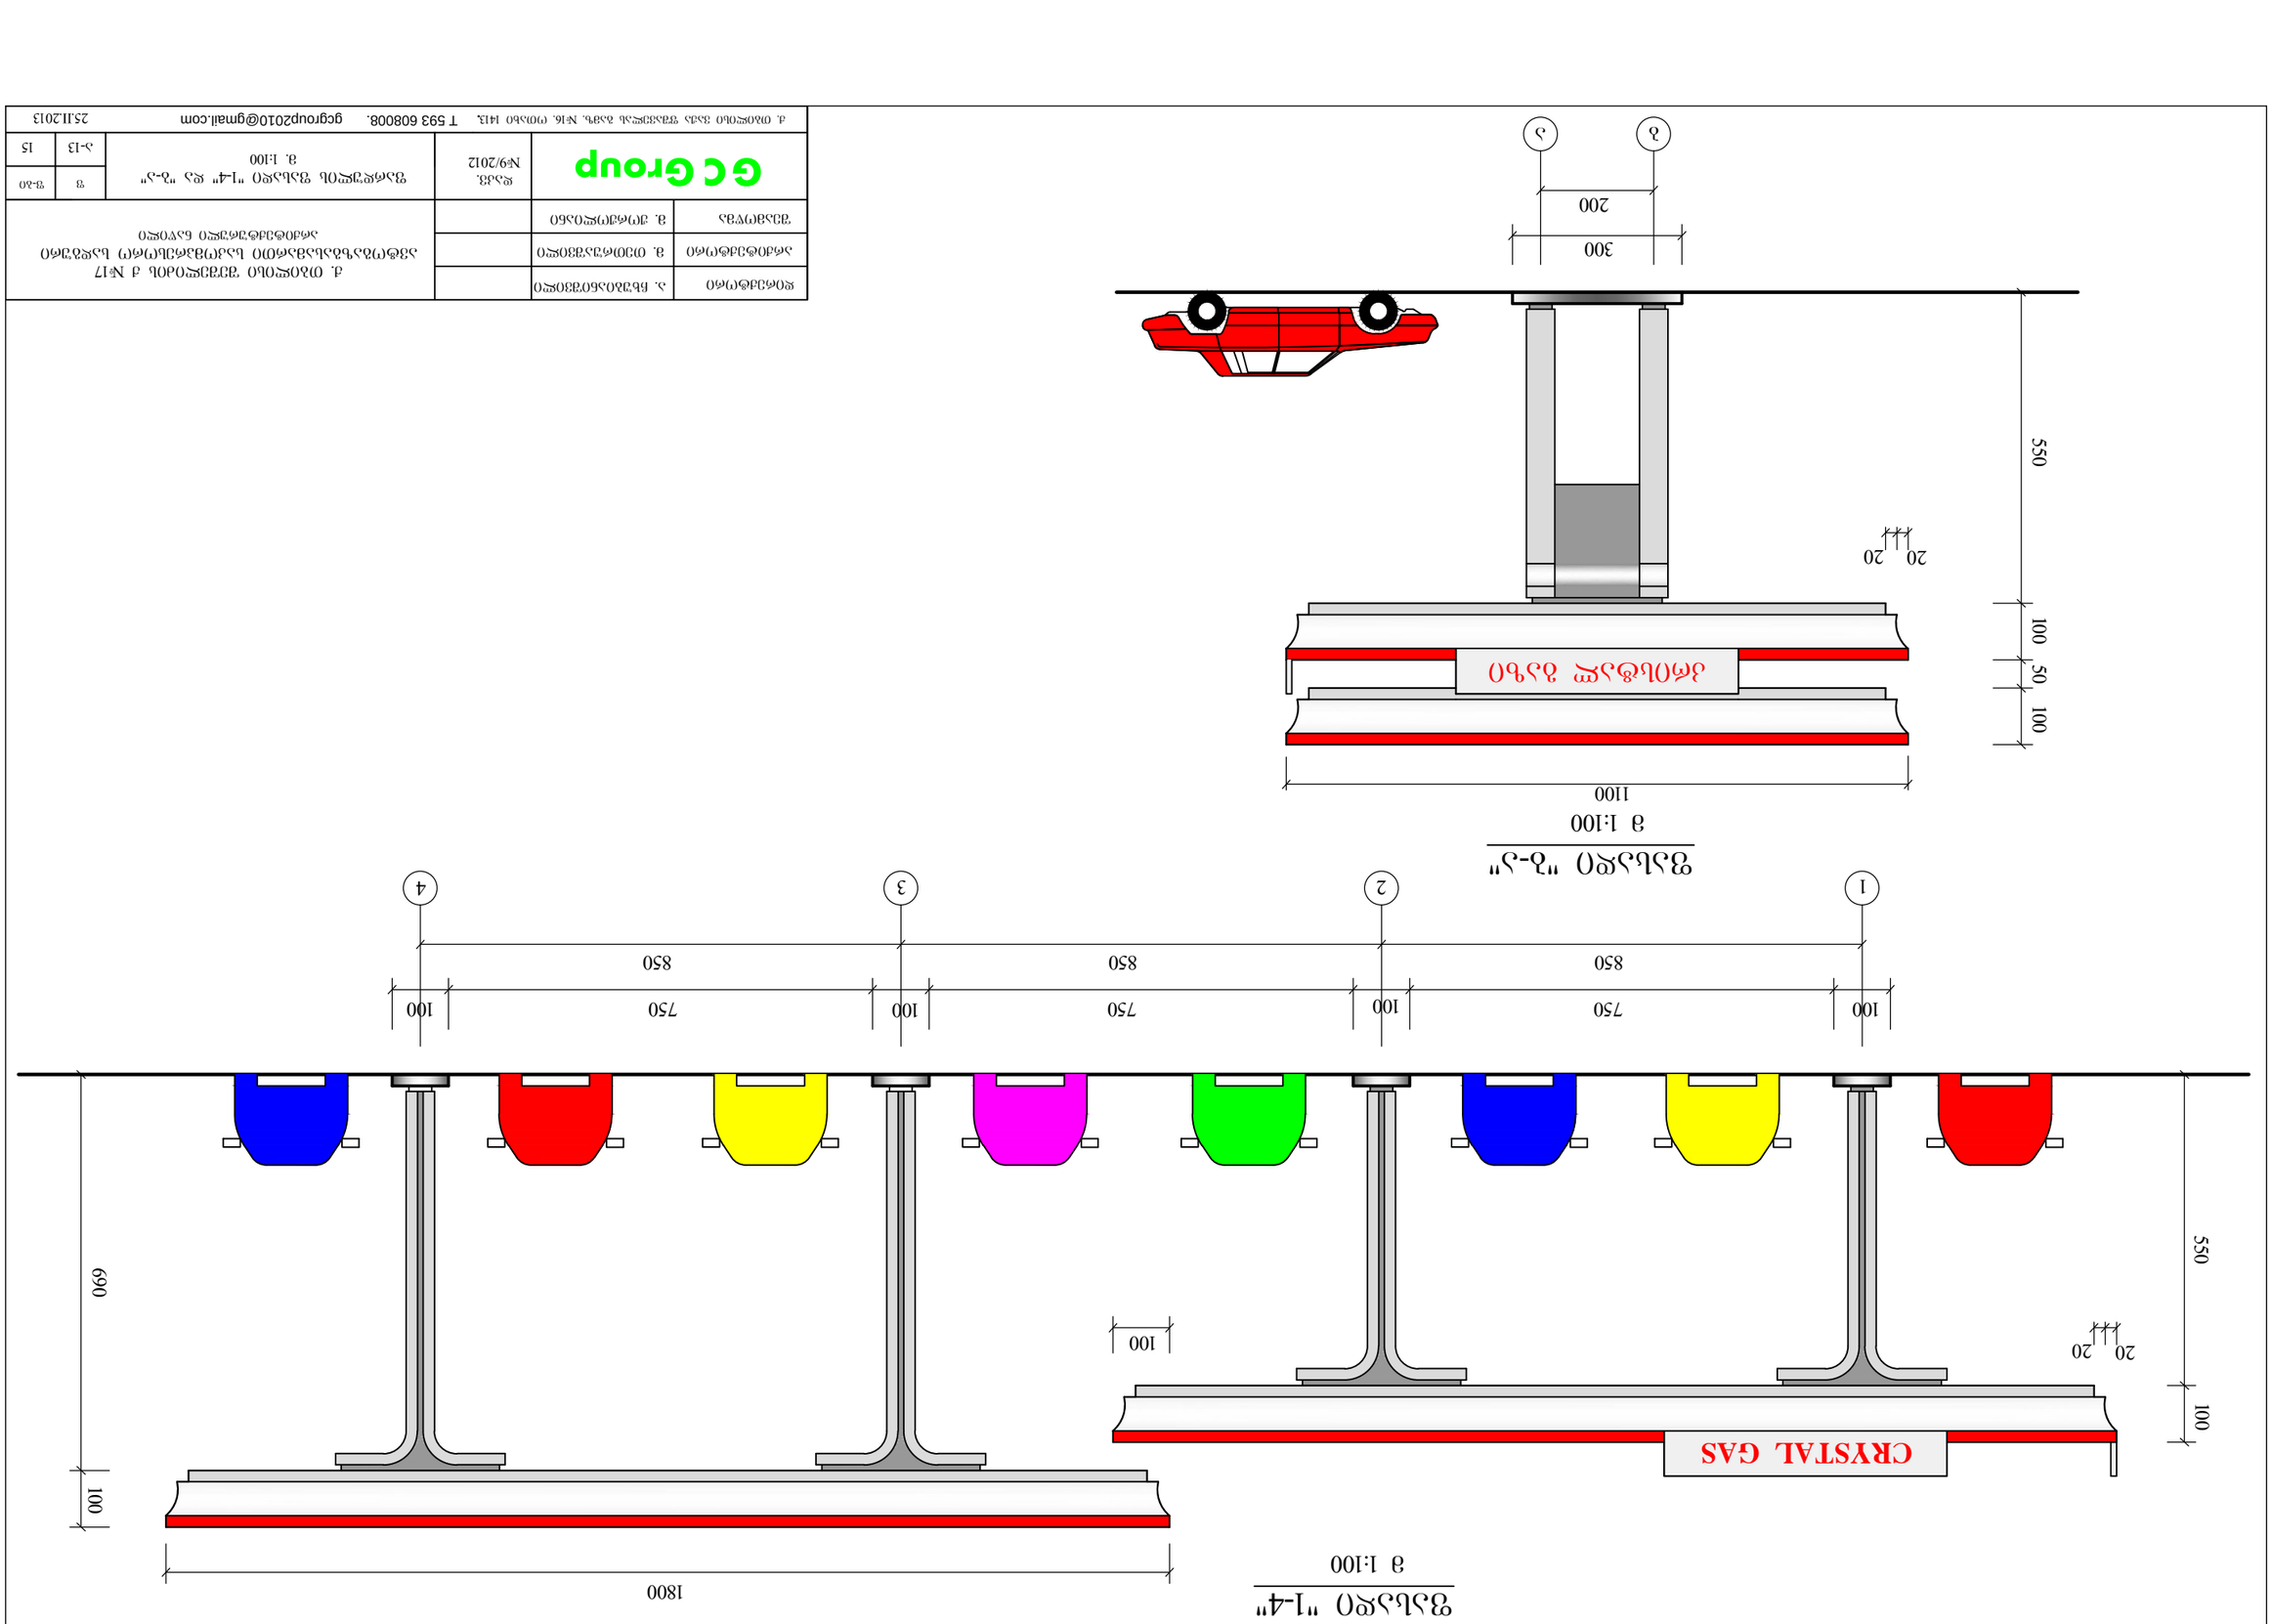









ს ა კ ო მ პ რ ე ს ო რ ო

მთავარი ფასადი

მ 1:50

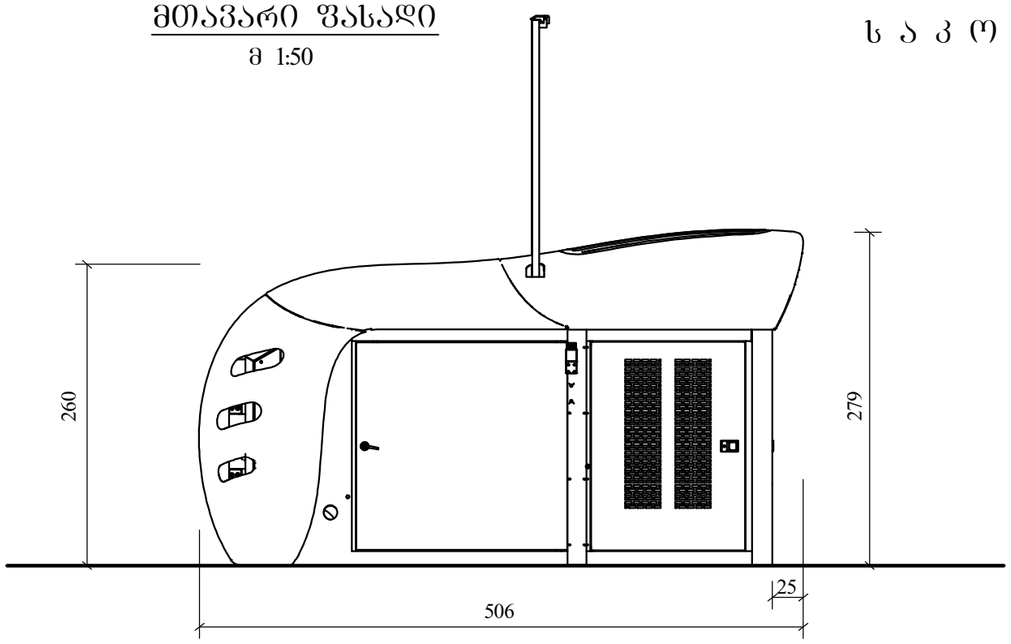

გვერდითი ფასადი

მ 1:50

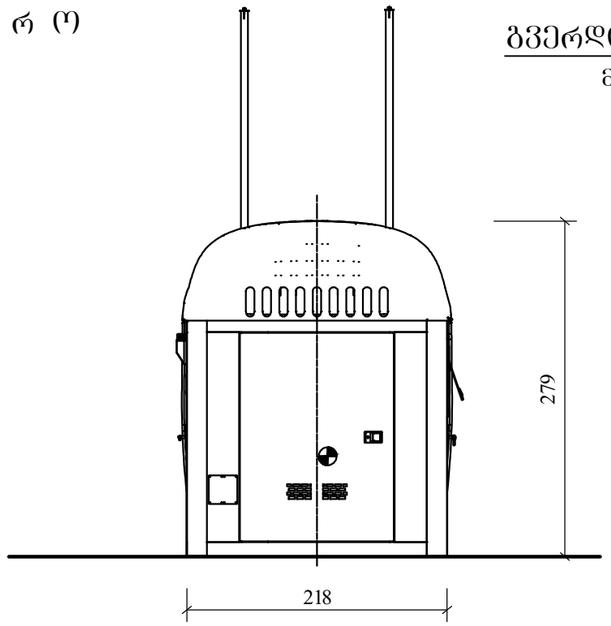

საკომპრესოროს (კომპლექტით) განშლა

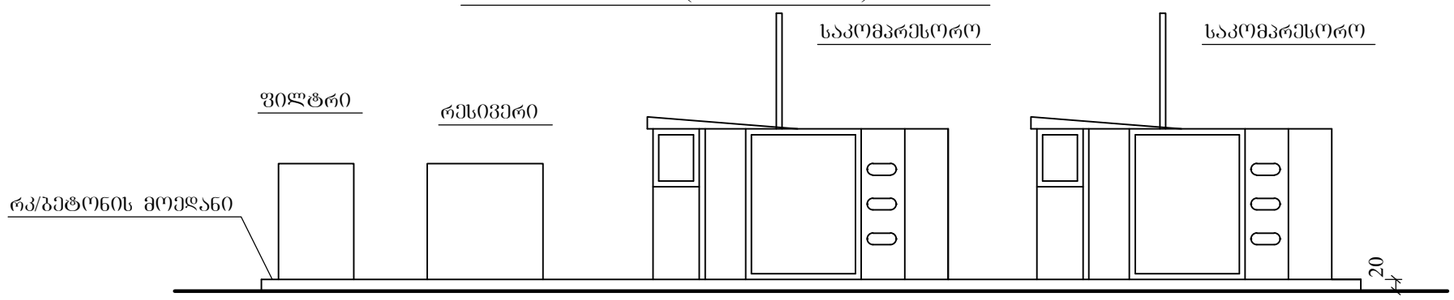

აქსონომეტრია

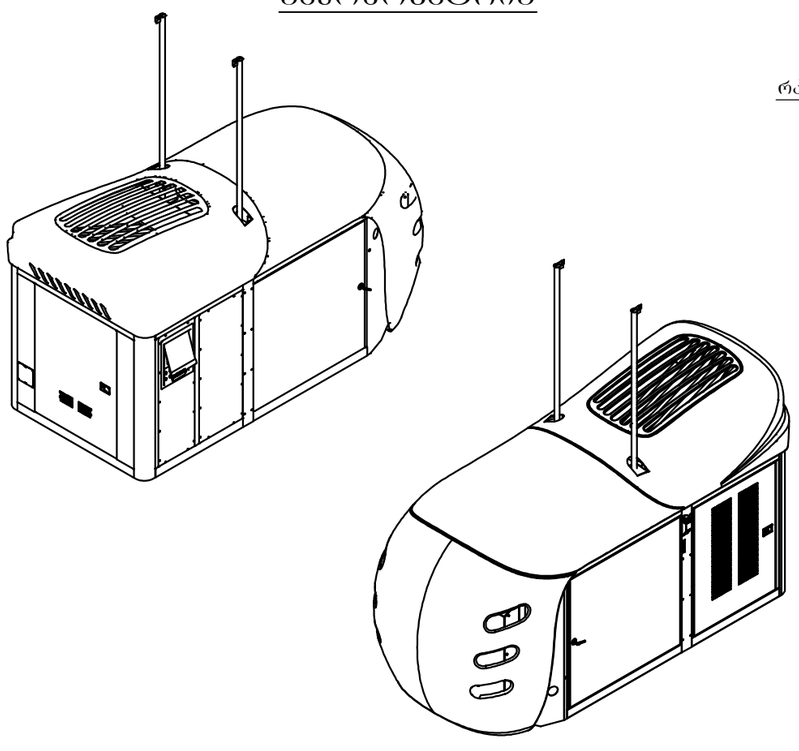

შ ე ნ ი შ ვ ნ ა

საკომპრესოროს შენობები მარკით "გალილეო" წარმოადგენს უნიფიცირებულ ლითონისგან დამზადებულ მოდულებს, რომელიც შემოტანილი იქნება დამკვეთის მიერ სრულყოფილ მდგომარეობაში და მისი მონტაჟი შესრულებული იქნება მწარმოებელი კომპანიის წარმომადგენლის მიერ. ანალოგიურად დამონტაჟდება რესივერების და ფილტრის ბლოკი.

დირექტორი	ა. ჩხუბიანიშვილი		ქ. ობილისი შეშელიძის ქ №17 ავტომაზასამართი საკომპრესორო სადგური არქიტექტურული ნაწილი	
არქიტექტორი	მ. თეთრუაშვილი			
შეამოწმა	მ. ჭორჭოლიანი			
G C Group		დაკვ. №9/2012	კომპრესორის ფასადი, გვერდითი ფასადი და განშლა (კომპლექტი)	ფ: ა-14; ფ-ბი: 15
ქ. ობილისი ვაჟა ფშაველას გამზ. №16. ოთახი 1413, T 593 608008. gcgroup2010@gmail.com				25.II.2013

130 130 130

390

398 150138 4 8

გეგმა
m 1:50

80X40X4
80X40X4

ორგ. მინა

80X40X4

80X40X4

ორგ. მინა 230 30 184 30 4 4 8

398

a a

ხედი "ა-ა"
m 1:50

4106 230 30 184 30 4 4 8

ხედი "ბ-ბ"
m 1:50

b

b

4106 230 30 184 30 4 4 8

150

40

40 105 40 60

კარბოლუქსი 80X40X4

80X40X4

კარბოლუქსი

20X20

8

ჭრილი 1-1
m 1:50

1 1

კვანძი-"ა"

კვანძი "ა"
m 1:5

80X40X4

1
10X10

8

20X20

9

ორგ. მინა

10X10

8

11

20X20

9

80X40X4

20X4

13

10

1

4

80X40X4

2
80X40X4

3

80X40X4

2

20X2

12

.

.

.

.

.

კარბოლუქსი

20X2

12
1 1

კვეთი 1-1

20X2

12

20X2

12

კვანძი "ბ"

კარბოლუქსი

კვანძი-"ბ"

მასალების სპეციფიკაცია

#
#

1

2

3
4
5
6

7

დასახელება მმ

სიგრძე რაოდ.
მმ ცალი

წონა კგ.

ერთის სულ

80X40X4 2220

1220

3980

1500
1380

400
1380

6
2
3

2
2

2
3

15.6 93.6

28.0

8.6
10.5

9.7
2.8

9.7

56.0

25.8

11.0
19.4
5.6

29.1

სულ 346.7 კგ
ბეტონი /-400 - 0.4 მ3

ბეტონი

1
1

1

80X40X4

4

80X40X4

4

80X40X4

5

6

7

მილკვადრატი
80X40X4

80X40X4
80X40X4

80X40X4

მილკვადრატი
მილკვადრატი

მილკვადრატი
მილკვადრატი

8
9
10

11

12
13

კვადრატი 10X10 32000 1 25.3 25.3

მილკვადრატი

მილკვადრატი

80X40X4

80X40X4

კუთხოვანა 20X20 1

2

4
4

4

28.5 28.5

3.6 7.2
4.8 19.2

5.3 21.2
1.2 4.8

32000
კუთხოვანა 20X20 4000

Sveleri 600
ზოლოვანი ფოლადი 1700
200

8

20X2
ზოლოვანი ფოლადი 20X4
13
13

ორგ. მინა

კარბოლუქსი 7.0 მ 2

13.0 m 2

დირექტორი ა. ჩხუბიანიშვილი
არქიტექტორი
შეამოწმა მ. ჟორჟოლიანი

q. Tbilisi vaJa fSavelas gamz. #16. oTaxi 1413. T 593 608008. gcgroup2010@gmail.com

a-15

მ. თეთრუაშვილი

მოსაცდელის გეგმა, ფასადი "ა-ა",
"ბ-ბ", ჭრილი 1-1, კვანძი "ა", "ბ".
სპეციფიკაცია

f f-bi GC Group dakv.

#9/2012
15

ქ. თბილისი შეშელიძის ქ #17
ავტოგაზგასამართი საკომპრესორო სადგური
არქიტექტურული ნაწილი