მაქსიმალური სიმაღლის განსაზღვრის გეგმამ 1 : 200

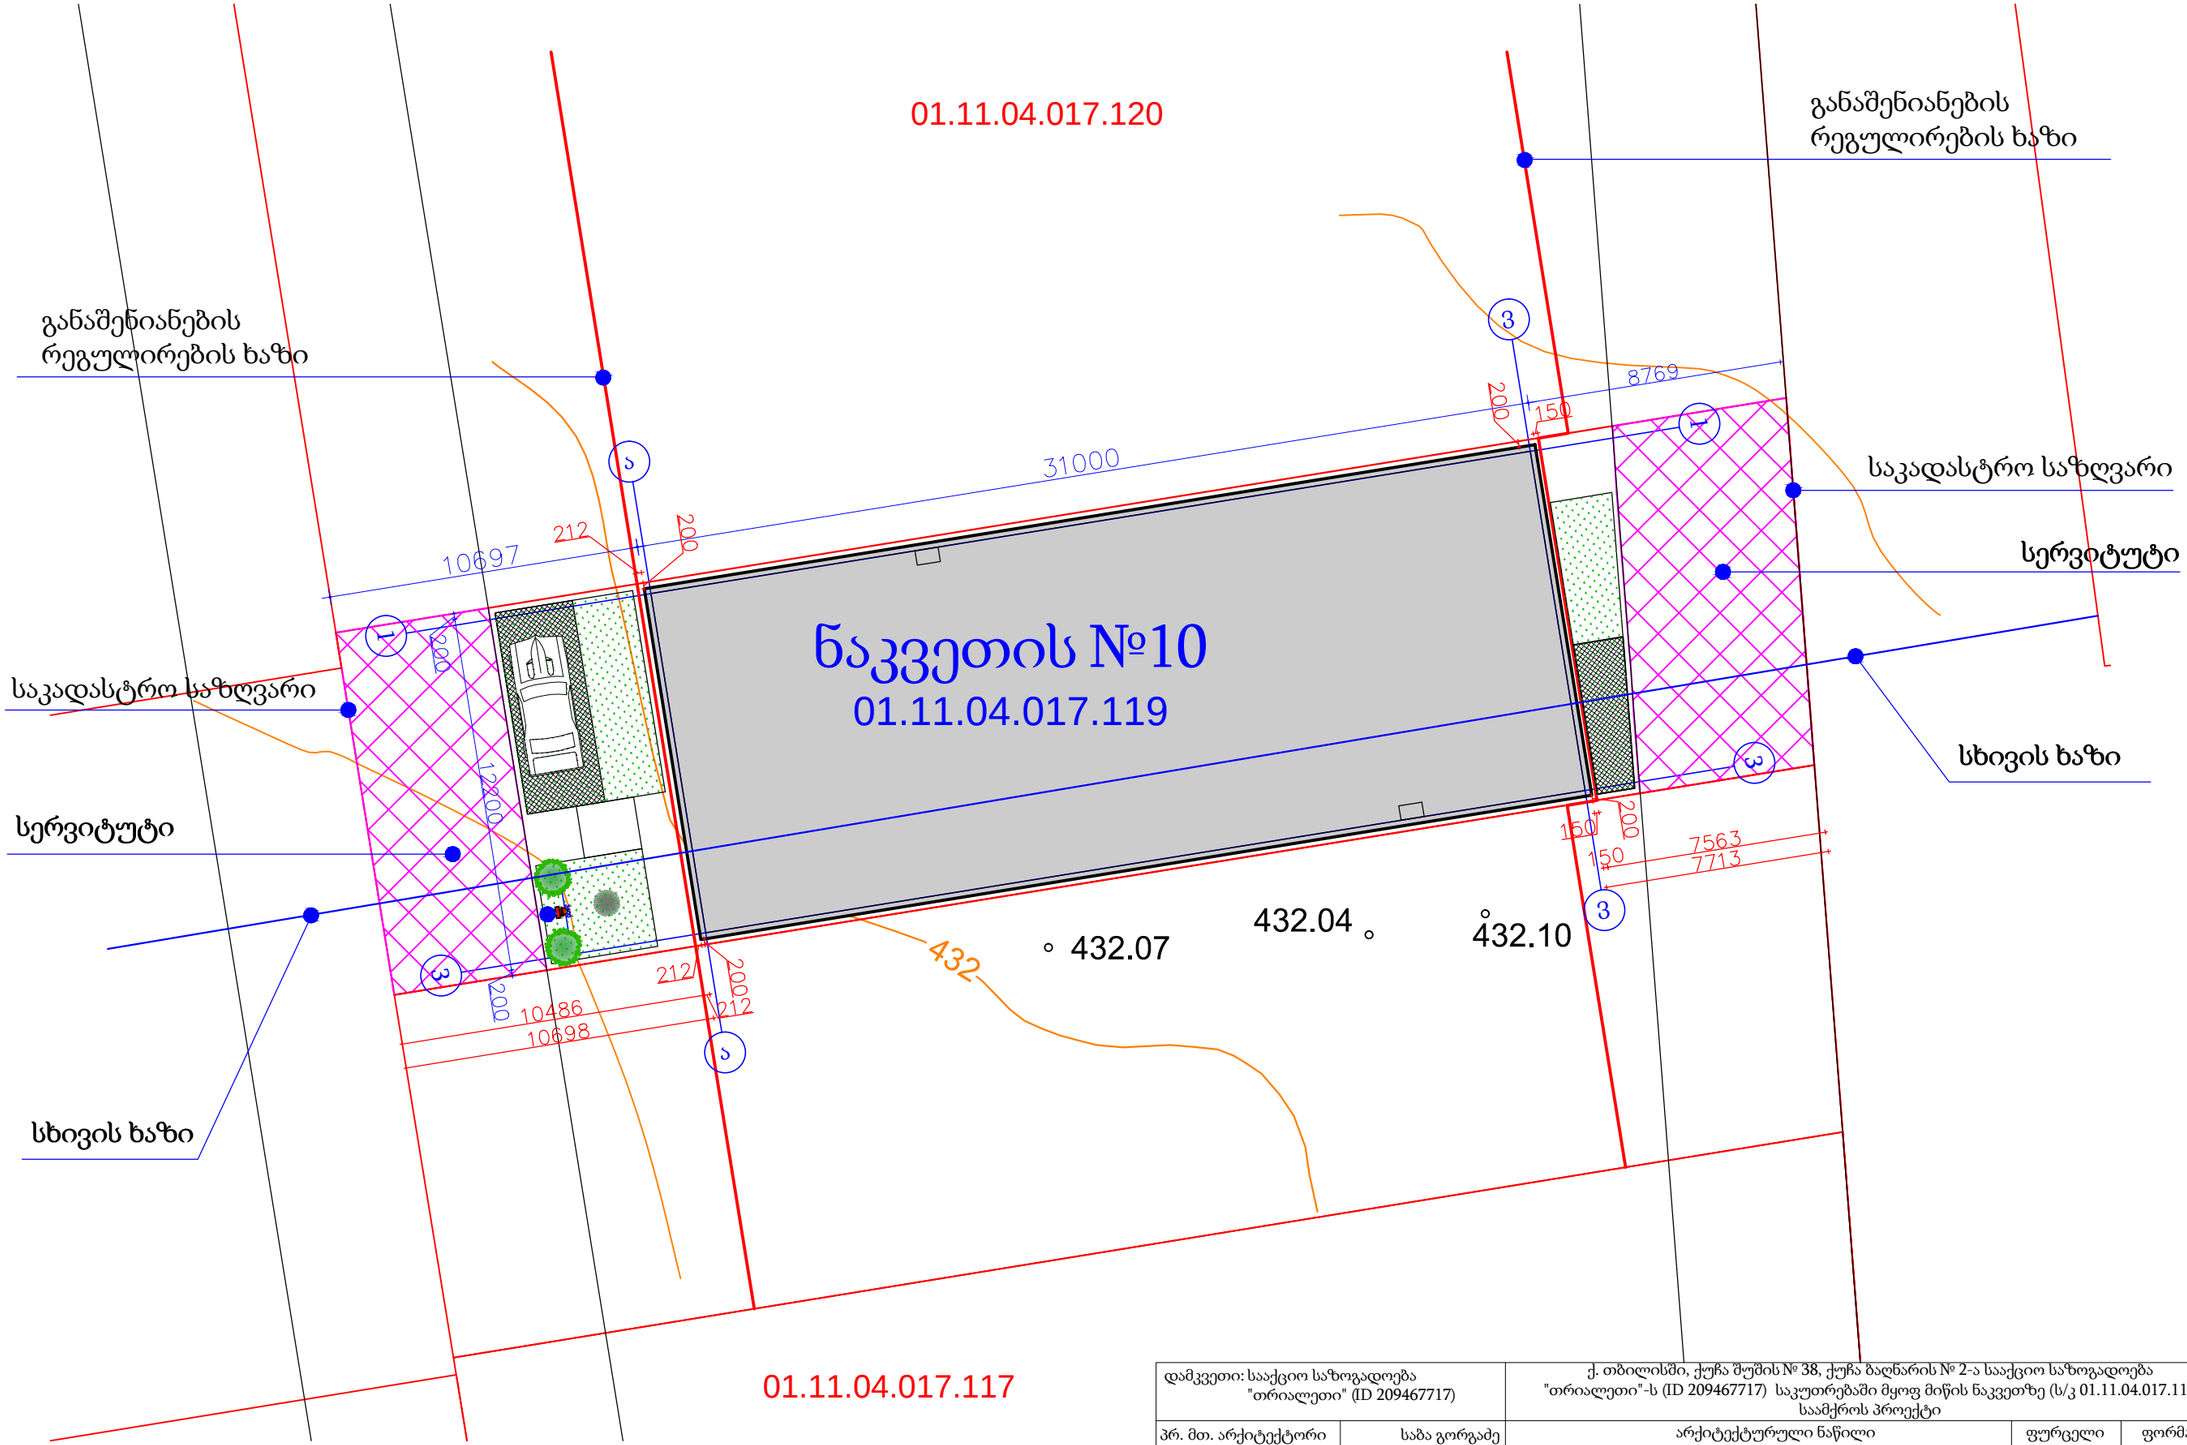

დამკვეთი: სააქციო საზოგადოება "თრიალეთი" (ID 209467717)		ქ. თბილისში, ქუჩა შუშის № 38, ქუჩა ბაღნარის № 2-ა სააქციო საზოგადოება "თრიალეთი"-ს (ID 209467717) საკუთრებაში მყოფ მიწის ნაკვეთზე (ს/კ 01.11.04.017.119) საამქროს პროექტი		
პრ. მთ. არქიტექტორი	საბა გორგაძე	არქიტექტურული ნაწილი	ფურცელი	ფორმატი
შეასრულა	საბა გორგაძე	მაქსიმალური სიმაღლის განსაზღვრის გეგმა	ა - 21	A3

მაქსიმალური სიმაღლის განსაზღვრის ჭრილებიმ 1 : 200

მაქსიმალური სიმაღლის
განაშენიანების რეგულირების ხაზი

სიმაღლის განსაზღვრის ფორმულა
"1 - 3" ფასადის მხრიდან,
სადაც L=10.70 მ
H = L : 0.25 = 10.70 : 0.25 = 42.80 მ

მაქსიმალური სიმაღლის
განაშენიანების რეგულირების ხაზი

სიმაღლის განსაზღვრის ფორმულა
"3 - 1" ფასადის მხრიდან,
სადაც L=7.71 მ
H = L : 0.25 = 7.71 : 0.25 = 30.84 მ

ფასადის წარმოსახვითი სიბრტყე

42.80 მ

საკადასტრო საზღვარი

განაშენიანების რეგულირების ხაზი

30.84 მ

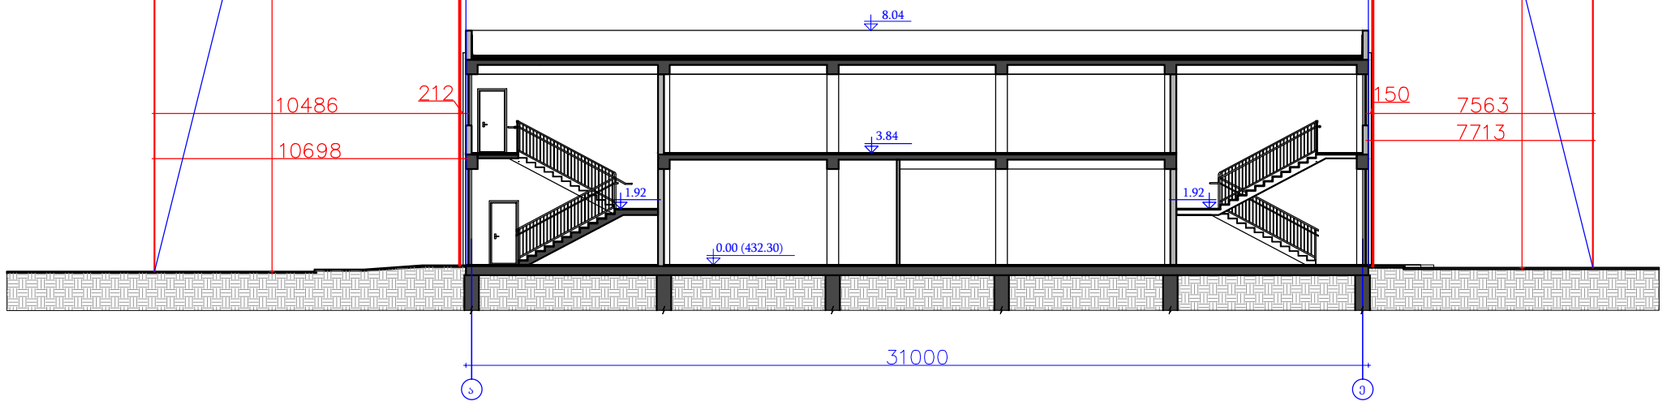

დამკვეთი: სააქციო საზოგადოება "თრიალეთი" (ID 209467717)		ქ. თბილისში, ქუჩა შუშის № 38, ქუჩა ბაღნარის № 2-ა სააქციო საზოგადოება "თრიალეთი"-ს (ID 209467717) საკუთრებაში მყოფ მიწის ნაკვეთზე (ს/კ 01.11.04.017.119) საამქროს პროექტი		
პრ. მთ. არქიტექტორი	საბა გორგაძე	არქიტექტურული ნაწილი	ფურცელი	ფორმატი
შეასრულა	საბა გორგაძე	მაქსიმალური სიმაღლის განსაზღვრის ჭრილები	ა - 22	A3