ფასადი "1-8"

მ 1:100

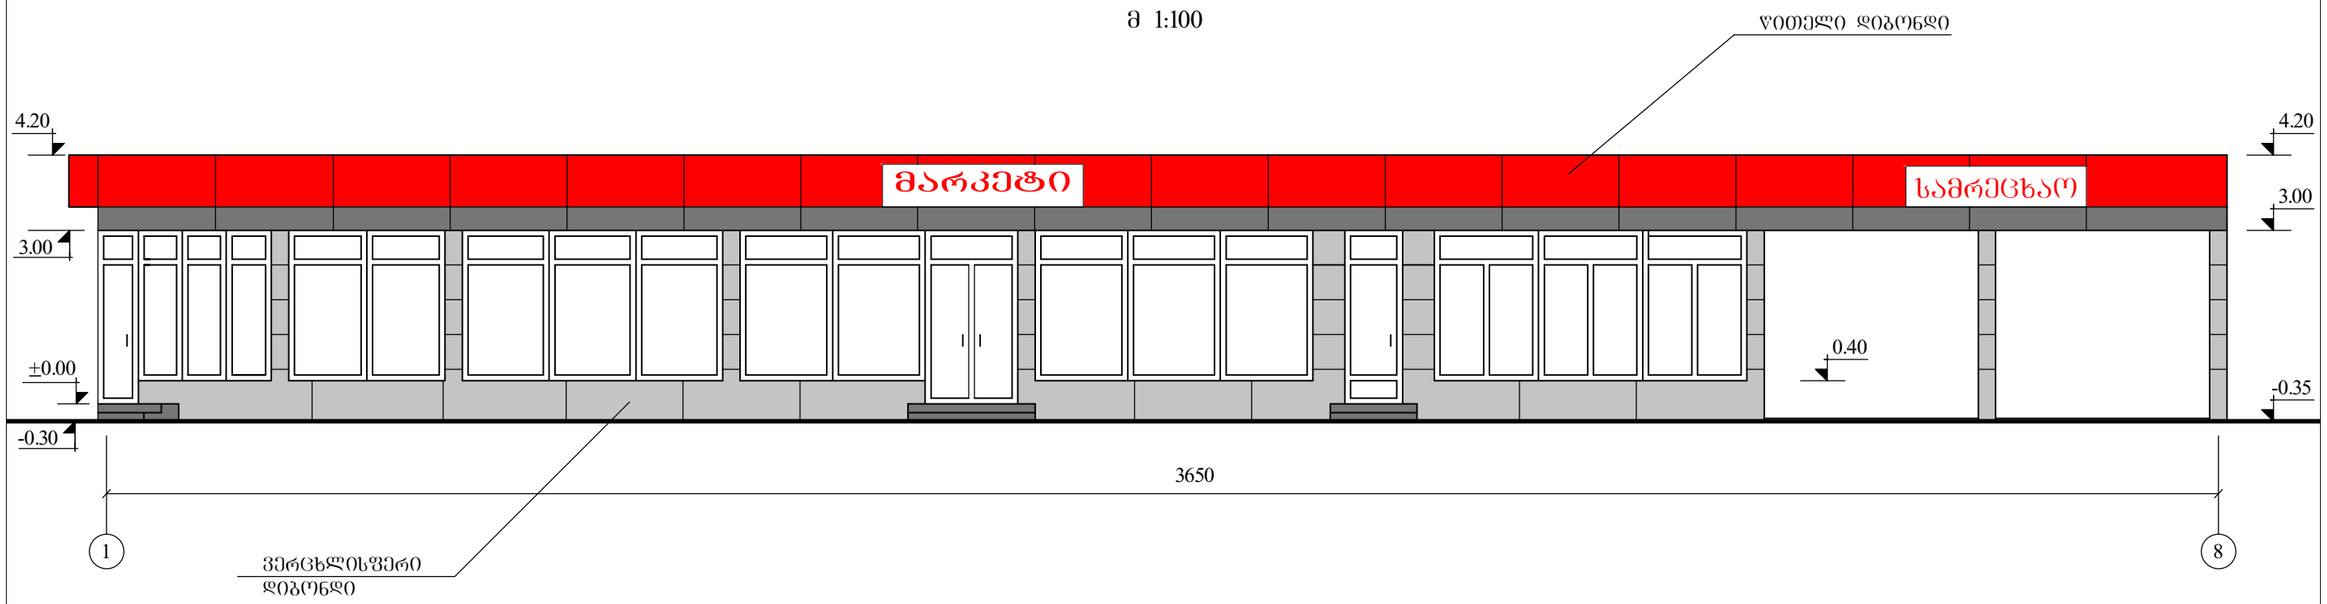

ფასადი "ბ-ა"

მ 1:100

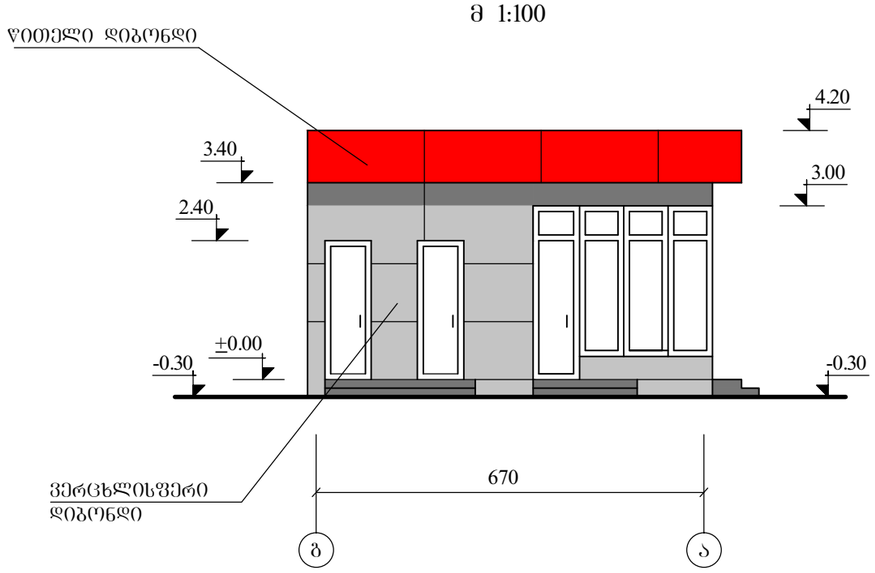

დირექტორი	ა. ჩხუბიანიშვილი		ქ. თბილისი შეშელიძის ქ №17 ავტოგაზგასამართი საკომპრესორო სადგური არქიტექტურული ნაწილი
არქიტექტორი	მ. თეთრუაშვილი		
შეამოწმა	მ. ჟორჟოლიანი		
G C Group		დაკვ. №9/2012	ადმინისტრაციული შენობა ფასადი "1-8" და "ბ-ა" მ. 1:100

ფ	ფ-ბი
ა-6	15

ქ. თბილისი ვაჟა ფშაველას გამზ. №16. ოთახი 1413. T 593 608008. gcgroup2010@gmail.com

25.II.2013





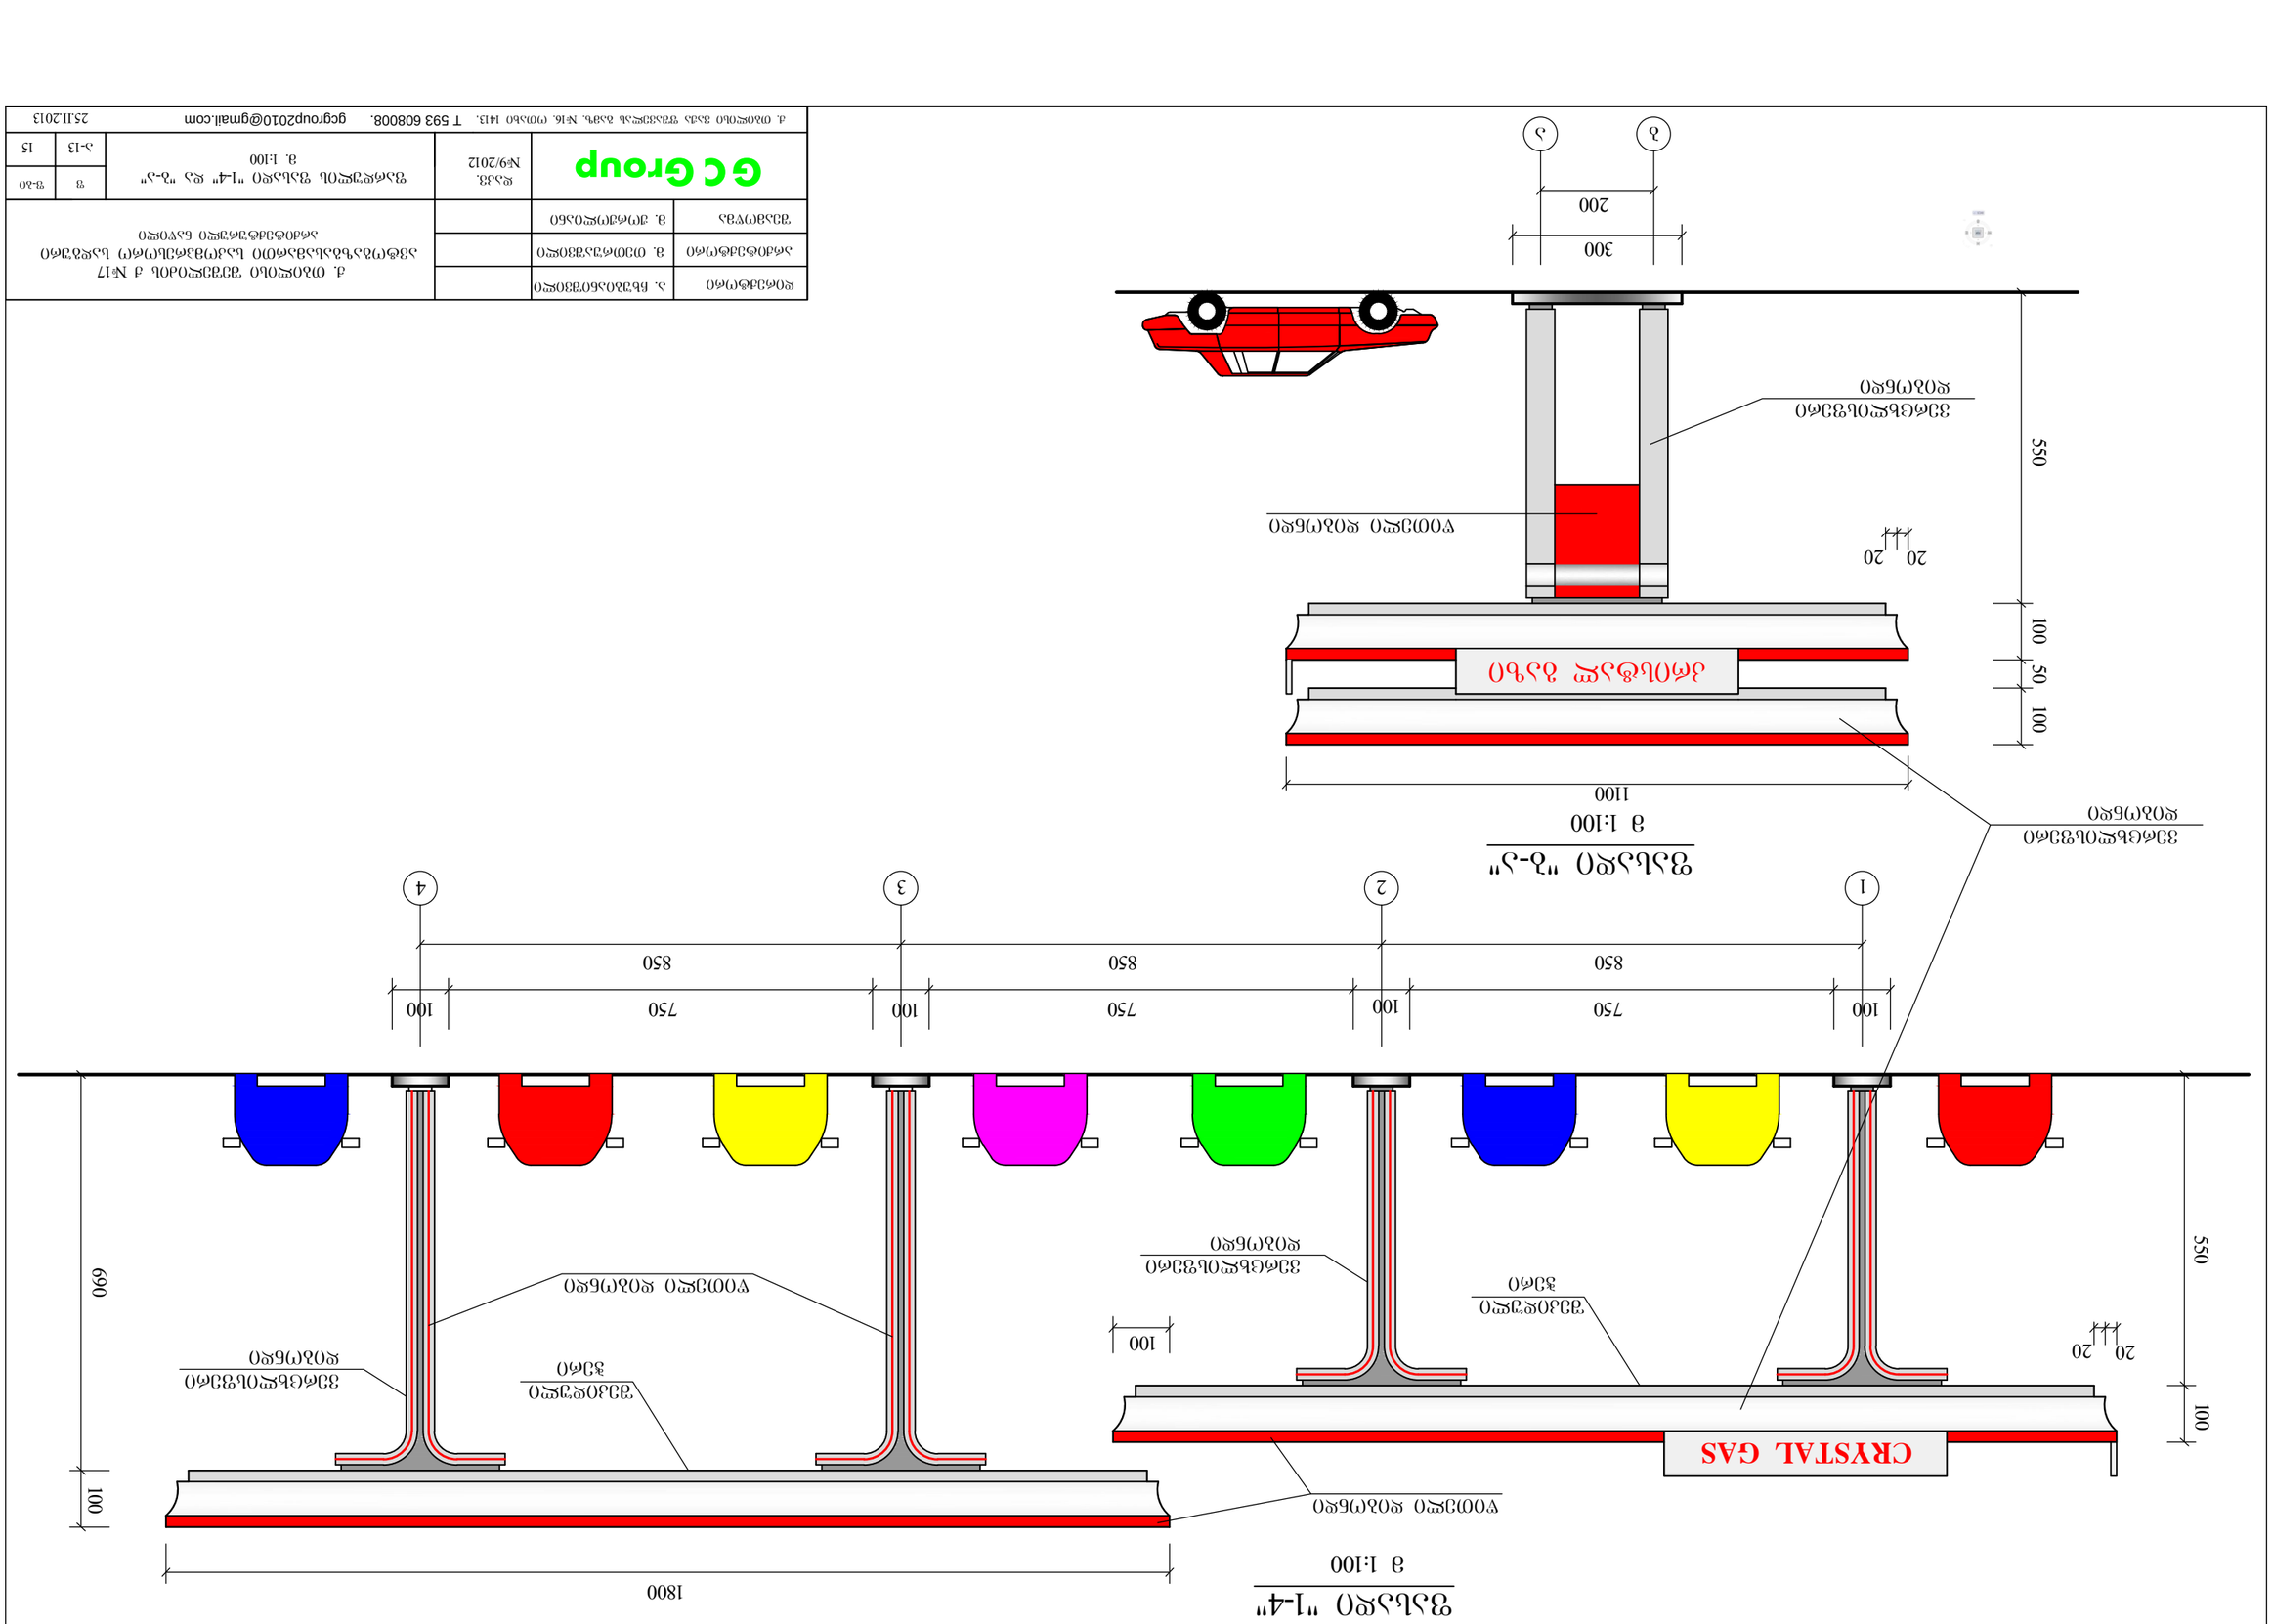

Изм. Кол.уч. Лист № док. Подп. Дата			
Разраб. Проверил Н.контр. ГИП			

Согласовано			
Инв.№ подл.	Подп. и дата	Взам.инв.№

ს ა კ ო მ პ რ ე ს ო რ ო

მთავარი ფასადი

მ 1:50

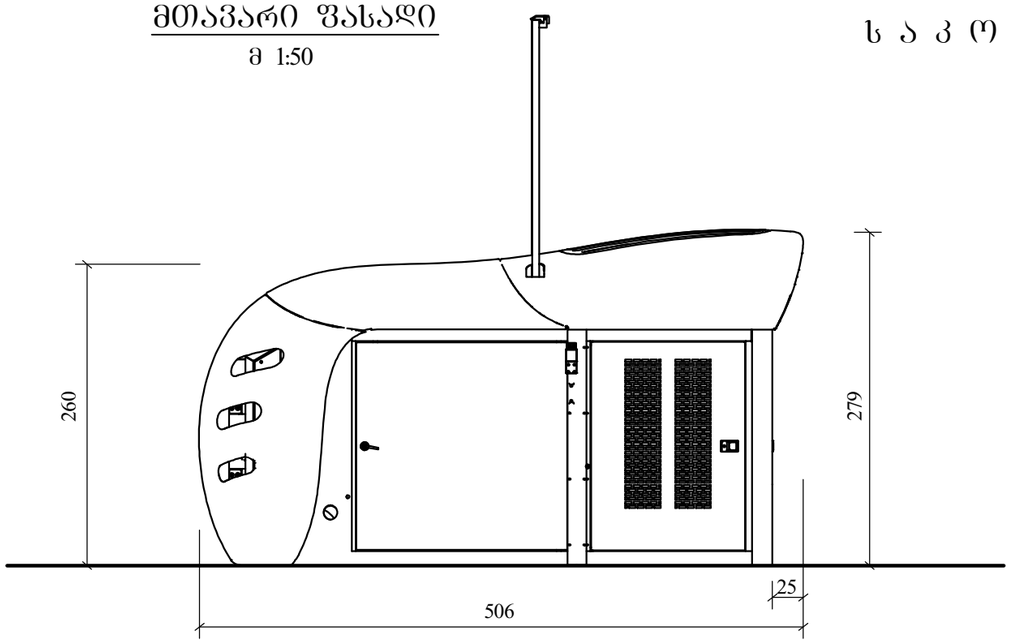

გვერდითი ფასადი

მ 1:50

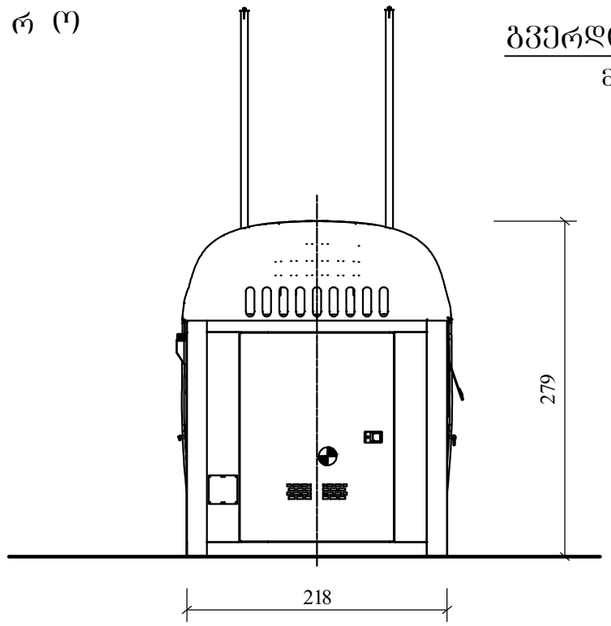

საკომპრესოროს (კომპლექტით) განშლა

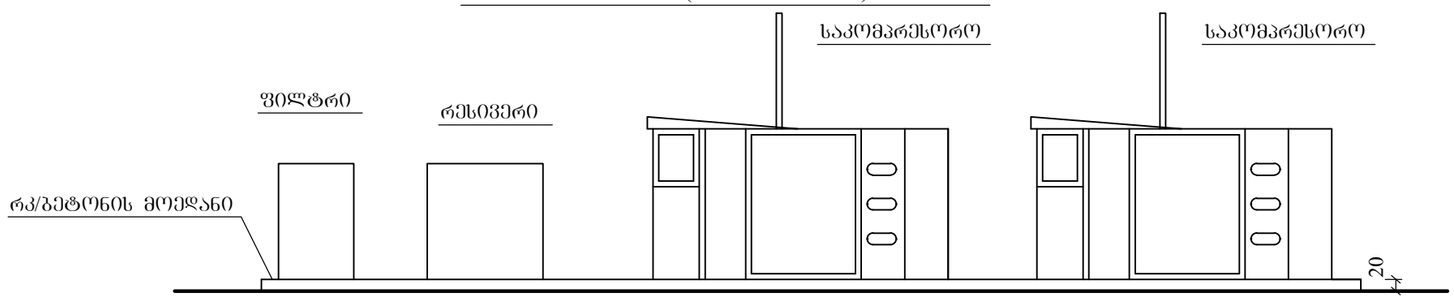

აქსონომეტრია

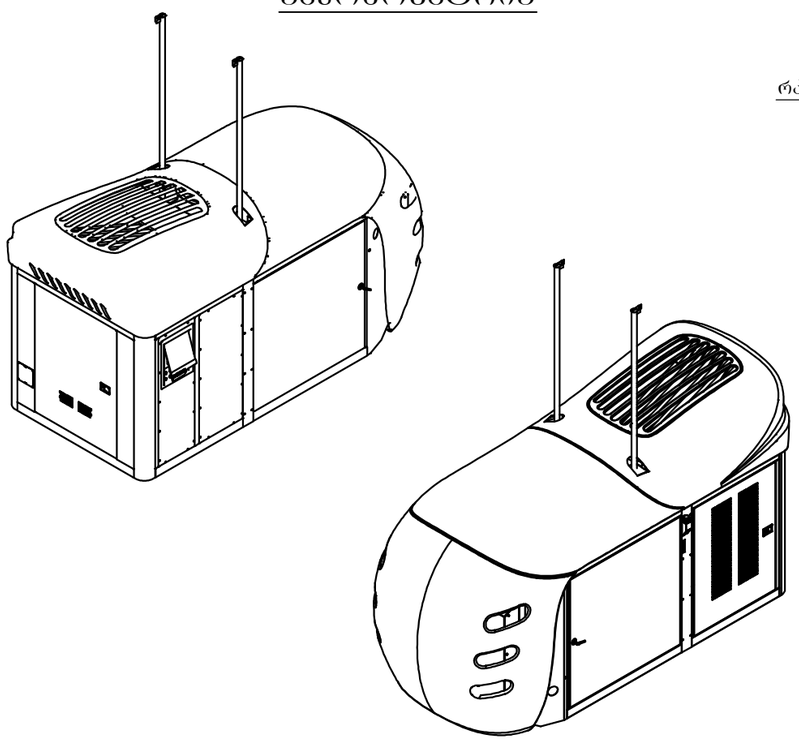

შ ე ნ ი შ ვ ნ ა

საკომპრესოროს შენობები მარკით "გალილეო" წარმოადგენს უნიფიცირებულ ლითონისგან დამზადებულ მოდულებს, რომელიც შემოტანილი იქნება დამკვეთის მიერ სრულყოფილ მდგომარეობაში და მისი მონტაჟი შესრულებული იქნება მწარმოებელი კომპანიის წარმომადგენლის მიერ. ანალოგიურად დამონტაჟდება რესივერების და ფილტრის ბლოკი.

დირექტორი	ა. ჩხუბიანიშვილი		ქ. ობილისი შეშელიძის ქ №17 ავტომაზასამართი საკომპრესორო სადგური არქიტექტურული ნაწილი	
არქიტექტორი	მ. თეთრუაშვილი			
შეამოწმა	მ. ჭორჭოლიანი			
G C Group		დაკვ. №9/2012	კომპრესორის ფასადი, გვერდითი ფასადი და განშლა (კომპლექტი)	ფ: ა-14; ფ-ბი: 15
ქ. ობილისი ვაჟა ფშაველას გამზ. №16. ოთახი 1413, T 593 608008. gcgroup2010@gmail.com				25.II.2013

Общий вид
в 1:50


390
130
130
130
1
□ 80X40X4
Ø6 L
7
□ 80X40X4
1
□ 80X40X4
1
□ 80X40X4
4
□ 80X40X4
138
150
8
4
Ø6 L
Ø6 L
Ø6 L