
ა ბ გ დ ე ვ ზ თ ი
40 140 120 560 680 420 260 158
+2.840
-1.340
-3.131
±0.000(431.95)
+2.400
+5.500
+8.650
+10.190
+12.814
+12.550
+16.048
+19.282
+22.516
+25.750
+28.150
-0.250
±0.000
+1.300
+2.700
+4.400
+5.800
+7.550
+8.950
+10.800
+12.200
+14.050
+15.450
+17.300
+18.700
+20.550
+21.950
+23.800
+25.200
+2.850
+3.100
+6.000
+6.250
+9.250
+9.500
+12.500
+12.750
+15.750
+16.000
+19.000
+19.250
+22.250
+22.500
+25.500
+25.750
130 180 130 185 130 195 130 195 130 195 130 195 130
799 799 799 799 798
ელექტრო ფარი
ელექტრო ფარი
ნაგვის ურნა
ნაგვის ურნა
ელექტრო ბოძი
ელექტრო ბოძ

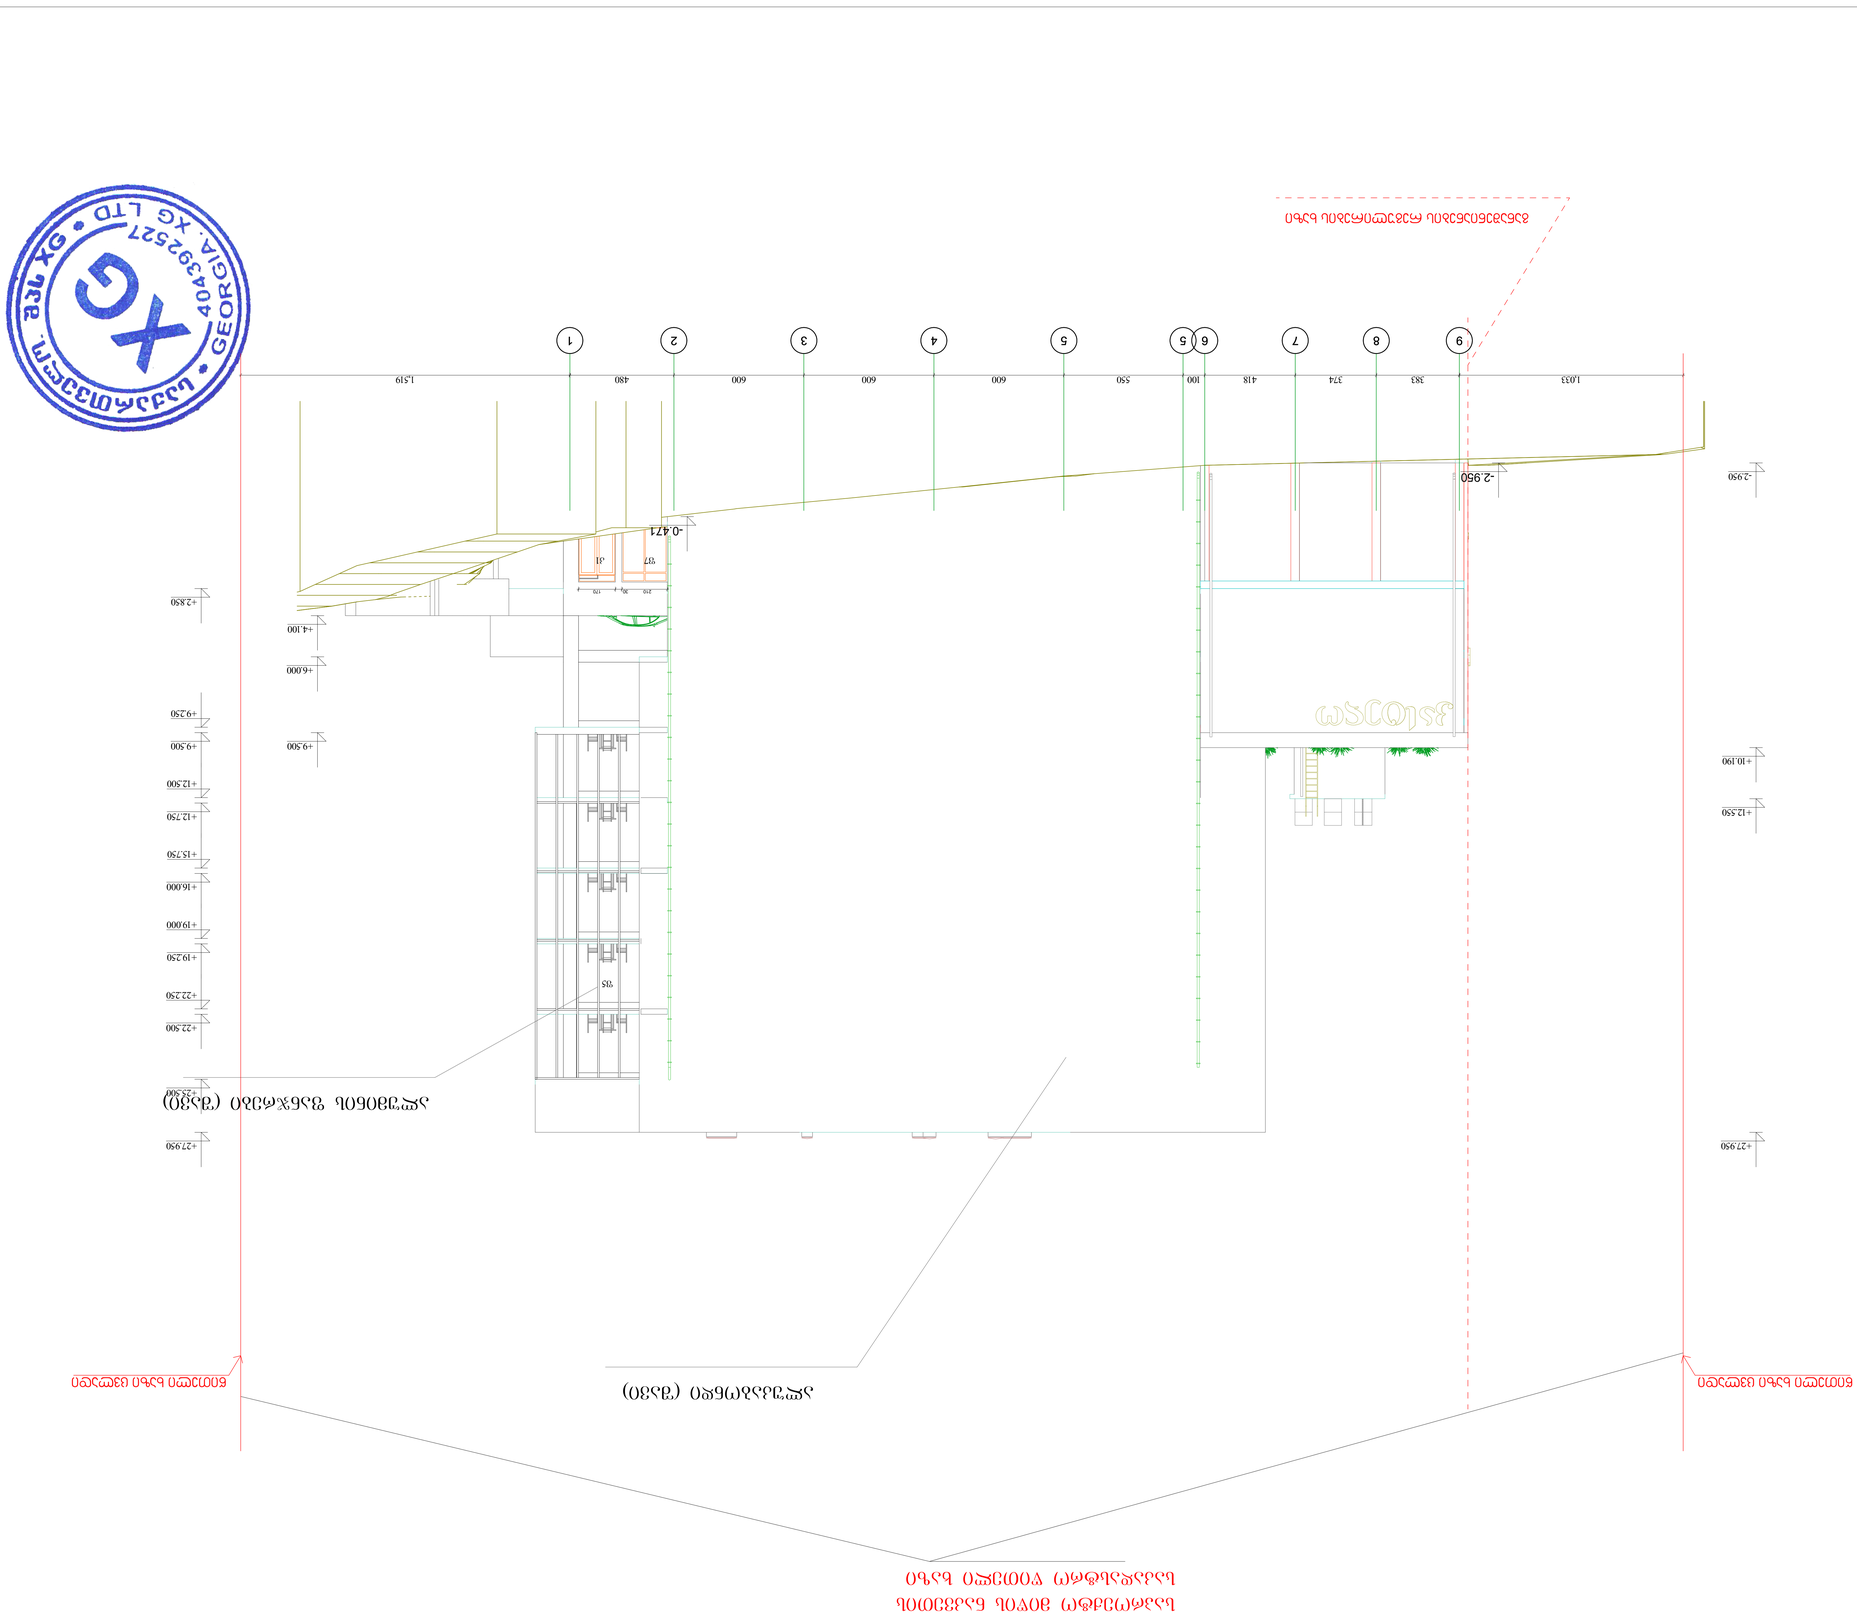





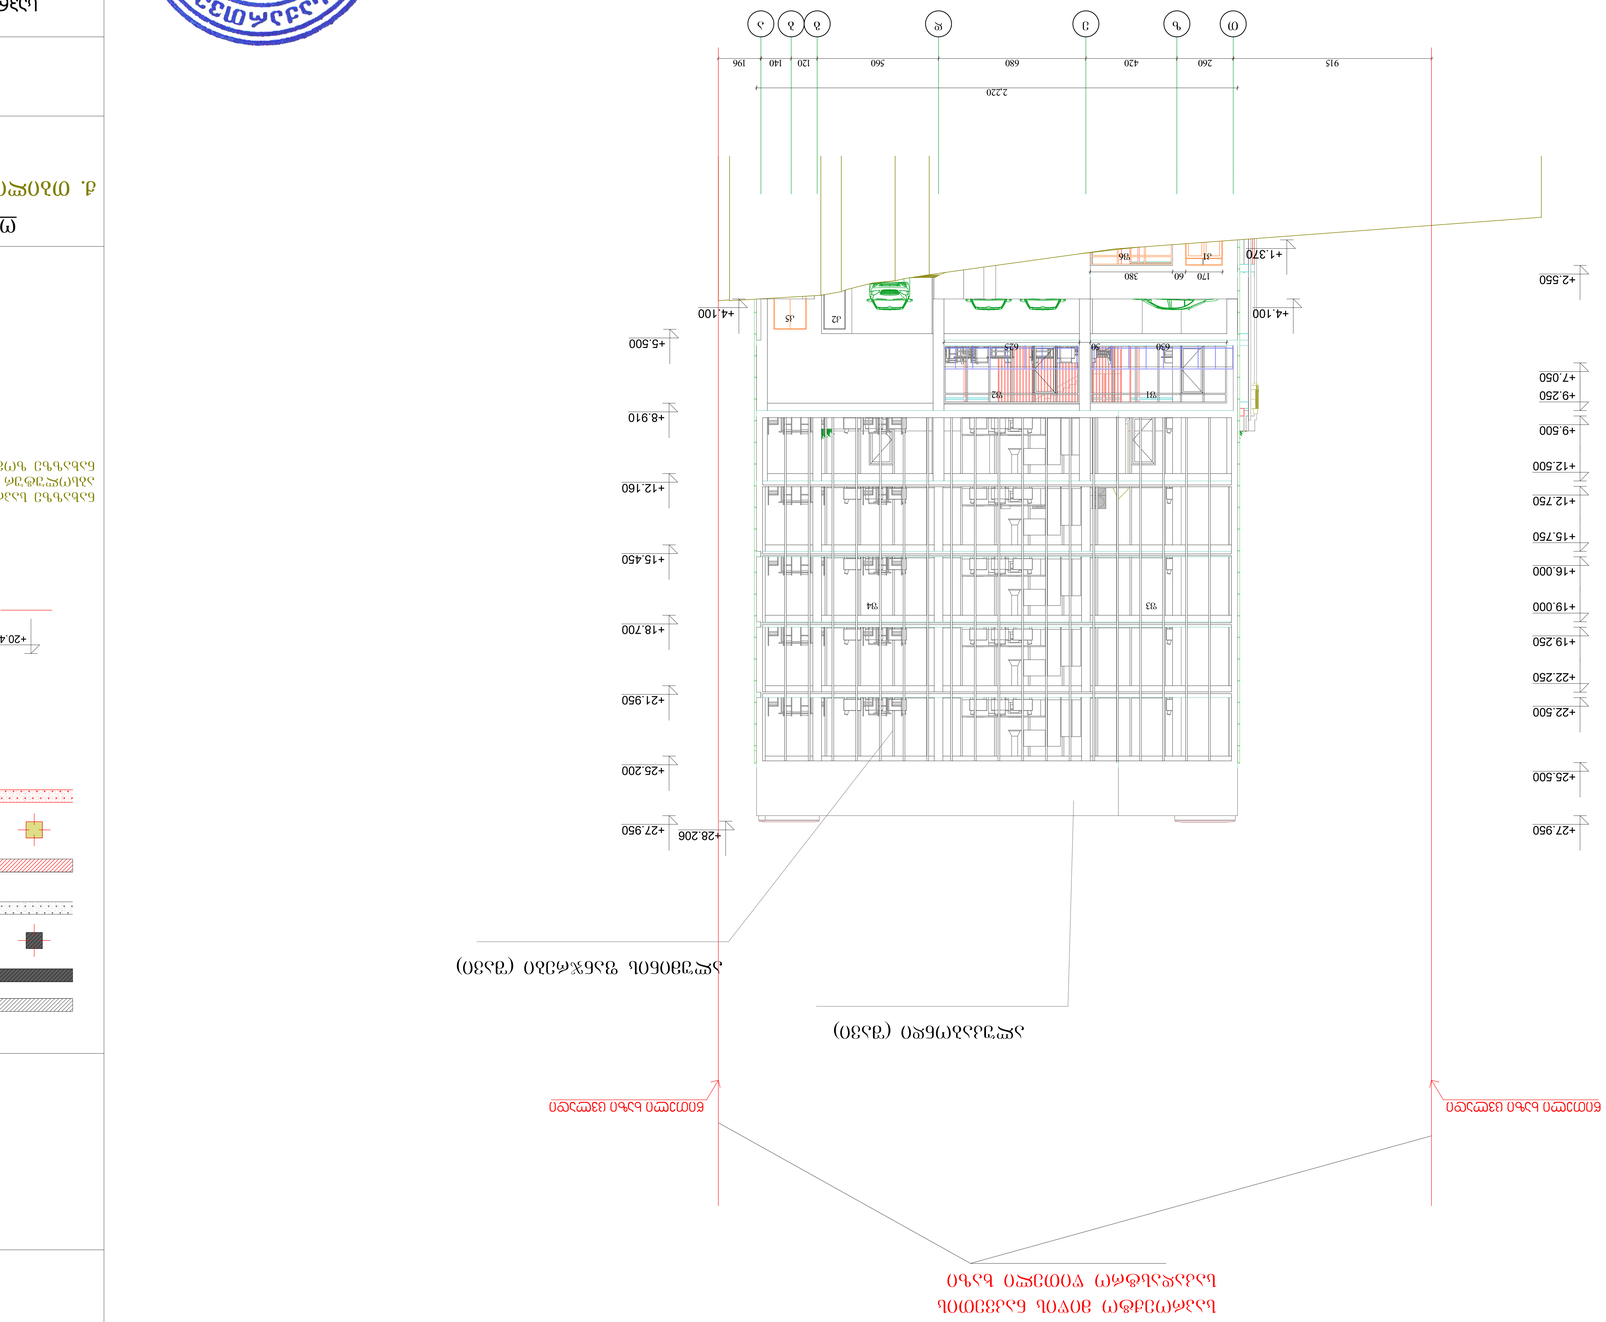

ნაგებობის ფარგლების ცვლილების ხაზი (ჭარბი)

ნაგებობის ფარგლების ცვლილების ხაზი (ნაკლები)

ნაგებობის ფარგლების ცვლილების ხაზი




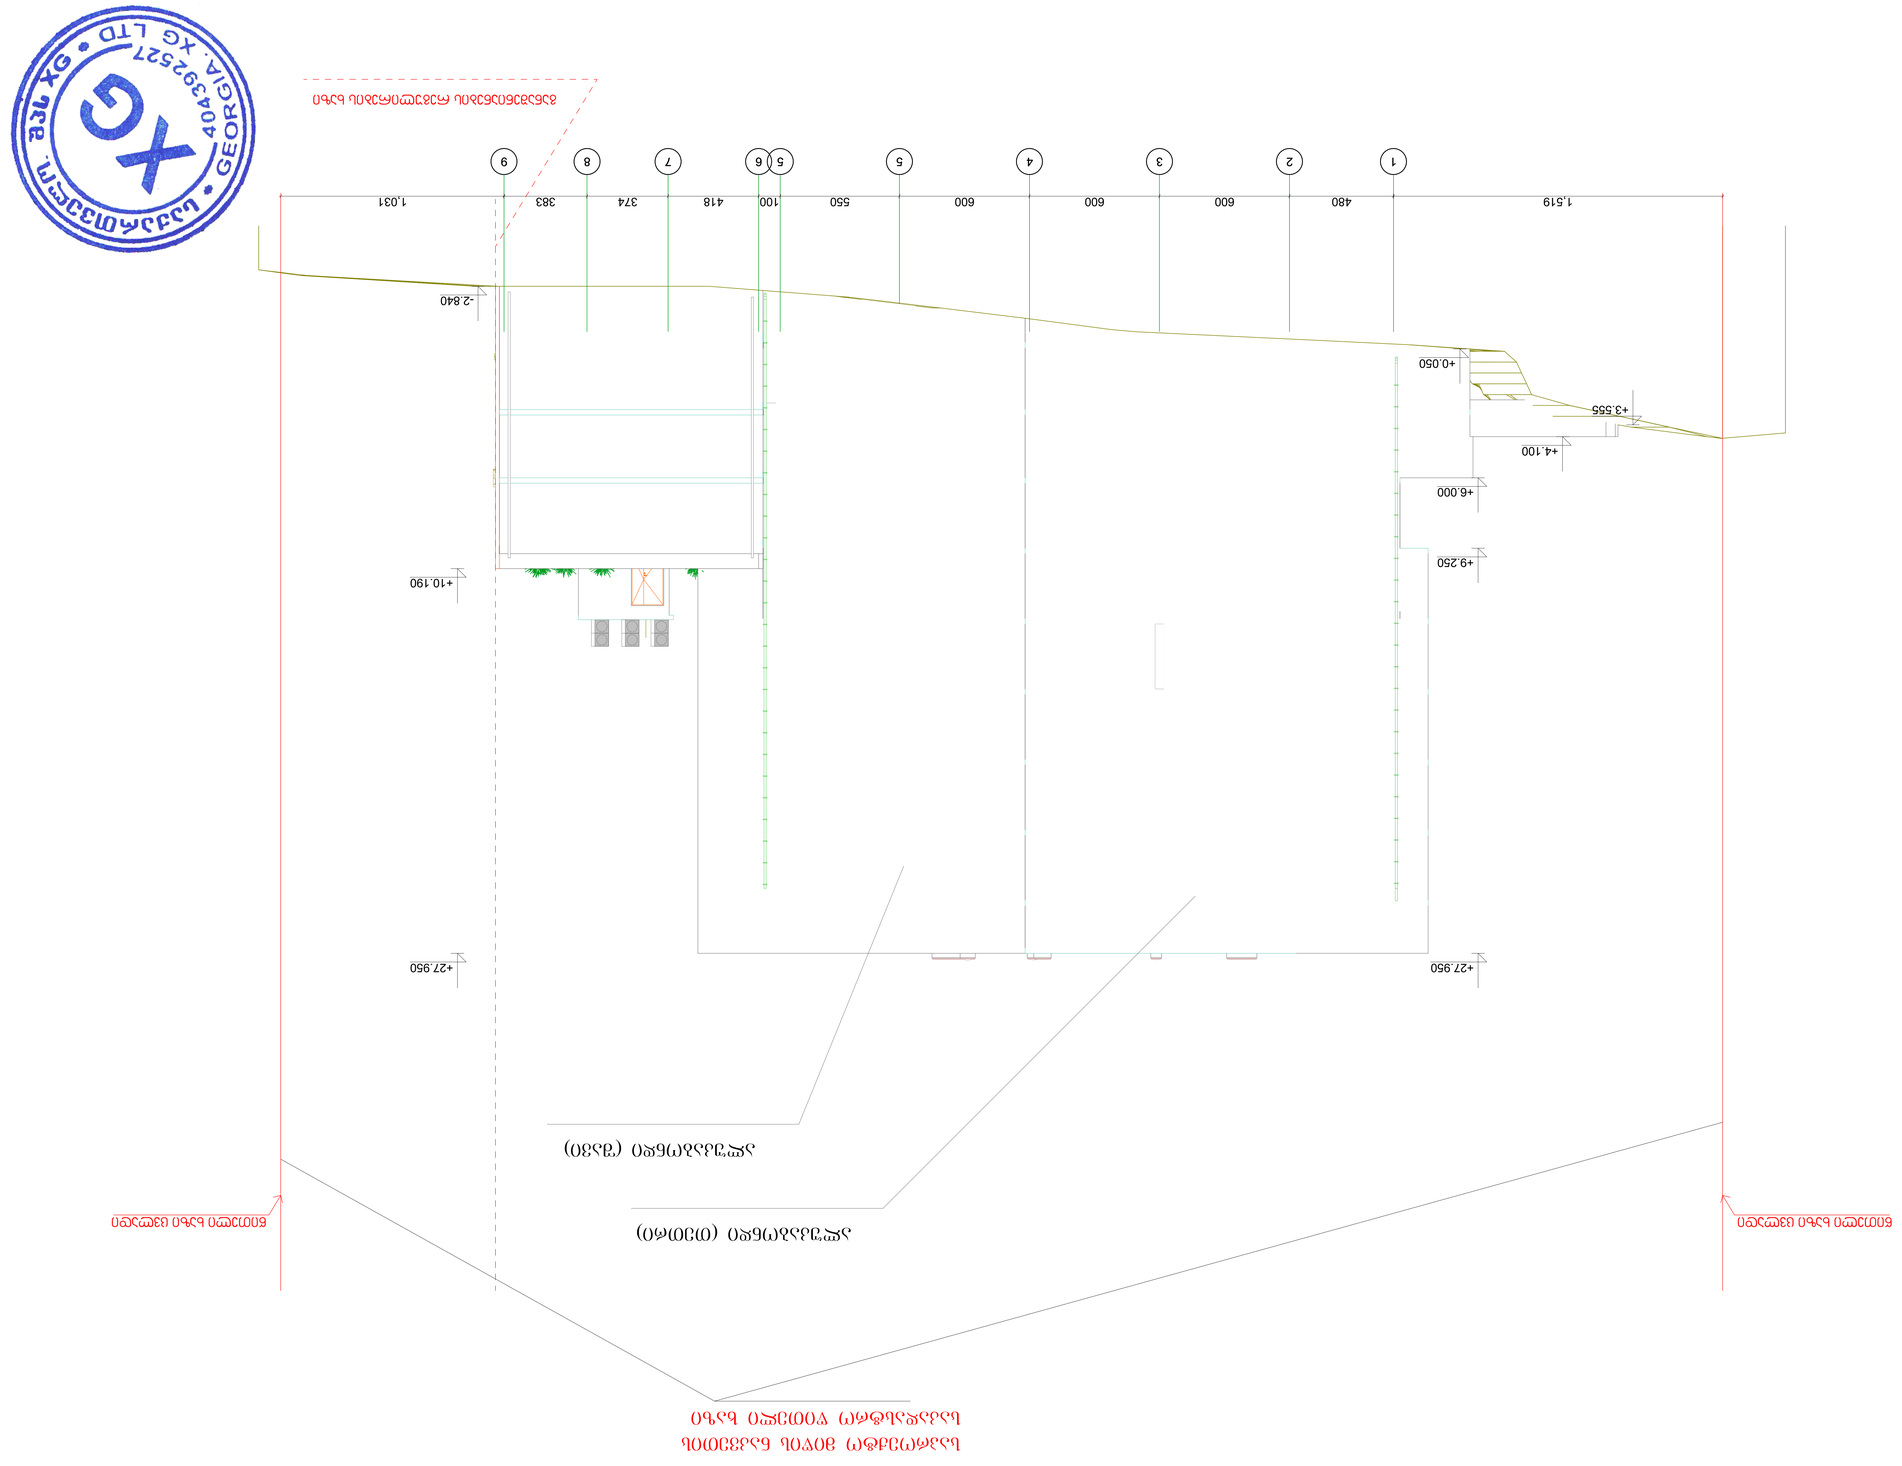

GX LTD. "GX Real Estate Georgia" 404392527

ფასადი 1-9

მ 1:100

ნაგებობის ფასადების ვერტიკალური პროექცია

ქ. თბილისი, ჯავახეთის ქუჩა №40
ბ/კ 01.72.14.034.281

პროექტის ავტორი:
შპს "SINA"
(406095648)

ინვესტორი:
შპს "XG"
404392527
ქ. ბათუმი, ბულვარული №27/42ა
ტ -- 579 747 741

ფასადის მასალების აღწერილობა		
ფერადოვანი ალუმინის პანელი		

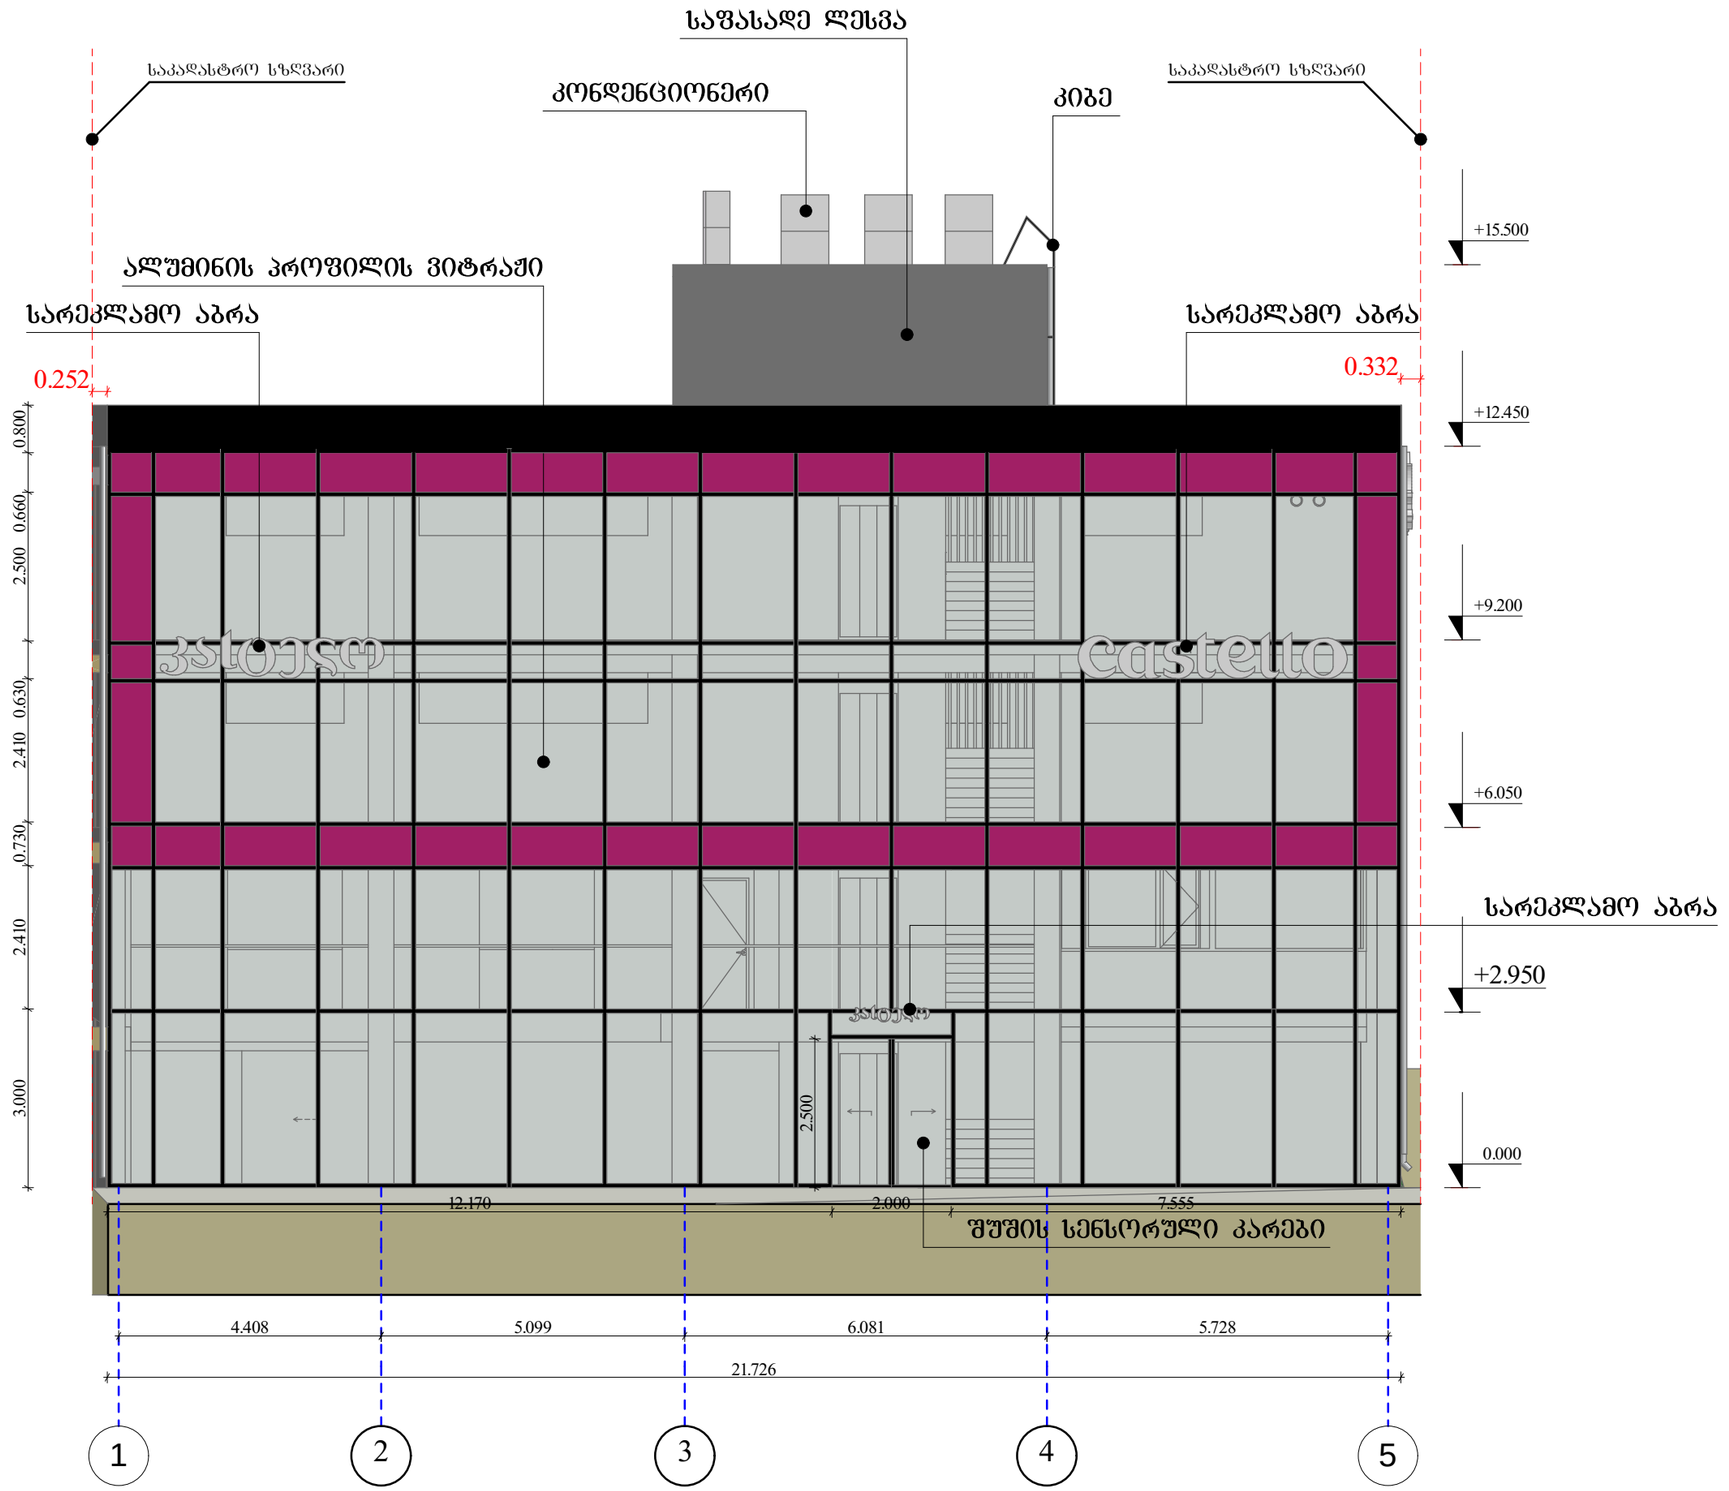

A-3	თბილისი 2019წ.

პირობითი ნიშნები

- ღერძის ხაზი
- საროსლის ნიშნული
- ჭრილის ხაზი
- +0.00 არქიტექტურული ნიშნული
- ნაკვეთის საზღვარი
- განაშენიანების რეგულირების ხაზი

შენიშვნები

2. ნახაზზე ზომები მოცემულია მილიმეტრებში

3. ნახაზის ყველა ცვლილება მშენებლობისას შეთანხმებული უნდა იყოს პროექტის ავტორთან

დამკვეთი: შ.პ.ს "SINA"	
შეთანხმებულია დამკვეთთან: შ.პ.ს "SINA"	

შეთანხმებული პროექტის ცვლილება

მისამართი:

ქ. თბილისი, სოფელი დიღომი
საკ.კოდ: 01.72.14.034.281

შ.პ.ს. „კირკიტაძე და კომპანია"

თანამდებობა	გვარი	ხელმოწერა
დირექტორი	რ.კირკიტაძე	
არქიტექტორი	ი. კეკელია	
დაამუშავა	ი. კეკელია	
დამკვეთი:	შ.პ.ს "SINA"	
მასშტაბი	1:100	**ფასადი 1**
თარიღი	19.10.2019	
სტადია		
საპროექტო		ფურცელი

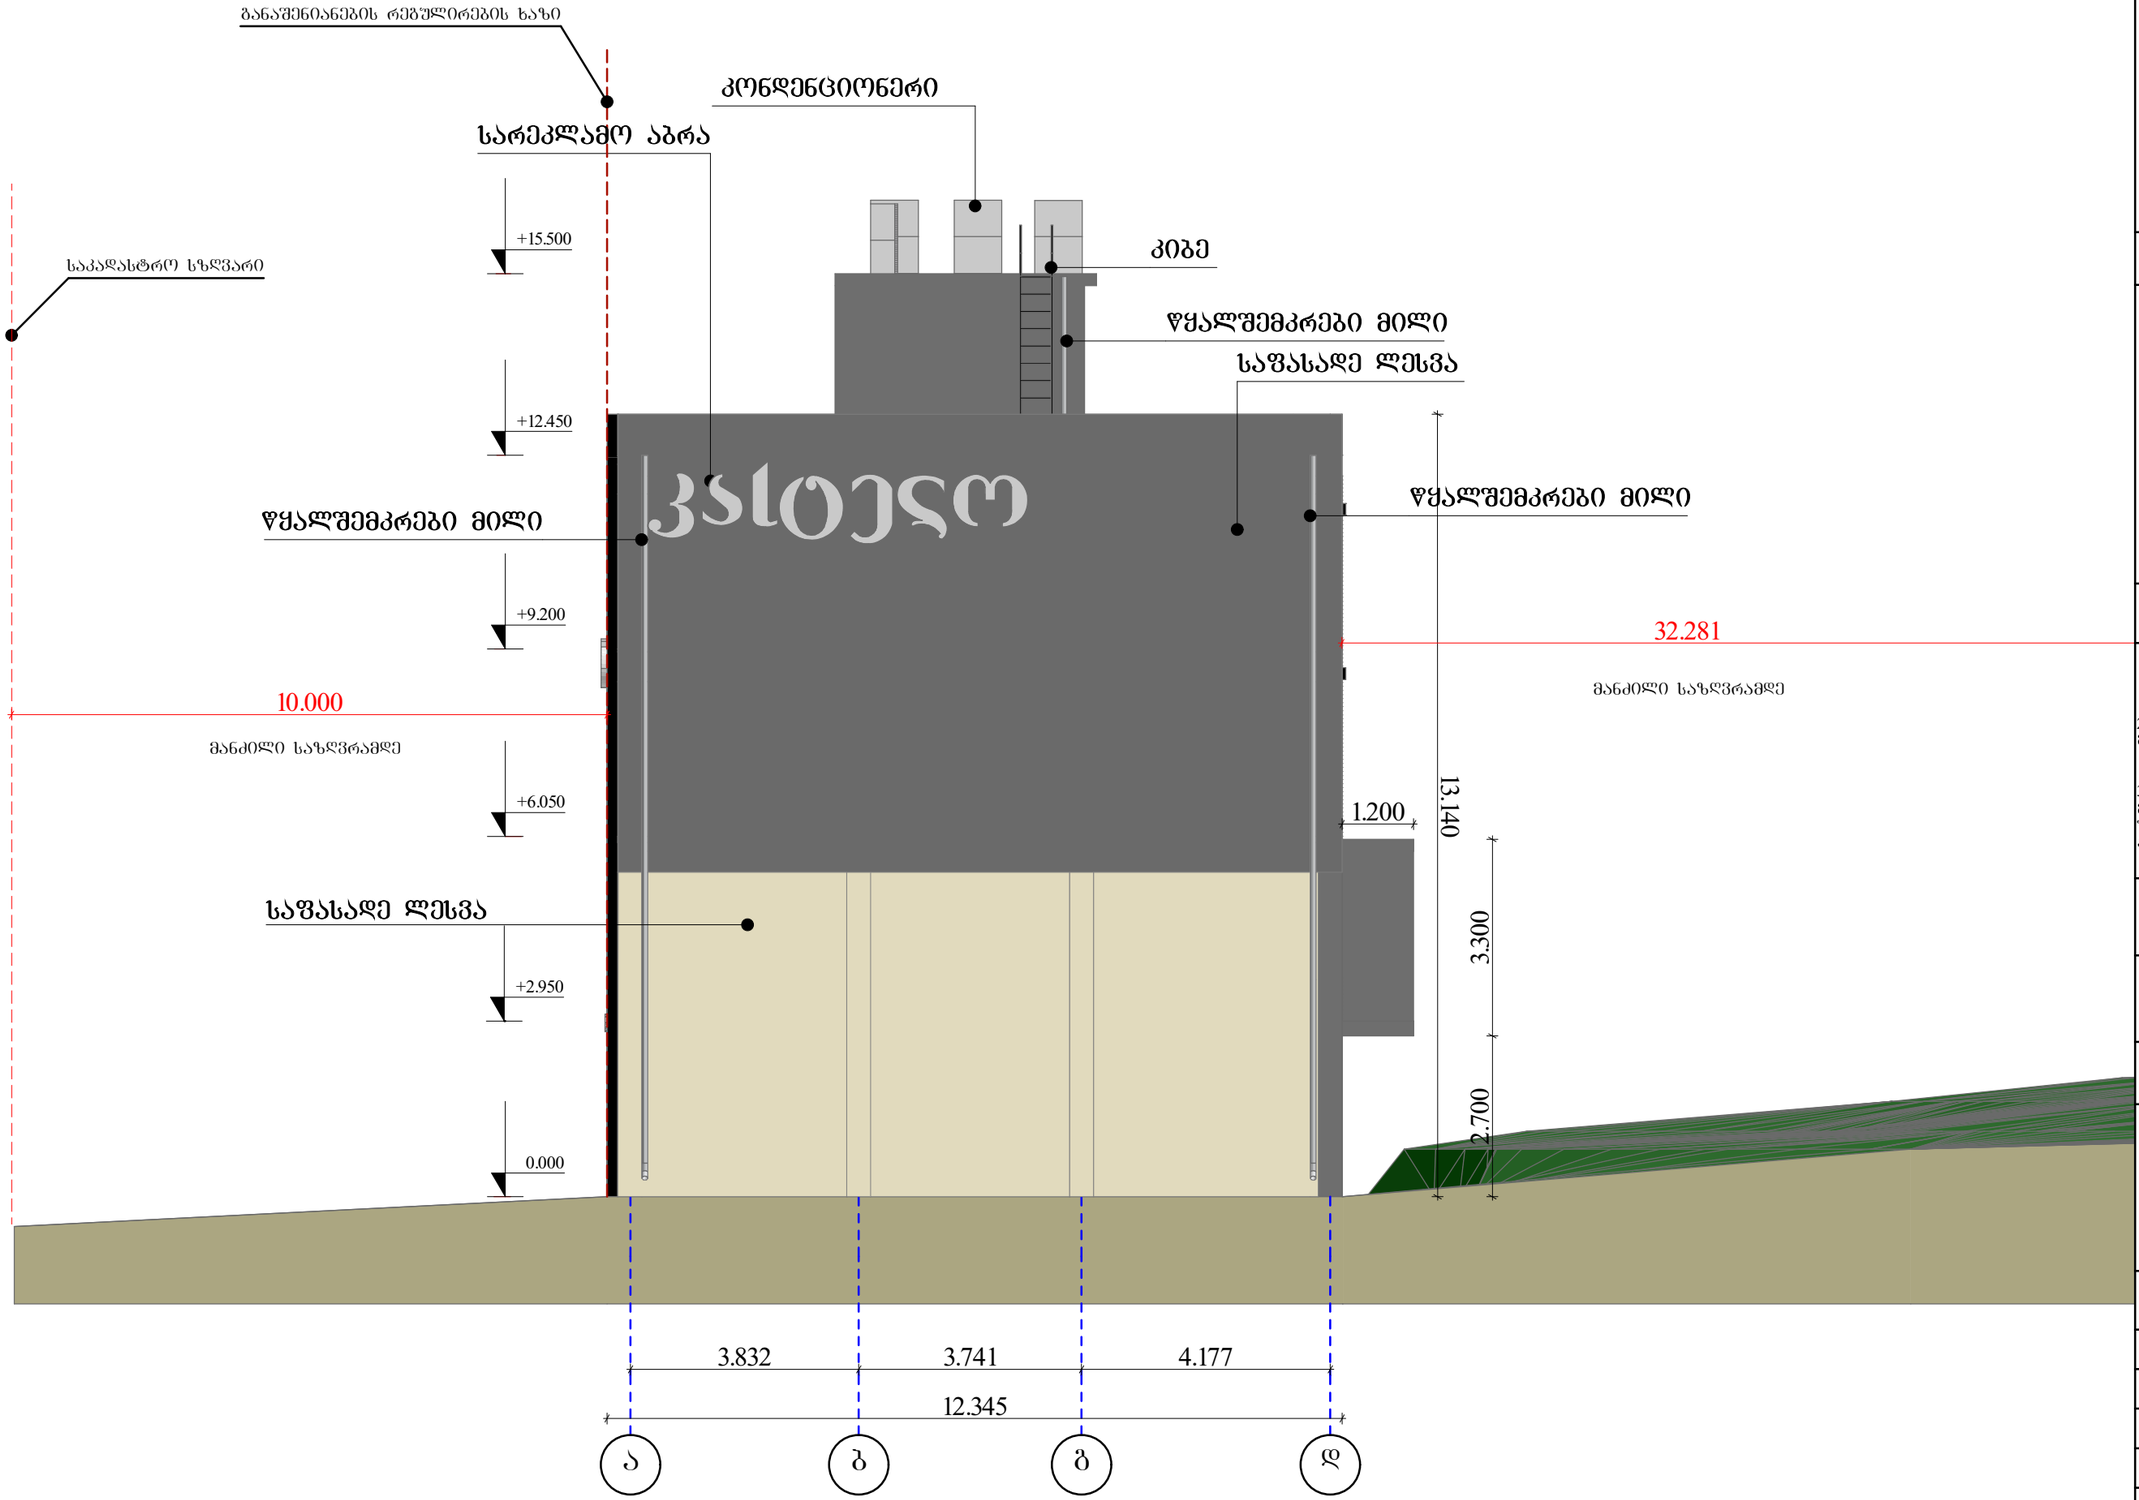

A-3 | თბილისი 2019წ.

პირობითი ნიშნები

- ღერძის ხაზი
- ±0.00 სართულის ნიშნული
- ჭრილის ხაზი
- +0.00 არქიტექტურული ნიშნული
- - - - - - ნაკვეთის საზღვარი
- — — — — განაშენიანების რეგულირების ხაზი

შენიშვნები

2. ნახაზზე ზომები მოცემულია მილიმეტრებში

3. ნახაზის ყველა ცვლილება მშენებლობისას შეთანხმებული უნდა იყოს პროექტის ავტორთან

დამკვეთი: შ.პ.ს "SINA"	
შეთანხმებულია დამკვეთთან: შ.პ.ს "SINA"	

შეთანხმებული პროექტის ცვლილება

მისამართი:

ქ. თბილისი, სოფელი დიღომი
საკ.კოდ: 01.72.14.034.281

შ.პ.ს. „კირკიტაძე და კომპანია"

თანამდებობა	გვარი	ხელმოწერა
დირექტორი	რ.კირკიტაძე	
არქიტექტორი	ი. კეკელია	
დაამუშავა	ი. კეკელია	
დამკვეთი:	შ.პ.ს "SINA"	
მასშტაბი	1:100	ფასადი 2
თარიღი	19.10.2019	
სტადია		
საპროექტო		ფურცელი

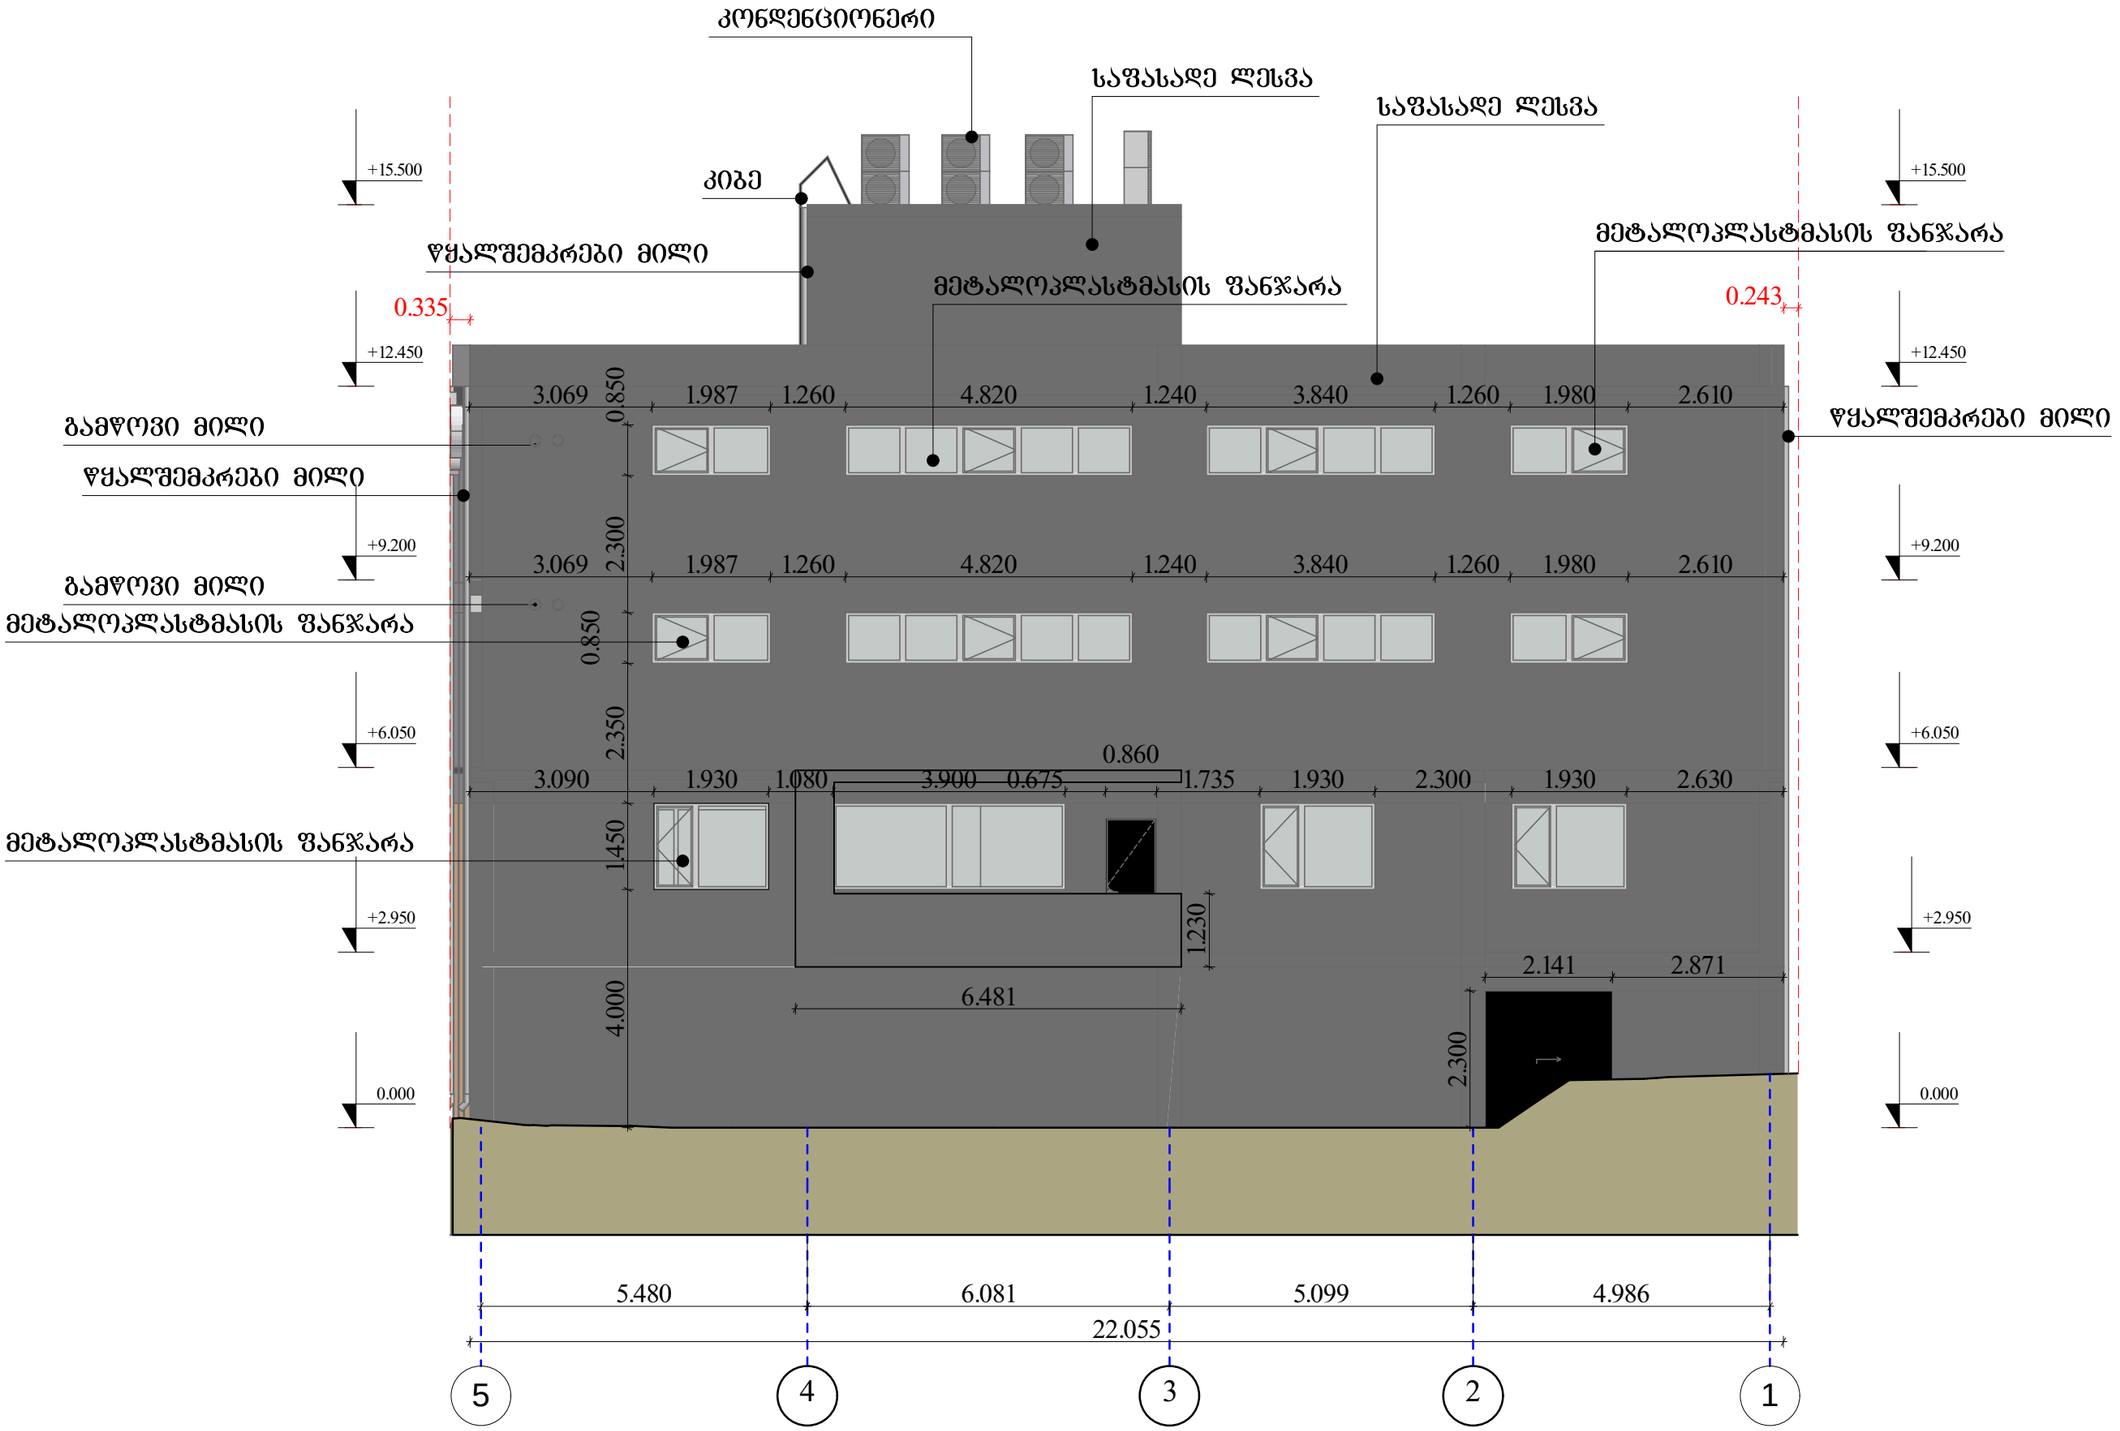

A-3	თბილისი 2019წ.

პირობითი ნიშნები

- ღერძის ხაზი
- ±0.00 — სართულის ნიშნული
- ჭრილის ხაზი
- +0.00 — არქიტექტურული ნიშნული
- - ნაკვეთის საზღვარი
- - განაშენიანების რეგულირების ხაზი

შენიშვნები

2. ნახაზზე ზომები მოცემულია მილიმეტრებში

3. ნახაზის ყველა ცვლილება მშენებლობისას შეთანხმებული უნდა იყოს პროექტის ავტორთან

დამკვეთი: შ.პ.ს "SINA"	
შეთანხმებულია დამკვეთთან: შ.პ.ს "SINA"	

შეთანხმებული პროექტის ცვლილება

მისამართი:

ქ. თბილისი, სოფელი დიღომი
საკ.კოდ: 01.72.14.034.281

შ.პ.ს. „კირკიტაძე და კომპანია"

თანამდებობა	გვარი	ხელმოწერა
დირექტორი	რ.კირკიტაძე	
არქიტექტორი	ი. კეკელია	
დაამუშავა	ი. კეკელია	
დამკვეთი:	შ.პ.ს "SINA"	
მასშტაბი	1:100	ფასადი 3
თარიღი	19.10.2019	
სტადია		
საპროექტო		ფურცელი

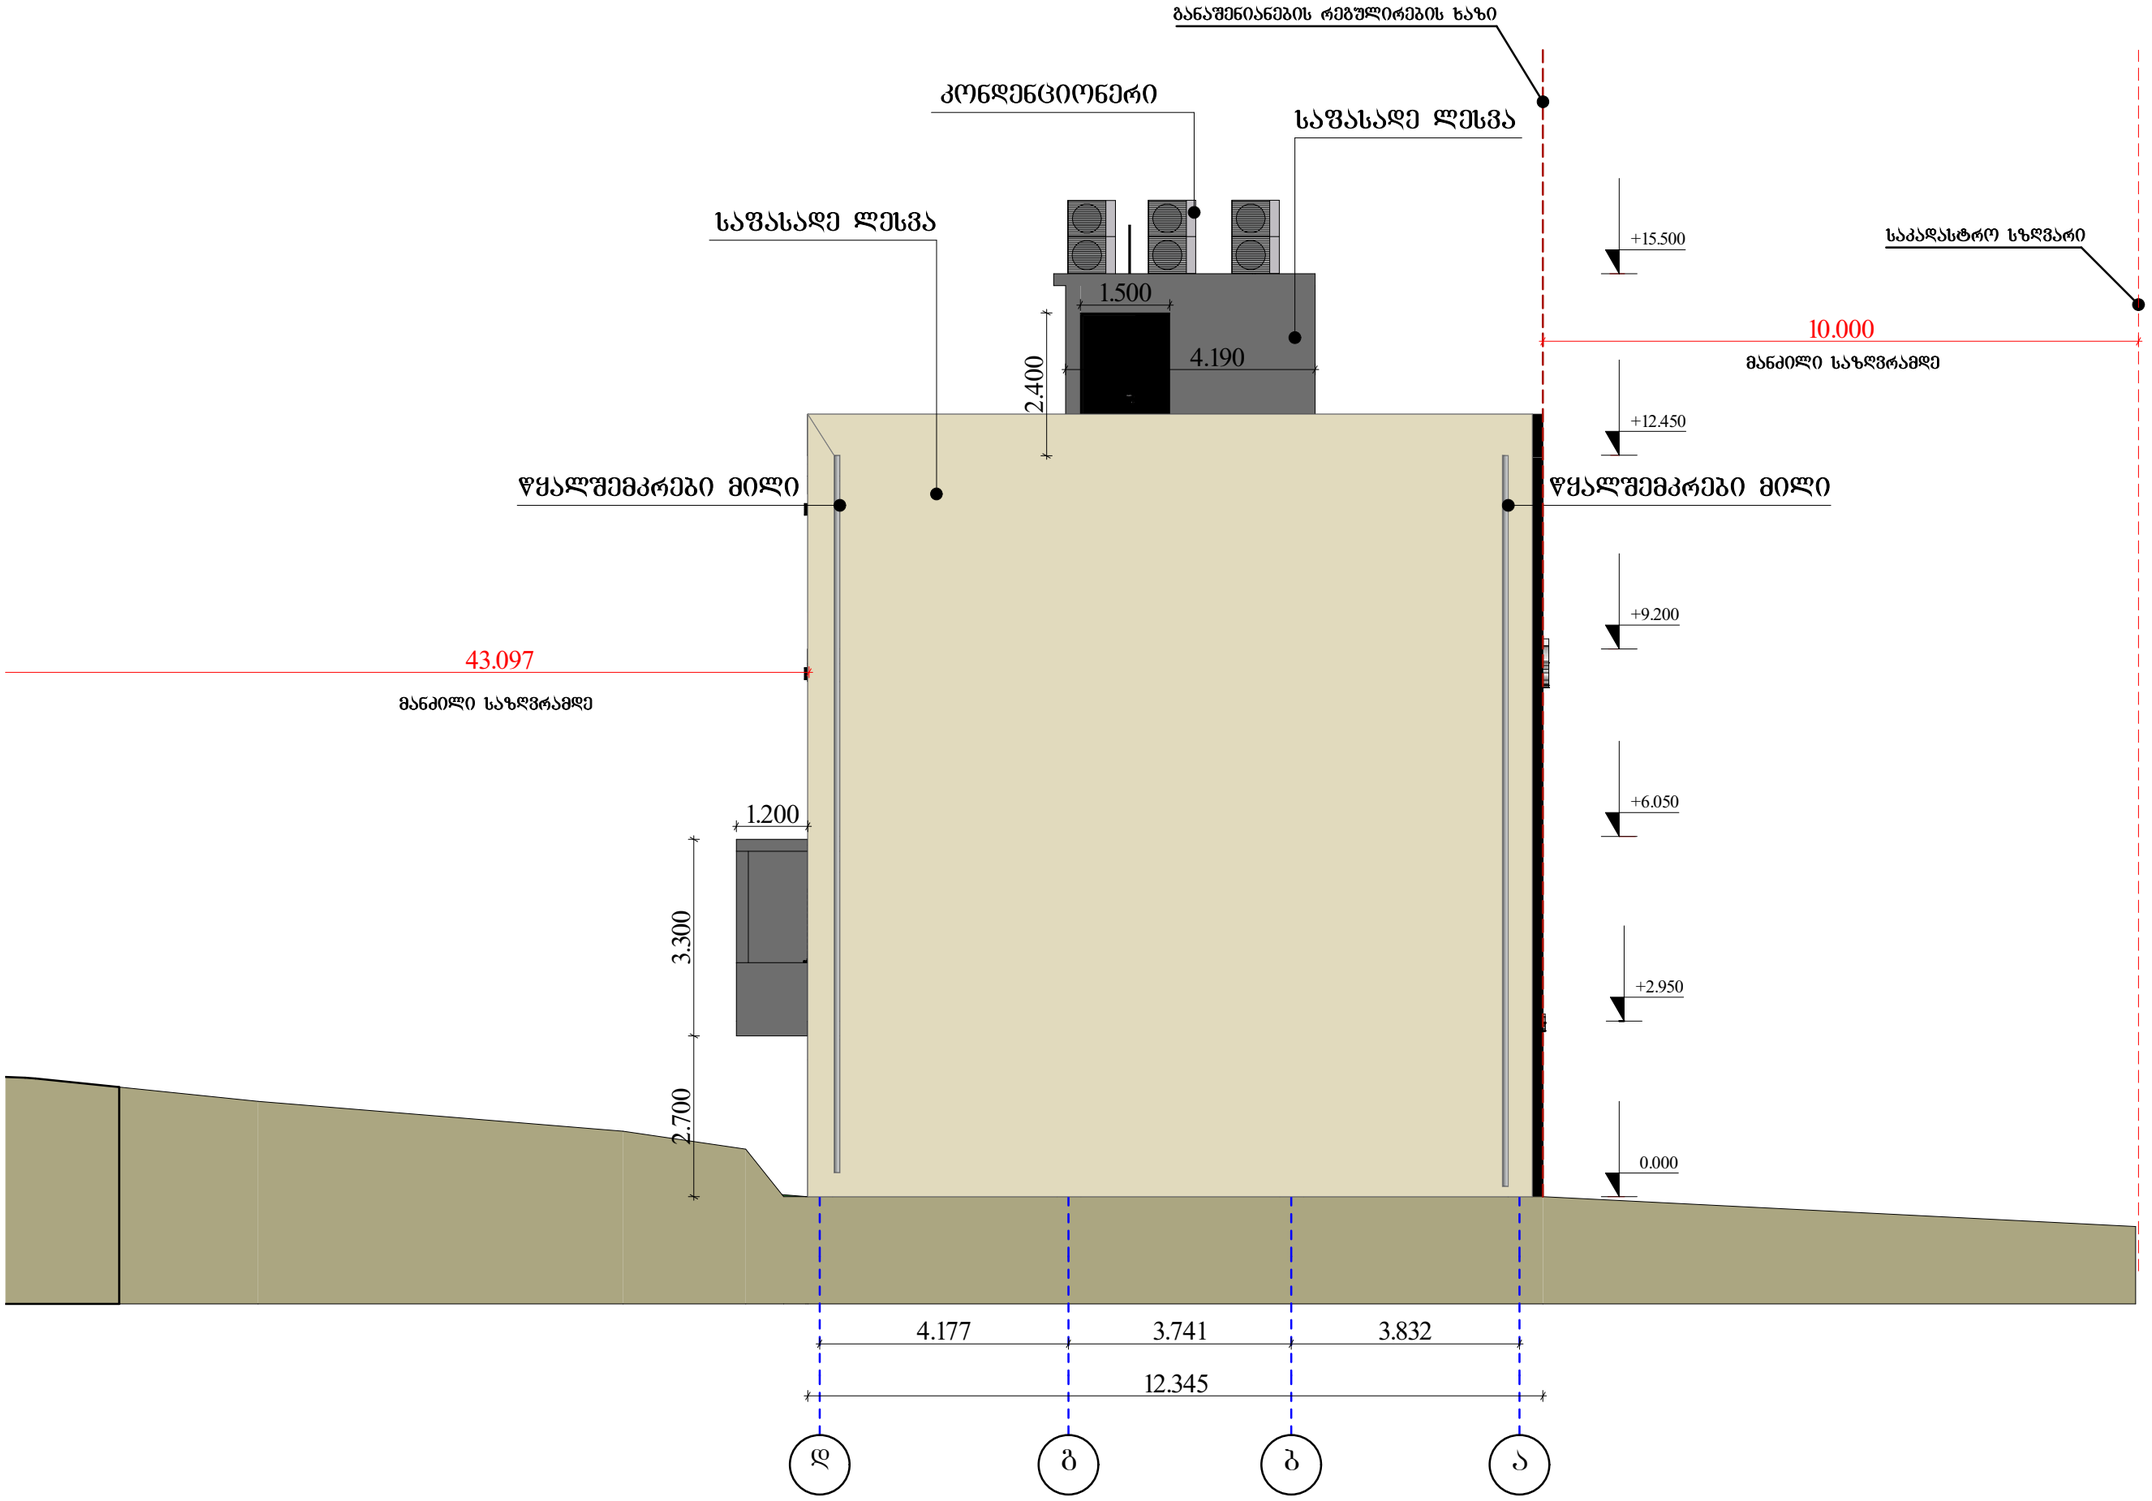

A-3 | თბილისი 2019წ.

პირობითი ნიშნები

- ღერძის ხაზი
- ±0.00 — სართულის ნიშნული
- ჭრილის ხაზი
- +0.00 — არქიტექტურული ნიშნული
- ნაკვეთის საზღვარი
- განაშენიანების რეგულირების ხაზი

შენიშვნები

2. ნახაზზე ზომები მოცემულია მილიმეტრებში
3. ნახაზის ყველა ცვლილება მშენებლობისას შეთანხმებული უნდა იყოს პროექტის ავტორთან

დამკვეთი: შ.პ.ს "SINA"	
შეთანხმებულია დამკვეთთან: შ.პ.ს "SINA"	

შეთანხმებული პროექტის ცვლილება

მისამართი:

ქ. თბილისი, სოფელი დიღომი
საკ.კოდ: 01.72.14.034.281

შ.პ.ს. „კირკიტაძე და კომპანია"

თანამდებობა	გვარი	ხელმოწერა
დირექტორი	რ.კირკიტაძე	
არქიტექტორი	ი. კეკელია	
დაამუშავა	ი. კეკელია	
დამკვეთი:	შ.პ.ს "SINA"	
მასშტაბი	მ.1:100	ფასადი 4
თარიღი	19.10.2019	
სტადია		
საპროექტო		ფურცელი