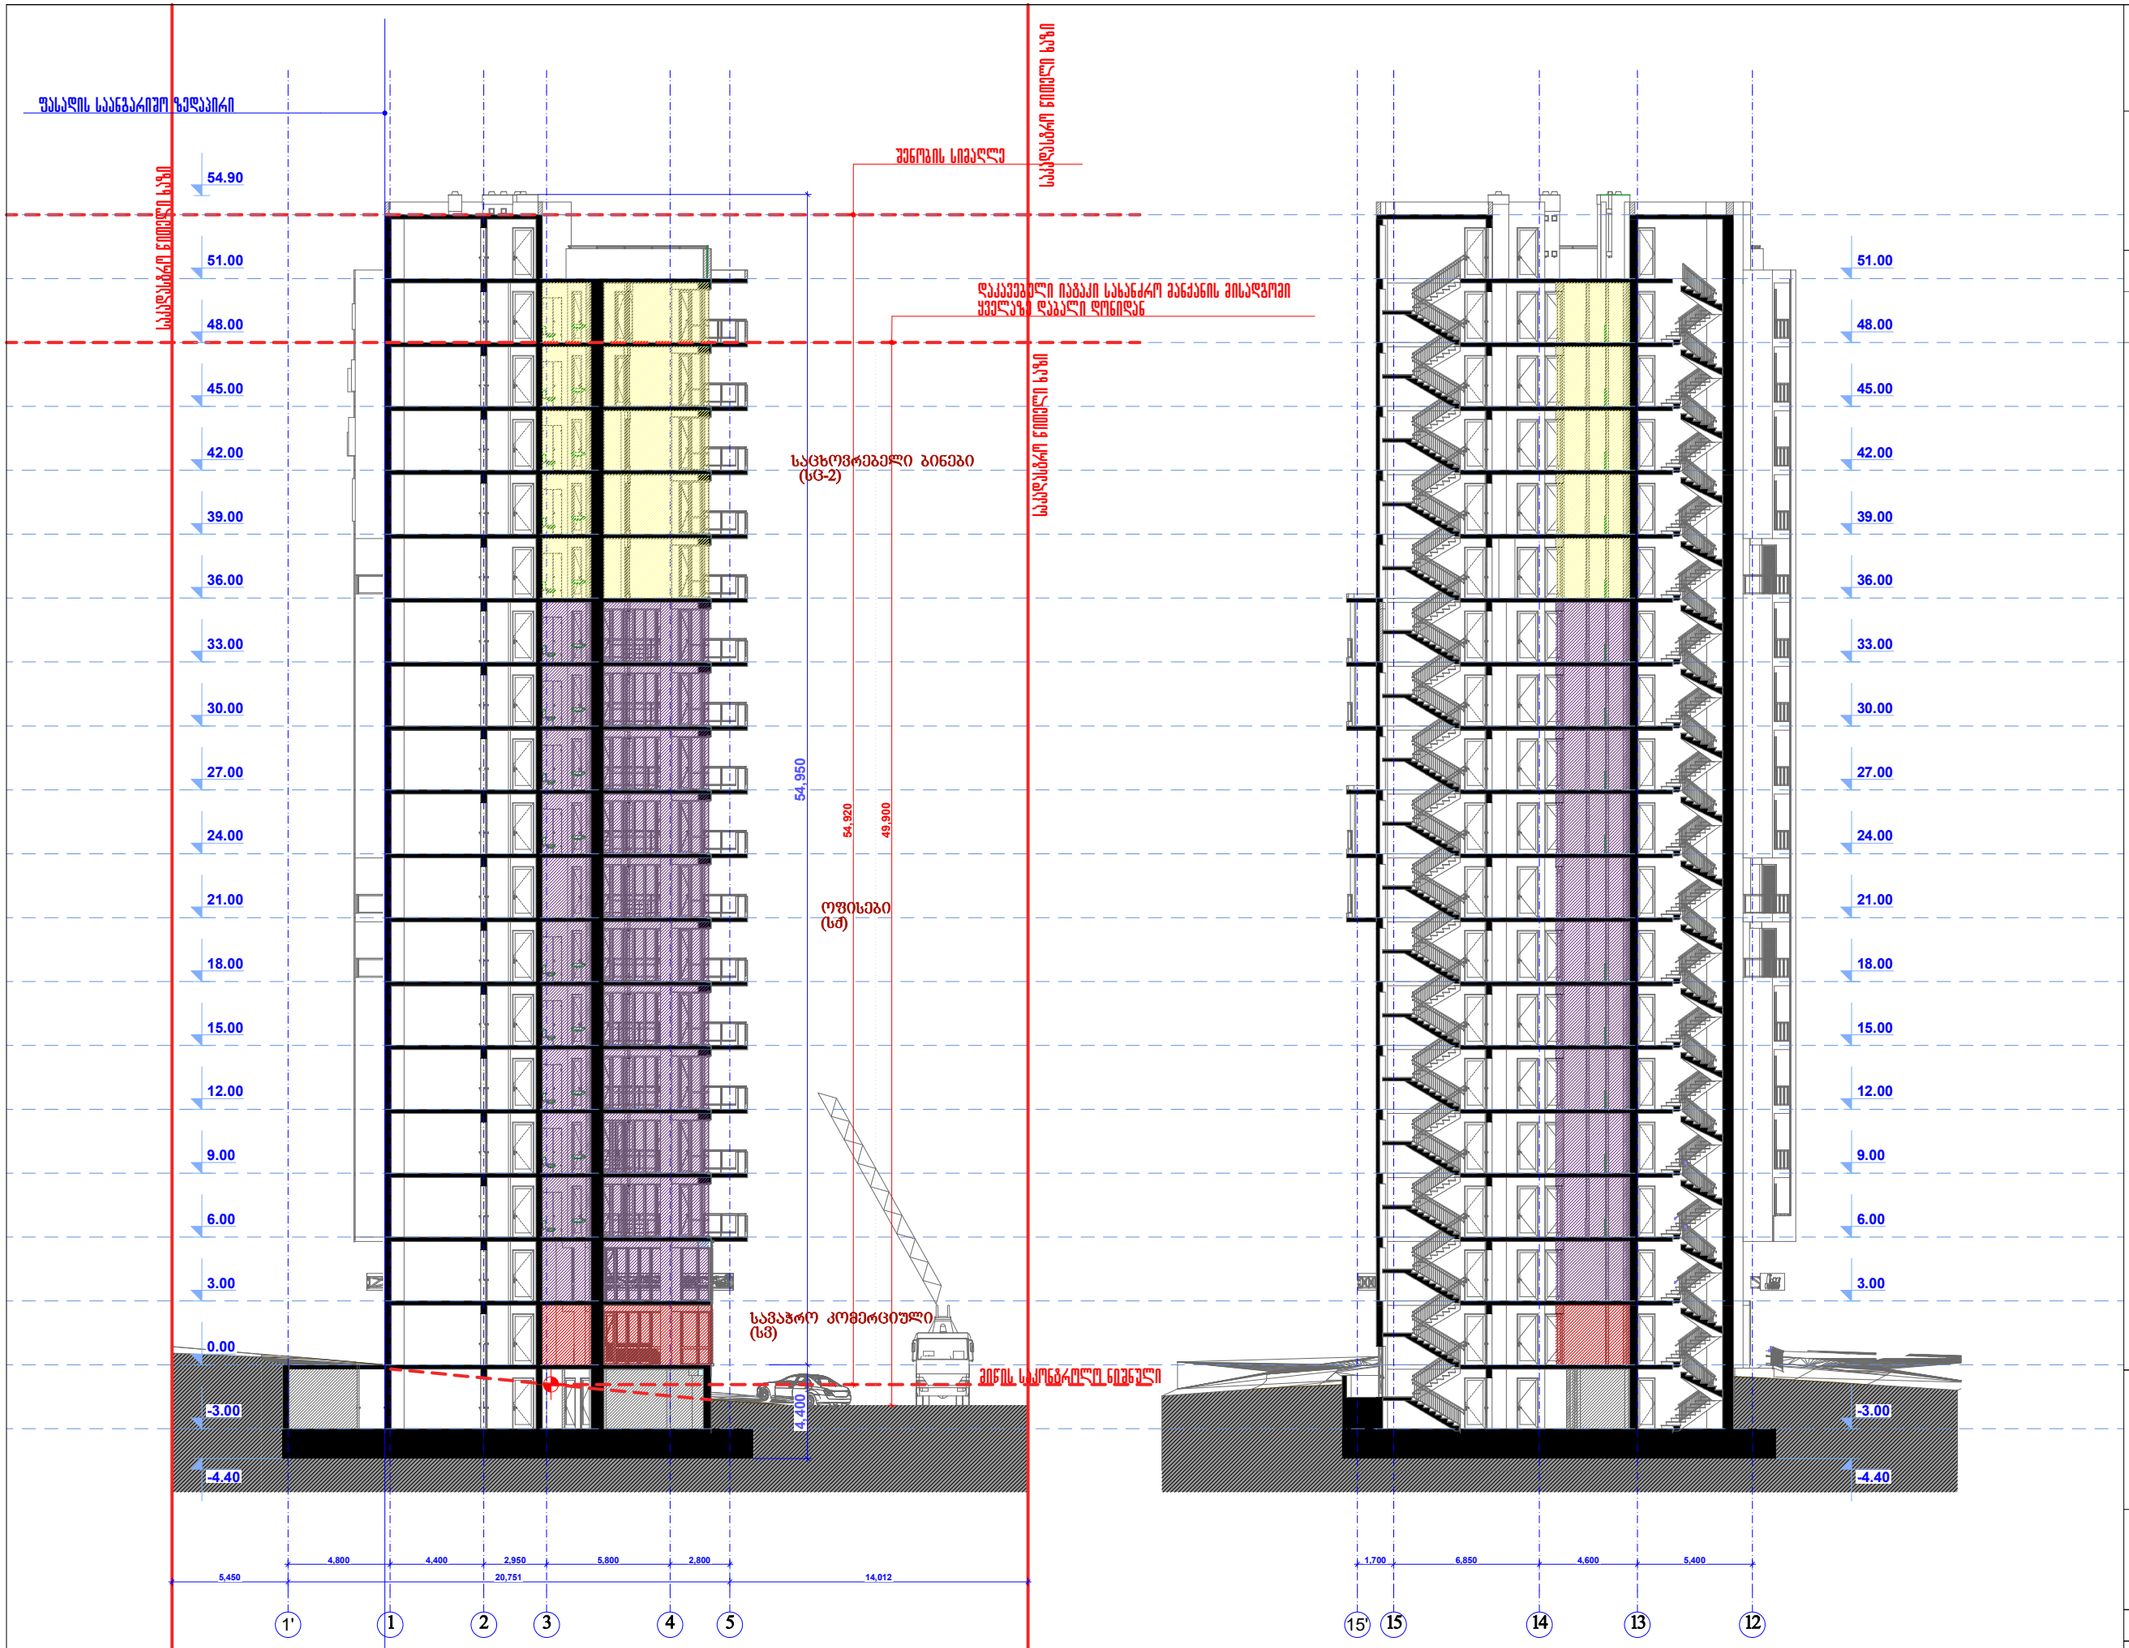

ჭრილი 1-1 მ.1:200

ჭრილი 2-2 მ.1:200

შპს "კარკასი"

ს/კ 430029015

მრავალფუნქციური შენობა კომერციული საოფისე სასტუმრებელი

შეძენის ქონების საკადასტრო კოდი: 01.11.12.018.047

მის.: ქალაქი თბილისი, ჟუჩა ხიზაბავრის, ქ. №4. (ნაკვეთი №18/47)

თანამდებობა	გვარი	ხელმოწერა	ბეჭედი
დირექტორი:	ი. აბაბაშვილი		პროექ.
მთ. არქიტექტორი:	ზ. ქანთარია		შეხრ.
არქიტექტორი:	ბ. ჯინჭარაძე		
მთ. კონსტრუქტორი:	აკორკოტაშვილი		შ. №___

თბილისი 2020წ.

A-3