მშენებლობის კალენდარული გრაფიკი

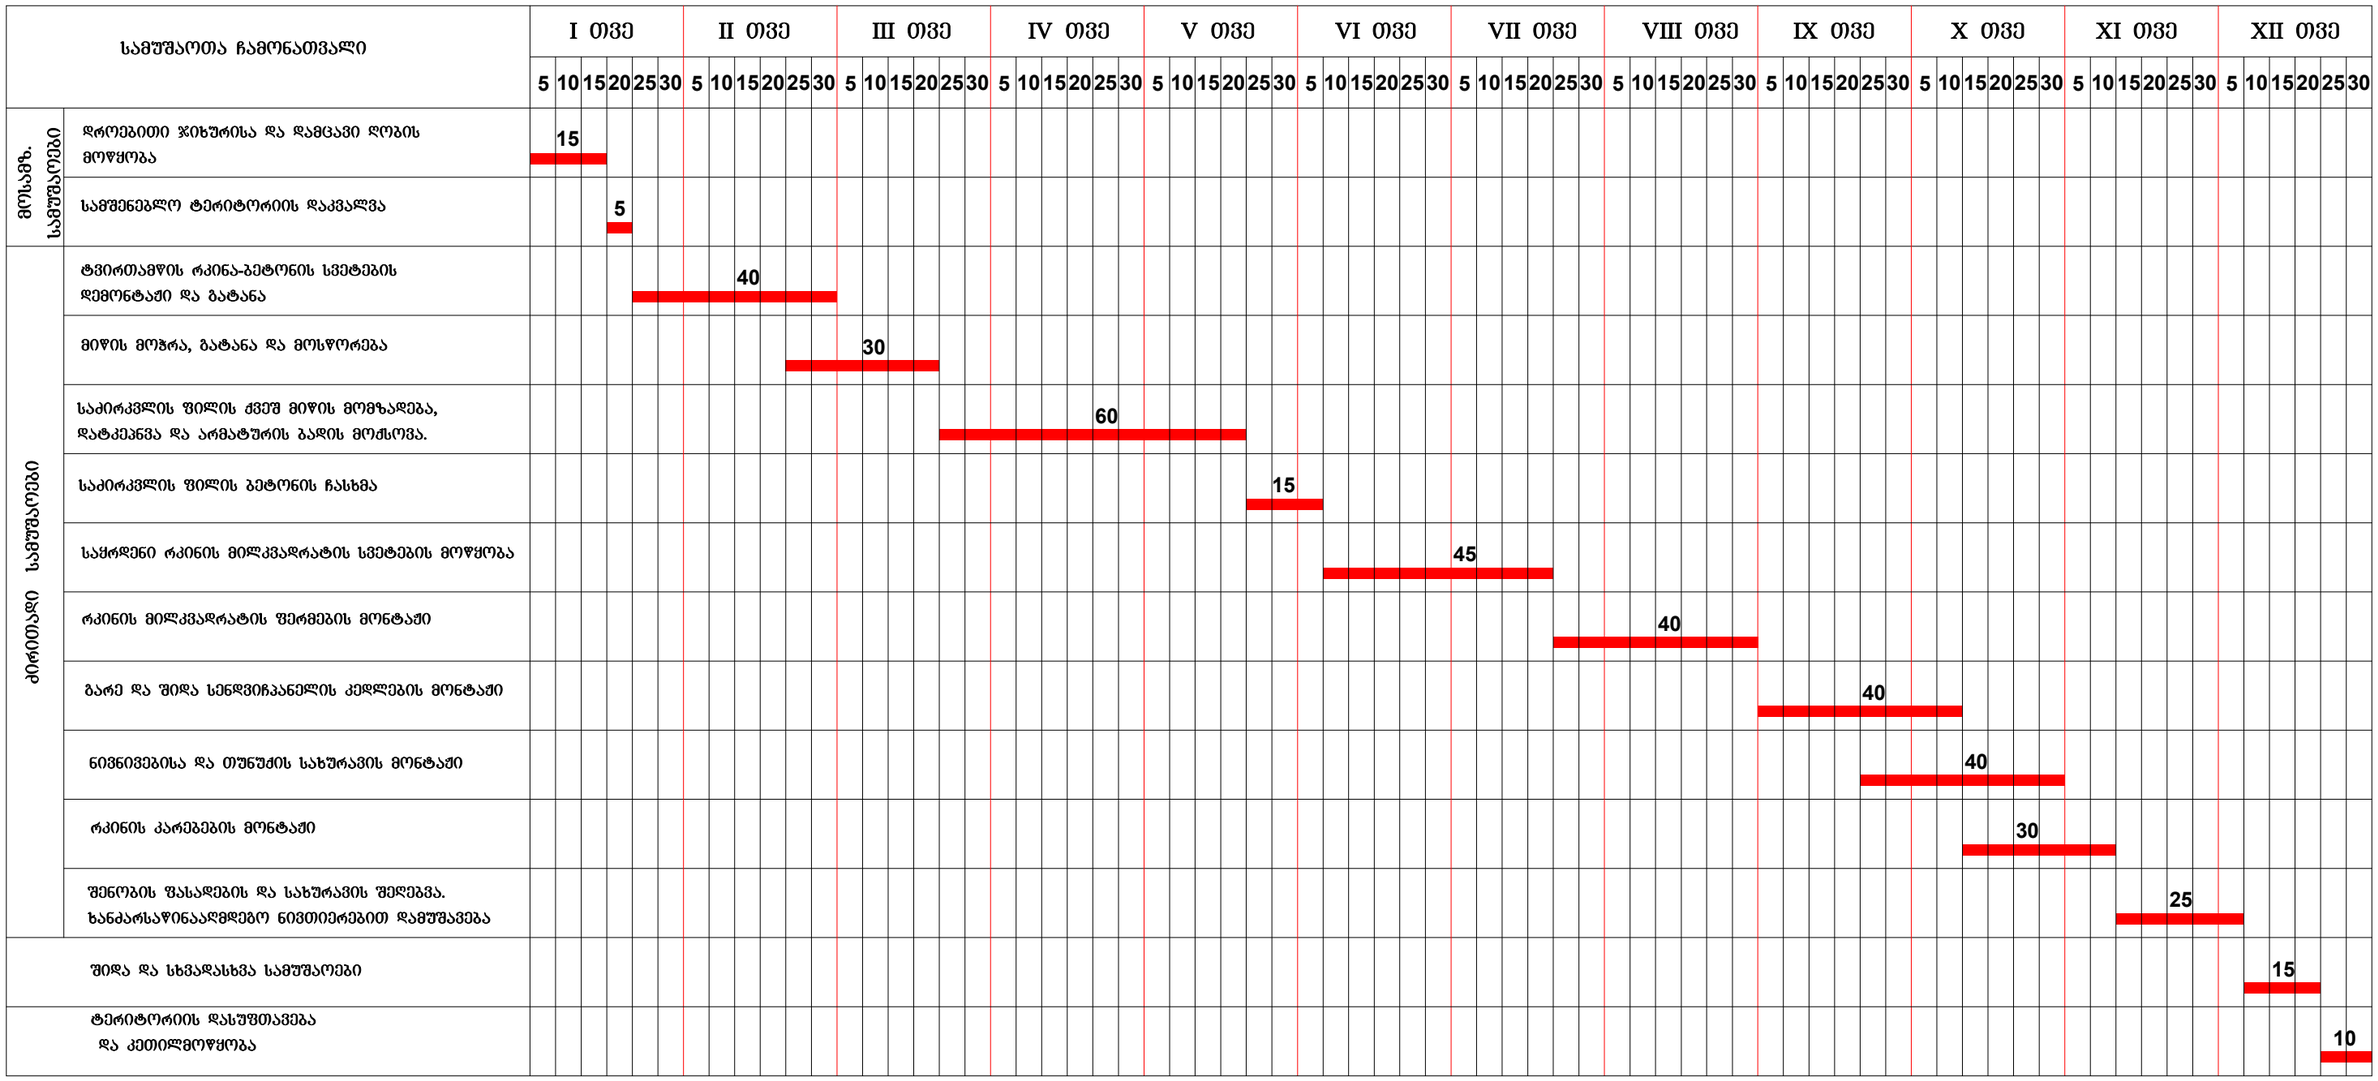

არქიტექტორი	დ.მელაძე		ი.მ. "დავით მელაძე" ს.კ. 01001017562	მის: ქ. თბილისი, ნაძალადევის რ-ნი, ერისთავის ქუჩა №1, ნაკვ. № 036/026
დამკვეთი	თ.უფლისაშვილი			
			კალენდარული გრაფიკი	სტადია / ფურც. / ფურც.რ.
შეასრულა	დ.მელაძე			