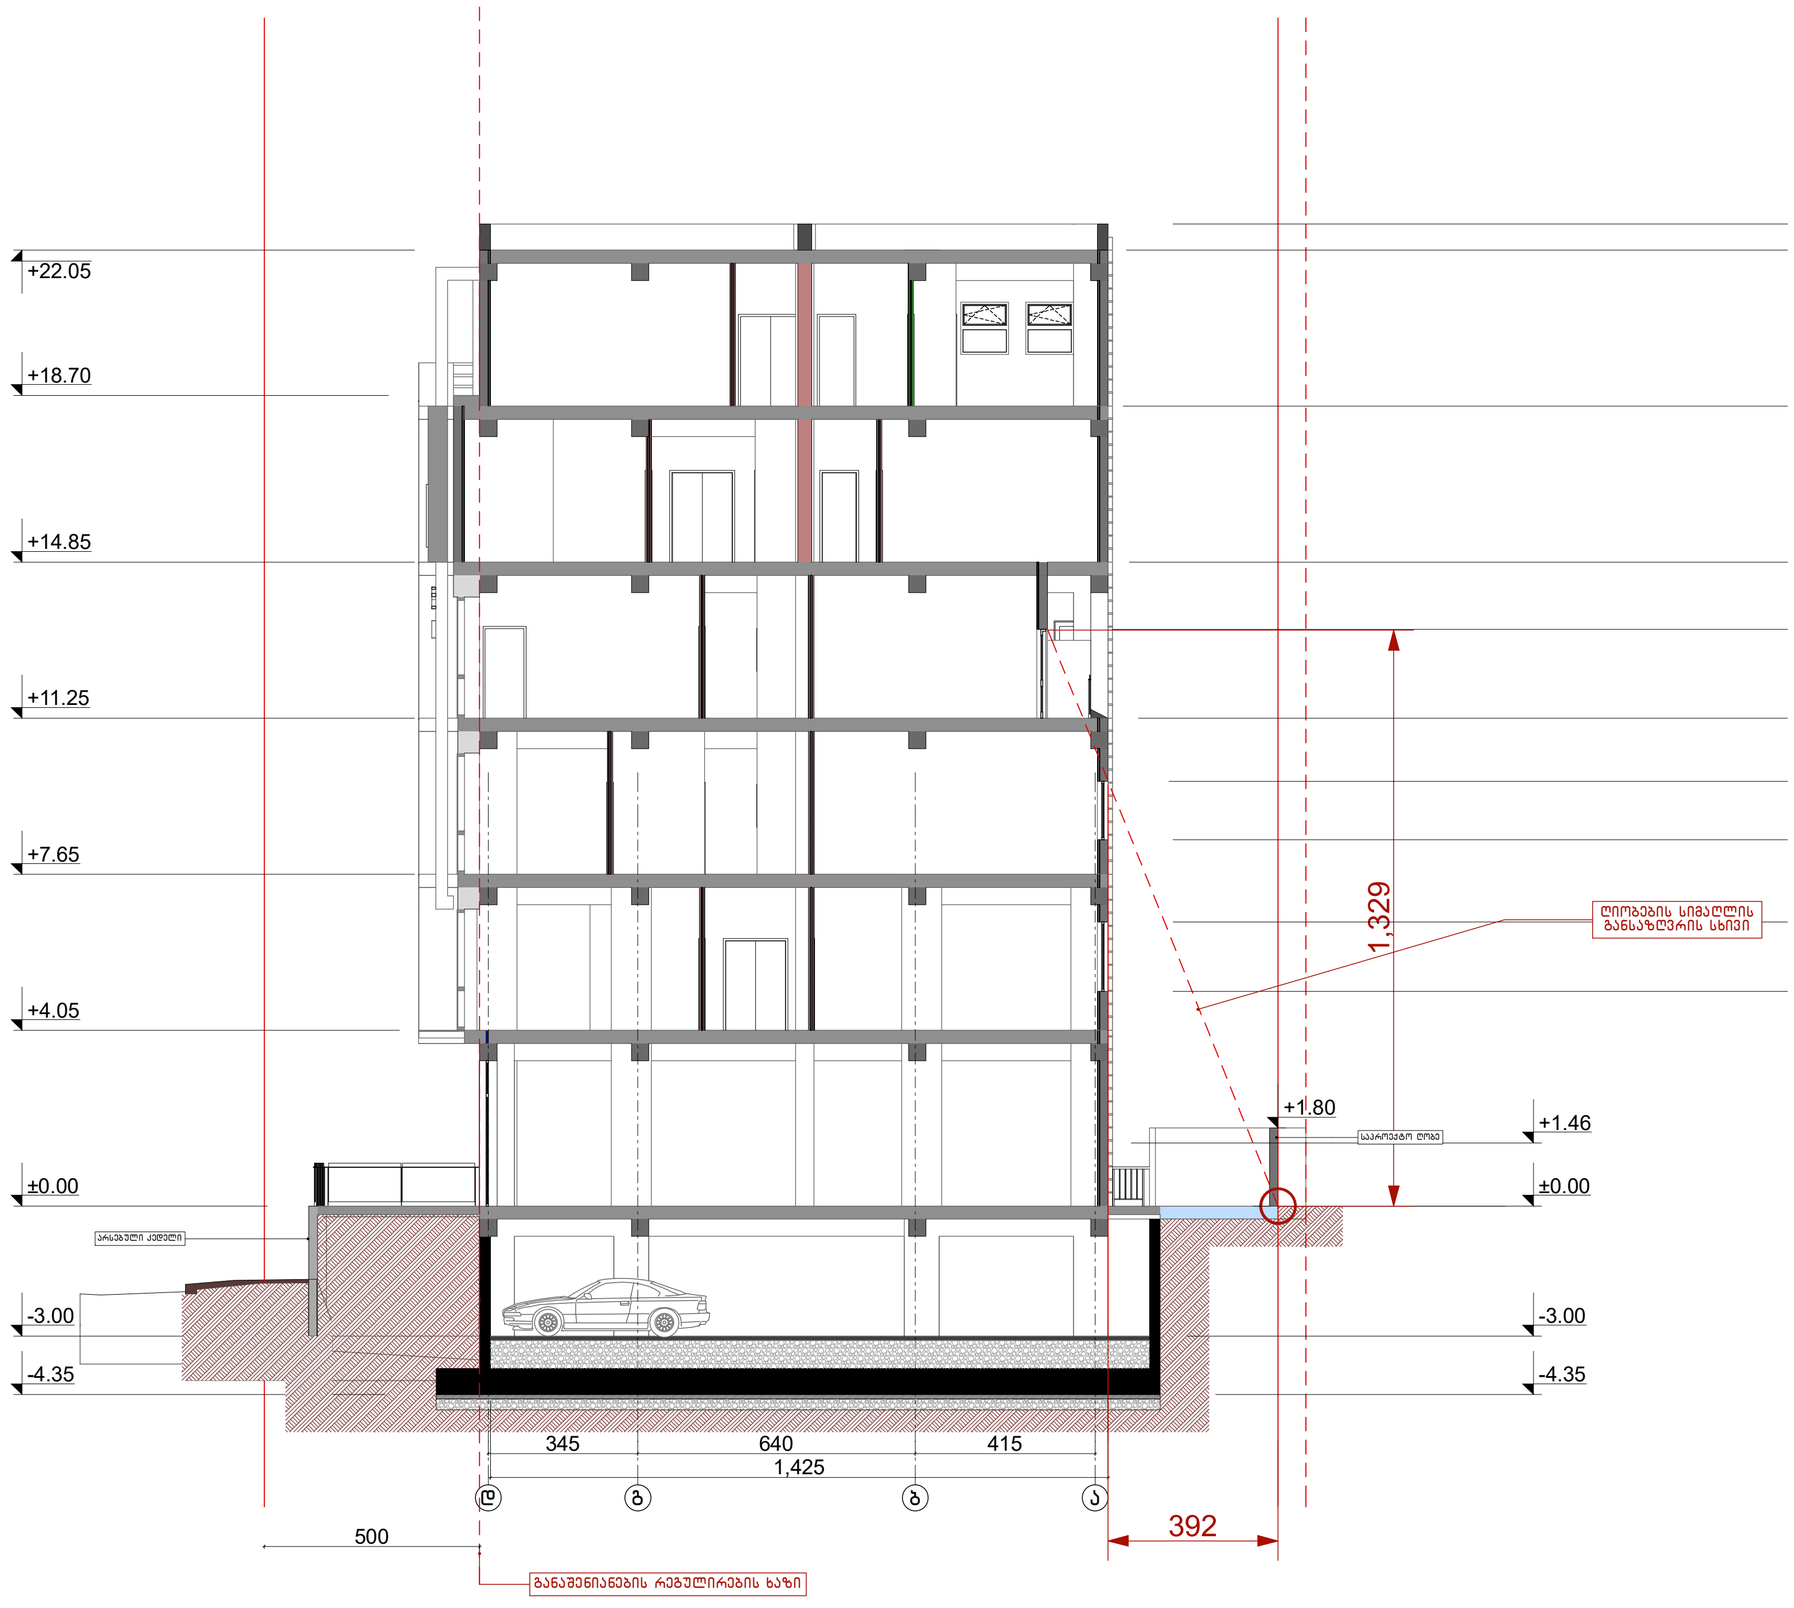

A 2 | დაკვეთა N

ეძახლიკაცია

პირობითი აღნიშვნები

შენიშვნები

+0.00 = 561.35

დამკვეთი
შ.პ.ს. "Medicare Georgia"
ს/ნ: 404396765

მისამართი
ქ. თბილისი, ანნა პოლიტკოვსკაიას ქ. № 16
ს/კ 01.14.05.008.013

პროექტის საბუღრებია
მრავალფუნქციური კომპლექსი

თანამდებობა	გვარი	ხელმოწერა
დირექტორი	რ. ჭილოკაძე	
პრ. ავტორი	ვ. ჩიტიშვილი	
დამუშავა	ვ. ჩიტიშვილი	

მისამართი
ქ. თბილისი, წინოშვილის 13.
Ninoshvili 13. Tbilisi.
Georgia
E_mail: medicare@inbox.ru

მასშტაბი 1:100

ნახაზის საბუღრებია
ჭრილი 1-1
დ-ა ღერძებზე

თარიღი 19.11.2020

პროექტი	ფურცელი	ფურცლები
ესკიზური პროექტი	ა -	11



A 1	ფასადის N

ექსპლიკაცია

პირობითი აღნიშვნები

შენიშვნები

+0.00 = 561.35

შემკვეთი
შ.პ.ს. "Medicare Georgia"
ს/ნ: 404396765

მისამართი
ქ. თბილისი, ა(ნა პოლიტკოვსკაია ქ. № 16
ს/კ 01.14.05.008.013

პროექტის საპროექტო
მრავალფუნქციური კომპლექსი

დასახელება	გვარი	ხელმოწერა
მთავარმენარი	ა. ჭილაძე	
პა. პროექტი	ვ. ჩიტიშვილი	
შემოწმება	ვ. ჩიტიშვილი	

მისამართი
ქ. თბილისი, ნინოშვილის 13
Ninoshvili 13 Tbilisi
Georgia
E_mail: medicare@inbox.ru

მასშტაბი 1:100	ნაწილის საპროექტო მკრივი 2-2 9-1 ღერძზე
თარიღი 19.11.2020	

ეტაპები	ფურცელი	ფურცლების
ესკიზური პროექტი	9 -	11



H = L/Y = 3.33/0.4 = 8.32

A 2 | ლაქვთა N

ეძახლიკაცია

პირობითი აღნიშვნები

შენიშვნები

+0.00 = 561.35

დამკვეთი

შ.პ.ს. "Medicare Georgia"
ს/ნ: 404396765

მისამართი

ქ. თბილისი, ანნა პოლიტკოვსკაიას ქ. № 16
ს/კ 01.14.05.008.013

პროექტის საბეჭდობა

მრავალფუნქციური კომპლექსი

თანამდებობა	გვარი	ხელმოწერა
დირექტორი	რ. ჭილოკაძე	
არ. პროექტორი	ვ. ჩიტიშვილი	
დაპროექტება	ვ. ჩიტიშვილი	

მისამართი
ქ. თბილისი, ნინოშვილის 13.
Ninoshvili 13. Tbilisi.
Georgia
E_mail: medicare@inbox.ru

მასშტაბი 1:100

ნახაზის საბეჭდობა
ჭრილი 3-3
დ-ა ლერძებზე
ღიობების სხივით

თარიღი 19.11.2020

პროექტი	ფურცელი	ფურცლები
ესკიზური პროექტი	ა -	11

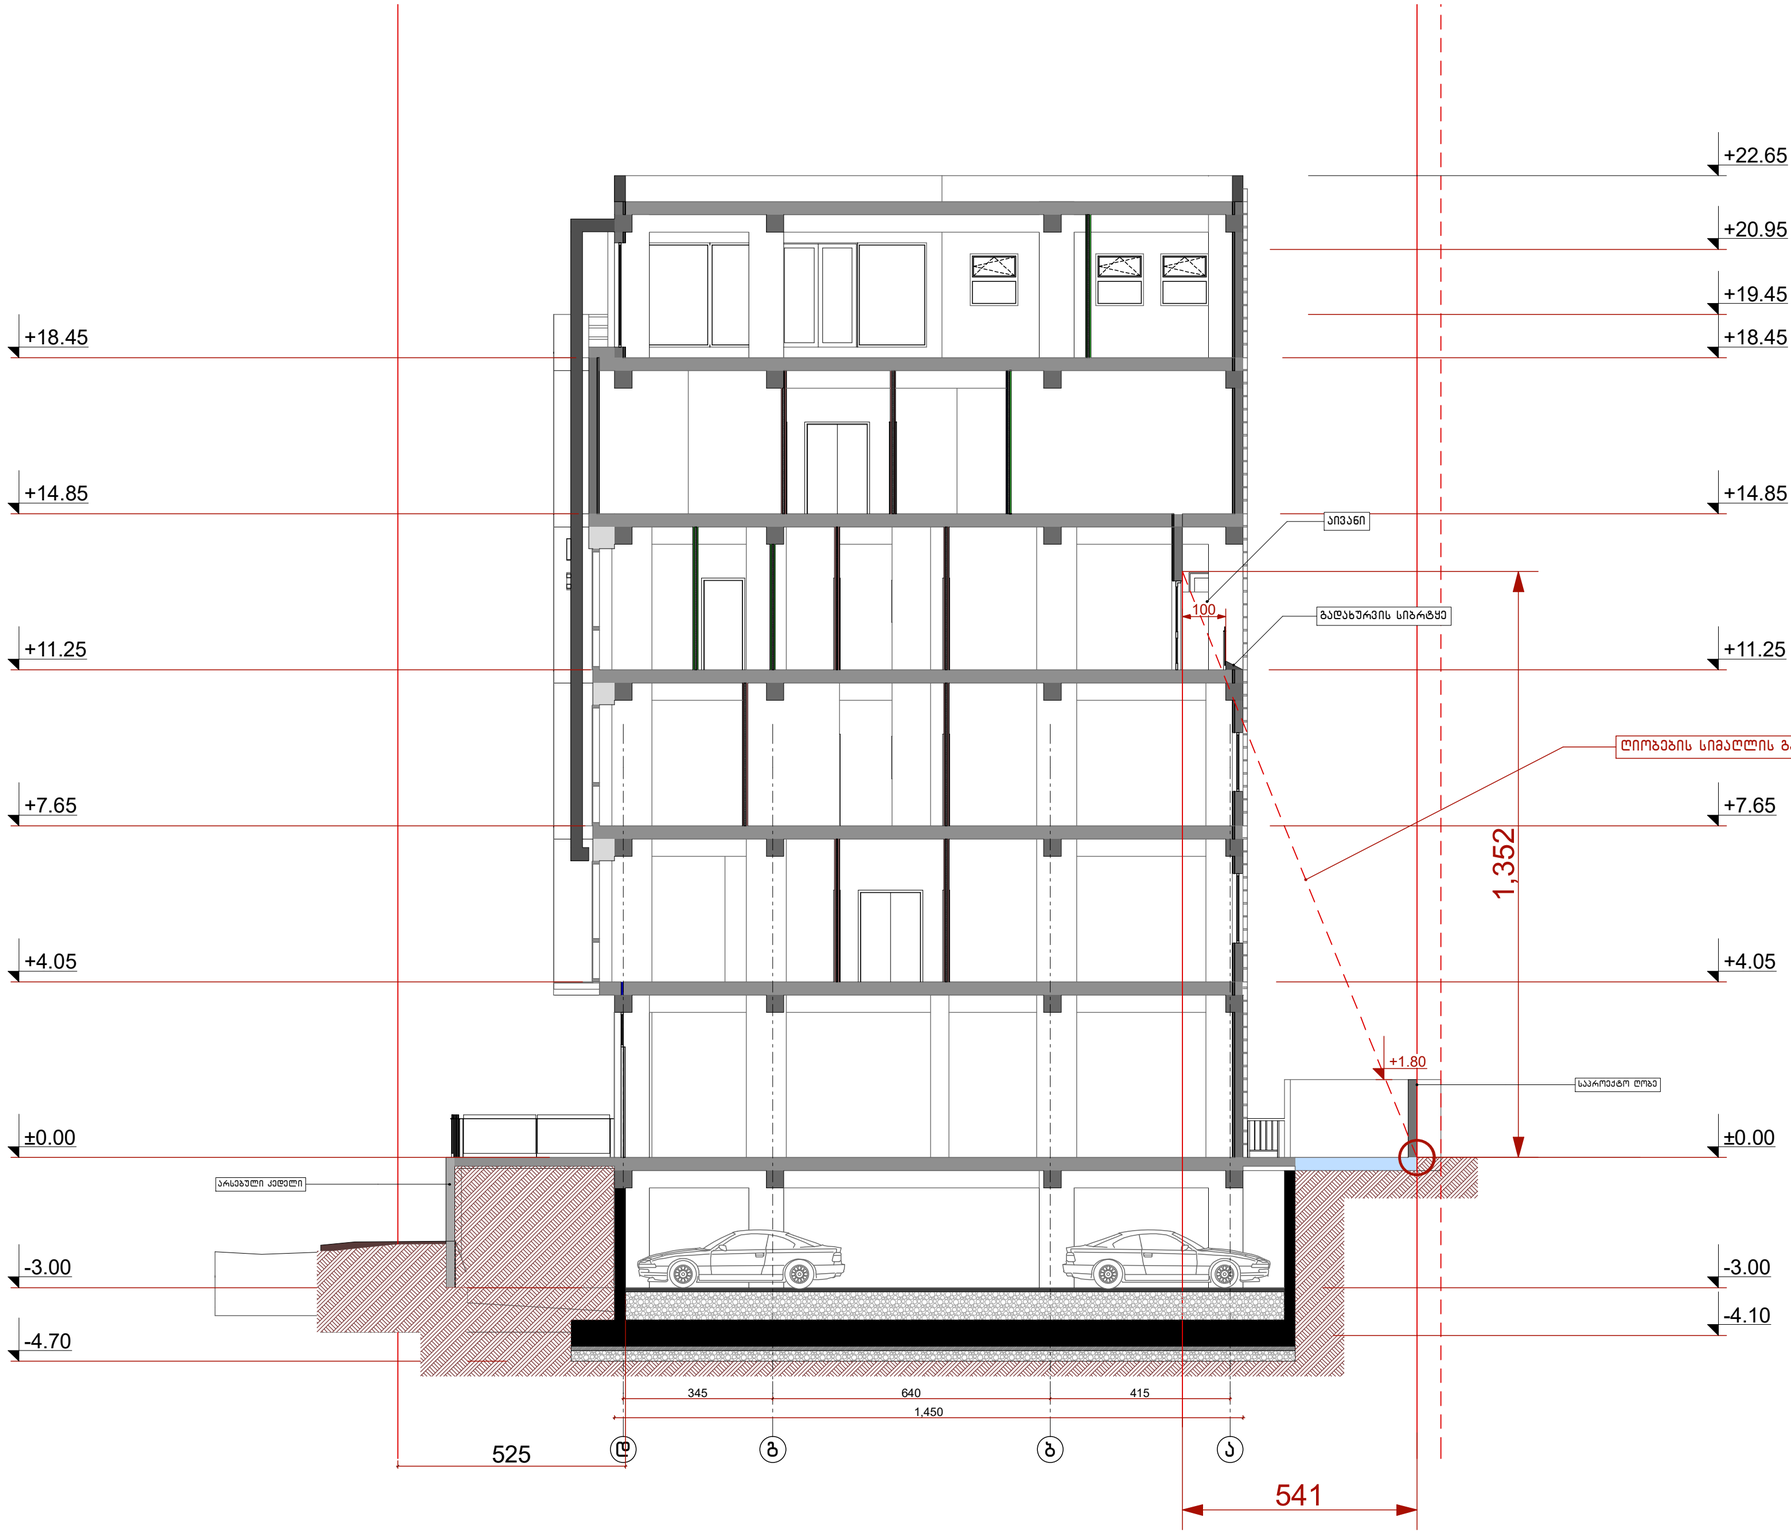

H = L/Y = 5.41/0.4 = 13.52

A 2 — დაკვეთა N

ეძახლიკაცია

პირობითი აღნიშვნები

შენიშვნები

+0.00 = 561.35

დამკვეთი

შ.პ.ს. "Medicare Georgia"
ს/ნ: 404396765

მისამართი

ქ. თბილისი, ანნა პოლიტკოვსკაიას ქ. № 16
ს/კ 01.14.05.008.013

პროექტის საკლებობა

მრავალფუნქციური კომპლექსი

მასშტაბება	გვარი	ხელმოწერა
დირექტორი	რ. ჭიღლაძე	
პრ. ავტორი	ბ. ჩიტიშვილი	
დაკვეშება	ბ. ჩიტიშვილი	

მისამართი

ქ. თბილისი, ნინოშვილის 13.
Ninoshvili 13. Tbilisi.
Georgia
E_mail: medicare@inbox.ru

მასშტაბი 1:100

ნახაზის საკლებობა
ჭრილი 4-4
დ-ა ღერძებზე
ღიობების სხივით

თარიღი 19.11.2020

პროექტი	ფურცელი	ფურცლები
ესკიზური პროექტი	ა -	11

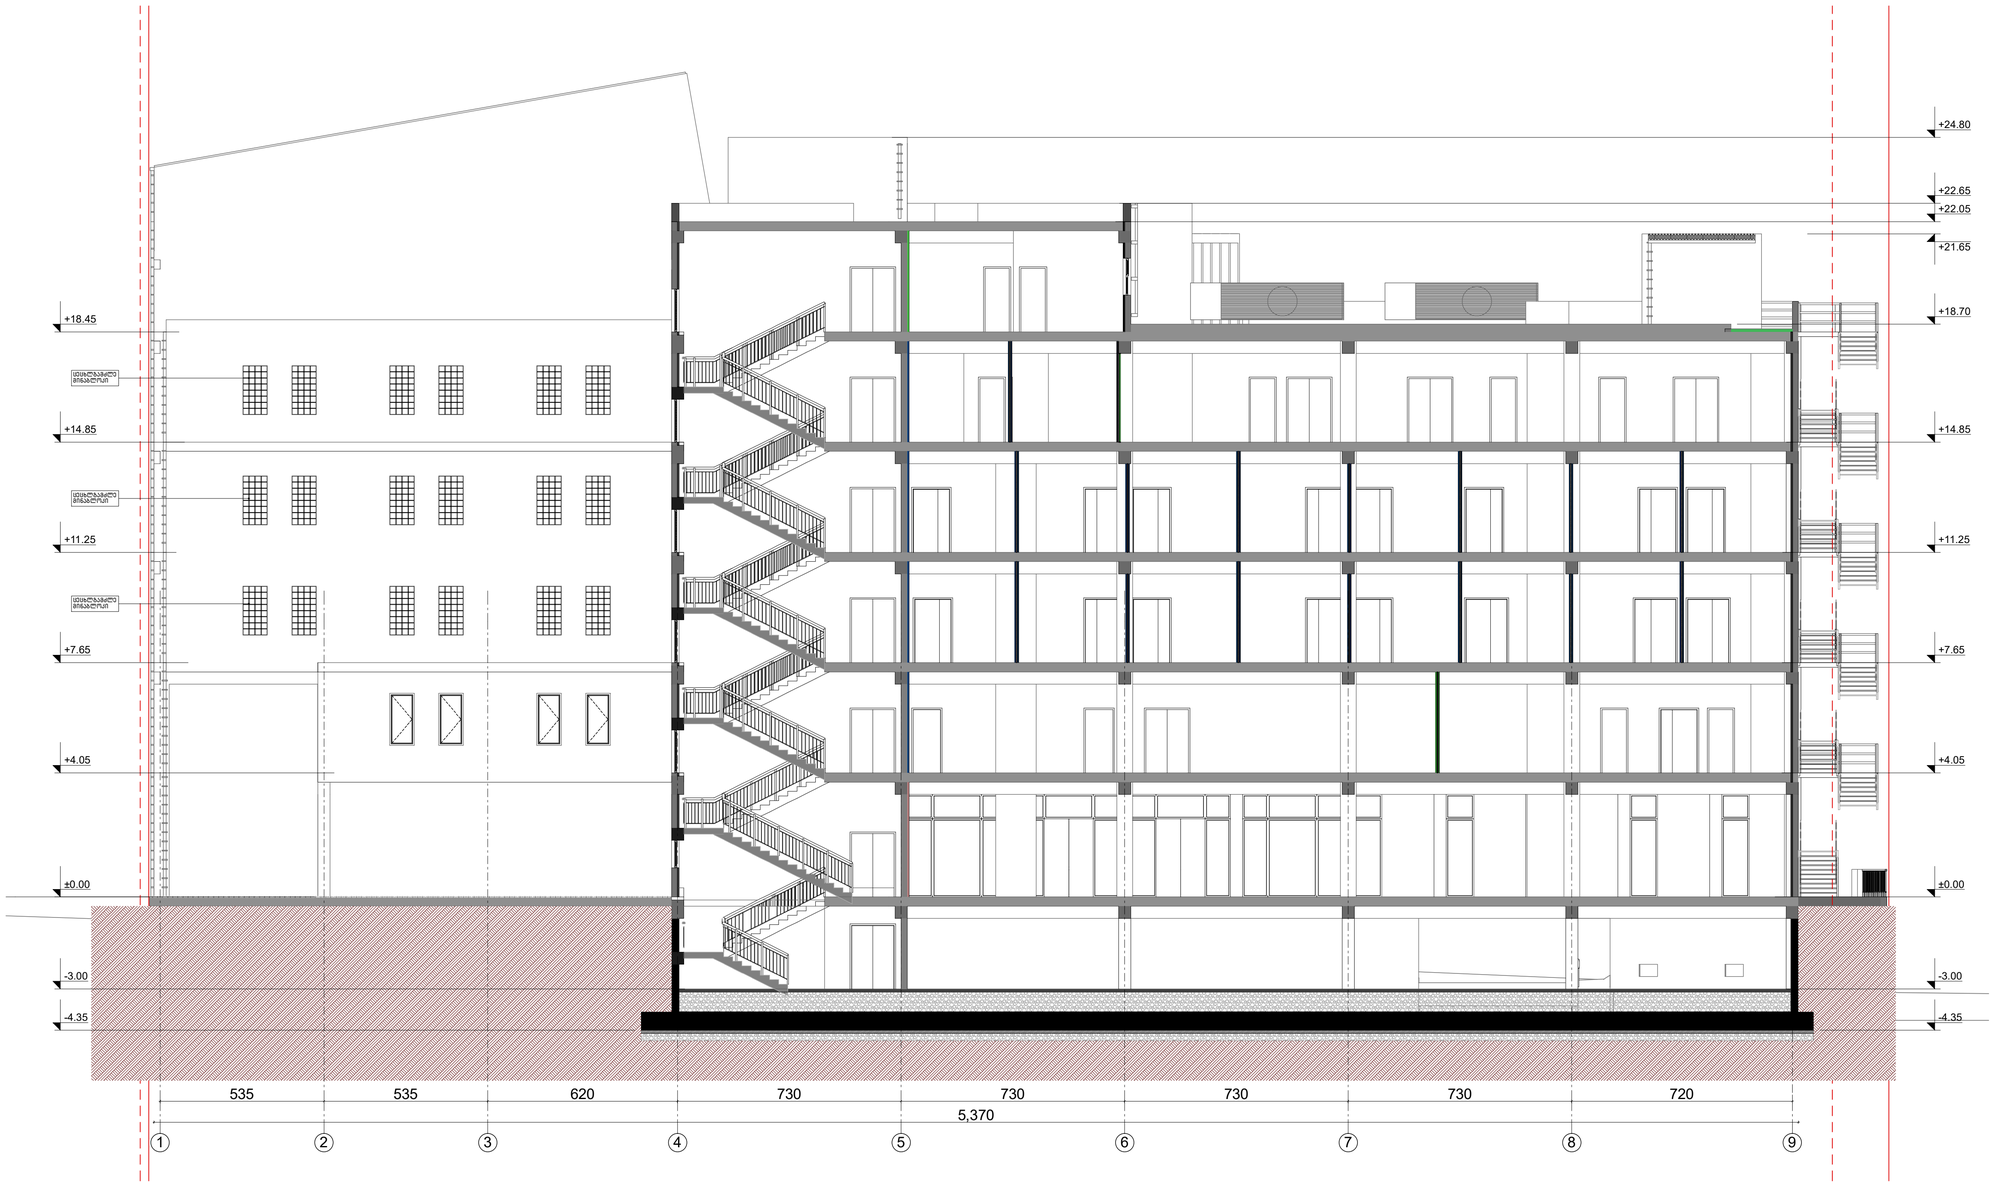

A 1 — ფასადის N

ექსპლიკაცია

პირობითი აღნიშვნები

შენიშვნები

+0.00 = 561.35

შემკვეთი
შ.პ.ს. "Medicare Georgia"
ს/ნ: 404396765

მისამართი
ს/კ 01.14.05.008.013

პროექტის საკადრისობა

დასახელება	გვარი	ხელმოწერა
შესრულებული	ა. ჭილაძე	

მისამართი
ქ. თბილისი, ნინოშვილის 13
Ninoshvili 13, Tbilisi
Georgia
E_mail: medicare@inbox.ru

მასშტაბი	ნახაზის სახელწოდება
1:100	ჭრილი 5-5 1-9 ღერძებზე
თარიღი 19.11.2020	

