ფერების და მოსაპირკეთებელი მასალის პალიტრა

ალუმინის კანრ-ფანჯარა
ფერი:
RAL 7021 - Black grey

მოპირკეთება: კერამო-გრანიტის ფილები
ფერი: ნასრისფერი
Apavisa: "BLACK lappato"

მოპირკეთება: ალუმინის ფირფიტა
ფერი:
RAL 1015 - Light ivory

მოპირკეთება: ალუმინის ფირფიტა
ფერი: ხის ტექსტურით

მოპირკეთება:
თბომედები პანელით
(ლესვა სპეციალური ხსნარით)
ფერი: Caparol - Palazzo 60

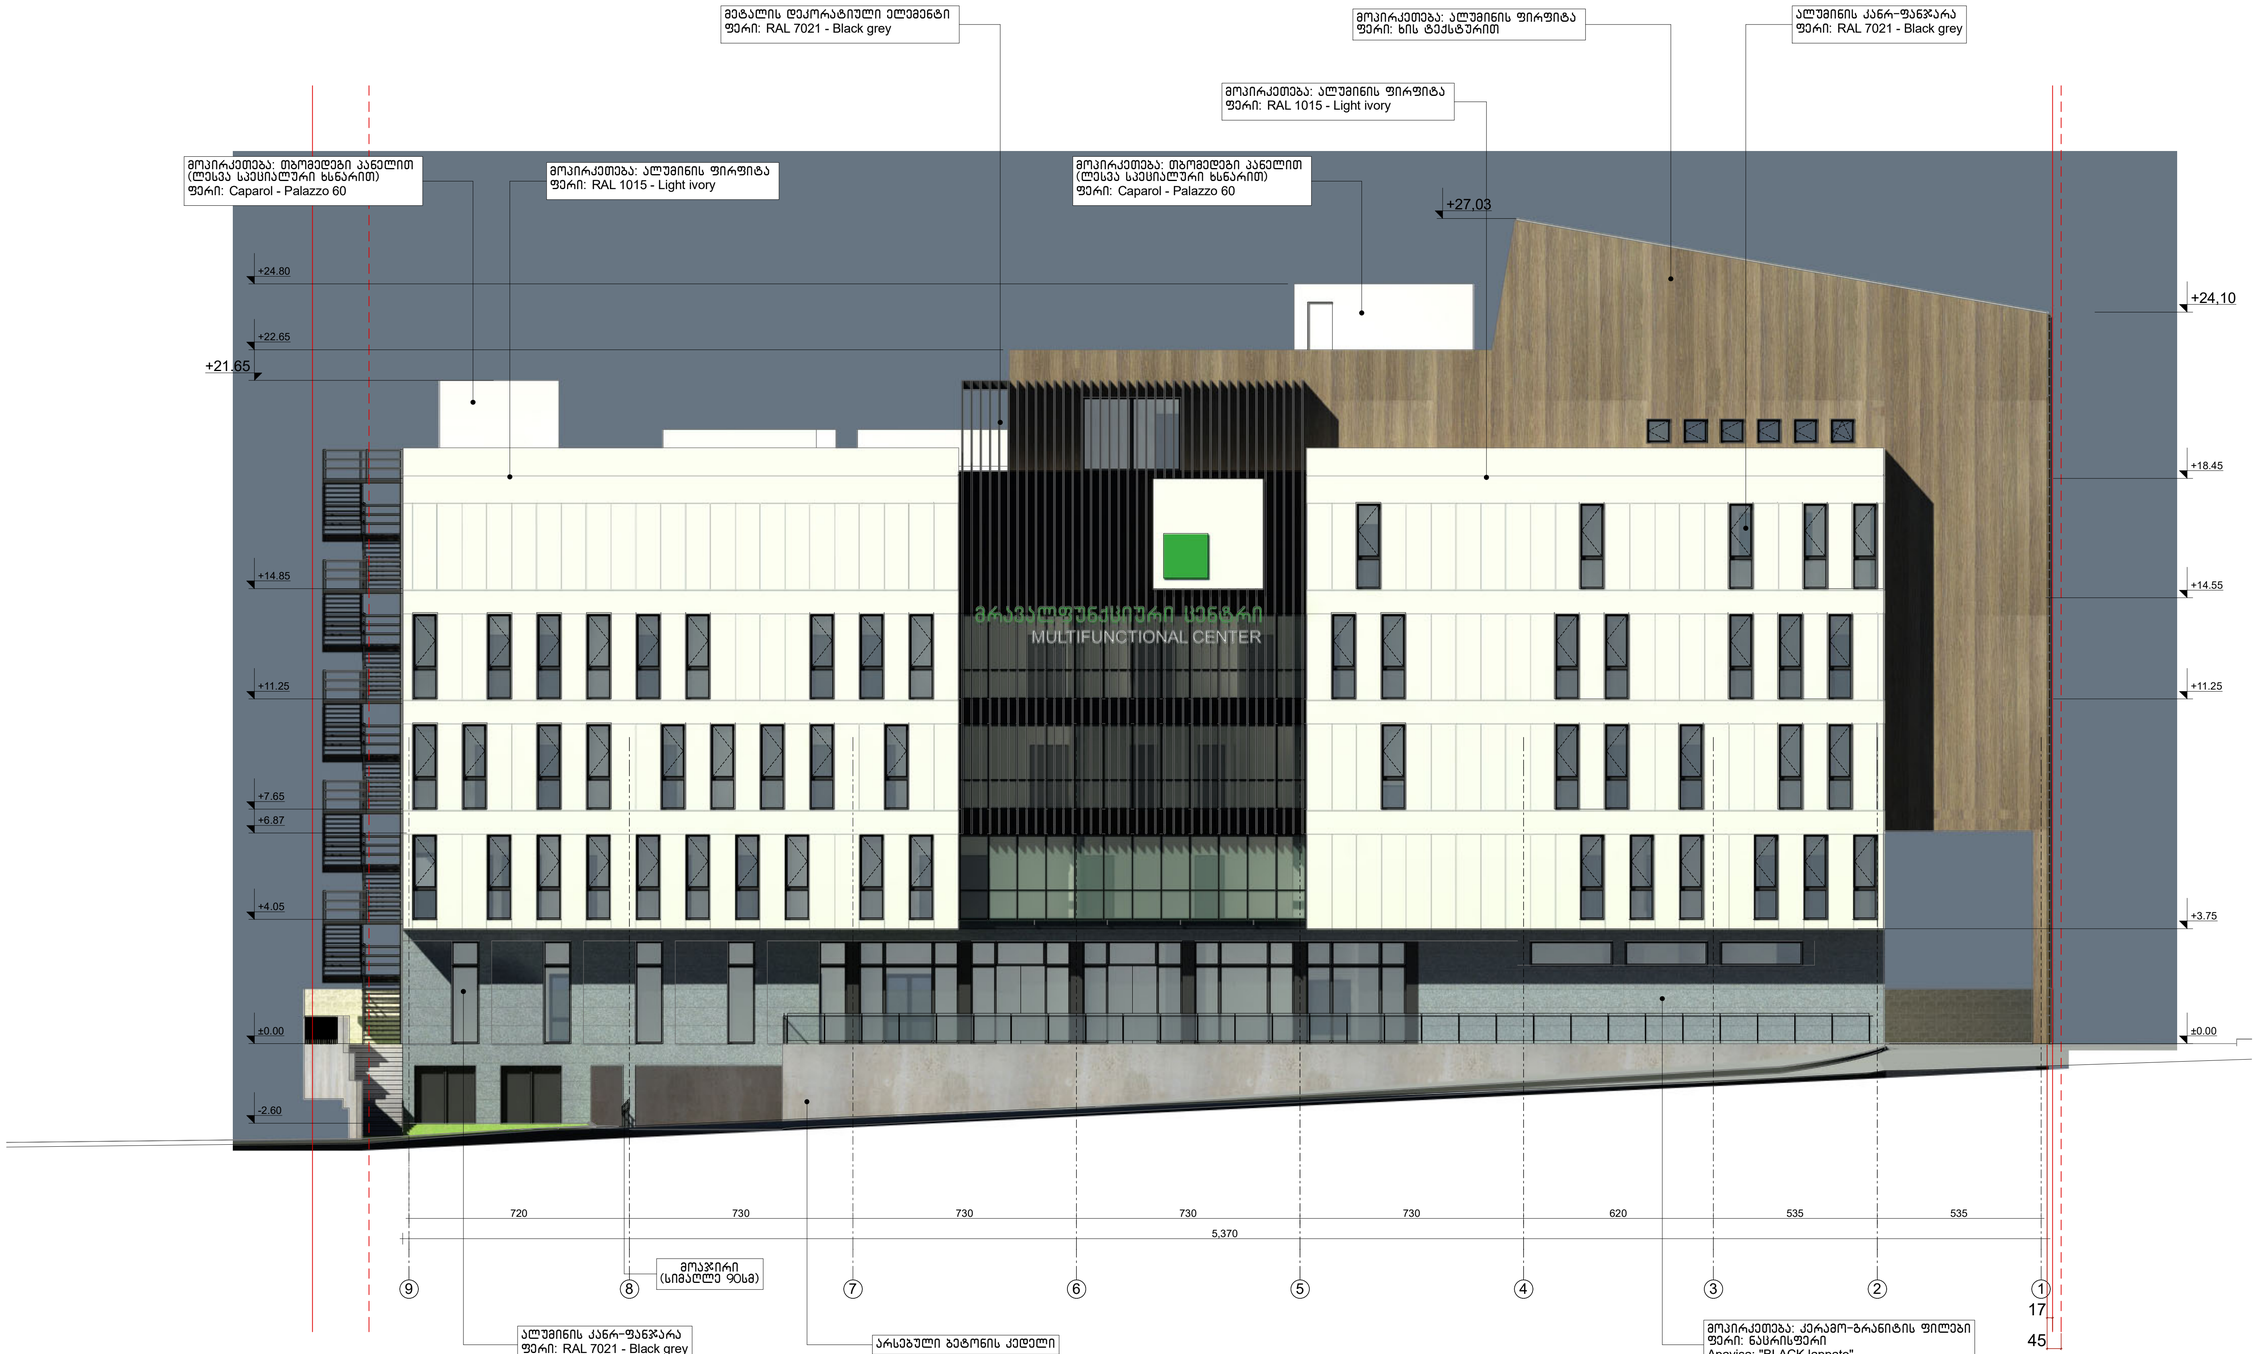

A 1	დაკვეთა N

ექსპლიკაცია

პირობითი აღნიშვნები

შენიშვნები

+0.00 = 561.35


მშენებელი

შ.პ.ს. "Medicare Georgia"
ს/ნ: 404396765

მისამართი

სა 01.14.05.008.013

პროექტის საკონტაქტო

გრავალფუნქციური კომპლექსი

დასახელება	გვარი	ხელმოწერა
მთავარმენარი	ა. ქიქლაძე	
არქ. პროექტი	მ. ბიბილეიშვილი	
შესრულა	მ. ბიბილეიშვილი	

მისამართი
E_mail: medicare@inbox.ru

მასშტაბი	1:100
თარიღი	19.11.2020
ნახაზის სახელწოდება	ფასადი 9-1 ღერძებზე

პროექტის	ფურცელი	ფურცლების
ფასადების პროექტის	ა -	11

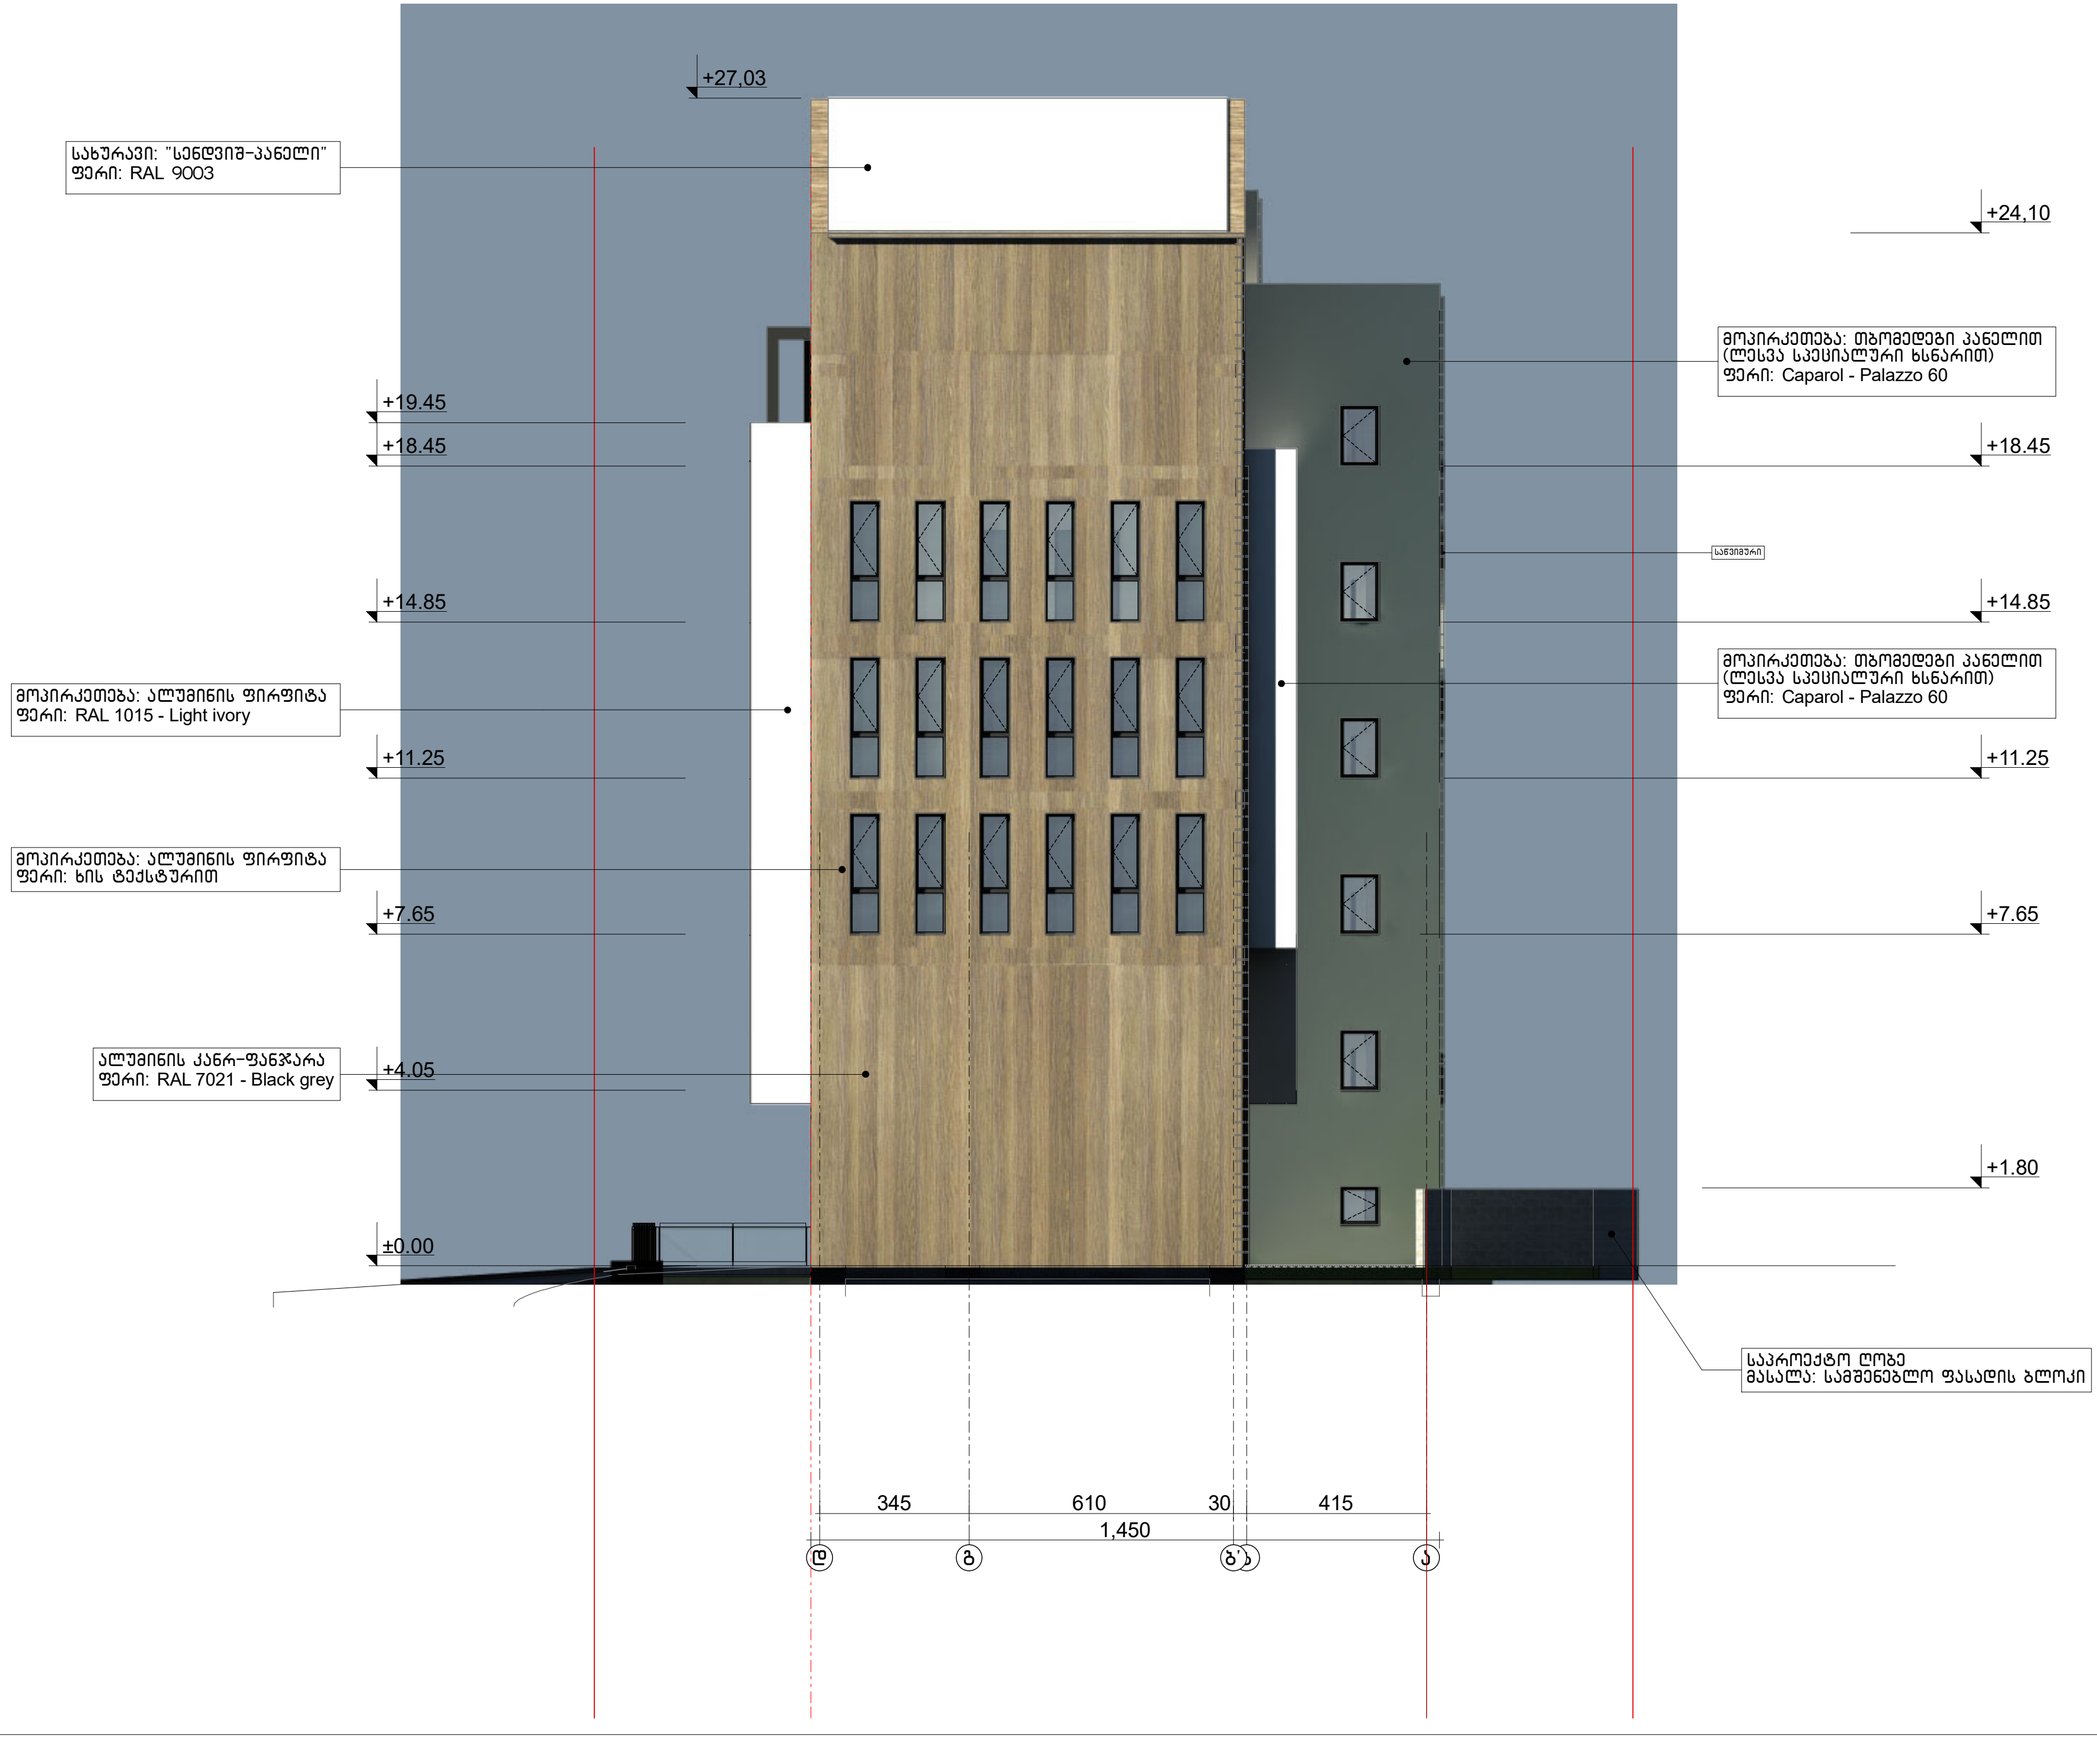

A 2 | დაკვეთა N

ეძახალიკაცია

პირობითი აღნიშვნები

შენიშვნები

+0.00 = 561.35


დამკვეთი

შ.პ.ს. "Medicare Georgia"
ს/ნ: 404396765

მისამართი

ქ. თბილისი, პეტრე პოლიტკოვსკაიას ქ. № 16
ს/კ 01.14.05.008.013

პროექტის საფუძველზე

მრავალფუნქციური კომპლექსი

მასშტაბები	გვარი	ხელმოწერა
დირექტორი	რ. ქიქოლაძე	
პრ. ექტორი	გ. ჩიტიშვილი	
დაკვეთა	გ. ჩიტიშვილი	

მისამართი

ქ. თბილისი, ნინოშვილის 13.
Ninoshvili 13. Tbilisi.
Georgia
E_mail: medicare@inbox.ru

მასშტაბი 1:100

ნახაზის საფუძველზე
ფასადი
დ-ა ღერძებზე

თარიღი 19.11.2020

პროექტი	ფურცელი	ფურცლები
ესკიზური პროექტი	ა -	11

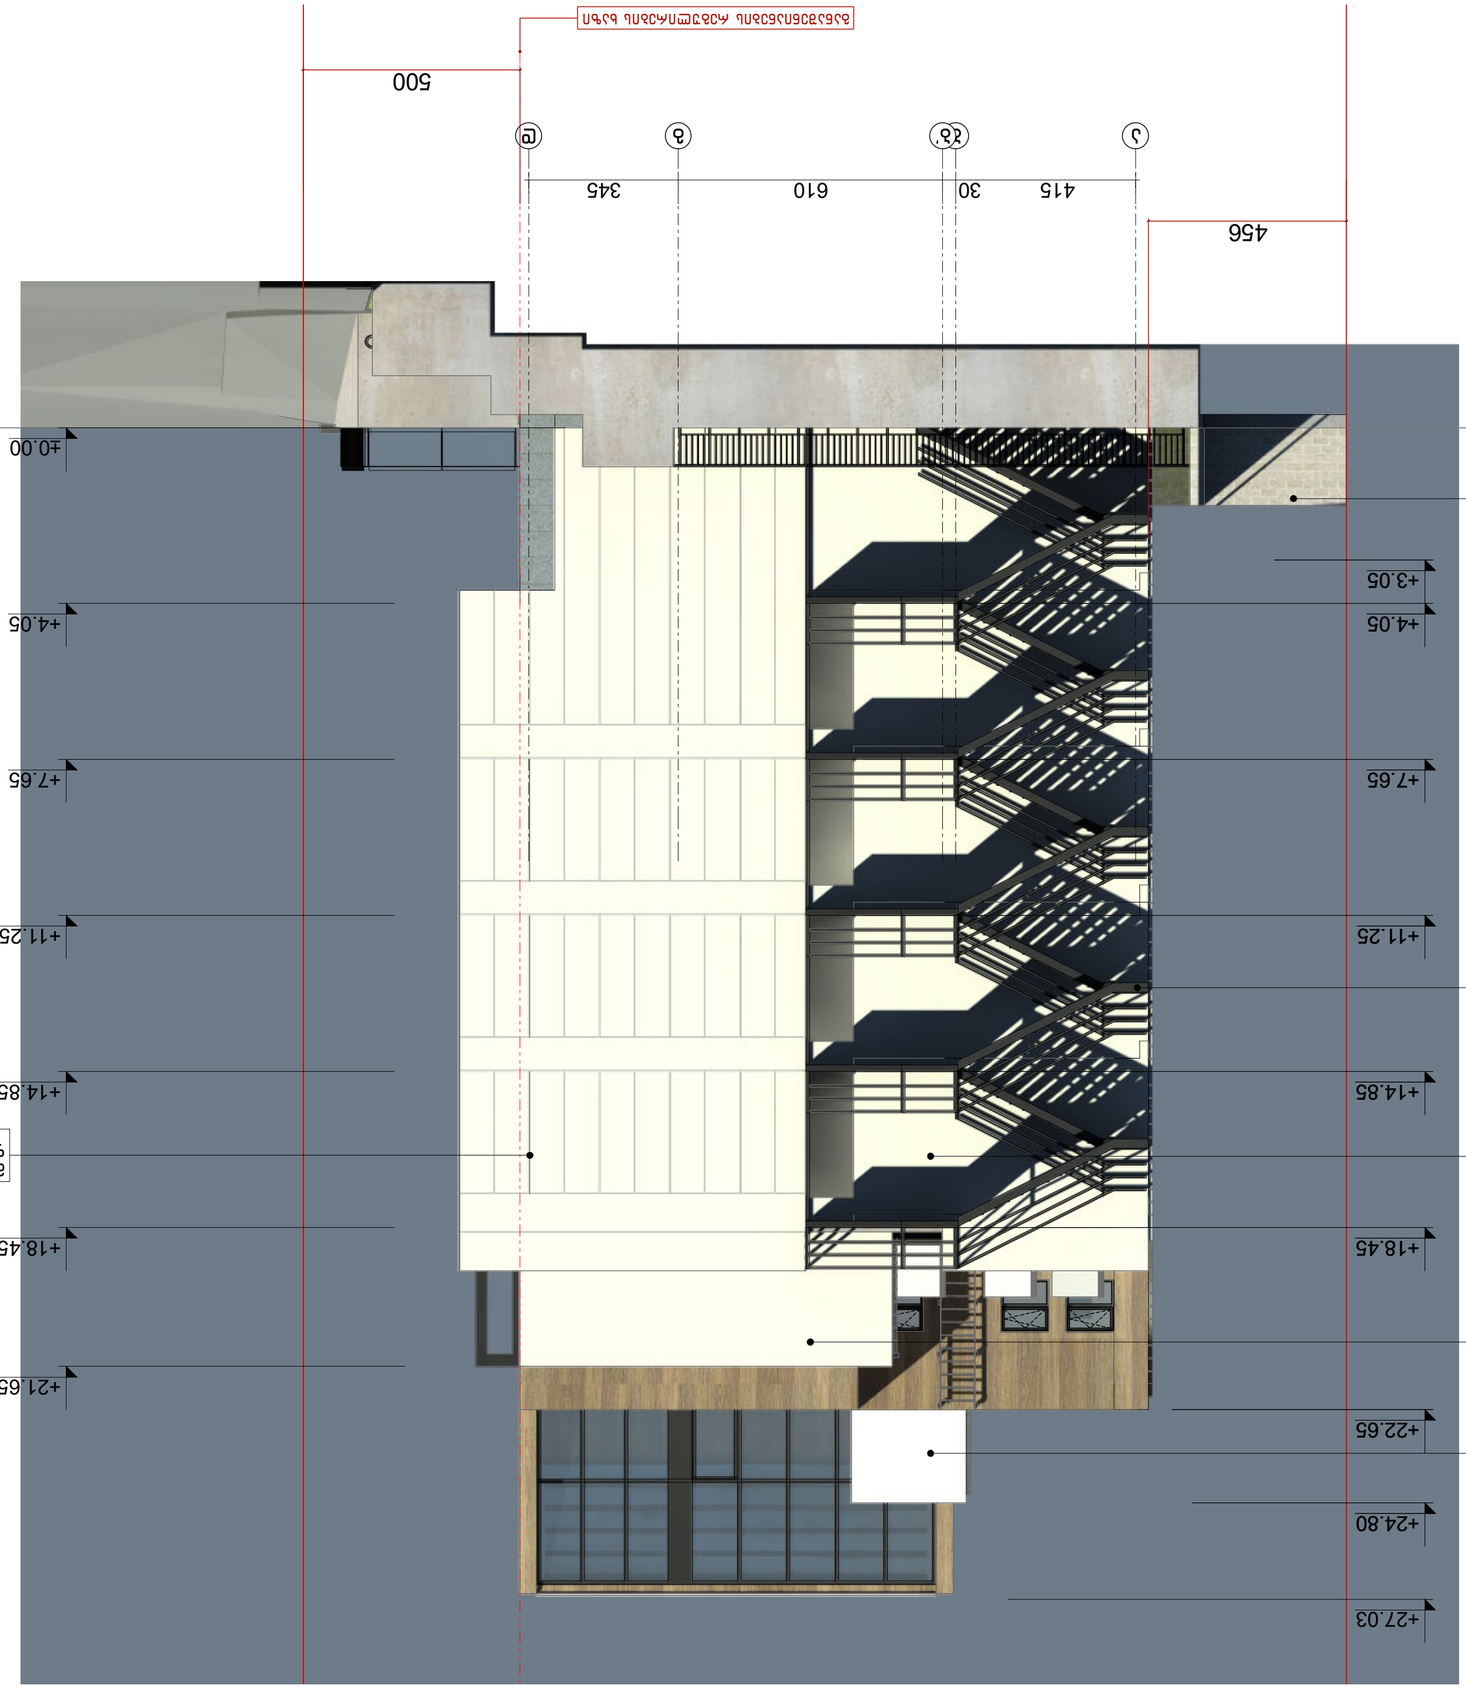

+0.00 = 561.35

მისამართი

პროექტი ფურცელი

მისამართი

პროექტის სახელწოდება

ფურცლები

თარიღი

თანამდებობა გვარი

პირობითი აღნიშვნები

შენიშვნები

ექსპლიკაცია
დამკვეთი

პრ. ავტორი

დირექტორი

მასშტაბი

A 2 დაკვეთა N

ნახაზის სახელწოდება

დაამუშავა

ხელმოწერა

eskizuri

პროექტი ა - 11

შ. ჩიტიშვილი

შ. ჩიტიშვილი

რ. ჭიღლაძე
19.11.2020

მრავალფუნქციური კომპლექსი

ქ. თბილისი, ანნა პოლიტკოვსკაიას ქ. #

16

s/k 01.14.05.008.013

S.p.s. "Medicare Georgia"

s/n: 404396765

ქ. თბილისი, ნინოშვილის 13.

Ninoshvili 13. თბილისი.

Georgia

E_mail: medicare@inbox.ru

a bb' g d

±0.00

+4.05

+7.65

+11.25

+14.85

+18.45

+3.05

+4.05

+7.65

+11.25

+14.85

+18.45

+22.65

+24.80

+27.03

415 30 610 345

500

456

+21.65

განაშენიანების რეგულირების ხაზი

საპროექტო ღობე

მასალა: სამშენებლო ფასადის ბლოკი

მოპირკეთება: თბომედეგი პანელით

(ლესვა სპეციალური ხსნარით)

ფერი: ჩაპაროლ - Palazzo 60

მოპირკეთება: ალუმინის ფირფიტა

ფერი: RAL 1015 - Light ivory

საევაკუაციო კიბე - ღებვა

ფერი: RAL 7021 - Black გრეყ

მოპირკეთება: თბომედეგი პანელით

(ლესვა სპეციალური ხსნარით)

ფერი: ჩაპაროლ - Palazzo 60

მოპირკეთება: თბომედეგი პანელით

(ლესვა სპეციალური ხსნარით)

ფერი: ჩაპაროლ - Palazzo 60

* ფერების რეალური პალიტრა მოცემულია ცალკე,

რადგან რენდერის დროს არაკორექტულად აჩვენებს ფერებს.

1:100

ფასადი

ა-დ ღეძებზე

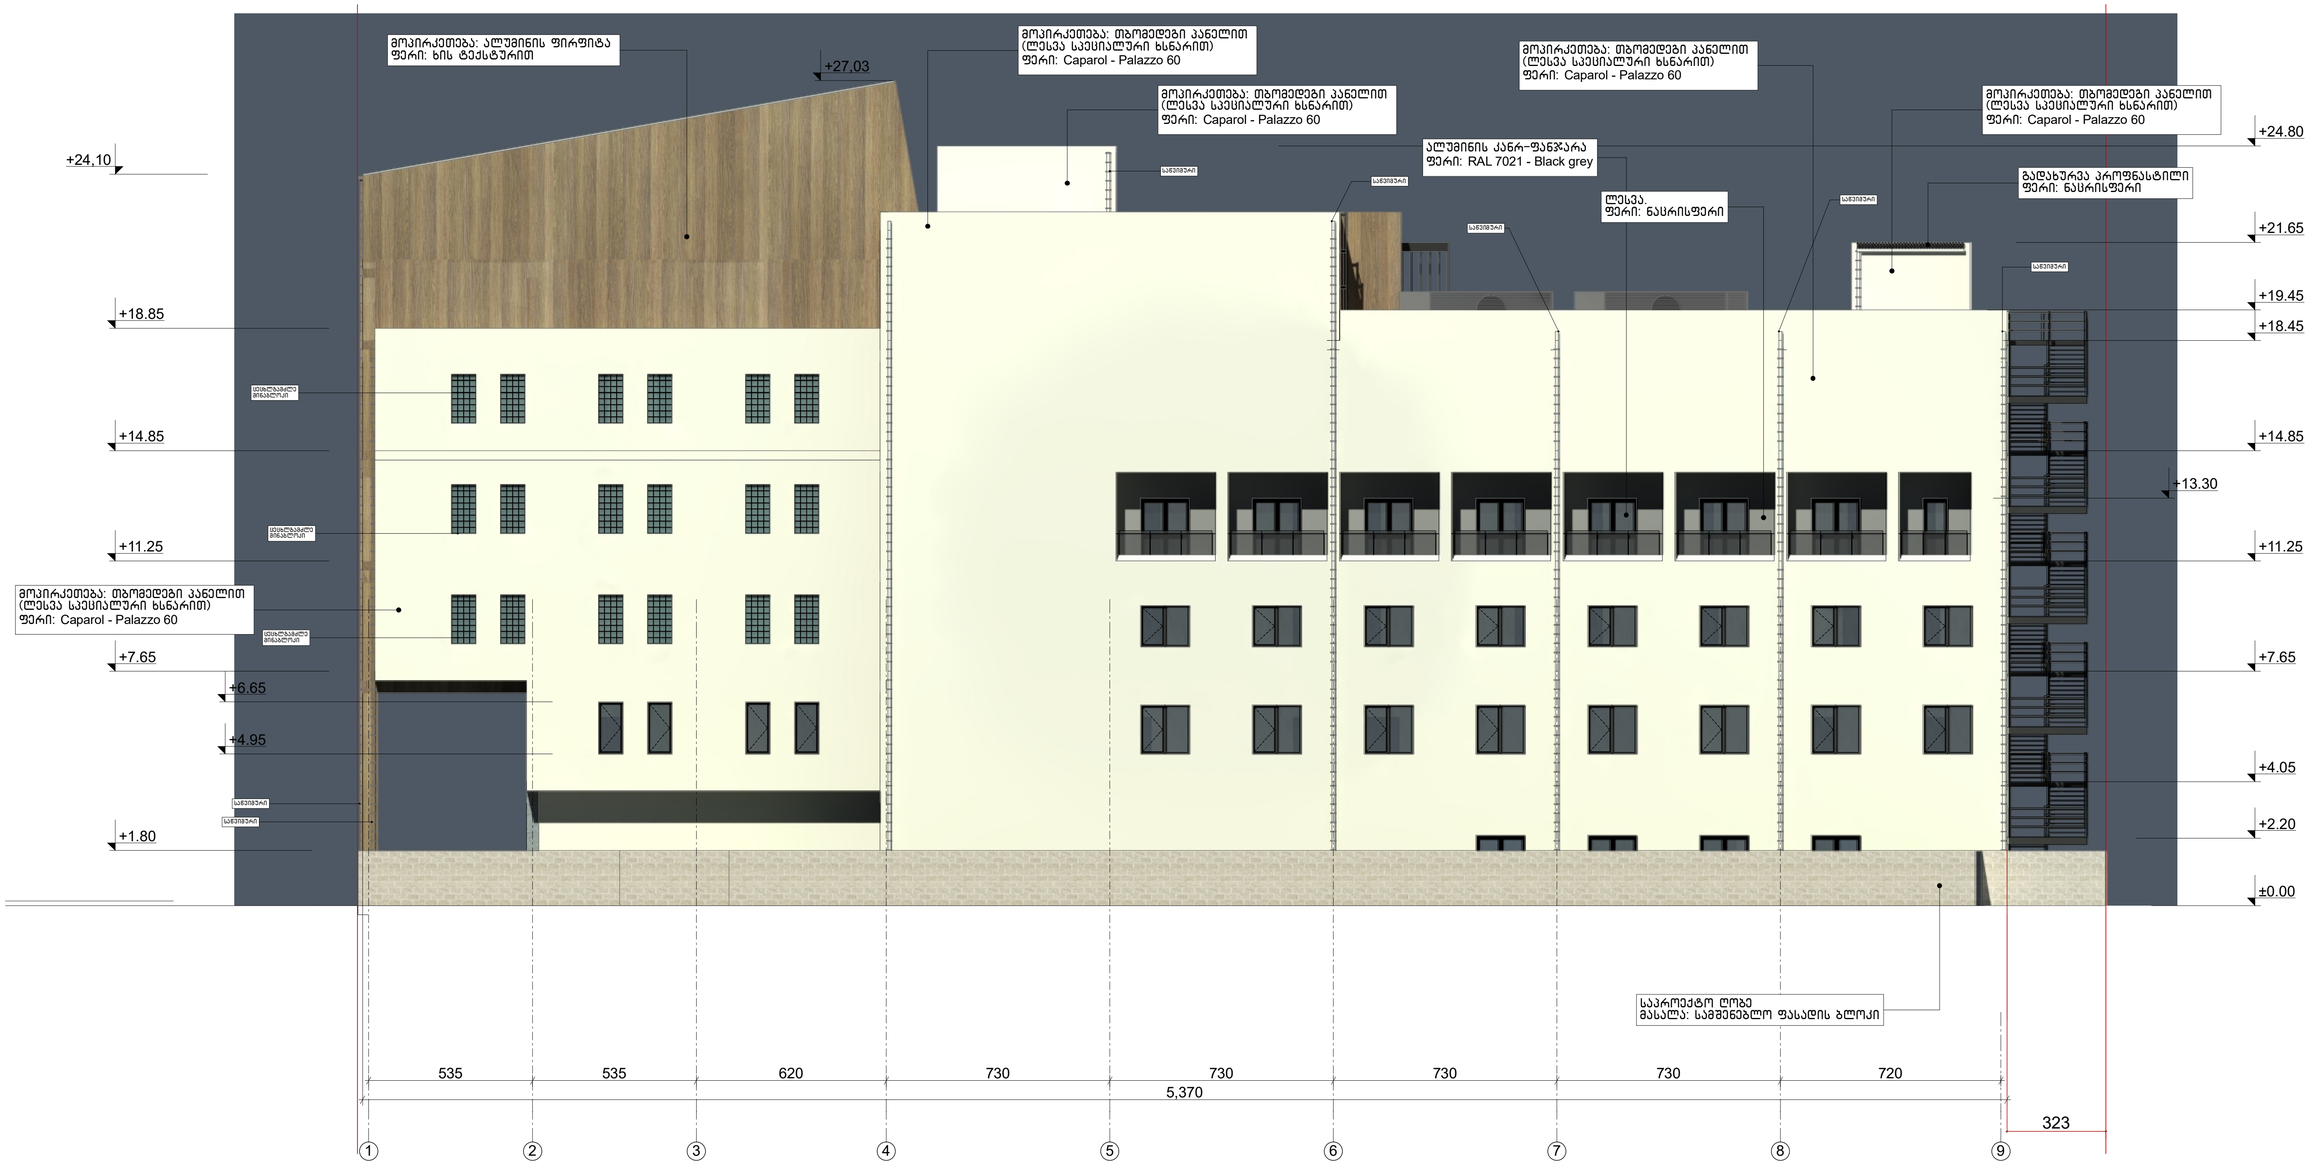

+0.00 = 561.35

მისამართი

პროექტი ფურცელი

მისამართი

პროექტის სახელწოდება

ფურცლები

თარიღი

თანამდებობა გვარი

პირობითი აღნიშვნები

შენიშვნები

ექსპლიკაცია
დამკვეთი

პრ. ავტორი

დირექტორი

მასშტაბი

ქ. თბილისი, ნინოშვილის 13.

Ninoshvili 13. თბილისი.

Georgia

E_mail: medicare@inbox.ru
A 1 დაკვეთა N

ნახაზის სახელწოდება

დაამუშავა

ხელმოწერა
eskizuri

პროექტი ა - 11

შ. ჩიტიშვილი

შ. ჩიტიშვილი
19.11.2020

მრავალფუნქციური კომპლექსი

ქ. თბილისი, ანნა პოლიტკოვსკაიას ქ. #

16

s/k 01.14.05.008.013

რ. ჭიღლაძე
S.p.s. "Medicare Georgia"

s/n: 404396765

1 2 3 4 5 6 7 8 9

5,370

+1.80

+7.65

+11.25

+14.85

+18.85

±0.00

+2.20

+4.05

+7.65

+11.25

+14.85

+18.45

+19.45

+24.80
+13.30

+4.95

+6.65

535 535 620 730 730 730 730 720

323

+24,10

+21.65

+27,03

საპროექტო ღობე

მასალა: სამშენებლო ფასადის ბლოკი

მოპირკეთება: თბომედეგი პანელით

(ლესვა სპეციალური ხსნარით)

ფერი: ჩაპაროლ - Palazzo 60

მოპირკეთება: თბომედეგი პანელით

(ლესვა სპეციალური ხსნარით)

ფერი: ჩაპაროლ - Palazzo 60

მოპირკეთება: ალუმინის ფირფიტა

ფერი: ხის ტექსტურით

ალუმინის კანრ-ფანჯარა

ფერი: RAL 7021 - Black გრეყ

ცეცხლგამძლე

მინაბლოკი

ცეცხლგამძლე

მინაბლოკი

ცეცხლგამძლე

მინაბლოკი

მოპირკეთება: თბომედეგი პანელით

(ლესვა სპეციალური ხსნარით)

ფერი: ჩაპაროლ - Palazzo 60

მოპირკეთება: თბომედეგი პანელით

(ლესვა სპეციალური ხსნარით)

ფერი: ჩაპაროლ - Palazzo 60

მოპირკეთება: თბომედეგი პანელით

(ლესვა სპეციალური ხსნარით)

ფერი: ჩაპაროლ - Palazzo 60

ლესვა.

ფერი: ნაცრისფერი

საწვიმური

საწვიმური

საწვიმური

საწვიმური

საწვიმური

საწვიმური

საწვიმური

გადახურვა პროფნასტილი

ფერი: ნაცრისფერი

* ფერების რეალური პალიტრა მოცემულია ცალკე,

რადგან რენდერის დროს არაკორექტულად აჩვენებს ფერებს.

1:100

ფასადი

1-9 ღეძებზე