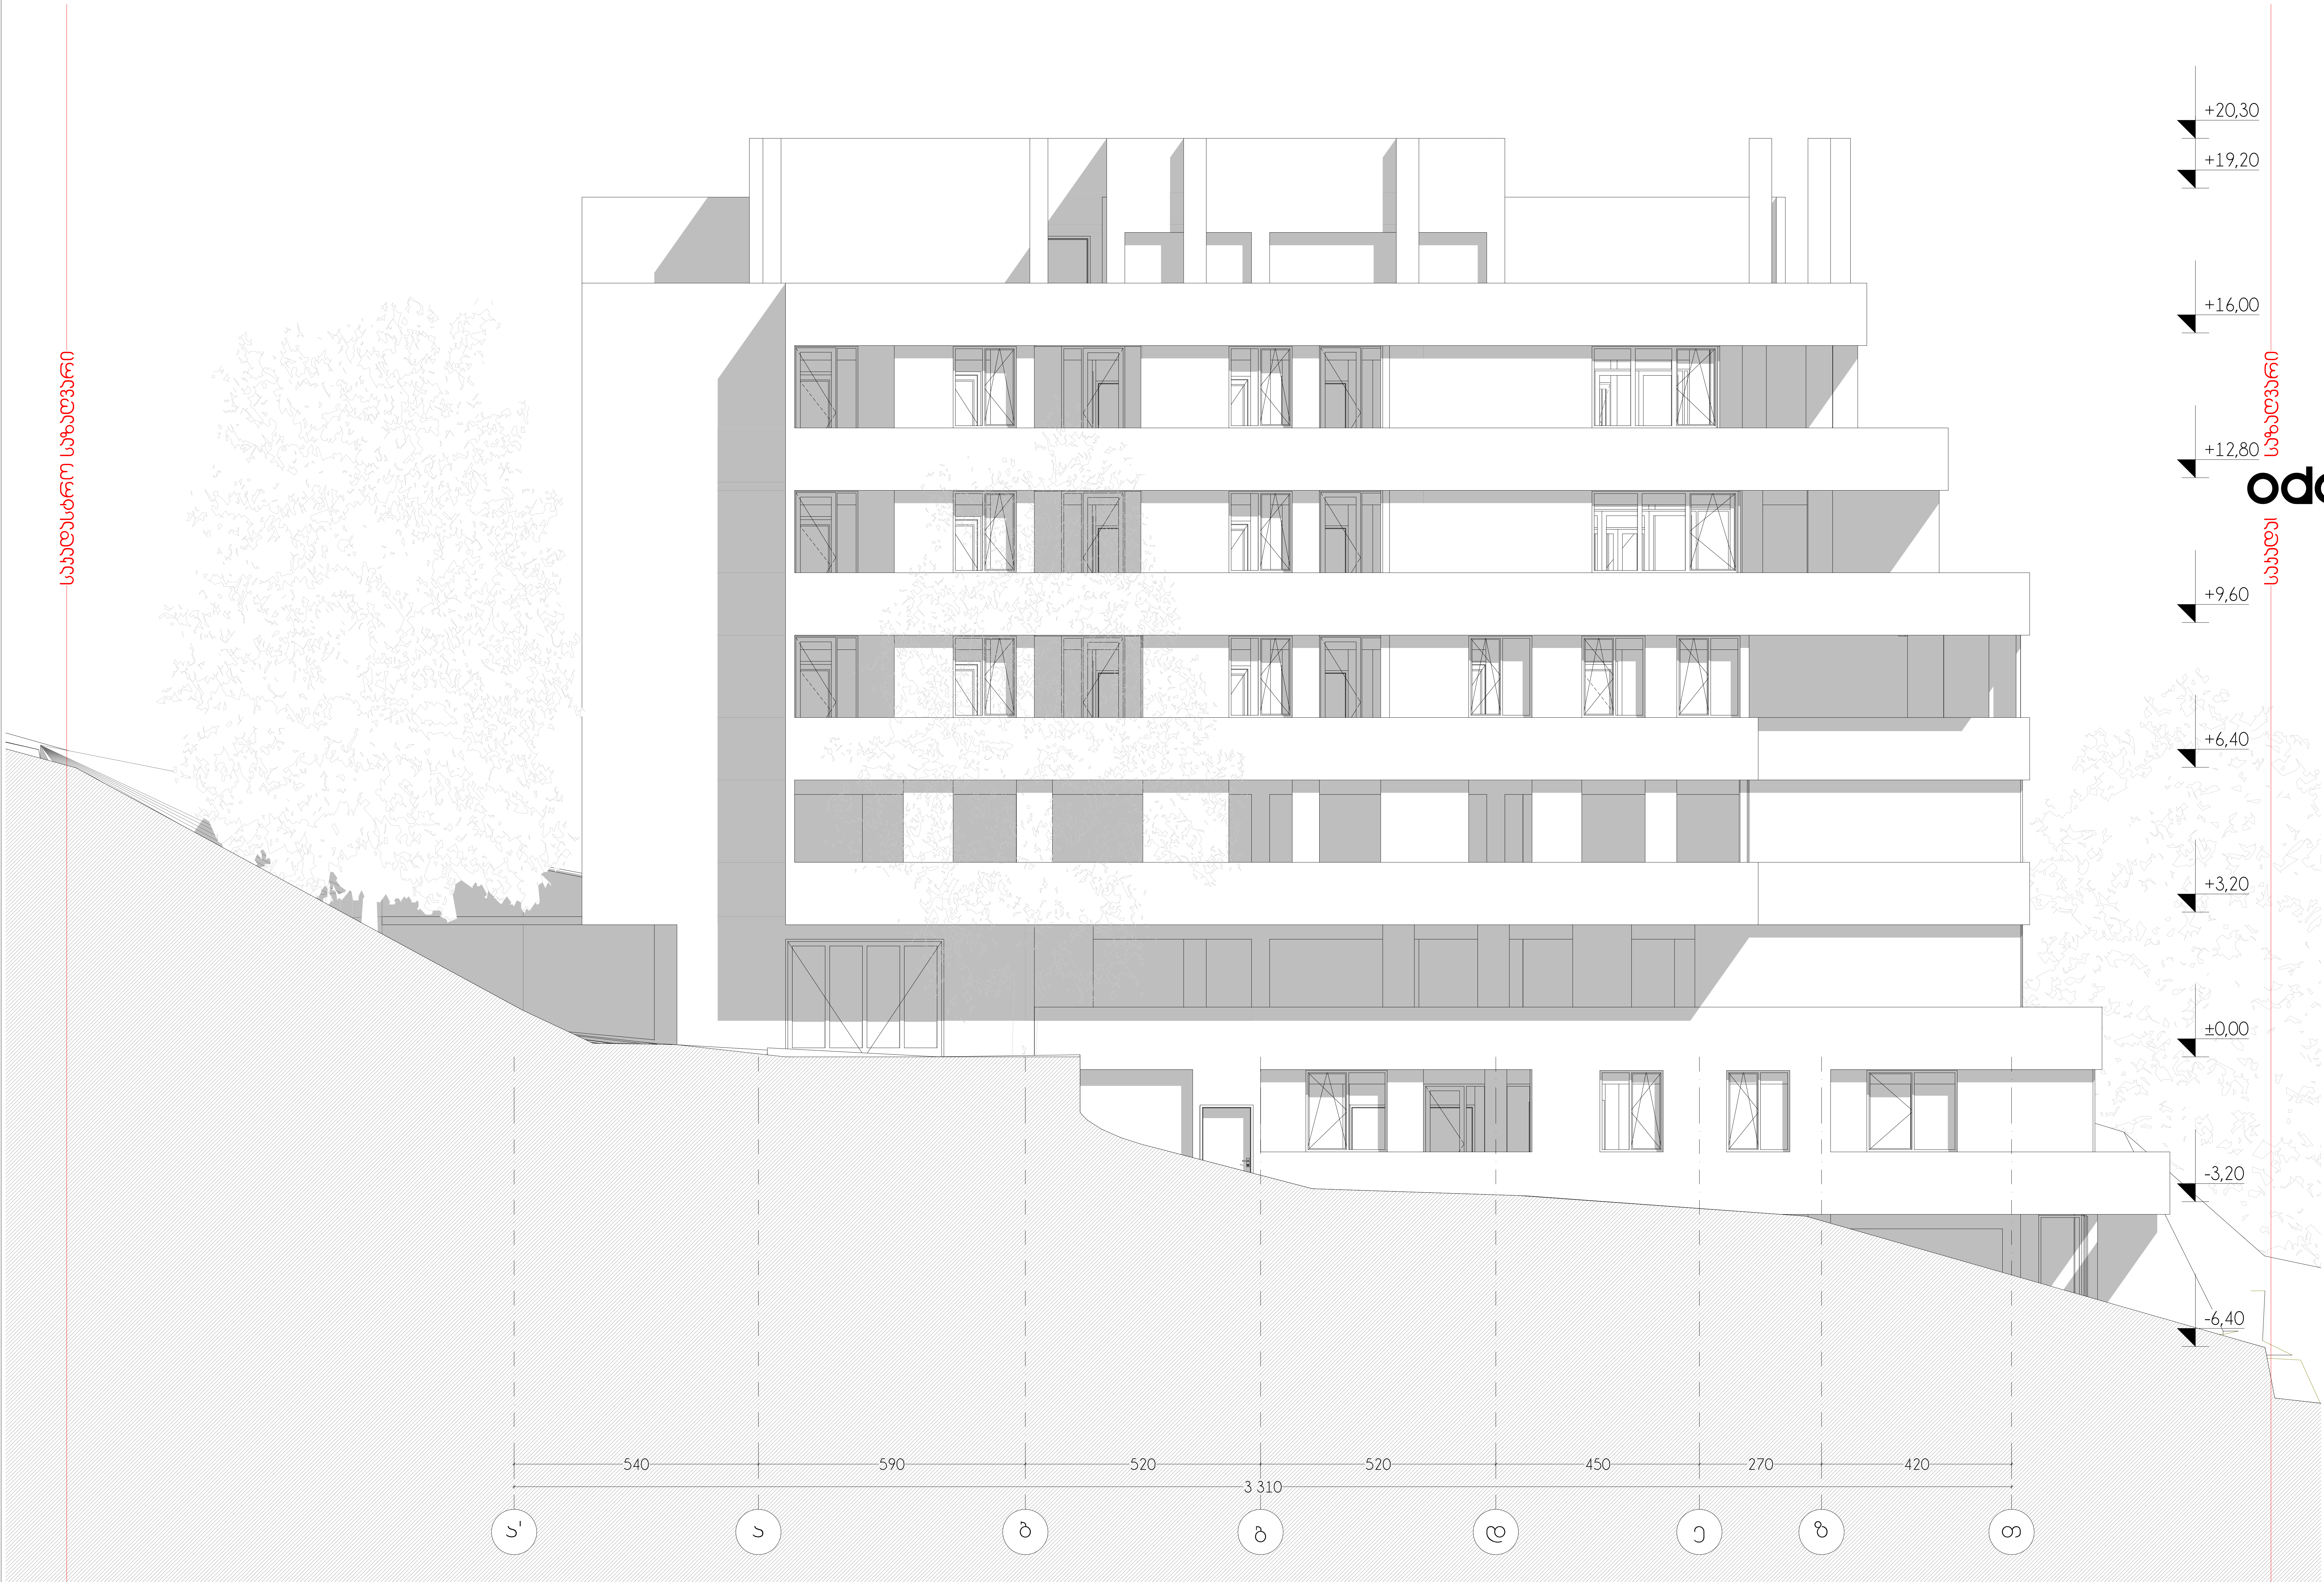

oda dezeen

პროექტი
მრავალბინიანი საცხოვრებელი სახლი

პროექტის მისამართი
ქ. თბილისი, ი.გამრეკელის ქუჩა №35ა
ს/კ 01.14.02.025.092

მთავარი არქიტექტორი
სოფი ხოჯავა

არქიტექტორი
სოფი ხოჯავა

ნახაზი
ფასადი ა'-თ

მასშტაბი
1:100

მასალების ექსპლიკაცია

01 იაპონური დამწვარი ხე
02 ბეტონის ფაქტურა
03 ალუმინის კარ/ფანჯარა Ral 9011


01

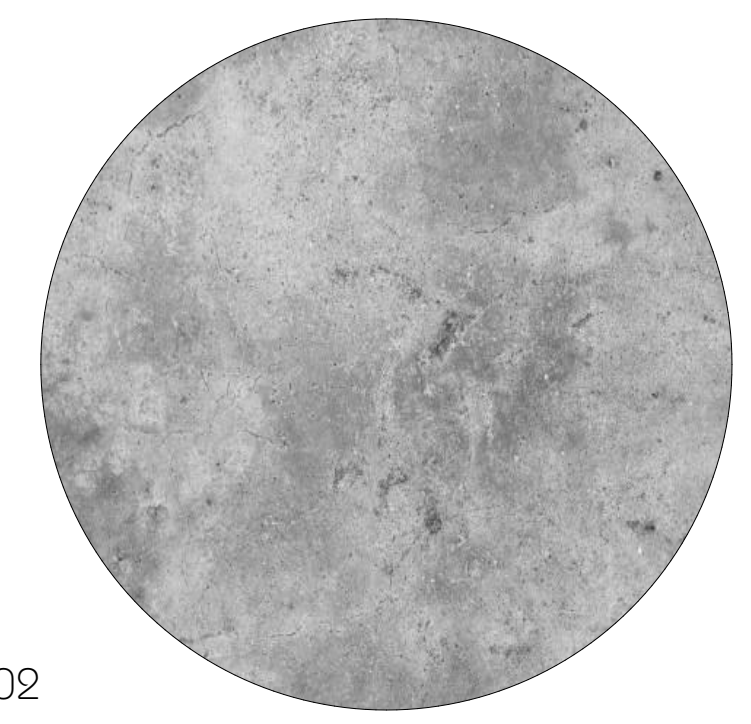
02

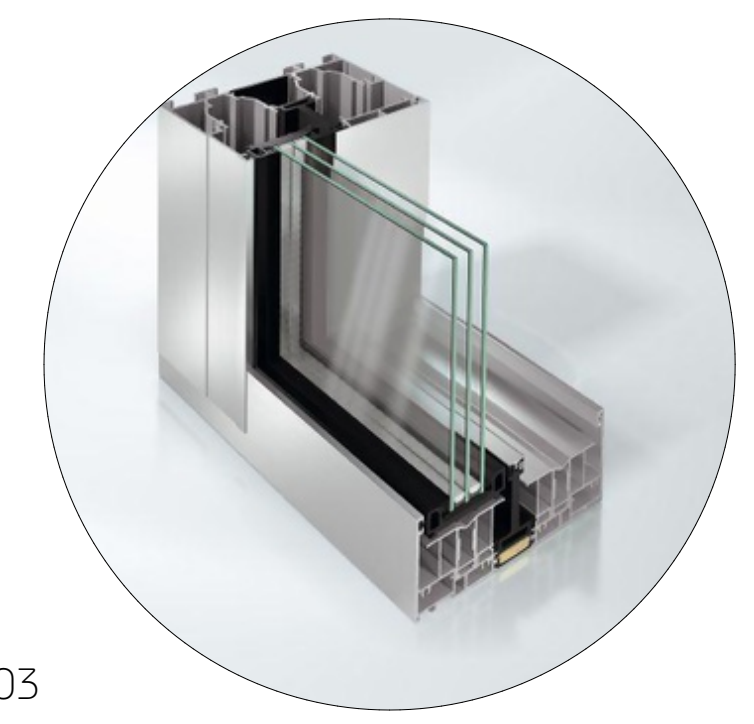
03

ფორმატი A2

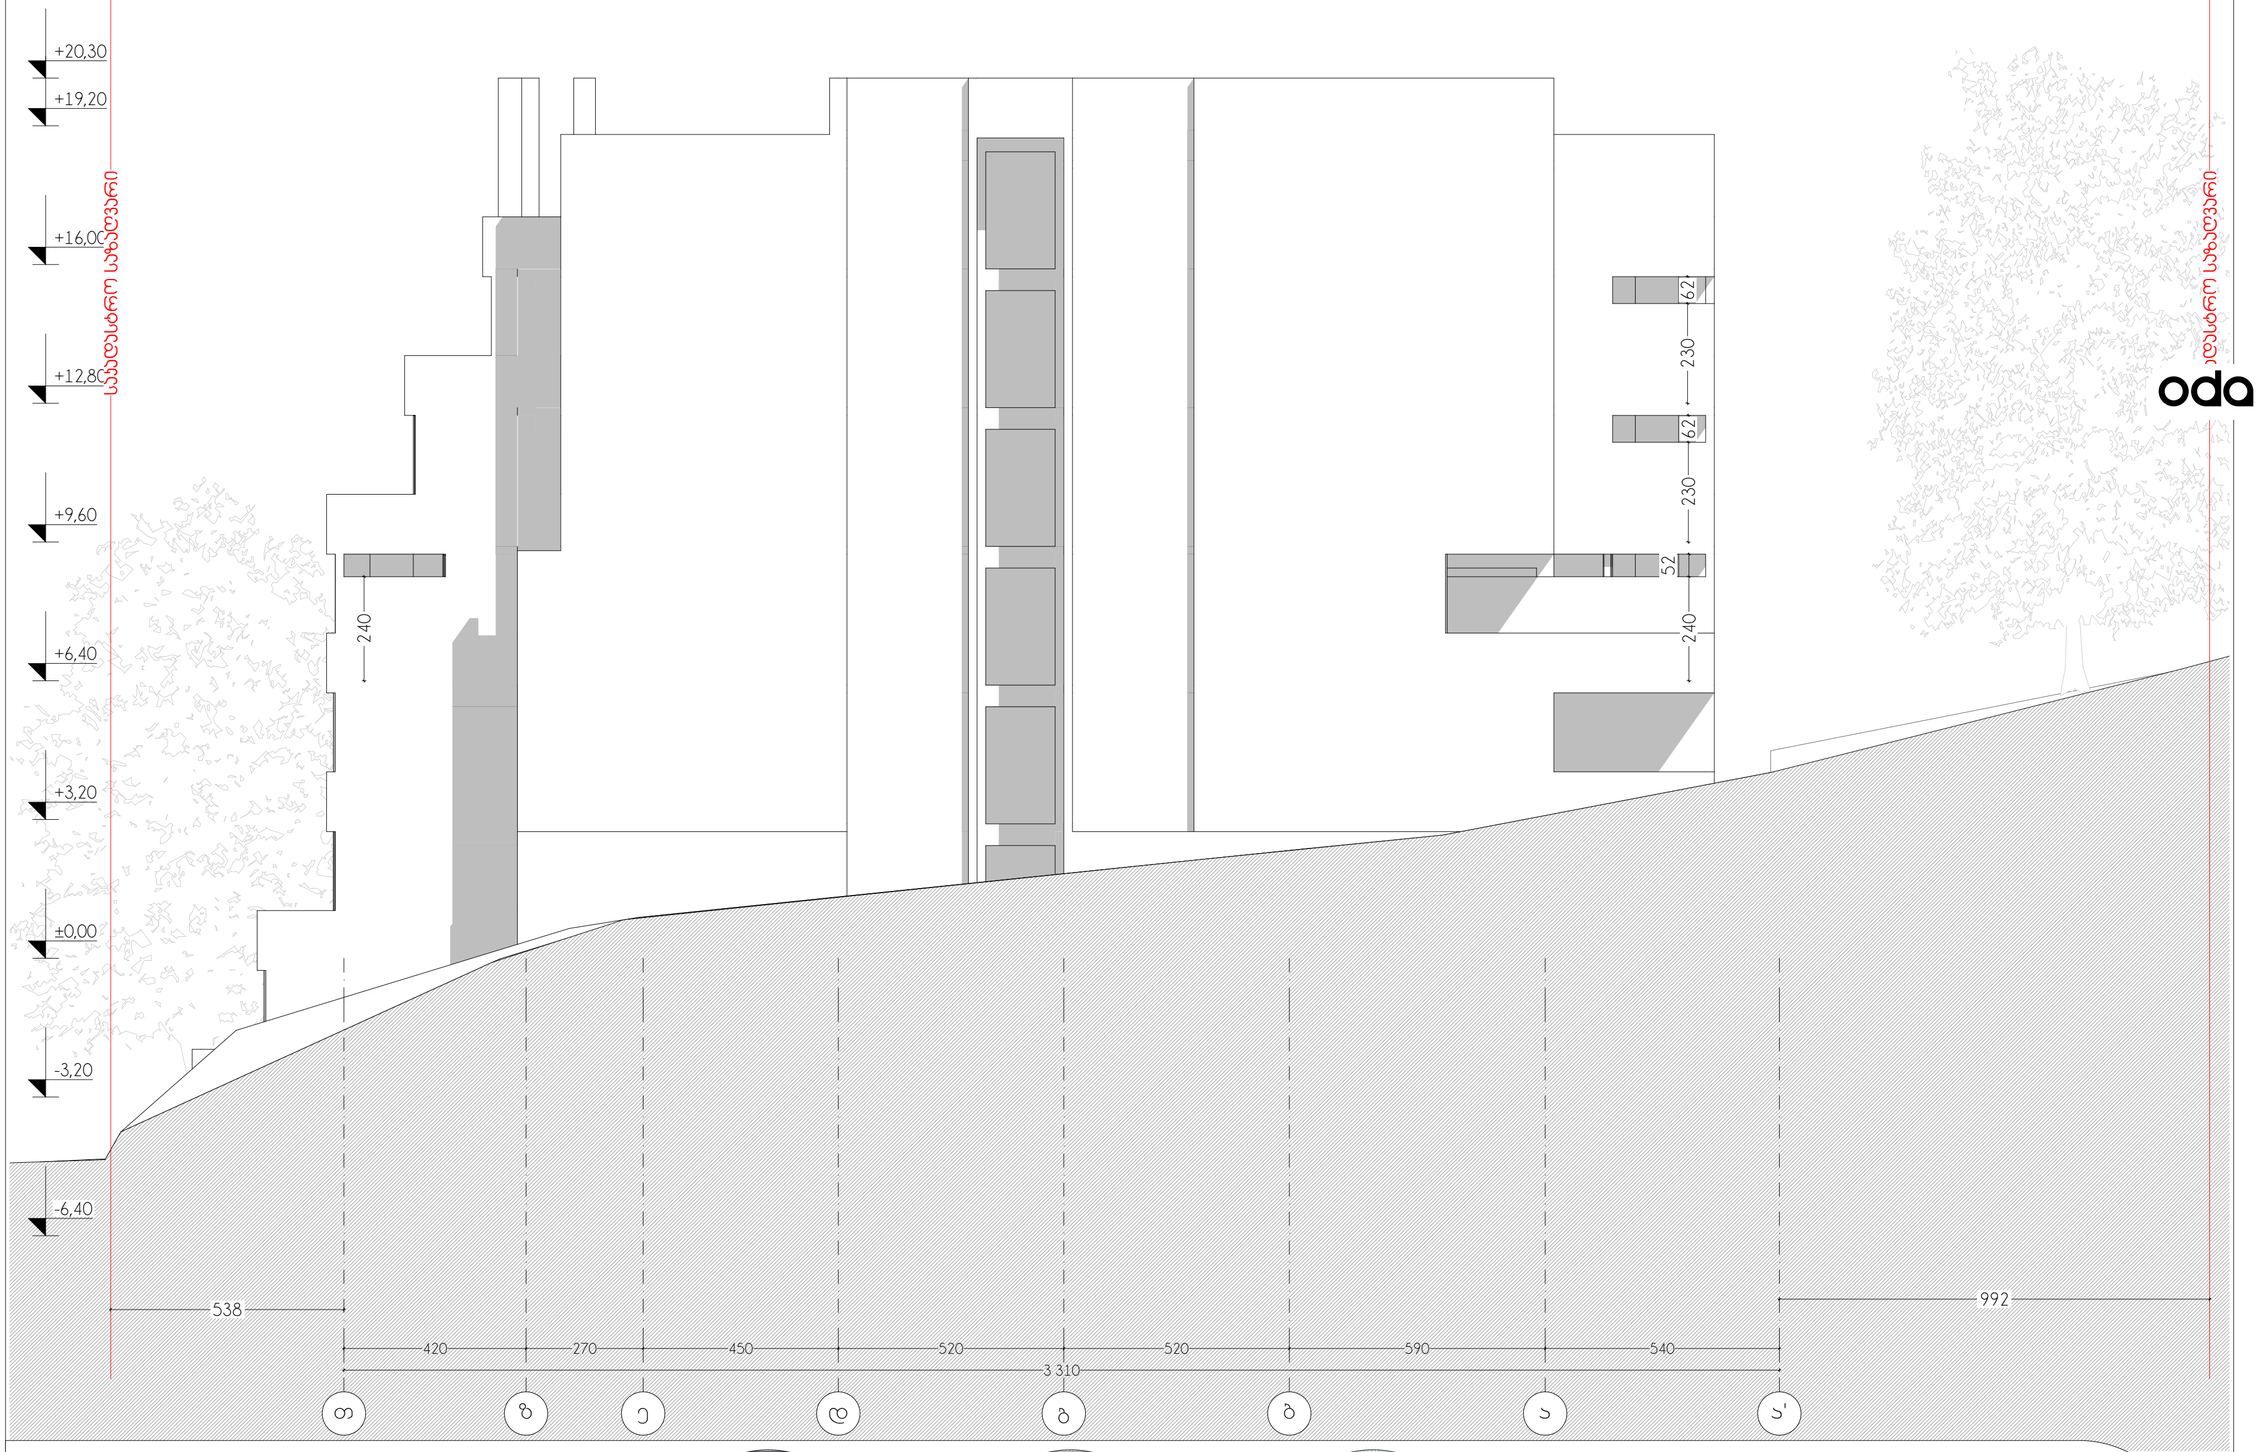

oda dezeen

პროექტი
მრავალბინიანი საცხოვრებელი სახლი

პროექტის მისამართი
ქ. თბილისი, ი.გამრეკელის ჭრა №35ა
ს/კ 01.14.02.025.092

მთავარი არქიტექტორი
სოფი ხოჭავა

არქიტექტორი
სოფი ხოჭავა

ნახაზი
ფასადი თ-ა'

მასშტაბი
1:100

მასალების ექსპლიკაცია

01 იაპონური დამწვარი ხე
02 ბეტონის ფაქტურა
03 ალუმინის კარ/ფანჯარა Ral 9011


01

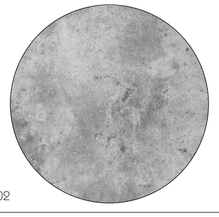
02

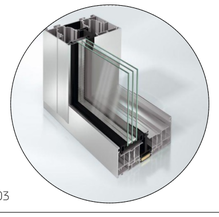
03

ფორმატი A2

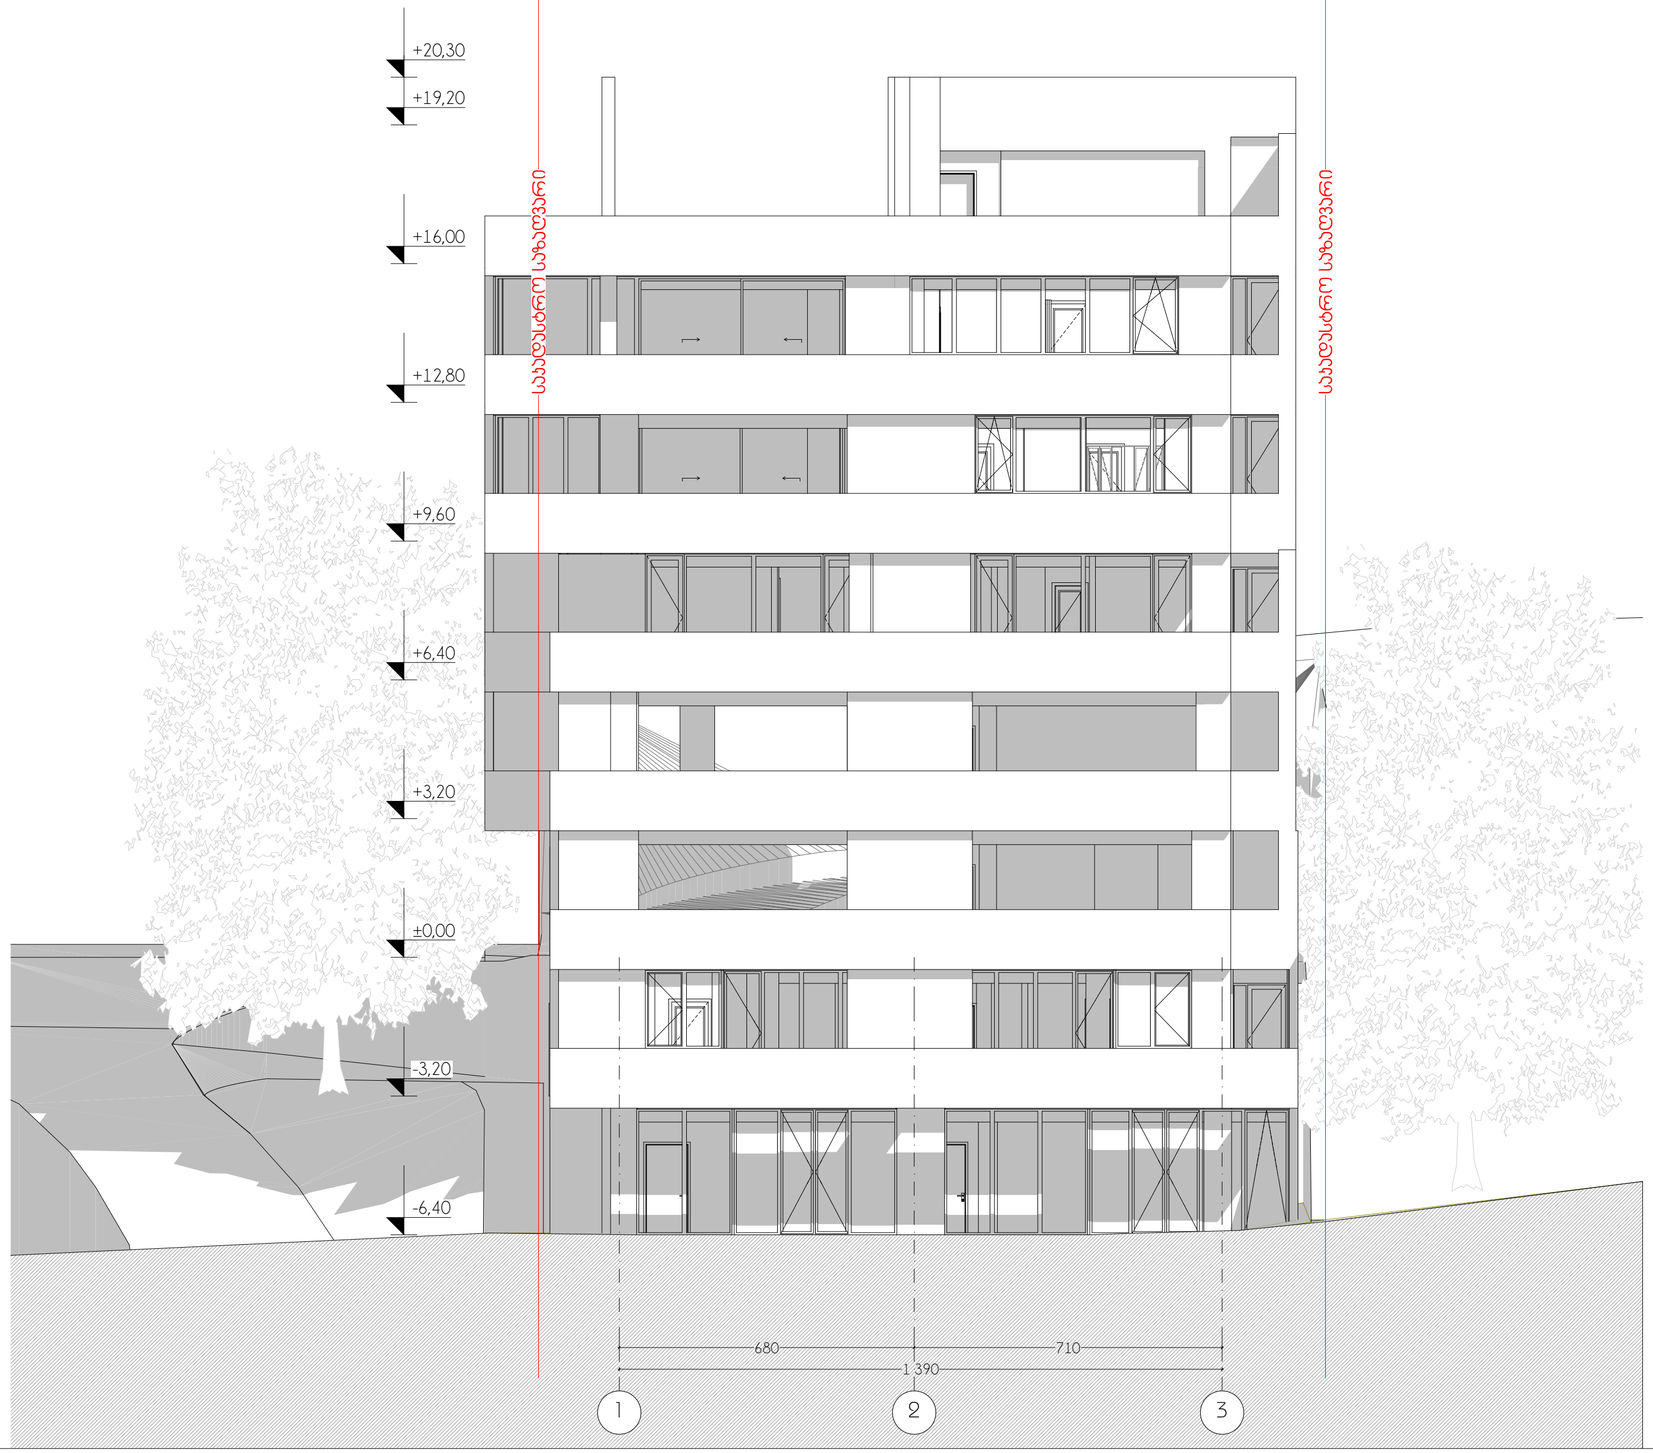

oda dezeen

პროექტი
მრავალბინიანი საცხოვრებელი სახლი

პროექტის მისამართი
ქ. თბილისი, ი.გამრეკელის ჭოჭა №35ა
ს/კ 01.14.02.025.092

მთავარი არქიტექტორი
სოფი ხოჭავა

არქიტექტორი
სოფი ხოჭავა

ნახაზი
ფასადი 1-3

მასშტაბი
1:100

მასალების ექსპლიკაცია

01 იაპონური დამწვარი ხე
02 ბეტონის ფაქტურა
03 ალუმინის ჯარ/ფანჯარა Ral 9011


01

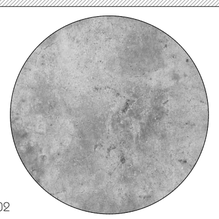
02

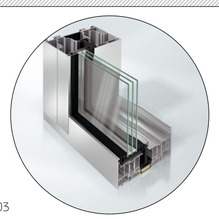
03

ფორმატი A2

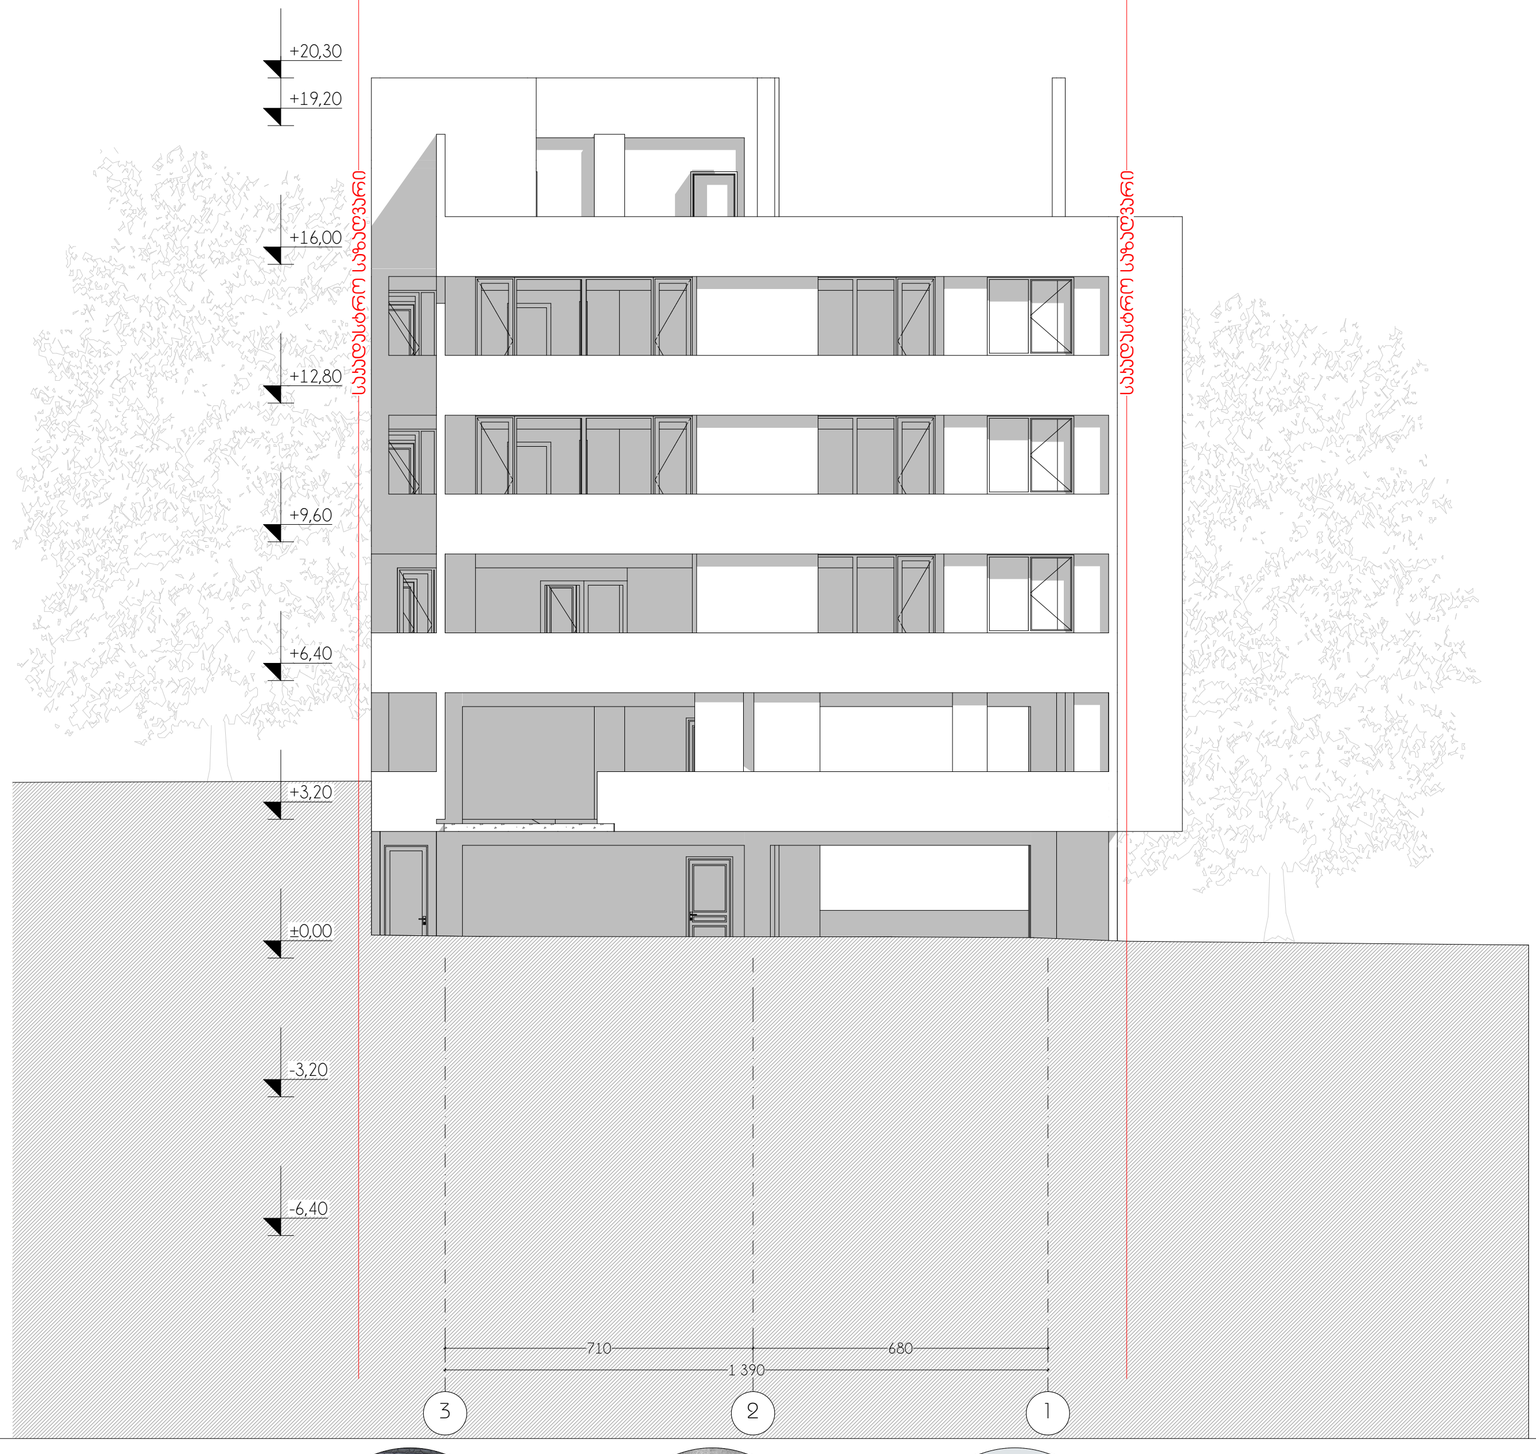

oda dezeen

პროექტი
მრავალბინიანი საცხოვრებელი სახლი

პროექტის მისამართი
ქ. თბილისი, ი.გამრეკელის ჭოჭა №35ა
ს/კ 01.14.02.025.092

მთავარი არქიტექტორი
სოფი ხოჭავა

არქიტექტორი
სოფი ხოჭავა

ნახაზი
ფასადი 3-1

მასშტაბი
1:100

მასალების ექსპლიკაცია

01 იაპონური დამწვარი ხე
02 ბეტონის ფაქტურა
03 ალუმინის კარ/ფანჯარა Ral 9011


01

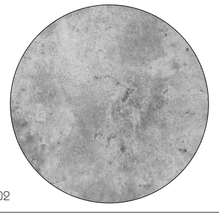
02

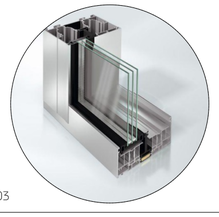
03

ფორმატი A2

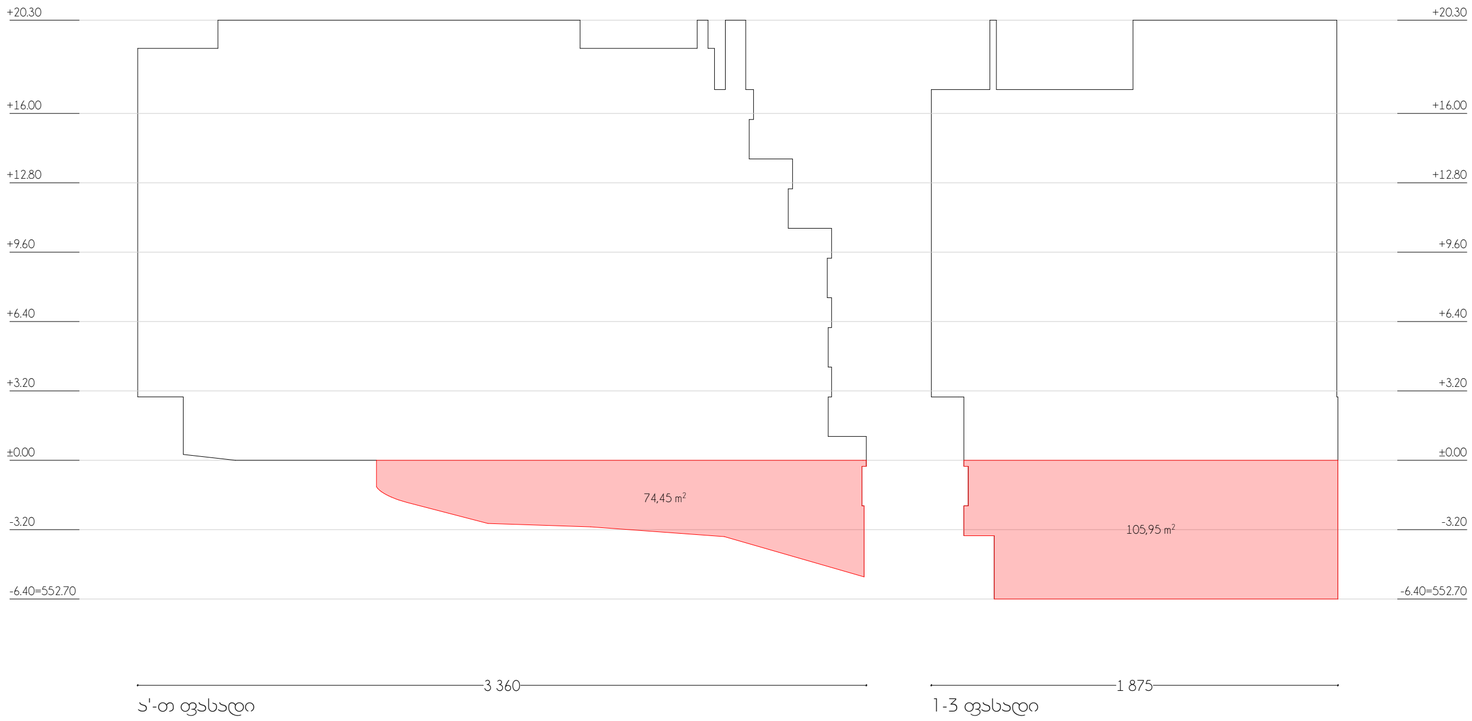

ა'-თ ფასადი

1-3 ფასადი

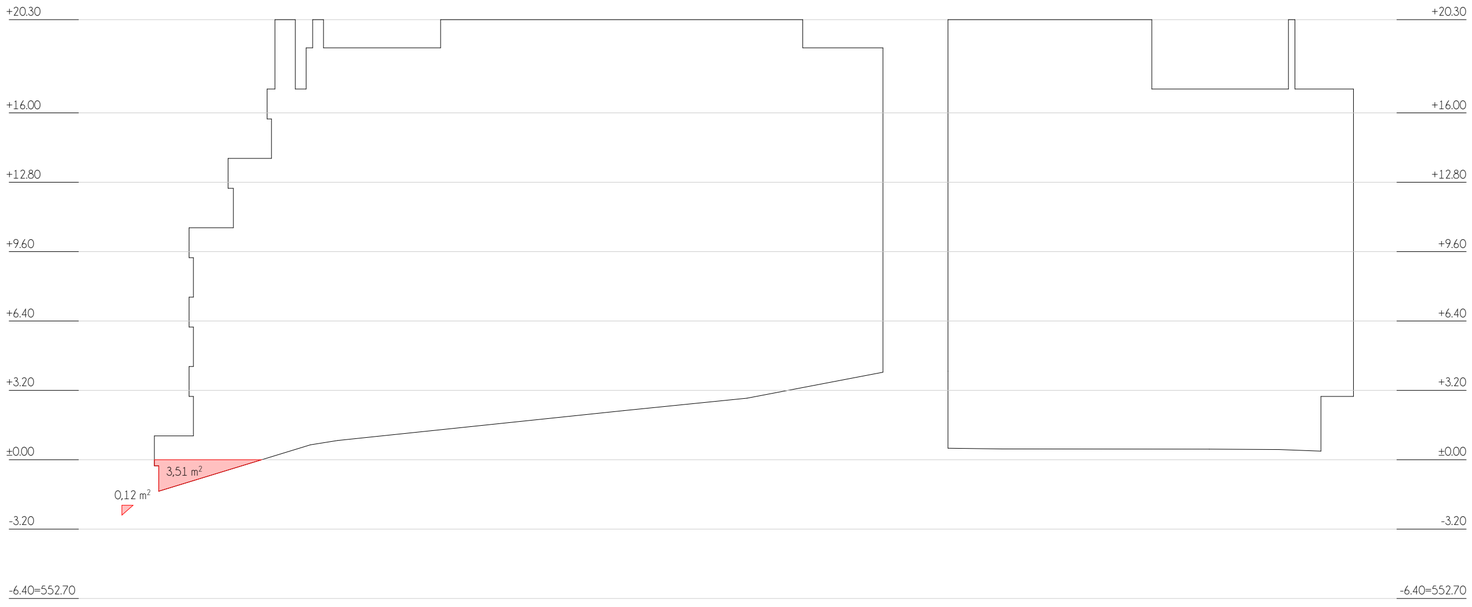

თ-ა' ფასადი

3-1 ფასადი

(74.45+105.95+0.12+3.51)/104.70=1.76

oda dezeen

პროექტი
მრავალბინიანი საცხოვრებელი სახლი

პროექტისმისამართი
ქ. თბილისი, ი.გამრეკელის ჭოჭა №35ა
ს/კ 01.14.02.025.092

მთავარი არქიტექტორი
სოფი ხოჭავა

არქიტექტორი
სოფი ხოჭავა

ნახაზი
საფასადე განშლა

მასშტაბი
1:200

ფორმატი A2