
# საქართველო

ქალაქი თბილისი, სოფელი წავკისი, რუსთაველის ქუჩა №44. 950.00კვ.მ არასასოფლო სამეურნეო დანიშნულების ს/კ №81.02.21.816 მიწის ნაკვეთის ტოპოგრაფიული

# გეგმა

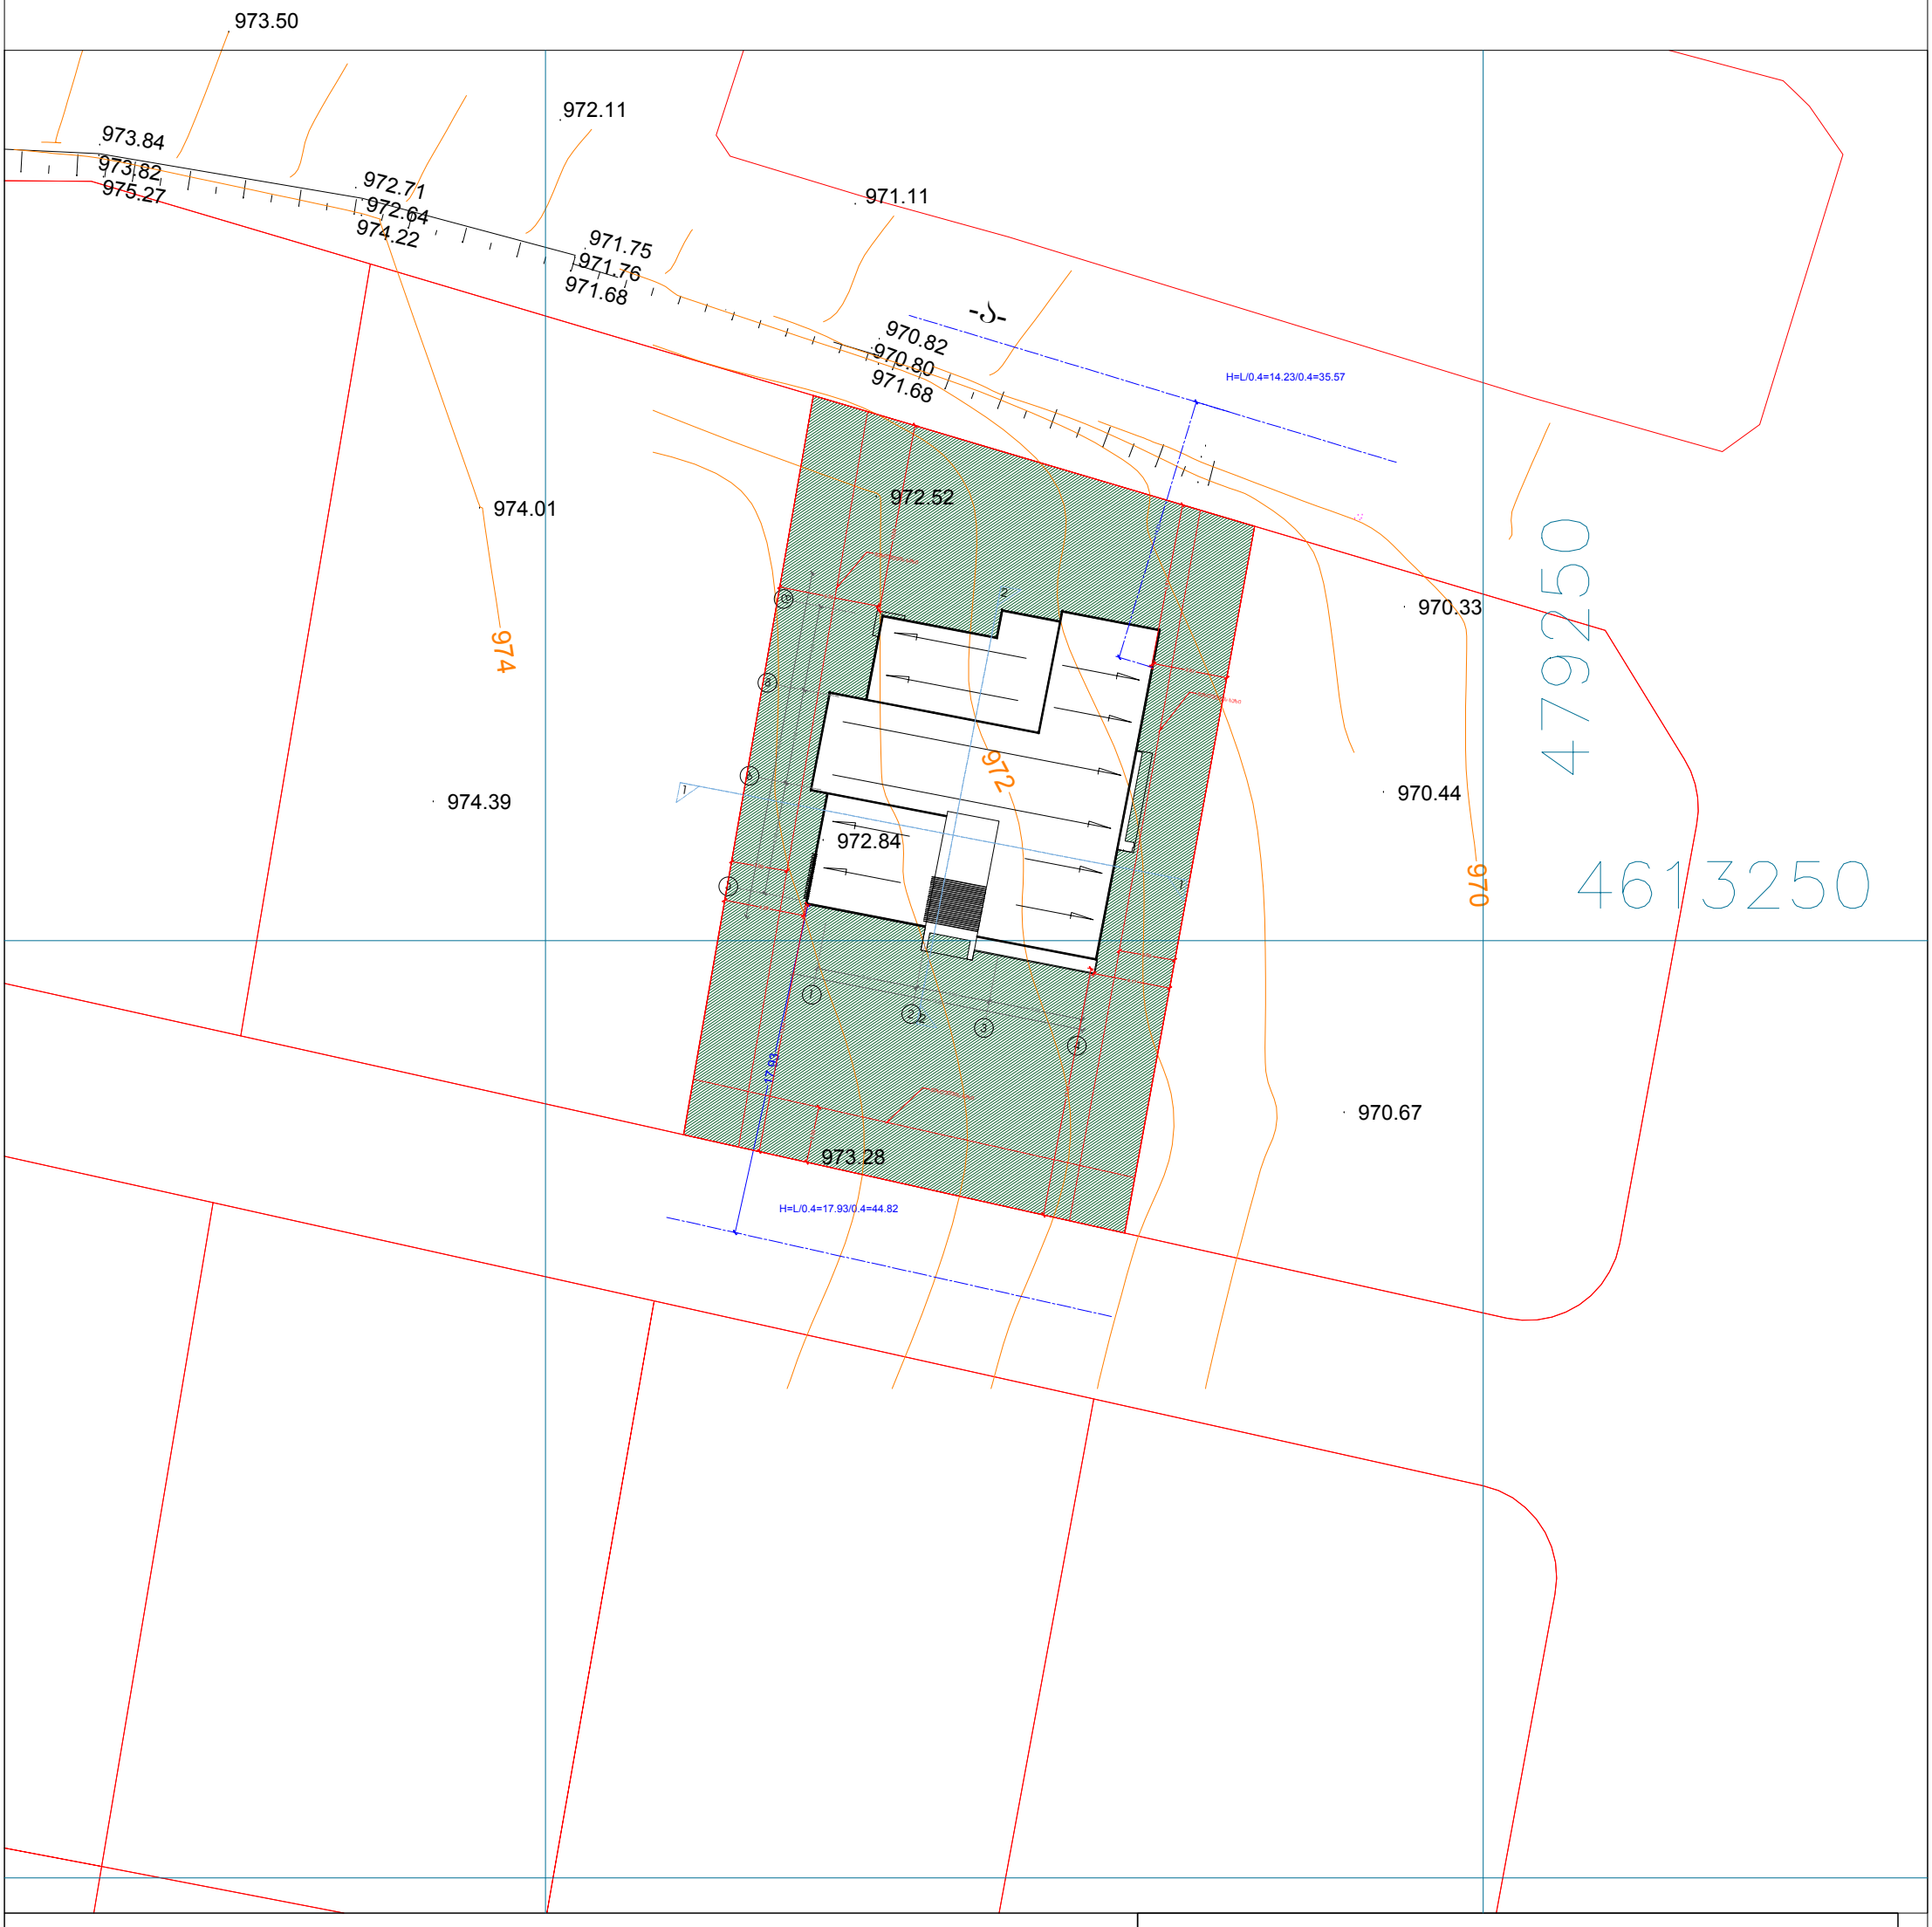


## პირობითი აღნიშვნები

WGS 1984-ის კოორდინატთა სისტემის UTM პროექცია

| | | | |
|---|---|---|---|
| ძს | საცხ. შენობა | ბორდიული | ჭიშკარი |
| ძა | არასაცხ. შენობა | ხის ღობე | ბეტონი |
| | ფარდული | ღობე | წყალგაყვანილობა |
| | მშენებარე შენობა | ქვის კედელი | კავშირგაბმულობა |
| | სატრანსფორ. ჯიხური | კედელი | ელ. ქსელები |
| | ხეები | ფლატე | ბუნებრივი აირი |
| | გარე განათება | რკინიგზა | სადრენაჟო ინფრასტრუქტურა |
| | | სამეთვალყურეო ჭები | ინტერნეტ ქსელი |
| | | ელ. გადამცემი ხაზი | |

შენიშვნა:1) ——— ნაკვეთის საზღვარი (თუ იგი არის ნახაზზე) მითითებულია დამკვეთის მიერ

2) მიწის სამუშაოების შესრულებისას შეატყობინეთ კომუნიკაციის წარმომადგენლებს



შპს „ბიემჯი გრუპ“
საქართველო, თბილისი, შარტავას ქუჩა 14
მობ: 598 667070; 577 158039


LTD `BMG GROUP~
14 Sartava St. Tbilisi, Georgia


| | | |
|---|---|---|
| ტექნიკური დირექტორი: | | ზ. ბასილაძე |
| აზომა: | | მ.ბოლქვაძე |
| დახაზა: | | მ.ბოლქვაძე |
| დამკვეთი: | | შპს "ტოპ ჰილ" |
| მაშტაბი: 1:500 | | 02.10.2020 |

H=L/0.4=14.23/0.4=35.57

H=L/0.4=17.93/0.4=44.82

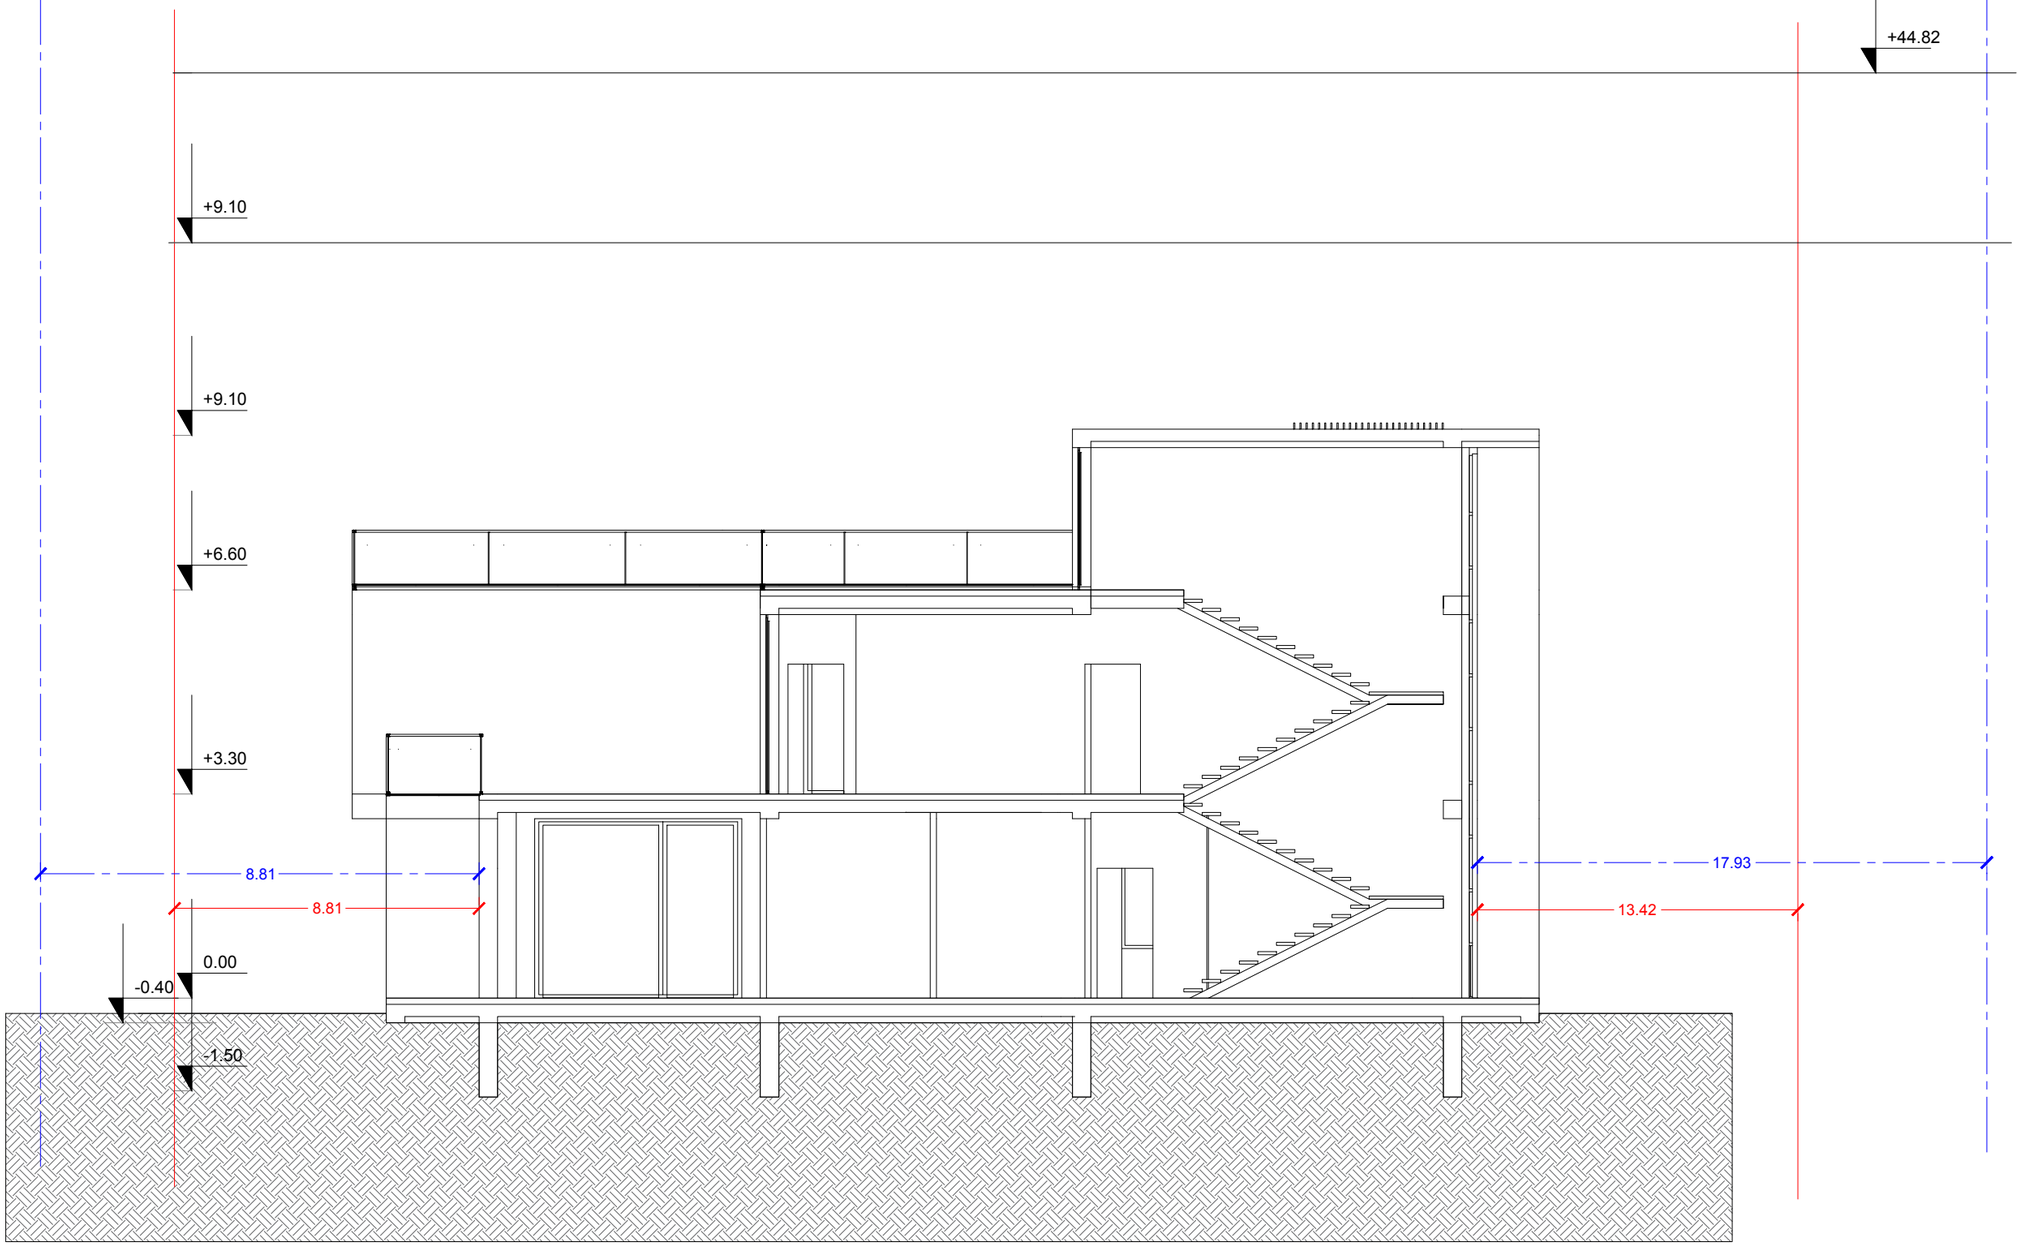

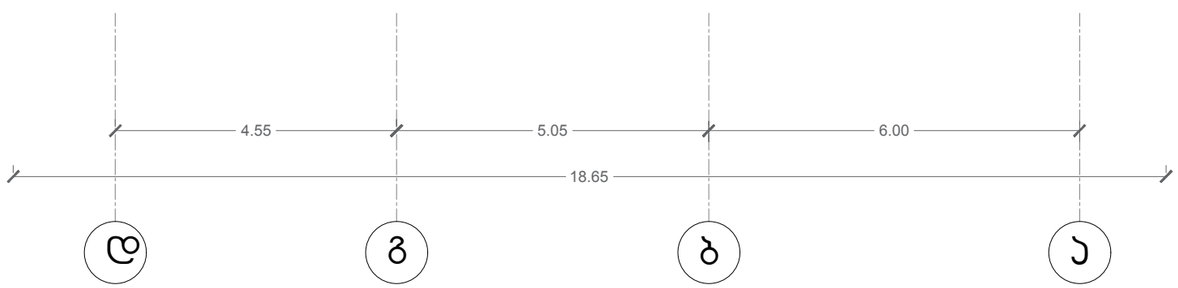

S·p·s. "biemji grup "
L.T.D "BMG GROUP"
s/k 406128239
Sartavas quCa #14
598 66 70 70
557 98 08 99
groupbmg@yahoocom


Img_BFAB4DB2 BFAB4DB2.bmp

| | |
|---|---|
| ობიექტის მისამართი | თბილისი, სოფელი წავკისი, რუსთაველის ქ. №44 |
| ნახაზის დასახელება | სიმაღლის სქემა |

| | | |
|---|---|---|
| ტექნიკური დირექტორი | | ზ. ბასილაძე |
| არქიტექტორი | | ც. ომსარაშვილი |
| დაინტერესებული პირი | | შ.პ.ს. "ტოპ ჰილ" |
| | | |
| მასშტაბი | 1:100 | ფურცელი A-3 |
| თარიღი | თარიღი | |