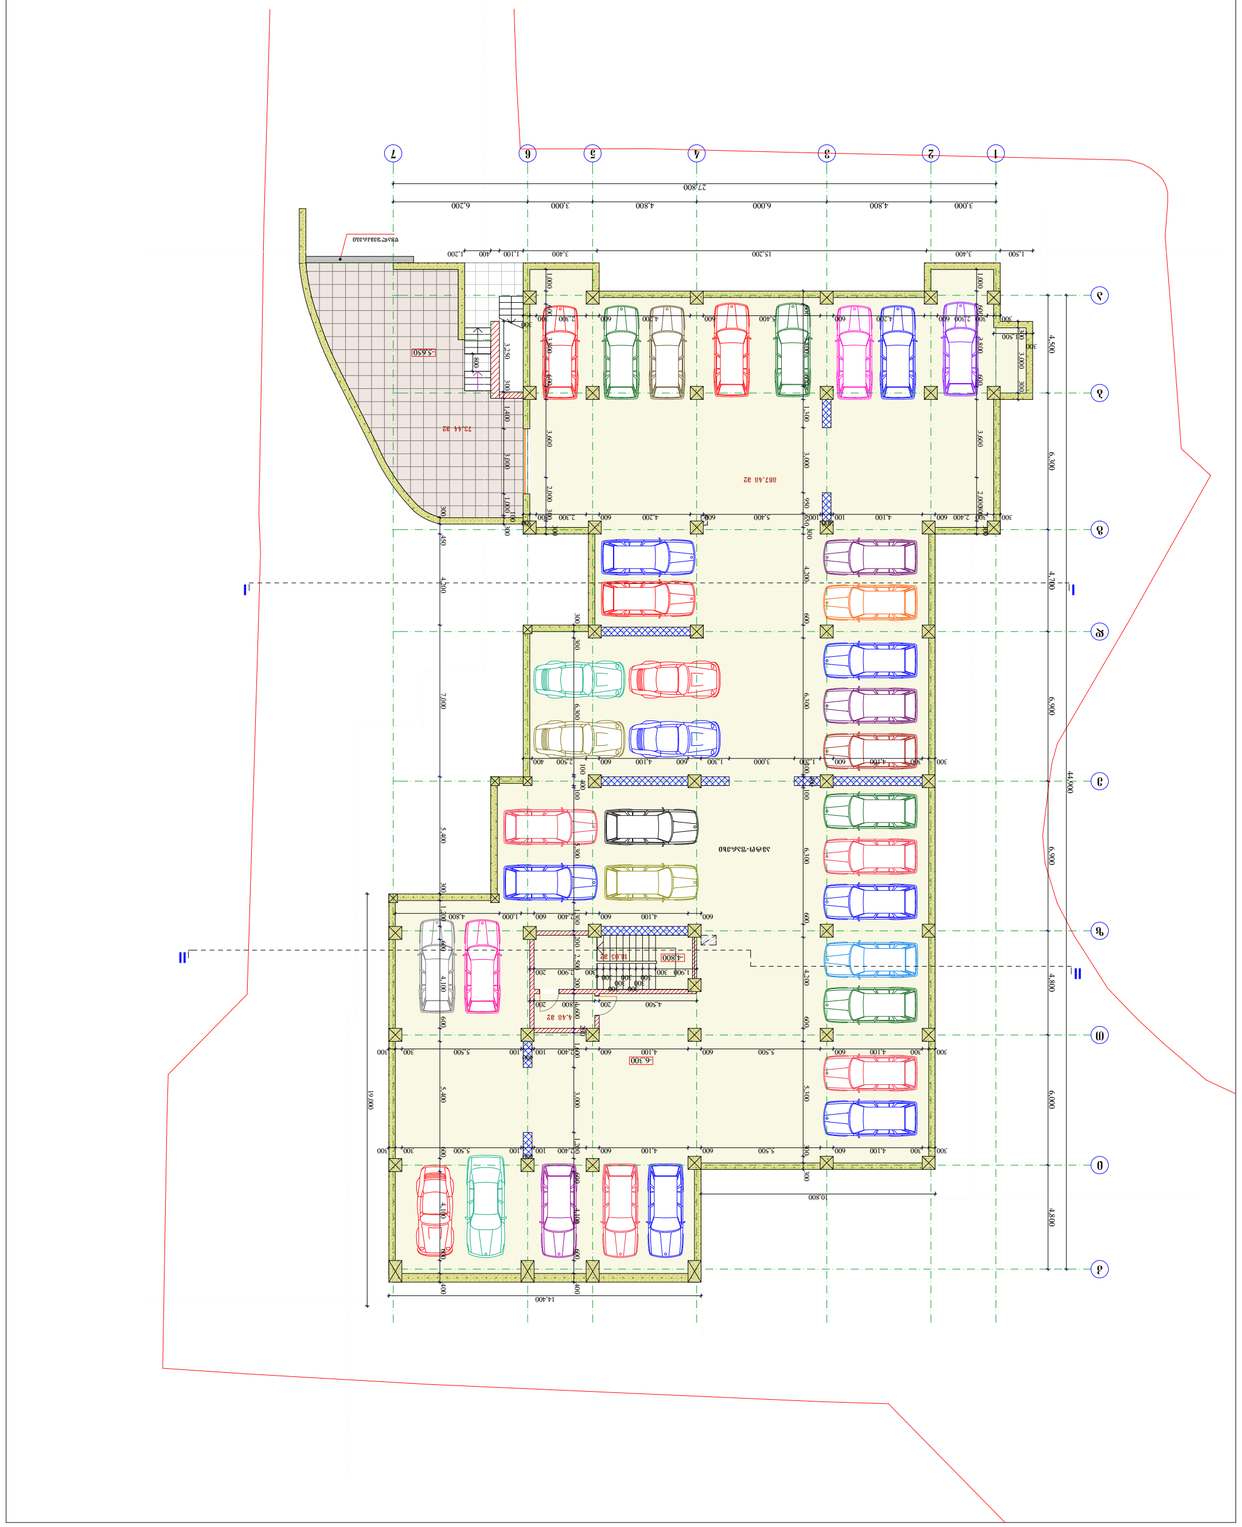

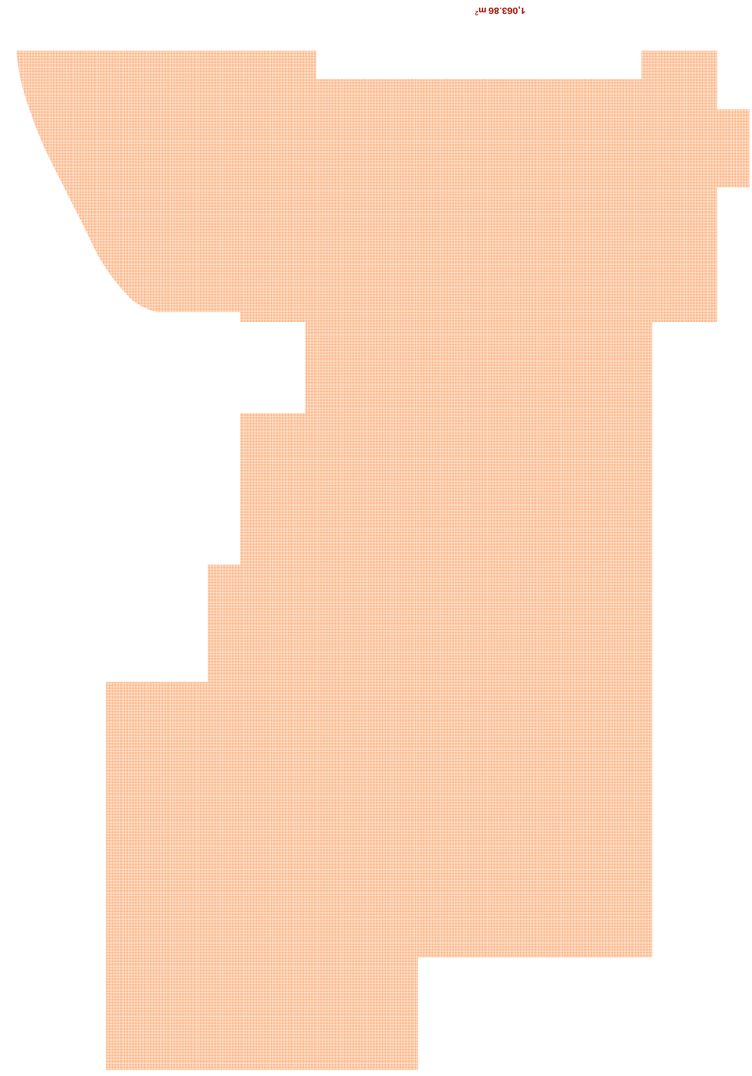








ზომა	ფორმატი	ხელმოწერა	გვერდი

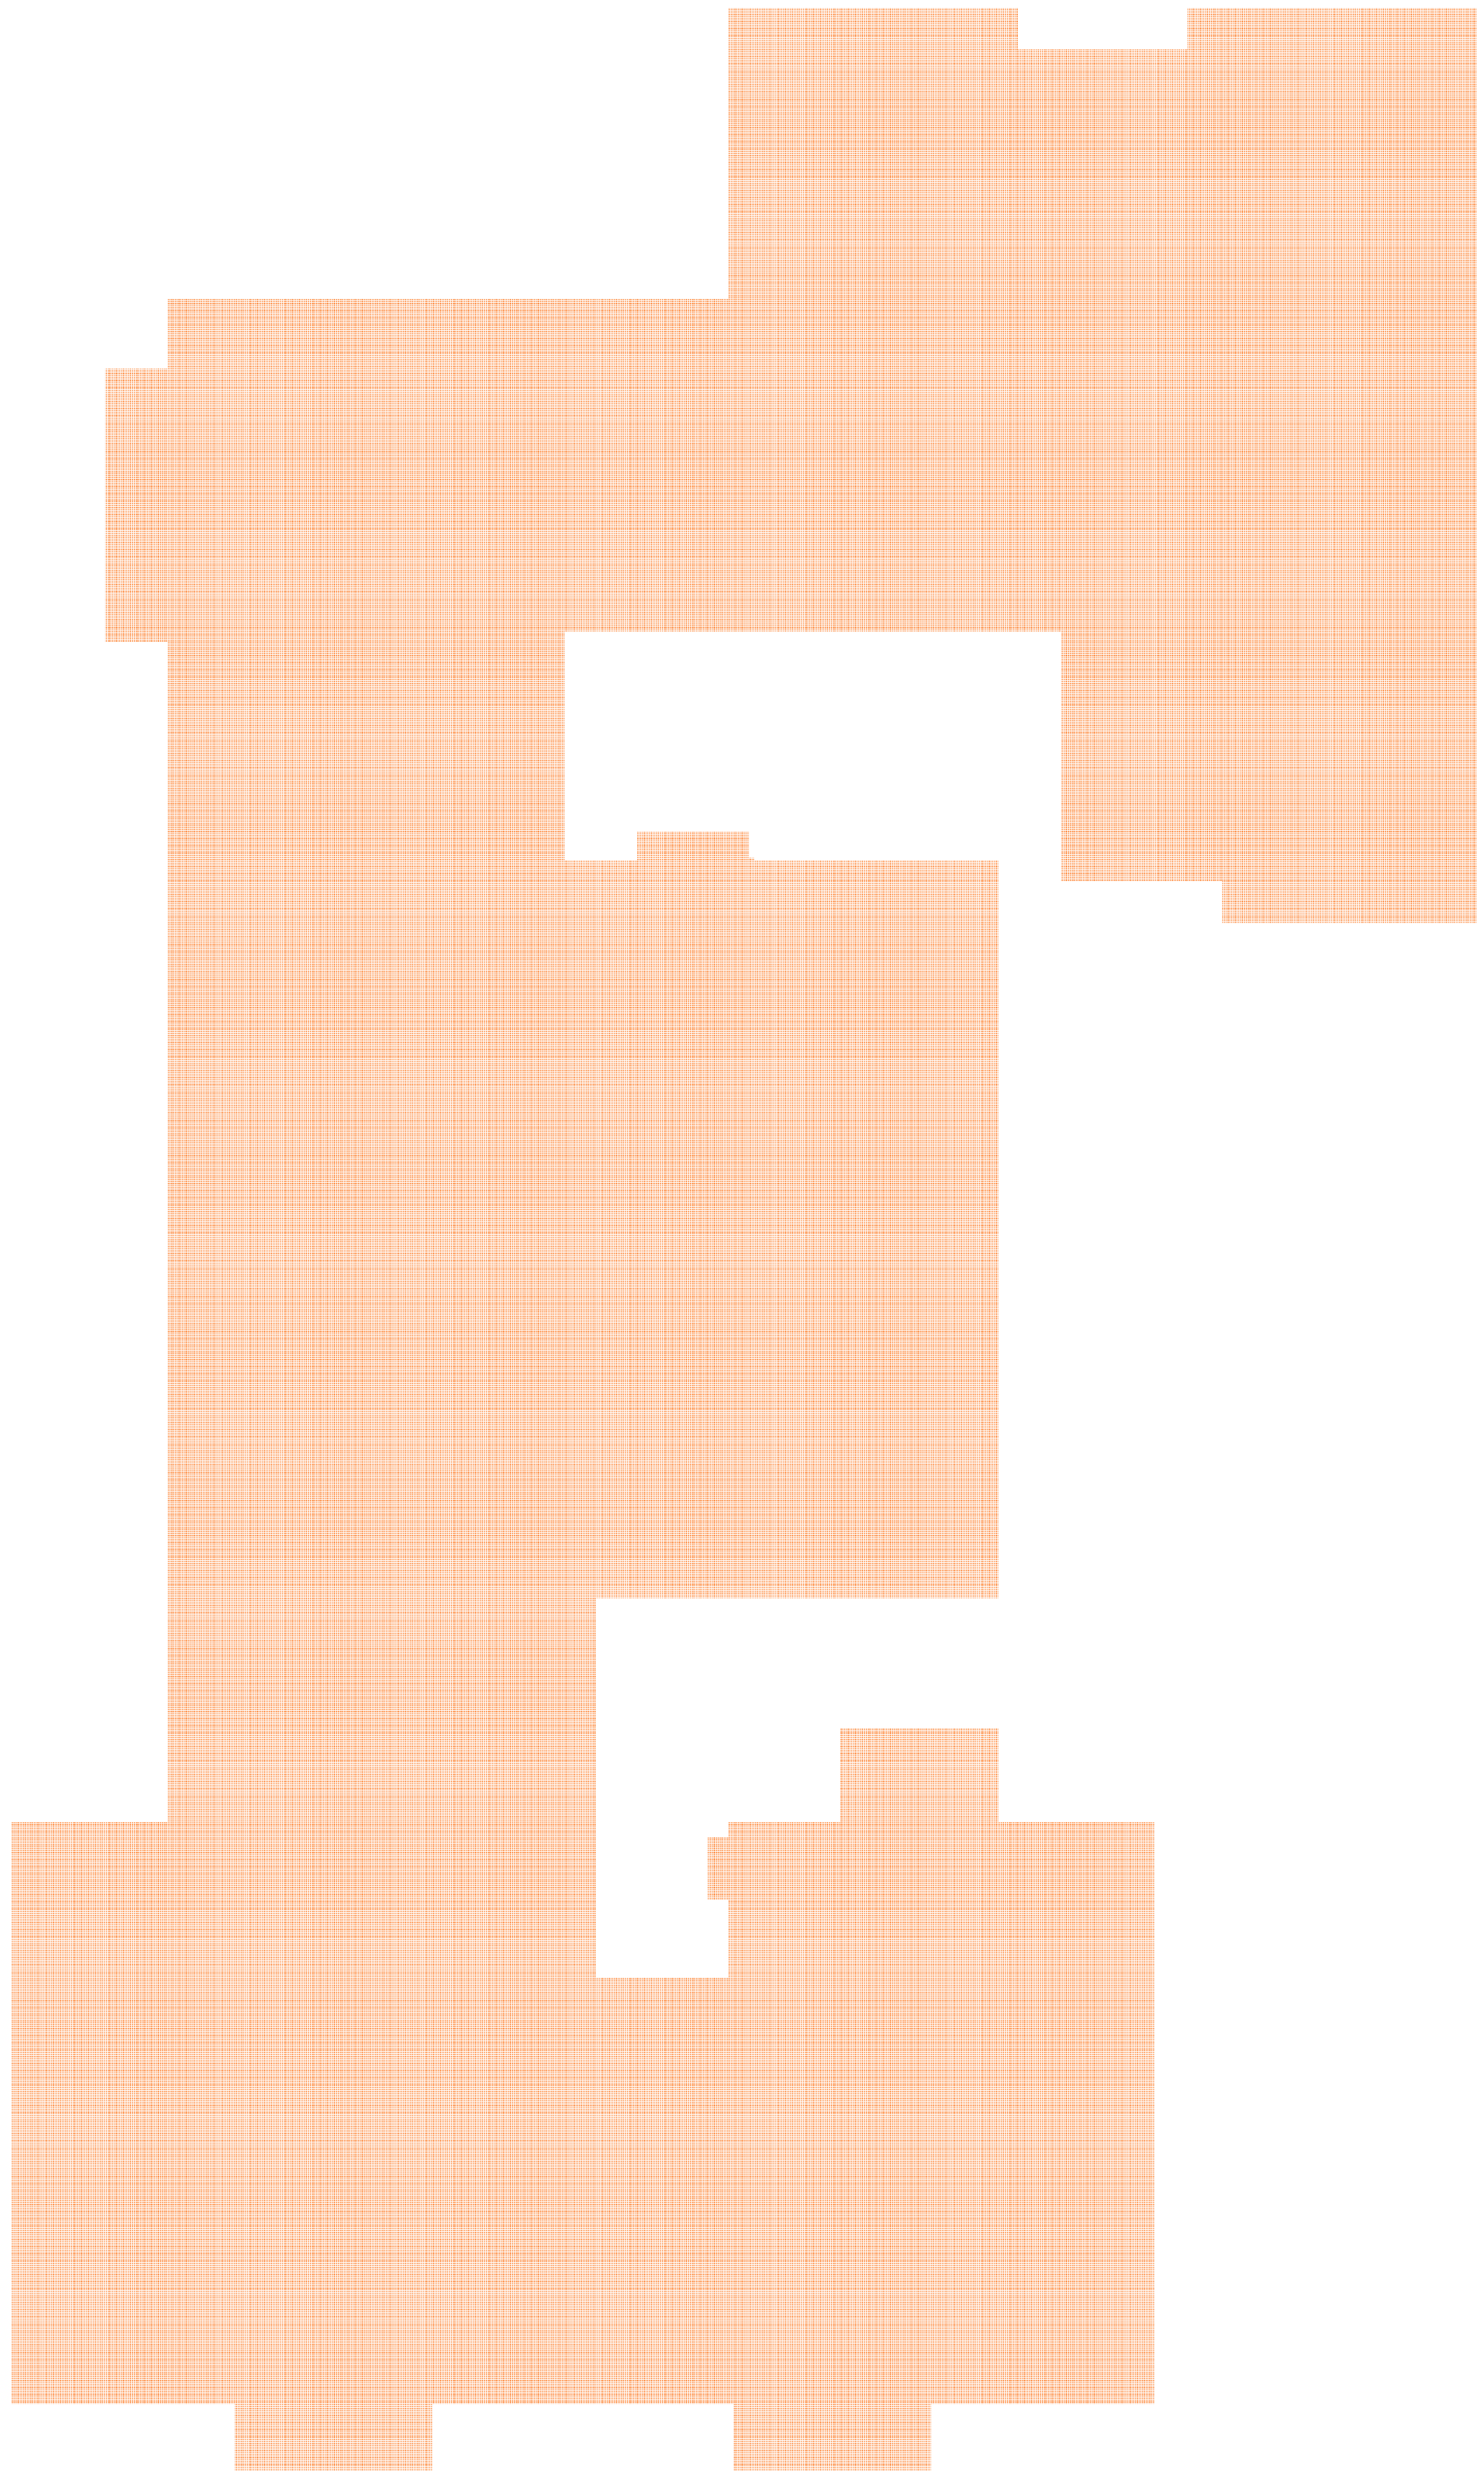

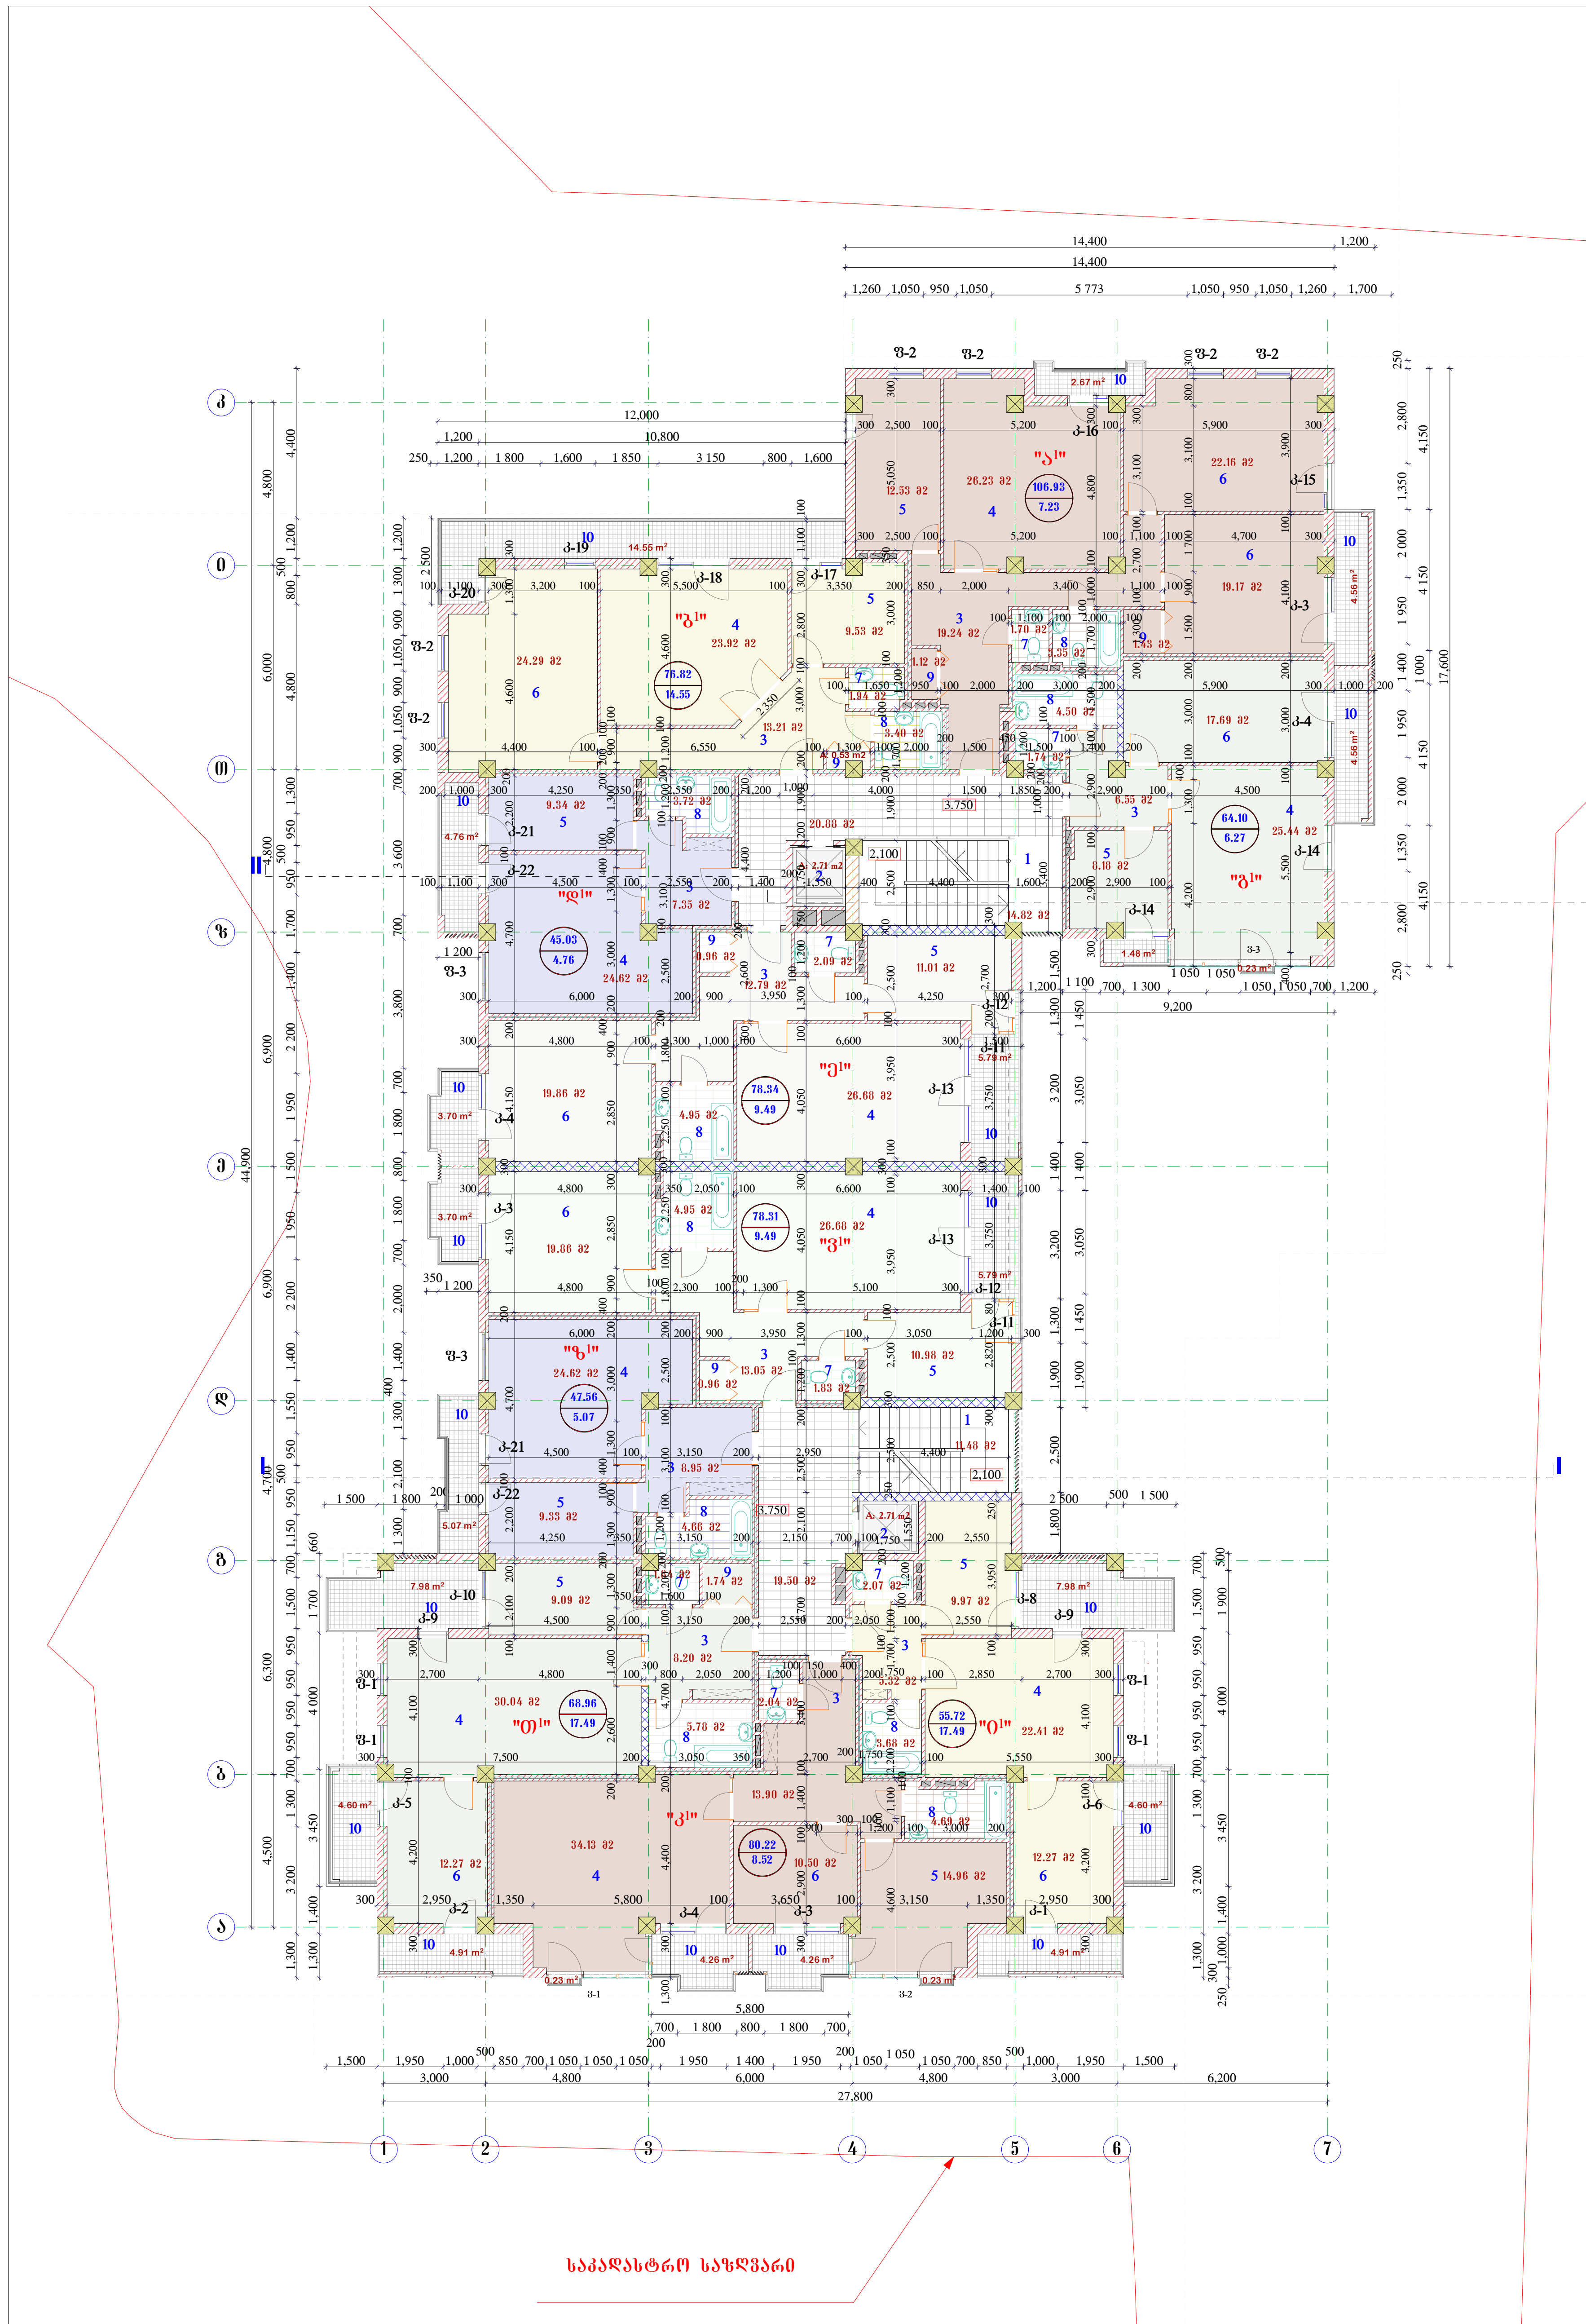

ექსპლიკაცია

1. -----კიბის უჯრედი
2. ------ლიფტი
3. ---- ჰოლი
4. ---- საერთო ოთახი
5. ------სამზარეულო
6. ------საძინებელი
7. ------ტუალეტი
8. ------აბაზანა
9. ------გარდერობი
10. -----აივანი

შენიშვნა

1. სართულის ინტენსივობის კოეფიციენტის საანგარიშო ფართი ------- 840.1 მ²

შ.პ.ს. „არკოდი"	დაკვეთა: № 02/13	მასშტაბი: 1 : 200, 2013 წ.	ვაკე-საბურთალოს რაიონი, ვაშლიჯვარი, მედვინეობის ინსტიტუტის მიმდებარე ტერიტორია		
დირექტორი		ვ. გიორგაძე	მრავალბინიანი საცხოვრებელი სახლი (კორექტირება)	სტადია	ფურც. / რაოდენ.
პრ. ავტორი		ი. საბანაძე		მ. პ.	ა - 4 / 21
შეასრულა		ვ. გიორგაძე	მეორე სართულის გეგმა	დამკვეთი: ინდ. მეწარმეთა ამხანაგობა "ედემი"	

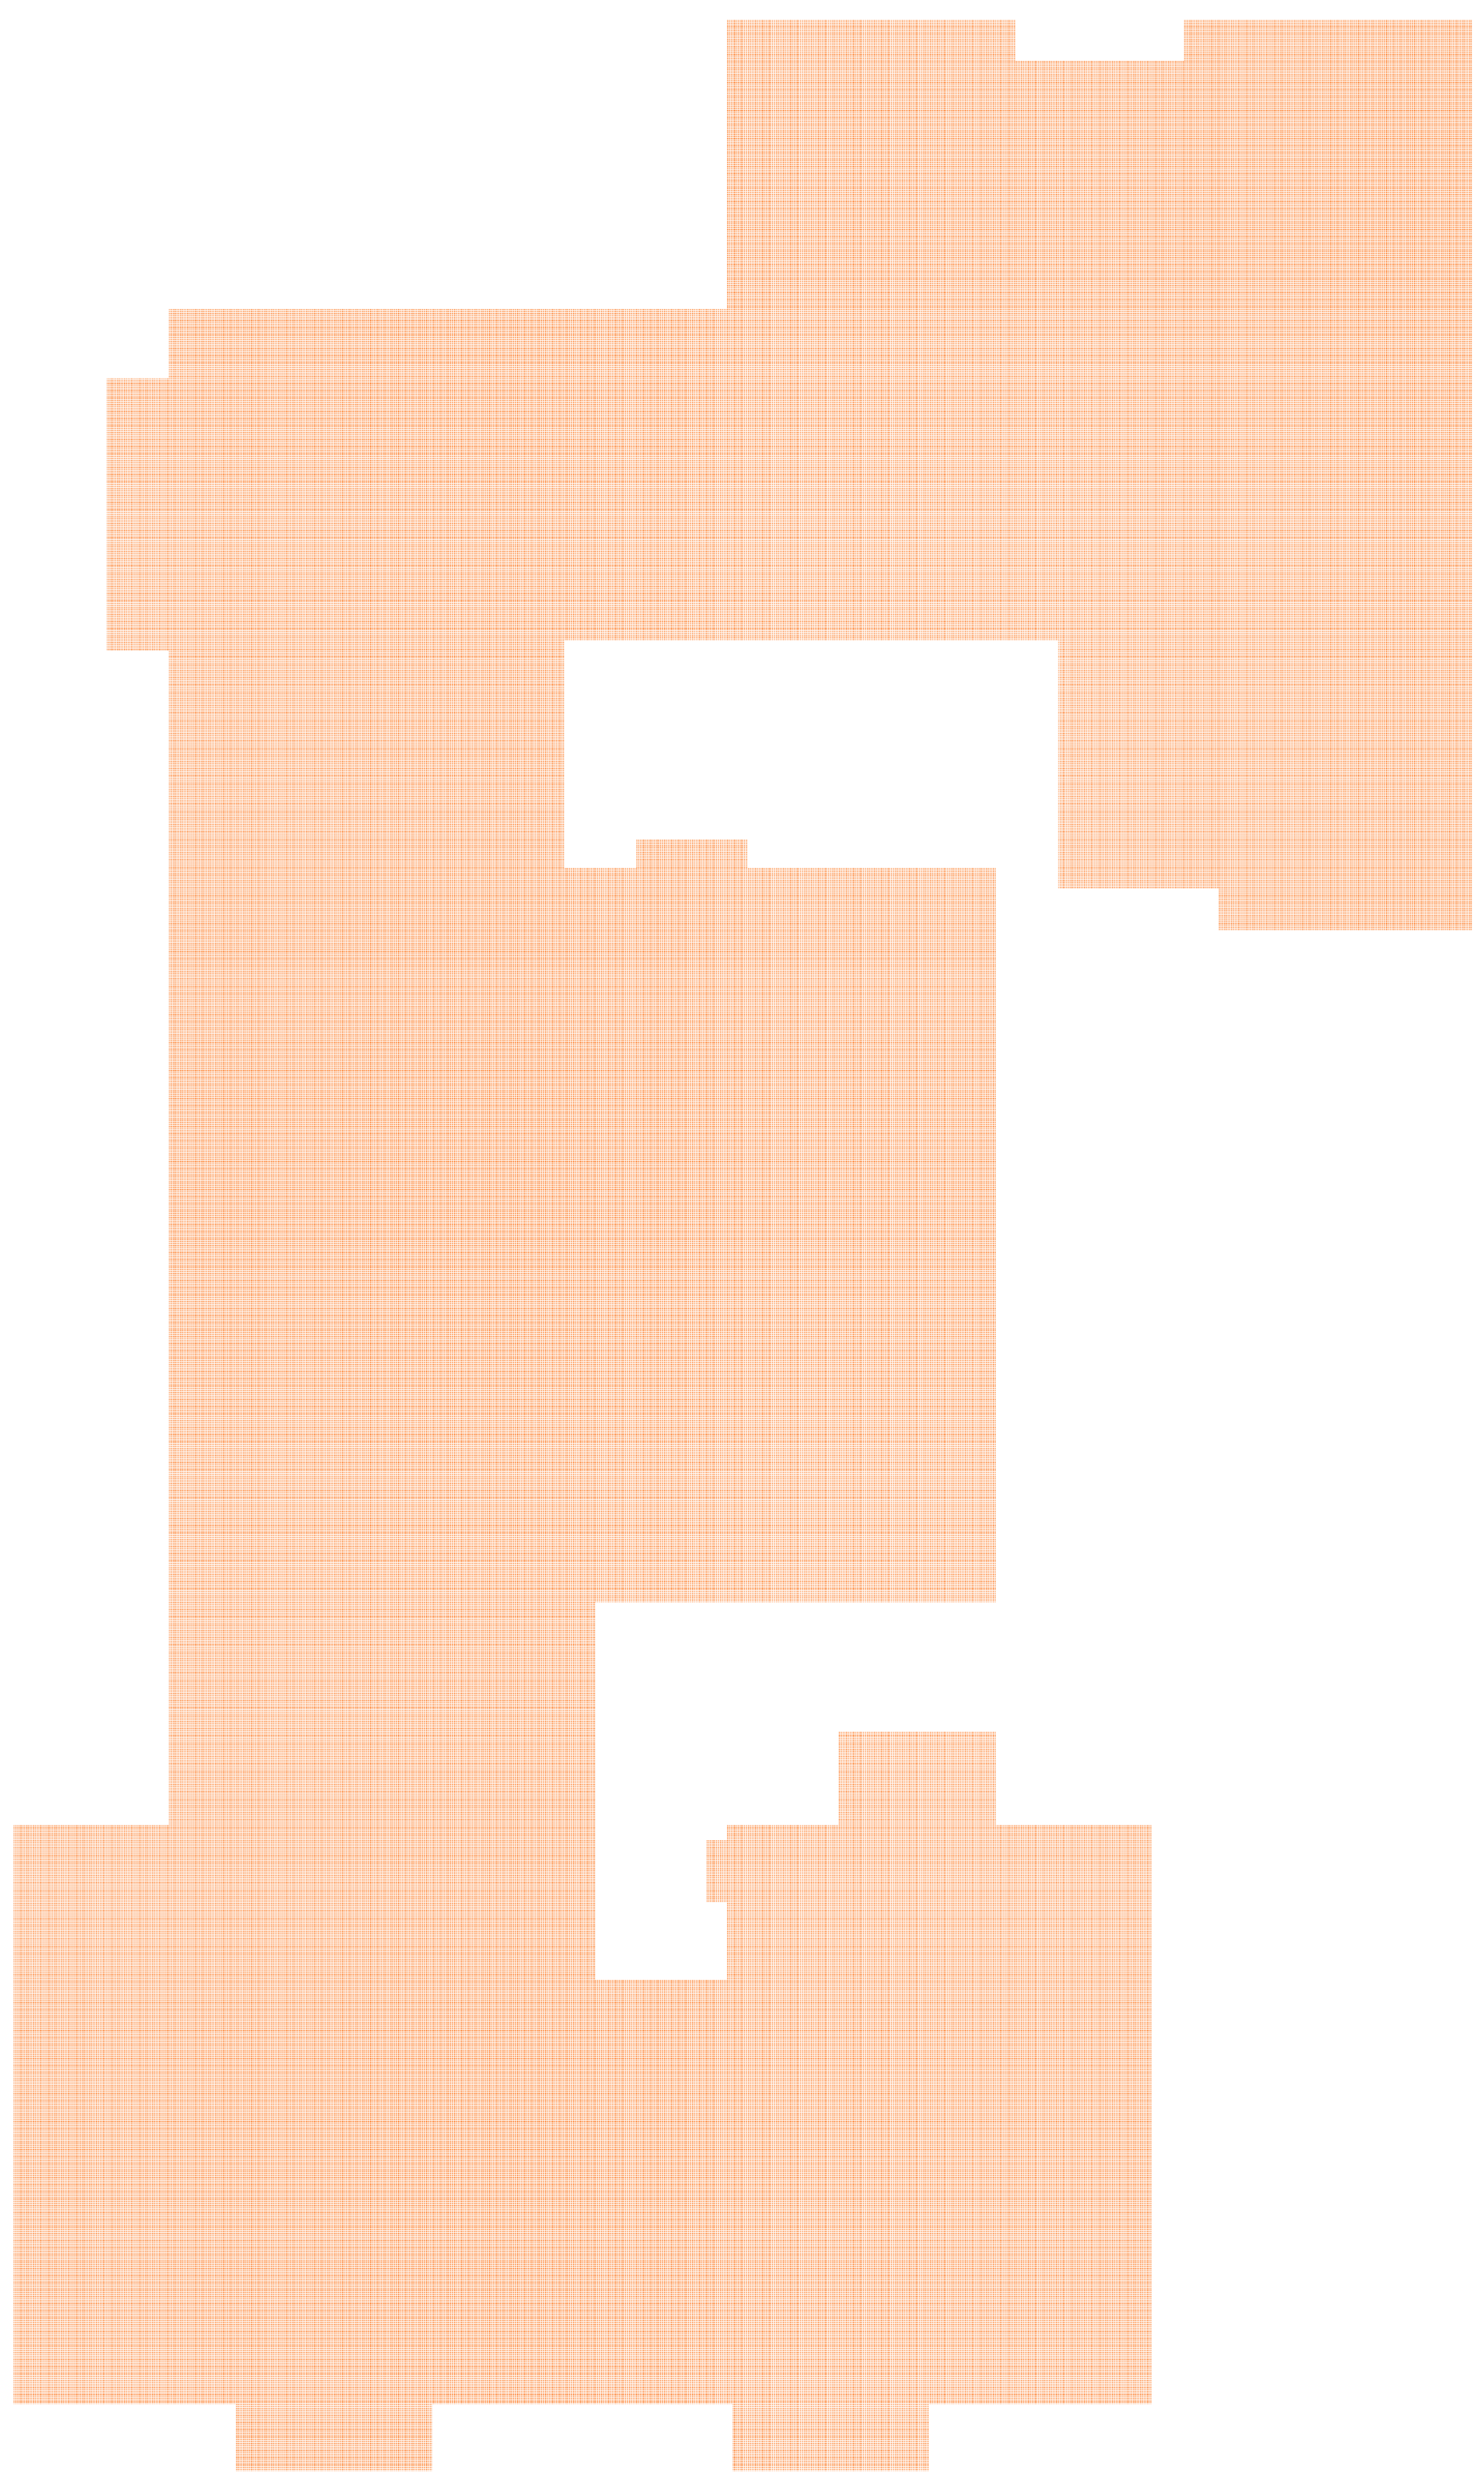

840.07 m²

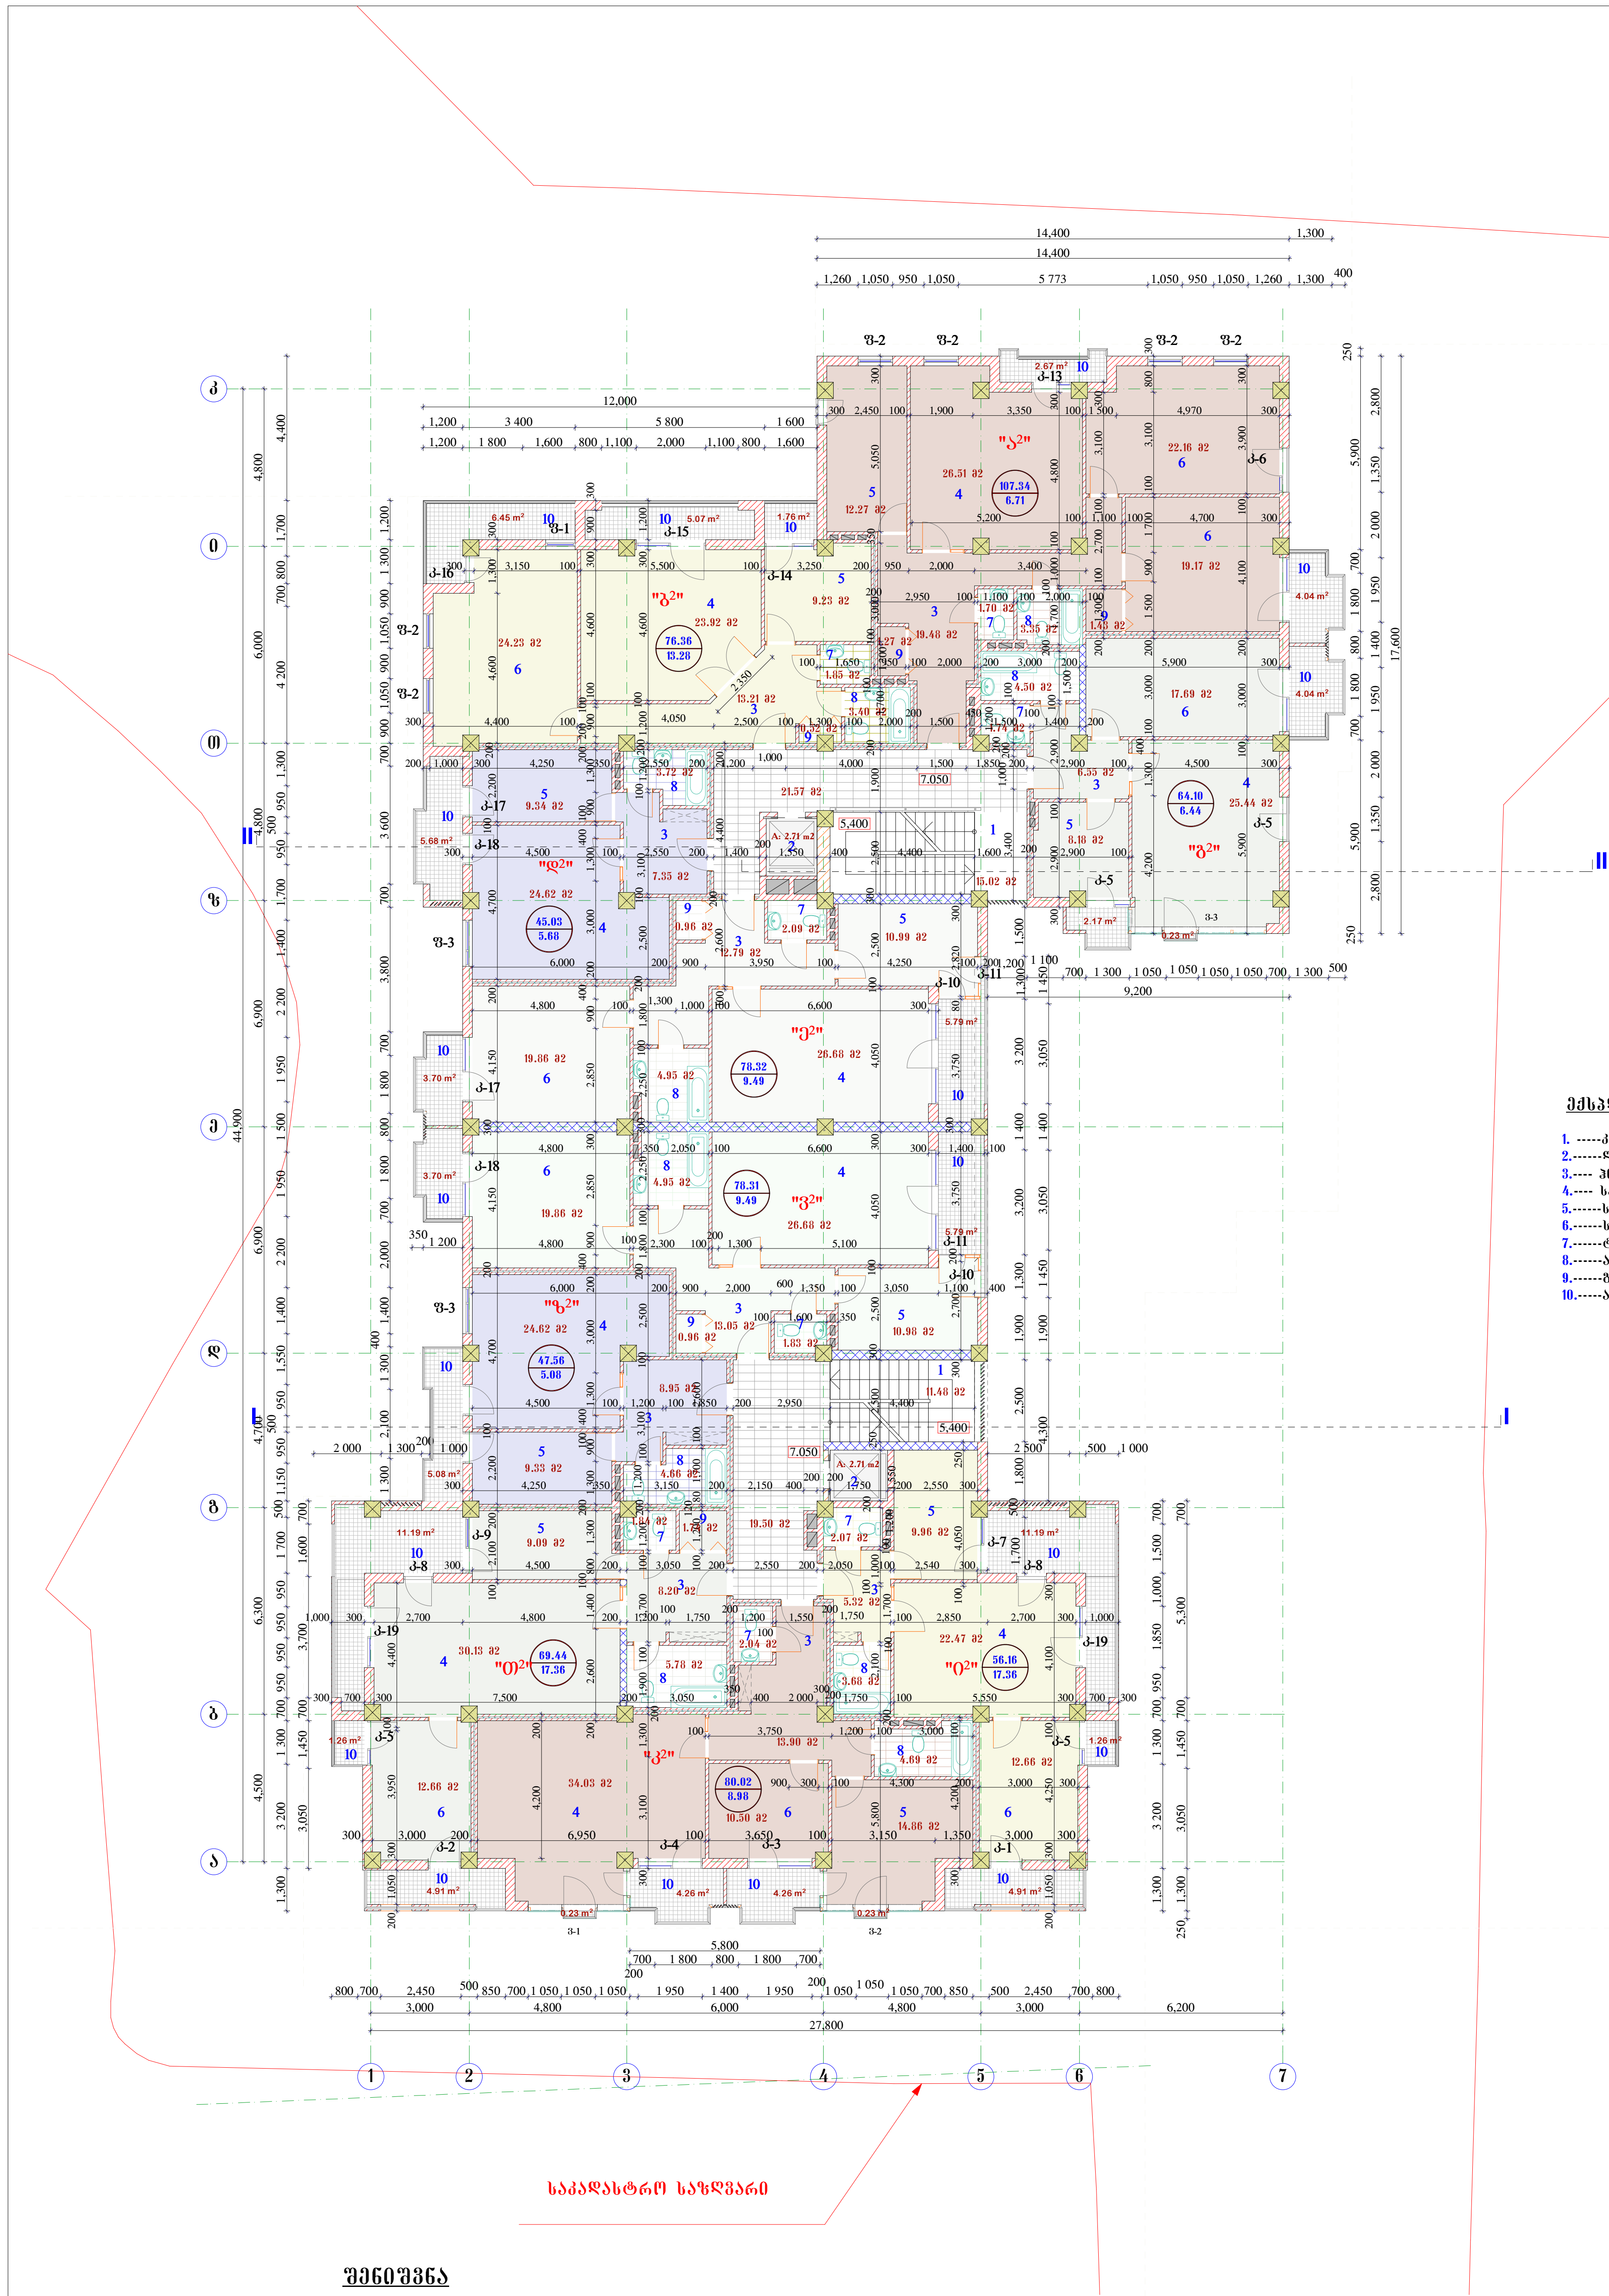

ექსპლიკაცია

1. -----კიბის უჯრედი
2. ------ლიფტი
3. ---- ჰოლი
4. ---- საერთო ოთახი
5. ------სამზარეულო
6. ------საძინებელი
7. ------ტუალეტი
8. ------აბაზანა
9. ------გარდერობი
10. -----აივანი

შენიშვნა

1. სართულის ინტენსივობის კოეფიციენტის საანგარიშო ფართი ------- 840,1 მ²

შ.პ.ს. „არკოდი"	დაკვეთა: № 02/13	მასშტაბი: 1 : 200 / 2013 წ.	ვაკე-საბურთალოს რაიონი, ვაშლიჯვარი, მეღვინეობის ინსტიტუტის მიმდებარე ტერიტორია			
დირექტორი		ვ. გიორგაძე	მრავალბინიანი საცხოვრებელი სახლი (კორექტირება)	სტადია	ფურც.	რაოდენ.
პრ. ავტორი		ი. საბანაძე		მ. პ.	ა - 5	21
			მესამე სართულის გეგმა			
				დამკვეთი: ინდ. მენაშენეთა ამხანაგობა "ედემი"		
შეასრულა	[signature]	ვ. გიორგაძე				

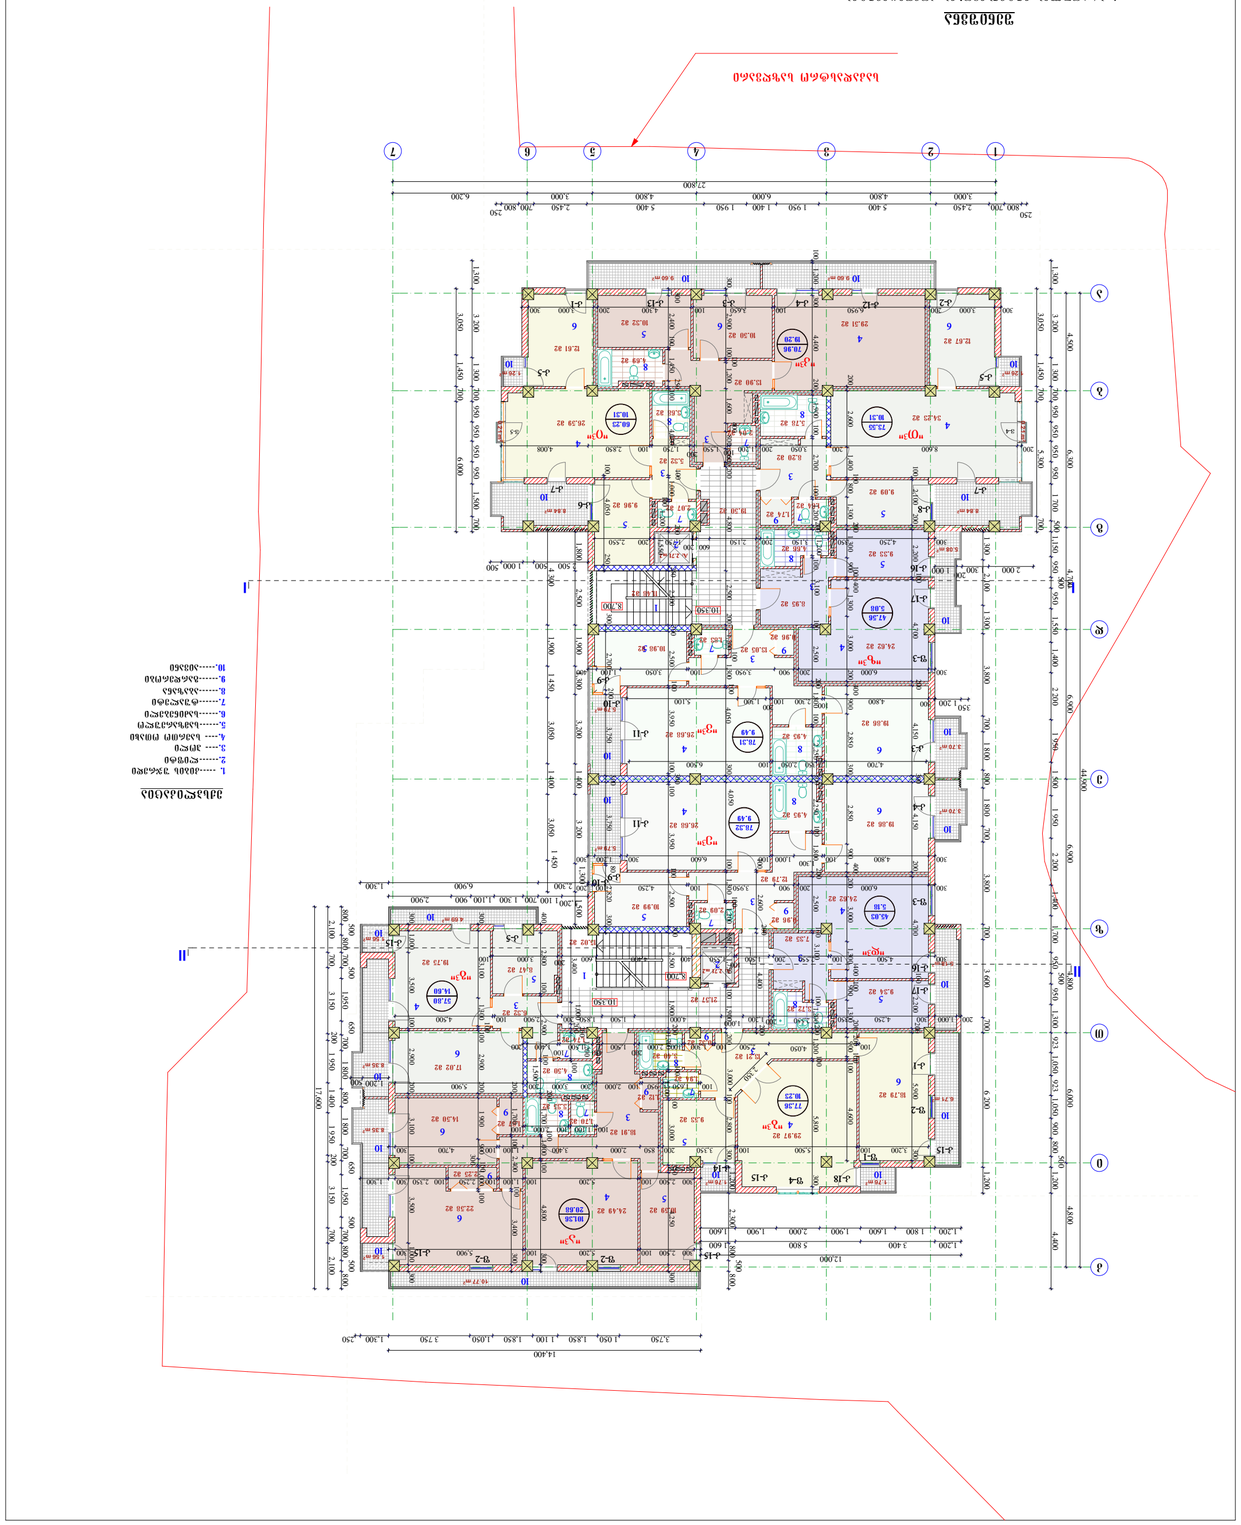











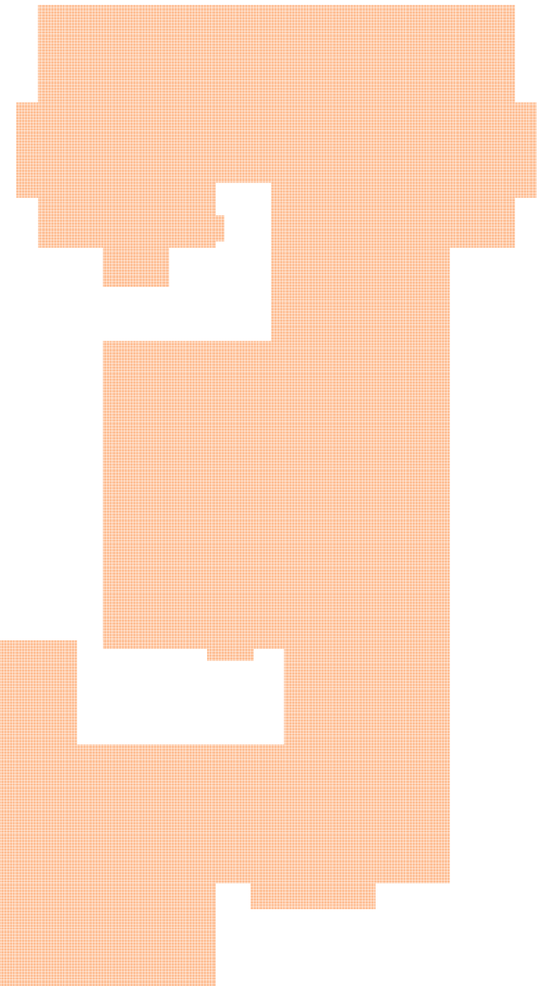

ვიზირება


		მასშტაბი:	1 : 200
			2013 წ.






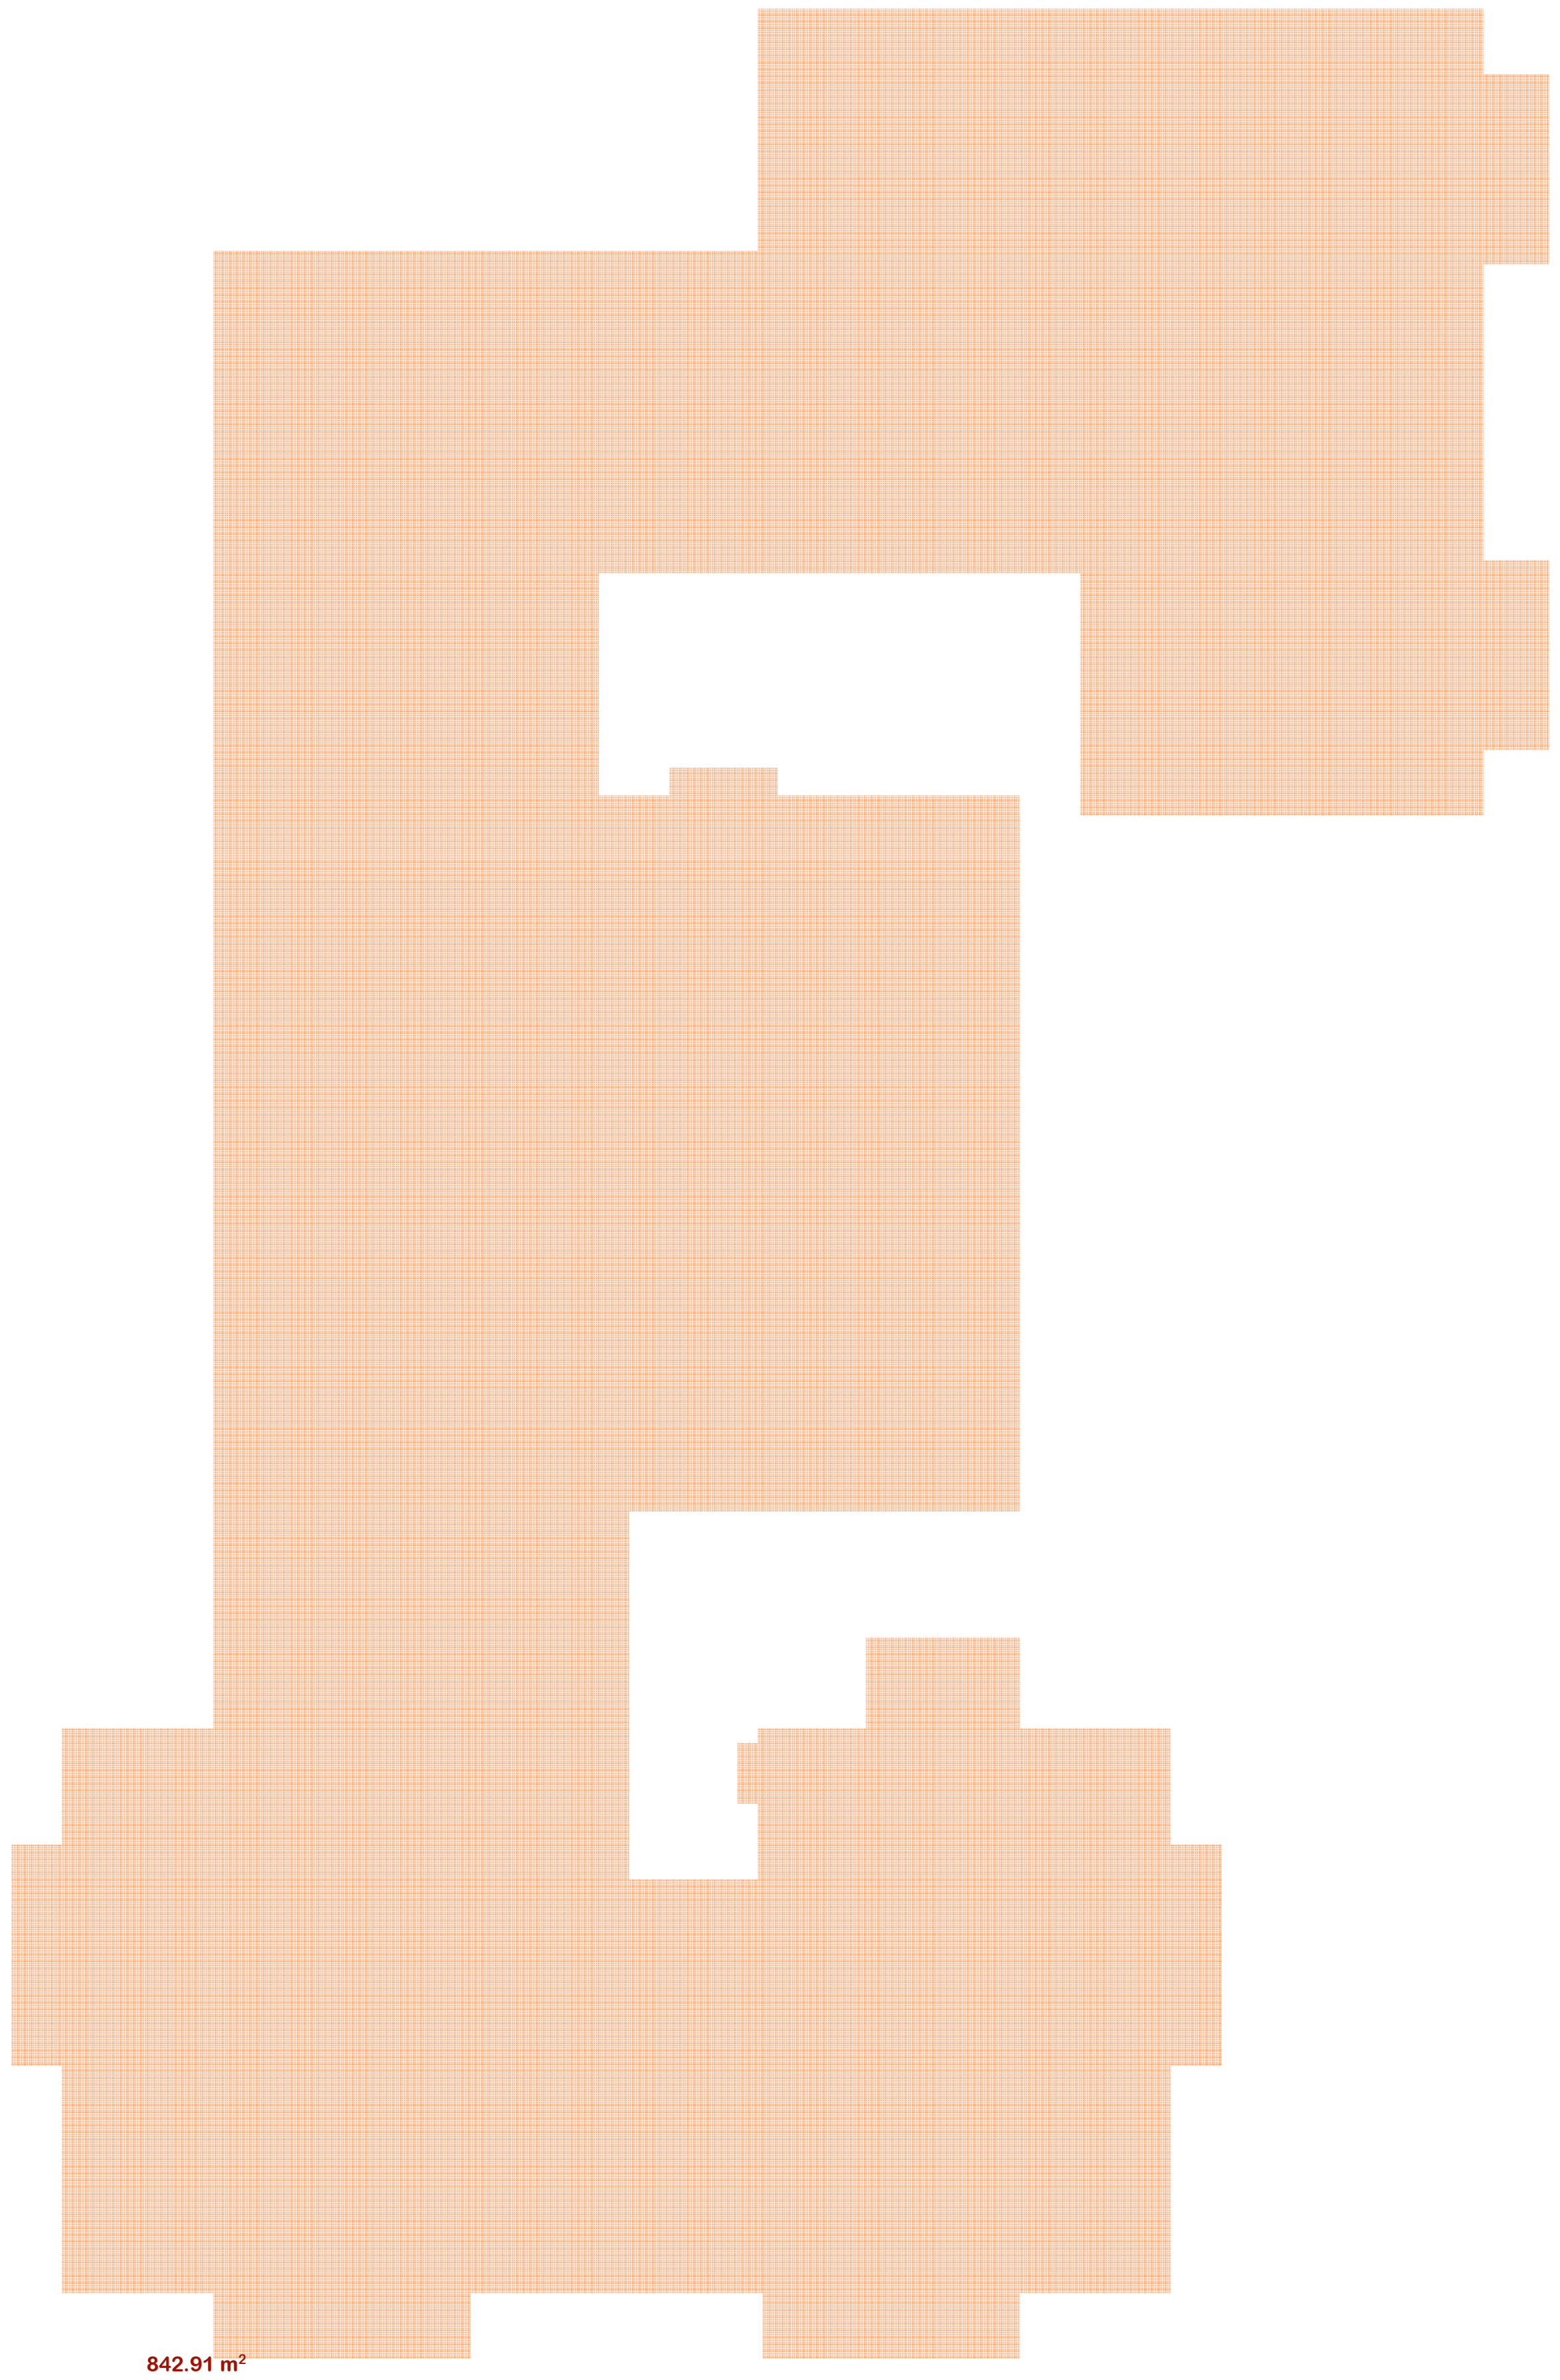

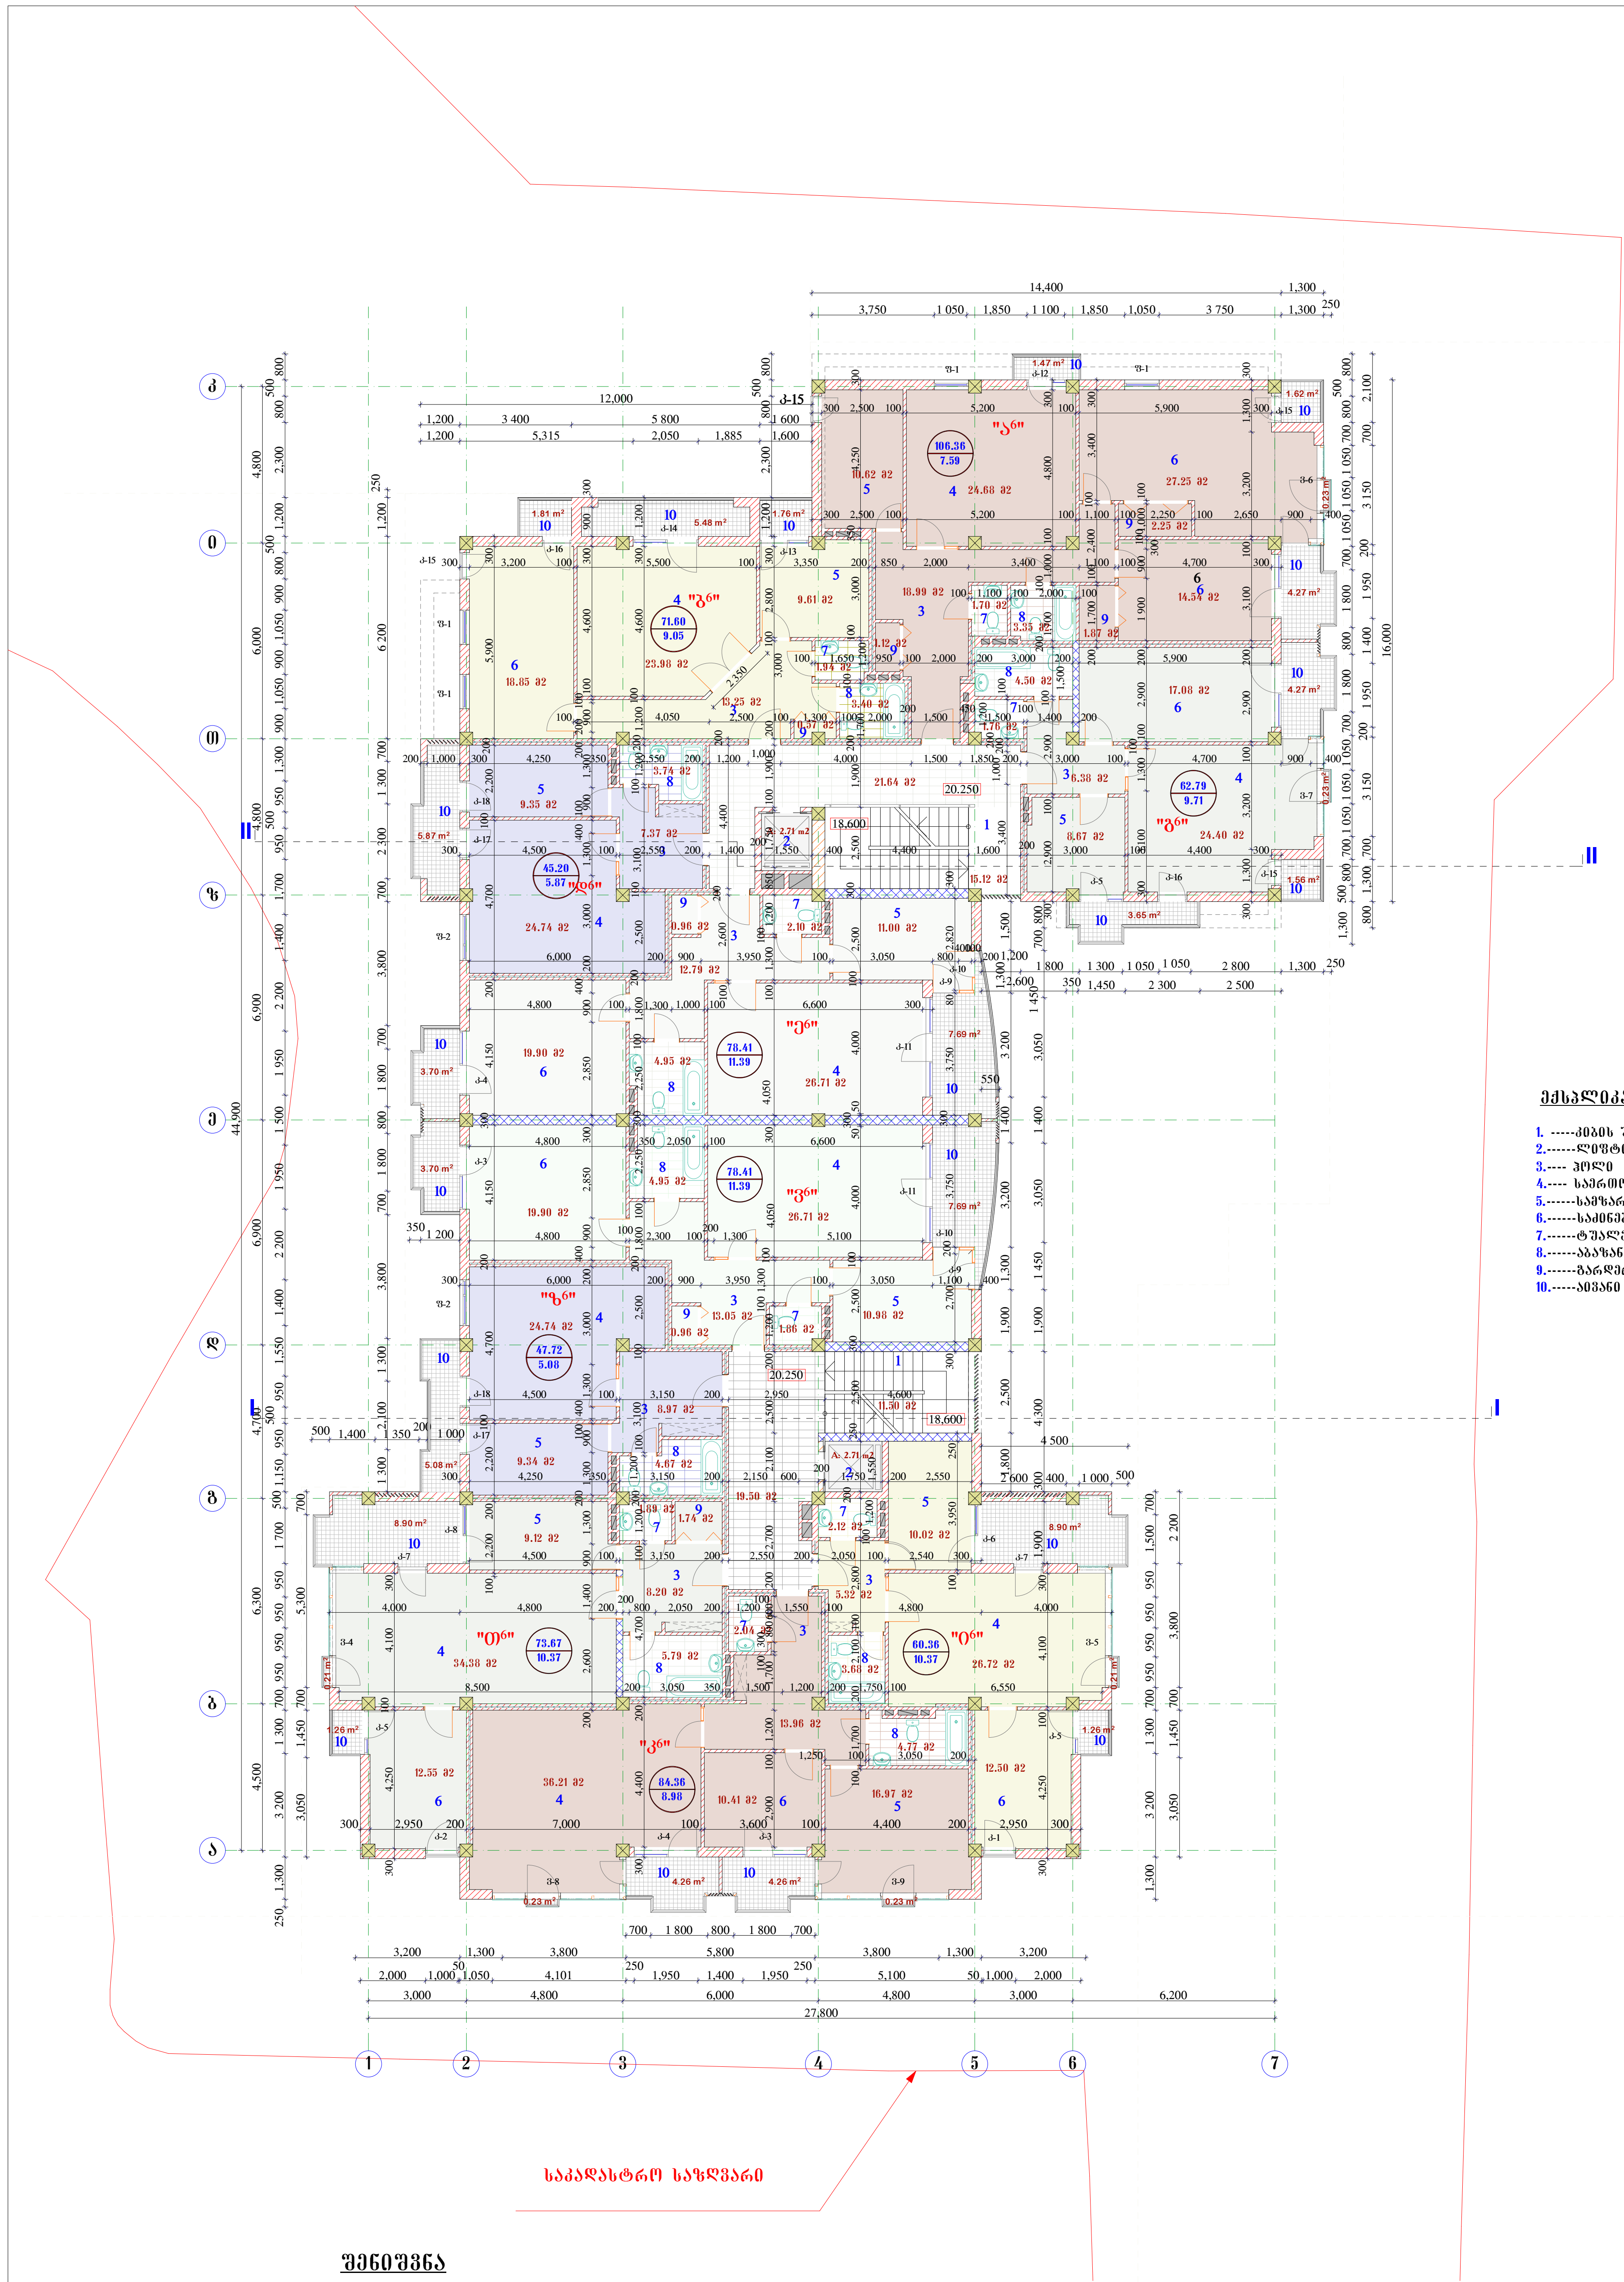

ექსპლიკაცია

1. -----კიბის უჯრედი
2. ------ლიფტი
3. ---- ჰოლი
4. ---- საერთო ოთახი
5. ------სამზარეულო
6. ------საძინებელი
7. ------ტუალეტი
8. ------აბაზანა
9. ------გარდერობი
10. -----აივანი

შენიშვნა

1. სართულის ინტენსივობის კოეფიციენტის საანგარიშო ფართი ------- 842,9 $м^2$

შ.პ.ს. „არკოდი"	დაკვეთა: № 02/13	მასშტაბი: 1 : 200 / 2013 წ.	ვაკე-საბურთალოს რაიონი, ვაშლიჯვარი, მეღვინეობის ინსტიტუტის მიმდებარე ტერიტორია

დირექტორი		ვ. გიორგაძე	მრავალბინიანი საცხოვრებელი სახლი (კორექტირება)	სტადია	ფურც.	რაოდენ.
				მ. პ.	ა - 9	21
პრ. ავტორი		ი. საბანაძე	მეშვიდე სართულის გეგმა	დამკვეთი: ინდ. მეწარმეთა ამხანაგობა "ედემი"		
შეასრულა	[signature]	ვ. გიორგაძე				

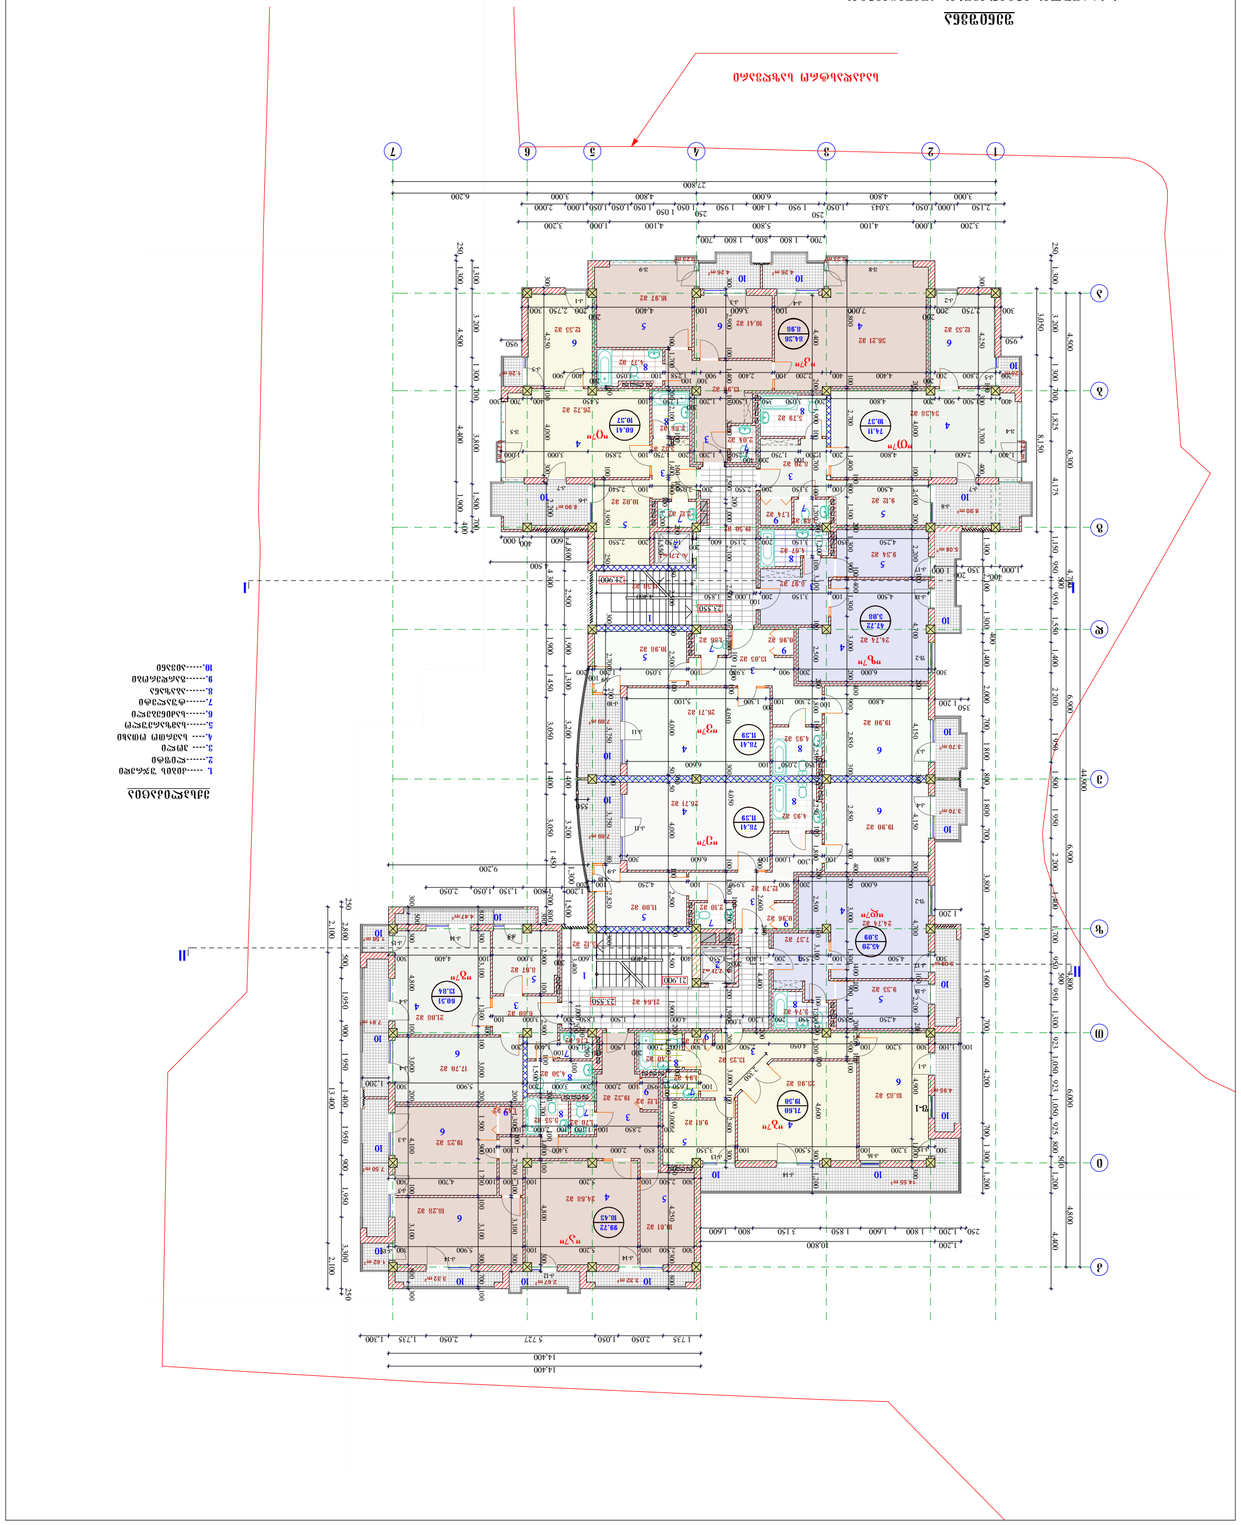

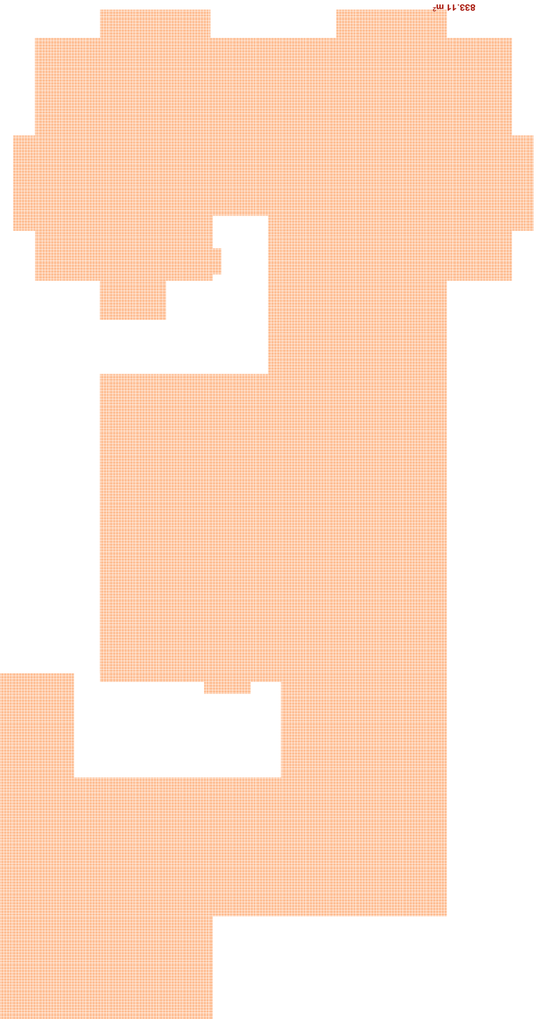







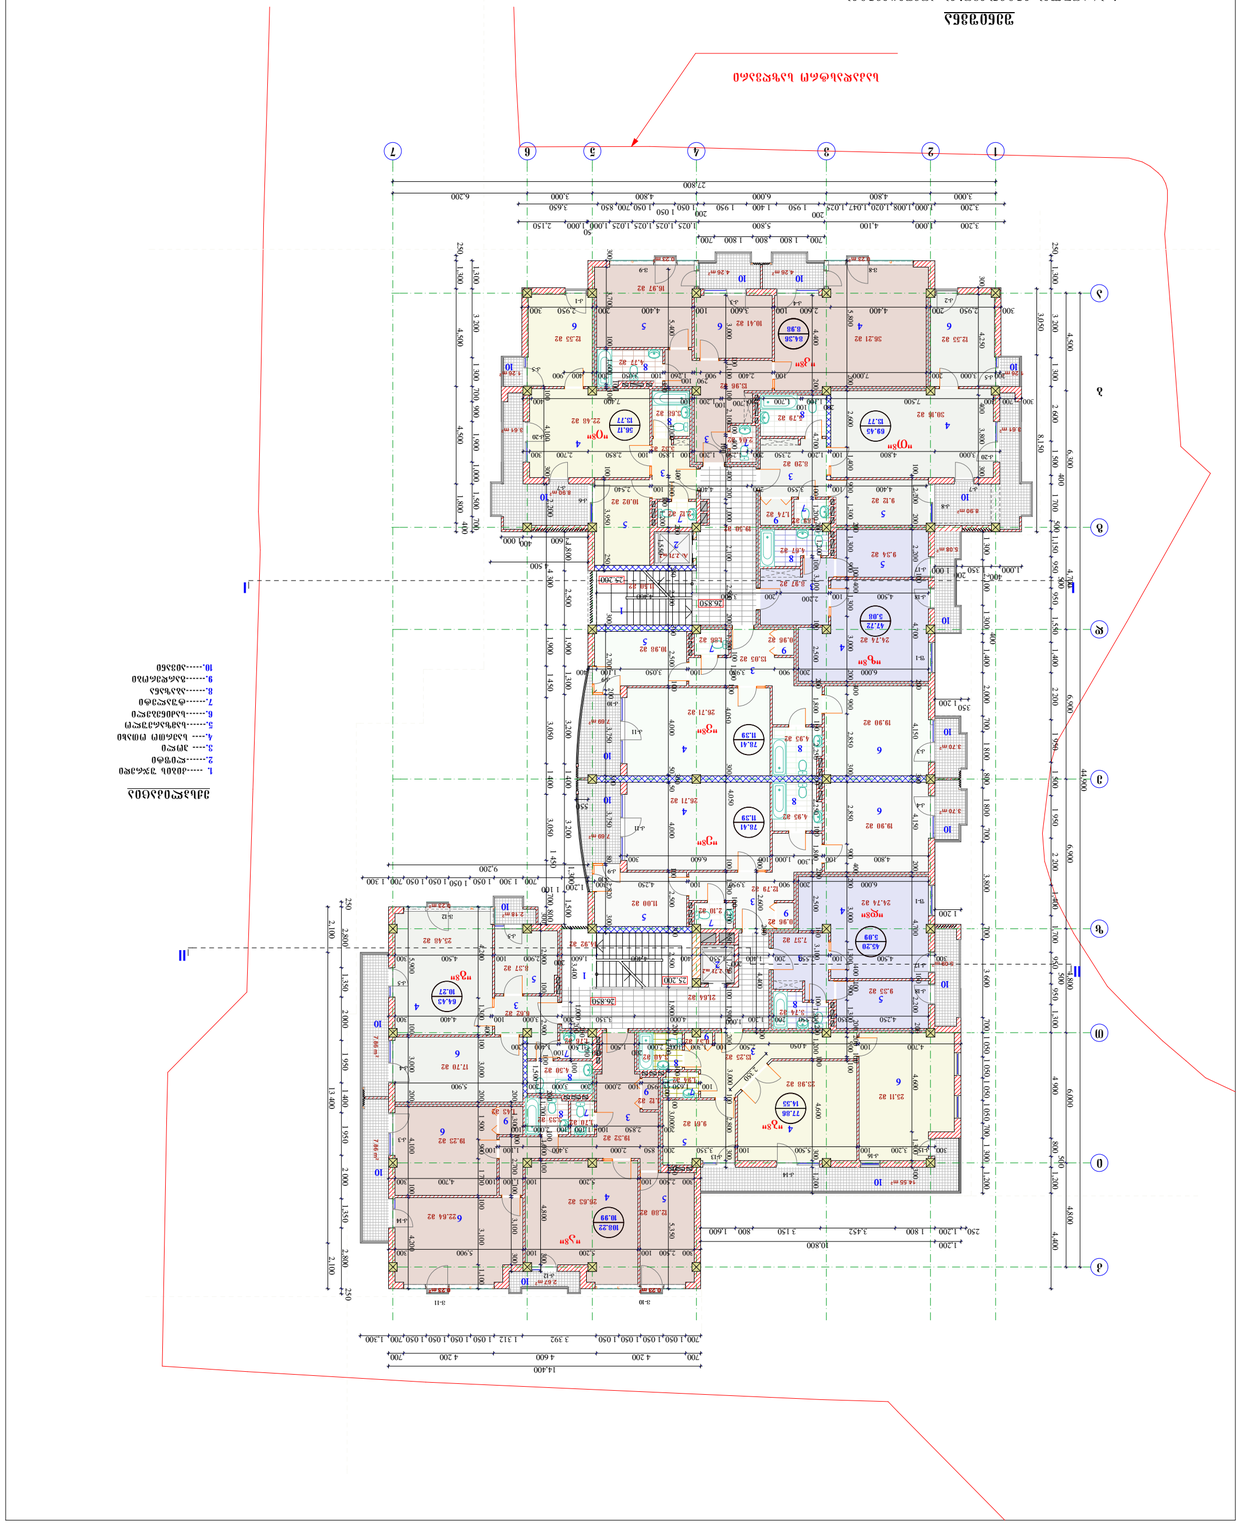

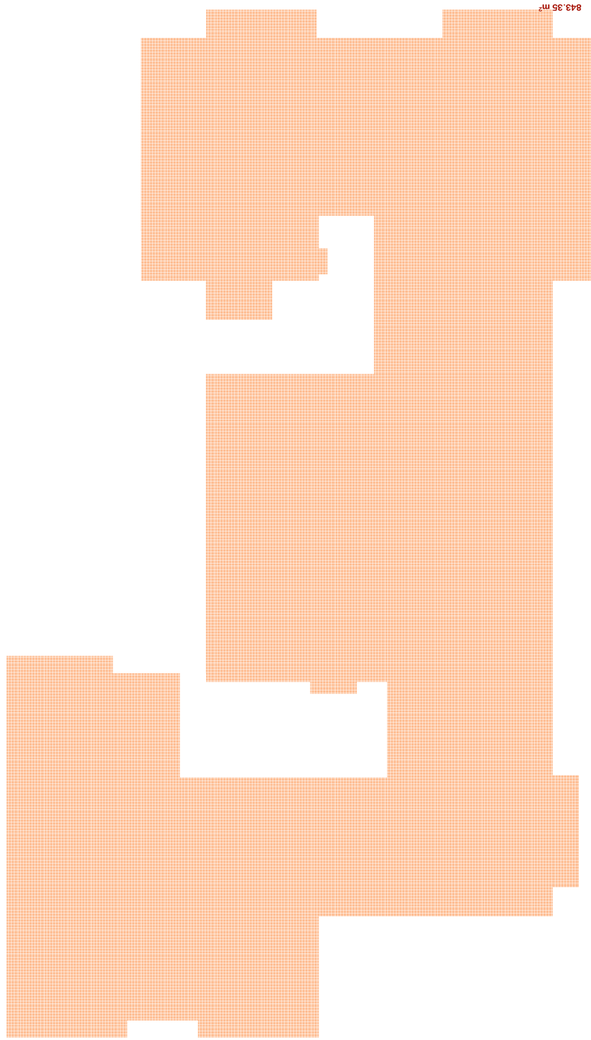





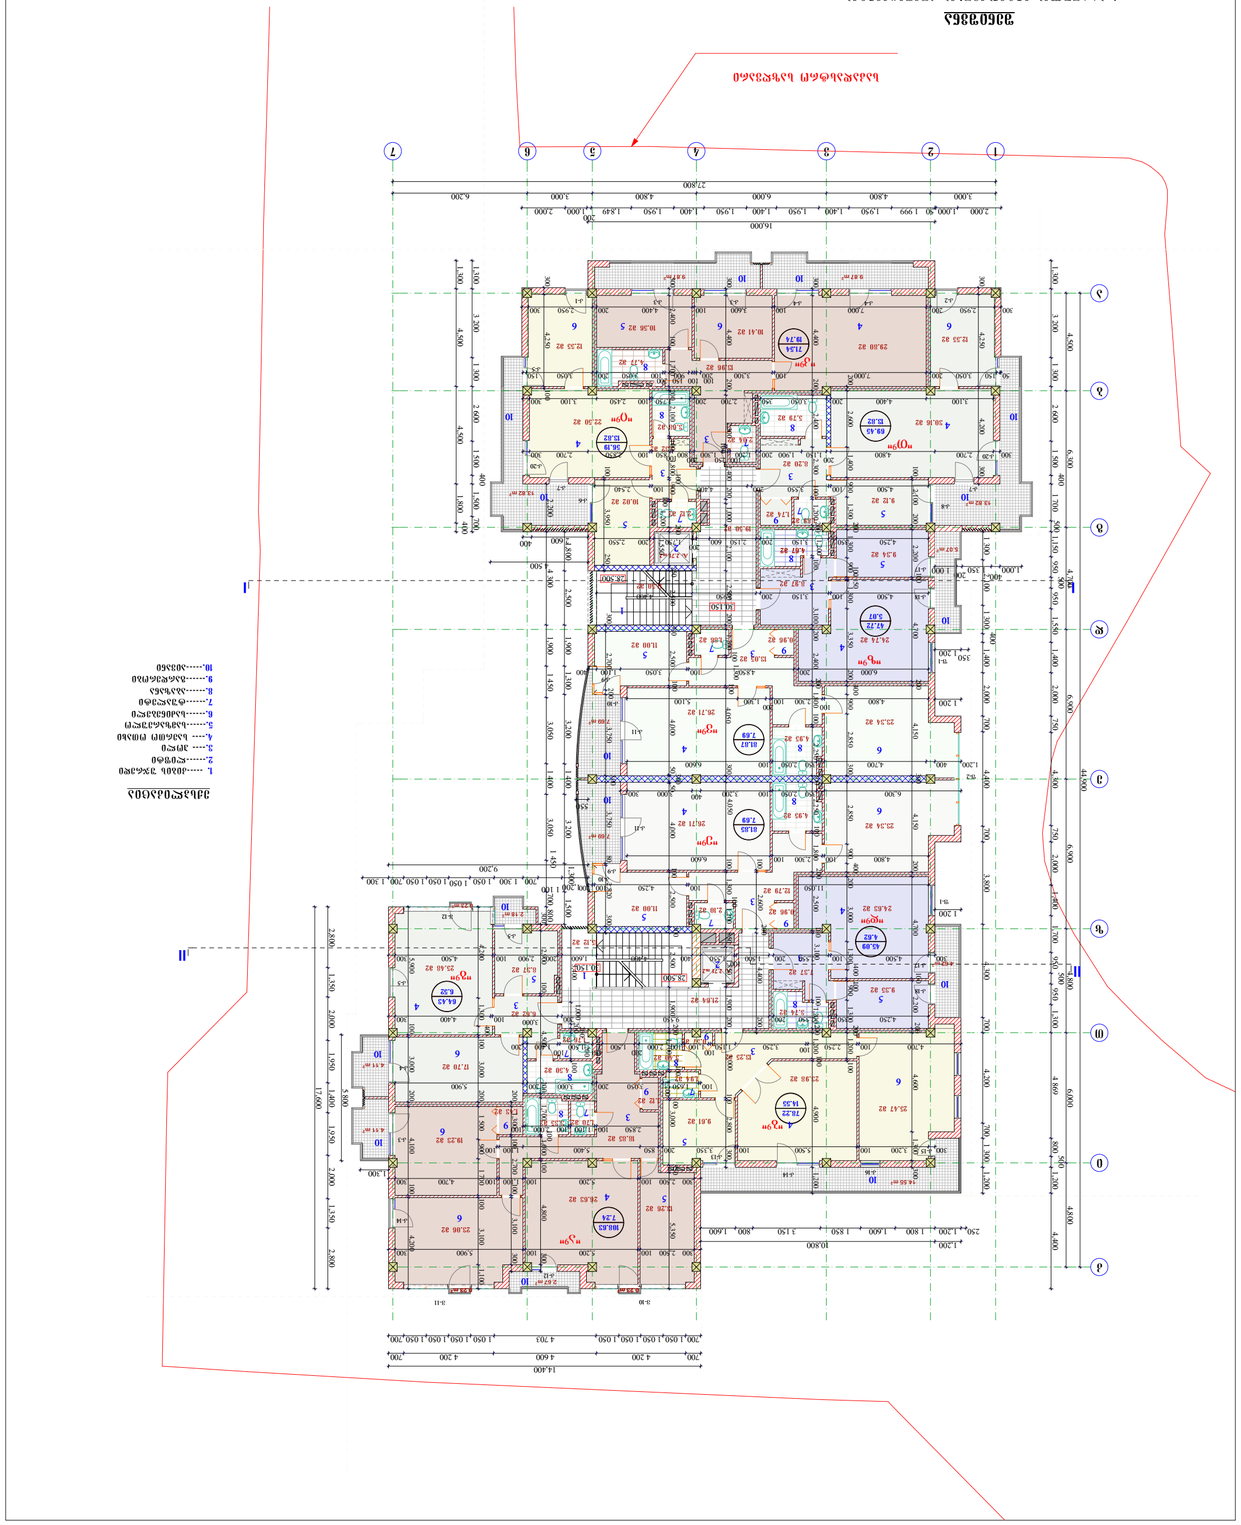










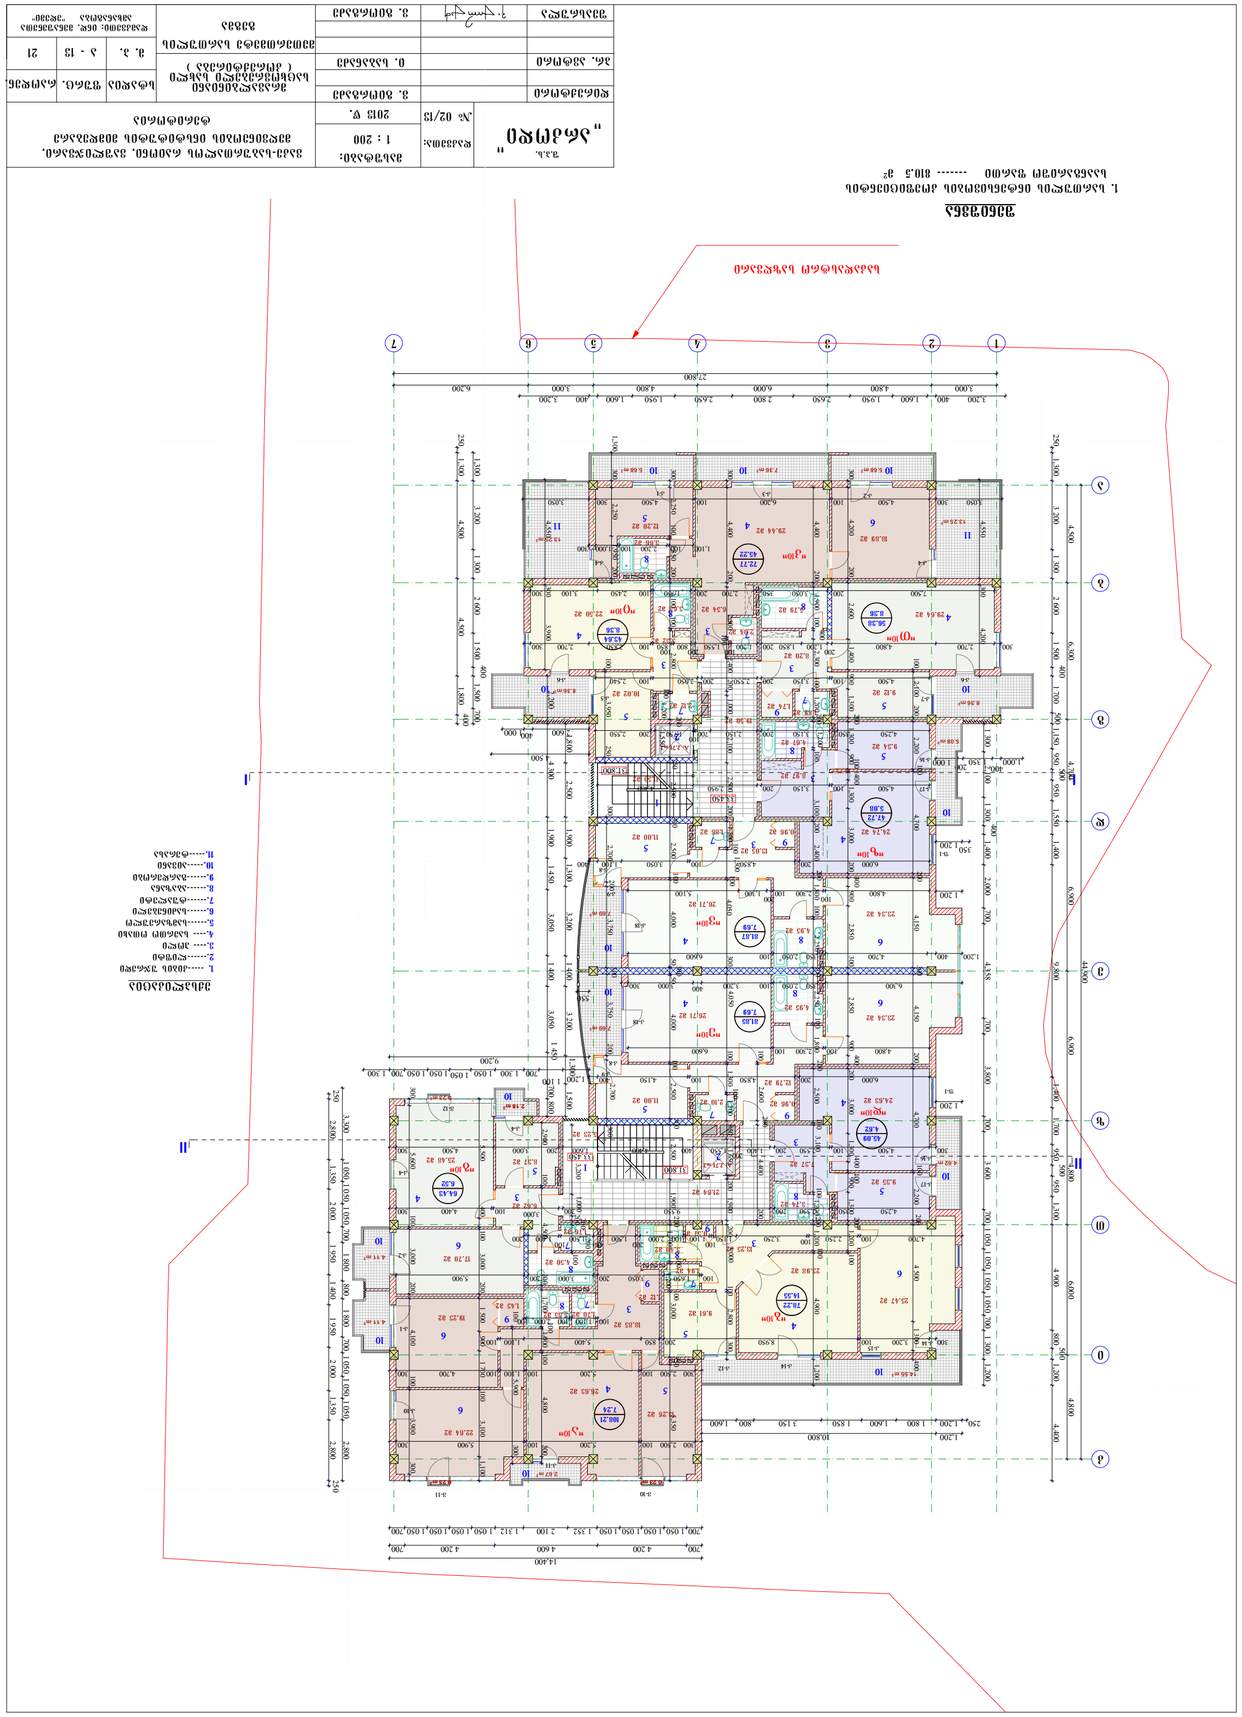
II
I
1
2
3
4
5
6
7
А
Б
В
Г
Д
Е
Ж
1
2
3
4
5
6
7
8
9
10
11


1
2
3
4
5
6
7
А
Б
В
Г
Д
I
II

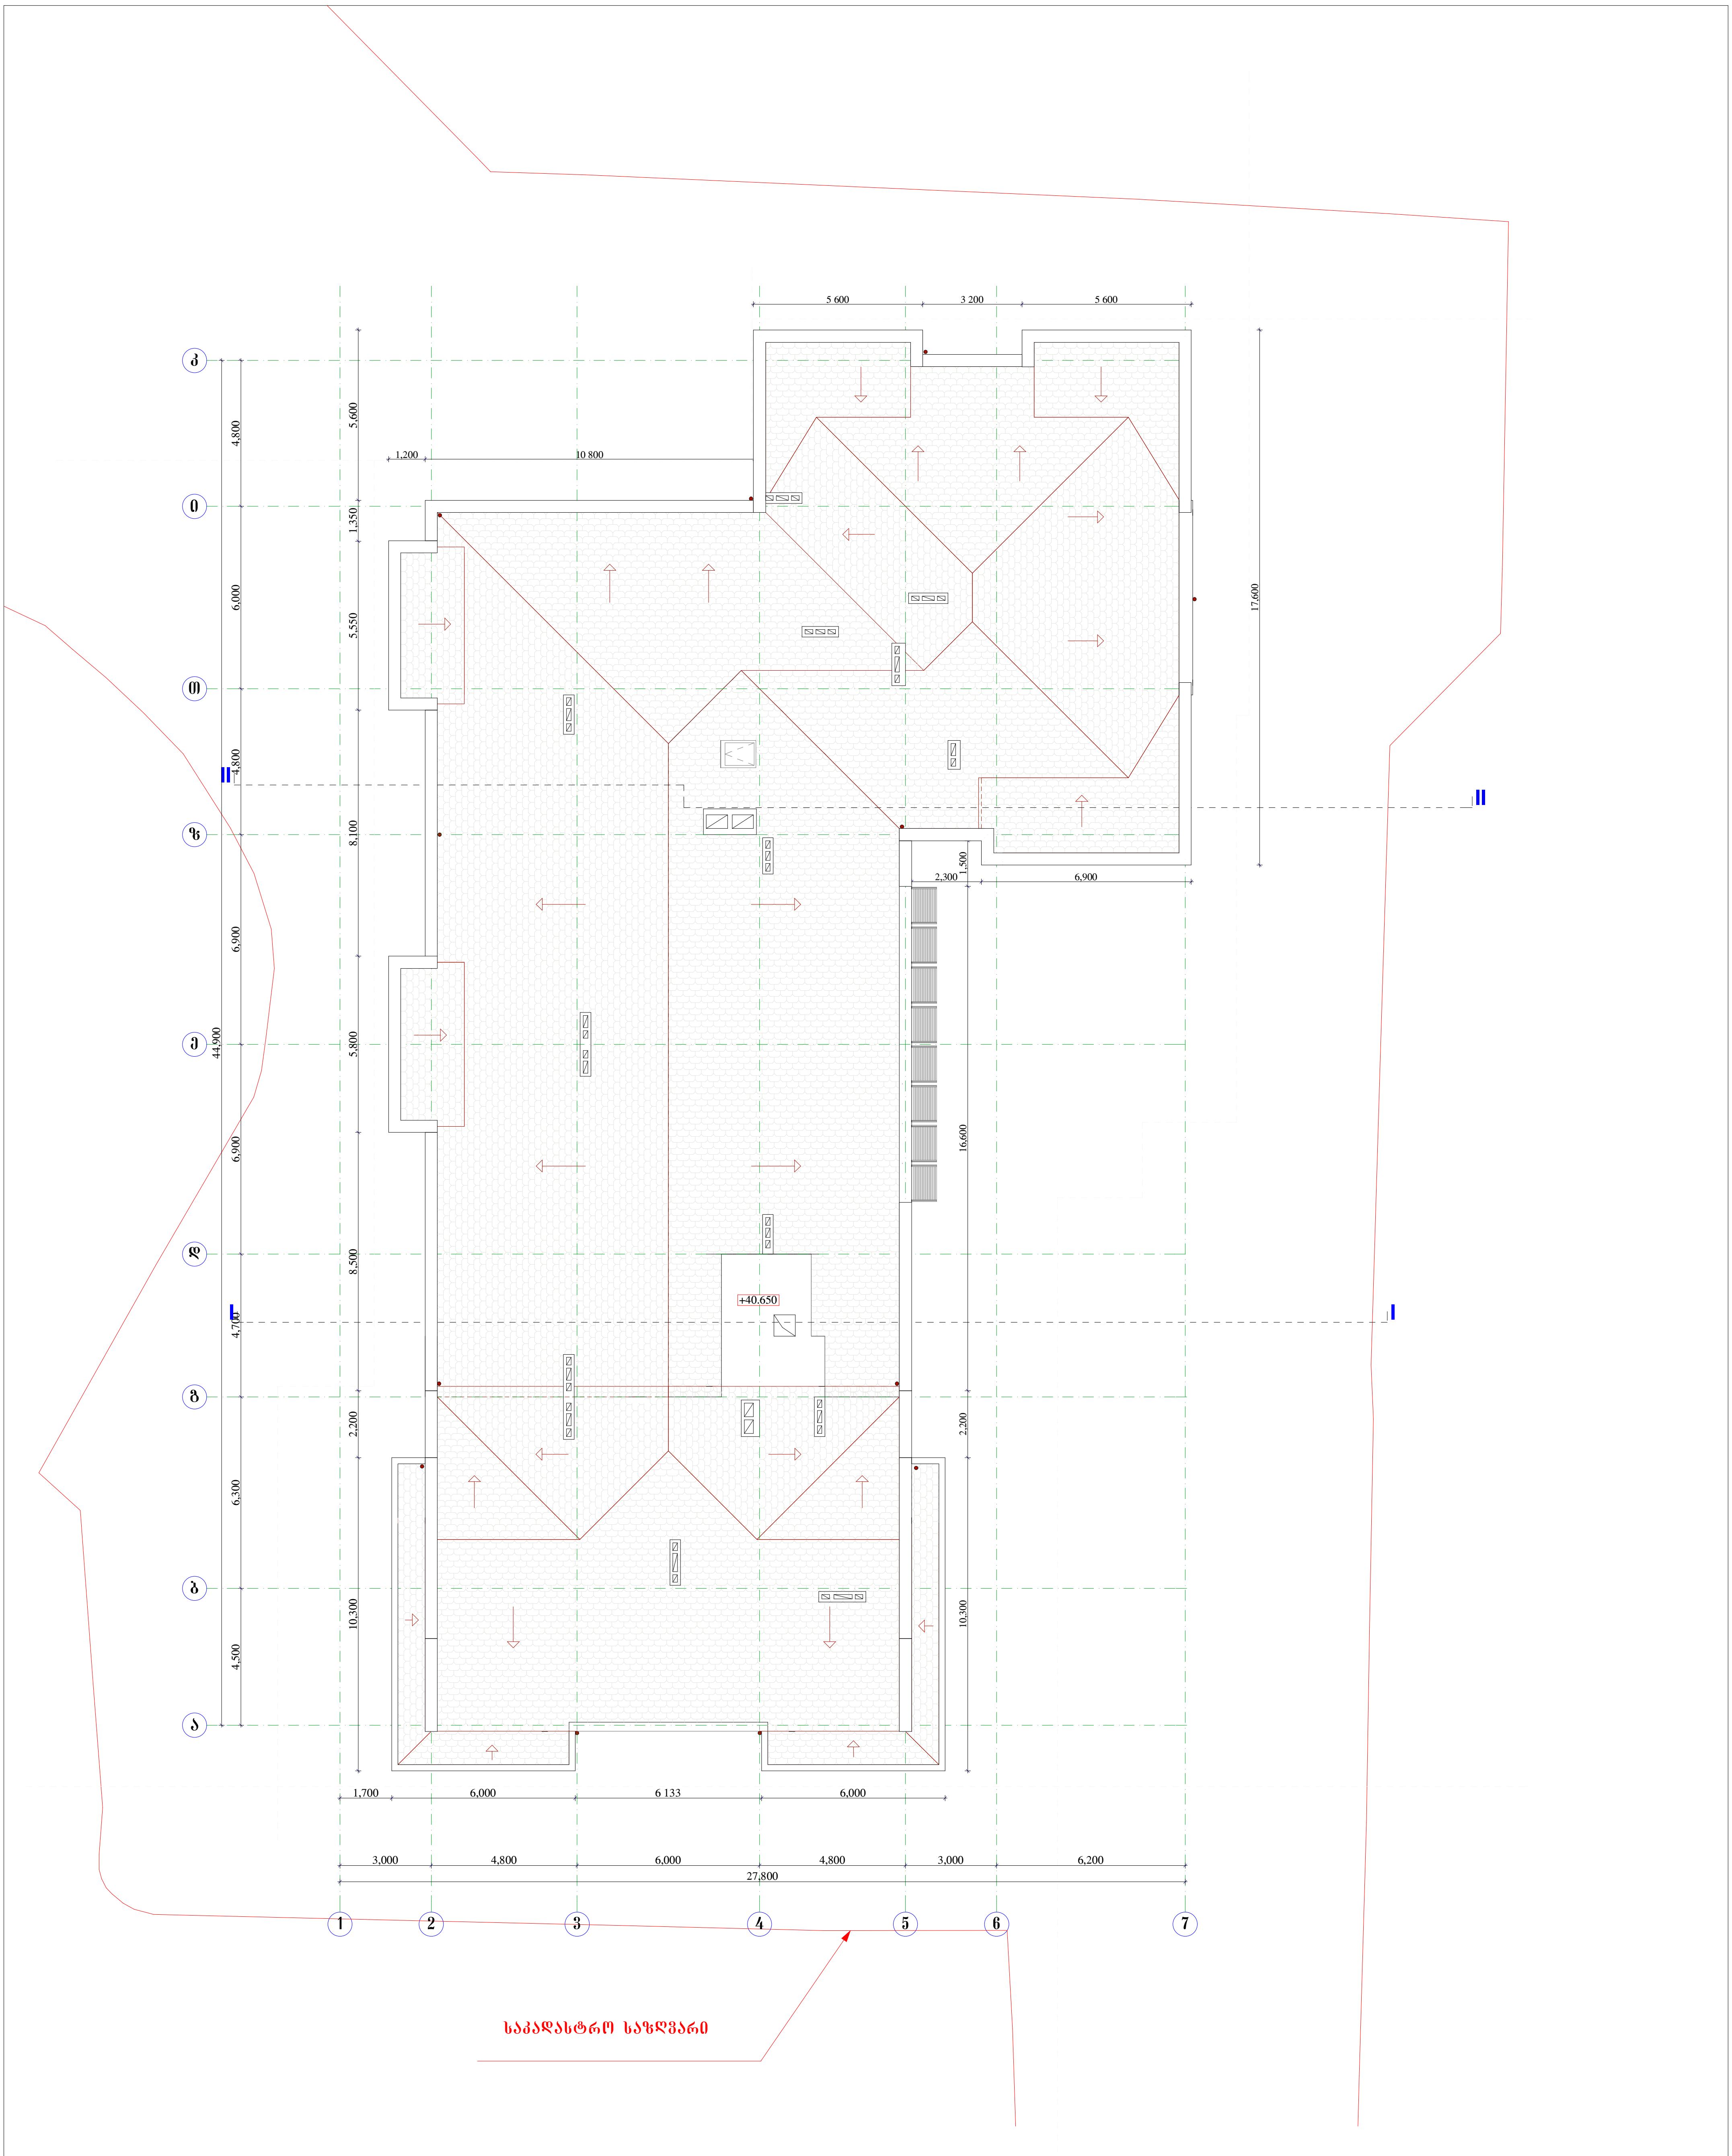

შ.პ.ს. „არქოდი"	დაკვეთა: № 02/13	მასშტაბი: 1 : 200 / 2013 წ.	ვაკე-საბურთალოს რაიონი, ვაშლიჯვარი, მეღვინეობის ინსტიტუტის მიმდებარე ტერიტორია		
დირექტორი		ვ. გიორგაძე	მრავალბინიანი საცხოვრებელი სახლი (კორექტირება)	სტადია	ფურც.	რაოდენ.
პრ. ავტორი		ი. საბანაძე		მ. პ.	ა - 15	21
შეასრულა		ვ. გიორგაძე	სახურავის გეგმა	დამკვეთი: ინდ. მენაშენეთა ამხანაგობა "ედემი"		