


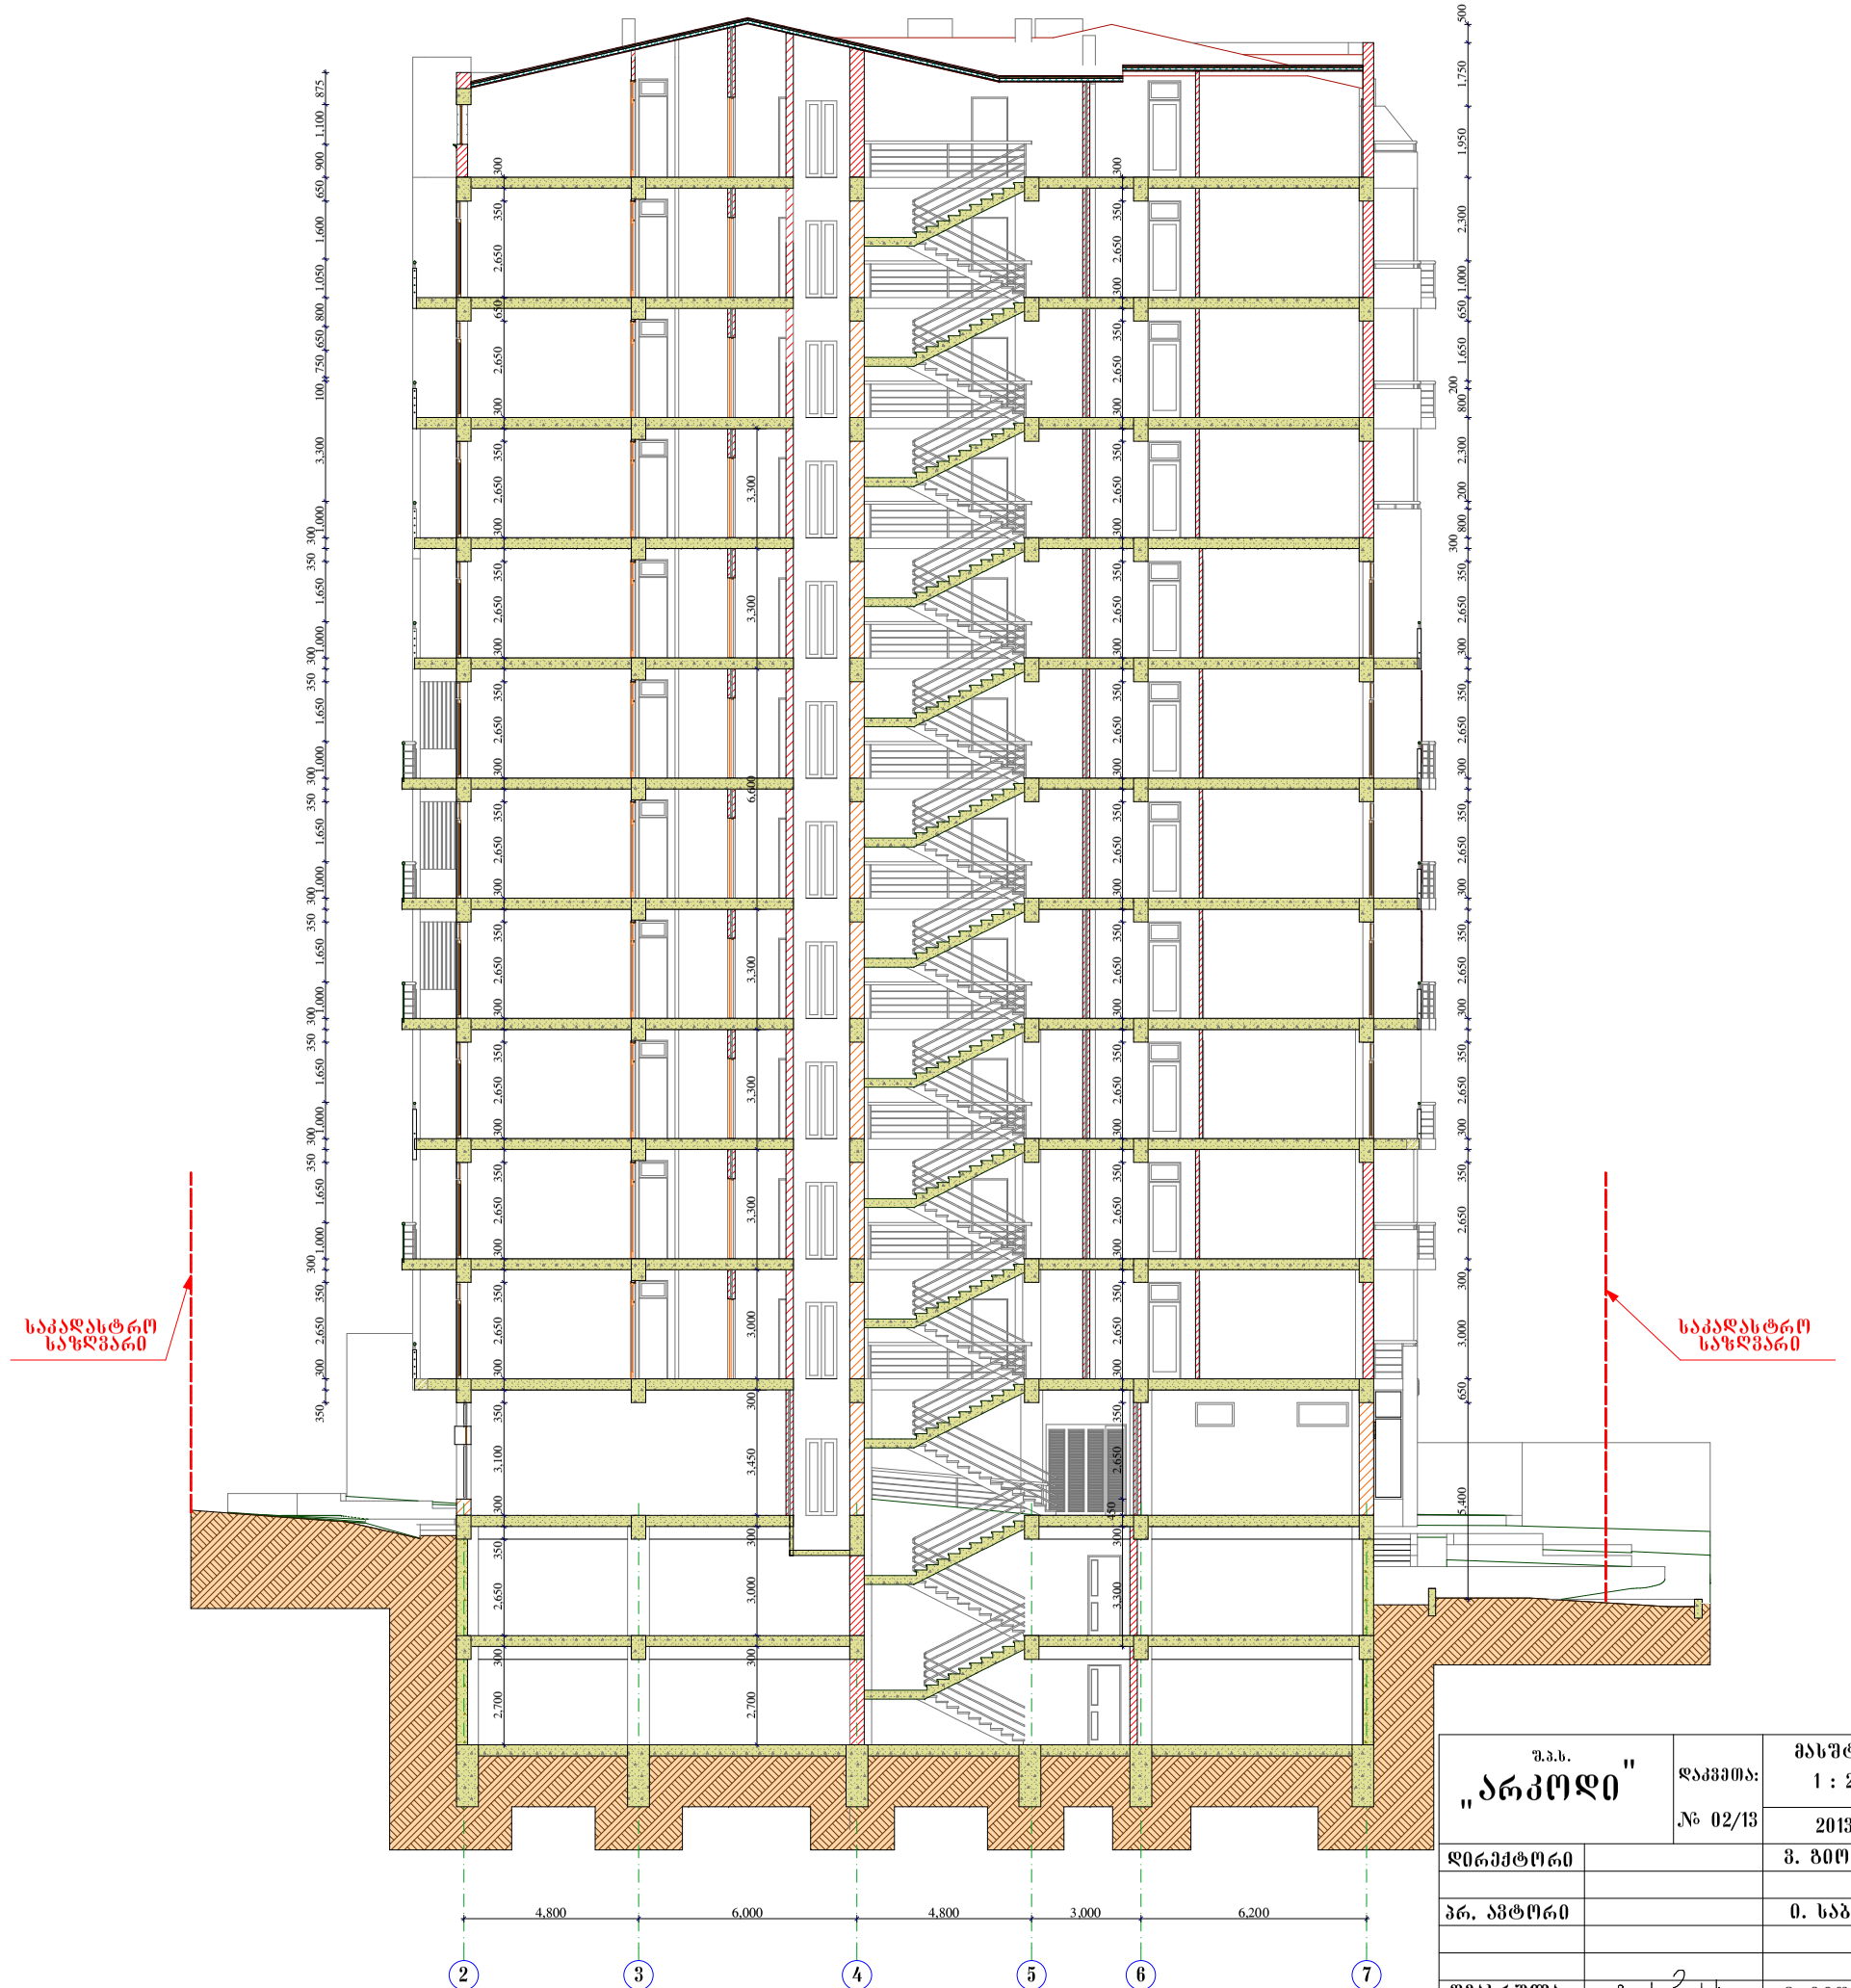

შ.პ.ს. „არკოდი"	დაკვეთა:	მასშტაბი: 1 : 200	ვაკე-საბურთალოს რაიონი. ვაშლიჯვარი. მედვინეობის ინსტიტუტის მიმდებარე ტერიტორია
	№02/13	2013 წ.	
დირექტორი		ვ. გიორგაძე	მრავალბინიანი საცხოვრებელი სახლი (კორპუსი რეგა)
პრ. ავტორი		ი. საბანაძე	ჭრილი 2-2
შეასრულა		ვ. გიორგაძე	

სტადია	ფურც.	რაოდენ.
მ. პ.	ა - 17	21

დაკვეთით: ინდ. მეწარმეთა ასოციაციიდან "ედემი"