საქართველოს
ქ. თბილისის მერია
სსიპ თბილისის არქიტექტურის სამსახური

ქ. თბილისი, ინტენსიფიკაციის გზის მიმდებარედ, შპს "ულტრა დეველოპმენტის" საკუთრებაში არსებული 612 კვ.მ არასასოფლო-სამეურნეო დანიშნულების მიწის ნაკვეთის (01.14.16.014.407)

გ ე გ მ ა

სიტუაციური სქემა
მ 1:2000



მიწის ნაკვეთის გამოყენების პირობების მომზადების განყოფილება		
განყოფილების უფროსი:		
მთავარი სპეციალისტი:		
საინვესტიციო განყოფილება		
განყოფილების უფროსი:		
მთავარი სპეციალისტი:		
მიწის ნაკვეთის ფუნქცია და ქალაქმშენებლობითი პირობების პარამეტრები		

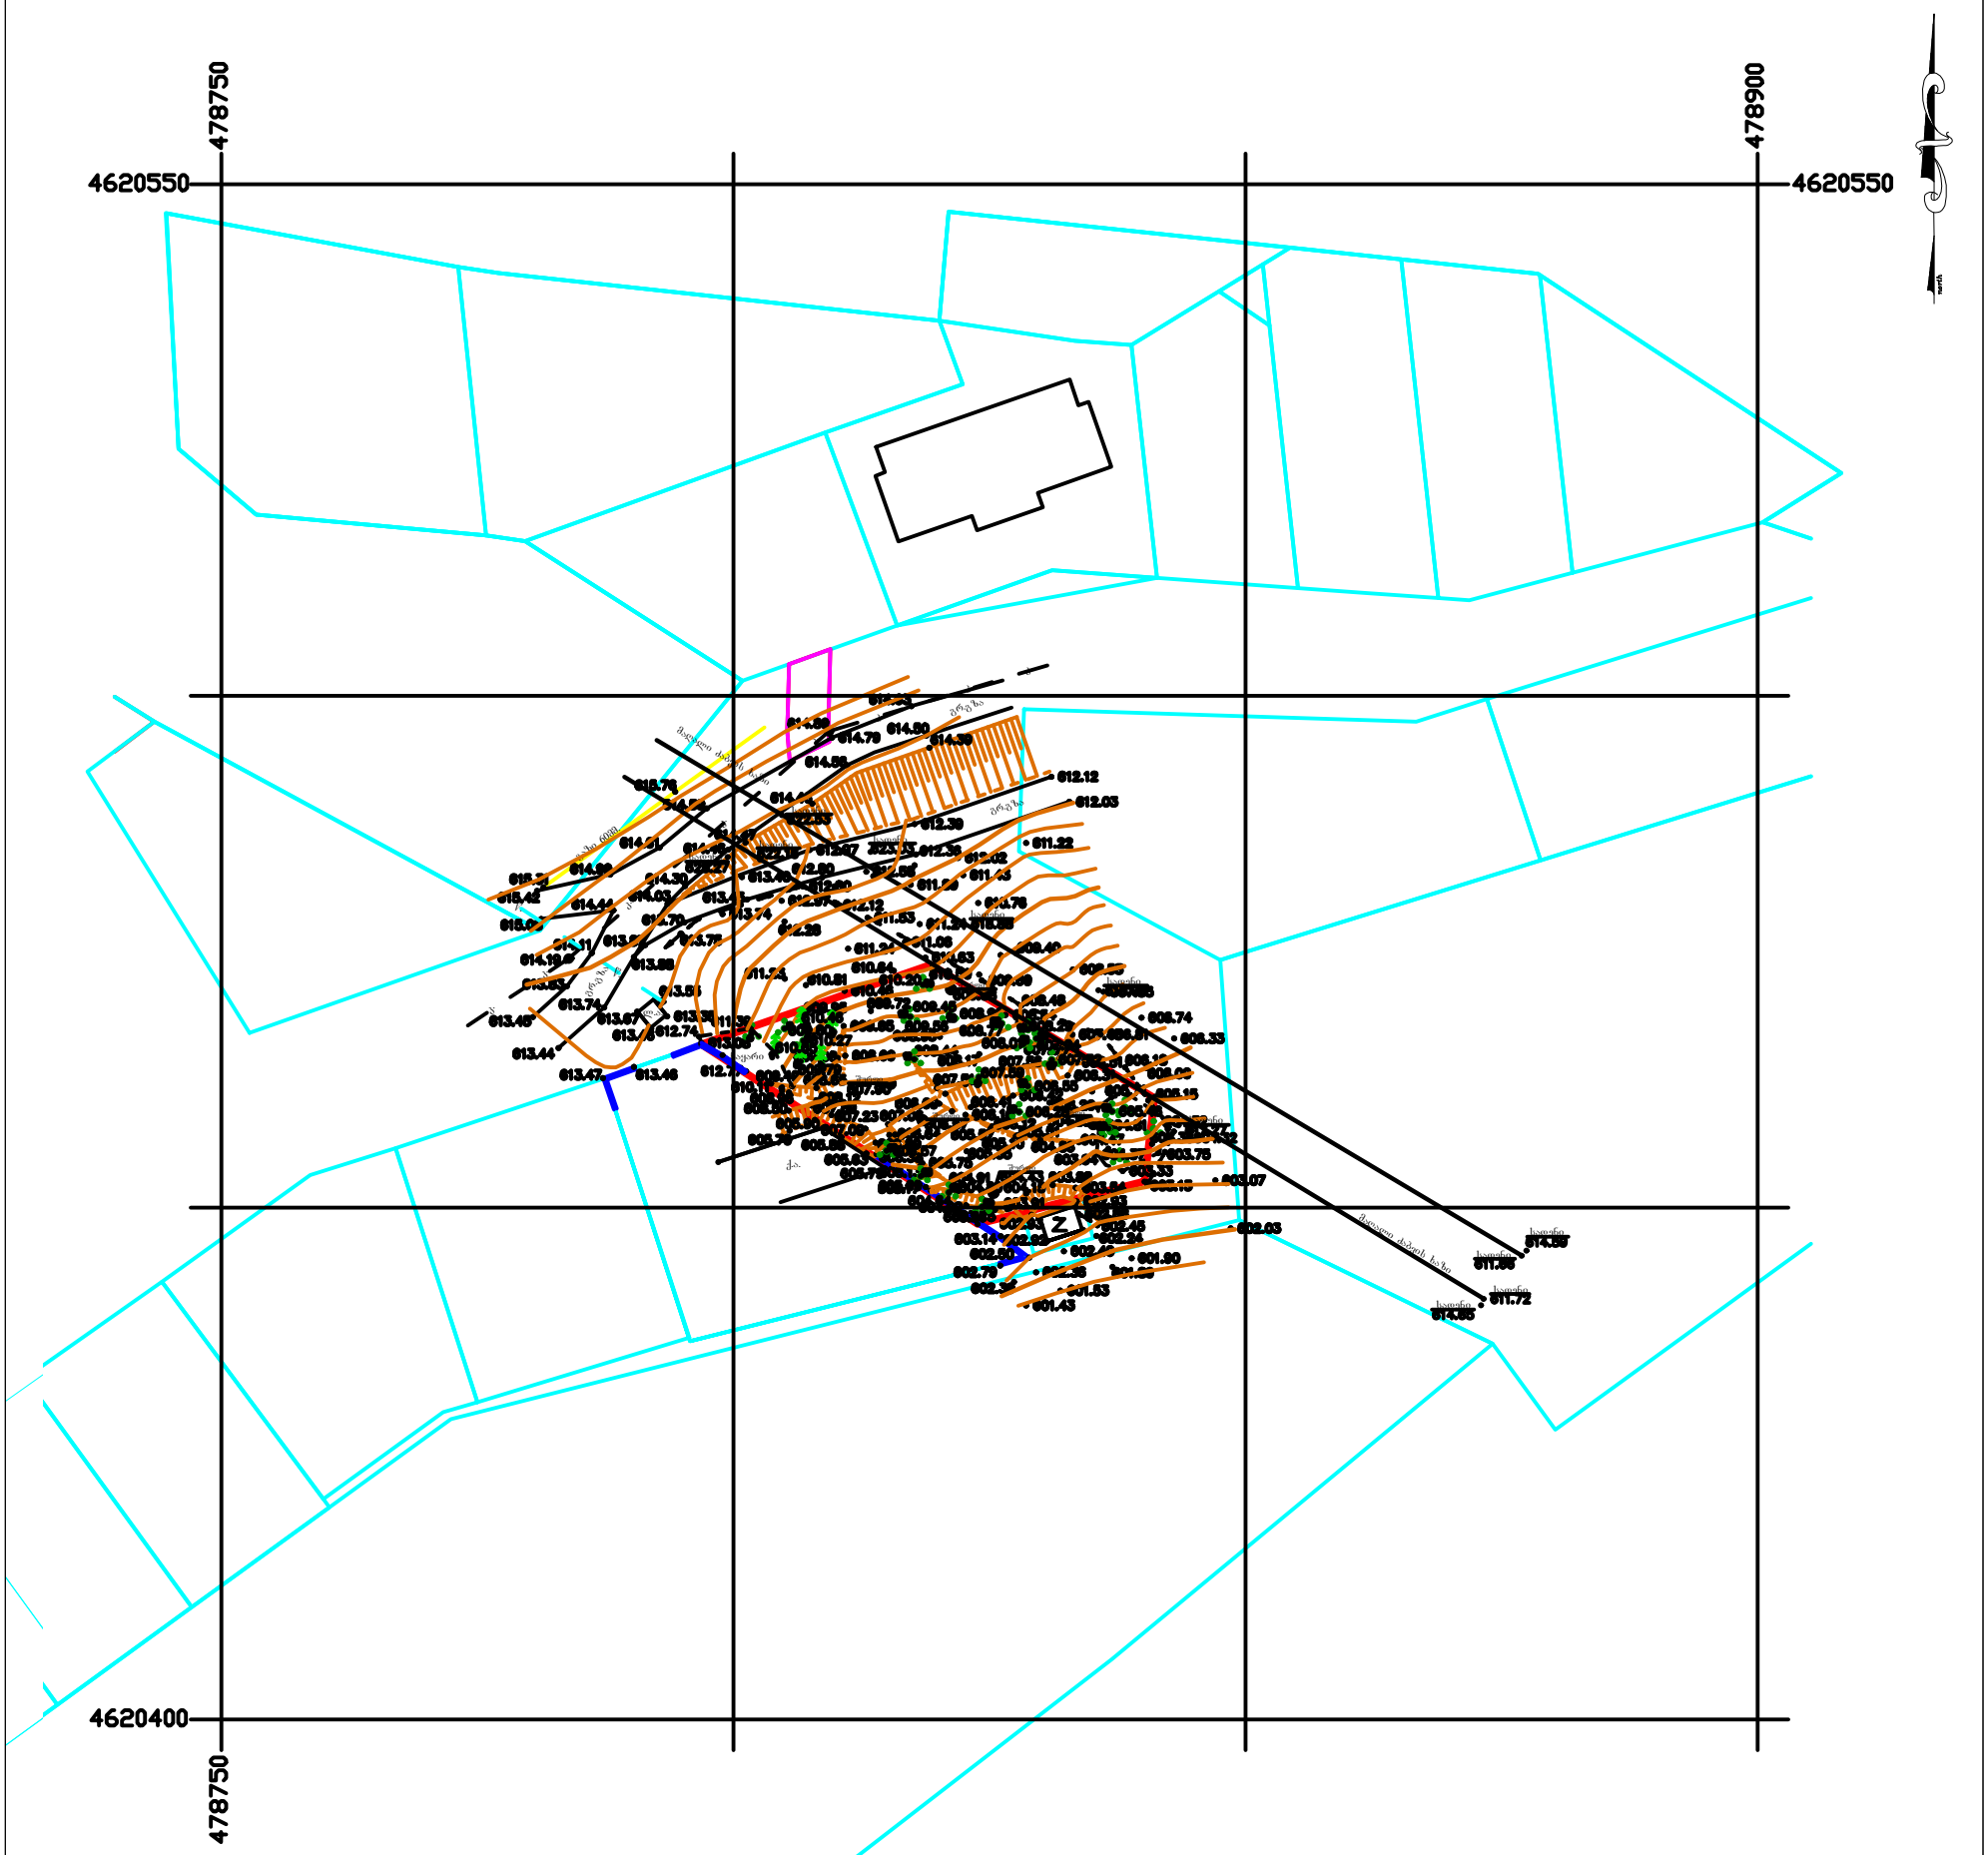

პირობითი აღნიშვნები

WGS 84 - ის კოორდინატთა სისტემის UTM პროექცია

- სც — საცხოვრებელი შენობა
- ასც — არასაცხოვრებელი შენობა
- ფ — ფარდული
- სათბური — სათბური
- დანგრეული — დანგრეული შენობა
- რეზ — რეზერვუარი
- ხარ — ტრანსფორმატორი, ელ. ქსელისდგური
- ხარ — ხიდი
- ბორდიური
- ა — ასფალტის გზა
- გრ. — გრუნტის გზა
- რკინიგზა
- 221 — მთავარი იზოჰიფსი
- იზოჰიფსი სიმაღლით
- ქვის ღობე
- ლითონის ღობე
- ბეტონის ღობე
- მავთულბადის ღობე
- გაზი
- წ — წყალი
- ნაყარი მიწა
- ჩამოჭრილი გრუნტი
- ხაზოვანი საზარო რესურსის მონაცემების მიხედვით
- ქარხანავი ზოლი
- ცოცხალი ღობე
- მიწის ნაკვეთის სახლვარი
- მეზობლის მიწის ნაკვეთის სახლვარი
- ხეები, პალმა, ბუჩქი
- ბოძები
- განათების ელ. ბოძი
- ონკანი, სათვალთვალო ჭა
- ანძა, ანტენა

შ.პ.ს. "გეოდეზია 2020"	
დირექტორი	გ. მელაშვილი
აზომა	გ. ენუქიძე
დახაზა	გ. ენუქიძე
მ 1:500	

GEORGIA GEODESY 2020 LLC 405349886

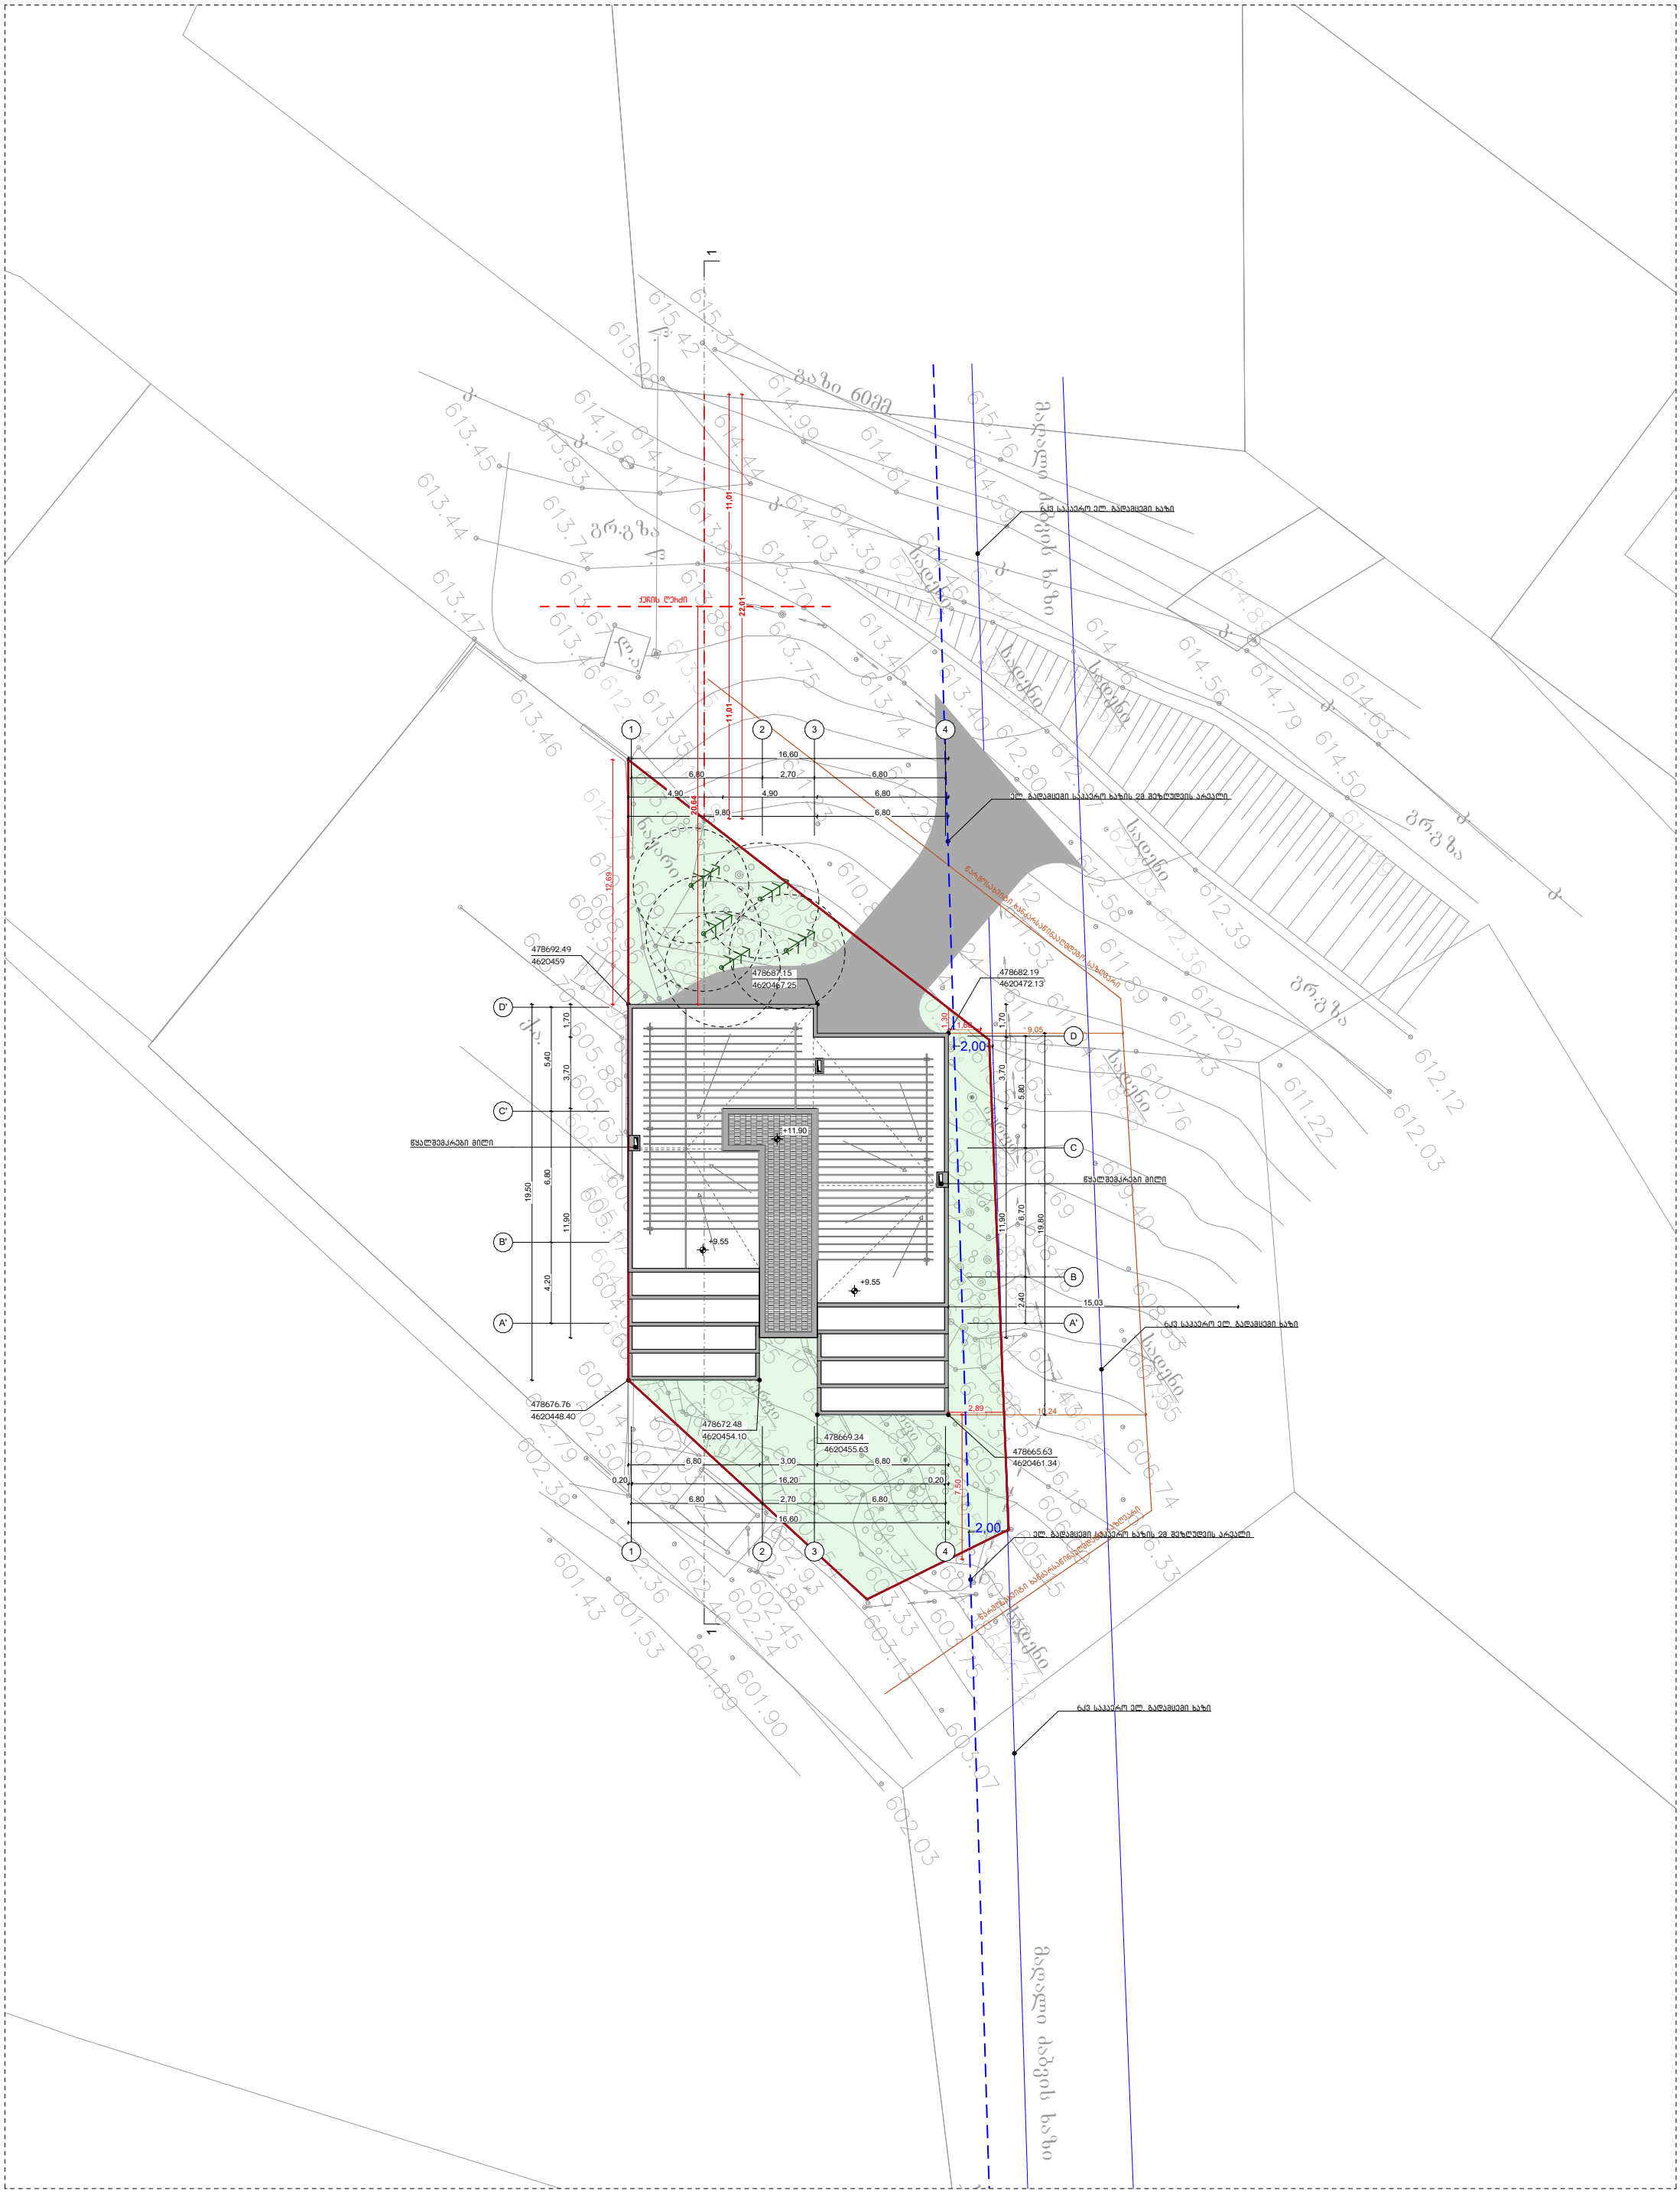
ჯ. თბილისი ინტენსიფიკაციის მიმდებარედ
ნაგებობის ნაწილის ფასადი
ნაგებობის ნაწილის ფასადი
ნაგებობის ნაწილის ფასადი