სიმაღლის განმსაზღვრელი სქემა

მ. 1:500

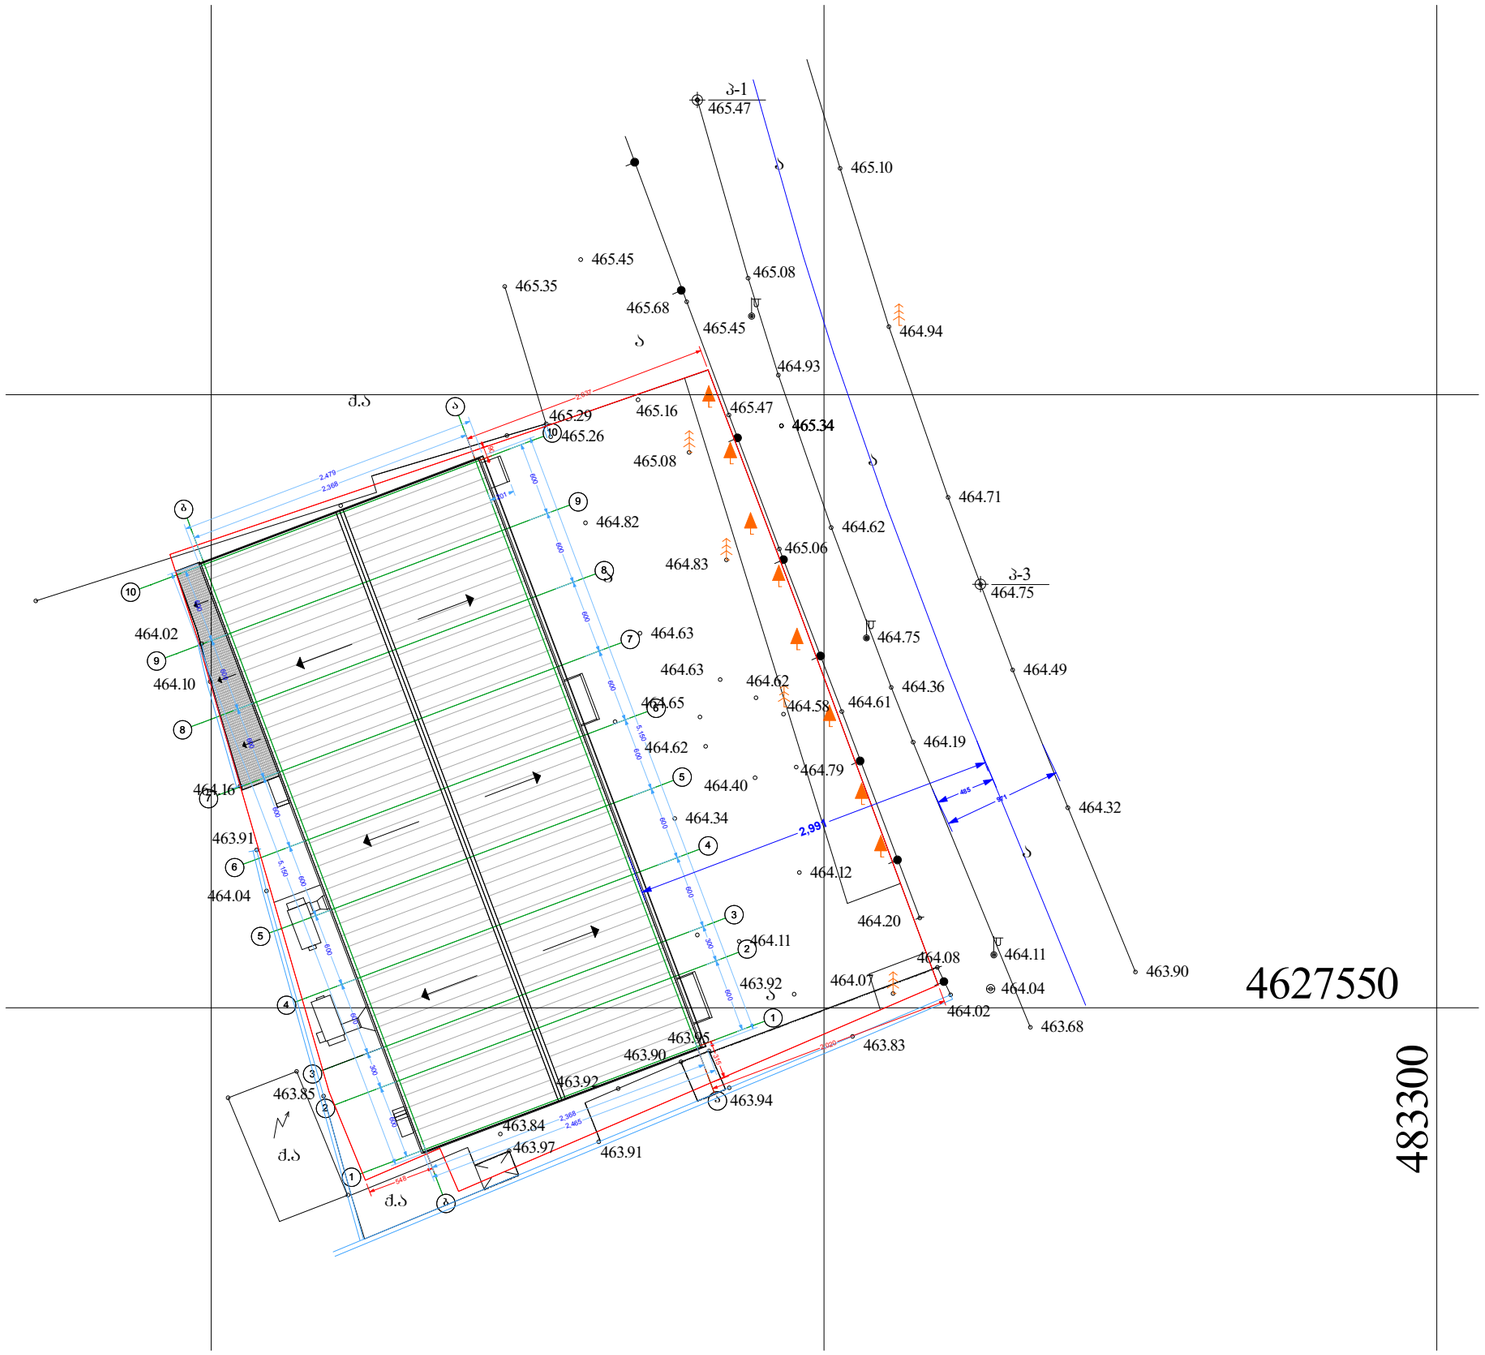

H = 2991 / 0.4 = 7478

H = 7478 სმ

