saqarTvelo

qalaqi Tbilisi, sofeli wavkisi, rusTavelis quCa #44 750.00kv.m arasasoflo-sameurneo

975.17

daniSnulebis s/k #81.02.21.802 miwis nakveTis topografiuli

gegma



pirobiTi aRniSvnebi

WGS 1984 -is koordinatTa sistemis UTMproeqcia

qs	sacx. Senoba	bordiuli	WiSkari
978.77 qa	arasacx. Senoba	xis Robe	betoni
	farduli	qvis kedeli	wyalgayvaniloba (w)
	mSenebare Senoba	kedeli	gazi (g)
	satransfor. jixuri	flate	kanalizacia (k)
	xeebi	rkinigza	saniaRvre (san)
	gare ganaTeba	sameTvalyureo Webi	kavSirgabmuloba (kg)
		el. gadamcemi xazi	el. qselebi (Tg)
			gaTboba

976.81

SeniSvna: 1) ——— nakveTis sazRvari (Tu igi aris naxazze) miTiTebulia damkveTis mier

2) miwis samuSaoebis Sesrulebisas SeatyobineT komunikaciis warmomadgenlebs

3) xazovani nagebobebi da maTi traeqtoriebi datanilia sajaro reestris registrirebuli monacemebis mixedviT

Sps `biemji grup~
saqarTvelo, Tbilisi, Sartavas quCa 14
mob: 598 667070; 577 158039

LTD `BMG GROUP~
14 Sartava St. Tbilisi, Georgia

teqnikuri direqtori:		z. basilaZe
azoma:		m.bolqvaZe
daxaza:		m.bolqvaZe
damkveTi:		Sps "top hil"
maStabi: 1:500		02.10.2020

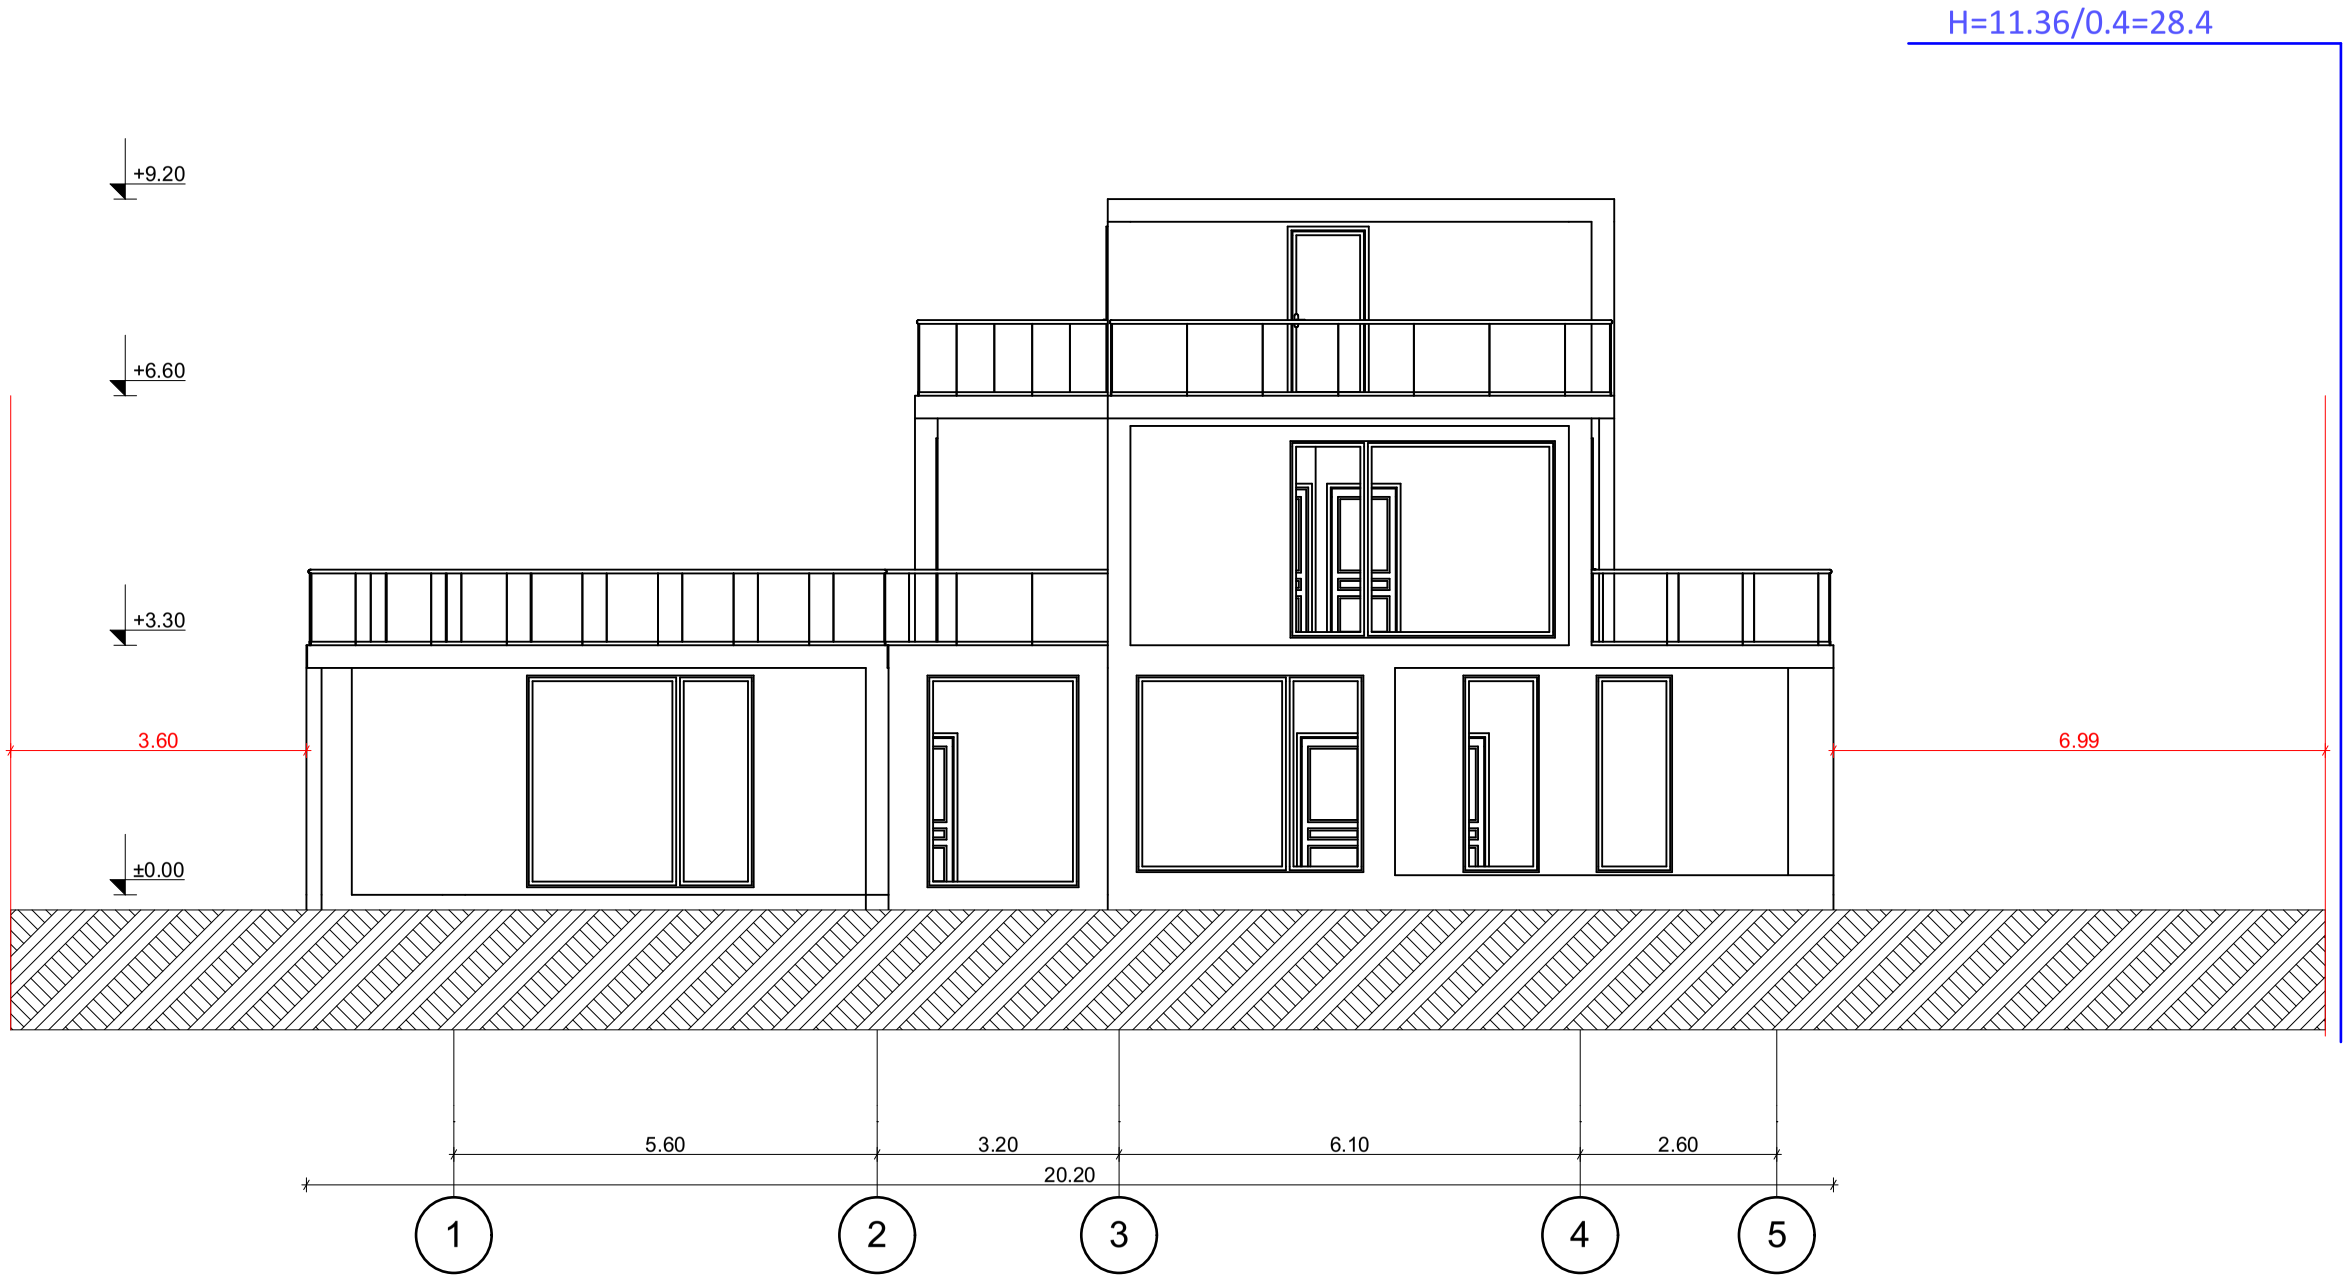

ობიექტის მისამართი	ქ. თბილისი, სოფელი წავკისი, რუსთაველის 44
ნახაზის დასახელება	სიმაღლის სქემა

ტექნიკური დირექტორი		ზ.ბასილაძე
არქიტექტორი		ზ.ბასილაძე
დაინტერესებული პირი		შპს "ტოპ ჰილ"
მასშტაბი	1:100	ფურცელი
თარიღი	2020	A-3