saqarTvelo

qalaqi Tbilisi, sofeli wavkisi, ţusTavelis quCa #44 748.00kv.m arasasoflo-sameurneo daniSnulebis s/k #81.02.21.805 miwis nakveTis topografiuli

gegma

N

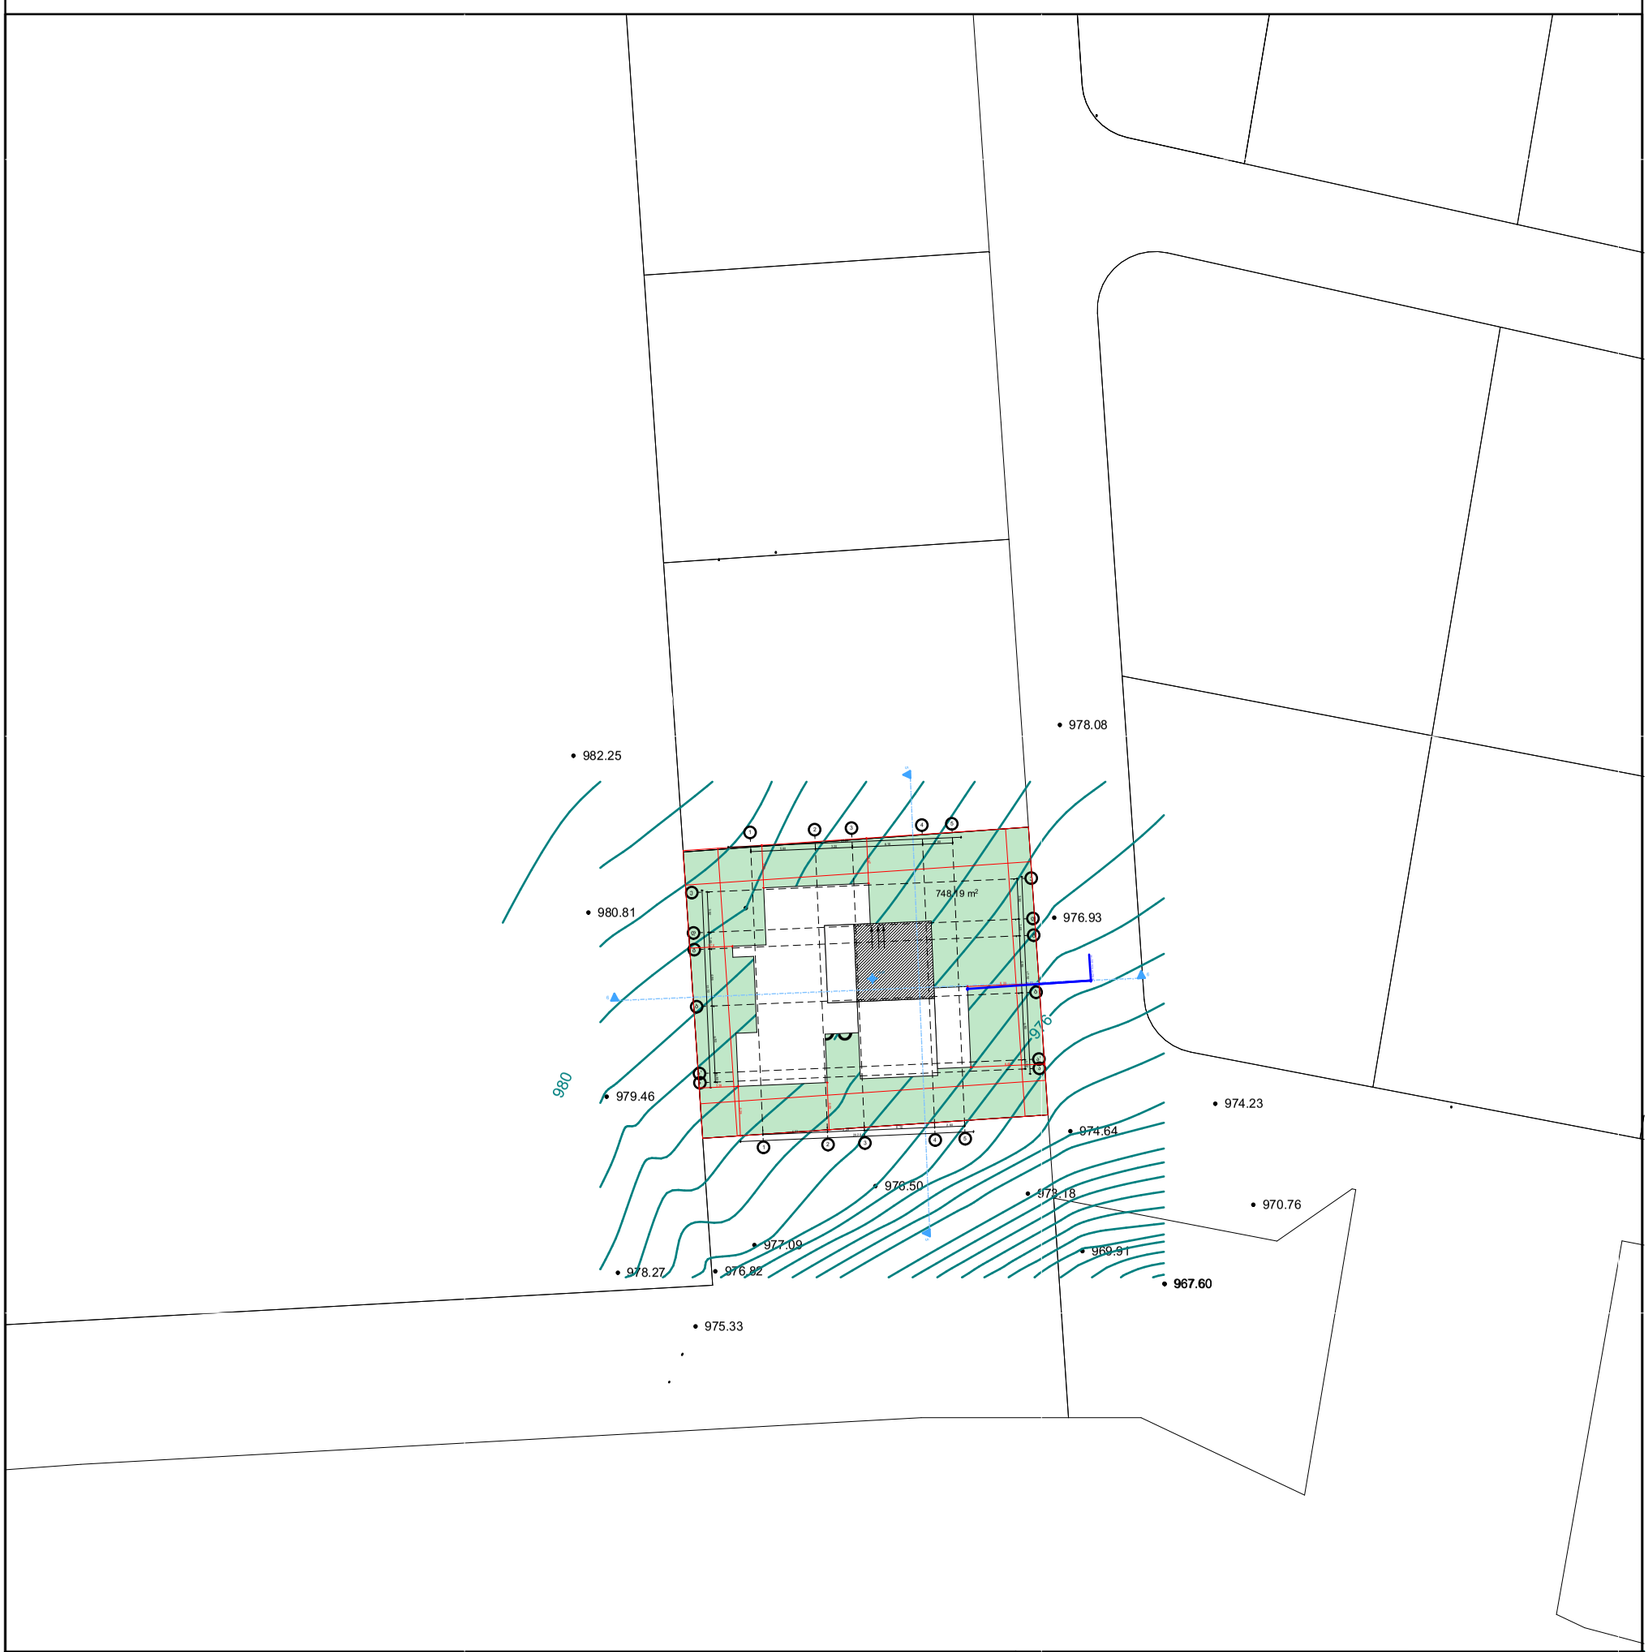

pirobiTi aRniSvnebi

WGS 1984 -is koordinatTa sistemis UTMproeqcia

qs	sacx. Senoba	bordiuli xis Robe	WiSkari
qa	arasacx. Senoba	Robe	betoni
	farduli	qvis kedeli	w wyalgayvaniloba
	mSenebare Senoba	kedeli	g gazi
	satransfor. jixuri	flate	k kanalizacia
	xeebi	rkinigza	san saniaRvre
	gare ganaTeba	sameTvalyureo Webi	kg kavSirgabmuloba
		el. gadamcemi xazi	el. qselebi Tg gaTboba

SeniSvna: 1) ——— nakveTis sazRvari (Tu igi aris naxazze) miTiTebulia damkveTis mier

2) miwis samuSaobis Sesrulebisas SeatyobineT komunikaciis warmomadgenlebs

3) xazovani nagebobebi da maTi traeqtoriebi dataniia sajaro reestris registrirebuli monacemebis mixedviT

Sps `biemji grup~
saqarTvelo, Tbilisi, Sartavas quCa 14
mob: 598 567070, 577 158039

LTD `BMG GROUP~
14 Sartava St. Tbilisi, Georgia

teqnikuri direqtori:		z. basilaZe
azoma:		m.bolqvaZe
daxaza:		m.bolqvaZe
damkveTi:		Sps "top hil"

maStabi: 1:500 02.10.2020